


流山都市計画事業木地区一体型特定土地区画整理事業  
 土地利用計画図 S=1:5,000

保留地物件位置図  
 事業者向け・先着順

物件  
 7街区4画地

物件  
 7街区7画地

物件  
 75-1街区2画地

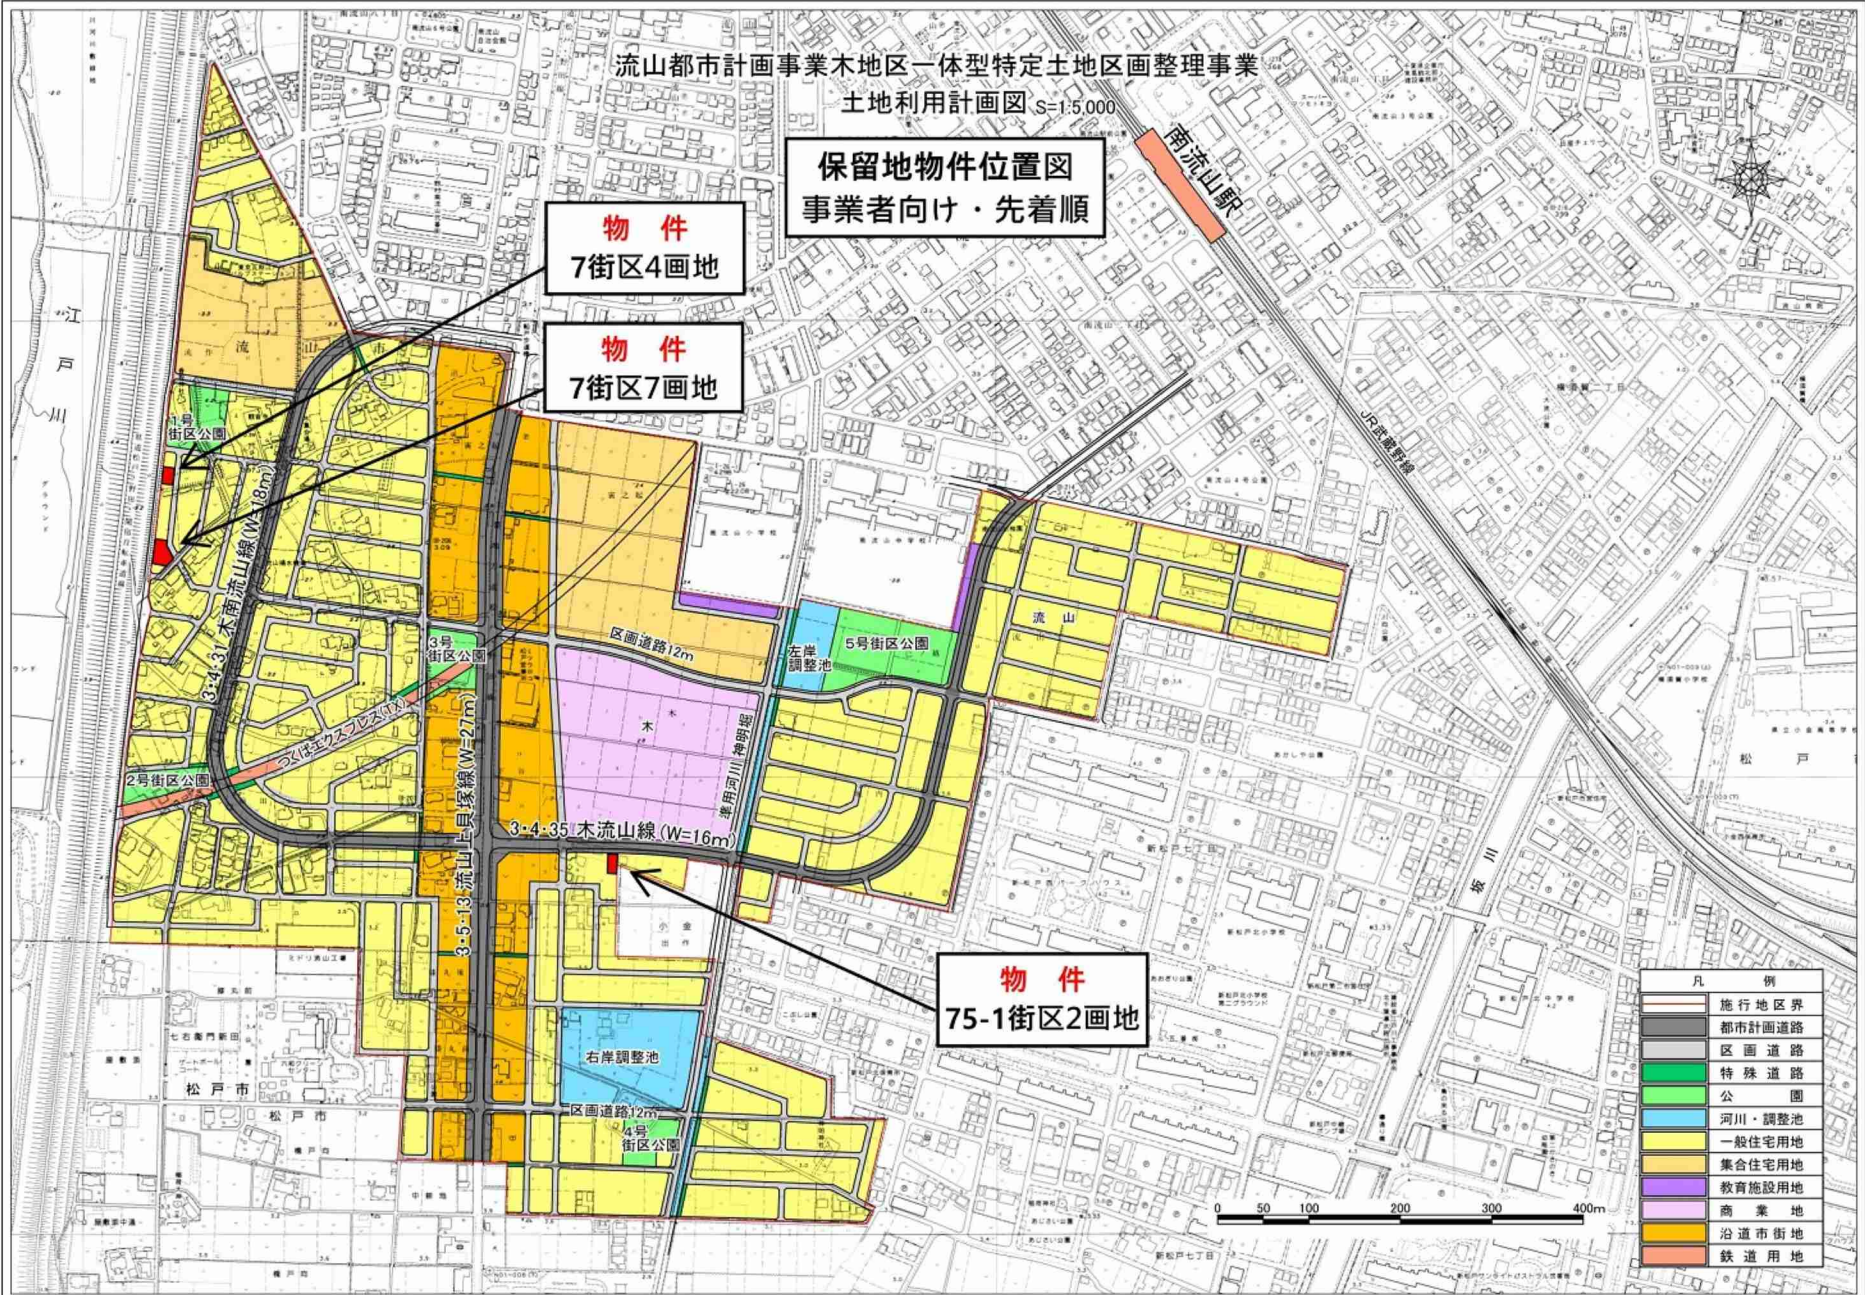

凡 例	
[Grey line]	施行地区界
[Thick grey line]	都市計画道路
[Thin grey line]	区画道路
[Green]	特殊道路
[Light green]	公園
[Blue]	河川・調整池
[Yellow]	一般住宅用地
[Orange]	集合住宅用地
[Purple]	教育施設用地
[Light purple]	商業地
[Red]	鉄道用地