


流山都市計画事業木地区一体型特定土地区画整理事業
土地利用計画図 S=1:5,000

保留地位置図
個人向け・先着順

物件
8街区10画地

物件
30-1街区9画地

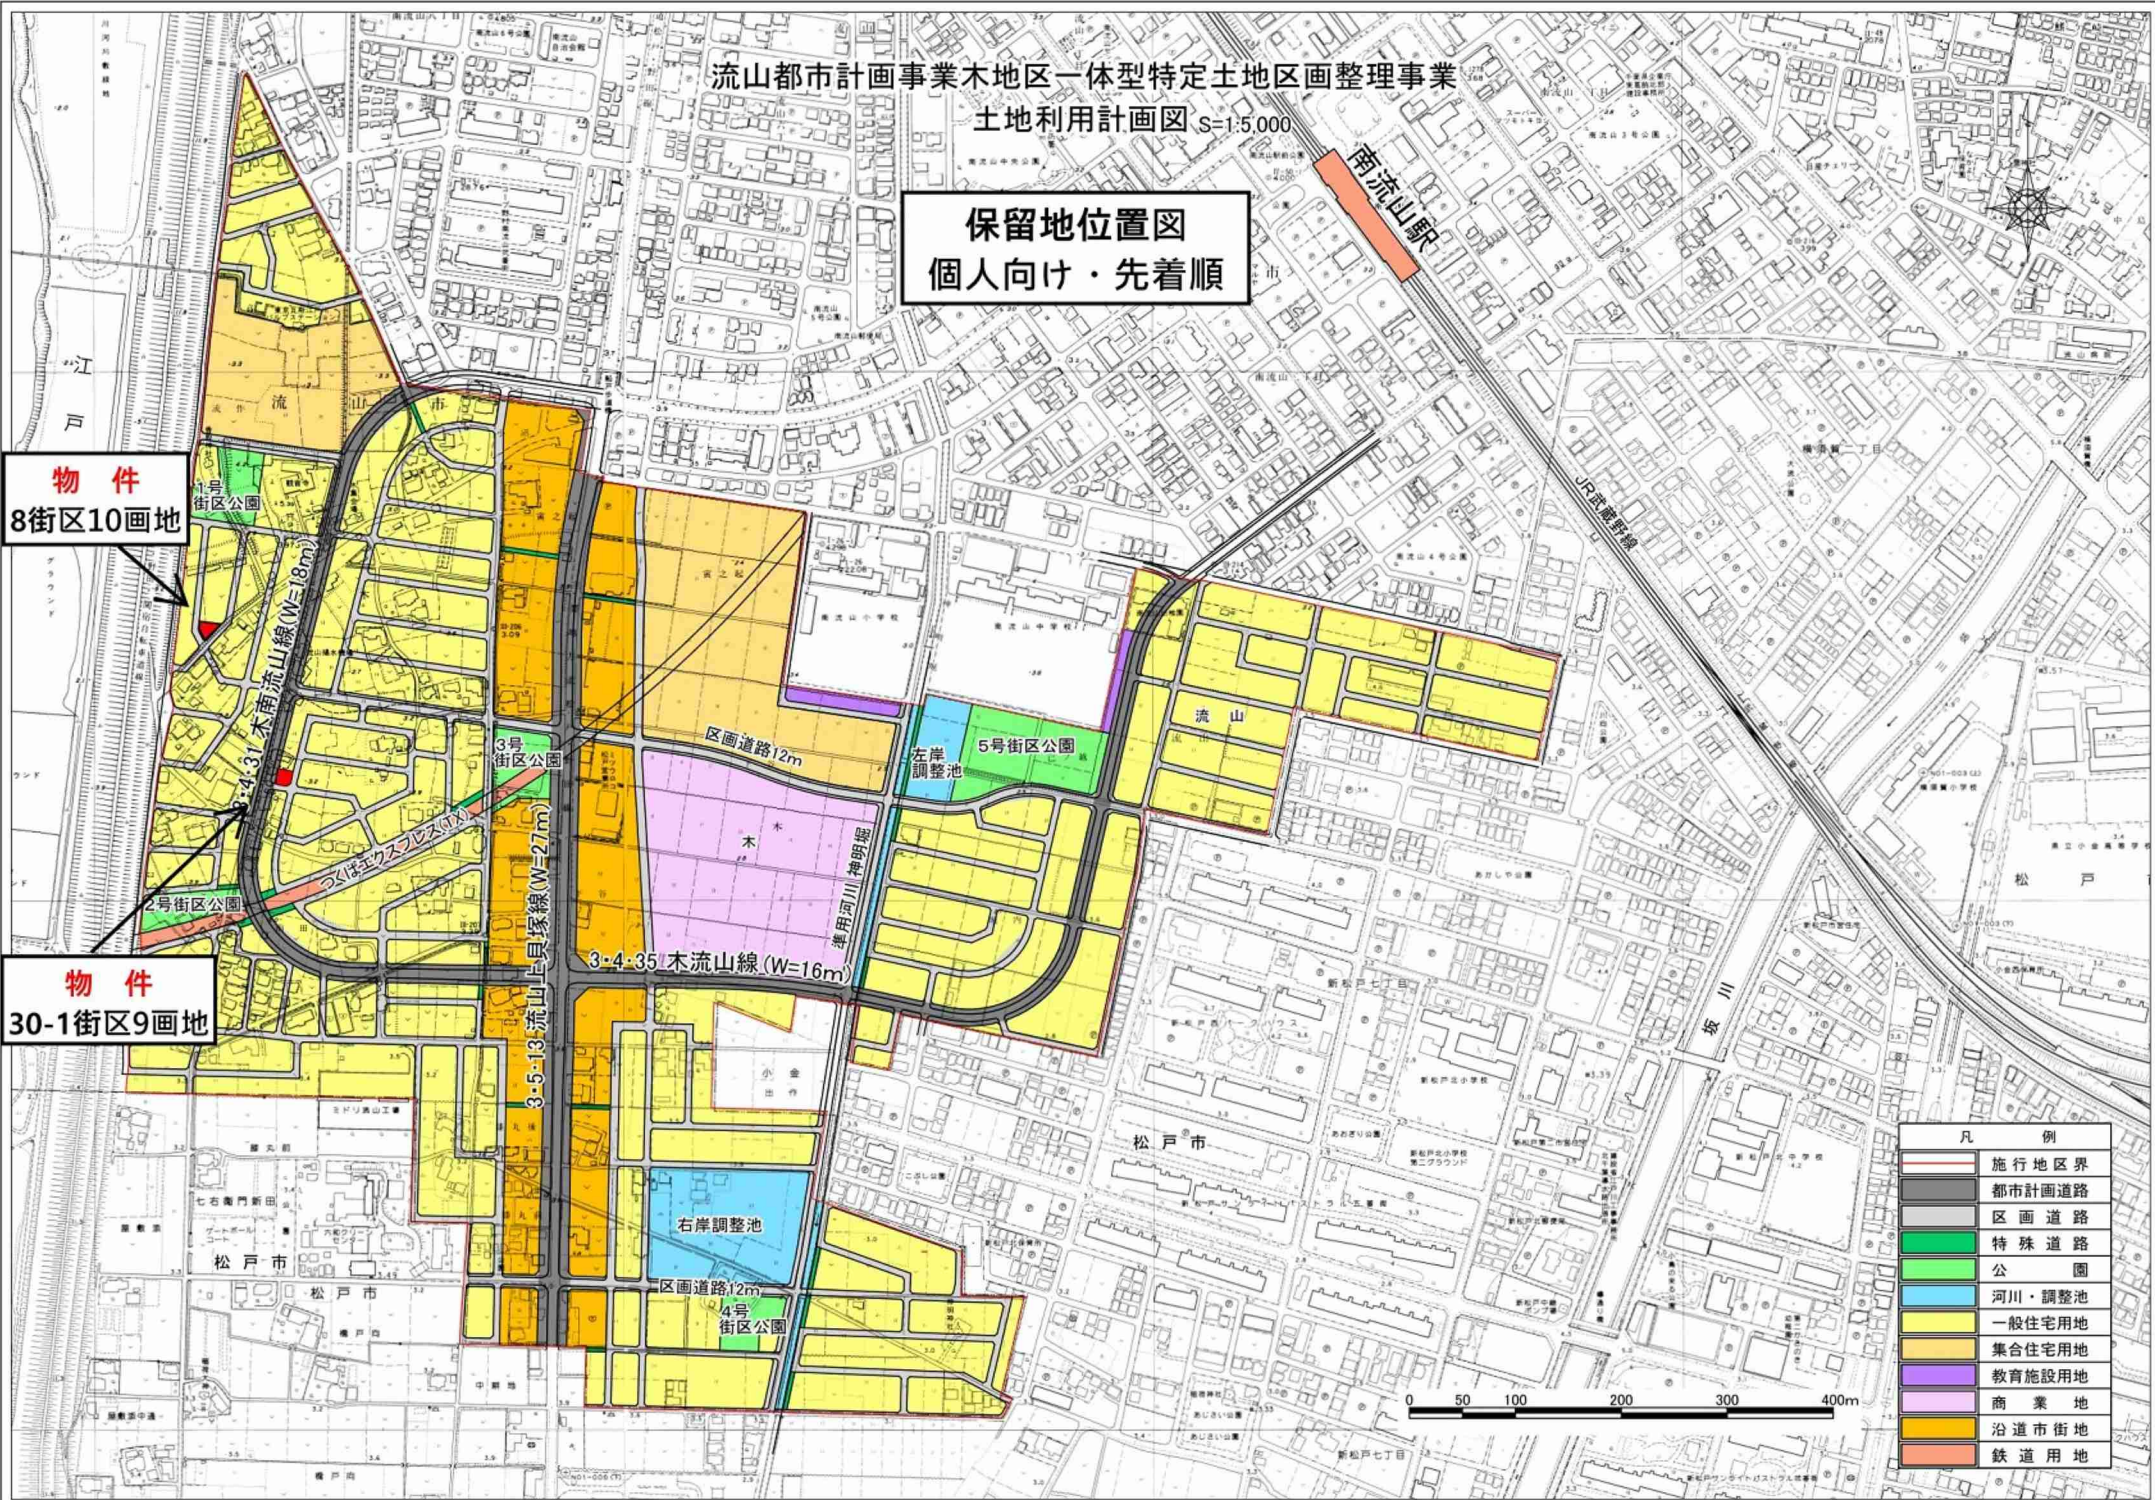

| 凡 例 | |
|-----|--------|
| | 施行地区界 |
| | 都市計画道路 |
| | 区画道路 |
| | 特殊道路 |
| | 公園 |
| | 河川・調整池 |
| | 一般住宅用地 |
| | 集合住宅用地 |
| | 教育施設用地 |
| | 商業地 |
| | 沿道市街地 |
| | 鉄道用地 |