


流山都市計画事業木地区一体型特定土地区画整理事業
土地利用計画図 S=1:5,000

保留地位置図

事業者向け・先着順

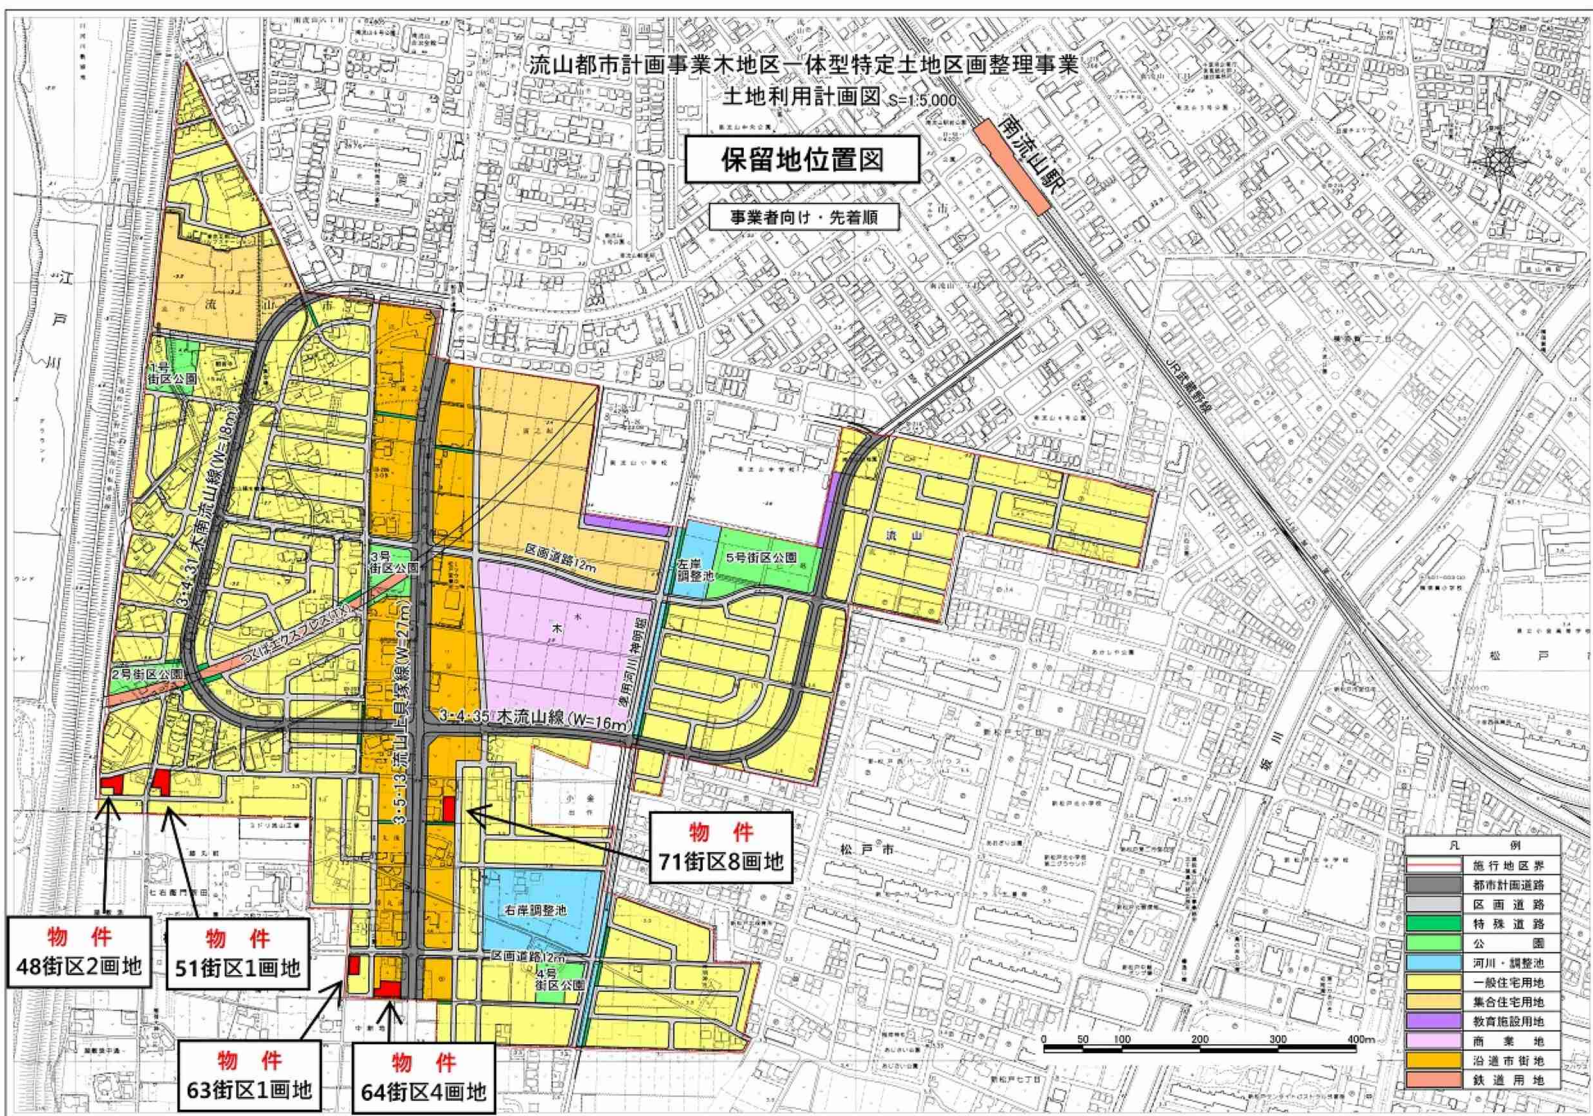

凡 例	
	施行地区界
	都市計画道路
	区 画 道 路
	特 殊 道 路
	公 園
	河川・調整池
	一般住宅用地
	集合住宅用地
	教育施設用地
	商業地
	沿道市街地
	鉄道用地

物件
48街区2画地

物件
51街区1画地

物件
63街区1画地

物件
64街区4画地

物件
71街区8画地