
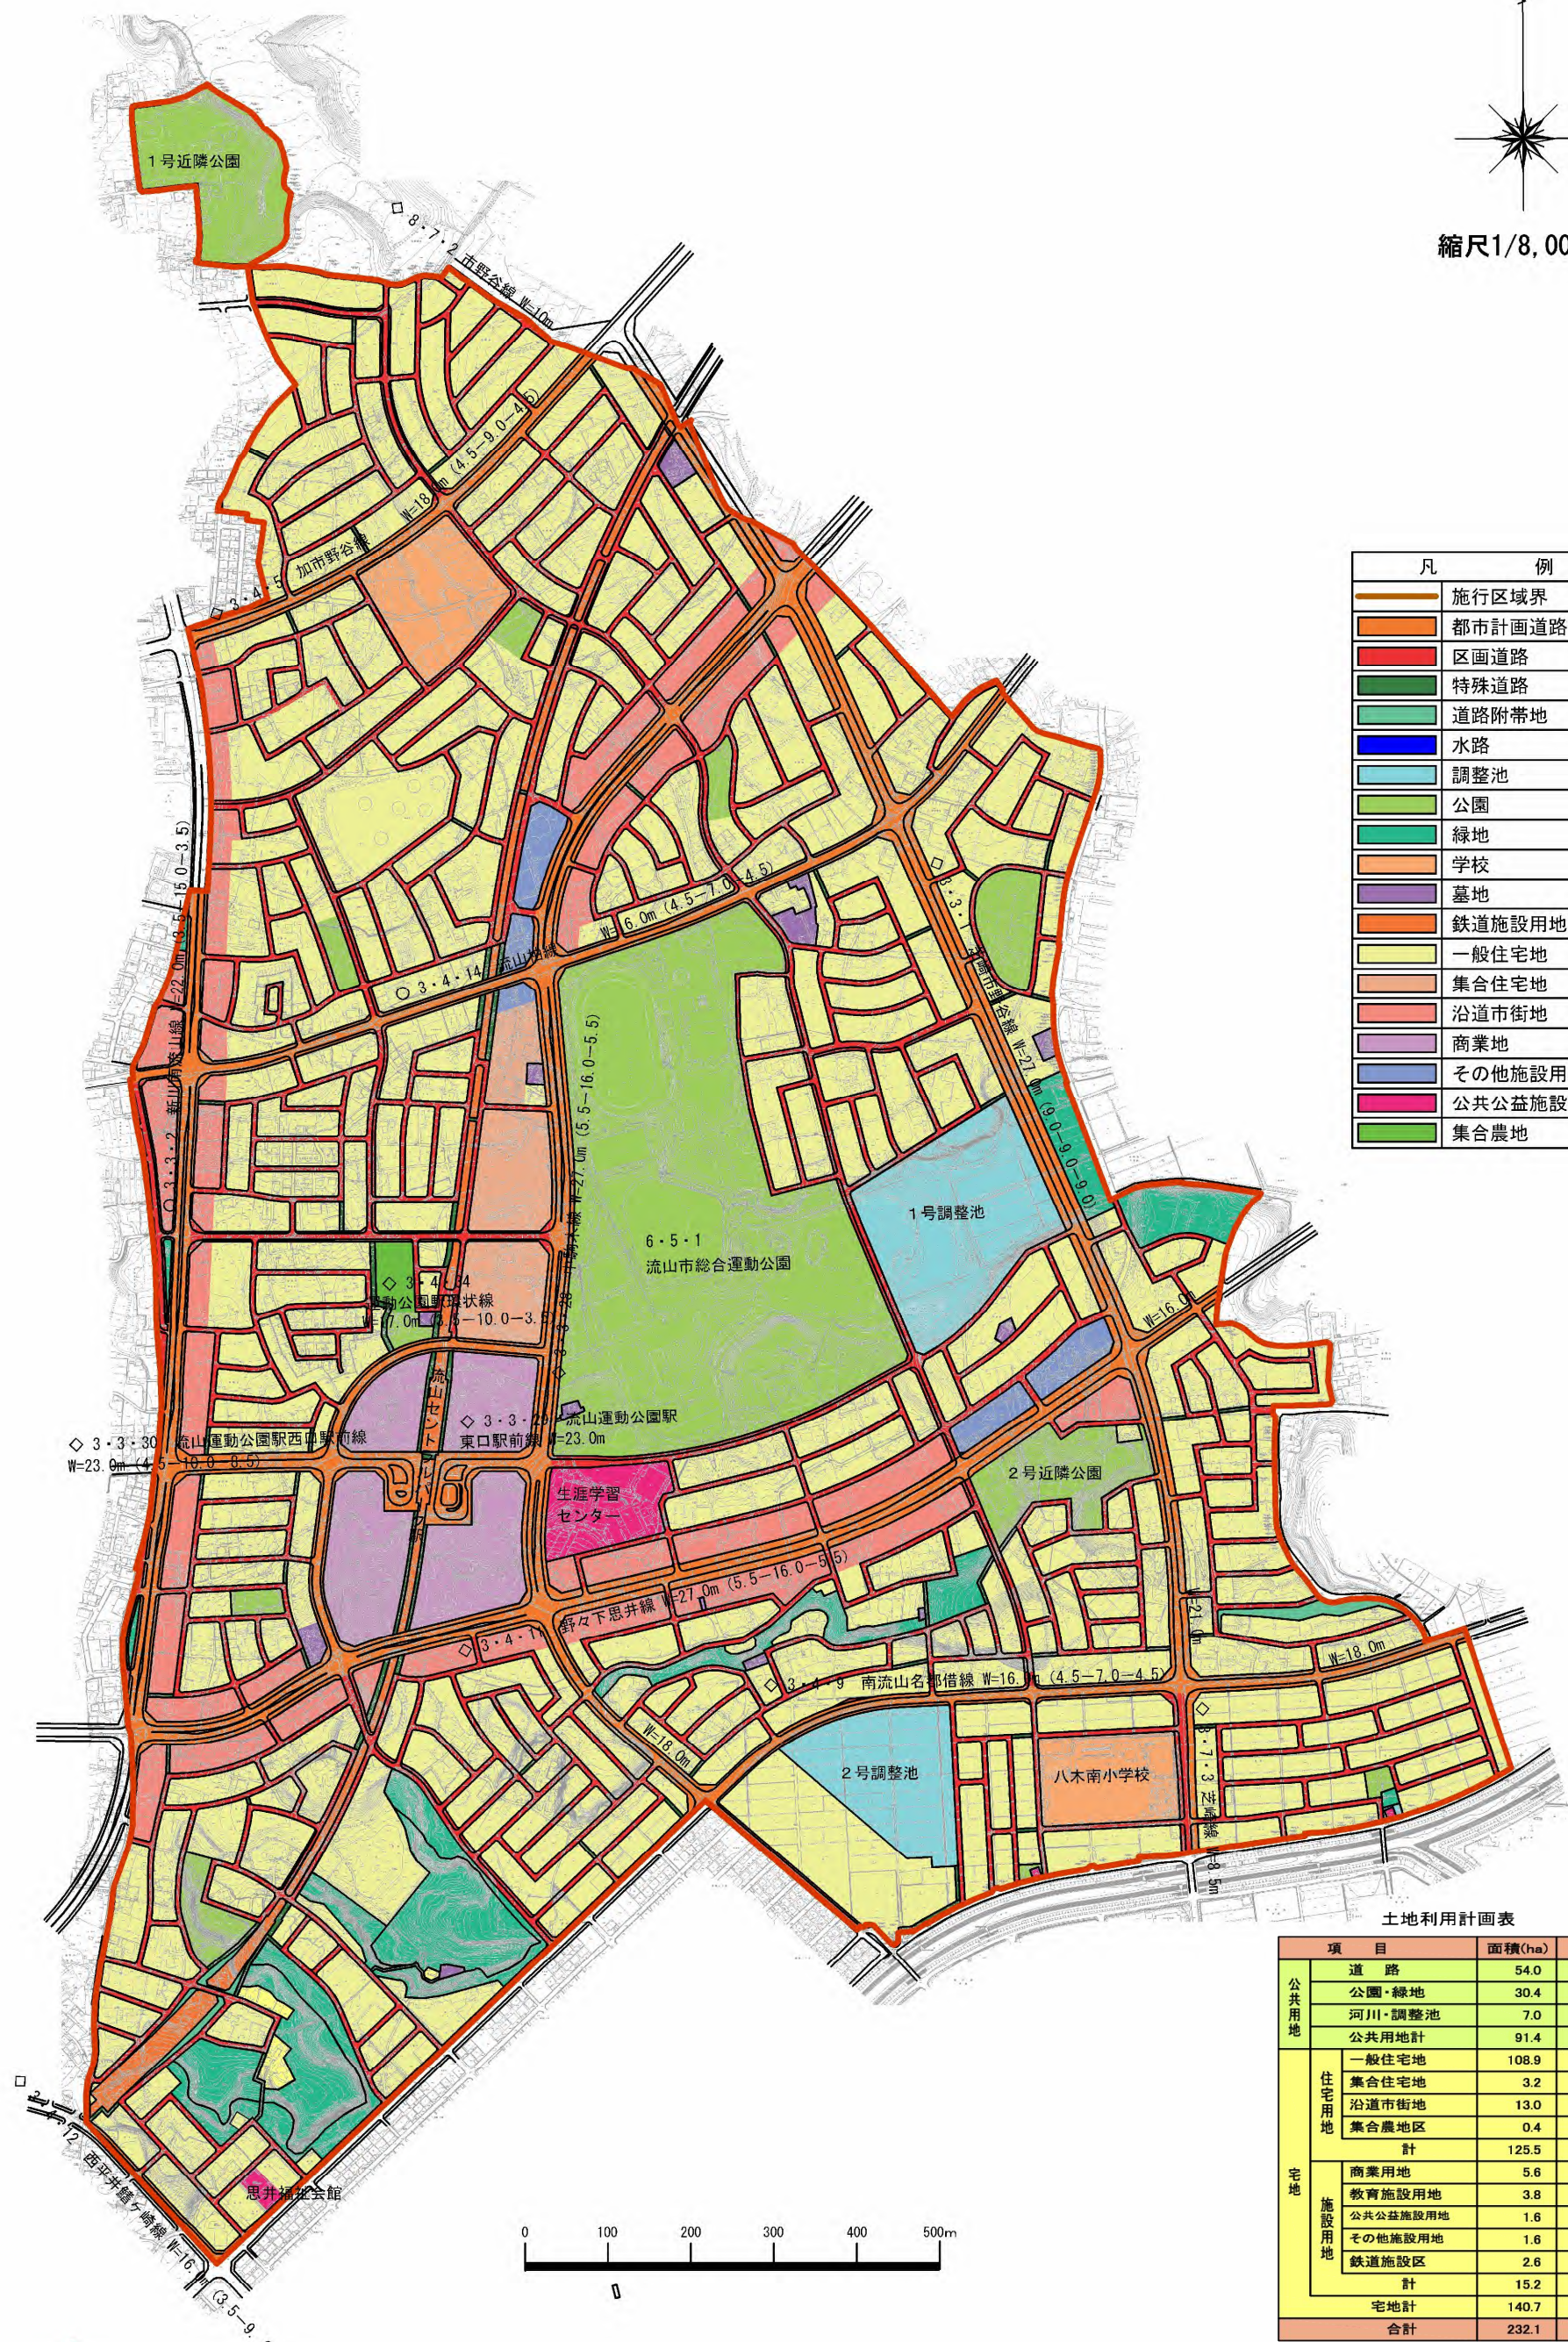


# 流山都市計画事業 運動公園周辺地区一体型特定土地区画整理事業 土地利用計画図

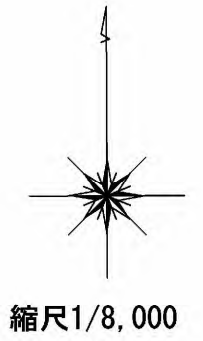

	施行区域界
	都市計画道路
	区画道路
	特殊道路
	道路附帯地
	水路
	調整池
	公園
	緑地
	学校
	墓地
	鉄道施設用地
	一般住宅地
	集合住宅地
	沿道市街地
	商業地
	その他施設用地
	公共公益施設用地
	集合農地

土地利用計画表

項目	面積(ha)	割合(%)
道 路	54.0	23.3
公園・緑地	30.4	13.1
河川・調整池	7.0	3.0
公共用地計	91.4	39.4
一般住宅地	108.9	46.9
集合住宅地	3.2	1.4
沿道市街地	13.0	5.6
集合農地区	0.4	0.2
計	125.5	54.1
商業用地	5.6	2.4
教育施設用地	3.8	1.6
公共公益施設用地	1.6	0.6
その他施設用地	1.6	0.7
鉄道施設区	2.6	1.2
計	15.2	6.5
宅地計	140.7	60.6
合計	232.1	100.0

