


道路除草 A = 1,400m²

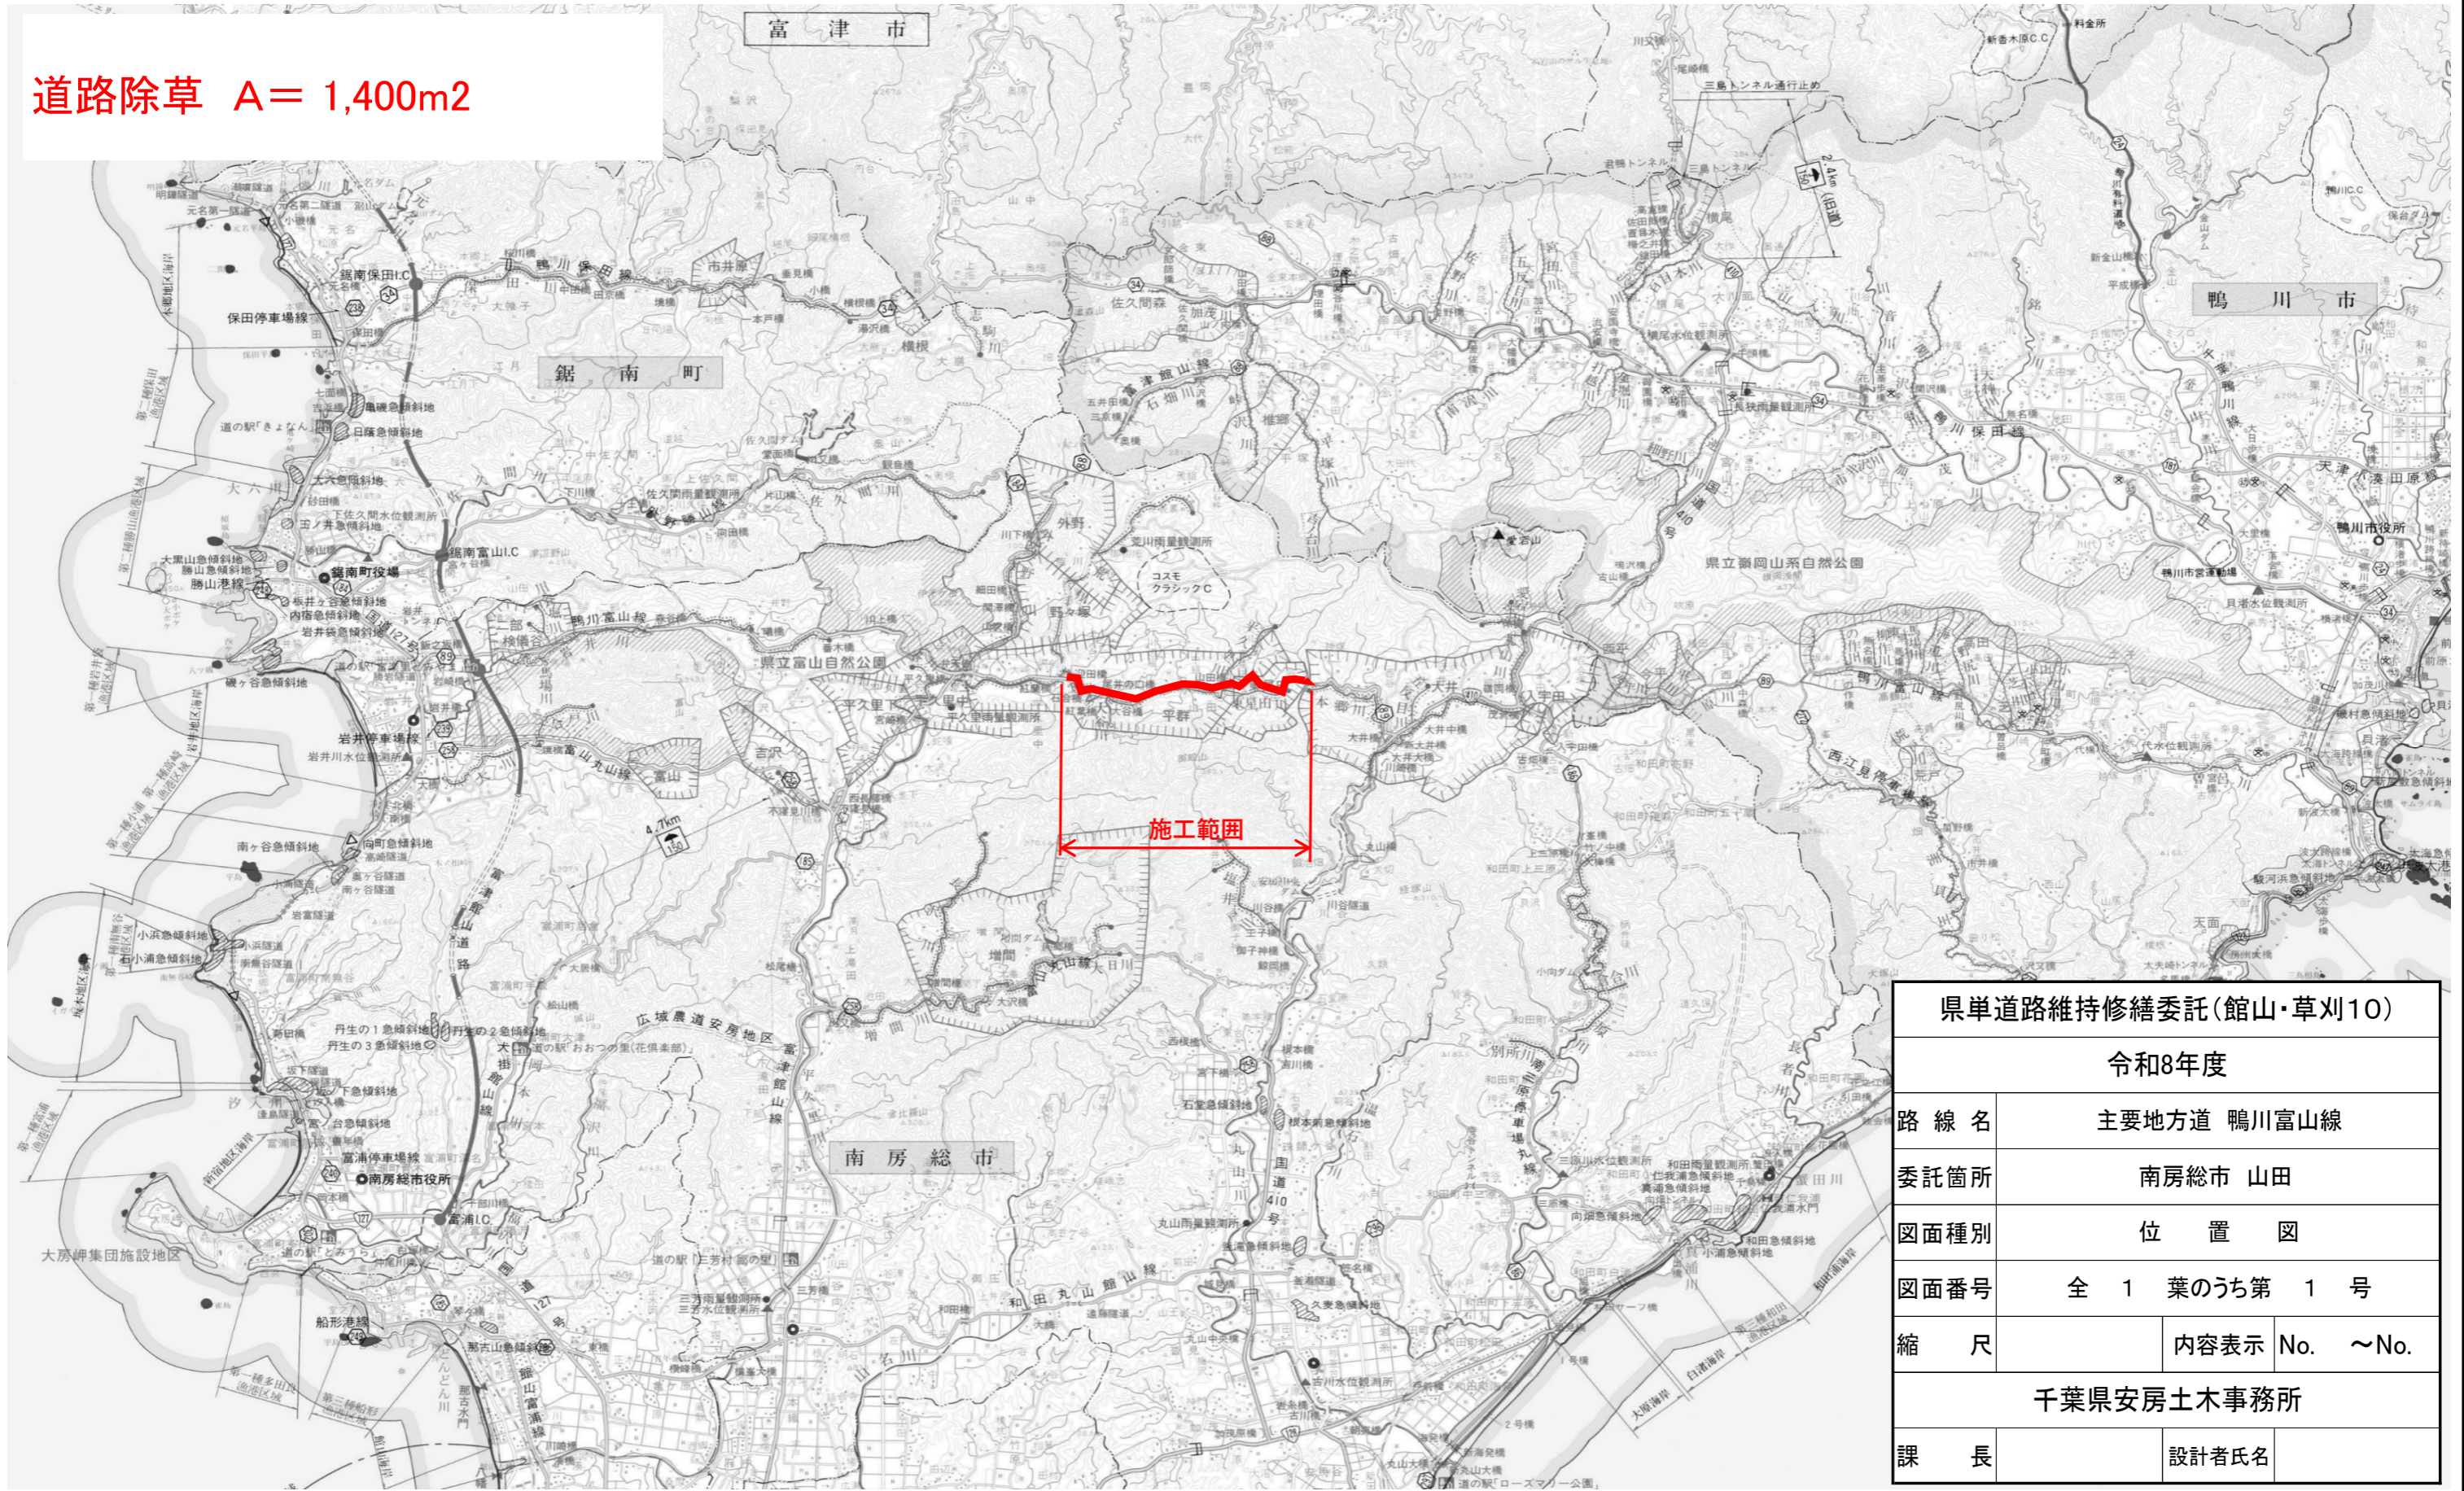

施工範囲

<p>県単道路維持修繕委託(館山・草刈10)</p>			
<p>令和8年度</p>			
路線名	<p>主要地方道 鴨川富山線</p>		
委託箇所	<p>南房総市 山田</p>		
図面種別	<p>位置図</p>		
図面番号	<p>全 1 葉のうち第 1 号</p>		
縮尺	内容表示	No.	~No.
<p>千葉県安房土木事務所</p>			
課長	<p>設計者氏名</p>		