


# 全体平面図

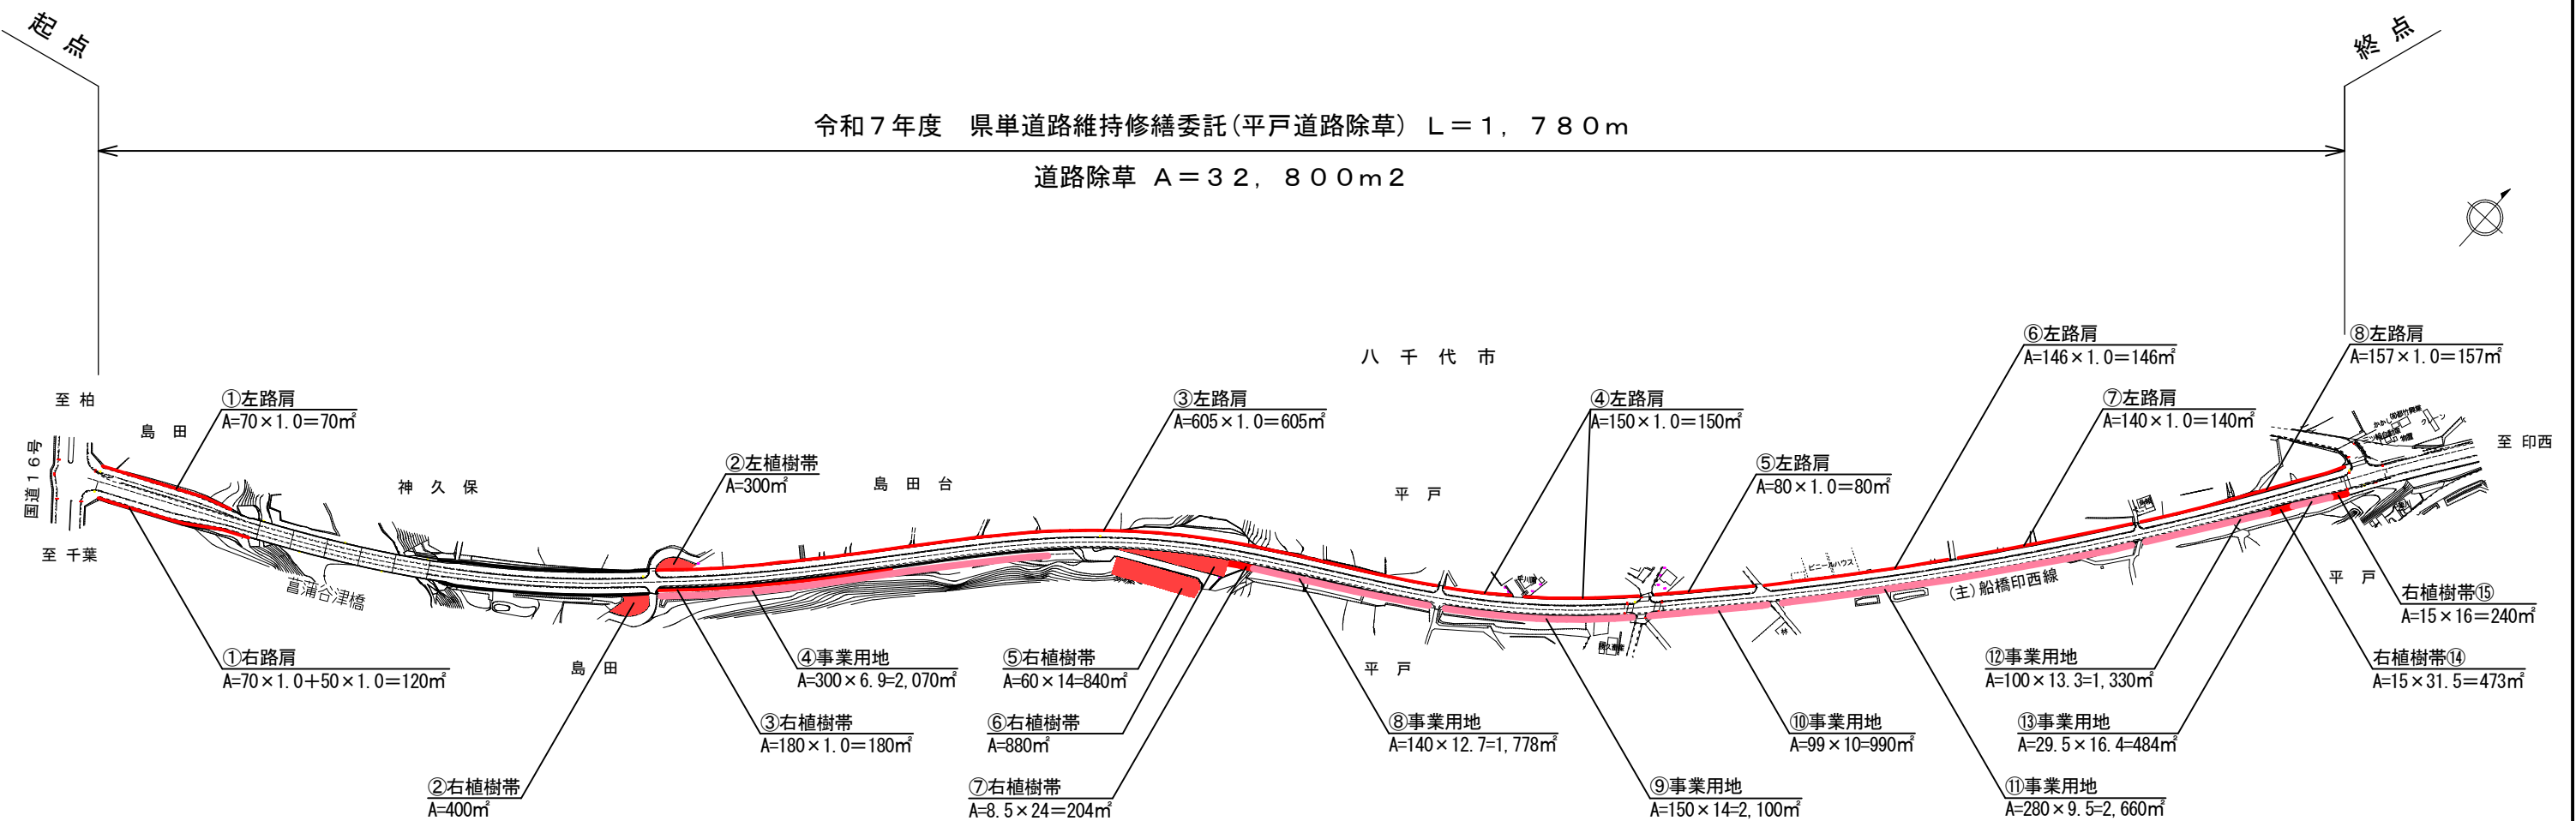


(主) 船橋印西線除草面積 (m²)

| 項目 | 左車線            |      | 右車線 |       | 事業用地   |
|----|----------------|------|-----|-------|--------|
|    | 左路肩            | 左植樹帯 | 右路肩 | 右植樹帯  |        |
| ①  | 70             |      | 120 |       |        |
| ②  |                | 300  |     | 400   |        |
| ③  | 605            |      |     | 180   |        |
| ④  | 150            |      |     |       | 2,070  |
| ⑤  | 80             |      |     | 840   |        |
| ⑥  | 146            |      |     | 880   |        |
| ⑦  | 140            |      |     | 204   |        |
| ⑧  | 157            |      |     |       | 1,778  |
| ⑨  |                |      |     |       | 2,100  |
| ⑩  |                |      |     |       | 990    |
| ⑪  |                |      |     |       | 2,660  |
| ⑫  |                |      |     |       | 1,330  |
| ⑬  |                |      |     |       | 484    |
| ⑭  |                |      |     | 473   |        |
| ⑮  |                |      |     | 240   |        |
| 計  | 1,348          | 300  | 120 | 3,217 | 11,412 |
| 合計 | 16,397 × 2回刈 = |      |     |       | 32,794 |

機械除草 A = 32,800 m²

## 位置図

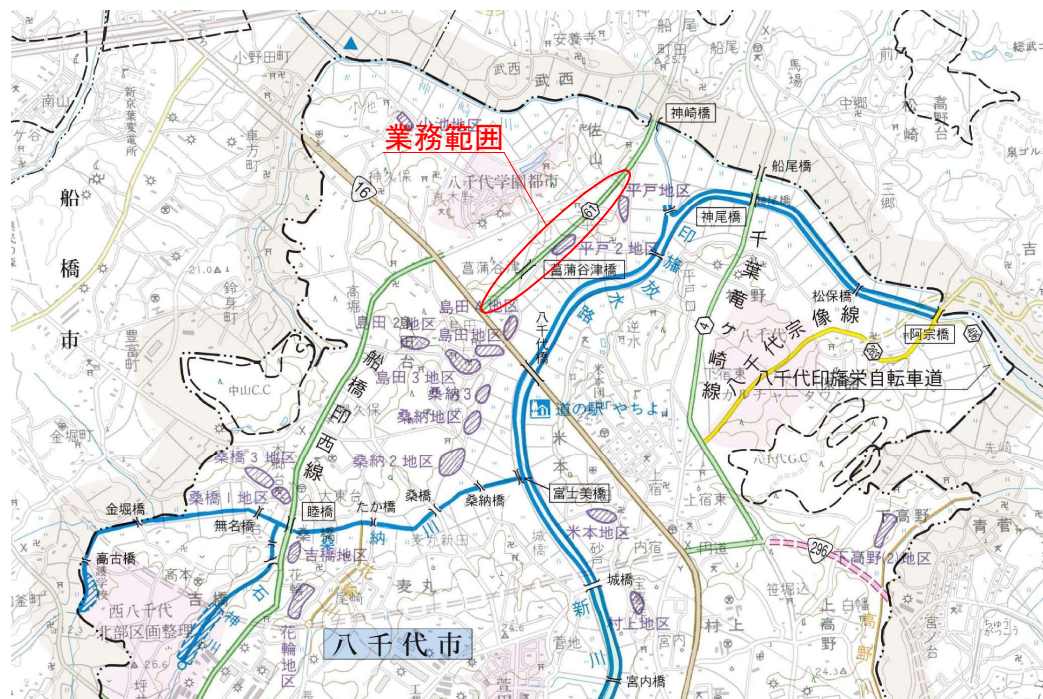

路線名：主要地方道 船橋印西線  
箇所名：八千代市 平戸 外

|       |                    |       |  |
|-------|--------------------|-------|--|
| 工事名   | 県単道路維持修繕委託（平戸道路除草） |       |  |
| 図面名   | 全 体 平 面 図          |       |  |
| 作成年月日 | 令和7年度              |       |  |
| 縮 尺   | 図面番号               | 1 / 1 |  |
| 会社名   |                    |       |  |
| 事業者名  | 千葉土木事務所            |       |  |