

委託起点

委託終点

平面図 S = 1:3000


令和7年度 県単河川環境整備委託（環境整備その2）

除草 A=30,600m²

除草 左岸A=15,810m²（2回刈り）


L=1,650m（左岸）

L=710m（左岸）

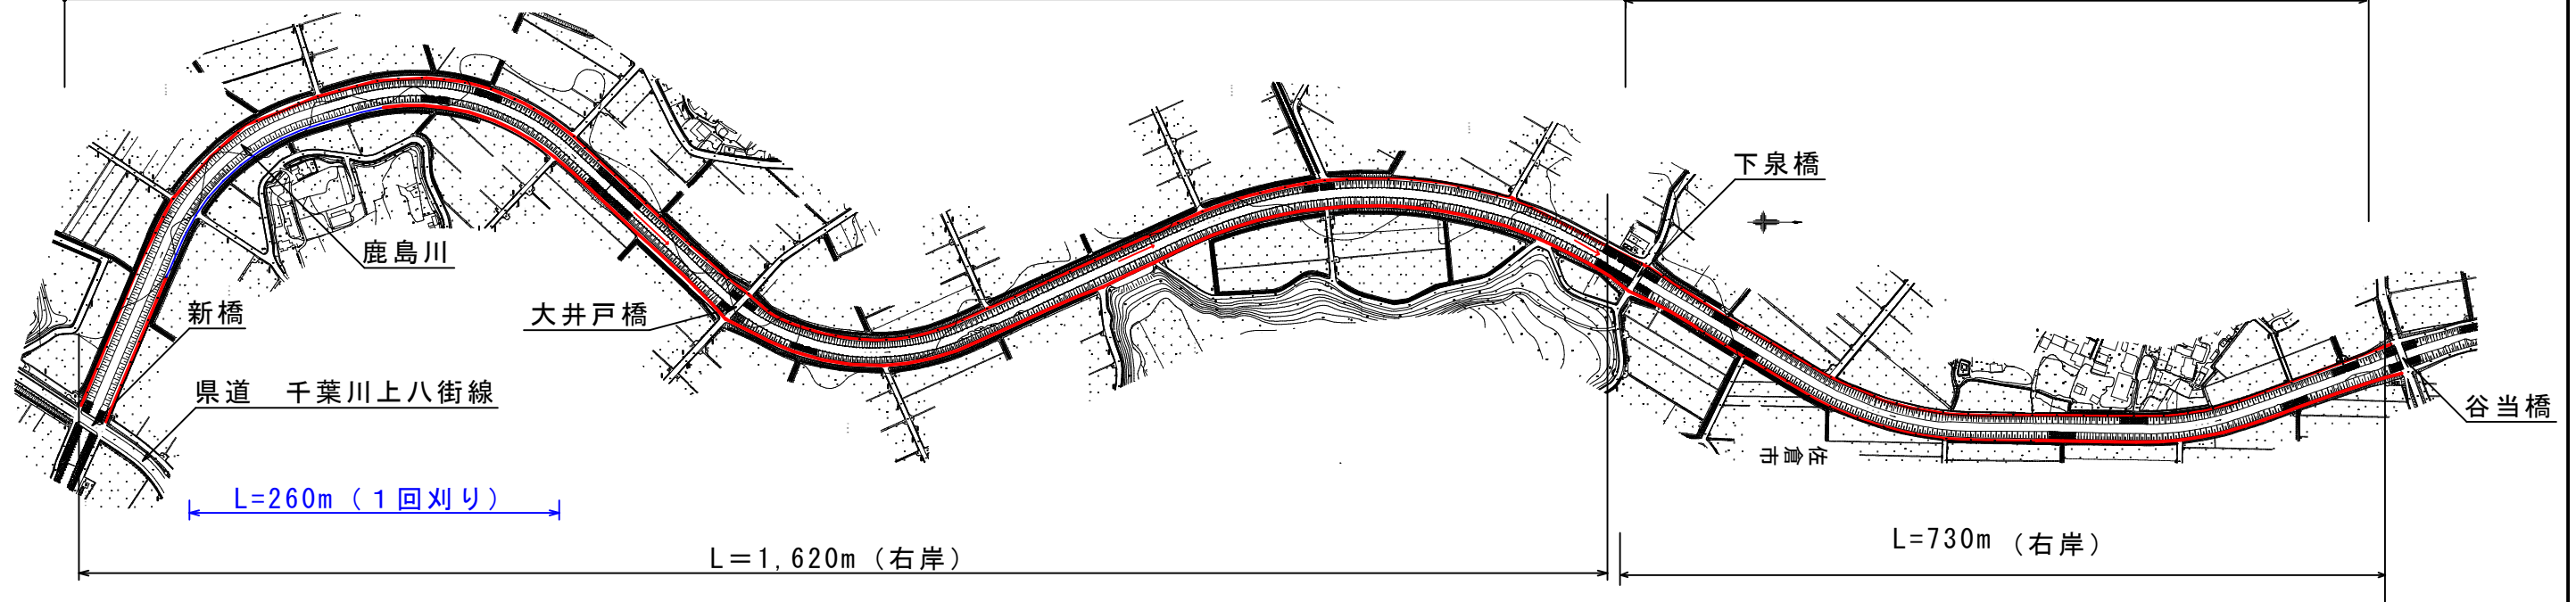


除草 右岸A=14,810m²（L=260m（右岸）以外2回刈り）

標準断面図 S=Free

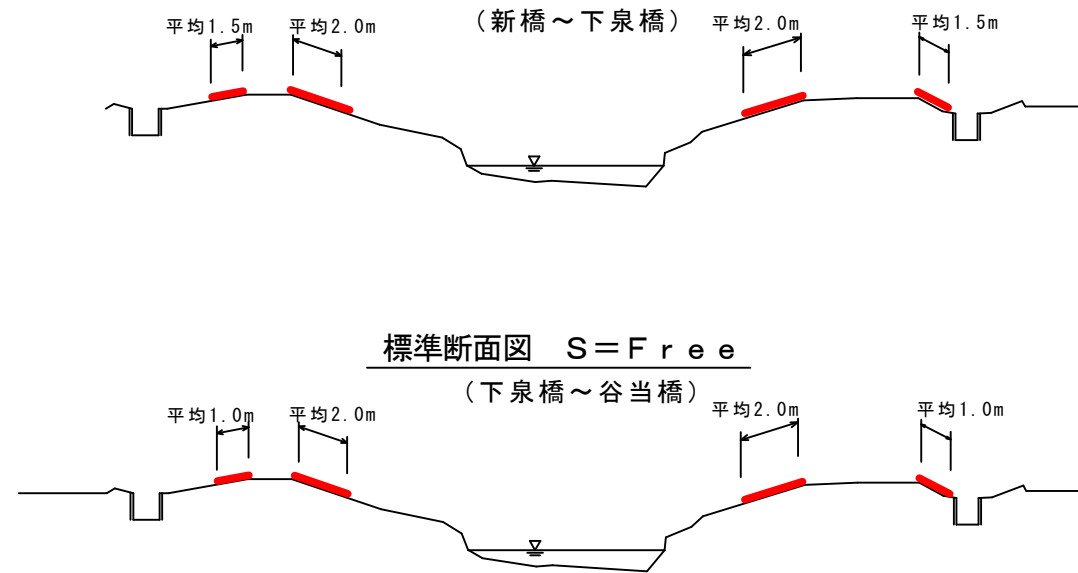

位置図

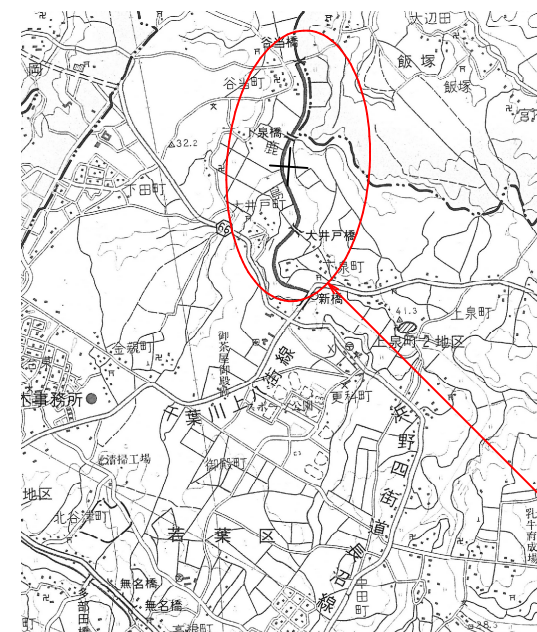

委託箇所

令和7年度			
(一) 利根川水系 鹿島川 千葉市若葉区下泉町 外			
委 託 名	県単河川環境整備委託（環境整備その2）		
図 面 名	位置図・平面図・標準断面図		
作成年月日			
縮 尺	図面番号	全1葉のうち第1号	
会 社 名			
事業者名	千葉県千葉土木事務所		