



## ■全体計画平面図

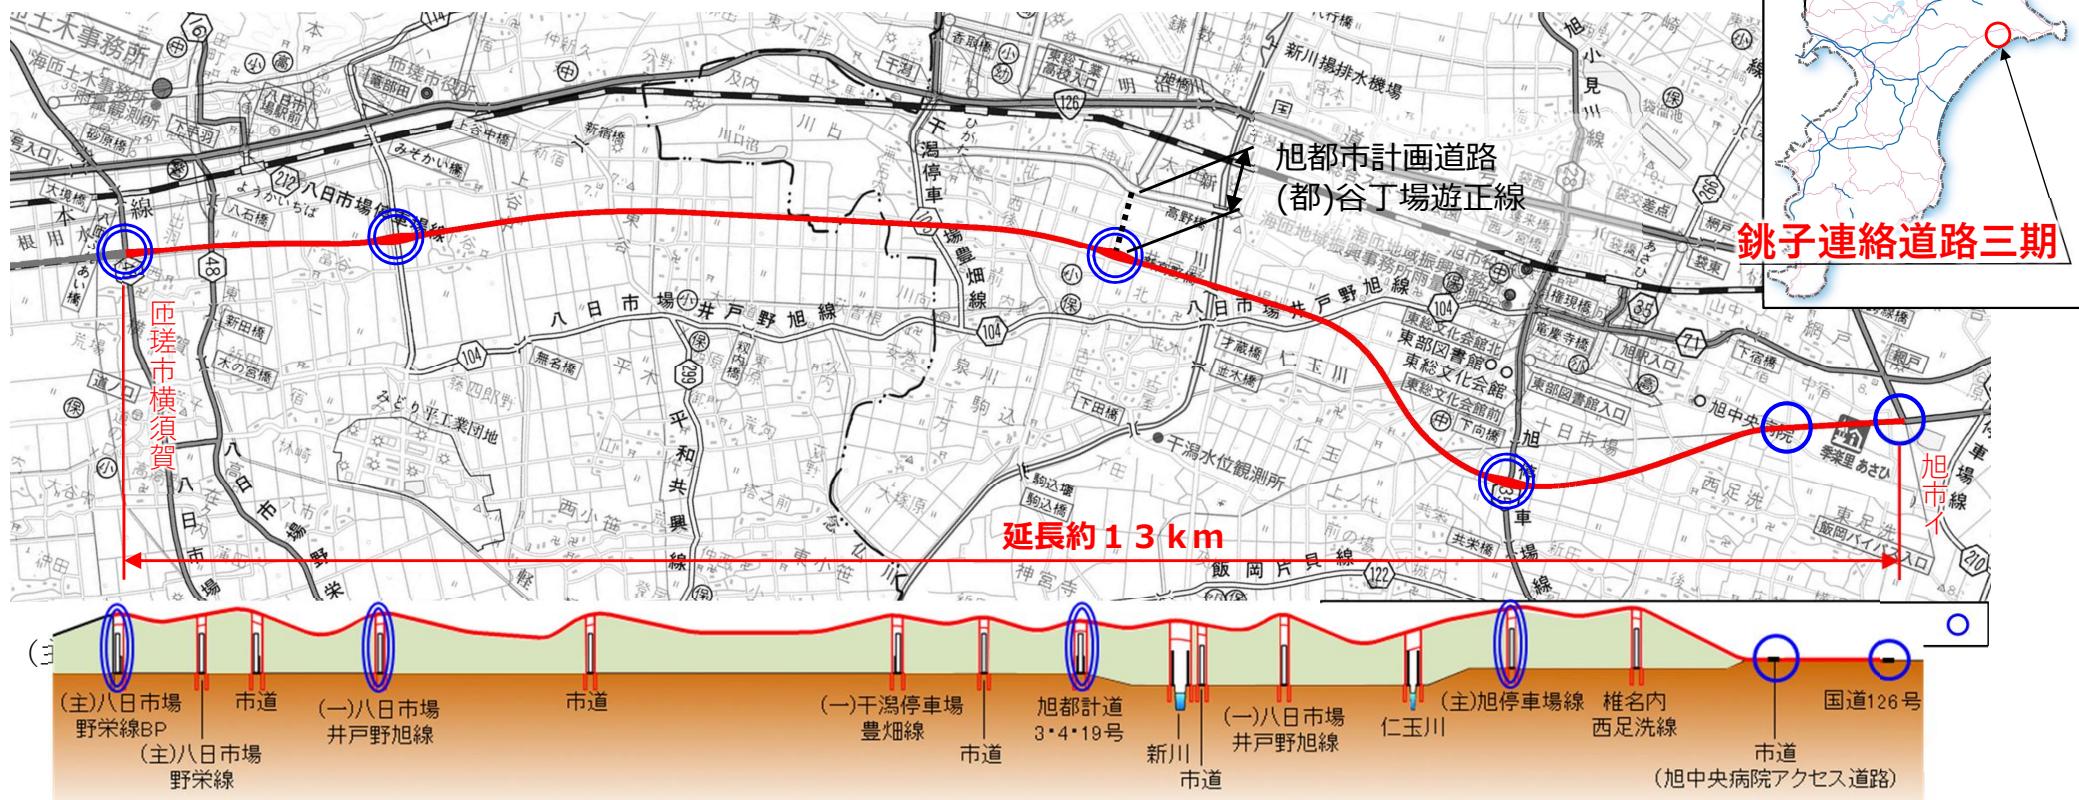

## ■ 橫斷义

(計画)

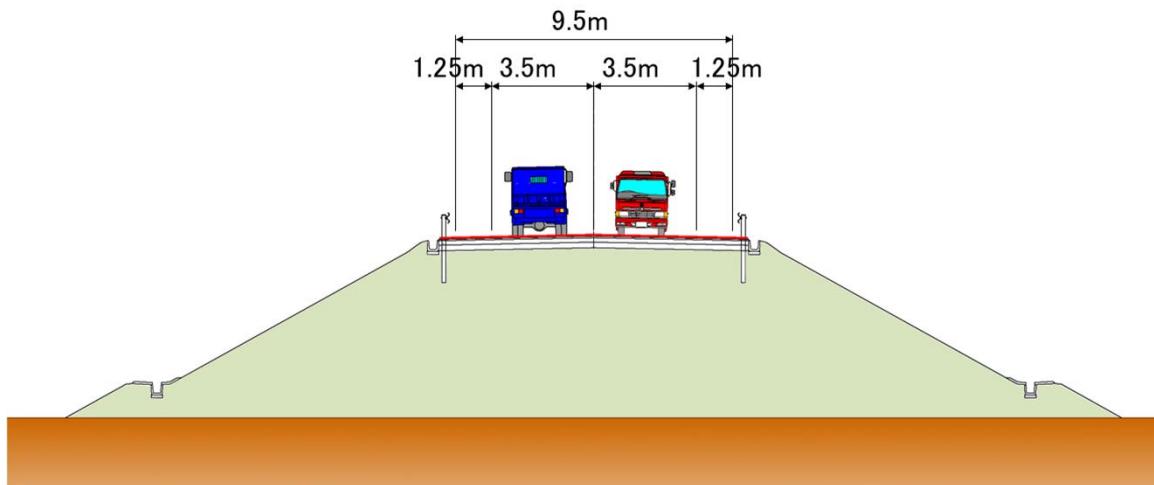

- 道路延長：約 13 km
  - 道路規格：第3種2級
  - 設計速度：60 km/h
  - 車線數：2車線