


柏都市計画事業柏北部中央地区一体型特定土地区画整理事業

位置図

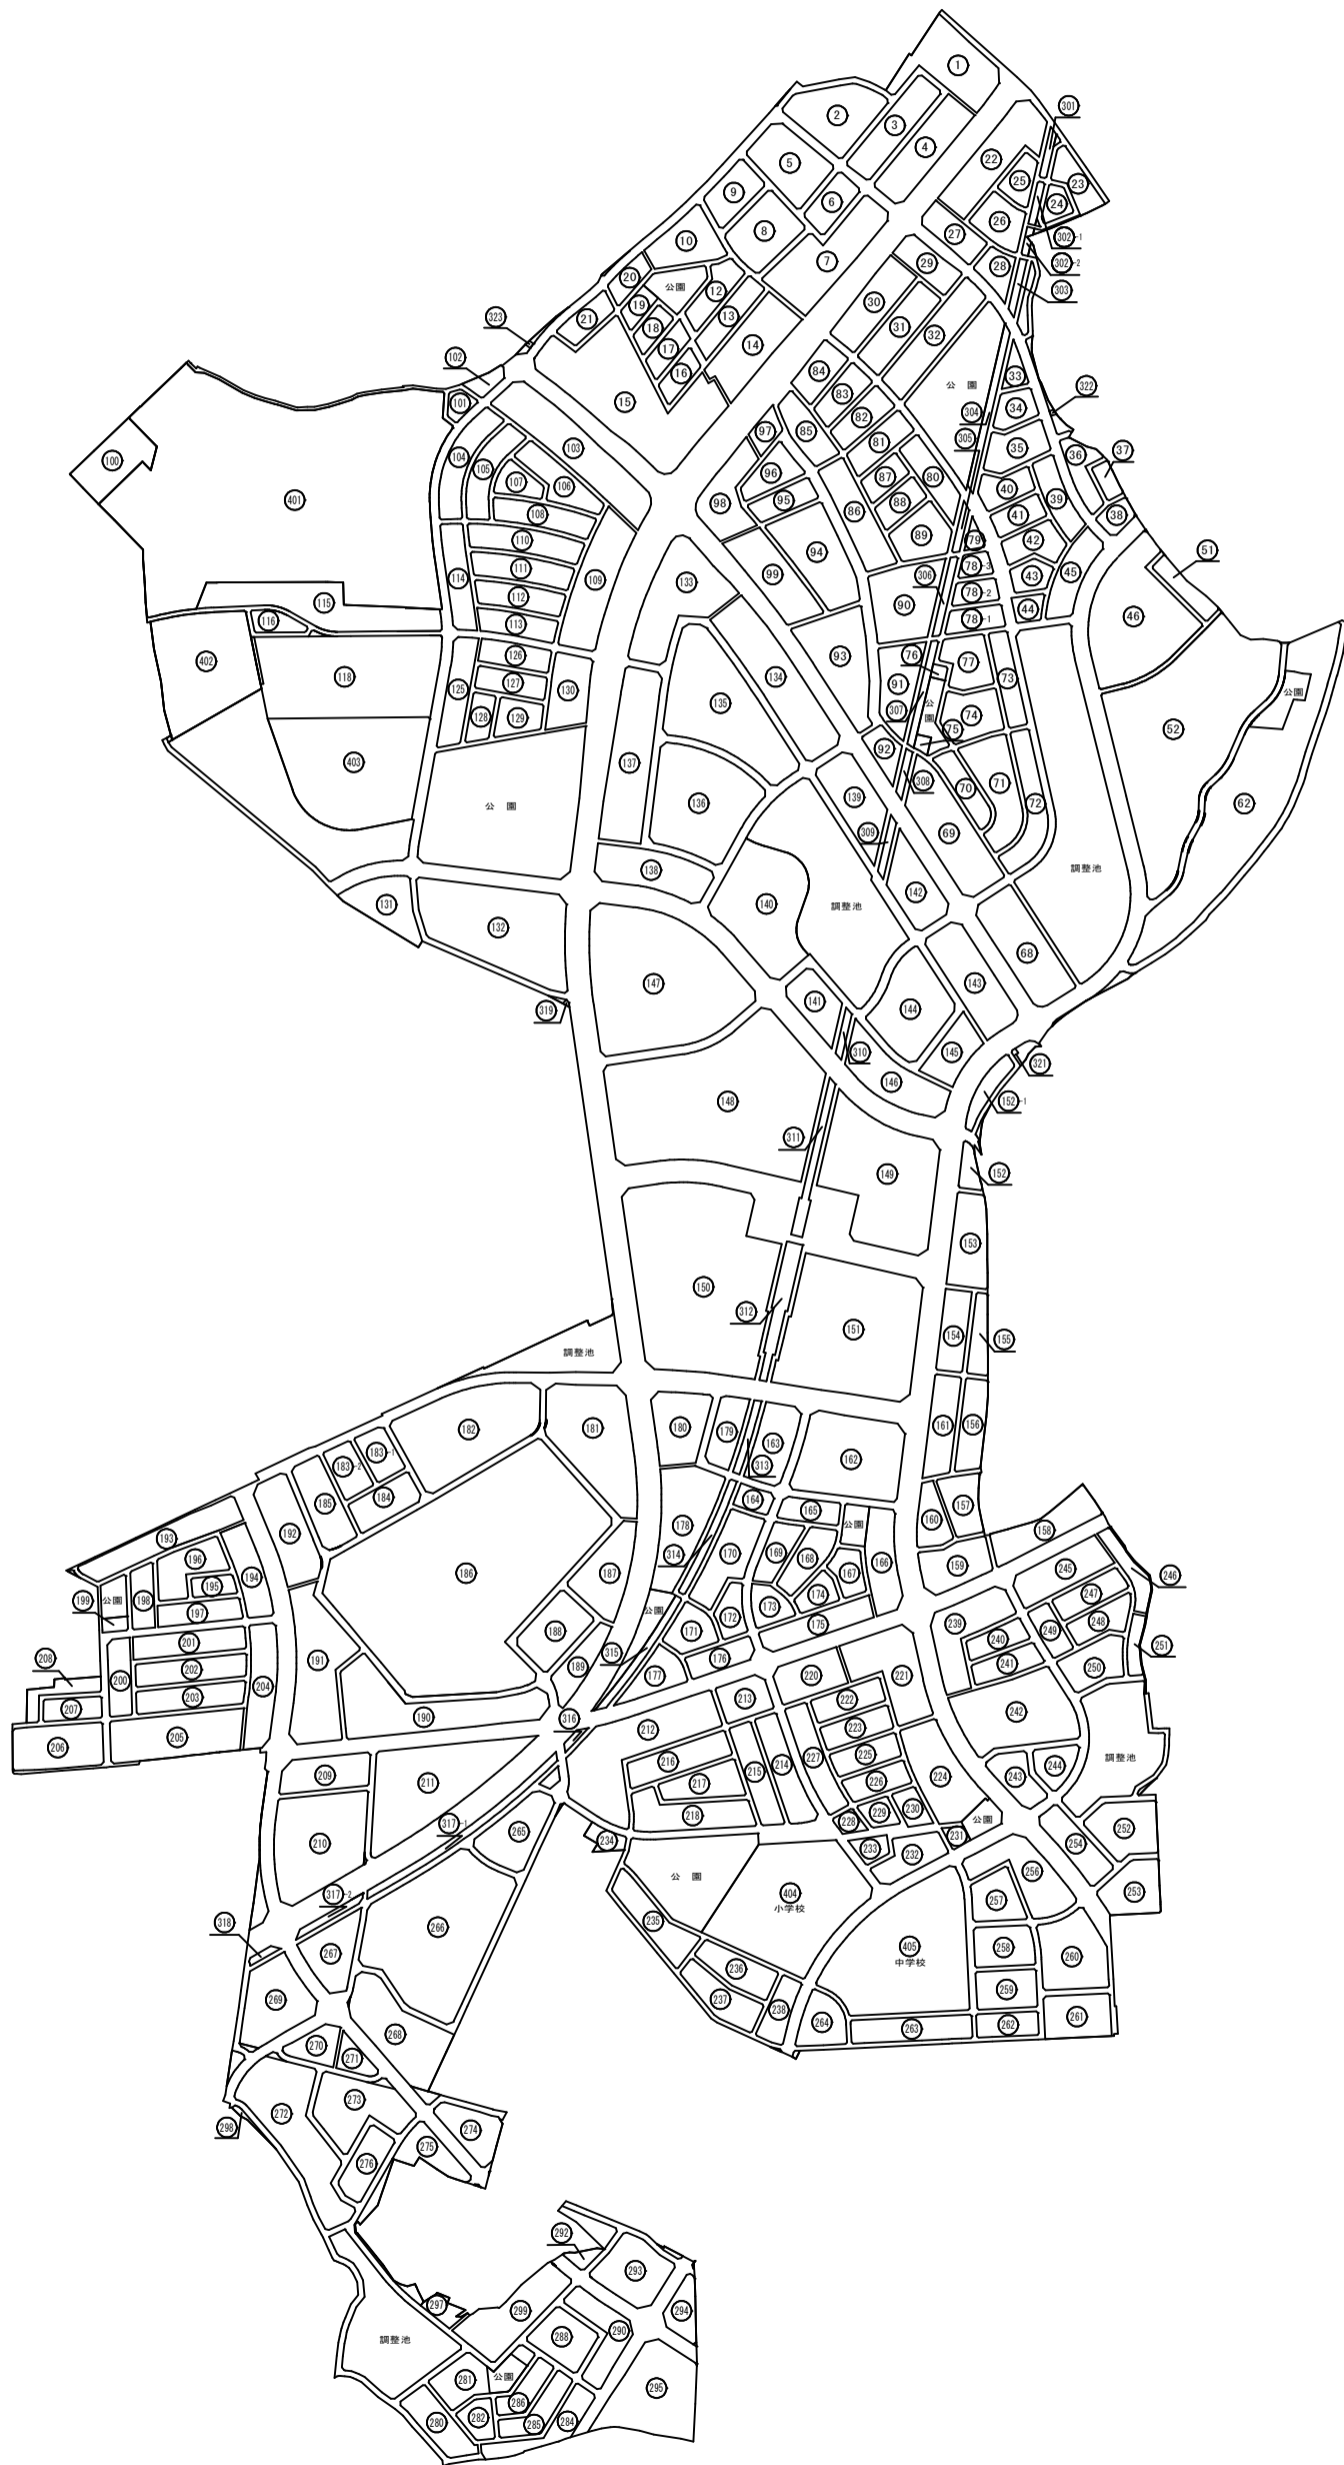

縮尺 1:10000