

6 公共港湾施設等の状況

(1) 管理施設一覧表

(葛南管内)

				千葉港全体	葛 南 港 区	備 考
港 湾 区 域		水 域 面 積	(ha)	24,800	4,000	16 %
		海 岸 延 長	(m)	132,416	31,515	24 %
臨 港 地 区		(㎡)		2,812,000	860,000	31 %
海 岸 保 全 区 域		指 定 済	(m)	51,573	14,960	29 %
防 波 堤		(m)		2,665	418	16 %
上 屋		(㎡)		47,210	23,333	49 %
荷 捌 地		(㎡)		392,462	142,002	36 %
野 積 場		(㎡)		383,414	134,109	35 %
緑 地		(㎡)		380,615	13,850	4 %
海 岸 保 全 施 設		護 岸 胸 壁	(m)	44,675	15,901	36 %
		水 門	(基)	18	5	28 %
		排 水 機 場	(基)	11	4	36 %
		陸 閘	(基)	58	18	31 %
係 留 施 設	船 揚 場	延 長 (m)	公 共	263	248	94 %
			専 用	6,675	2,417	36 %
	物 揚 場 (～-4.49m)	延 長 (m)	専 用	4,353	1,023	24 %
			公 共	56	24	43 %
	岸 壁	バ ー ス 数	専 用	231	29	13 %
			公 共	5,520	2,377	43 %
	(-4.5m～ -7.49m)	延 長 (m)	専 用	23,230	4,625	20 %
			公 共	35	18	51 %
	岸 壁	バ ー ス 数	専 用	112	7	6 %
			公 共	5,767	2,784	48 %
	(-7.5m～ -12.0m)	延 長 (m)	専 用	21,976	2,612	12 %

船橋ボートパーク	収容隻数 (隻)	198
	総面積 (m ²)	17,000

規 模 \ 名 称	市 川 航 路	船 橋 航 路	千 葉 航 路
航 路 水 深 (m)	A. P. －6.5	A. P. －12	A. P. －18
航 路 幅 員 (m)	200	300	350

(2) 港湾厚生施設

① 船員待合所

名 称	所 在 地	備 考
船 橋 船 員 待 合 所	船橋市日の出1-22-2 TEL 047-435-2255	78.55㎡

② 休 憩 所

名 称	所 在 地	備 考
船 橋 中 央 埠 頭 休 憩 所	船橋市潮見町25	内賃1・2・4・5号上屋内、(99.75㎡×2)(51㎡×1)(99.88㎡×1)
船橋中央埠頭外賃休憩所	船橋市潮見町46	外賃1・2号上屋内、(101㎡×1)(100㎡×1)

(3) 所 有 船 舶

清掃船：せいかい

全 長……12.40m

最 大 幅…… 6.2m

深 さ…… 1.7m

吃 水…… 1.1m

材 質……鋼

総 ト ン 数……16.0トン

最 大 速 力…… 7.5ノット(約14km/H)

型 式……ディスフローターC型

塵芥艙容量……20.0㎡

特 殊 装 置…… 油圧式塵芥回収装置、流出油回収
装置、放水銃

主 機 関……ディーゼル165PS×2基

定 員…… 6名(船員3名を含む)

建 造 年 月……平成3年2月


(4) 航路及び航路標識

葛南港湾事務所設置の航路標識


名称	位置
船橋13号	N 35度40分06秒(35度40分05.6秒) E 139度58分51秒(139度58分51.2秒)
船橋2号	N 35度40分16秒(35度40分15.7秒) E 139度59分01秒(139度59分01.2秒)
市川10号	N 35度40分23秒(35度40分22.7秒) E 139度57分28秒(139度57分27.5秒)
市川13号	N 35度40分24秒(35度40分23.5秒) E 139度56分46秒(139度56分45.8秒)
市川西2号	N 35度40分17秒(35度40分17.3秒) E 139度57分02秒(139度57分01.8秒)
市川14号	N 35度40分23秒(35度40分22.7秒) E 139度56分53秒(139度56分52.7秒)
市川16号	N 35度40分27秒(35度40分26.6秒) E 139度56分42秒(139度56分42.0秒)
市川18号	N 35度40分31秒(35度40分31.1秒) E 139度56分35秒(139度56分34.9秒)
市川A号	N 35度40分04秒(35度40分04.2秒) E 139度57分07秒(139度57分07.0秒)
市川B号	N 35度40分15秒(35度40分14.9秒) E 139度57分09秒(139度57分08.9秒)
市川9号 仮設	N 35度40分13秒(35度40分12.6秒) E 139度56分59秒(139度56分59.3秒)
市川10号 仮設	N 35度40分16秒(35度40分15.6秒) E 139度57分22秒(139度57分22.3秒)

※航路標識の位置表示については、世界測地系による。

航路及び航路標識

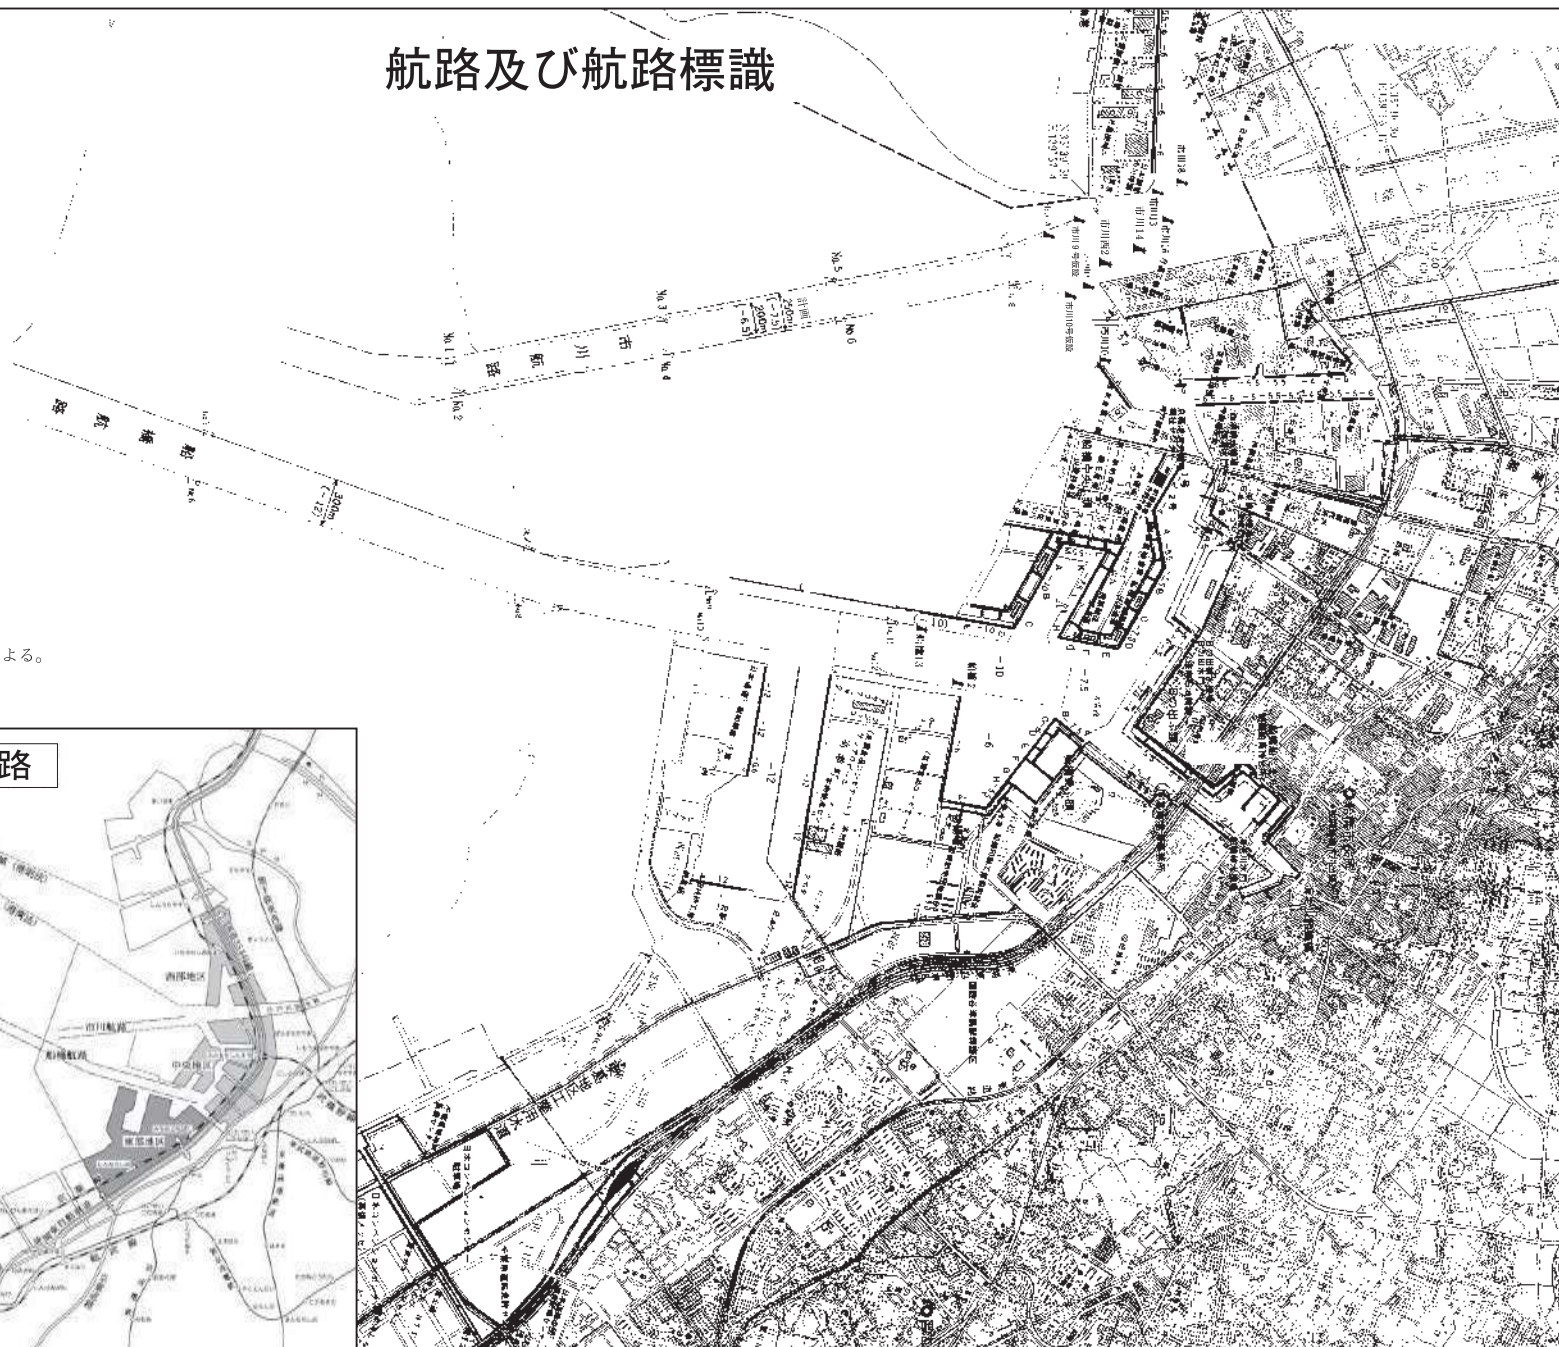


千葉港航路

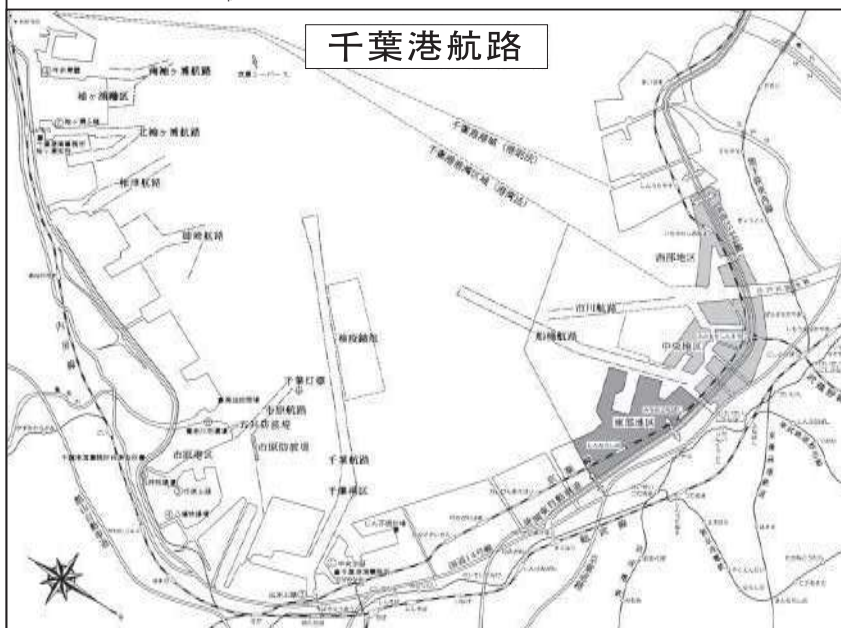

(5) 海岸保全施設

海岸保全施設平面図

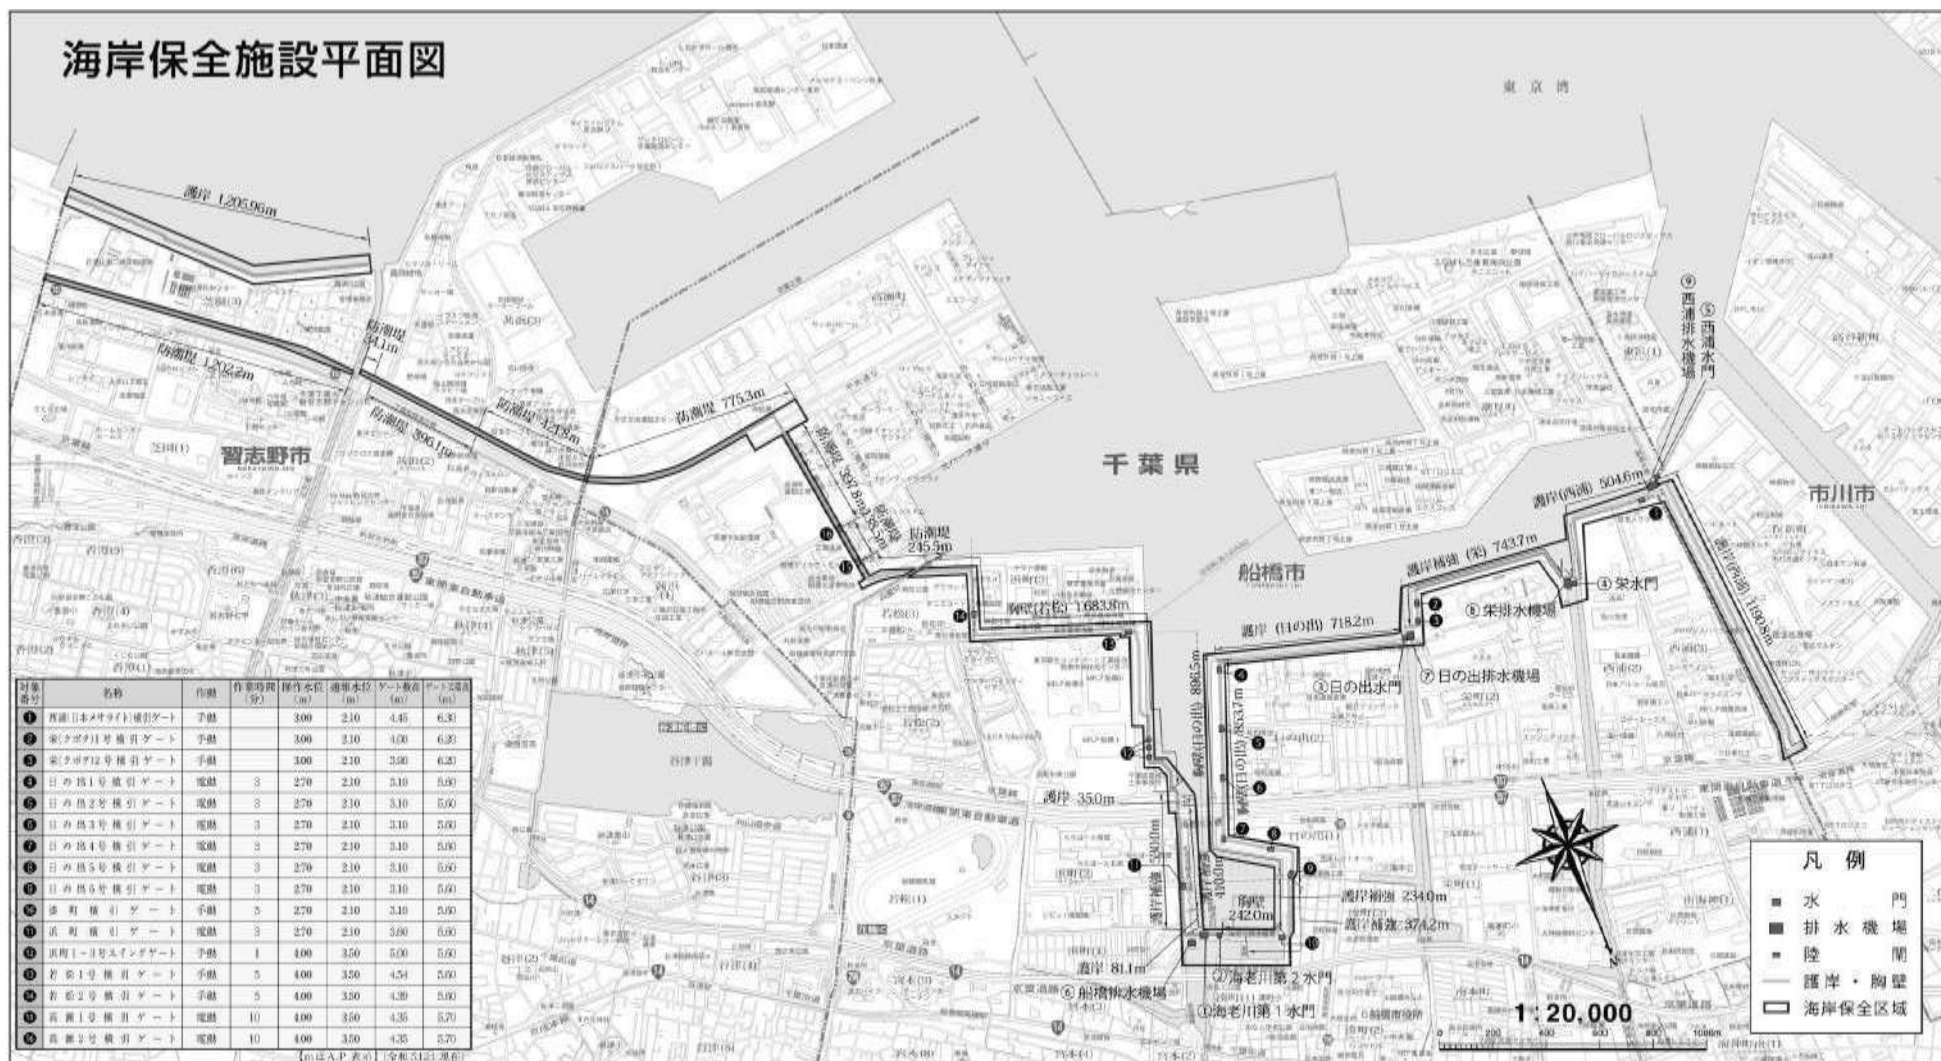

水門施設概要

番号	水門名	門扉型式	門幅	総延長	門扉高さ	操作方法 及び動力	閉鎖時間 (自閉時下流)	閉鎖時天端高 開放時下流高	計画 外水位 内水位	操作水位	観測水位	完成 年度
①	海老川第1水門	鋼製2段式 ローラーゲート	2連	80m×2	A.P.+290m	電動手動 併用	27.0分 (8.0)	A.P.+8.00m +6.00m	A.P.+5.15m +2.10m	A.P.+1.90m		S.42
②	海老川第2水門	*	1連	80m	A.P.+100m	*	27.0分 (8.0)	A.P.+8.00m +7.00m	A.P.+5.15m +2.00m	A.P.+1.90m		S.43
③	日の出水門	鋼製 ローラーゲート	1連	120m	A.P.+300m	*	11.1分 (11.6)	A.P.+5.60m +8.50m	A.P.+5.10m +1.00m	A.P.+2.30m	A.P.+2.10m	S.46
④	栄水門	鋼製 ローラーゲート	1連	120m	A.P.+230m	*	9.4分 (9.8)	A.P.+5.60m +7.50m	A.P.+5.10m +1.00m	A.P.+2.40m	A.P.+2.10m	S.46
⑤	西浦水門	鋼製 ローラーゲート	2連	80m×2	A.P.+250m	*	22.0分 (6.6)	A.P.+4.00m +5.00m	A.P.+5.10m +0.50m	A.P.+2.70m	A.P.+2.10m	S.49


【令和5.12.現在】

排水機場施設概要


番号	ポンプ場名	建築構造	建築面積 (㎡)	ポンプ 型式	ポンプ台数 排水量	ポンプ機関	ポンプ 口径	流域面積	許容最高内水位 許容最低内水位	操作水位	完成 年度
⑥	船橋水機場	鉄コンクリート 2階建	543.25㎡ (628.65)	横軸斜流	3台 180㎡/s	ディーゼル 420PS	1,600㎜	26,700㎡	A.P.+1.90m A.P.+0.00m	A.P.+1.90m	S.43
⑦	日の出水機場	鉄コンクリート 2階建	230.49㎡ (434.20)	立軸斜流	2台 5.5㎡/s	ディーゼル 280PS	1,100㎜	1,465㎡	A.P.+2.00m A.P.+0.50m	A.P.+2.30m	S.47
⑧	栄排水機場	3階建	286.00㎡ (83.34)	立軸斜流	3台 16.0㎡/s	ディーゼル 550PS	1,500㎜	3,193㎡	A.P.+2.00m A.P.+0.50m	A.P.+2.40m	S.47
⑨	西浦排水機場	3階建	885.60㎡ (1419.94)	立軸斜流	3台 45.0㎡/s	ディーゼル 1,650PS	2,500㎜	6,689㎡	A.P.+2.00m A.P.+0.50m	A.P.+2.70m	S.49

【令和5.12.現在】

(6) 臨港交通施設（道路）

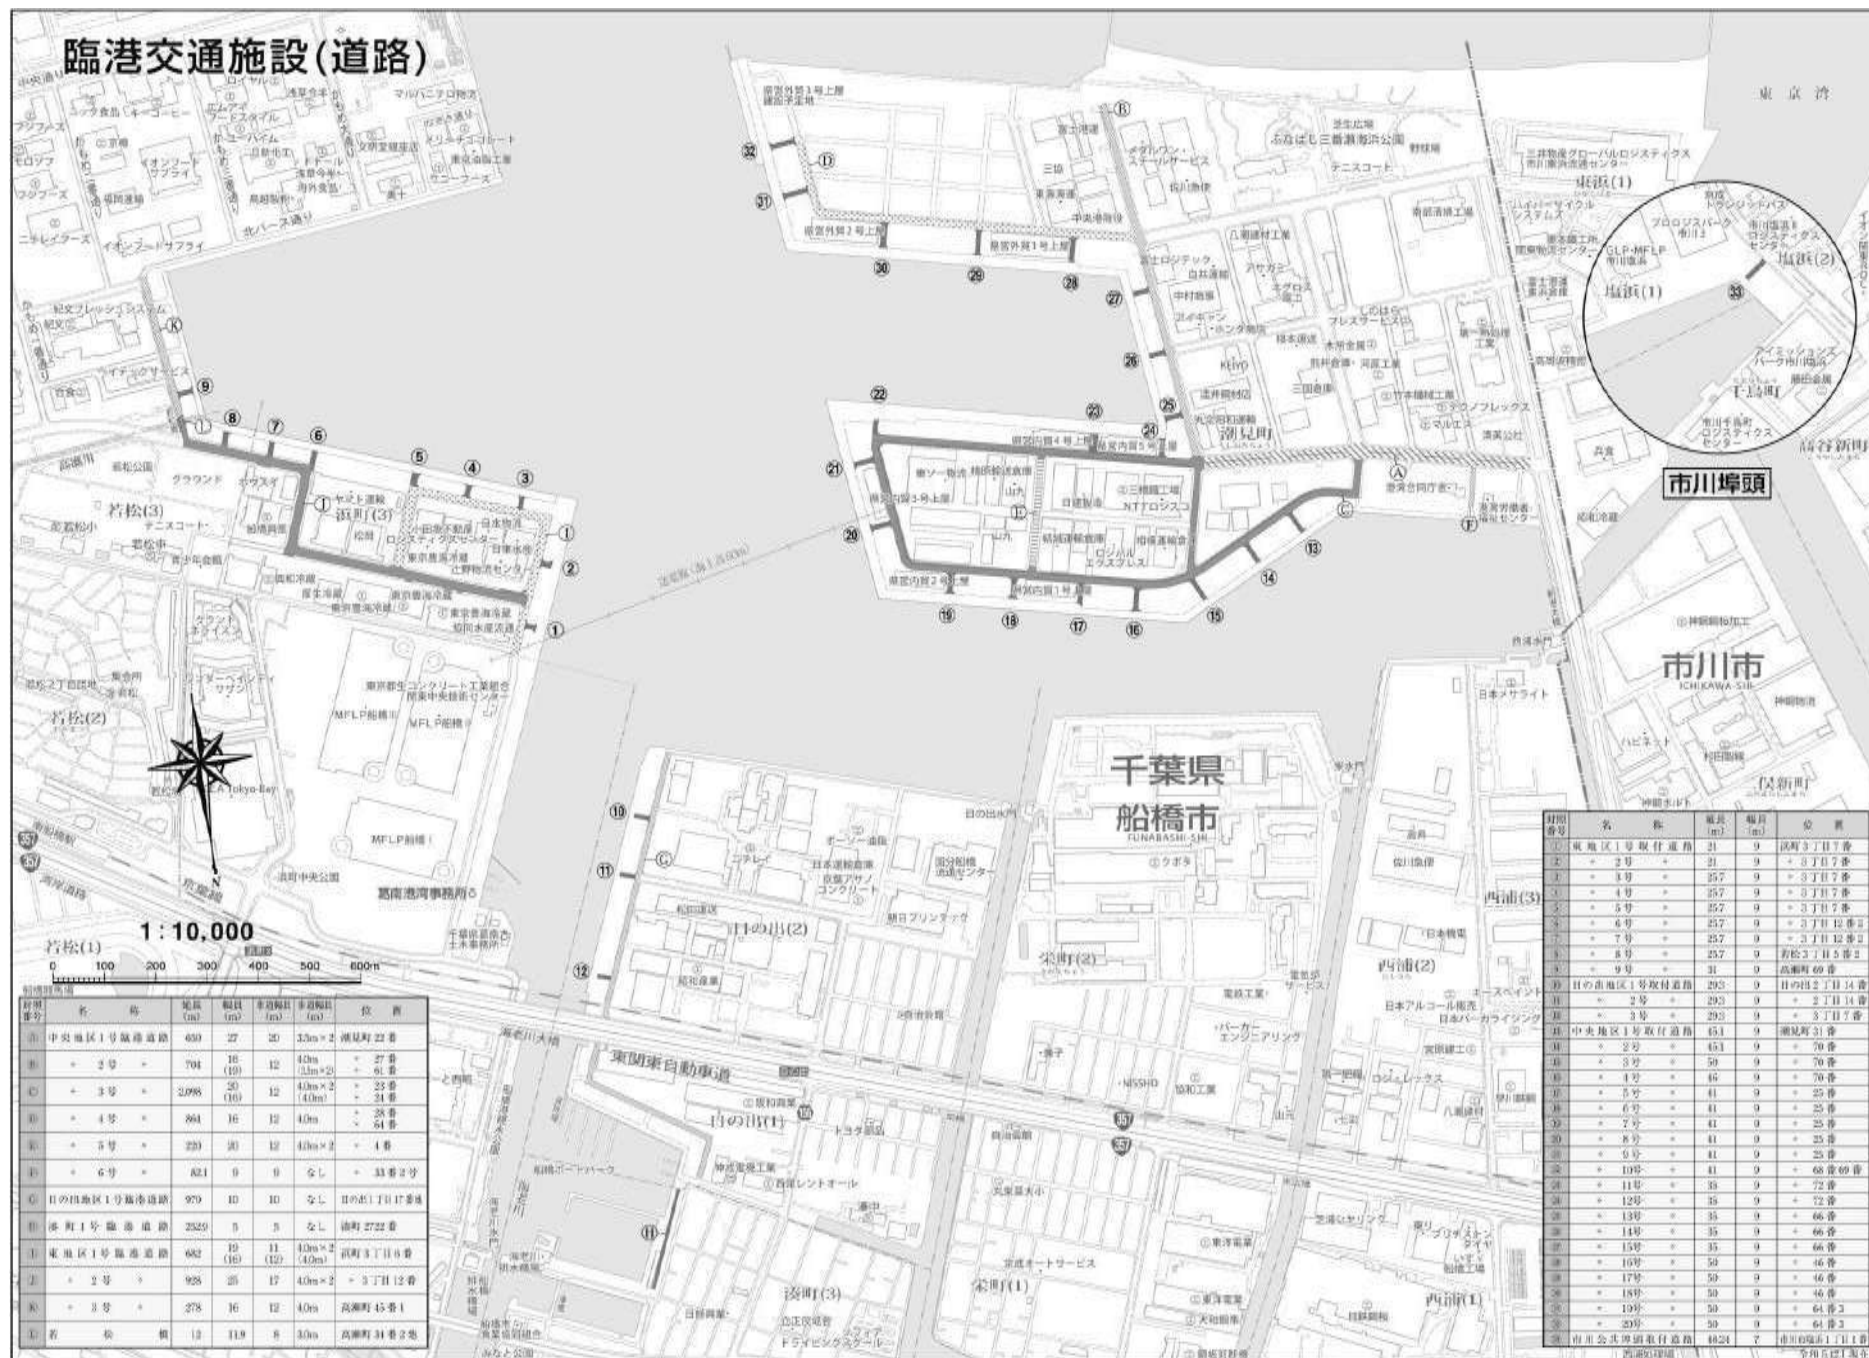

(7) 港湾施設図 ①公共けい留施設

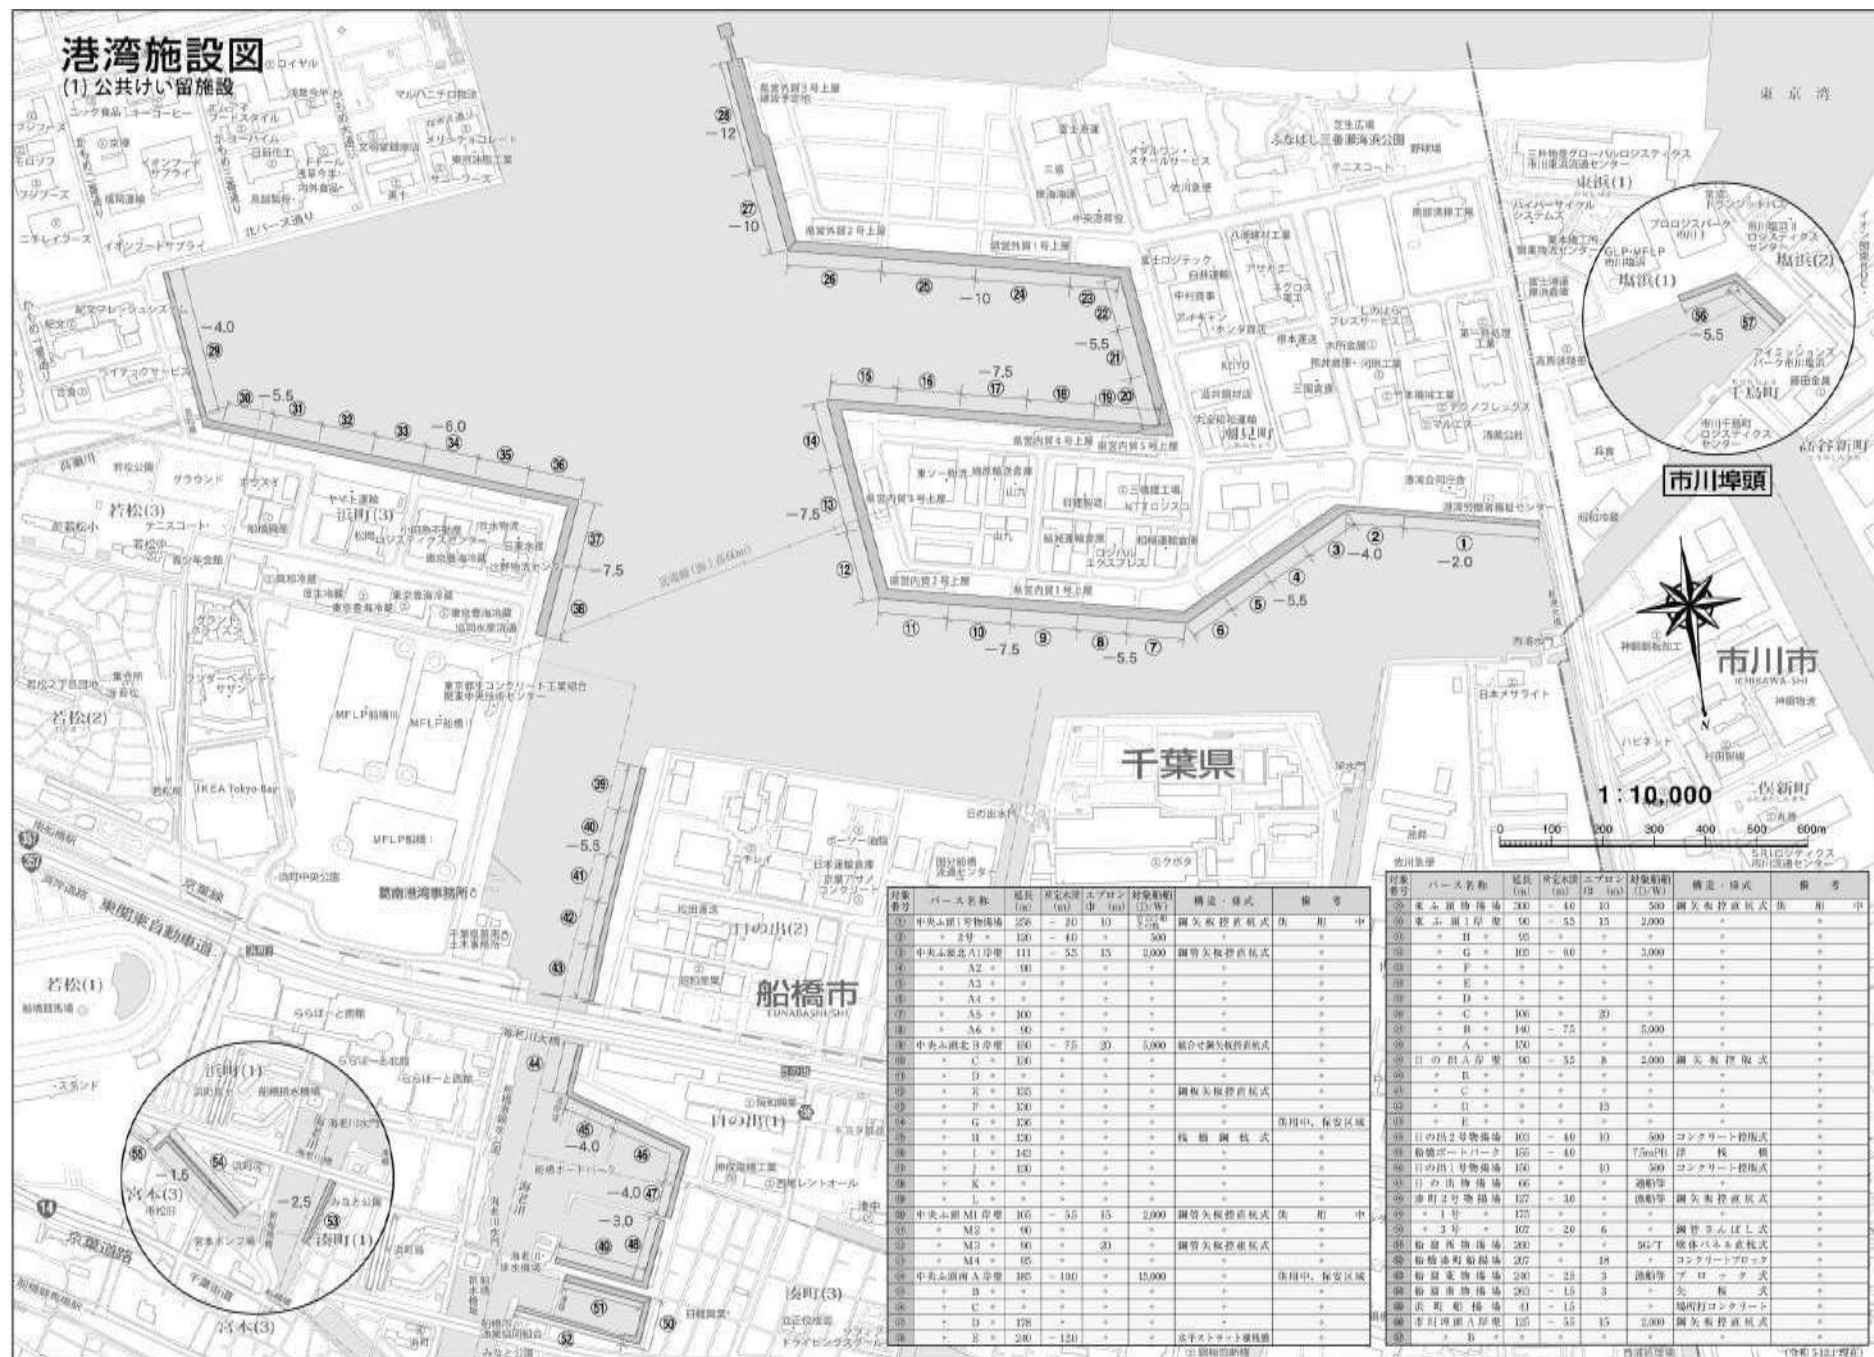

(8) 港湾施設図 ②公共荷さばき施設 及び保管施設

