

(主) 大多喜君津線 市原市 国本 作業状況



(主) 大多喜君津線 市原市 国本 地質調査




図-11 調査計画位置



機械ポ-リング 状況



弾性波探査状況

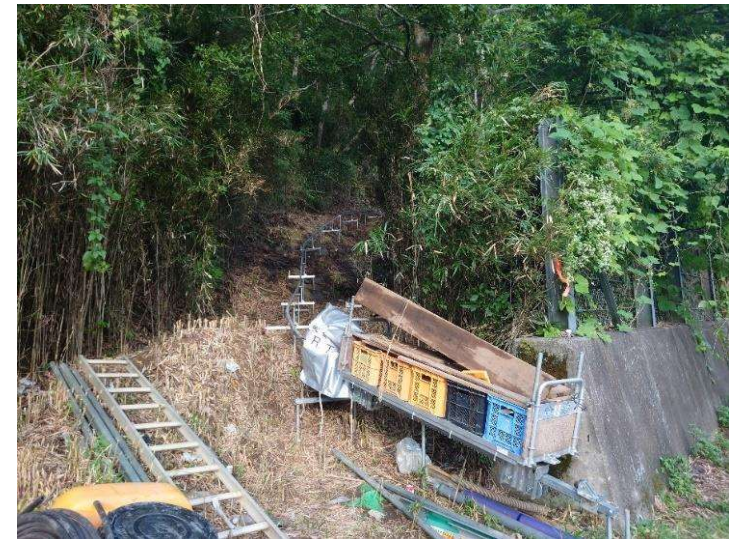

モノレール設置状況

(主) 大多喜君津線 市原市 国本




土砂搬出




1日11台のダンプにより土砂搬出作業を実施

(主) 大多喜君津線 市原市 国本 吹付工 仮設防護柵

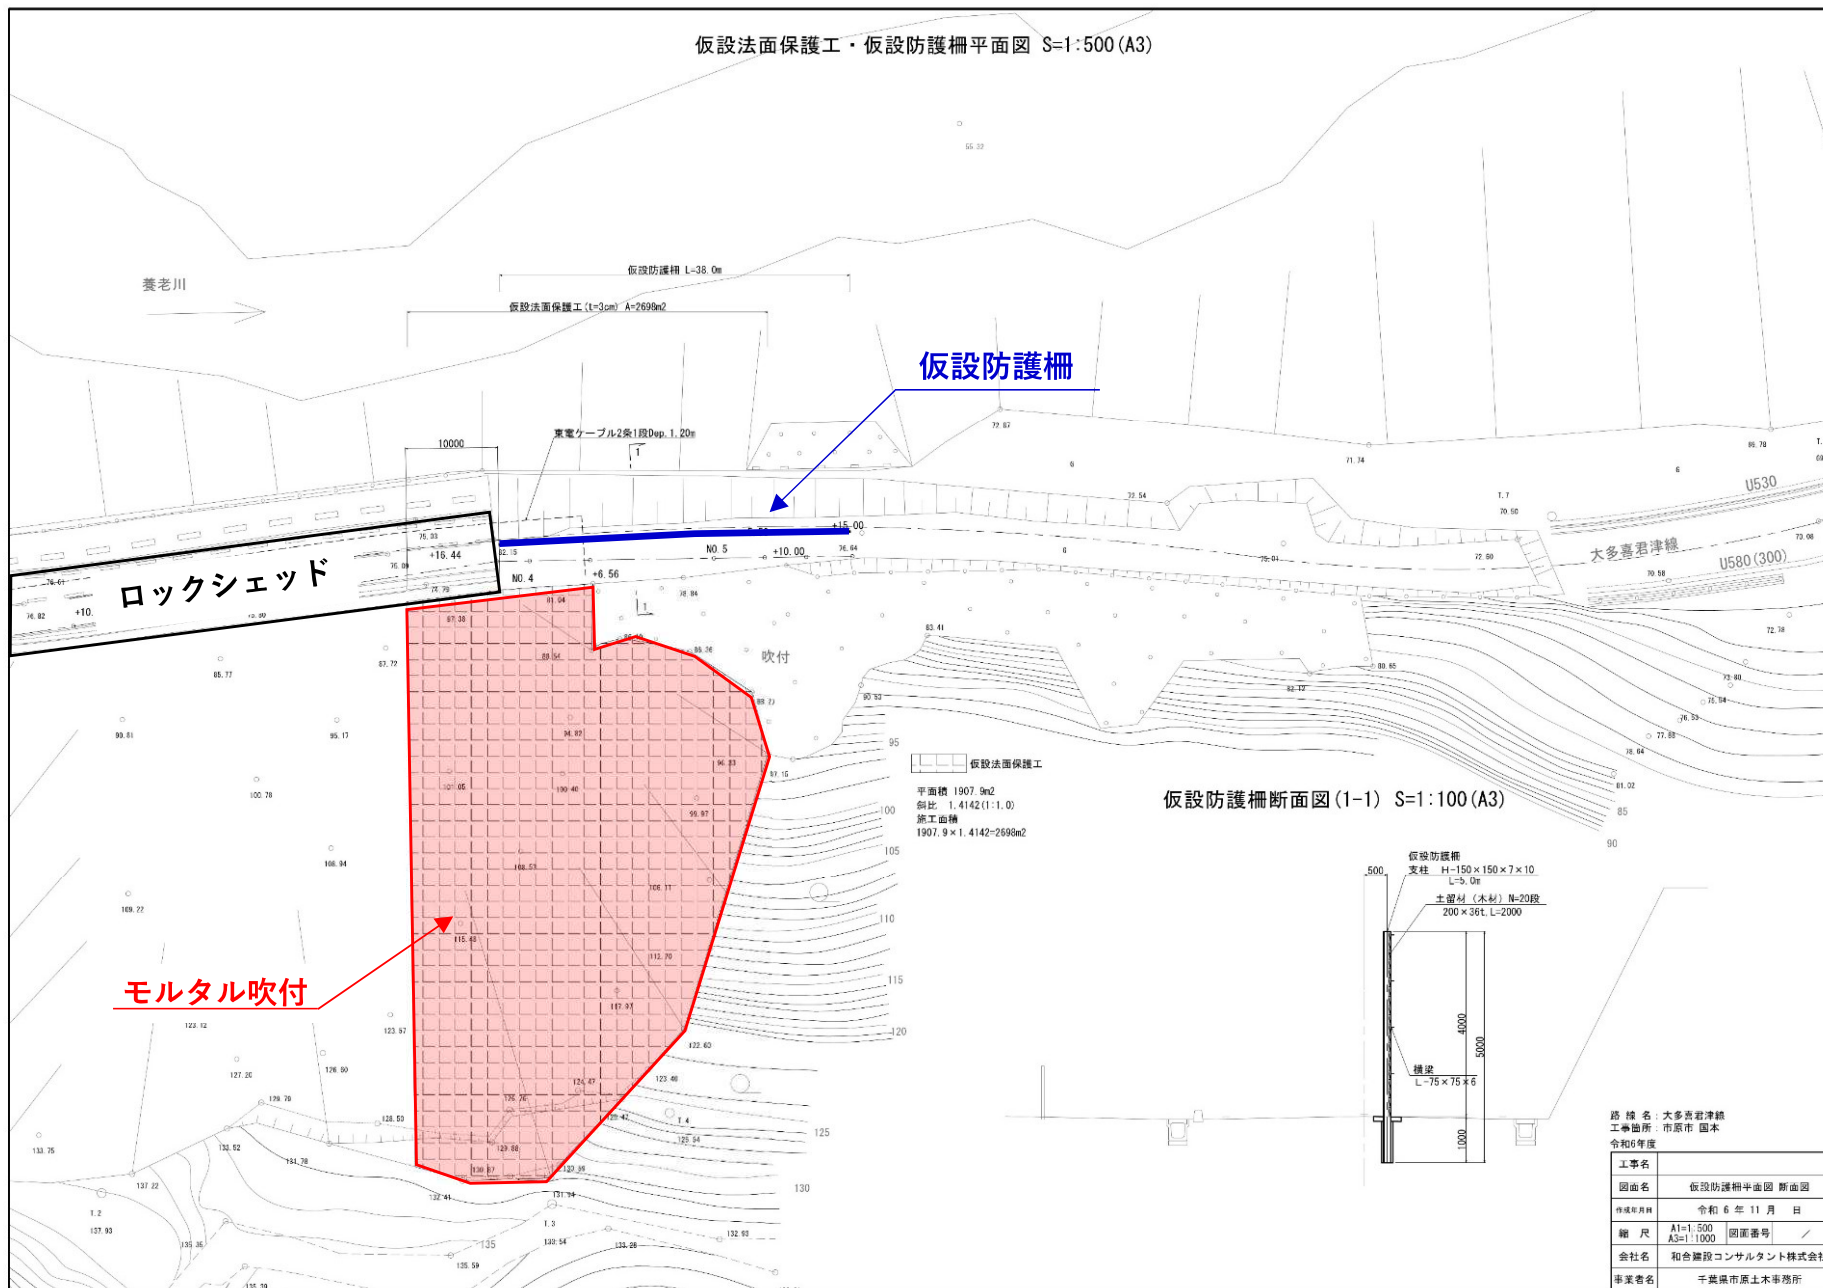


(主) 大多喜君津線 市原市 国本 吹付工 仮設防護柵

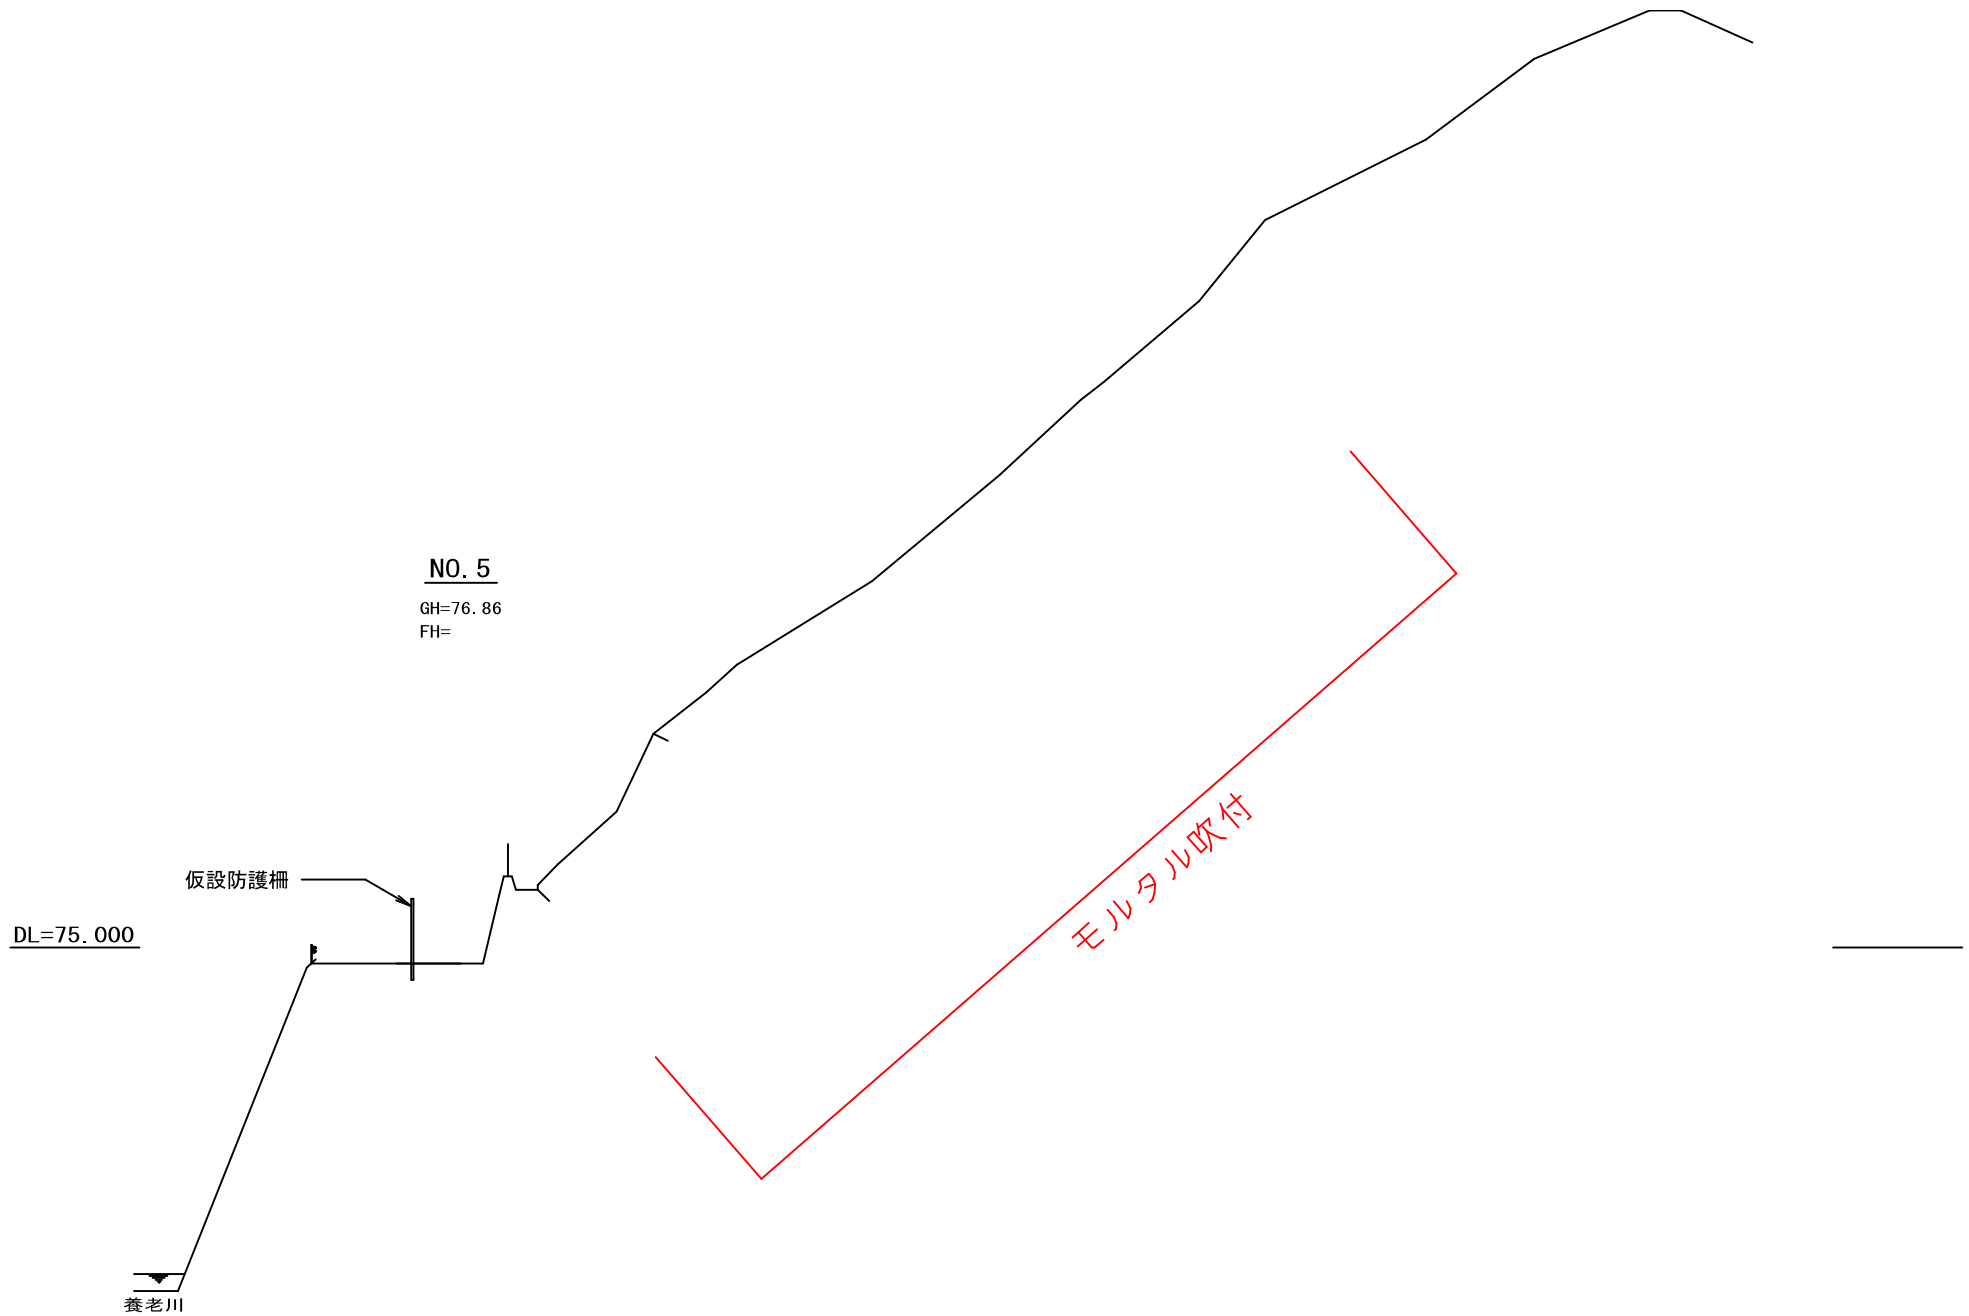

(主) 大多喜君津線 市原市 国本 通行規制図

通行規制図 (案) S=1:500

市原市
国本

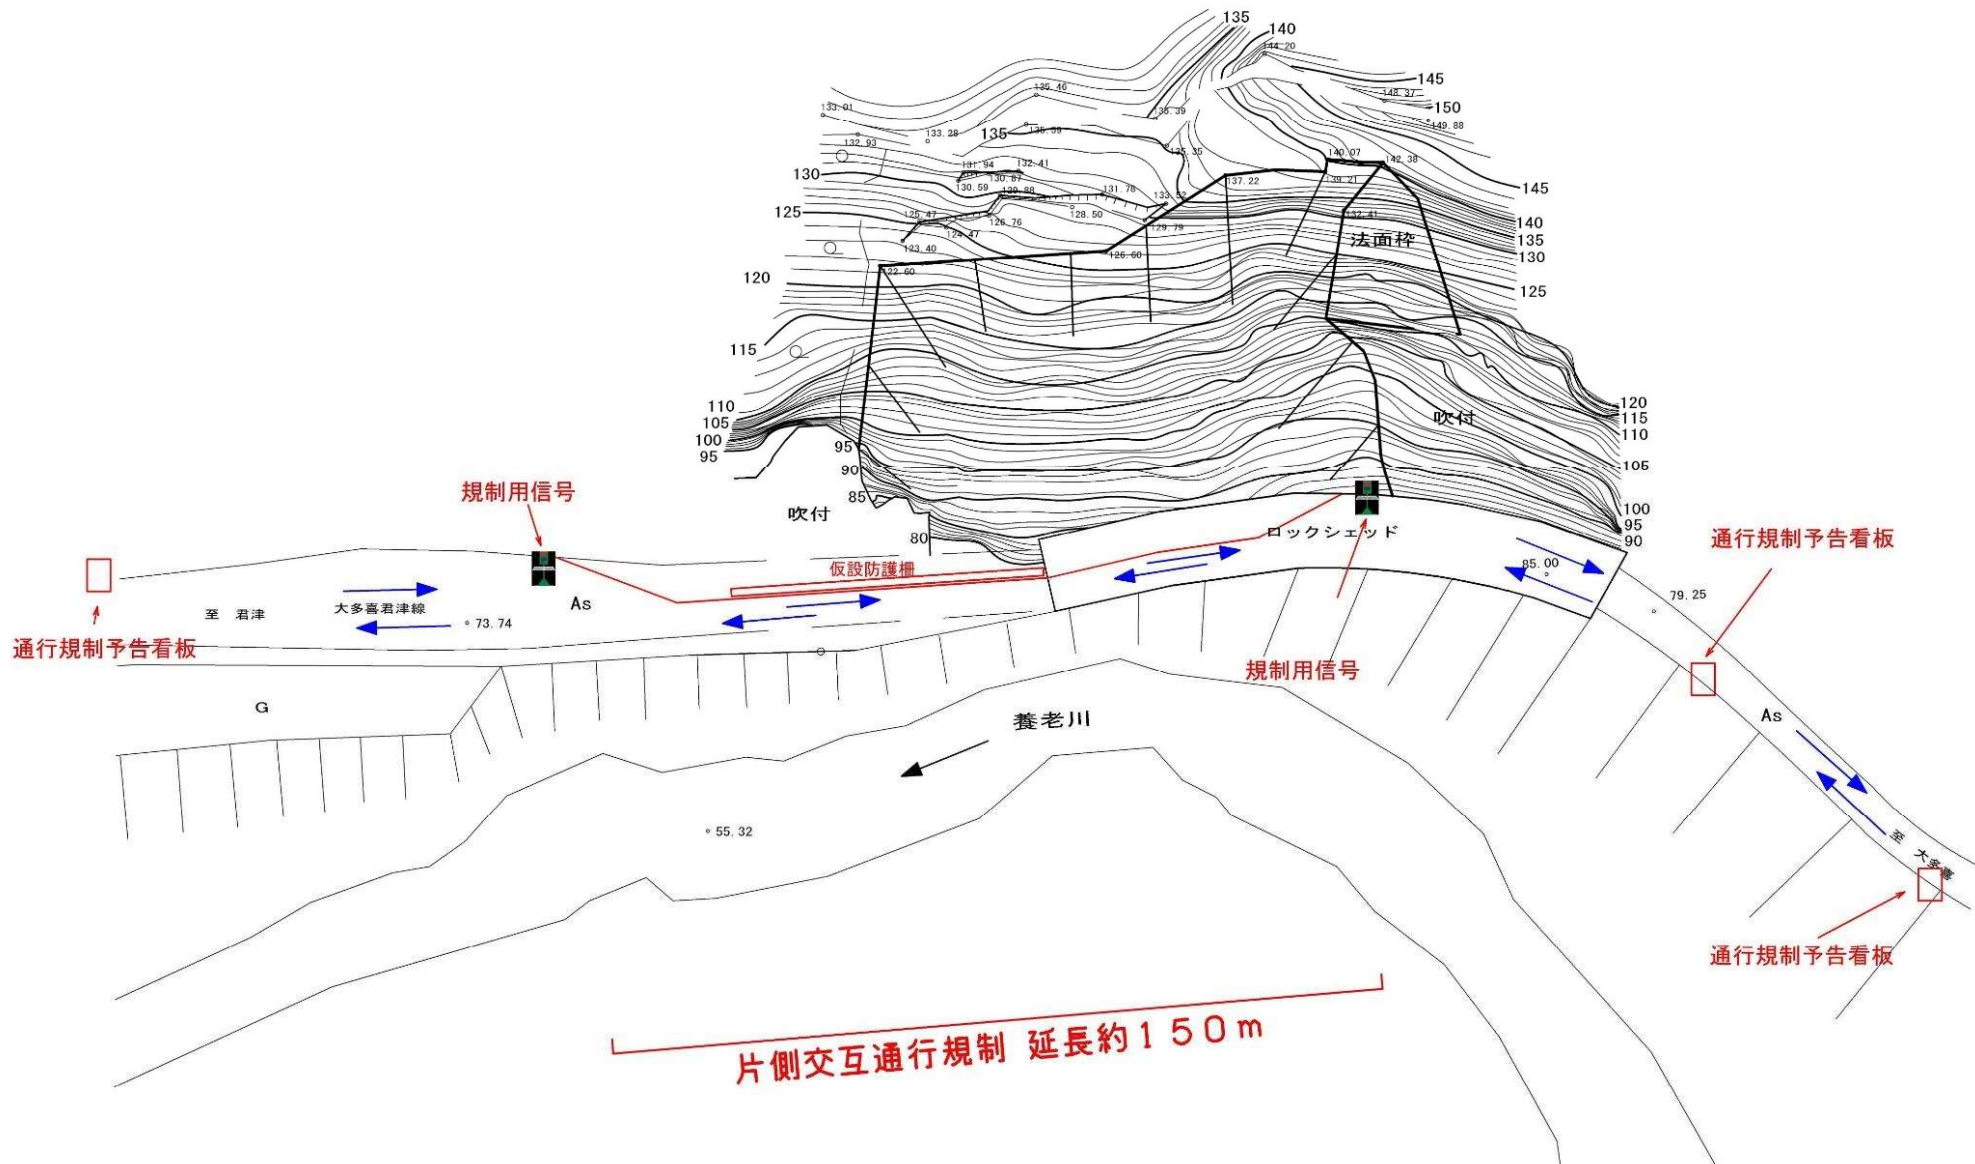

(主) 大多喜君津線 市原市 国本



国本 (11月11日)

【モルタル吹付による復旧事例】 国道128号 鴨川市天津

(主) 大多喜君津線 市原市国本 今後の予定

