


# 土砂災害警戒区域等の指定の告示に係る図書(様式1)



(1/200,000)

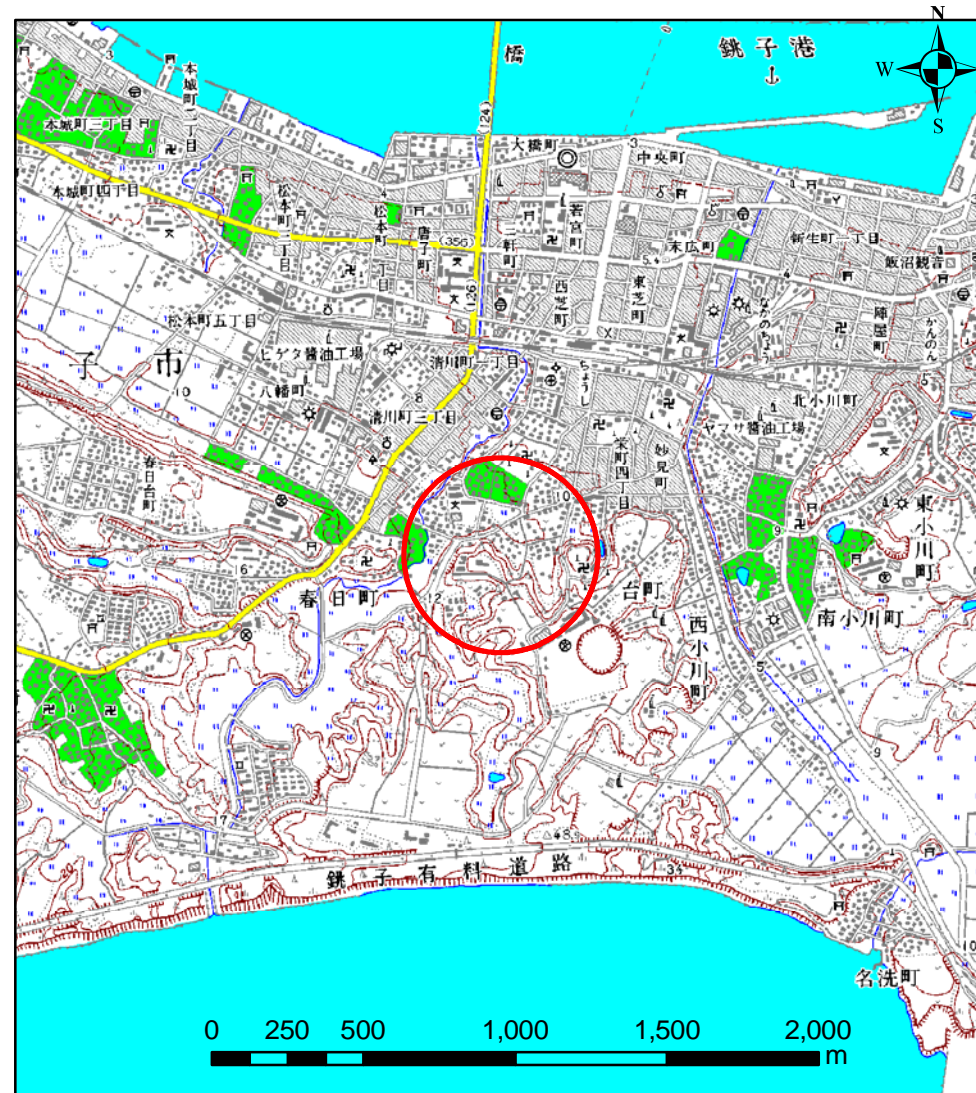

(1/25,000)

様式-1(急)

土砂災害警戒区域・土砂災害特別警戒区域  
位置図

自然現象の種類

箇所番号

箇所名

所在地



急傾斜地の崩壊

I-0630

春日町4

銚子市春日町

# 土砂災害警戒区域等の指定の告示に係る図書(様式2)

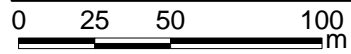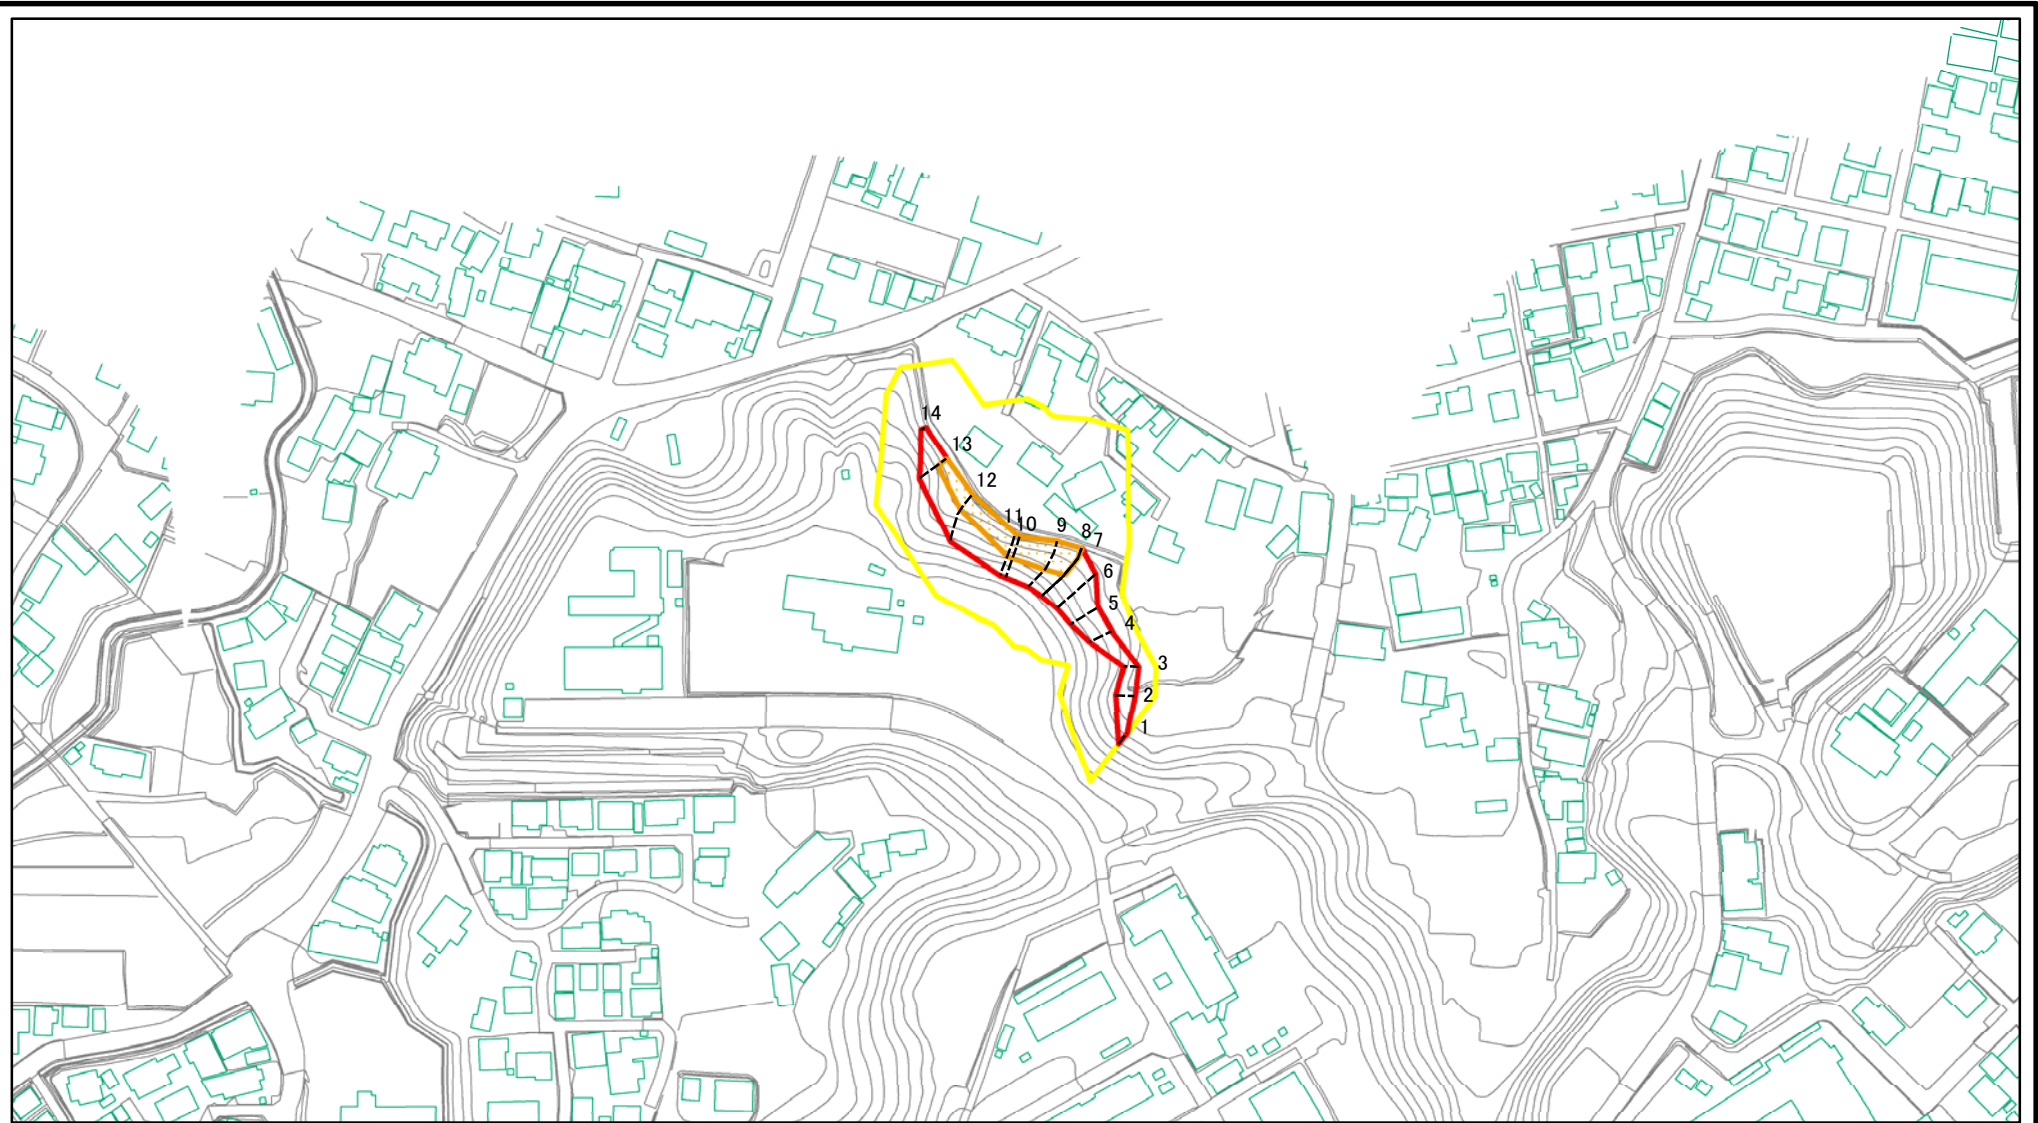


図中の数字は横断測線番号を示す

|                                            |                         |  |                    |                                                      |                  |
|--------------------------------------------|-------------------------|--|--------------------|------------------------------------------------------|------------------|
| 様式-2(急)<br>土砂災害警戒区域・土砂災害特別警戒区域<br>区域図(その1) | 土砂災害防止法施行令第二条の基準に該当する区域 |  | N<br>縮尺<br>1:2,500 | 自然現象の種類<br>急傾斜地の崩壊                                   | 箇所番号<br>I-0630   |
|                                            | 土砂災害防止法施行令第三条の基準に該当する区域 |  |                    | 告示番号<br>土砂災害警戒区域 千葉県告示第269号<br>土砂災害特別警戒区域 千葉県告示第271号 | 箇所名<br>春日町4      |
|                                            | それ以外の区域                 |  |                    | 告示年月日<br>平成31年4月26日                                  | 所在地<br>千葉県銚子市春日町 |




# 土砂災害警戒区域等の指定の告示に係る図書(様式2-1)

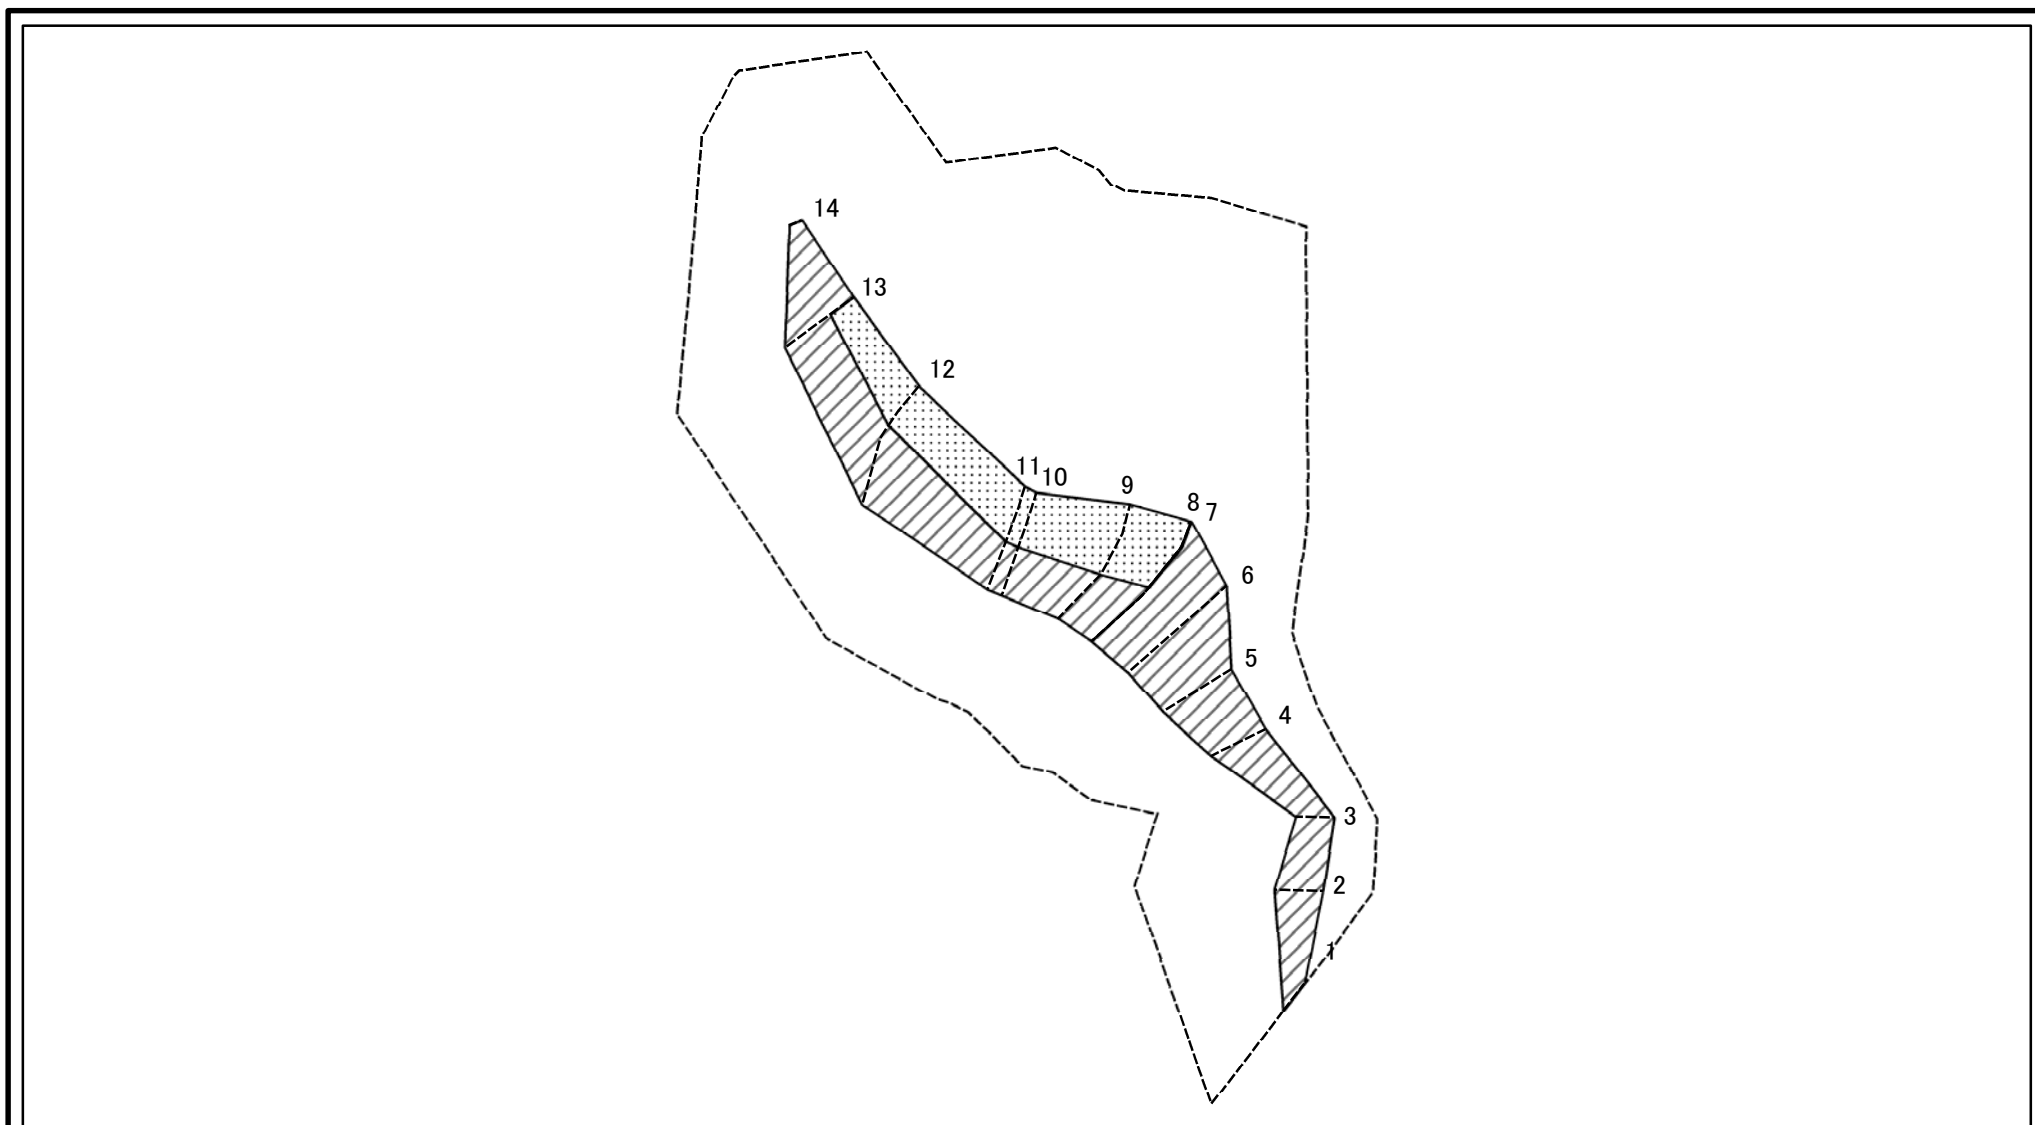

図中の数字は横断測線番号を示す

|                                                                               |                         |  |                    |         |         |      |           |
|-------------------------------------------------------------------------------|-------------------------|--|--------------------|---------|---------|------|-----------|
| 様式-2-1(急)<br>土砂災害特別警戒区域の区域区分図<br>(急傾斜地の崩壊に伴う土石等の移動により<br>建築物の地上部に作用すると想定される力) | 土砂災害防止法施行令第二条の基準に該当する区域 |  | N<br>縮尺<br>1:1,000 | 自然現象の種類 | 急傾斜地の崩壊 | 箇所番号 | I-0630    |
|                                                                               | 土砂災害防止法施行令第三条の基準に該当する区域 |  |                    | 告示番号    |         | 箇所名  | 春日町4      |
|                                                                               | それ以外の区域                 |  |                    | 告示年月日   |         | 所在地  | 千葉県銚子市春日町 |

# 土砂災害警戒区域等の指定の告示に係る図書(様式2-2)

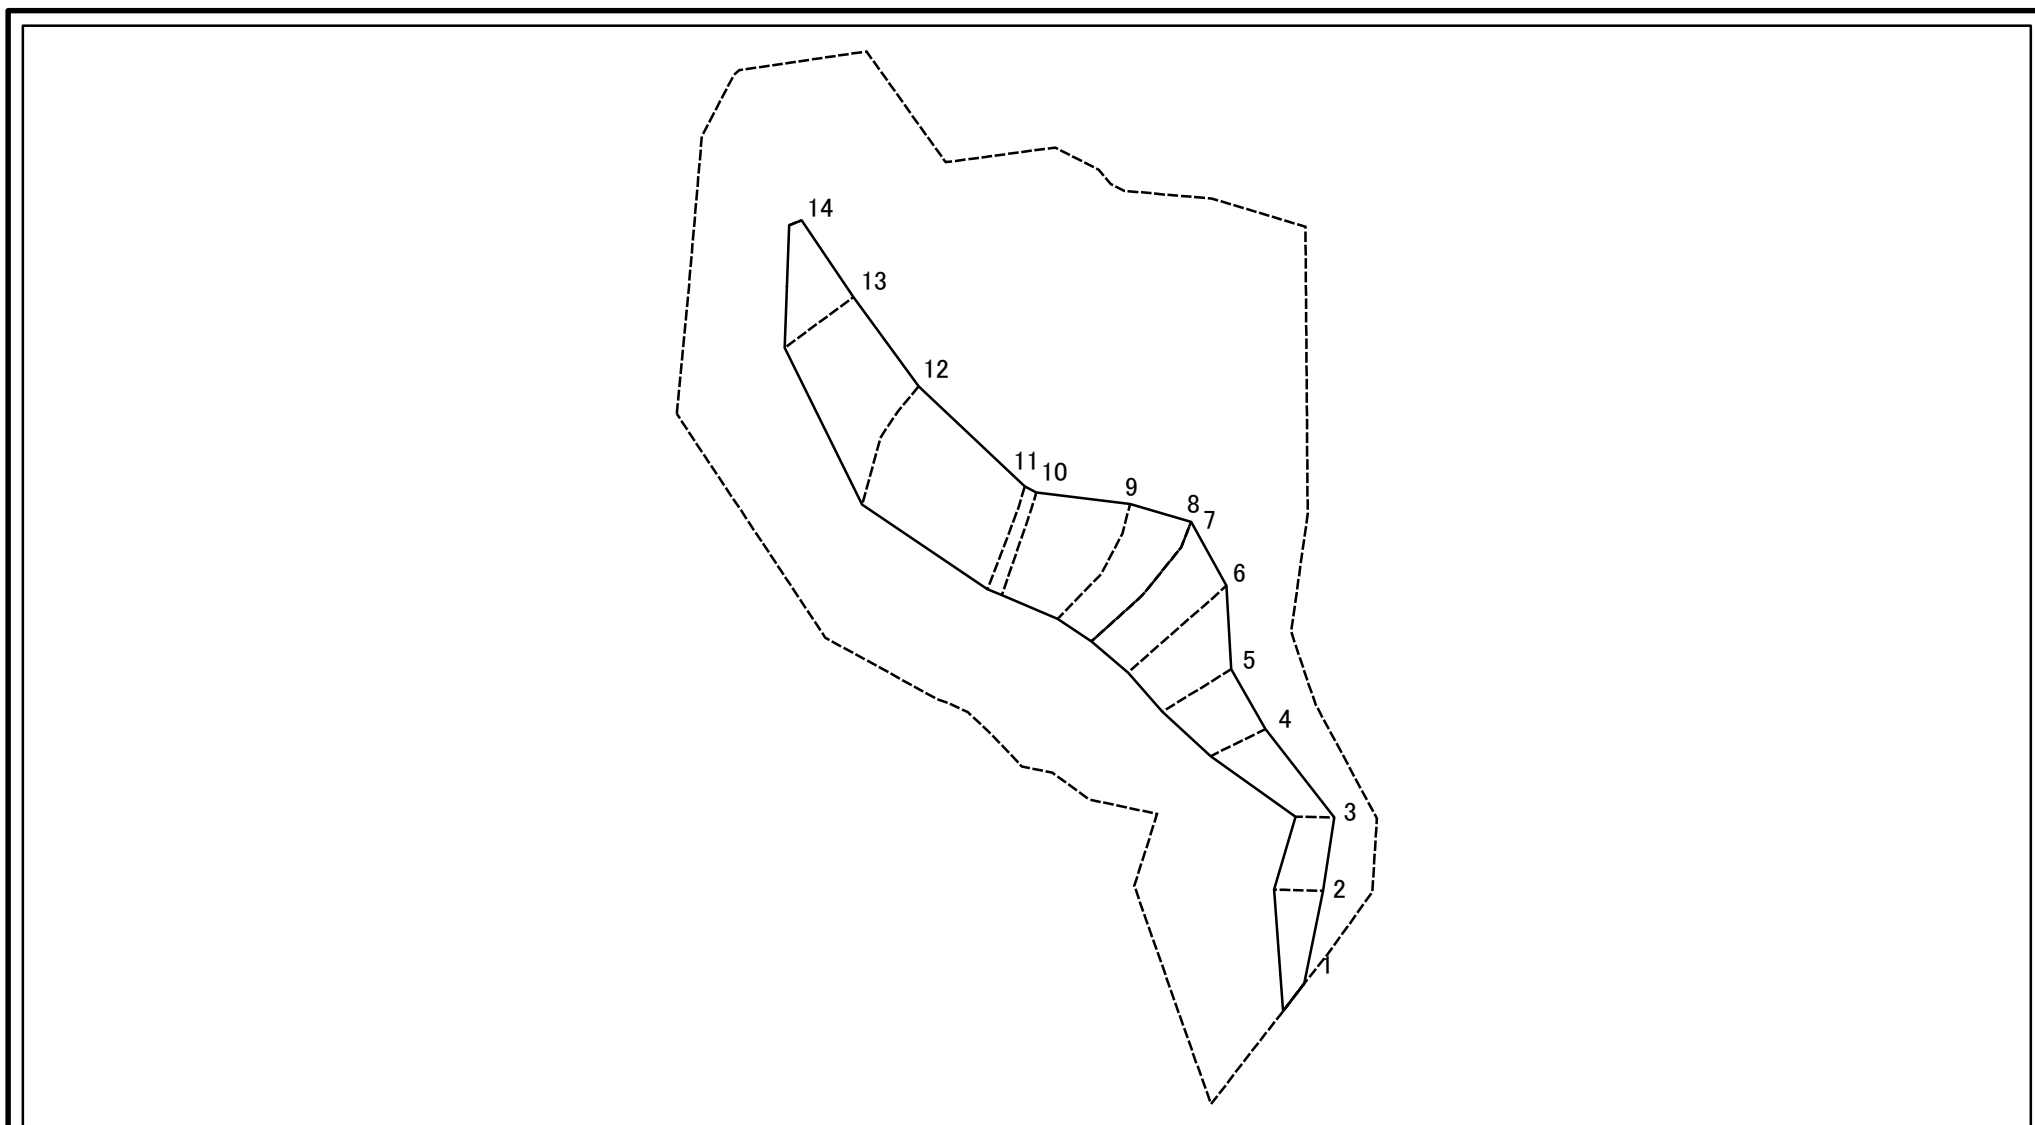

図中の数字は横断測線番号を示す

様式-2-2(急)  
土砂災害特別警戒区域の区域区分図  
(急傾斜地の崩壊に伴う土石等の堆積により  
建築物の地上部に作用すると想定される力)

|                         |  |
|-------------------------|--|
| 土砂災害防止法施行令第二条の基準に該当する区域 |  |
| 土砂災害防止法施行令第三条の基準に該当する区域 |  |
| それ以外の区域                 |  |

|         |    |
|---------|----|
| N       | 縮尺 |
| 1:1,000 |    |

|         |         |      |           |
|---------|---------|------|-----------|
| 自然現象の種類 | 急傾斜地の崩壊 | 箇所番号 | I-0630    |
| 告示番号    |         | 箇所名  | 春日町4      |
| 告示年月日   |         | 所在地  | 千葉県銚子市春日町 |

# 土砂災害警戒区域等の指定の告示に係る図書(その3)(案)

(1/1)

| 横断測線の区間 | 土石等の移動により建築物の地上部に作用すると想定される力                              |               |                                       |               | 土石等の堆積により建築物の地上部に作用すると想定される力          |               |                                       |               | 横断測線の区間 | 土石等の移動により建築物の地上部に作用すると想定される力                              |               |                                       |               | 土石等の堆積により建築物の地上部に作用すると想定される力          |               |                                       |               |
|---------|-----------------------------------------------------------|---------------|---------------------------------------|---------------|---------------------------------------|---------------|---------------------------------------|---------------|---------|-----------------------------------------------------------|---------------|---------------------------------------|---------------|---------------------------------------|---------------|---------------------------------------|---------------|
|         | 土石等の(移動)高さが1m以下の場合、土石等の移動による力が100kN/m <sup>2</sup> を超える区域 |               | それ以外の区域                               |               | 土石等の堆積の高さが3mを超える区域                    |               | それ以外の区域                               |               |         | 土石等の(移動)高さが1m以下の場合、土石等の移動による力が100kN/m <sup>2</sup> を超える区域 |               | それ以外の区域                               |               | 土石等の堆積の高さが3mを超える区域                    |               | それ以外の区域                               |               |
|         | 力の大きさのうち最大のもの<br>(kN/m <sup>2</sup> )                     | 土石等の高さ<br>(m) | 力の大きさのうち最大のもの<br>(kN/m <sup>2</sup> ) | 土石等の高さ<br>(m) | 力の大きさのうち最大のもの<br>(kN/m <sup>2</sup> ) | 土石等の高さ<br>(m) | 力の大きさのうち最大のもの<br>(kN/m <sup>2</sup> ) | 土石等の高さ<br>(m) |         | 力の大きさのうち最大のもの<br>(kN/m <sup>2</sup> )                     | 土石等の高さ<br>(m) | 力の大きさのうち最大のもの<br>(kN/m <sup>2</sup> ) | 土石等の高さ<br>(m) | 力の大きさのうち最大のもの<br>(kN/m <sup>2</sup> ) | 土石等の高さ<br>(m) | 力の大きさのうち最大のもの<br>(kN/m <sup>2</sup> ) | 土石等の高さ<br>(m) |
| 1 ~ 2   | -                                                         | -             | 63.61                                 | 1.00          | -                                     | -             | 9.92                                  | 1.85          | ~       |                                                           |               |                                       |               |                                       |               |                                       |               |
| 2 ~ 3   | -                                                         | -             | 63.61                                 | 1.00          | -                                     | -             | 8.34                                  | 1.56          | ~       |                                                           |               |                                       |               |                                       |               |                                       |               |
| 3 ~ 4   | -                                                         | -             | 73.29                                 | 1.00          | -                                     | -             | 8.97                                  | 1.68          | ~       |                                                           |               |                                       |               |                                       |               |                                       |               |
| 4 ~ 5   | -                                                         | -             | 83.94                                 | 1.00          | -                                     | -             | 9.17                                  | 1.71          | ~       |                                                           |               |                                       |               |                                       |               |                                       |               |
| 5 ~ 6   | -                                                         | -             | 92.48                                 | 1.00          | -                                     | -             | 10.41                                 | 1.95          | ~       |                                                           |               |                                       |               |                                       |               |                                       |               |
| 6 ~ 7   | -                                                         | -             | 100.00                                | 1.00          | -                                     | -             | 11.48                                 | 2.15          | ~       |                                                           |               |                                       |               |                                       |               |                                       |               |
| 8 ~ 9   | 127.49                                                    | 1.00          | 100.00                                | 1.00          | -                                     | -             | 12.08                                 | 2.26          | ~       |                                                           |               |                                       |               |                                       |               |                                       |               |
| 9 ~ 10  | 128.72                                                    | 1.00          | 100.00                                | 1.00          | -                                     | -             | 13.15                                 | 2.46          | ~       |                                                           |               |                                       |               |                                       |               |                                       |               |
| 10 ~ 11 | 128.90                                                    | 1.00          | 100.00                                | 1.00          | -                                     | -             | 13.15                                 | 2.46          | ~       |                                                           |               |                                       |               |                                       |               |                                       |               |
| 11 ~ 12 | 128.90                                                    | 1.00          | 100.00                                | 1.00          | -                                     | -             | 13.09                                 | 2.45          | ~       |                                                           |               |                                       |               |                                       |               |                                       |               |
| 12 ~ 13 | 114.13                                                    | 1.00          | 100.00                                | 1.00          | -                                     | -             | 11.63                                 | 2.17          | ~       |                                                           |               |                                       |               |                                       |               |                                       |               |
| 13 ~ 14 | -                                                         | -             | 100.00                                | 1.00          | -                                     | -             | 11.63                                 | 2.17          | ~       |                                                           |               |                                       |               |                                       |               |                                       |               |
| 14 ~ 15 | -                                                         | -             | -                                     | -             | -                                     | -             | -                                     | -             | ~       |                                                           |               |                                       |               |                                       |               |                                       |               |
| ~       |                                                           |               |                                       |               |                                       |               |                                       |               | ~       |                                                           |               |                                       |               |                                       |               |                                       |               |
|                                  |         |         |      |           |
|----------------------------------|---------|---------|------|-----------|
| 様式-3(急)<br>建築物の構造の規制に必要な衝撃に関する事項 | 自然現象の種類 | 急傾斜地の崩壊 | 箇所番号 | I-0630    |
|                                  | 告示番号    |         | 箇所名  | 春日町4      |
|                                  | 告示年月日   |         | 所在地  | 千葉県銚子市春日町 |