



「測量法に基づく国土地理院長承認（複製）R 2JHf 453」、「本製品を複製する場合には、国土地理院の長の承認を得なければならない。」

図－ 4－5（4）施設整備計画（九十九里浜ゾーン）

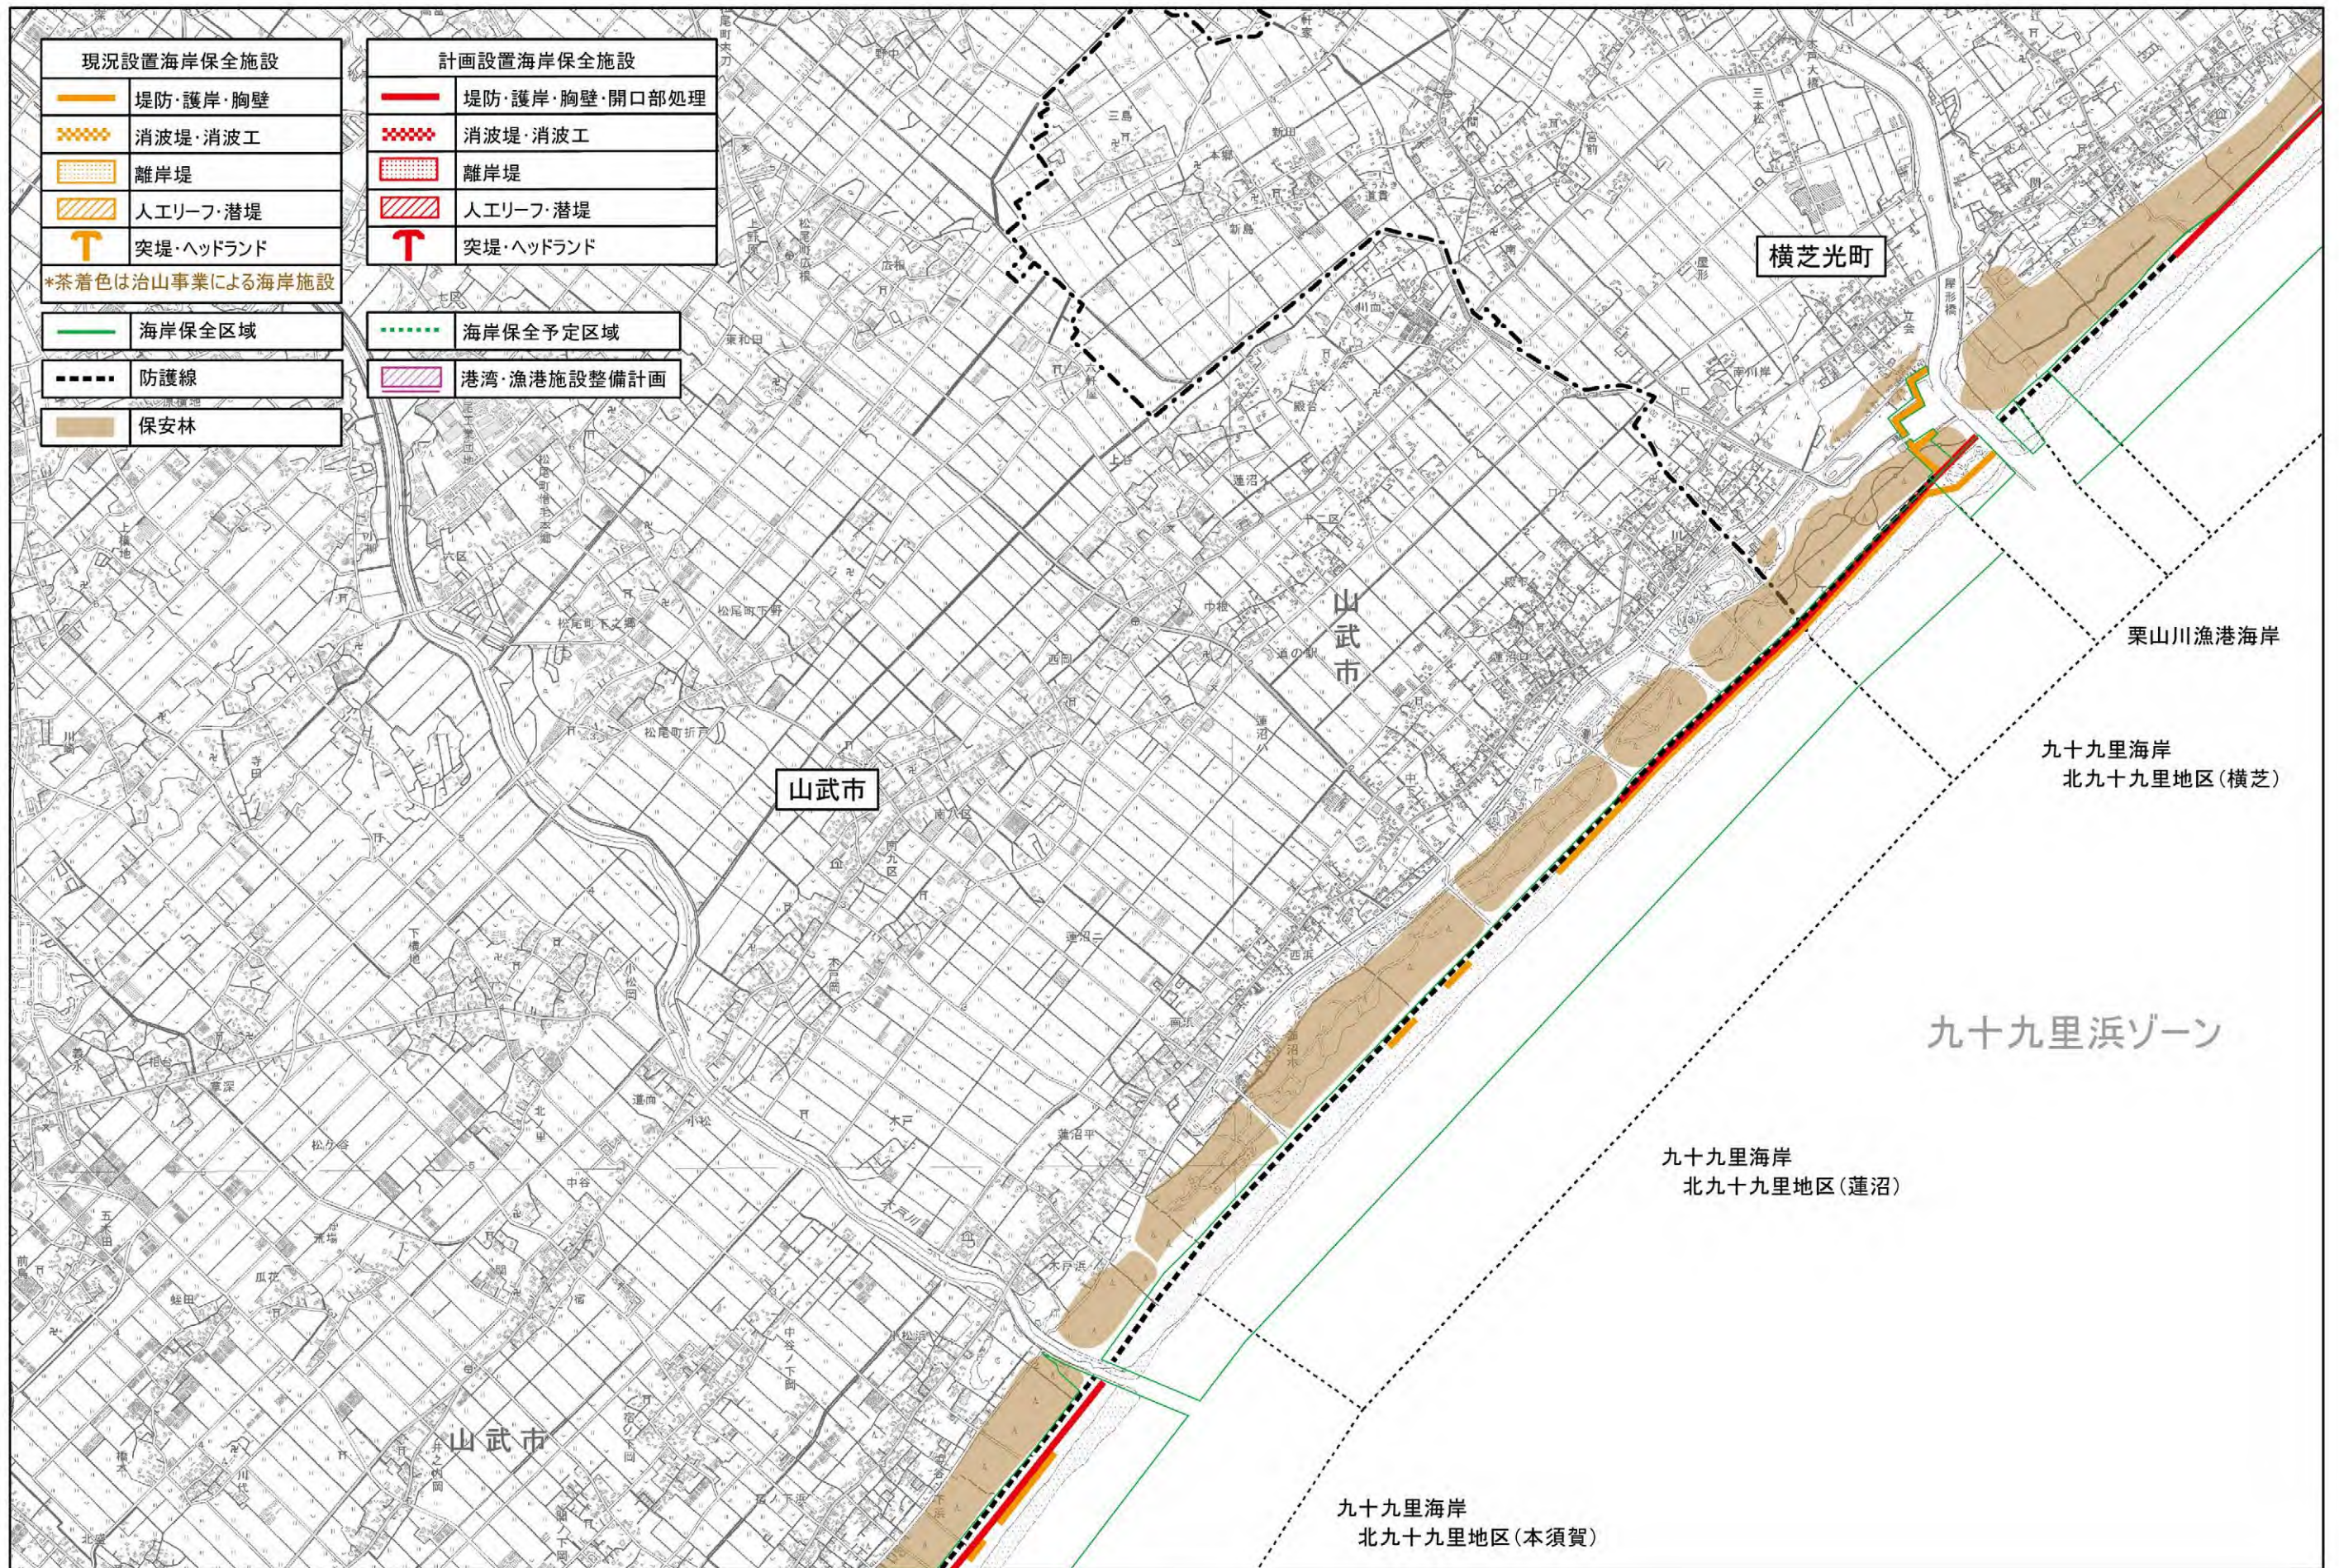


「測量法に基づく国土地理院長承認（複製）R 2JHf 453」、「本製品を複製する場合には、国土地理院の長の承認を得なければならない。」

図- 4-5 (5) 施設整備計画（九十九里浜ゾーン）

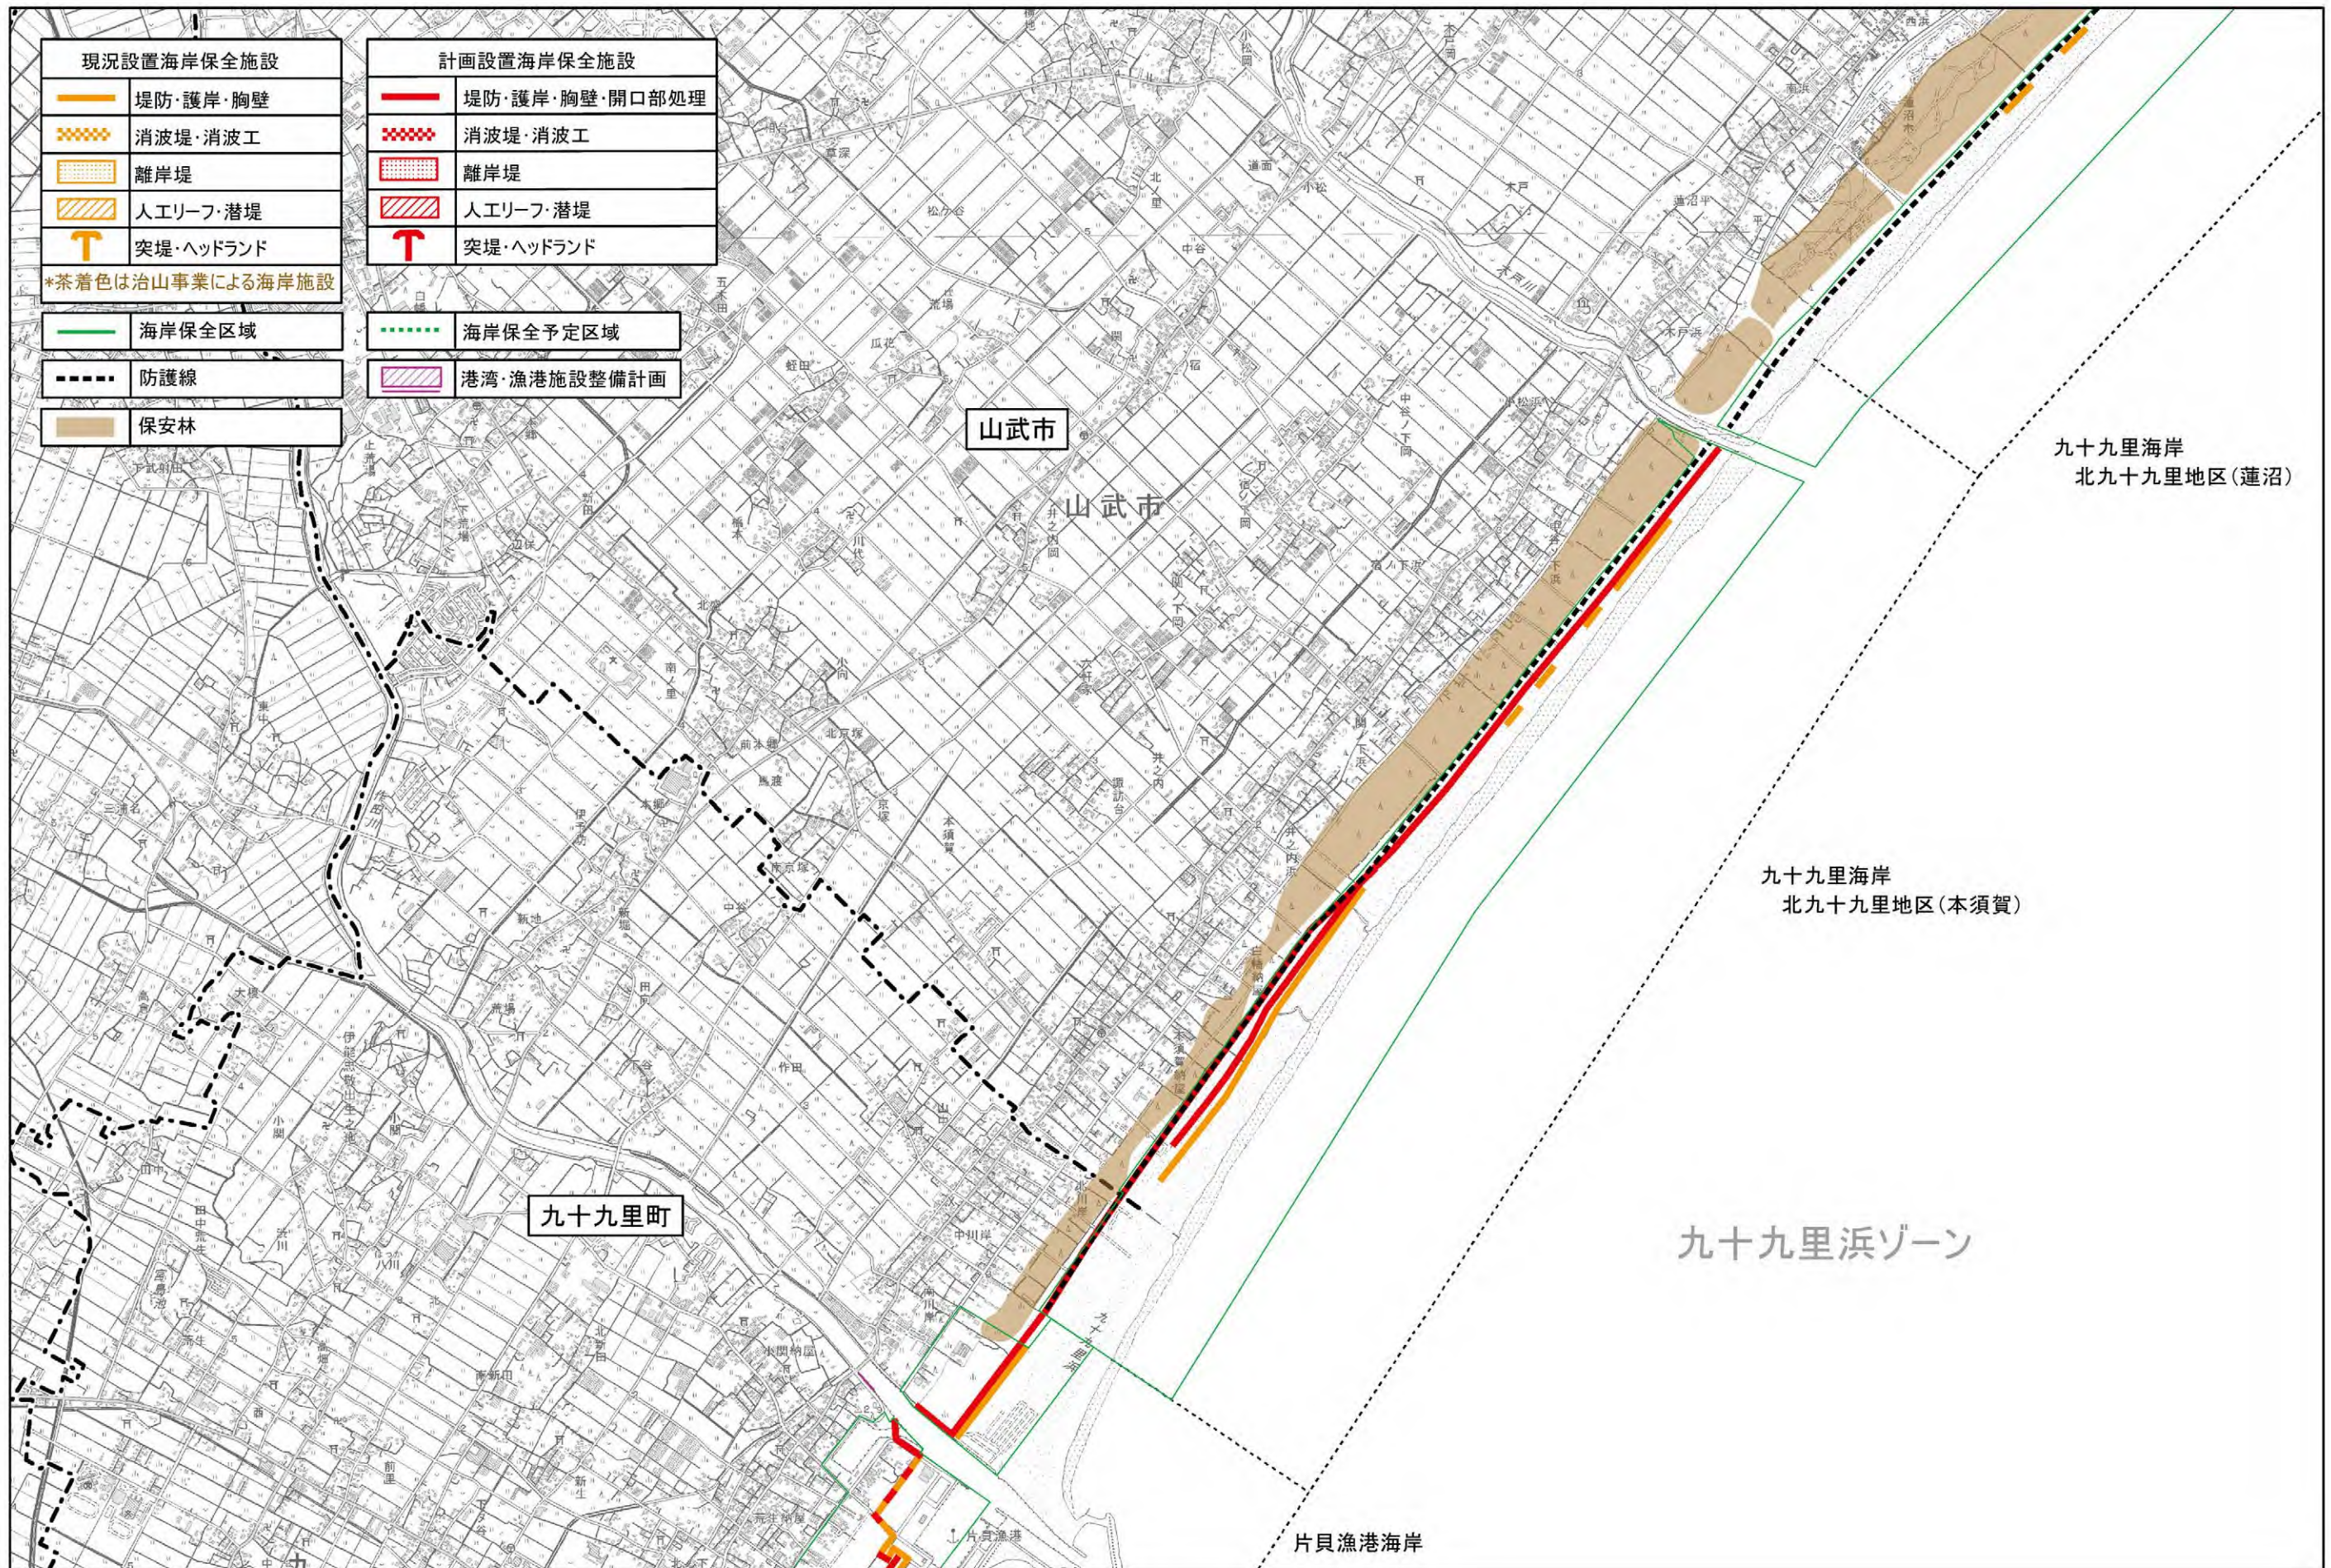

「測量法に基づく国土地理院長承認（複製）R 2JHf 453」、「本製品を複製する場合には、国土地理院の長の承認を得なければならない。」

図- 4-5 (6) 施設整備計画（九十九里浜ゾーン）

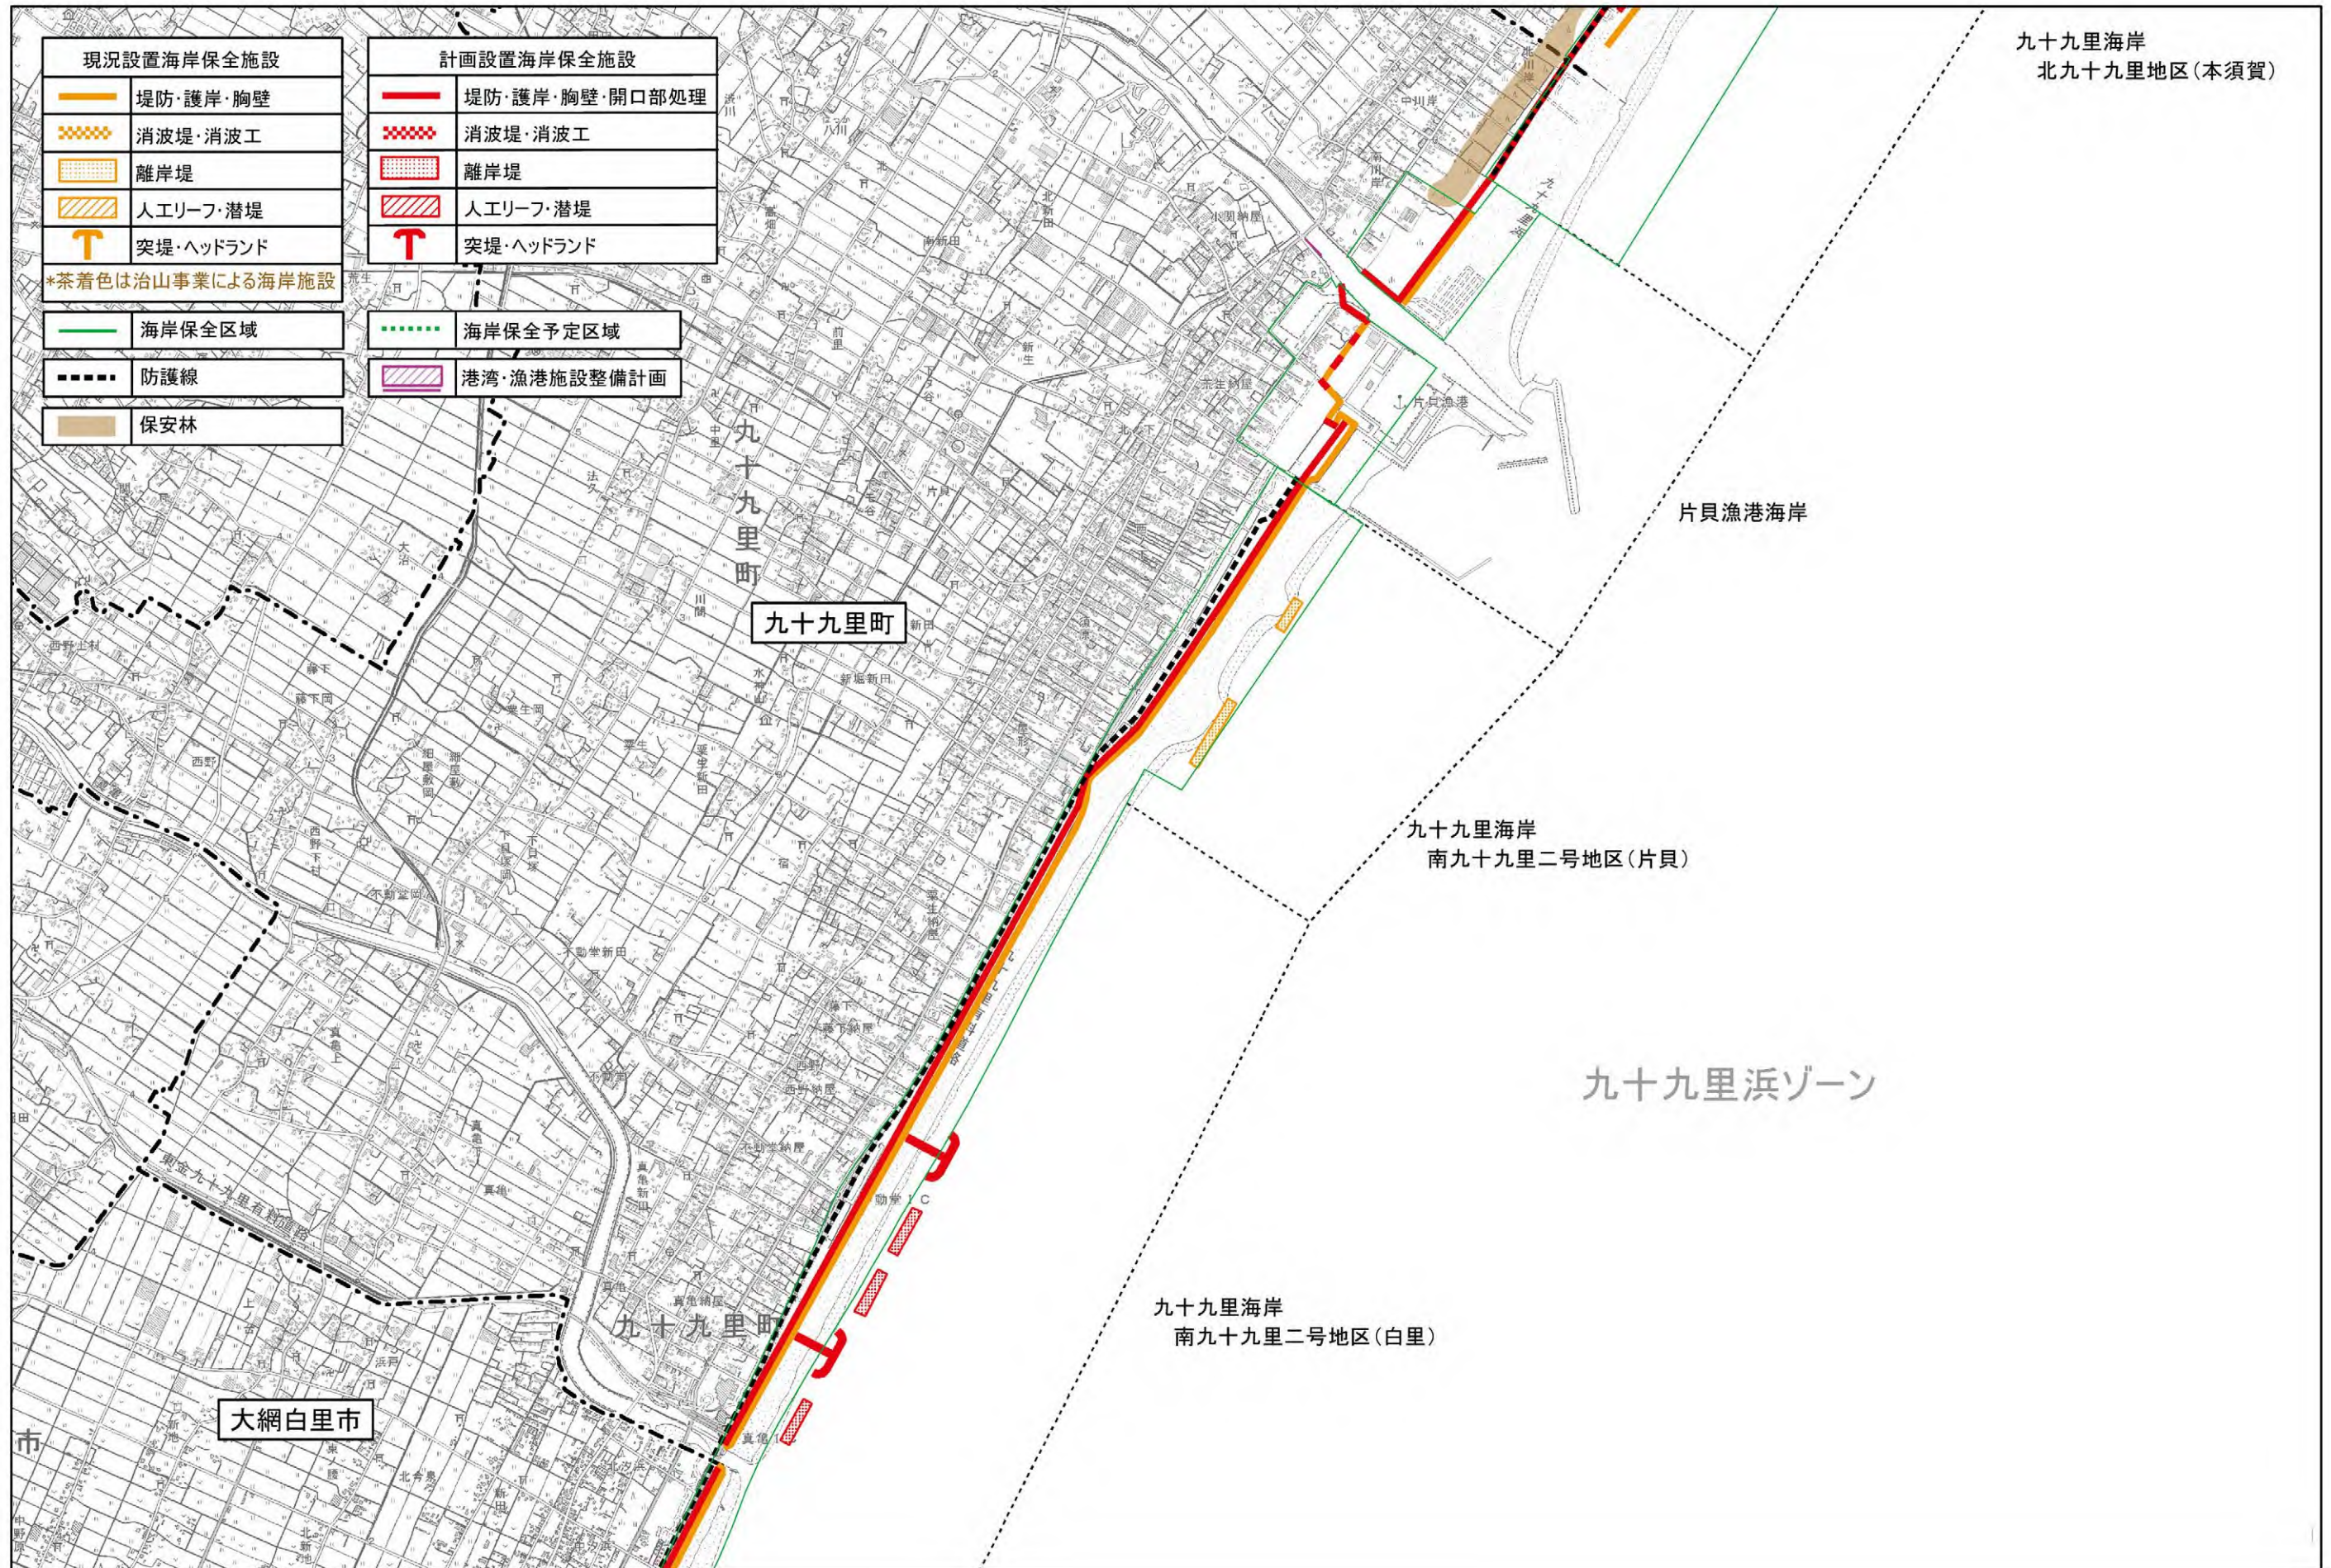

「測量法に基づく国土地理院長承認（複製）R 2JHf 453」、「本製品を複製する場合には、国土地理院の長の承認を得なければならない。」

図- 4-5 (7) 施設整備計画（九十九里浜ゾーン）



「測量法に基づく国土地理院長承認（複製）R 2JHf 453」、「本製品を複製する場合には、国土地理院の長の承認を得なければならない。」

図- 4-5 (8) 施設整備計画（九十九里浜ゾーン）