
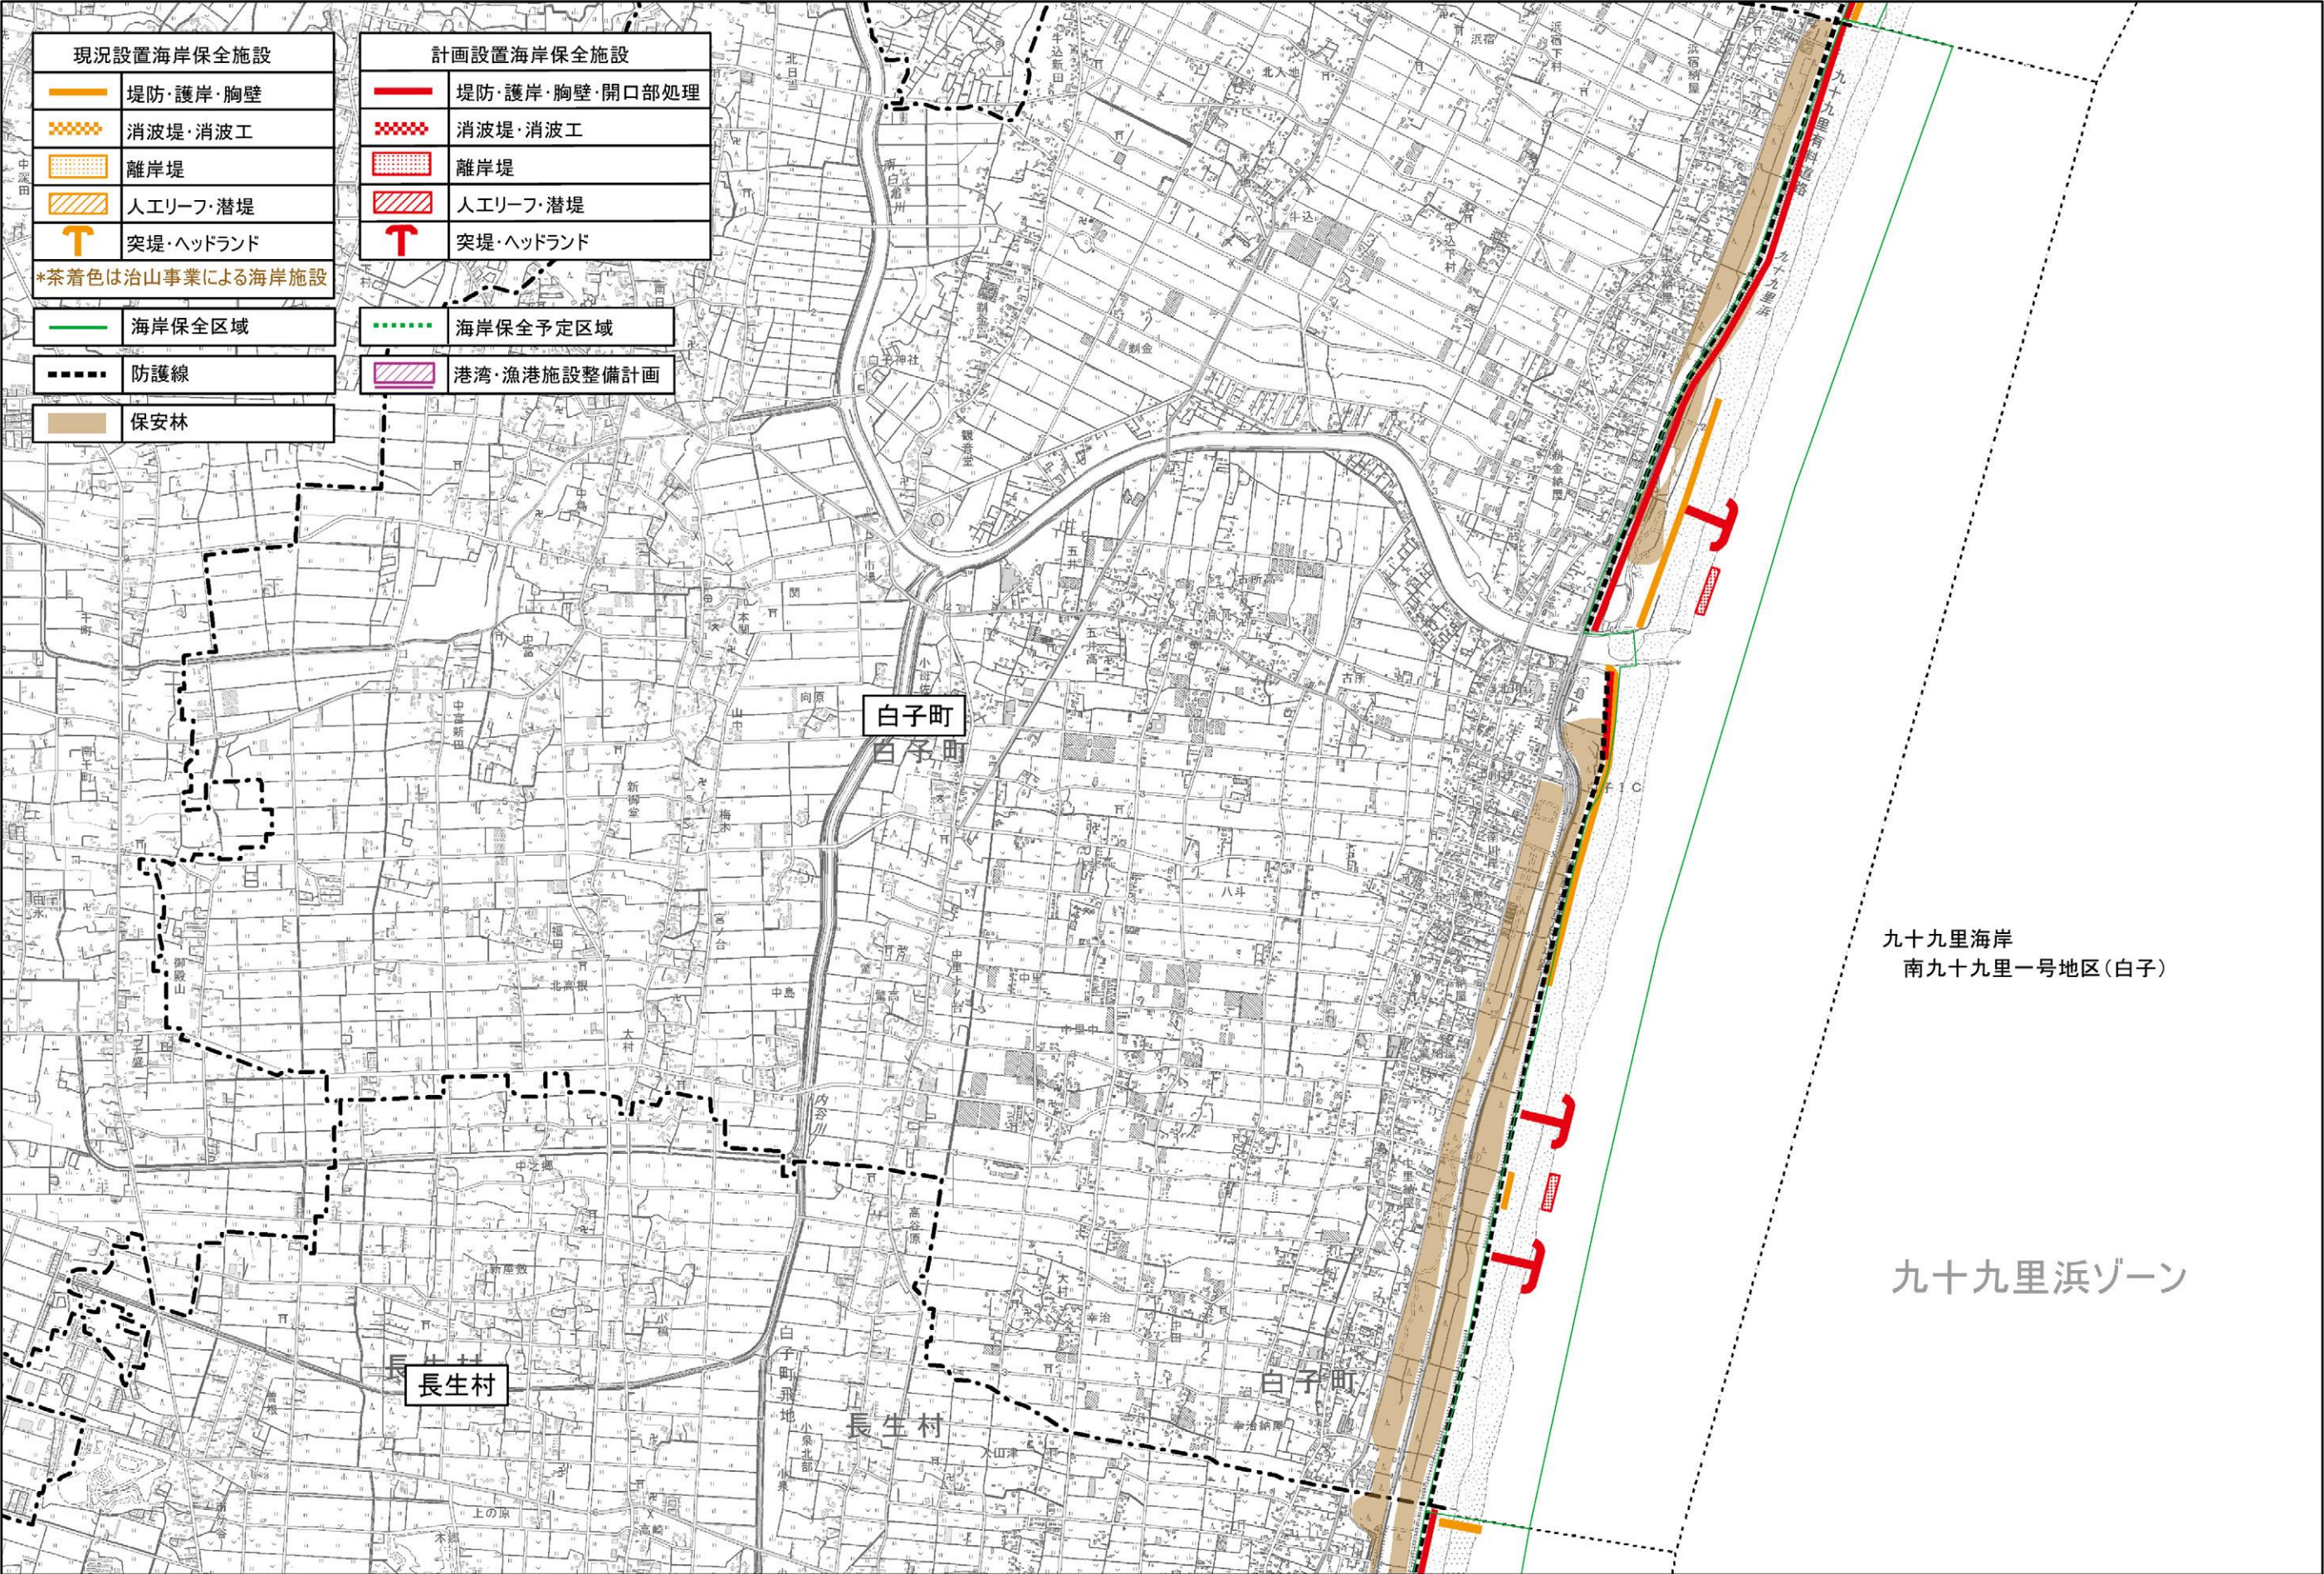




「測量法に基づく国土地理院長承認（複製）R 2JHf 453」、「本製品を複製する場合には、国土地理院の長の承認を得なければならない。」

図ー 4-5 (9) 施設整備計画（九十九里浜ゾーン）

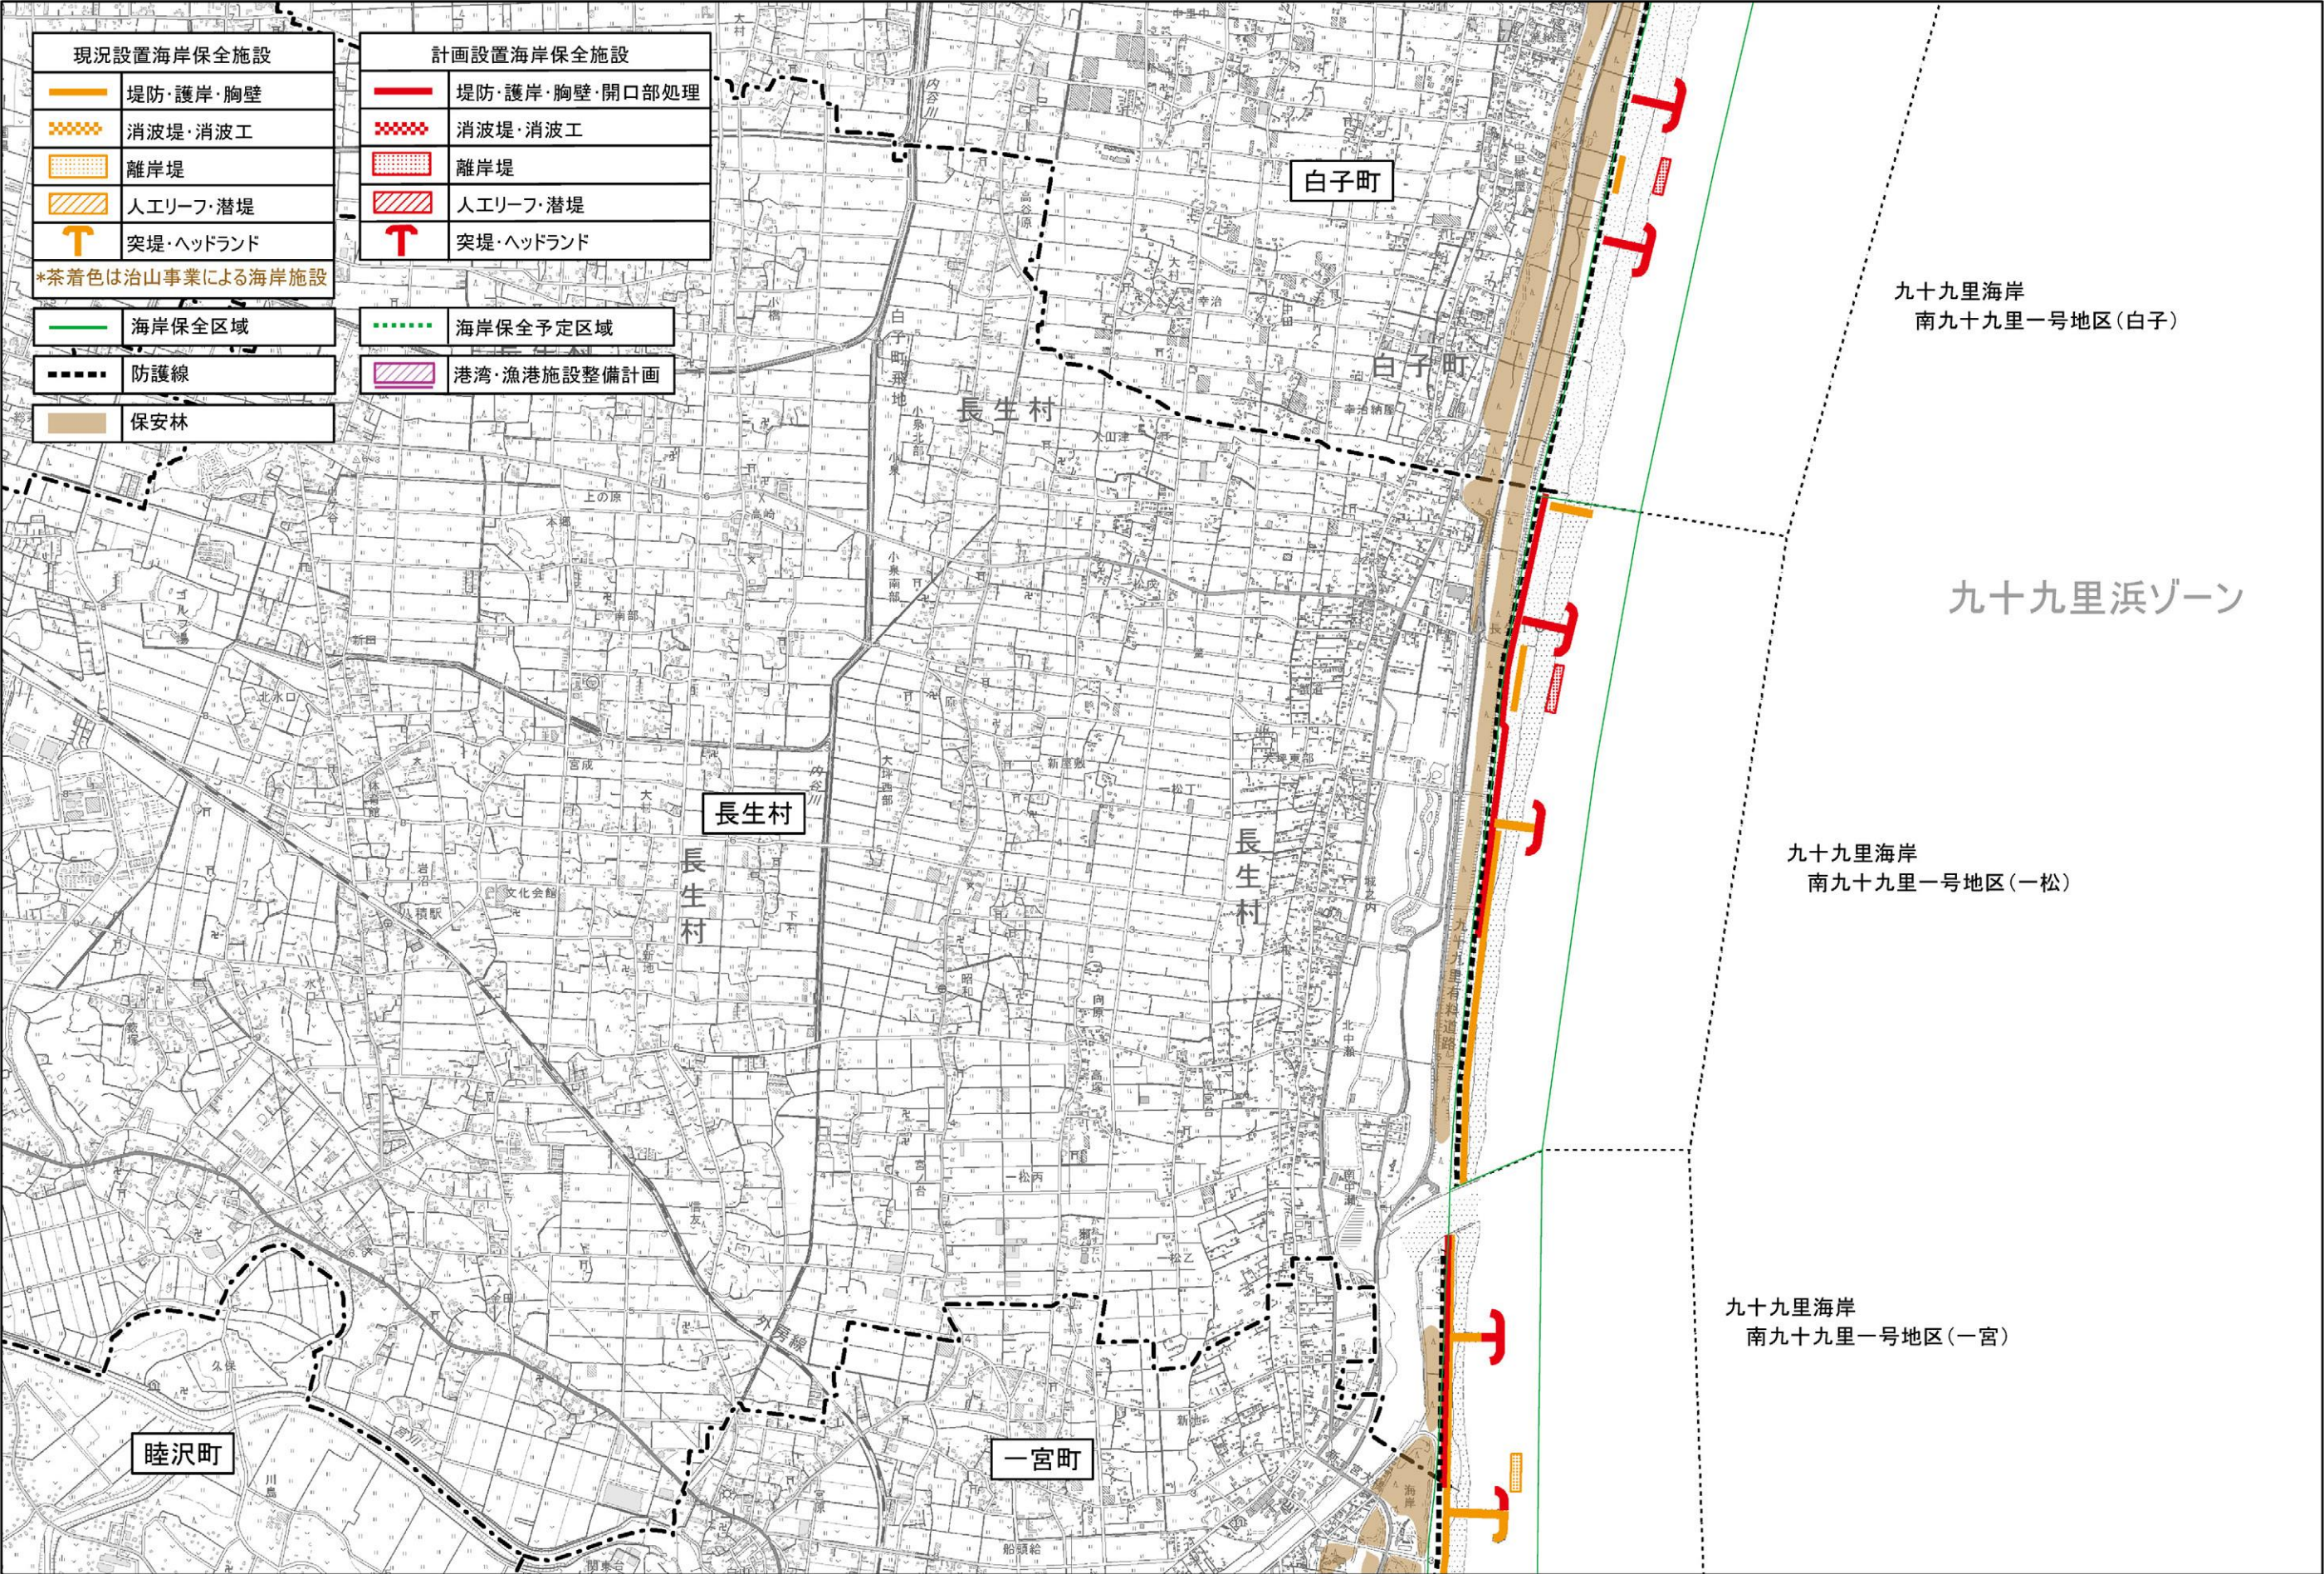


「測量法に基づく国土地理院長承認（複製）R 2JHf 453」、「本製品を複製する場合には、国土地理院の長の承認を得なければならない。」

図一 4-5 (10) 施設整備計画（九十九里浜ゾーン）

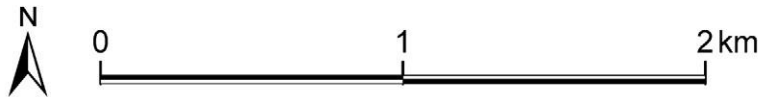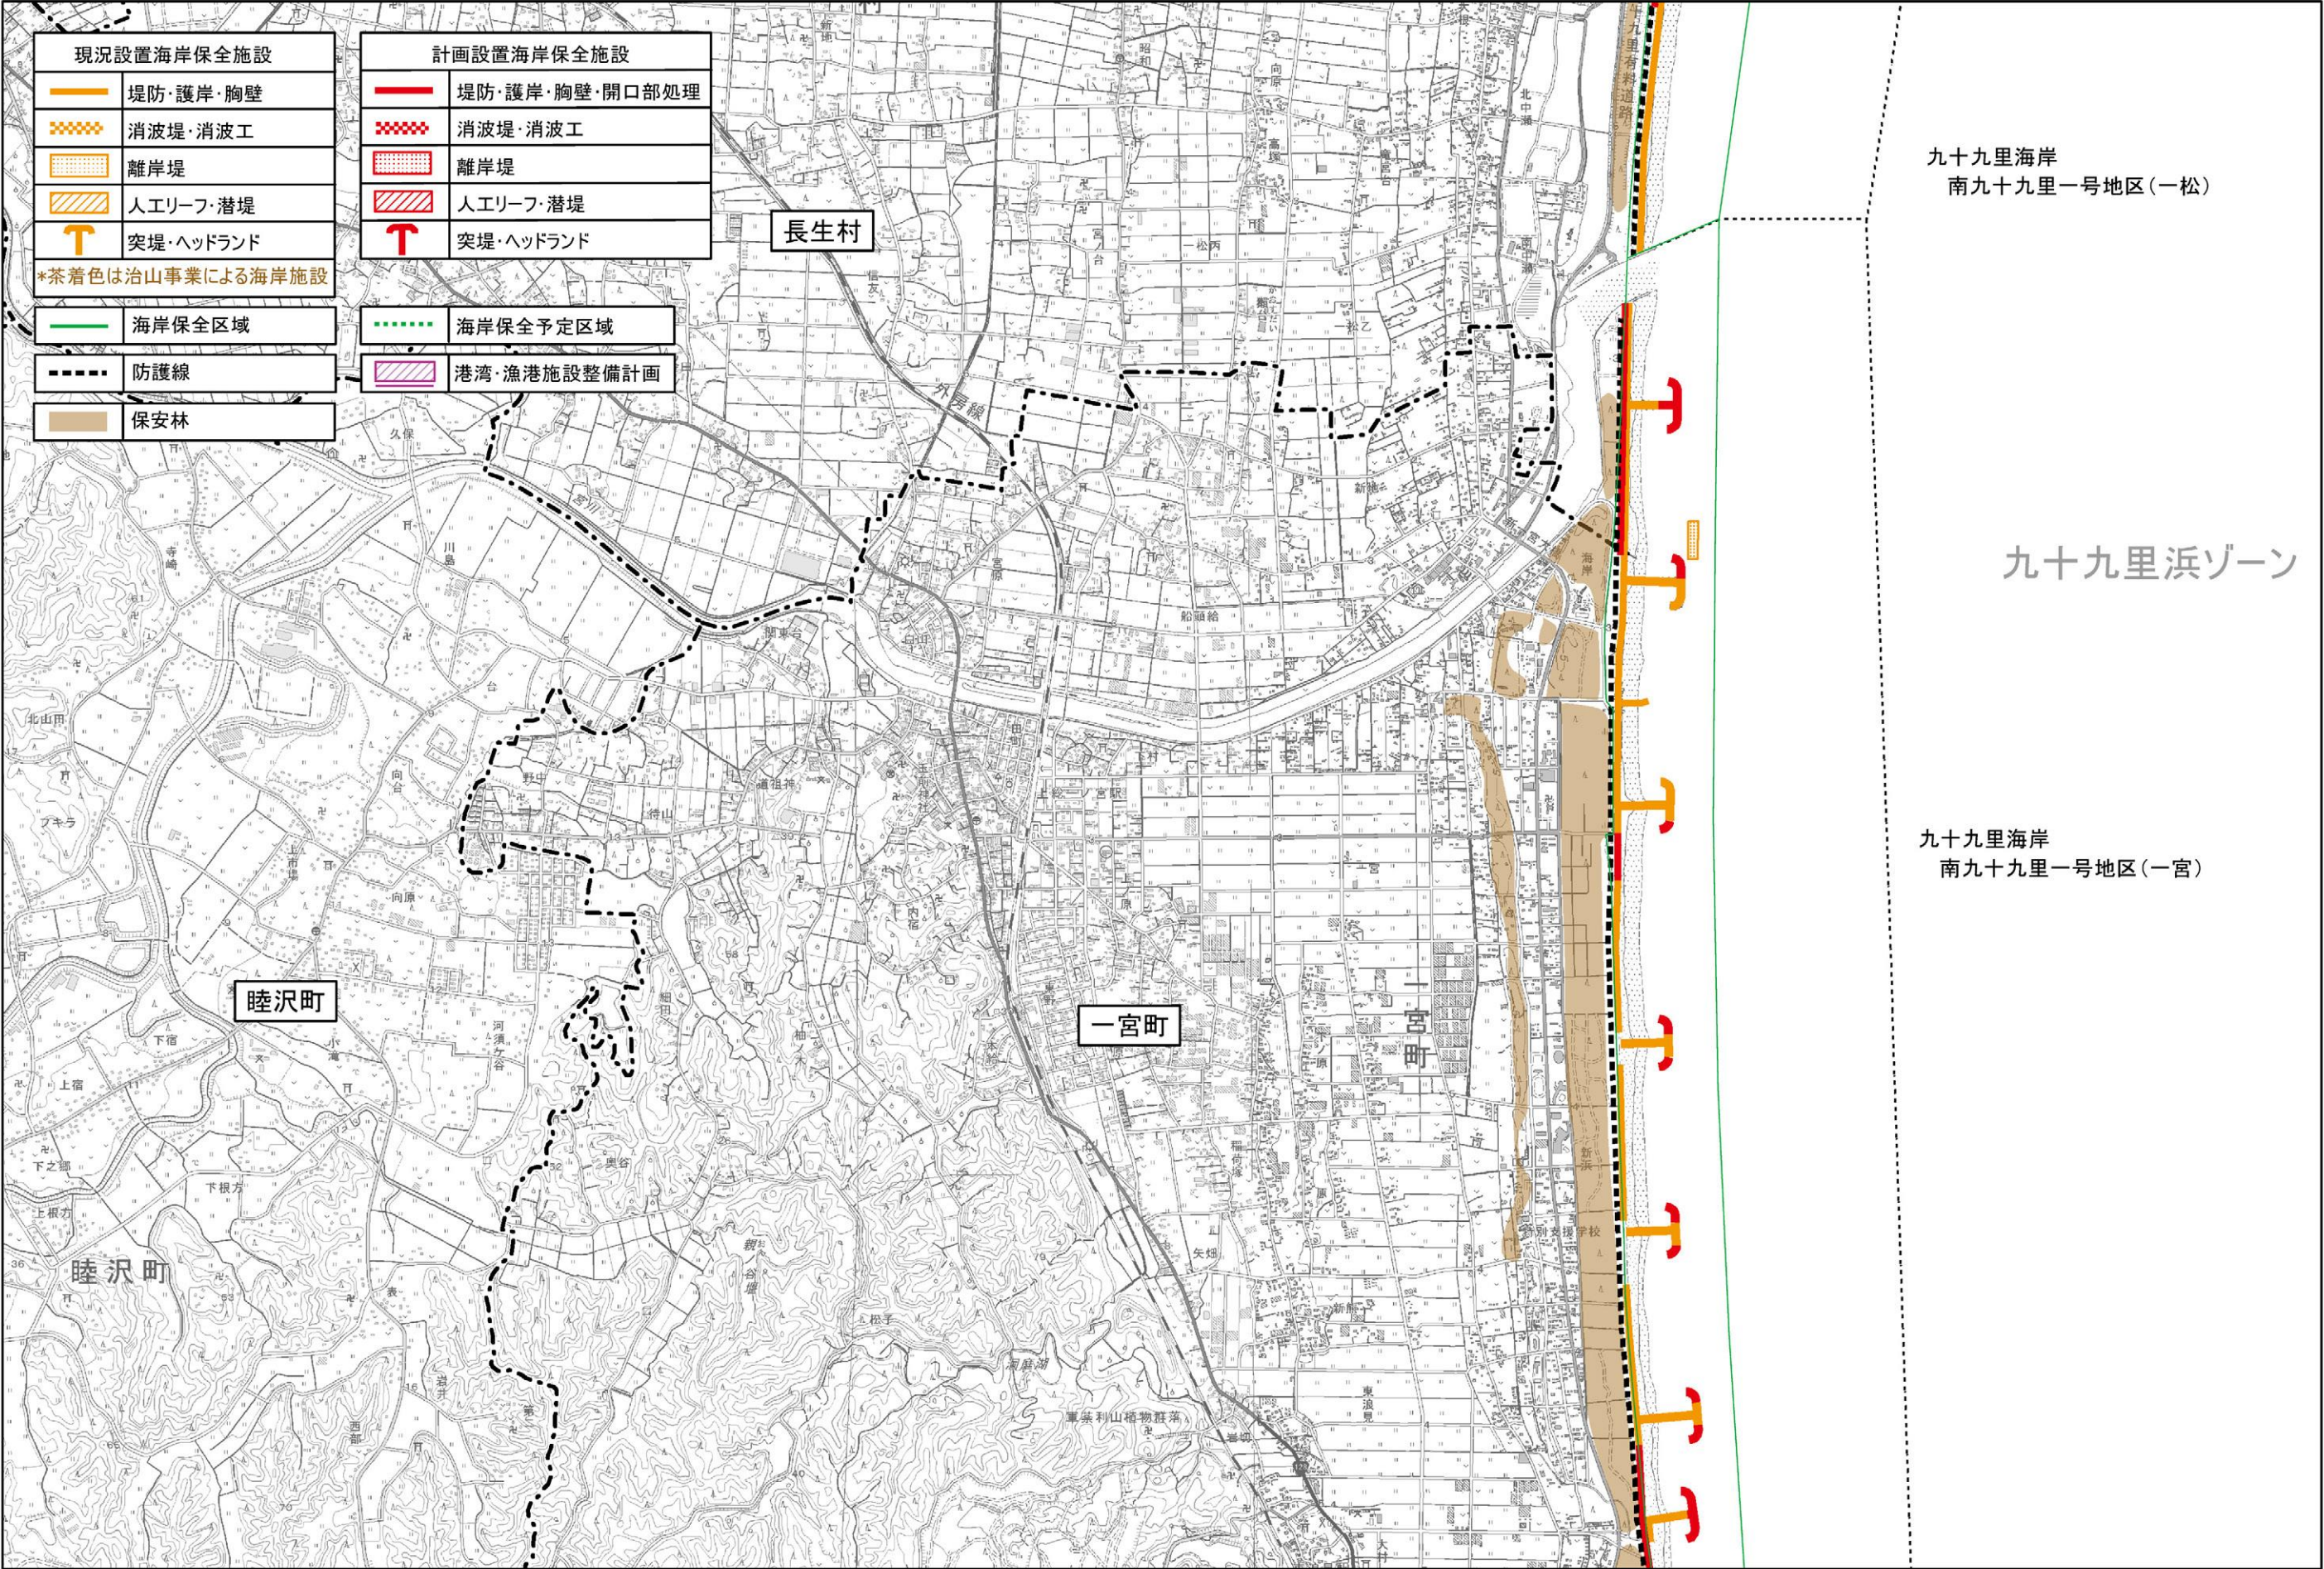

「測量法に基づく国土地理院長承認（複製）R 2JHf 453」、「本製品を複製する場合には、国土地理院の長の承認を得なければならない。」

図一 4-5 (11) 施設整備計画（九十九里浜ゾーン）

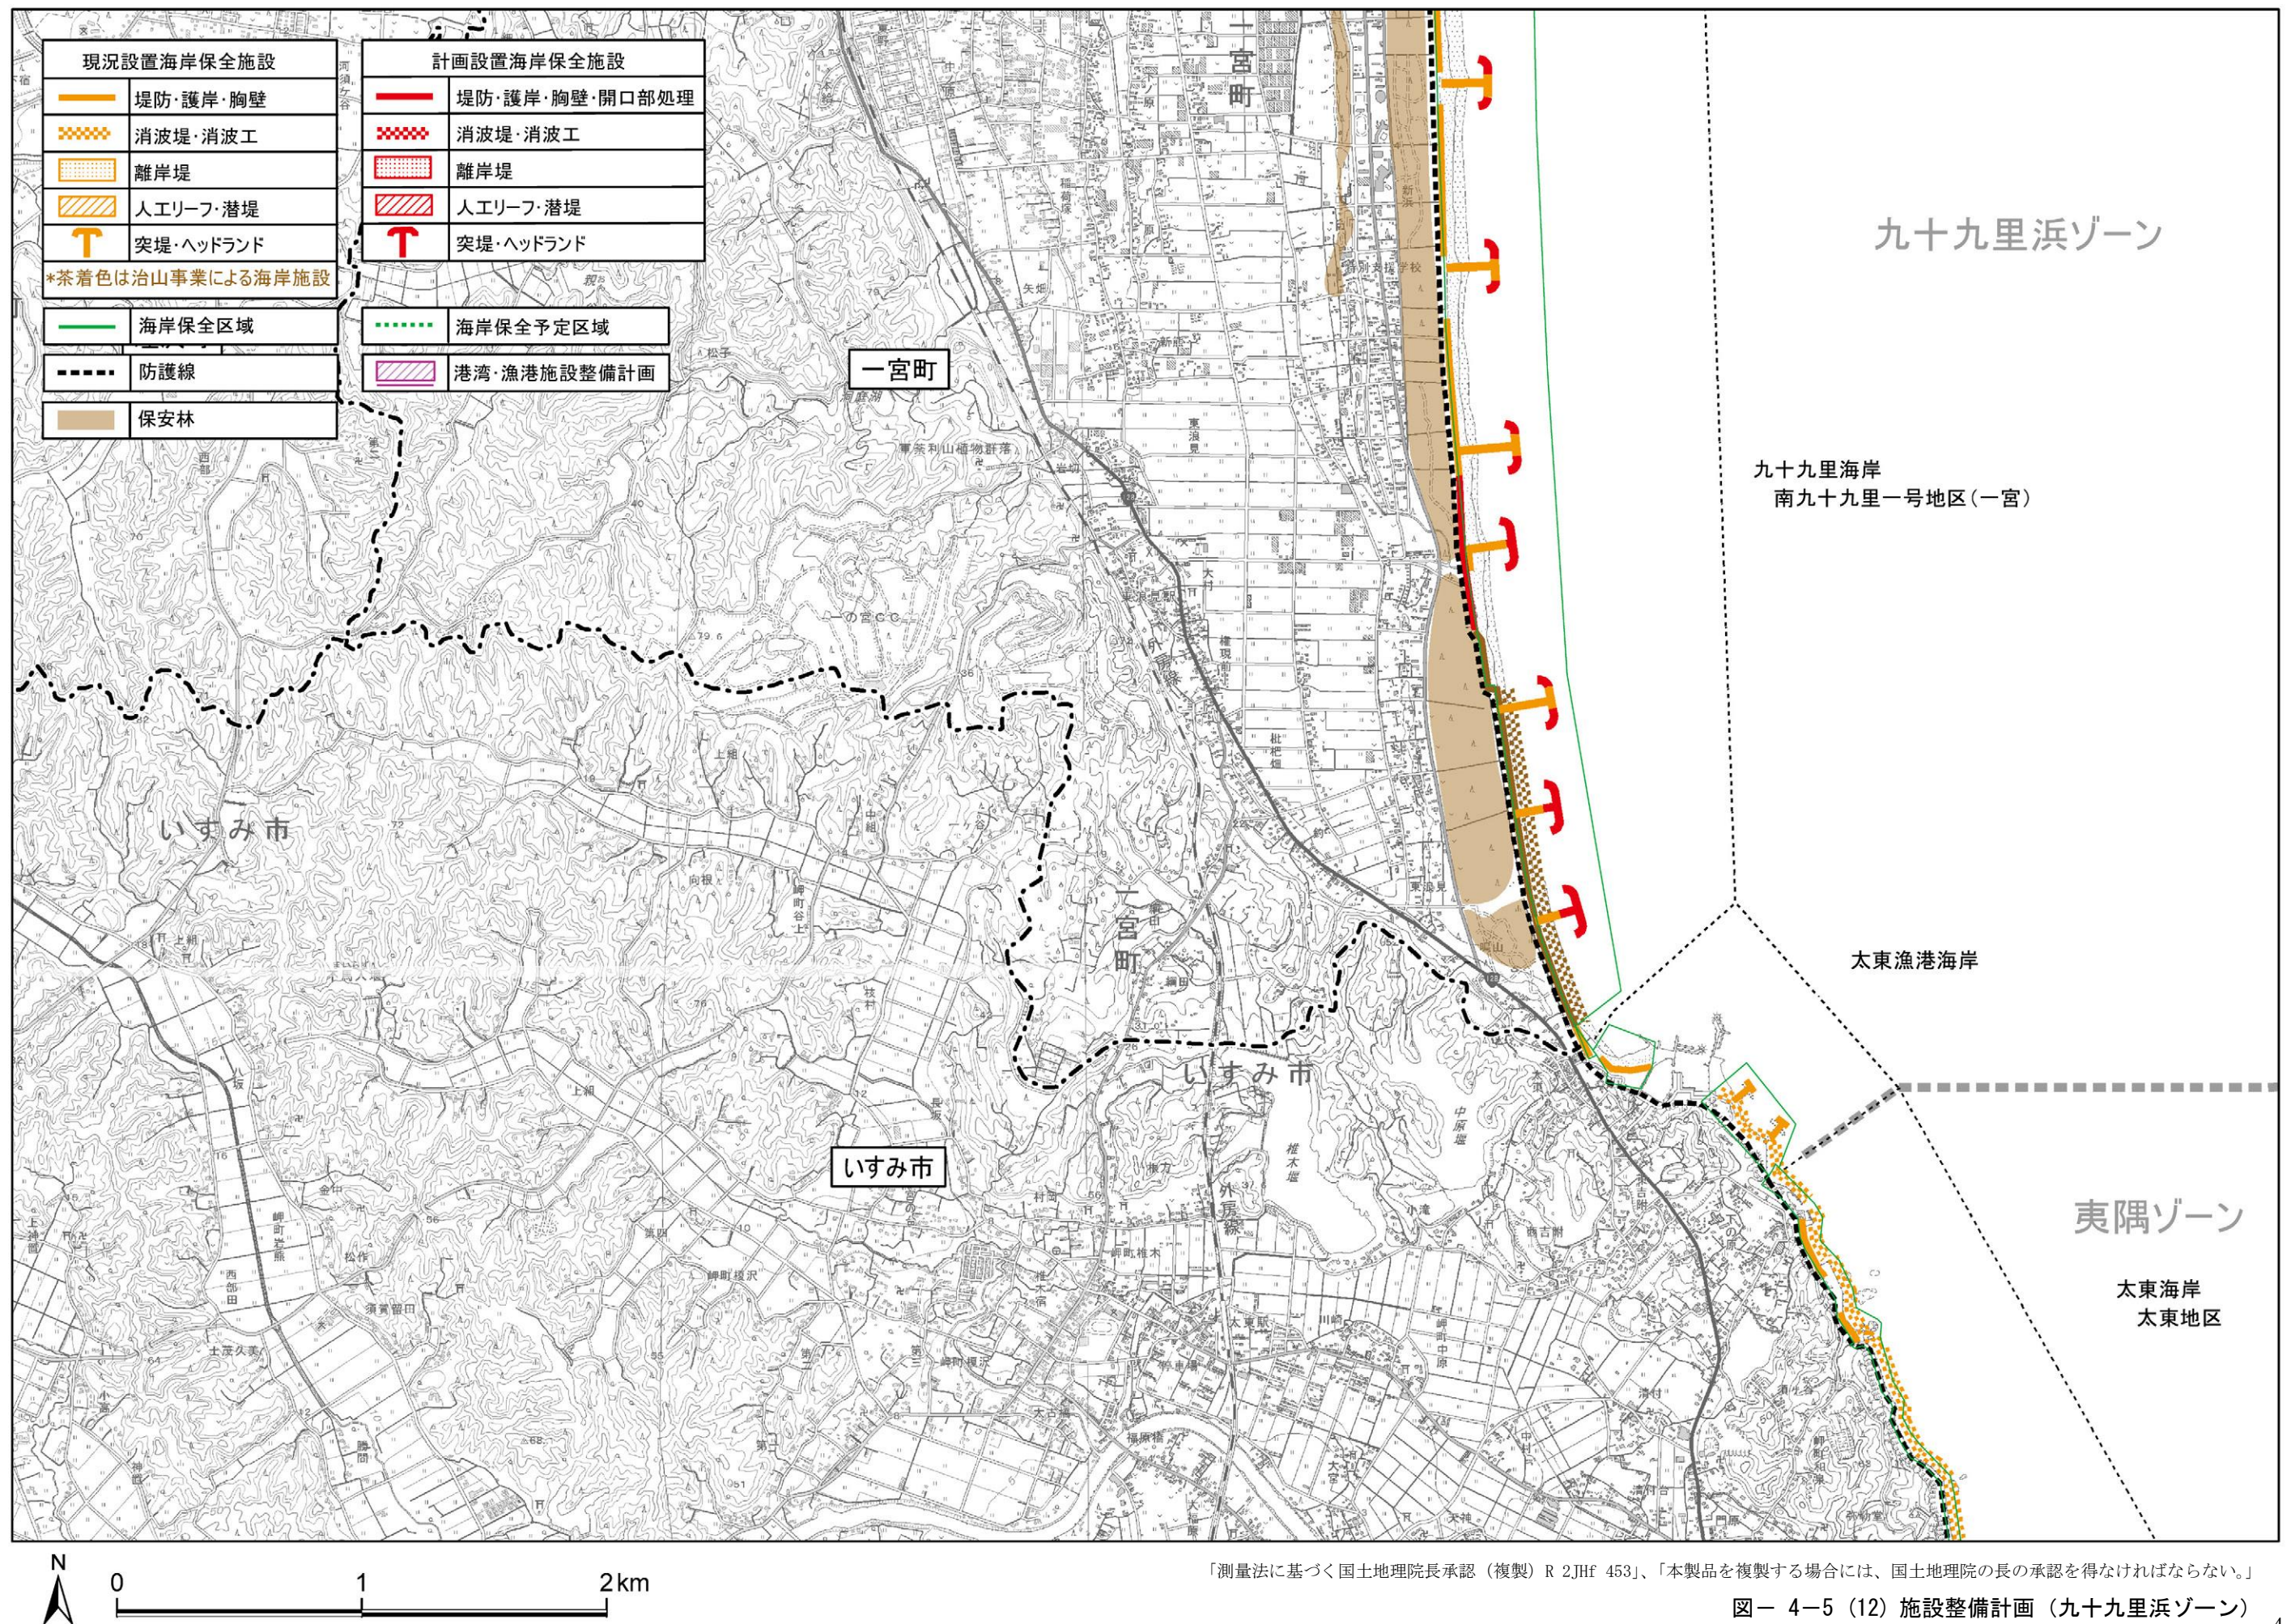

図一 4-5 (12) 施設整備計画（九十九里浜ゾーン）