




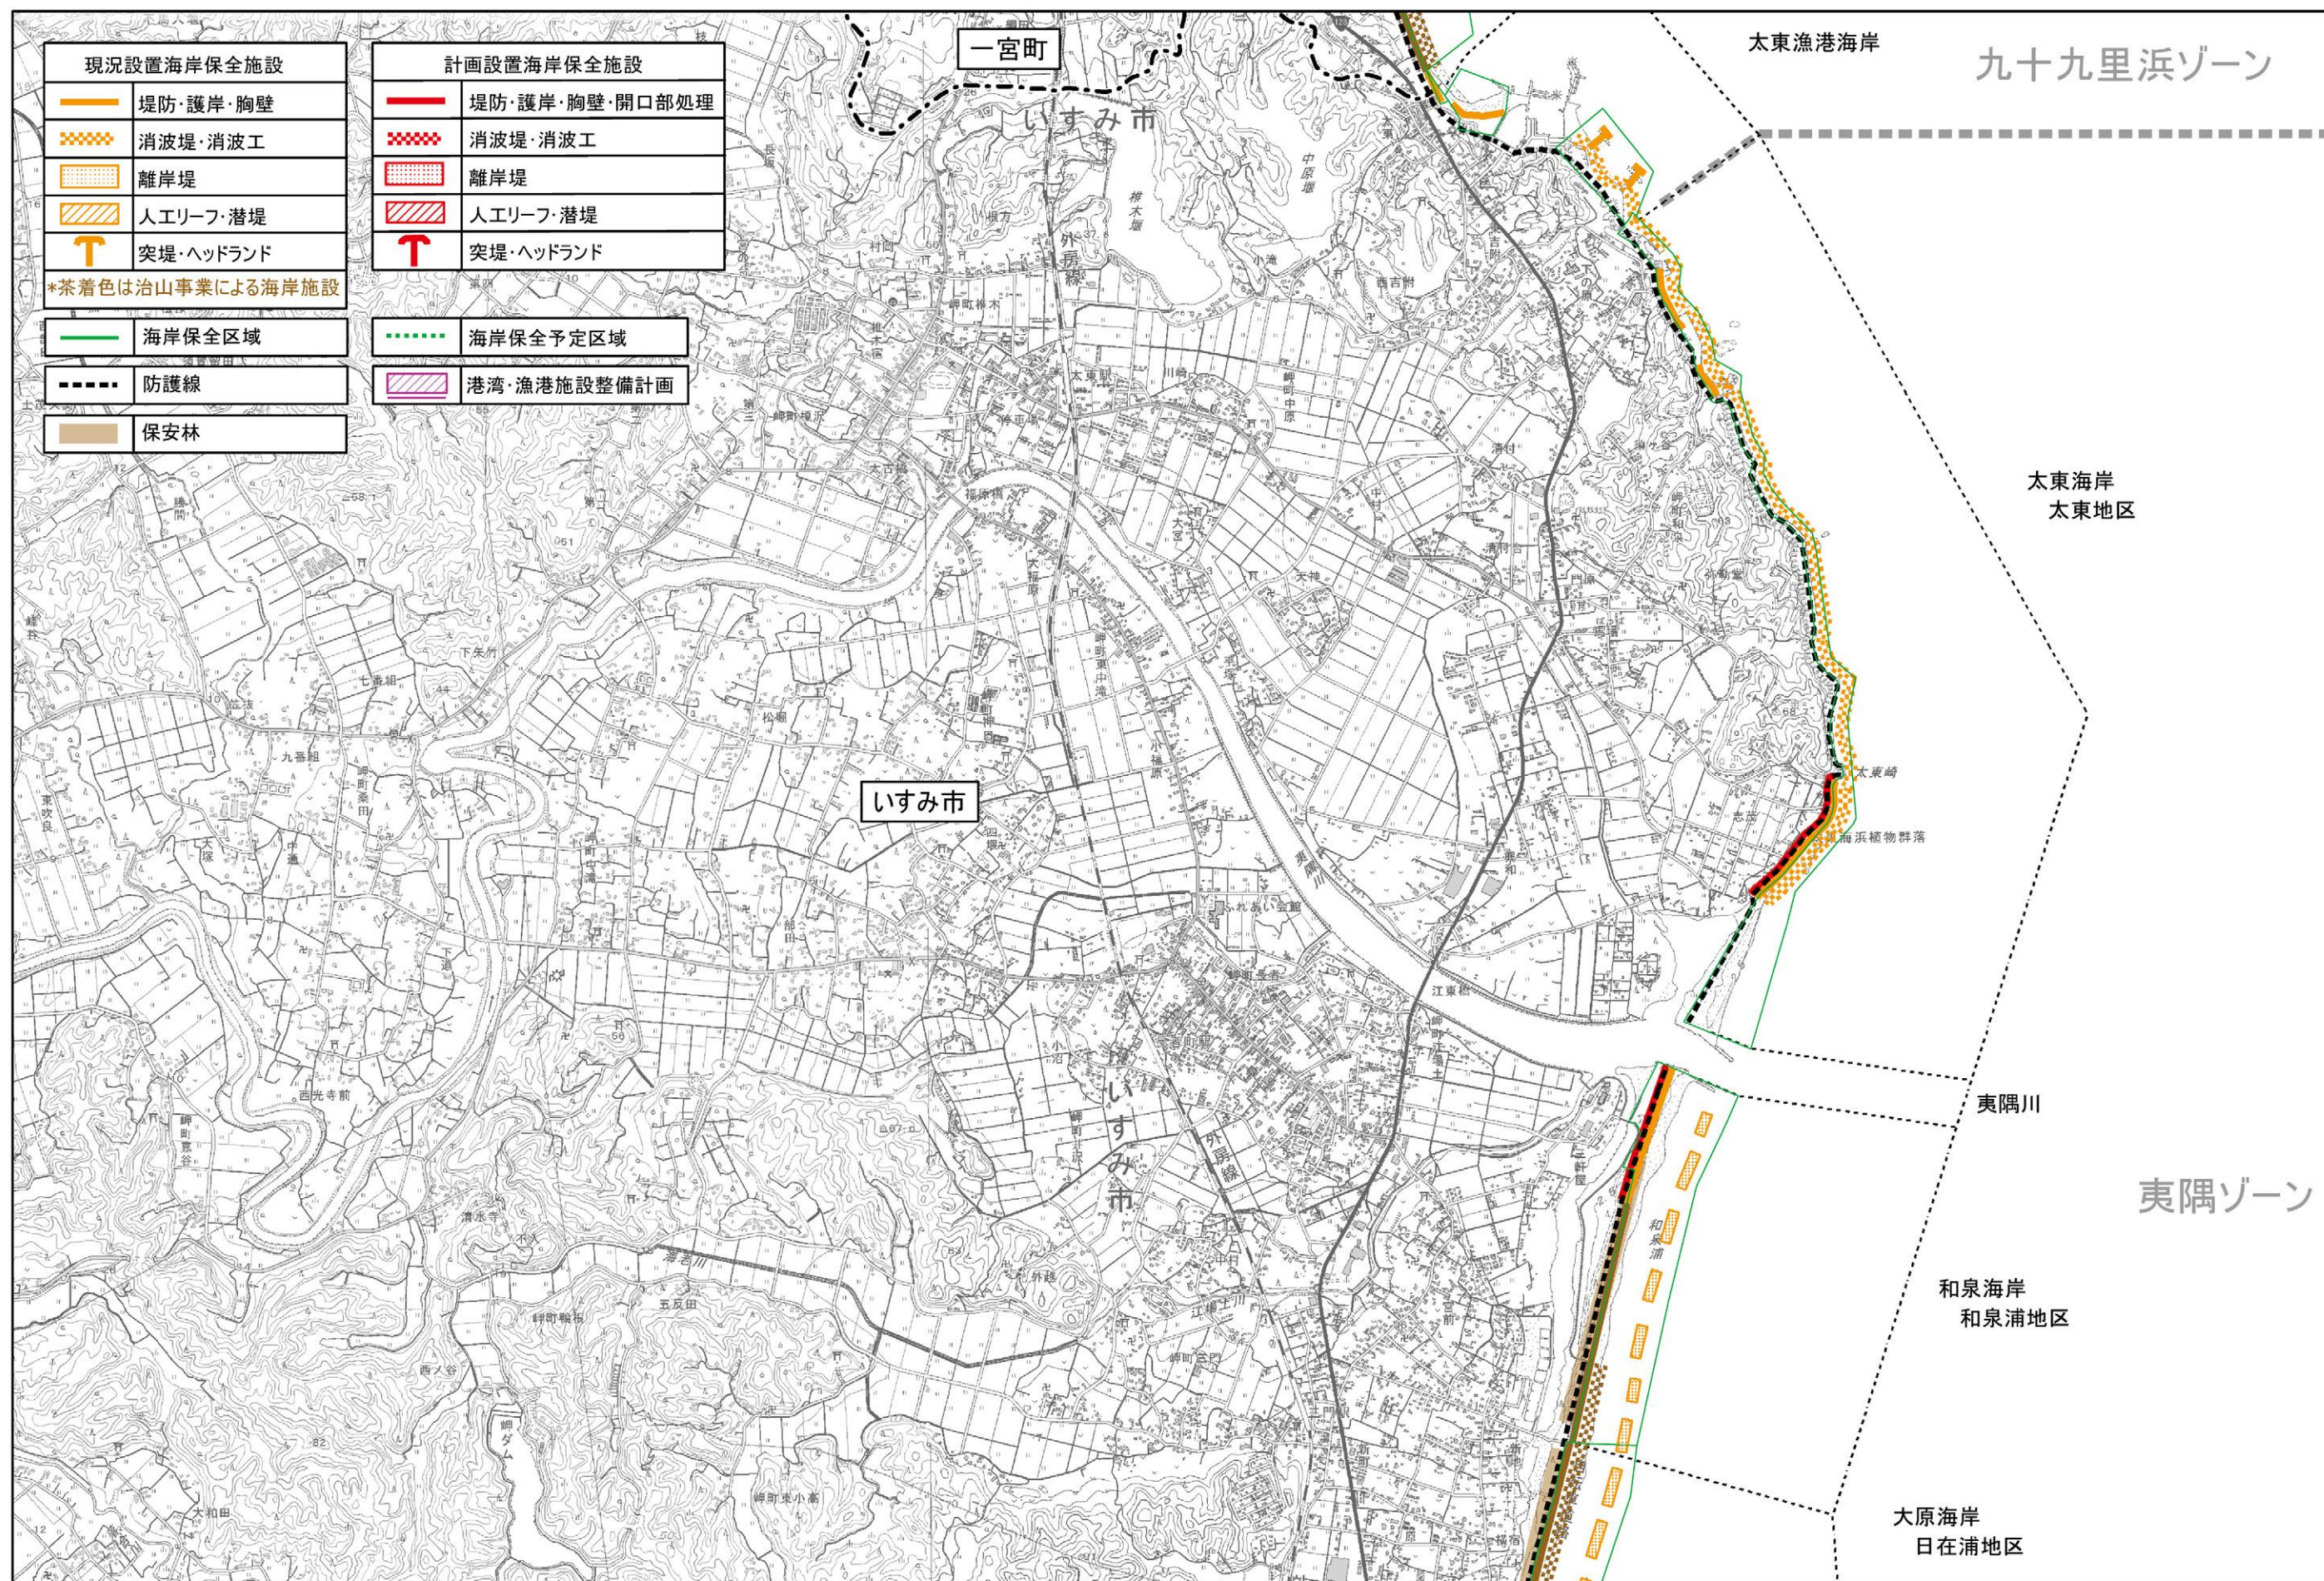

「測量法に基づく国土地理院長承認（複製）R 2JHf 453」、「本製品を複製する場合には、国土地理院の長の承認を得なければならない。」

図ー 4-6(1) 施設整備計画（夷隅ゾーン）

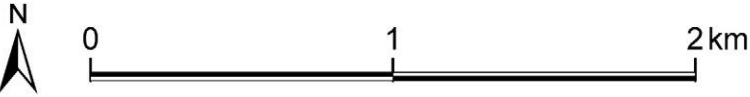


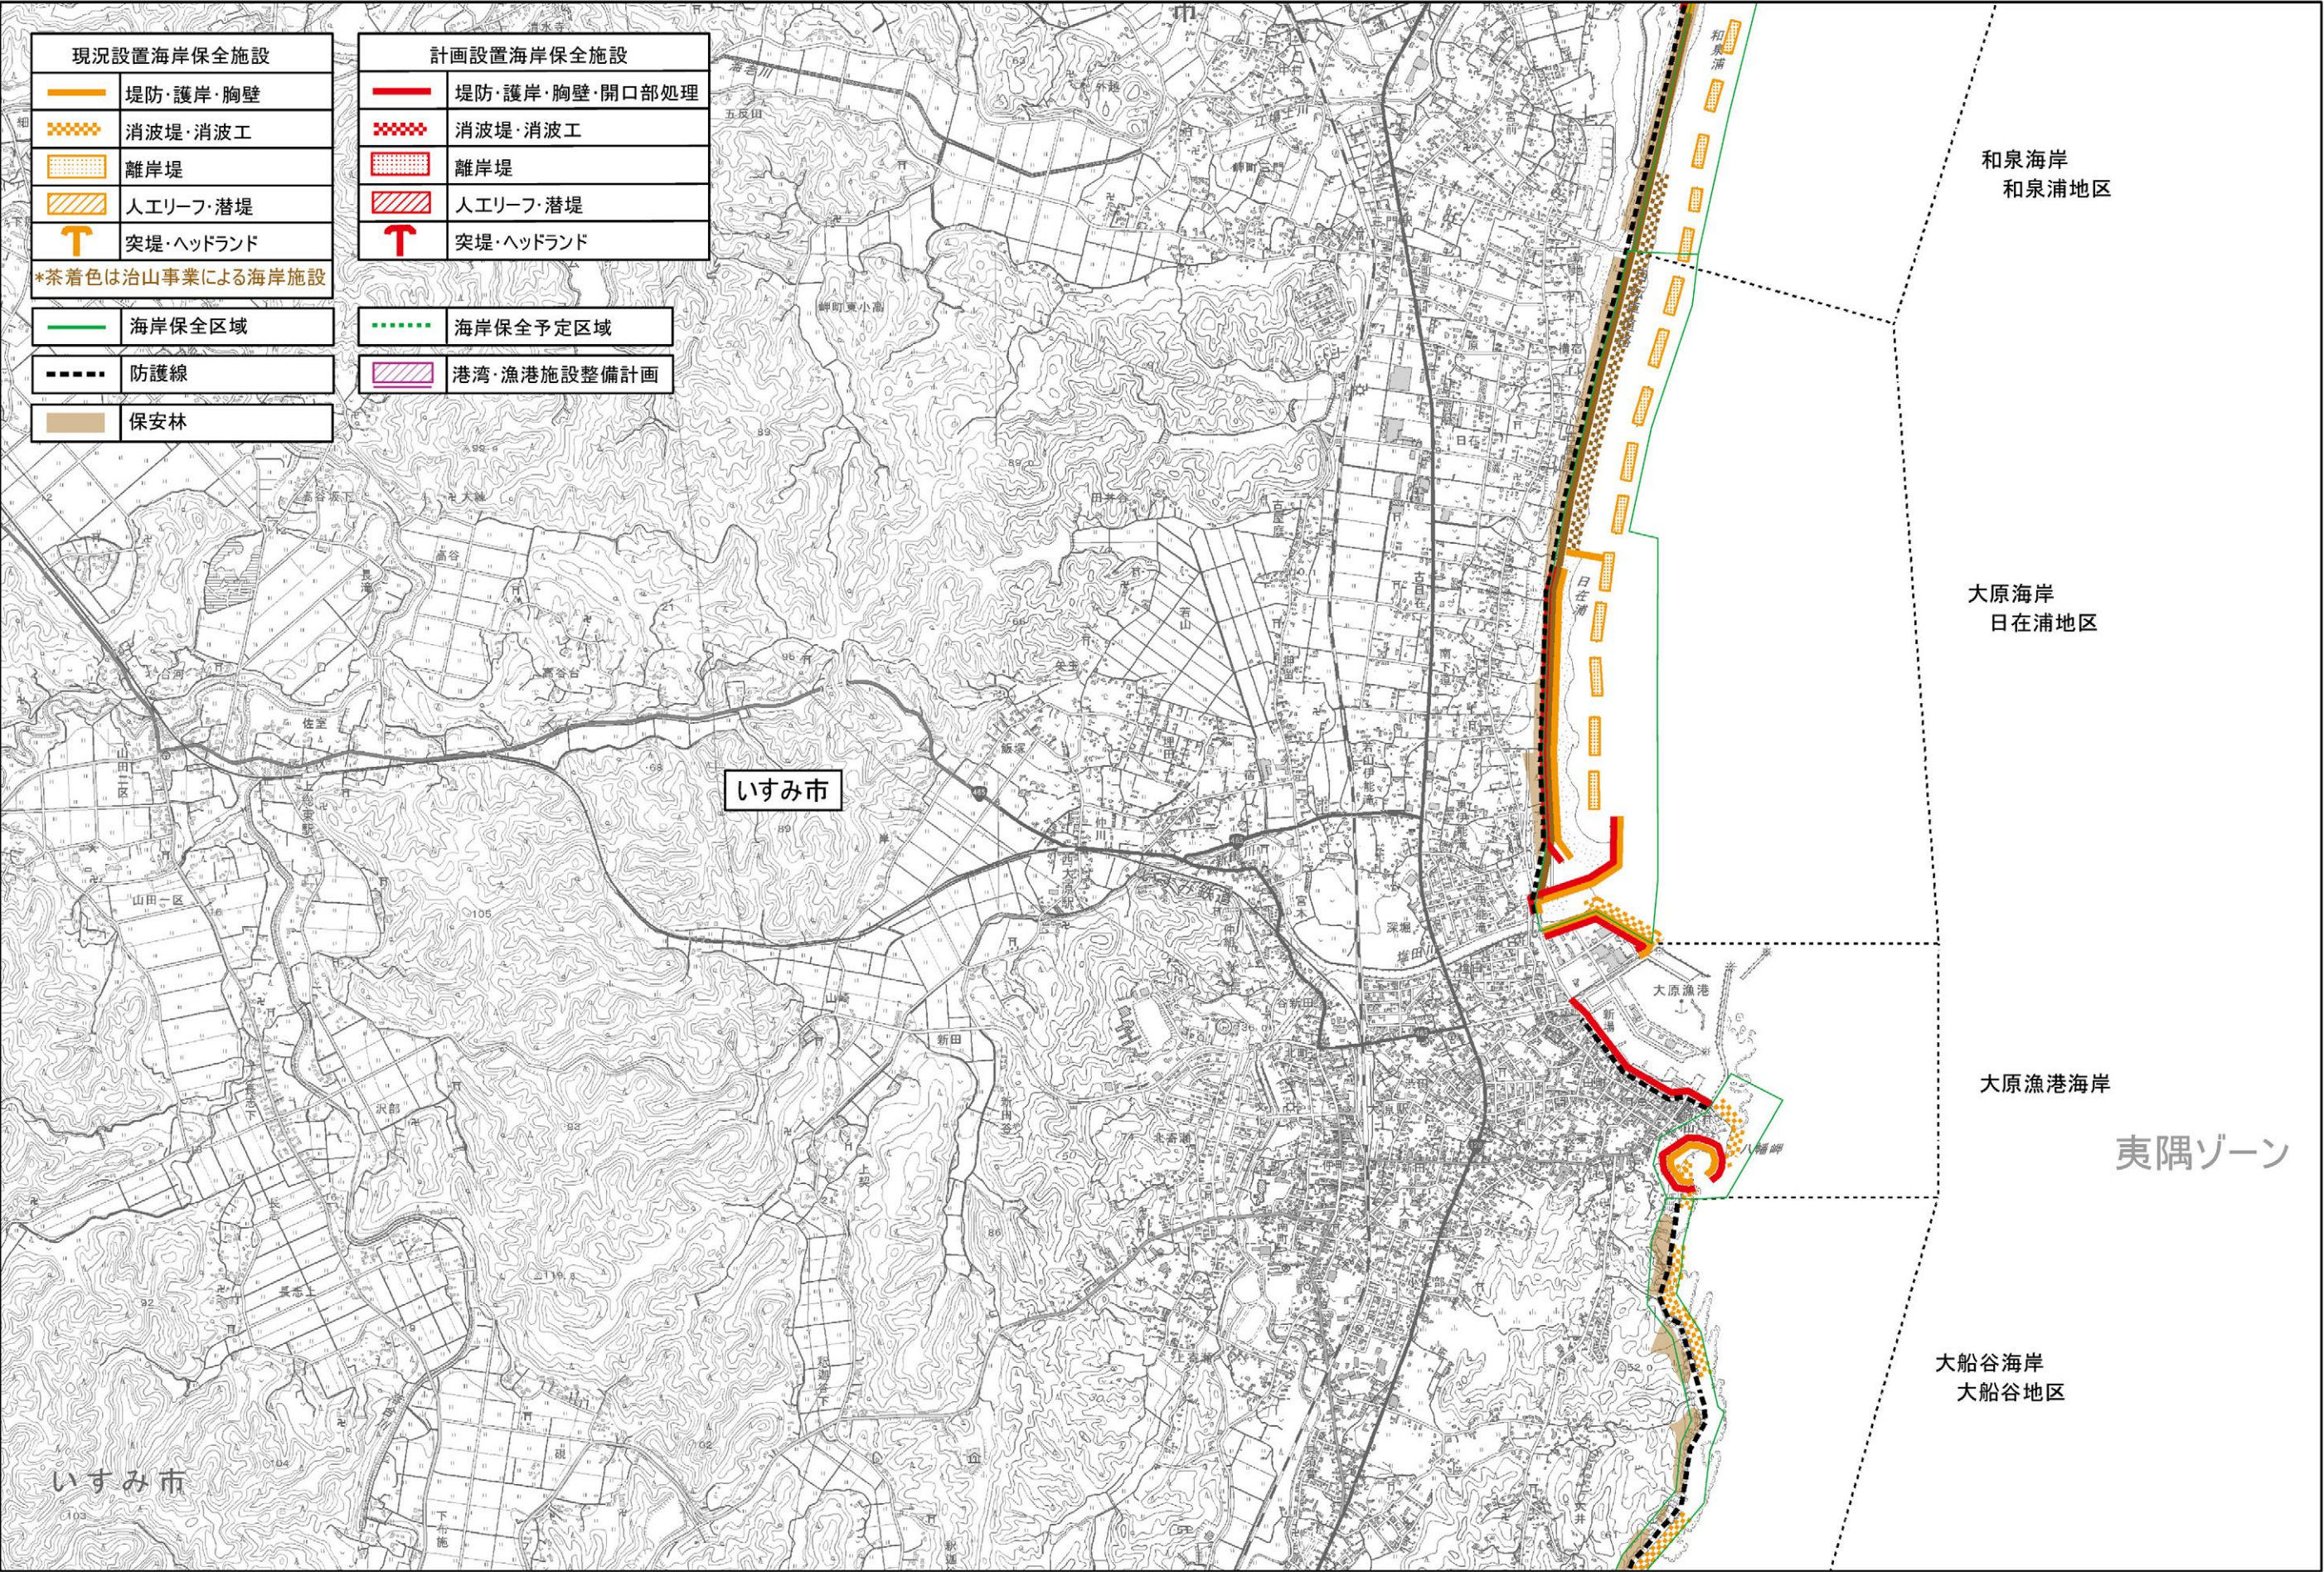

「測量法に基づく国土地理院長承認（複製）R 2JHf 453」、「本製品を複製する場合には、国土地理院の長の承認を得なければならない。」

図ー 4-6 (2) 施設整備計画（夷隅ゾーン）





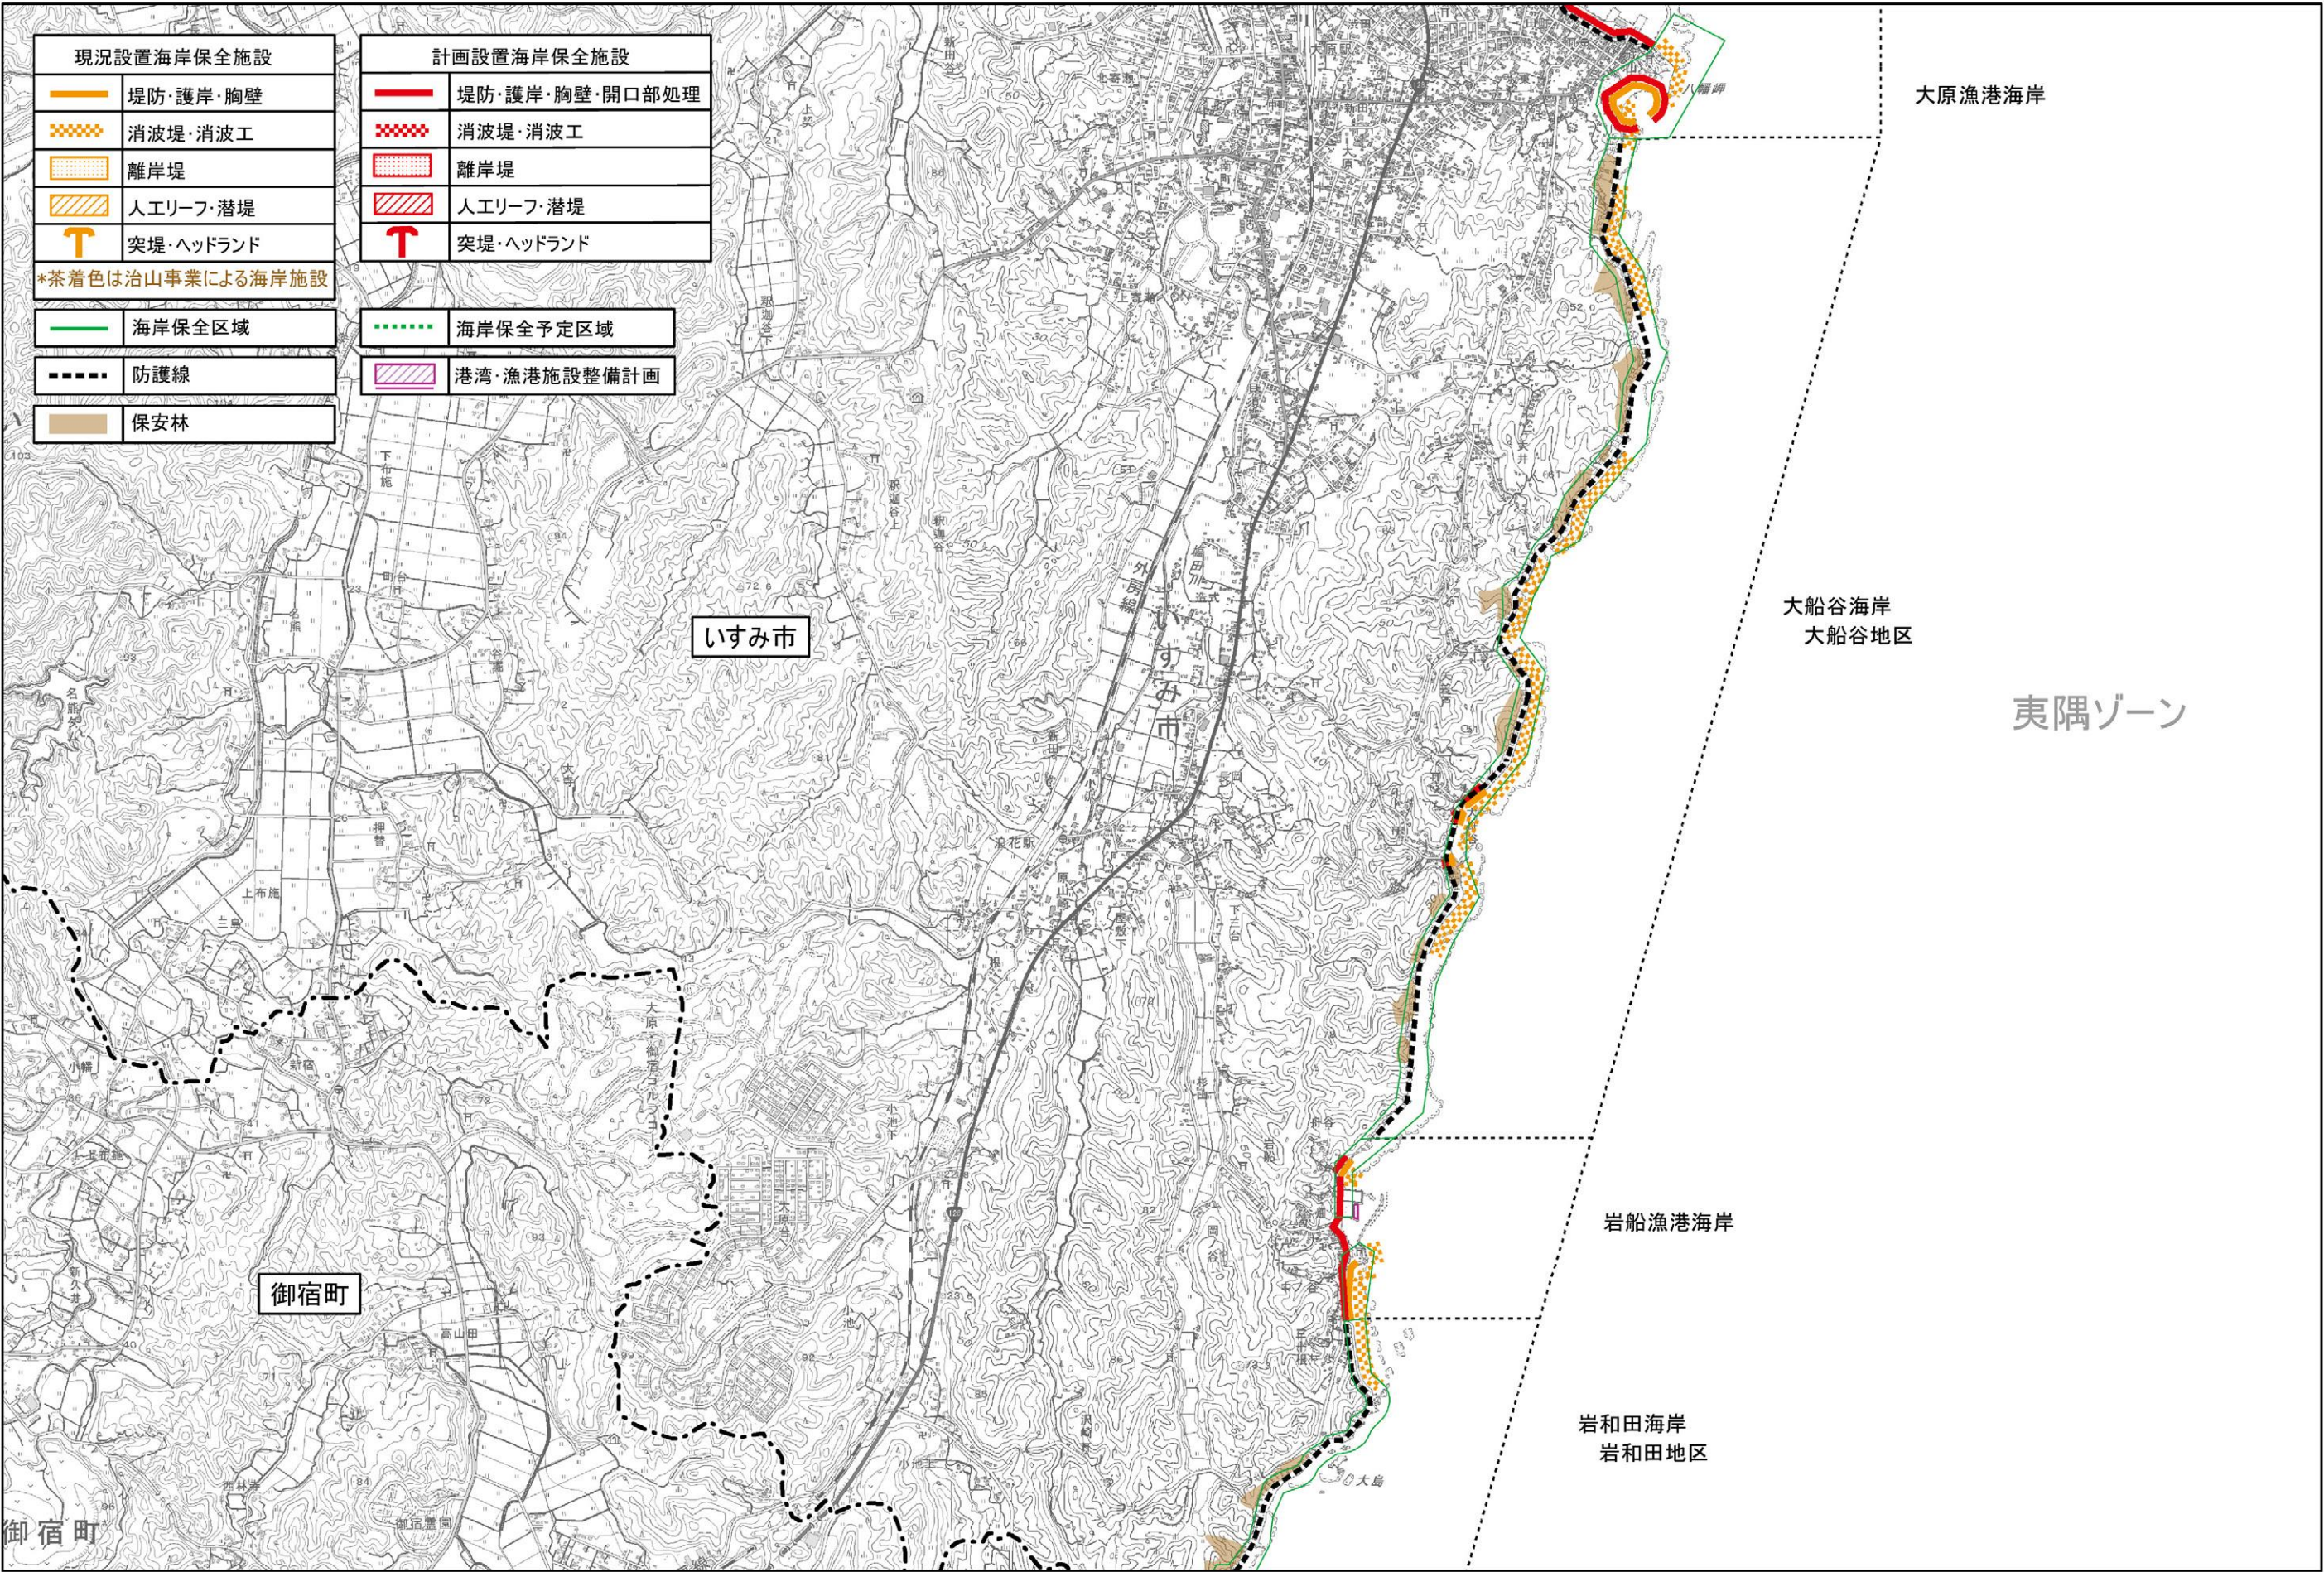

「測量法に基づく国土地理院長承認（複製）R 2JHf 453」、「本製品を複製する場合には、国土地理院の長の承認を得なければならない。」

図ー 4-6 (3) 施設整備計画（夷隅ゾーン）



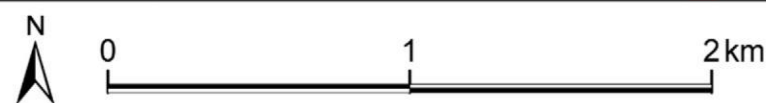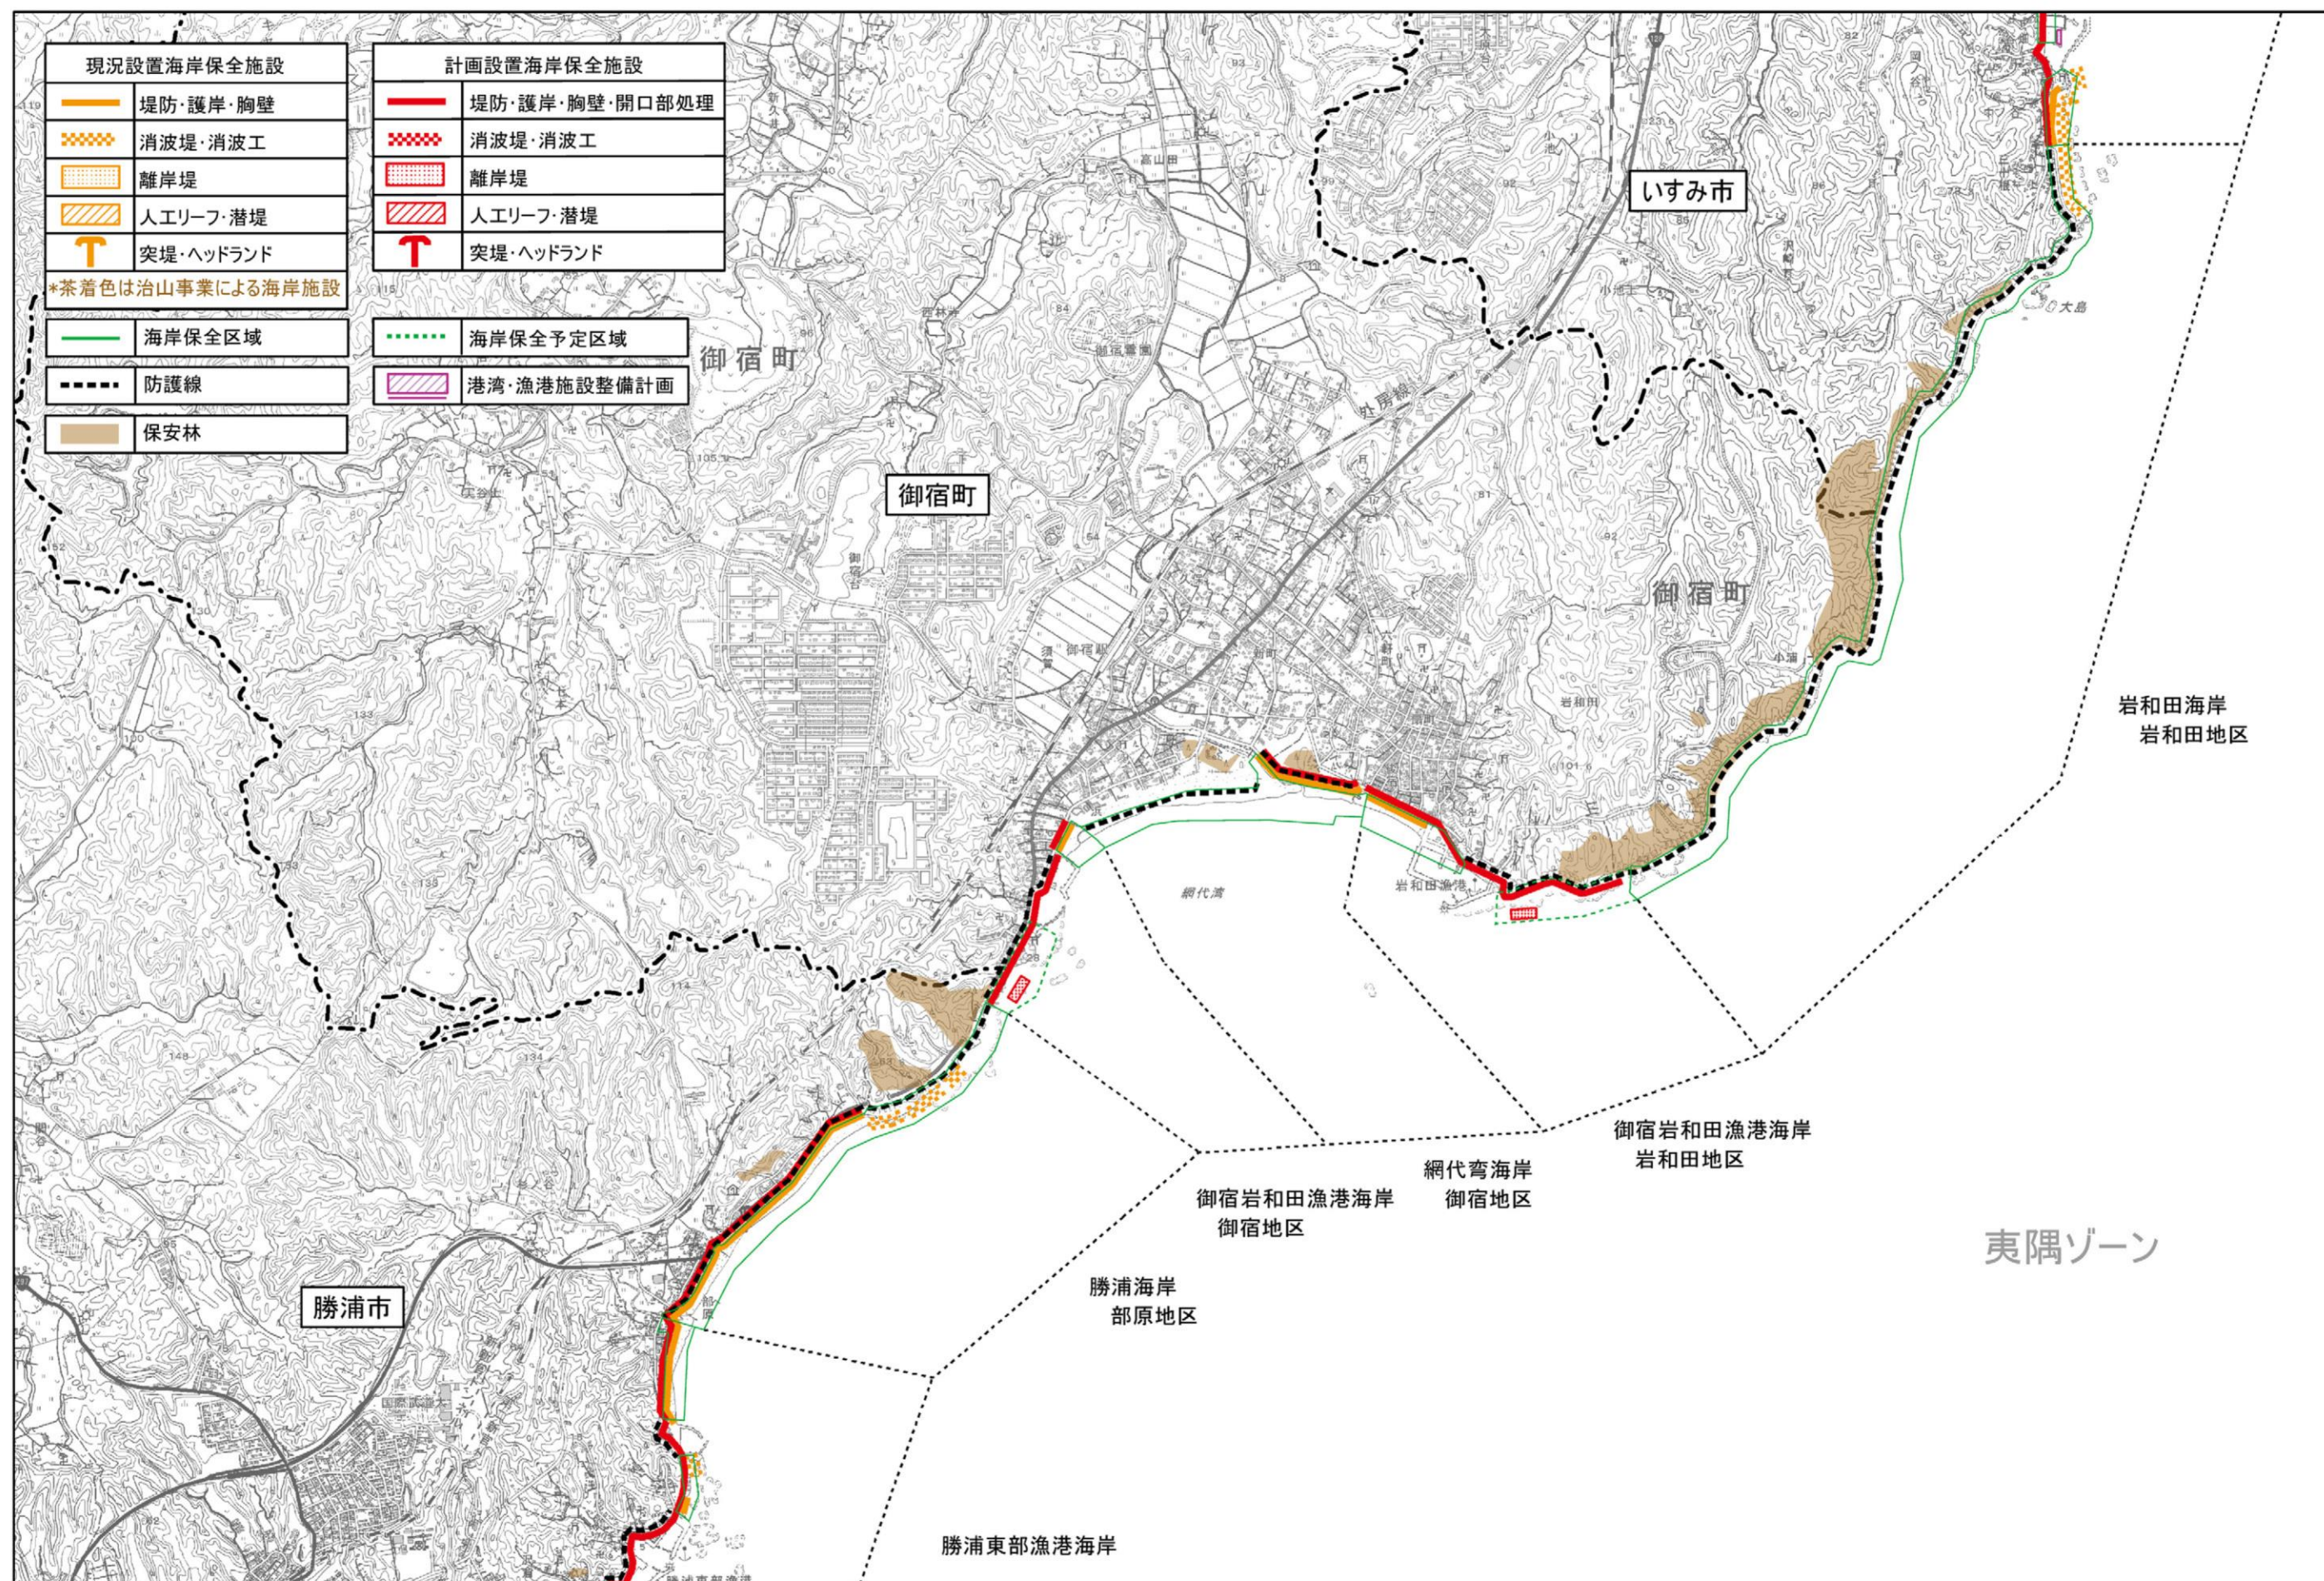

「測量法に基づく国土地理院長承認（複製）R 2JHf 453」、「本製品を複製する場合には、国土地理院の長の承認を得なければならない。」

図ー 4-6 (4) 施設整備計画（夷隅ゾーン）