
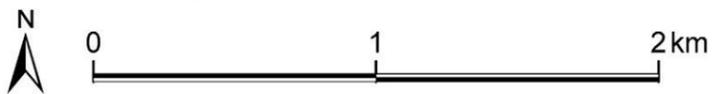




「測量法に基づく国土地理院長承認（複製）R 2Jhf 453」、「本製品を複製する場合には、国土地理院の長の承認を得なければならない。」

図-4-6 (4) 施設整備計画（夷隅ゾーン）

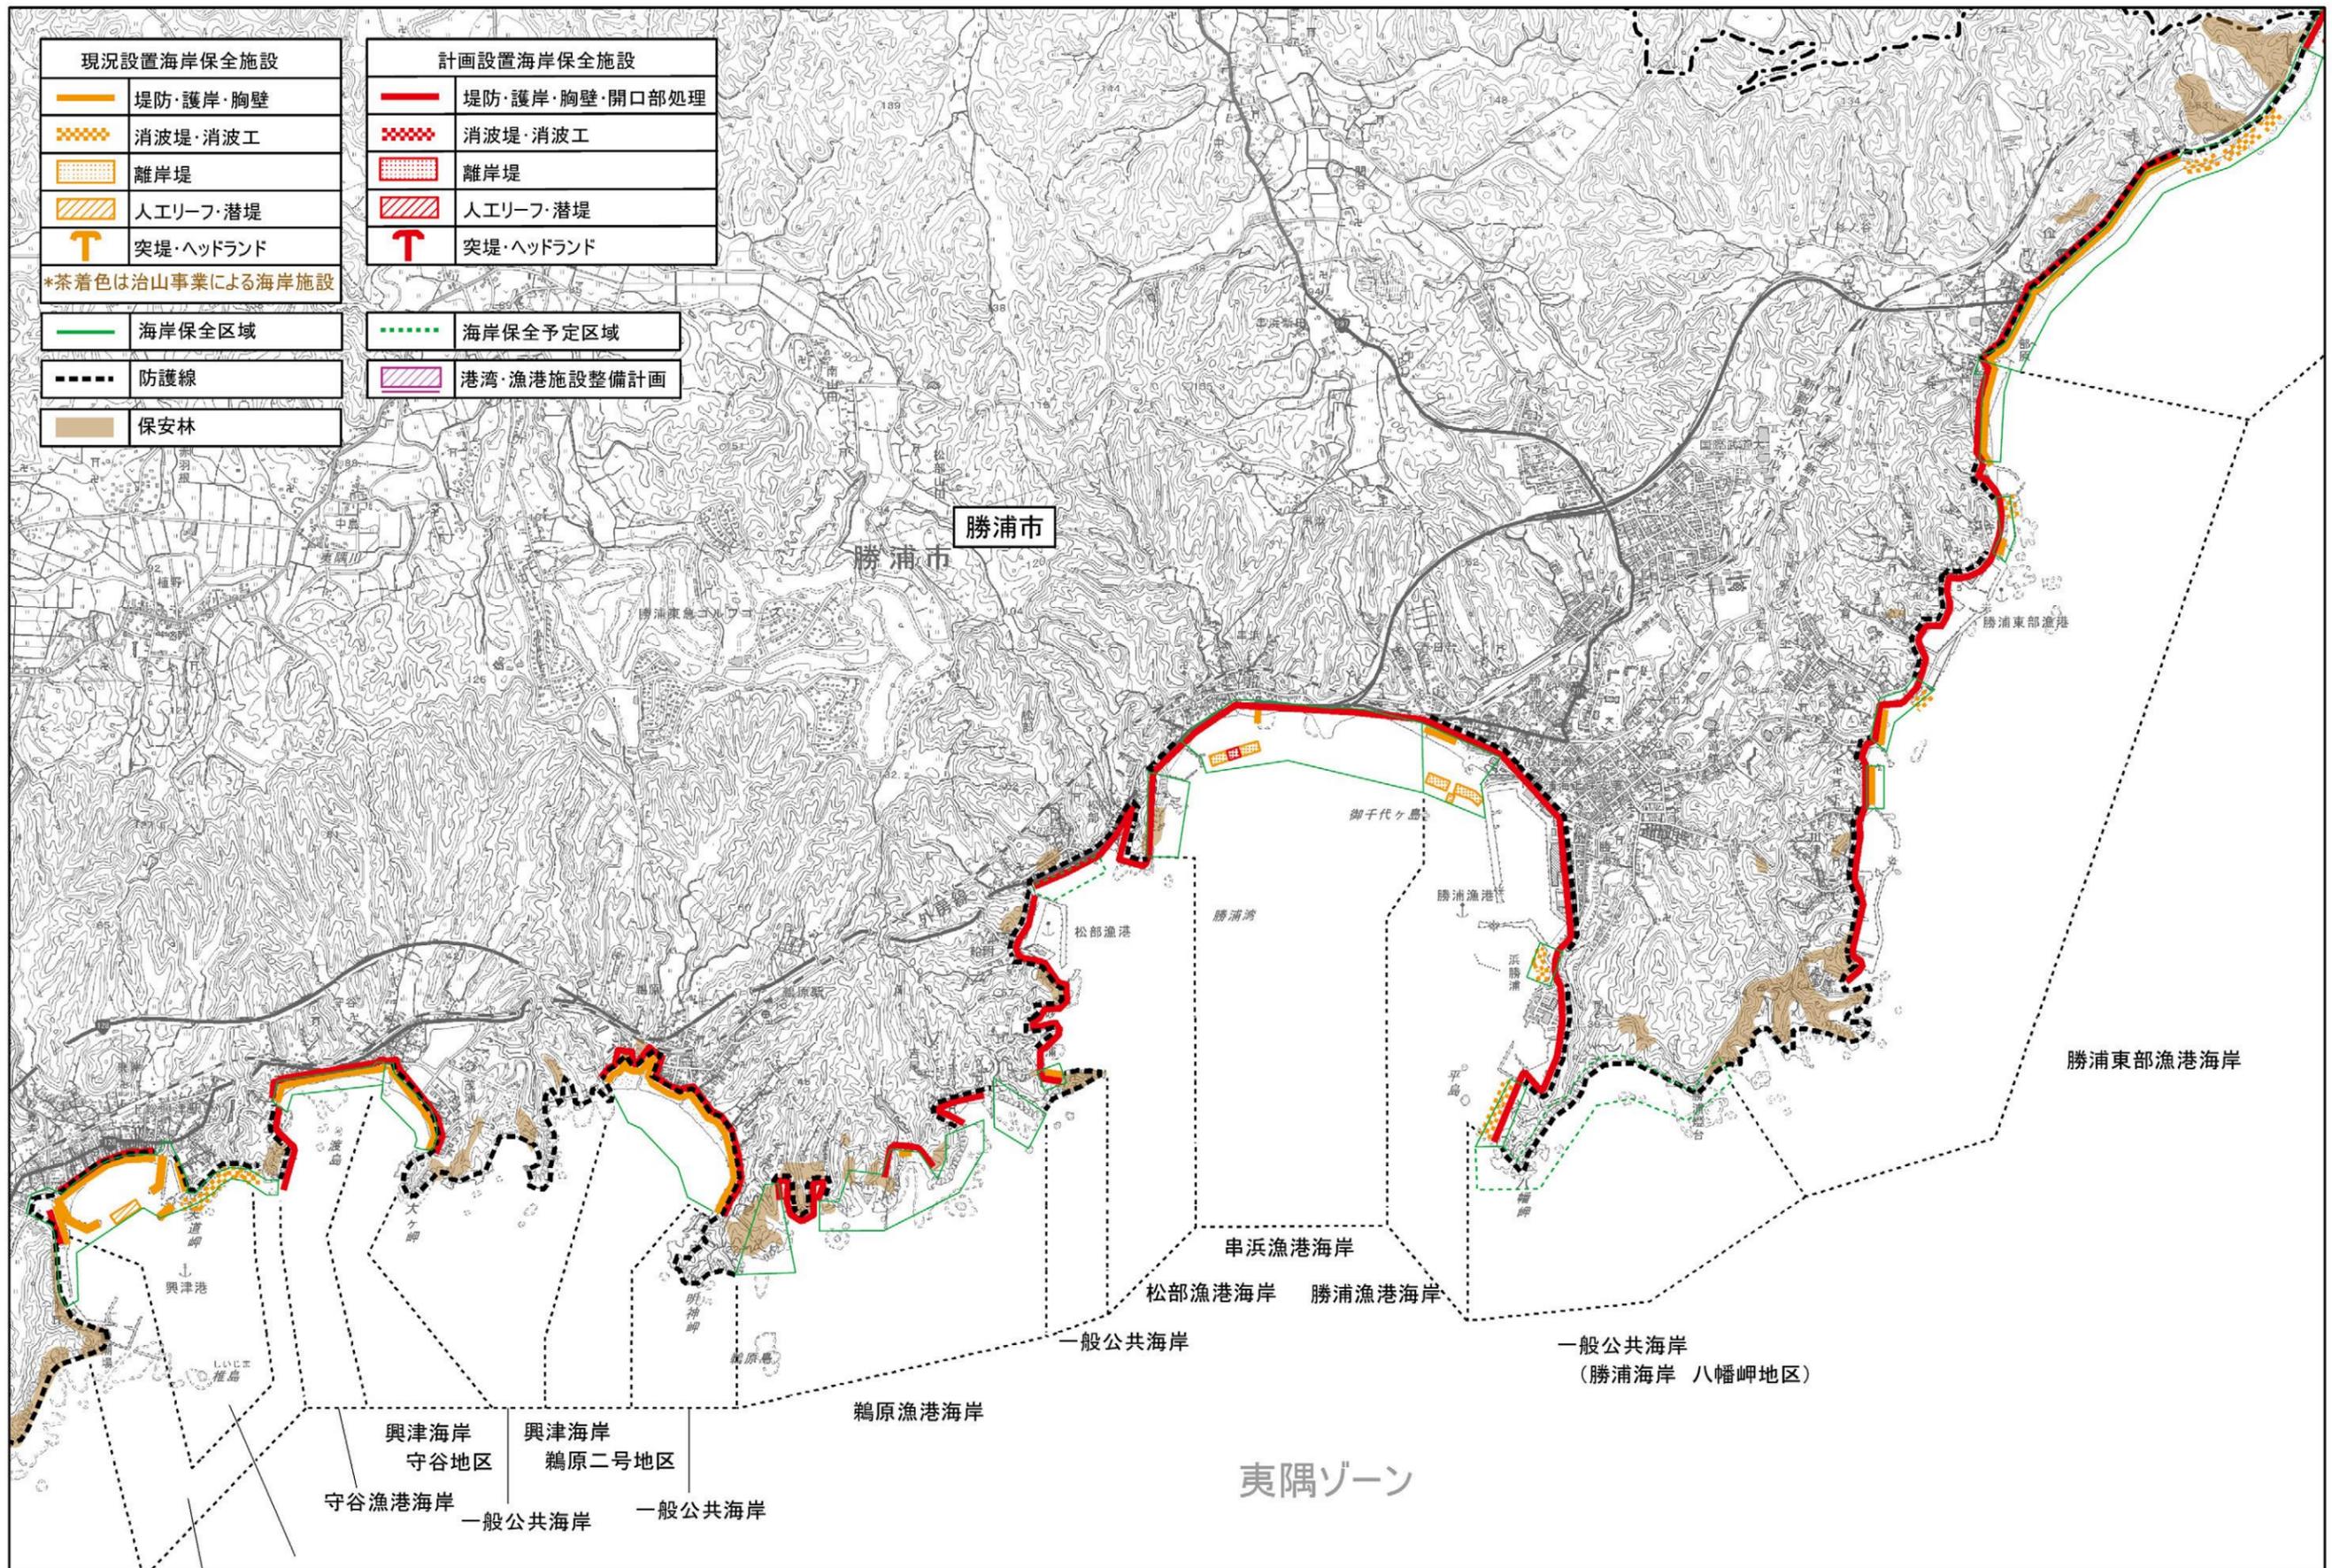

「測量法に基づく国土地理院長承認（複製）R 2JHf 453」、「本製品を複製する場合には、国土地理院の長の承認を得なければならない。」

図-4-6 (5) 施設整備計画（夷隅ゾーン） 4-42

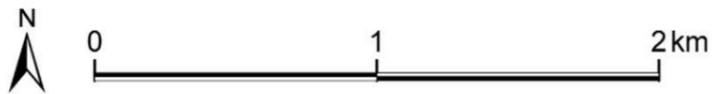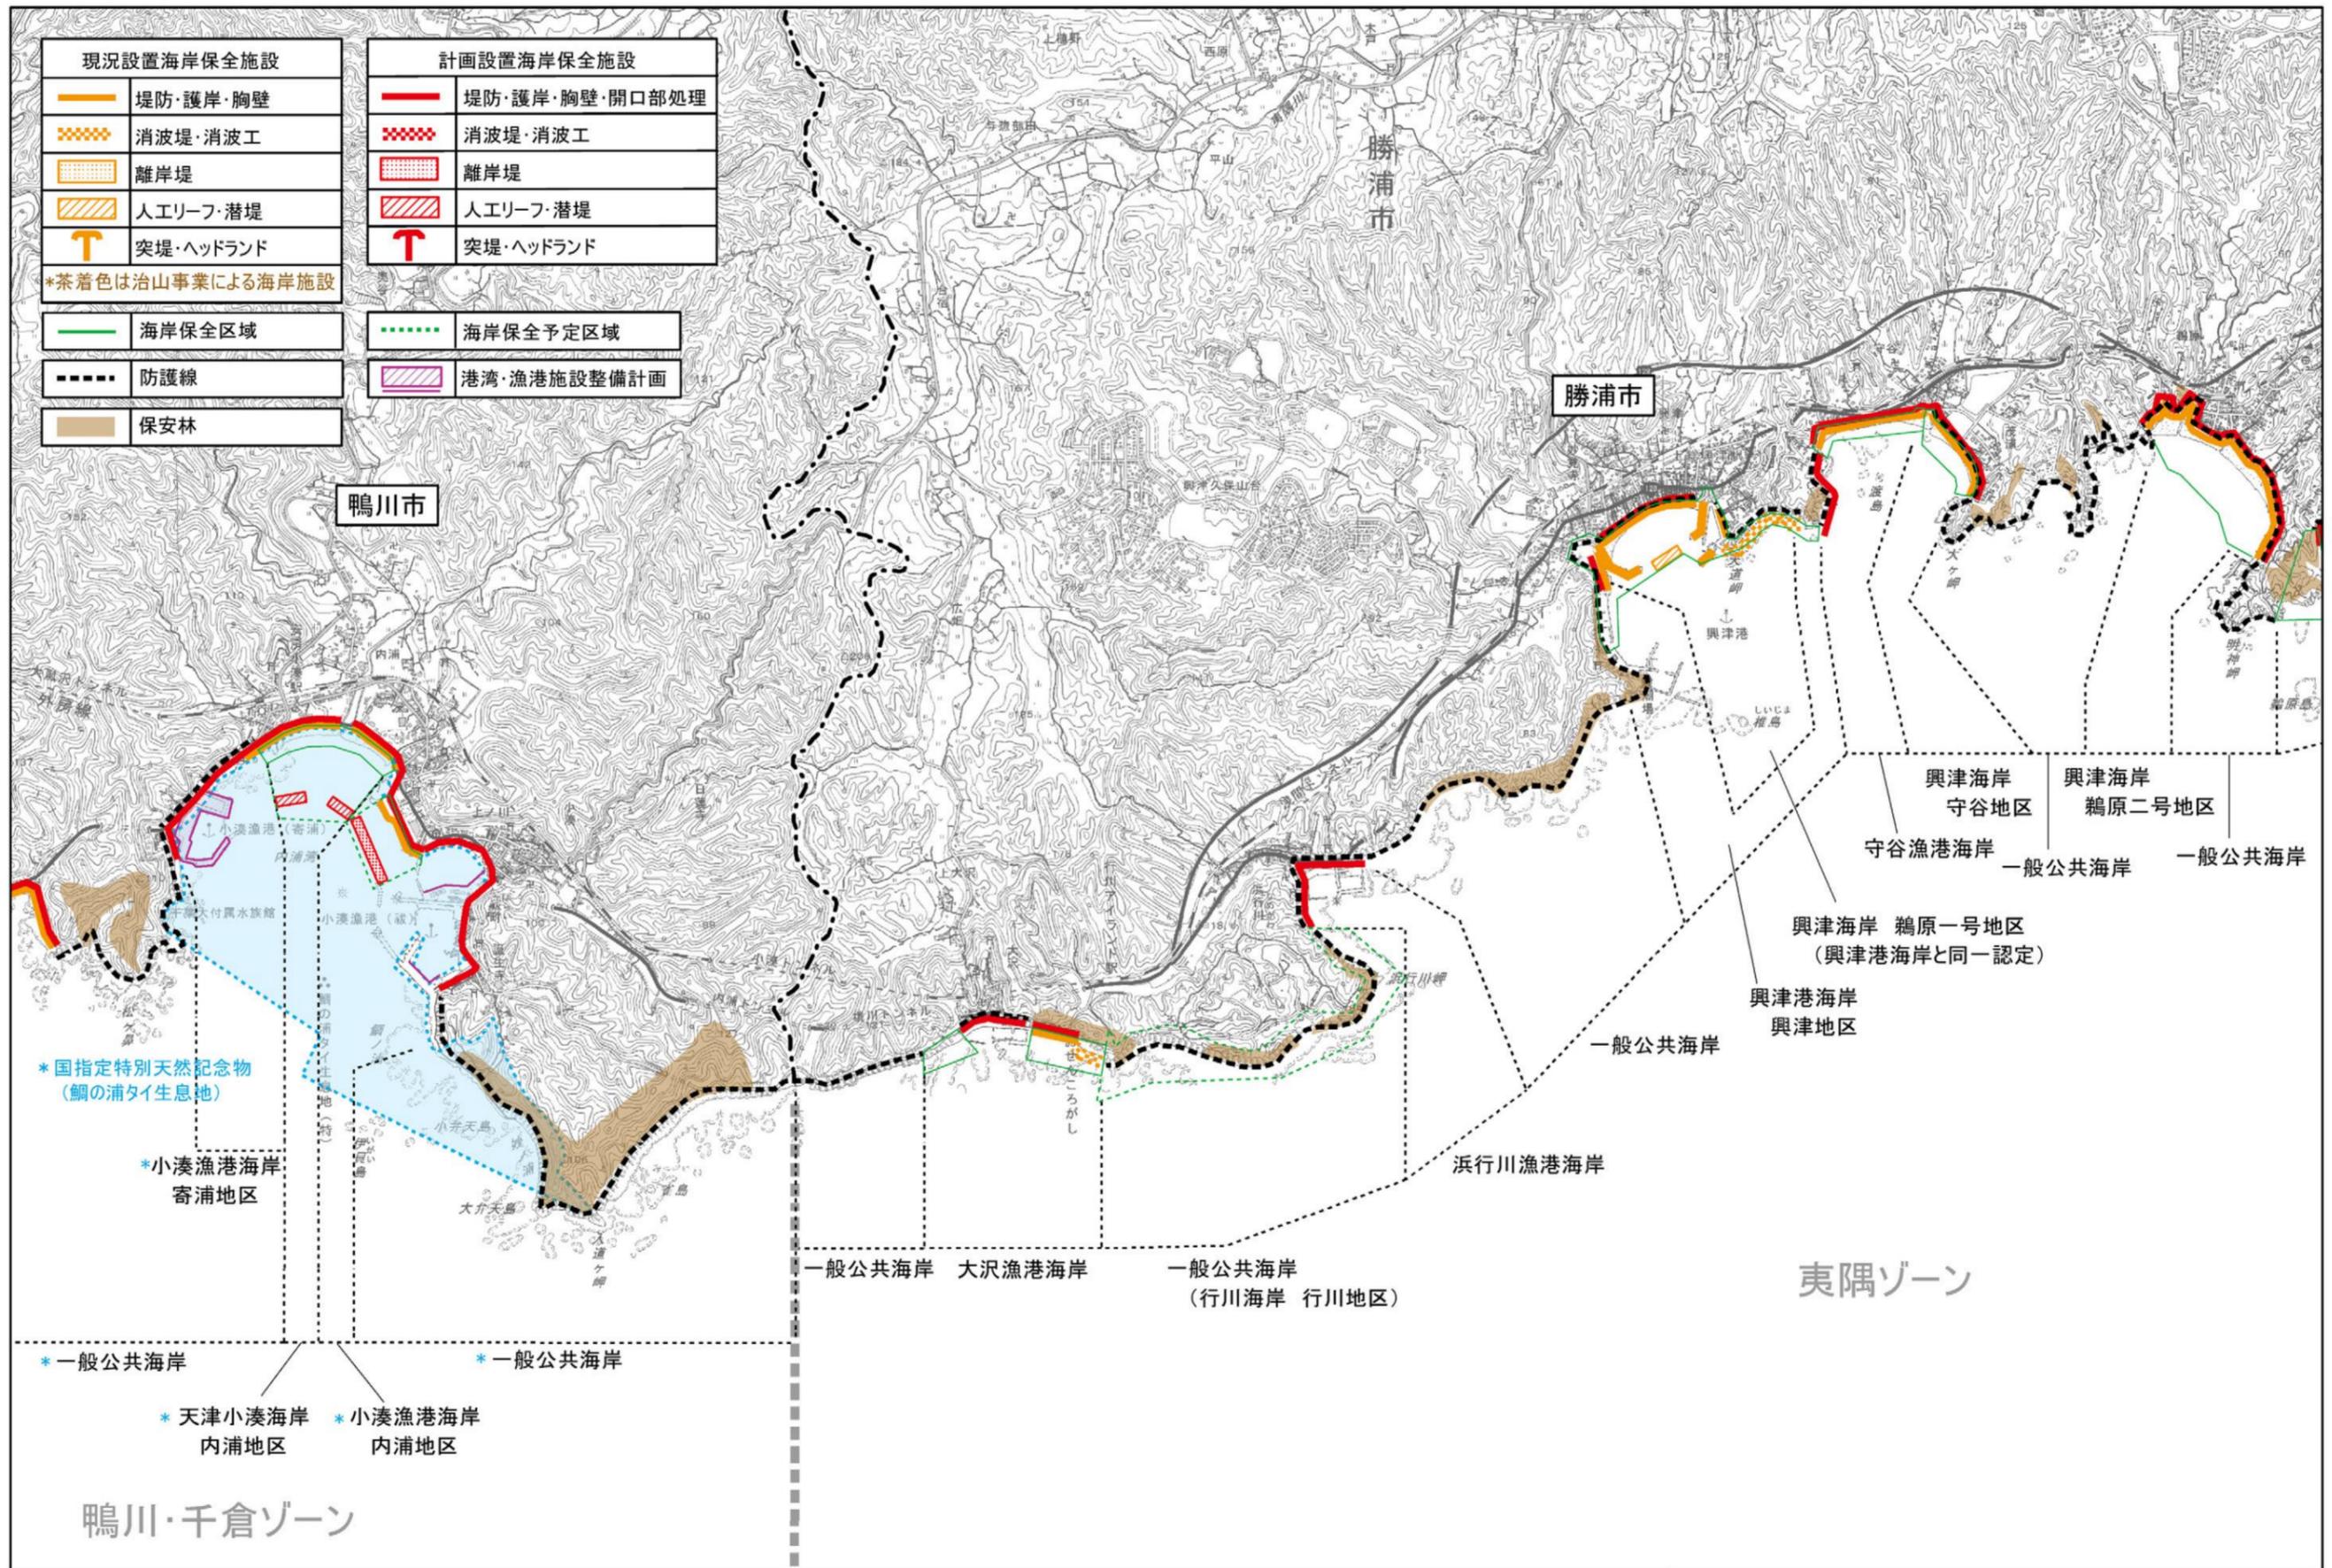

「測量法に基づく国土地理院長承認（複製）R 2JHf 453」、「本製品を複製する場合には、国土地理院の長の承認を得なければならない。」

図-4-6 (6) 施設整備計画 (東隅ゾーン)