
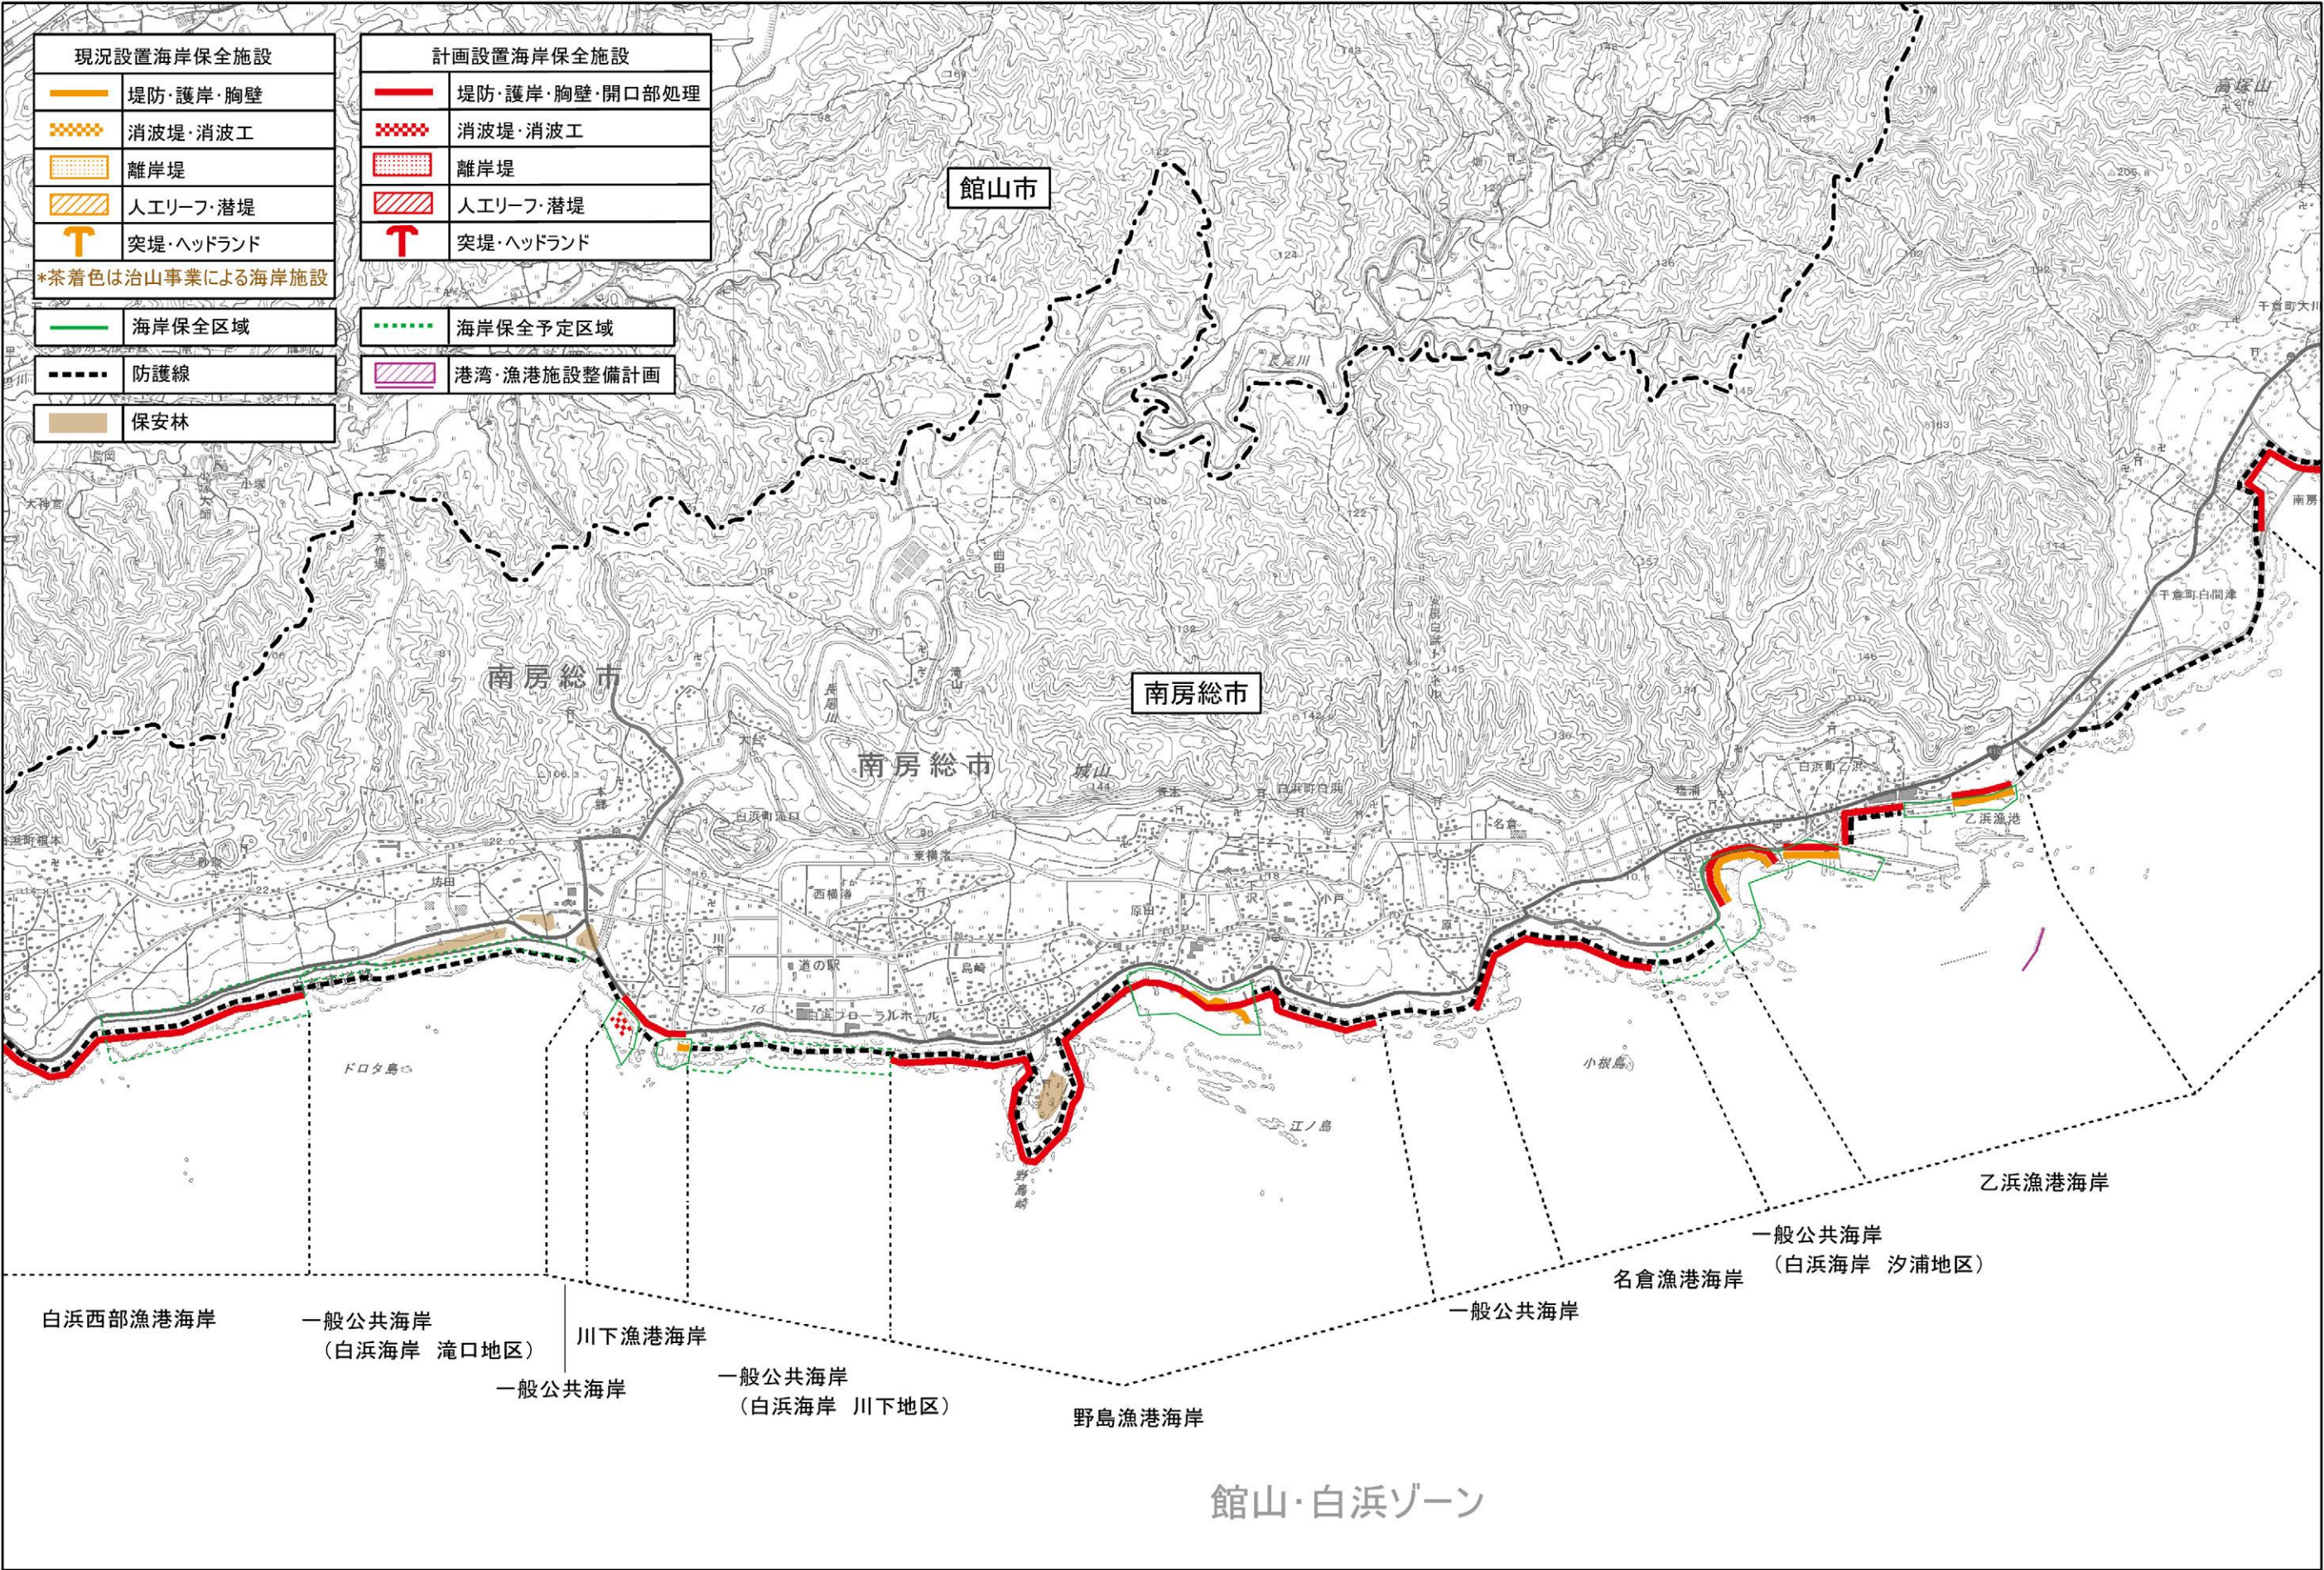



「測量法に基づく国土地理院長承認（複製）R 2JHf 453」、「本製品を複製する場合には、国土地理院の長の承認を得なければならない。」

図ー 4ー8 (2) 施設整備計画（館山・白浜ゾーン）

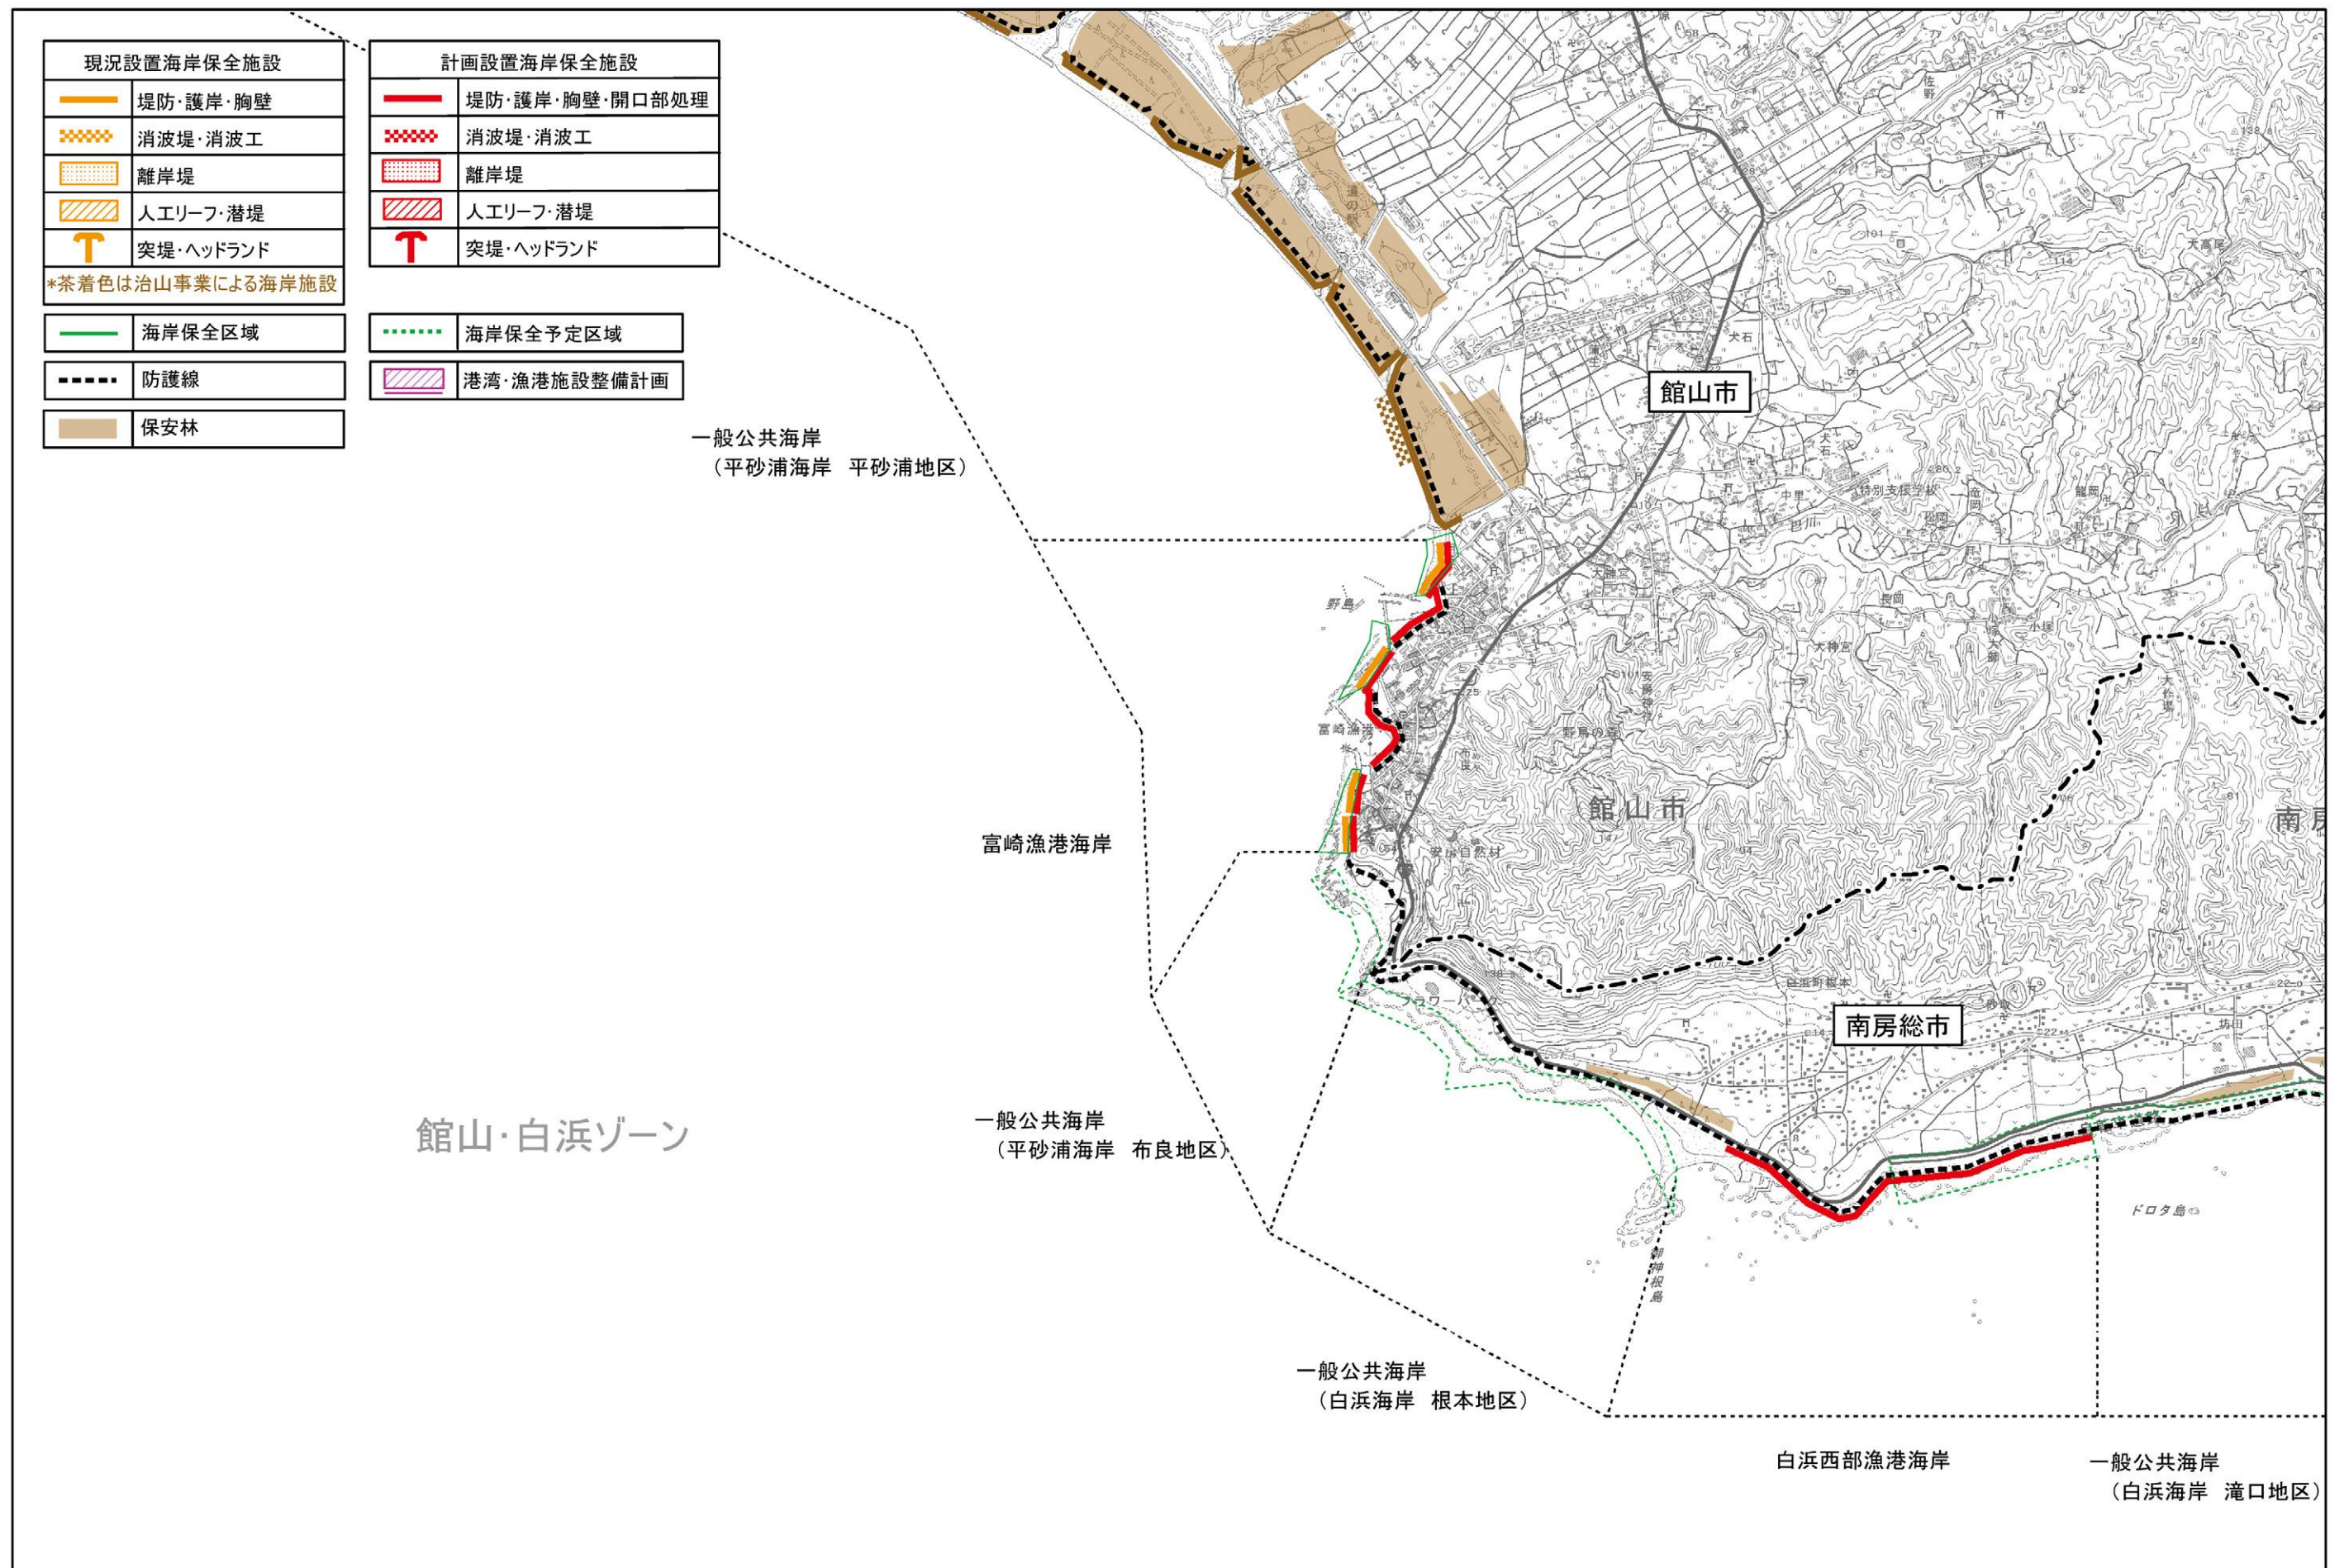

「測量法に基づく国土地理院長承認（複製）R 2JHf 453」、「本製品を複製する場合には、国土地理院の長の承認を得なければならない。」

図ー 4-8 (3) 施設整備計画（館山・白浜ゾーン）

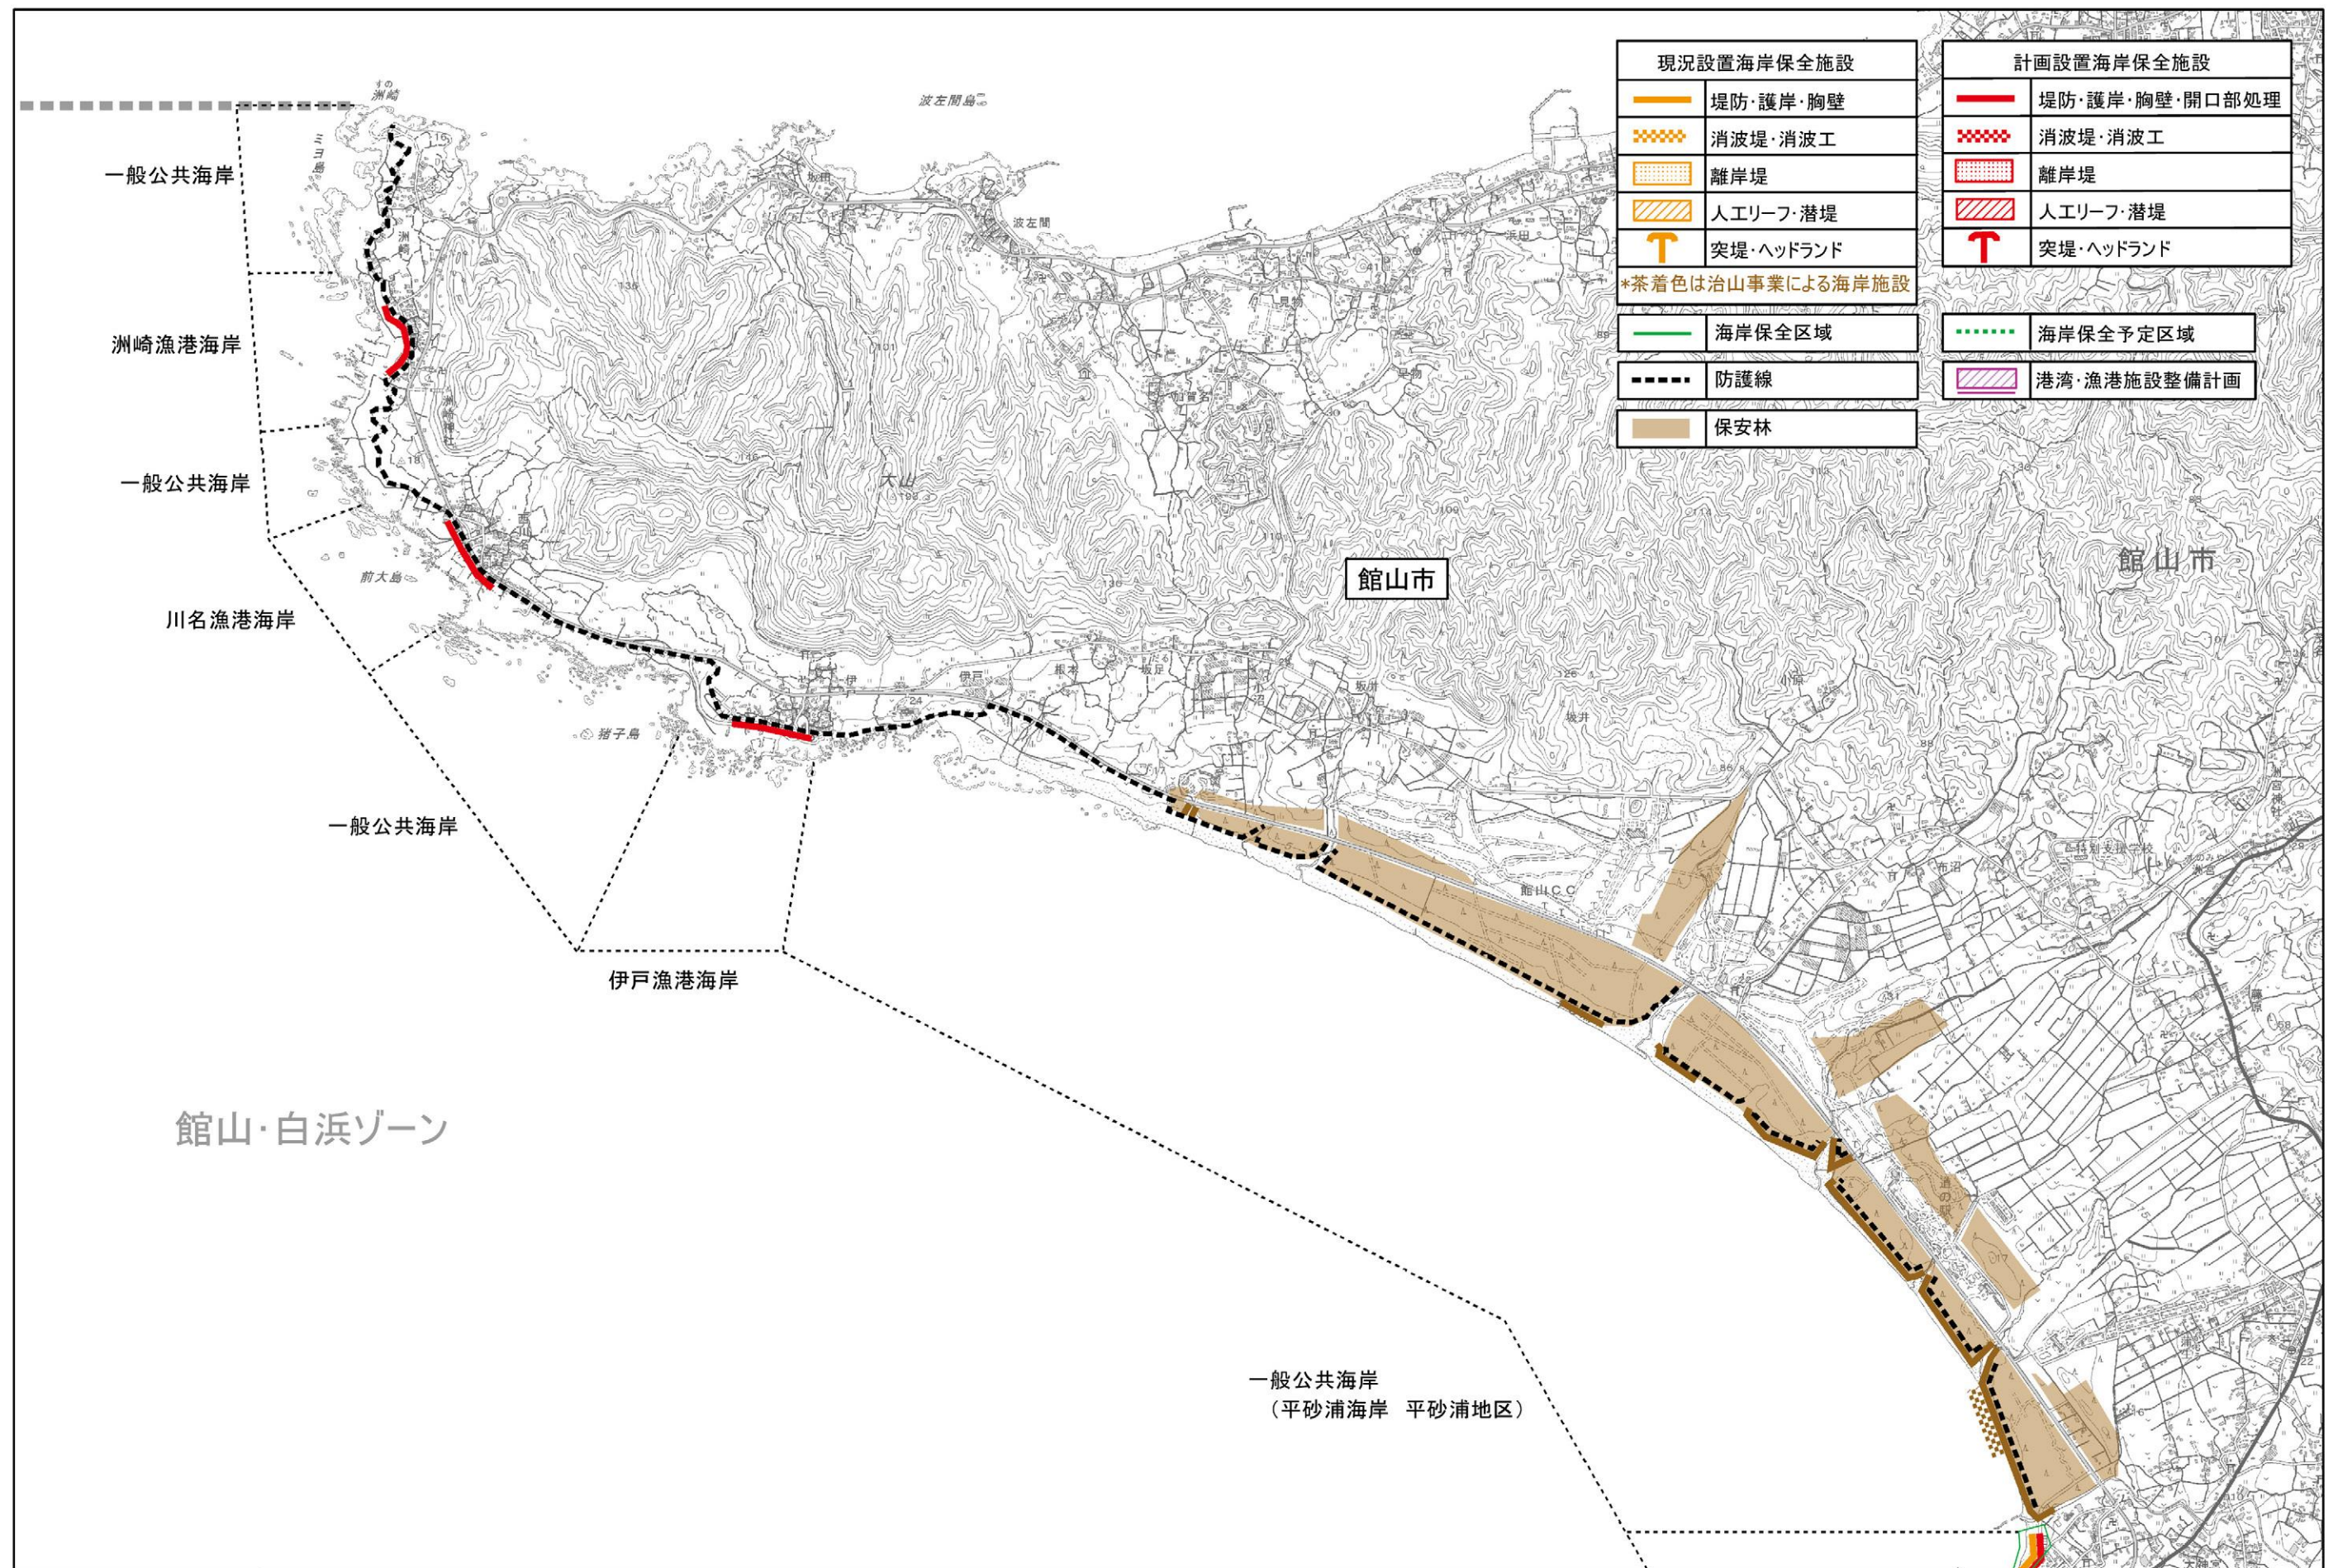

「測量法に基づく国土地理院長承認（複製）R 2JHf 453」、「本製品を複製する場合には、国土地理院の長の承認を得なければならない。」

図ー 4-8 (4) 施設整備計画（館山・白浜ゾーン）