



「測量法に基づく国土地理院長承認（複製）R 6JHf 399」、「本製品を複製する場合には、国土地理院の長の承認を得なければならない。」

図- 4-5 (9) 施設整備計画（九十九里浜ゾーン）

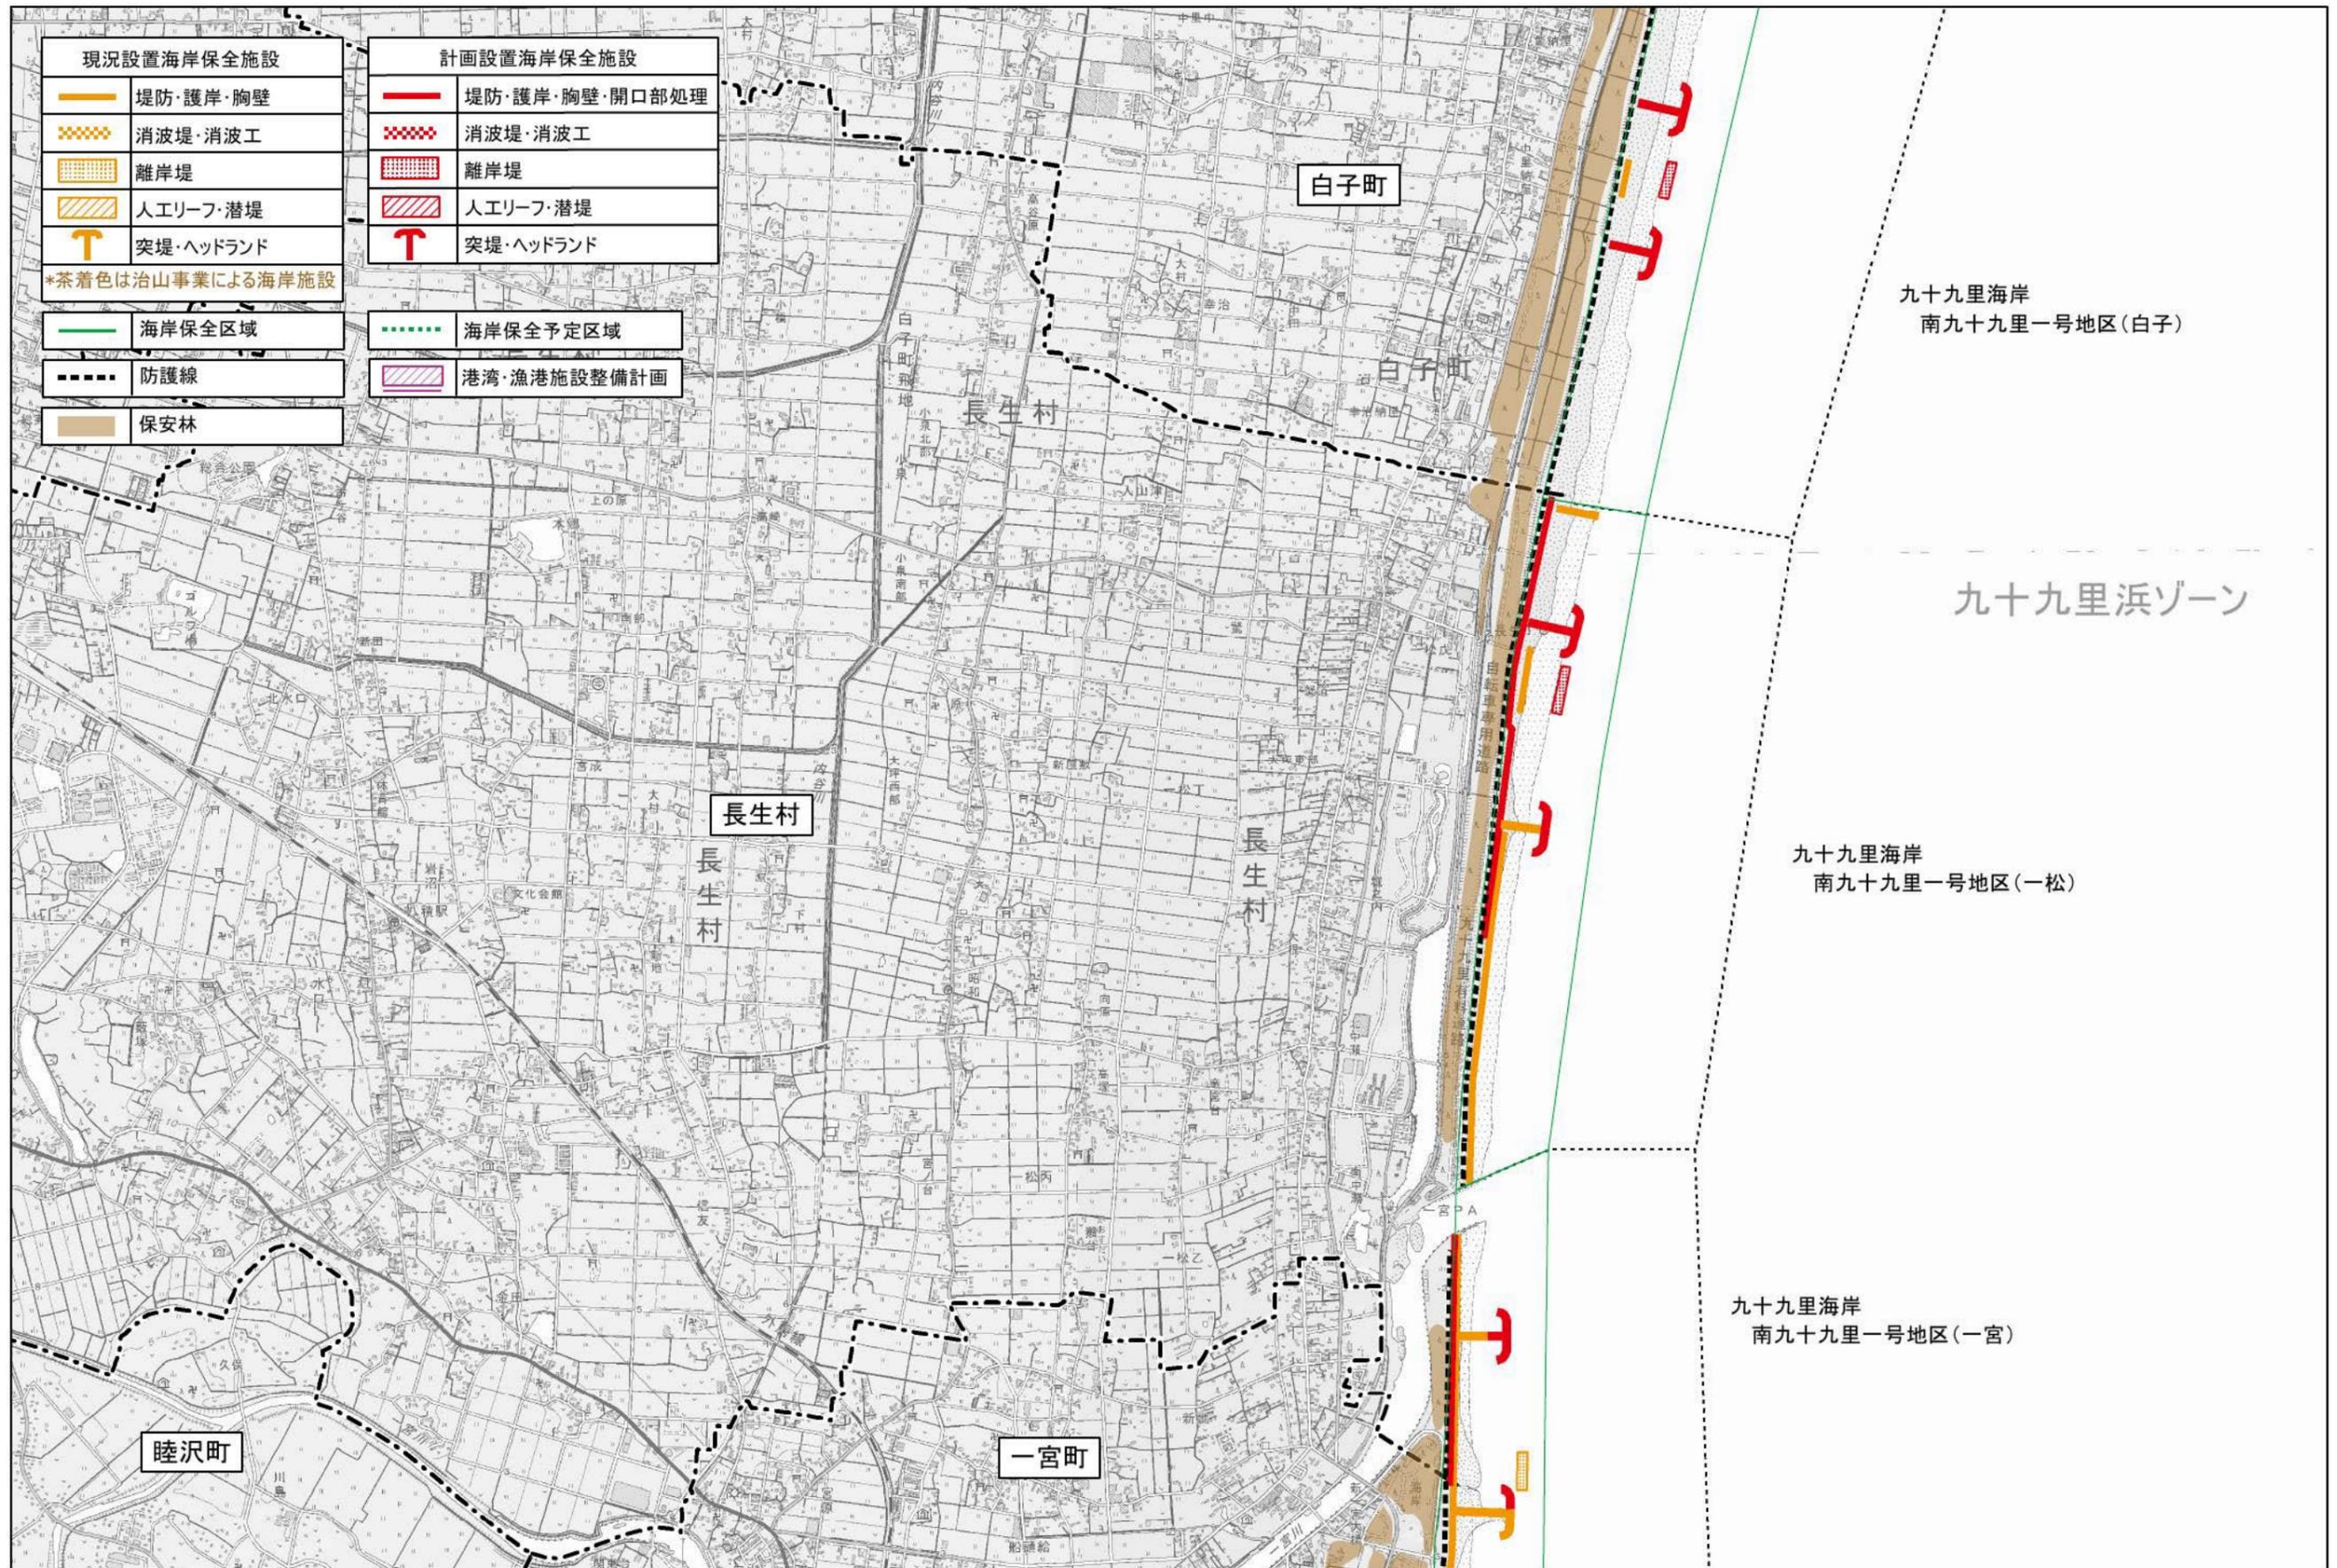

「測量法に基づく国土地理院長承認（複製）R 6Jhf 399」、「本製品を複製する場合には、国土地理院の長の承認を得なければならない。」

図- 4-5 (10) 施設整備計画（九十九里浜ゾーン）

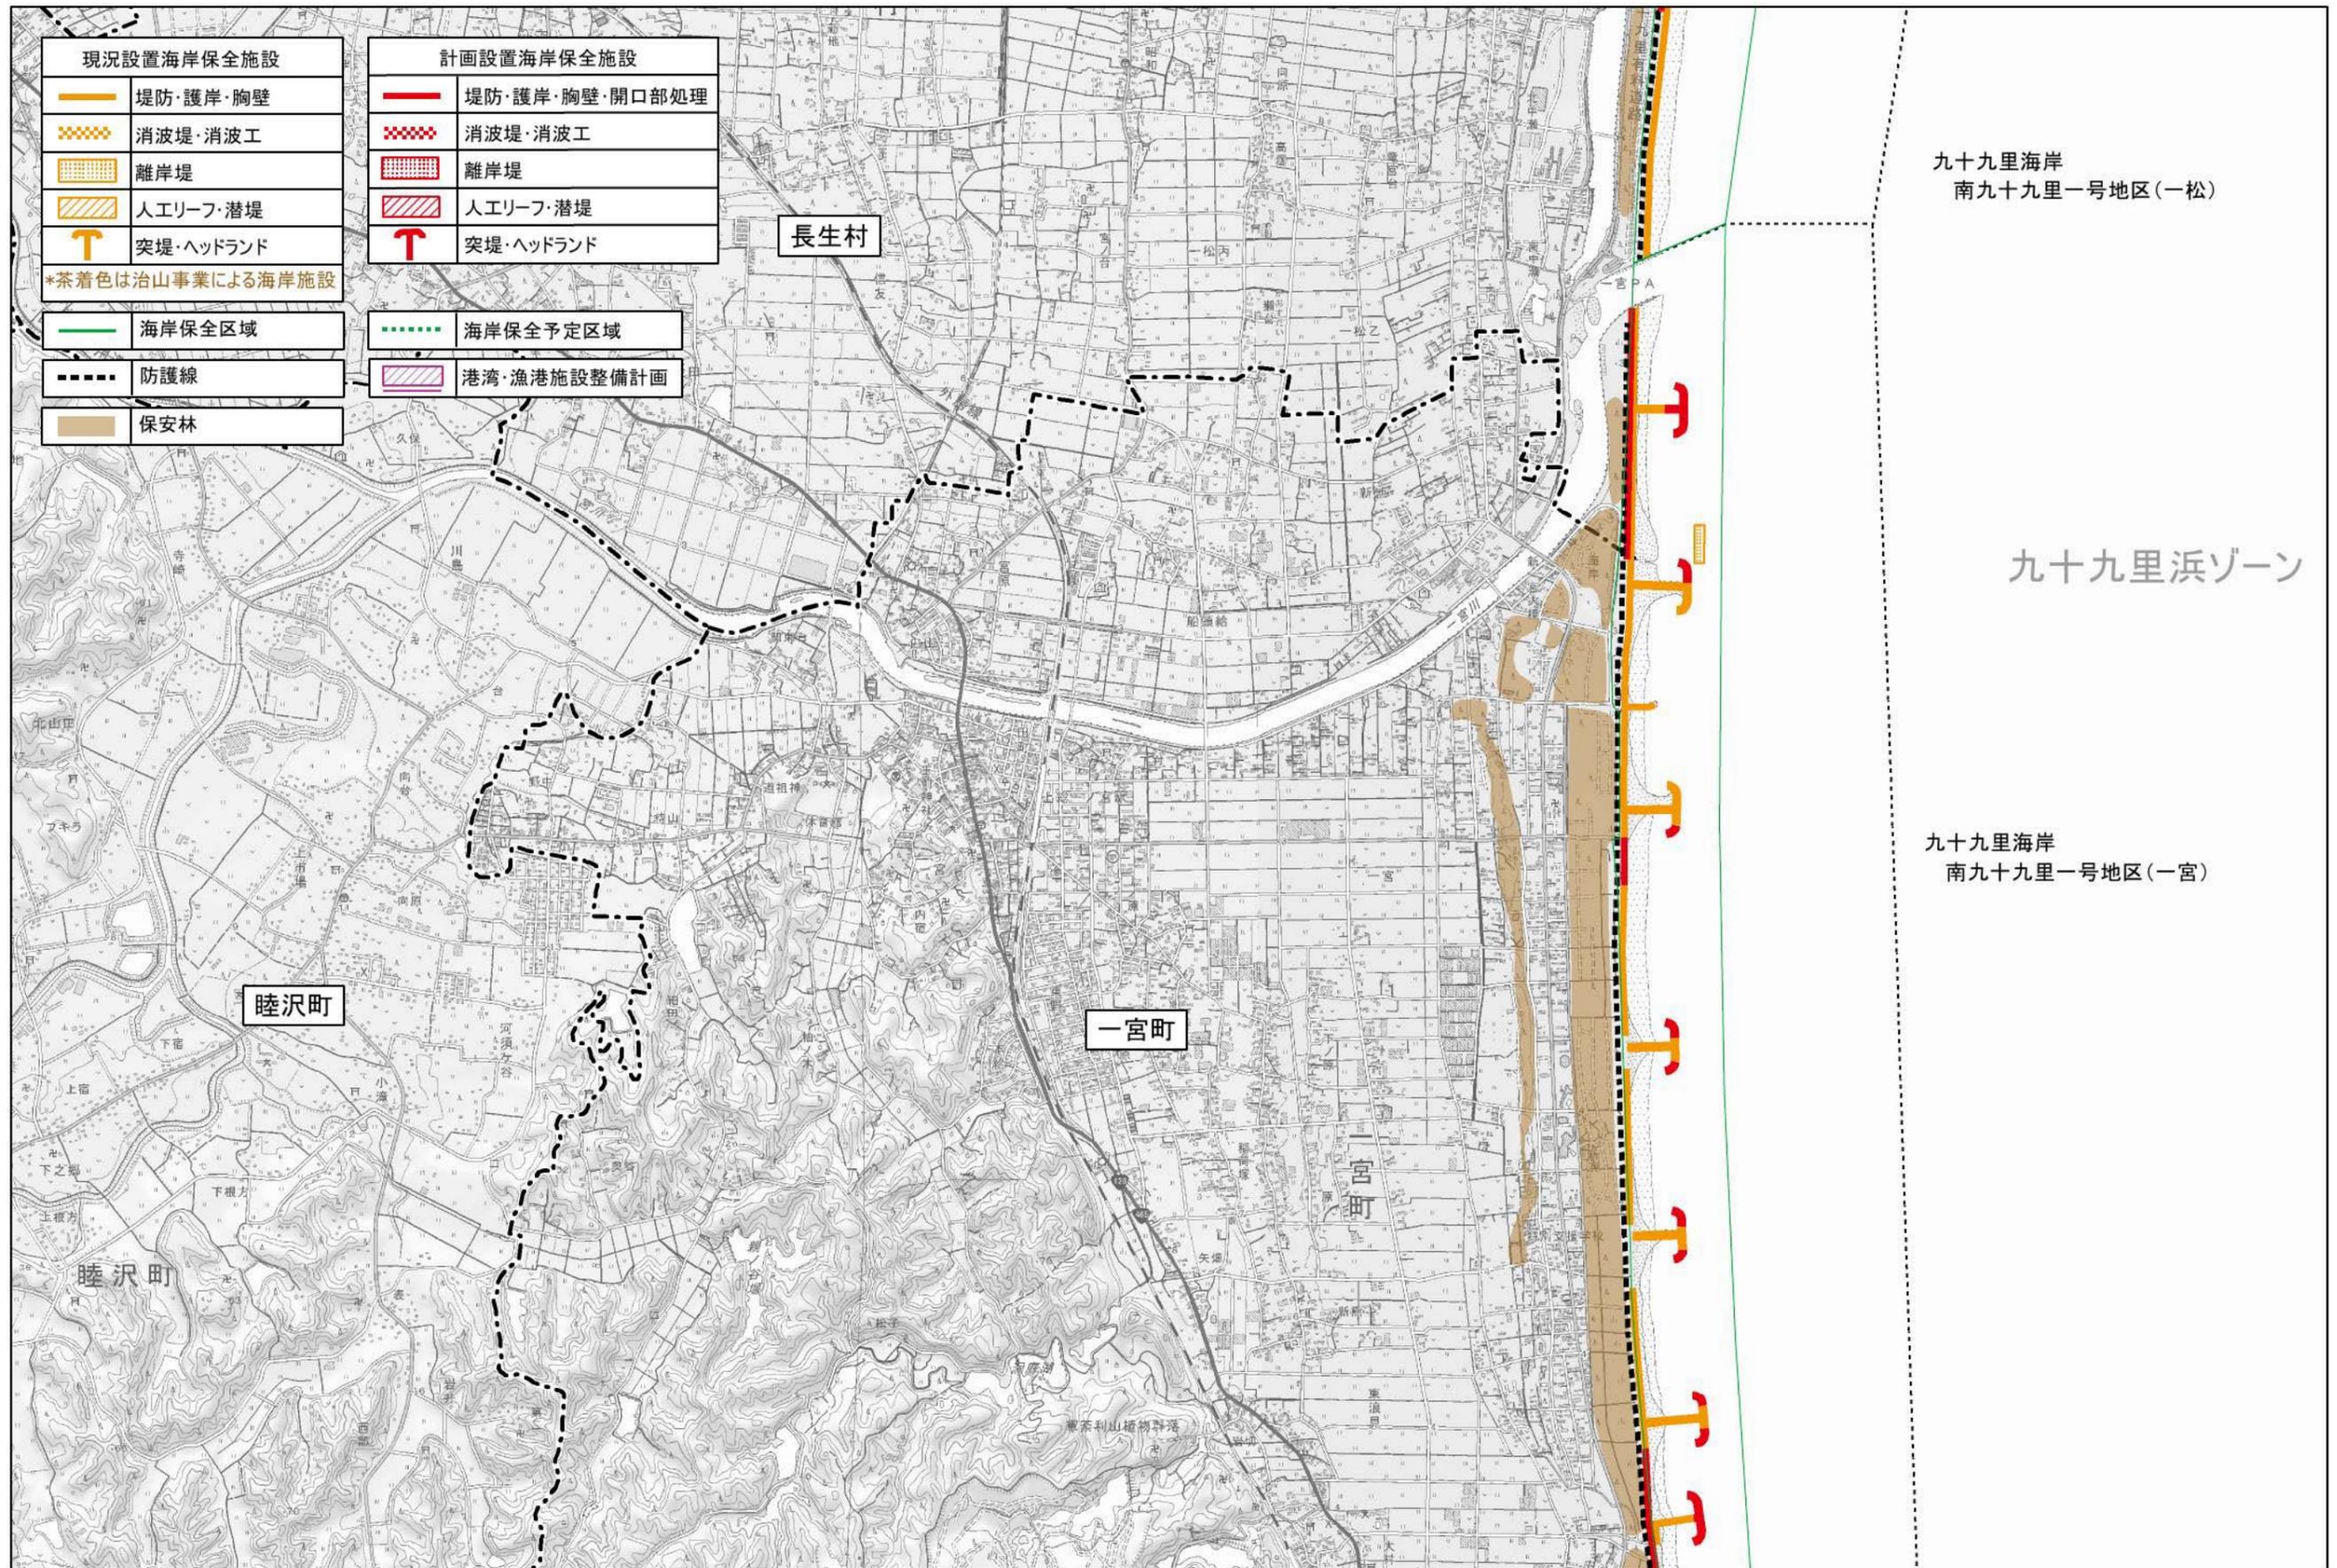

九十九里海岸  
南九十九里一号地区(一松)


九十九里浜ゾーン

九十九里海岸  
南九十九里一号地区(一宮)



「測量法に基づく国土地理院長承認(複製) R 6JHf 399」、「本製品を複製する場合には、国土地理院の長の承認を得なければならない。」

図-4-5 (11) 施設整備計画(九十九里浜ゾーン)

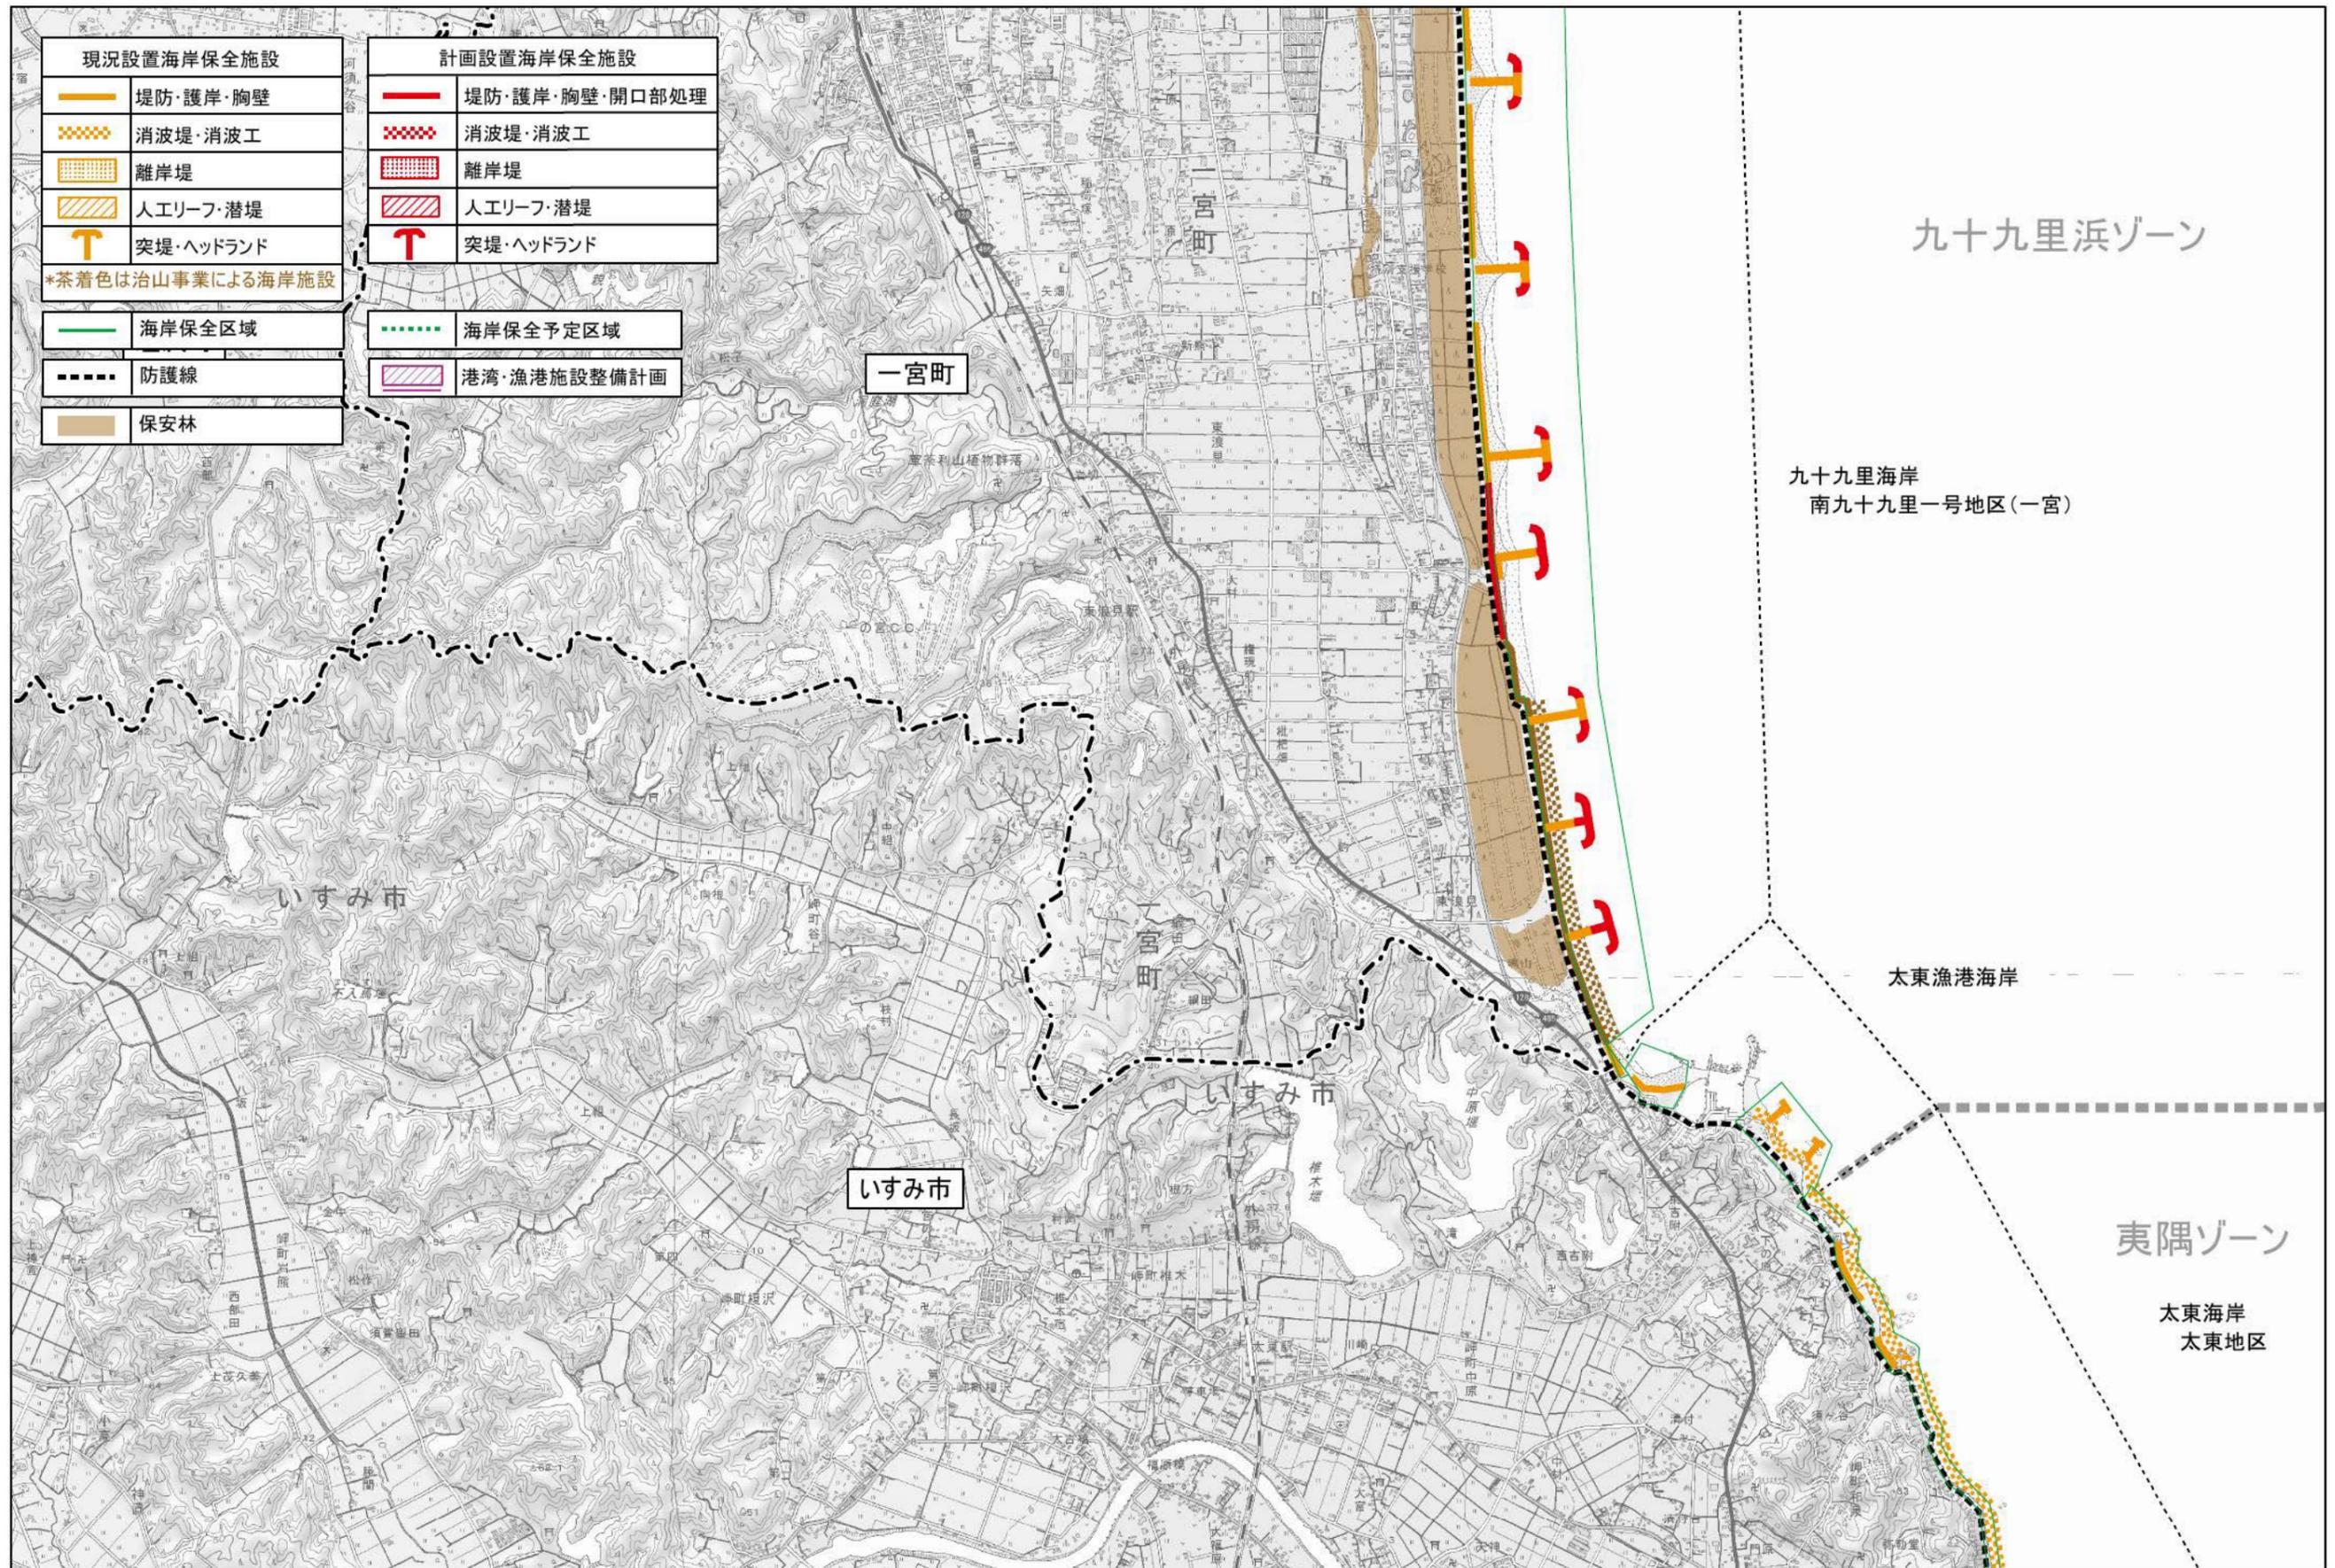

「測量法に基づく国土地理院長承認（複製）R 6JHf 399」、「本製品を複製する場合には、国土地理院の長の承認を得なければならない。」

図一 4-5 (12) 施設整備計画（九十九里浜ゾーン）