

# 工事の実施状況

資料 - 4


8月末までに

捨石部 356mの工事を完了



完成形 60mのうち海域にかかる被覆石部40mの工事を完了

今後、陸側H鋼杭 300mを施工予定


完成形 60mのうち陸域にかかる被覆石部60mを施工予定

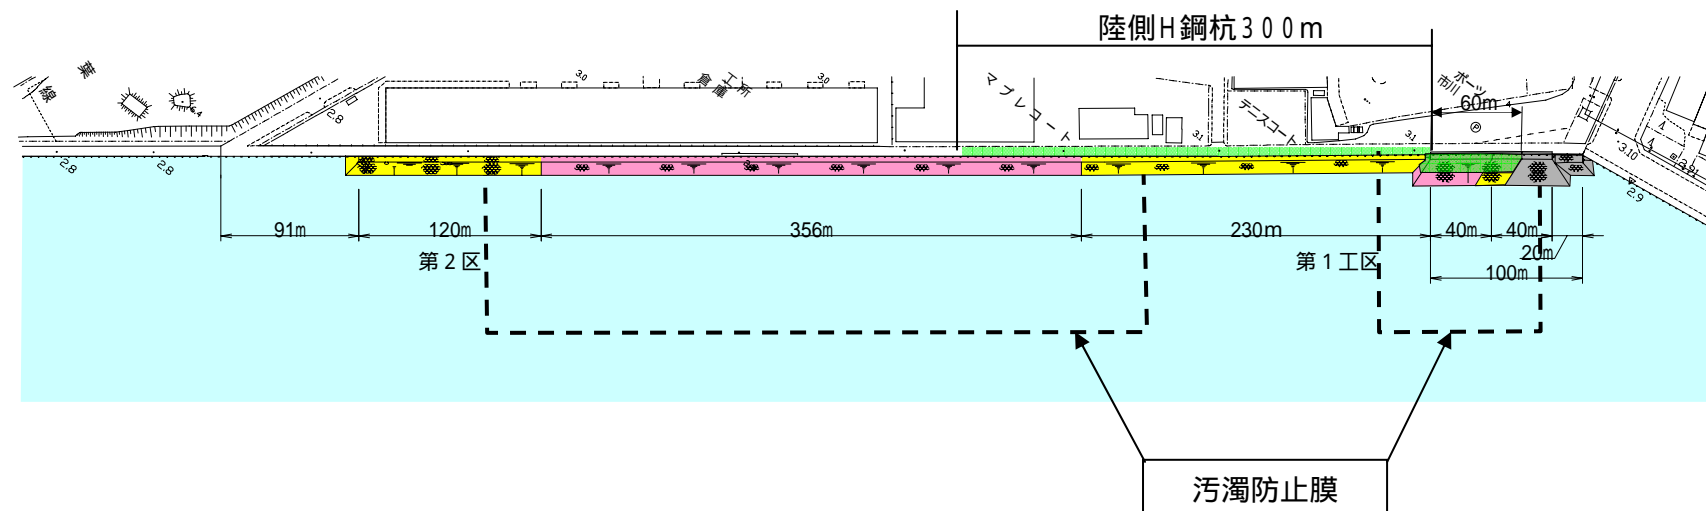

# 断面図： - ' 断面

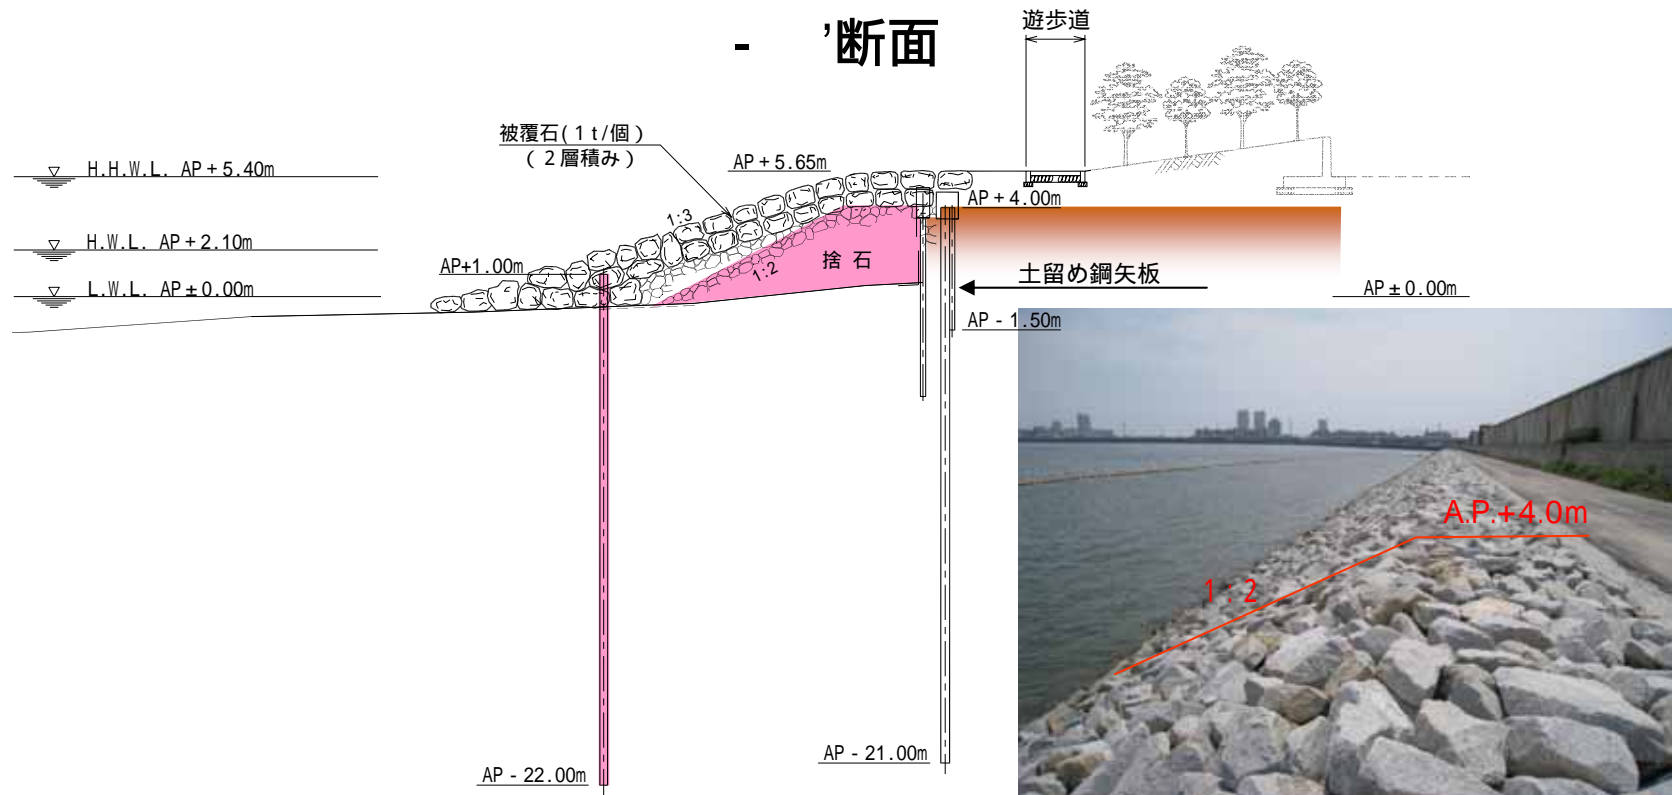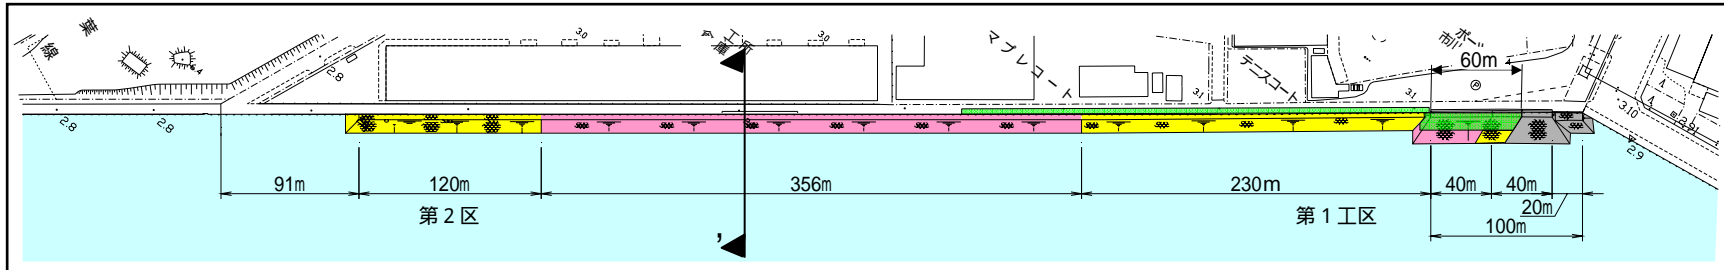

# 断面図： - ' 断面

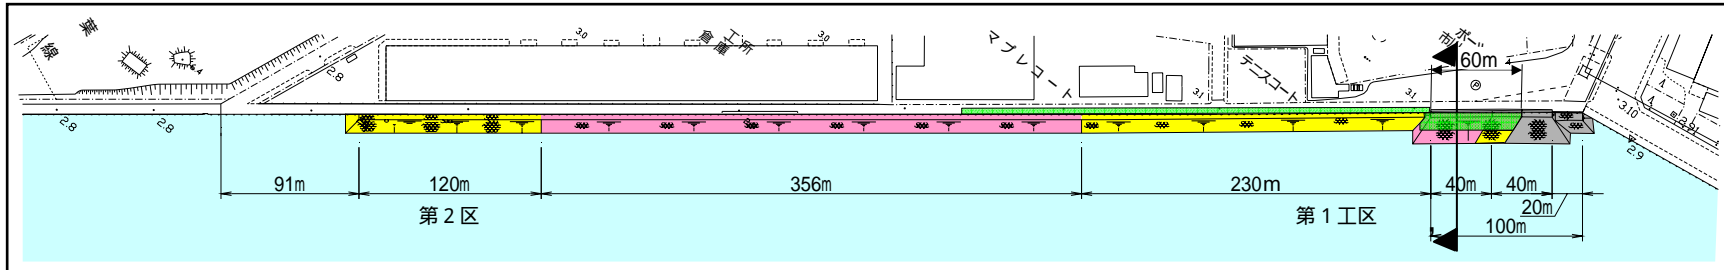

## - ' 断面

