
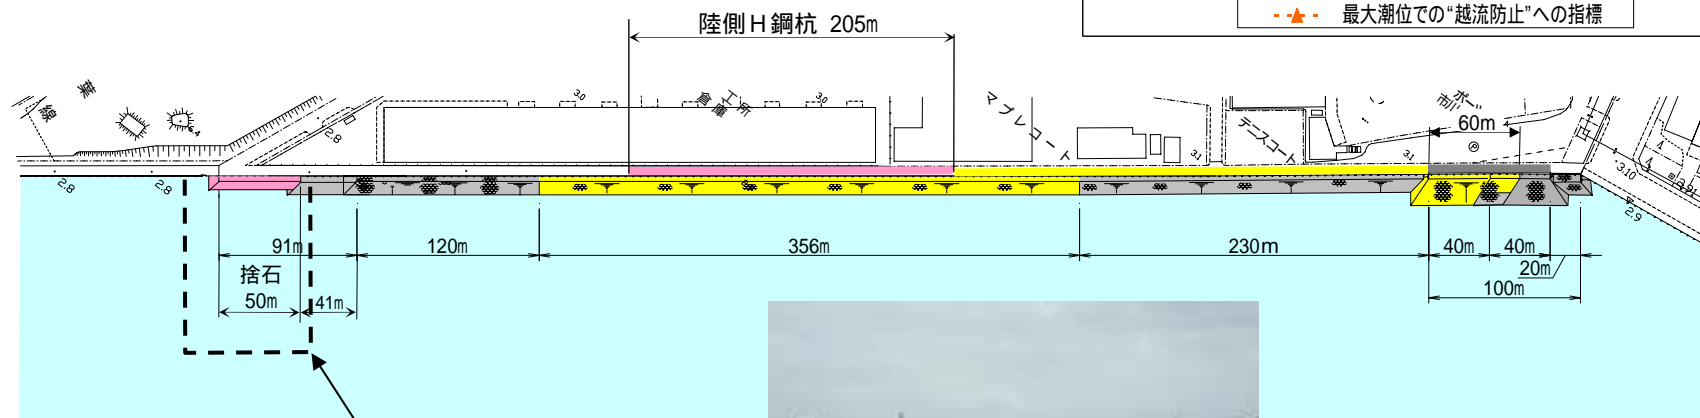


# 工事の実施状況

資料 - 3

8月末までに捨石部 50mの工事を完了  
(老朽化した鋼矢板護岸の倒壊防止が完了した)

今後、陸側H鋼杭 205mを施工予定

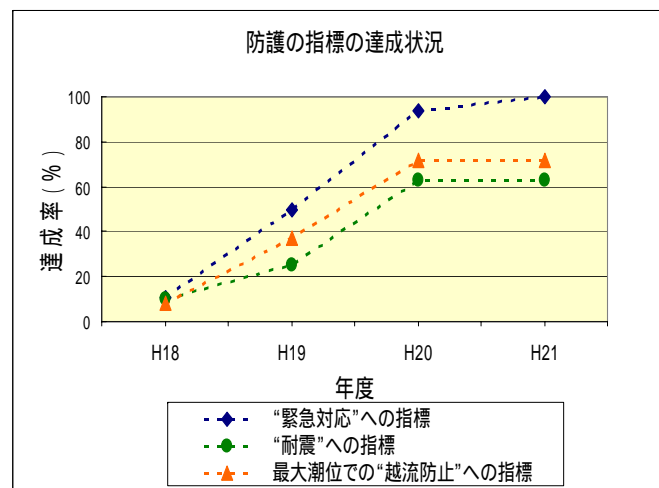

汚濁防止膜

	H17 ~ H19年度
	H20年度
	H21年度



捨石部 50 m