

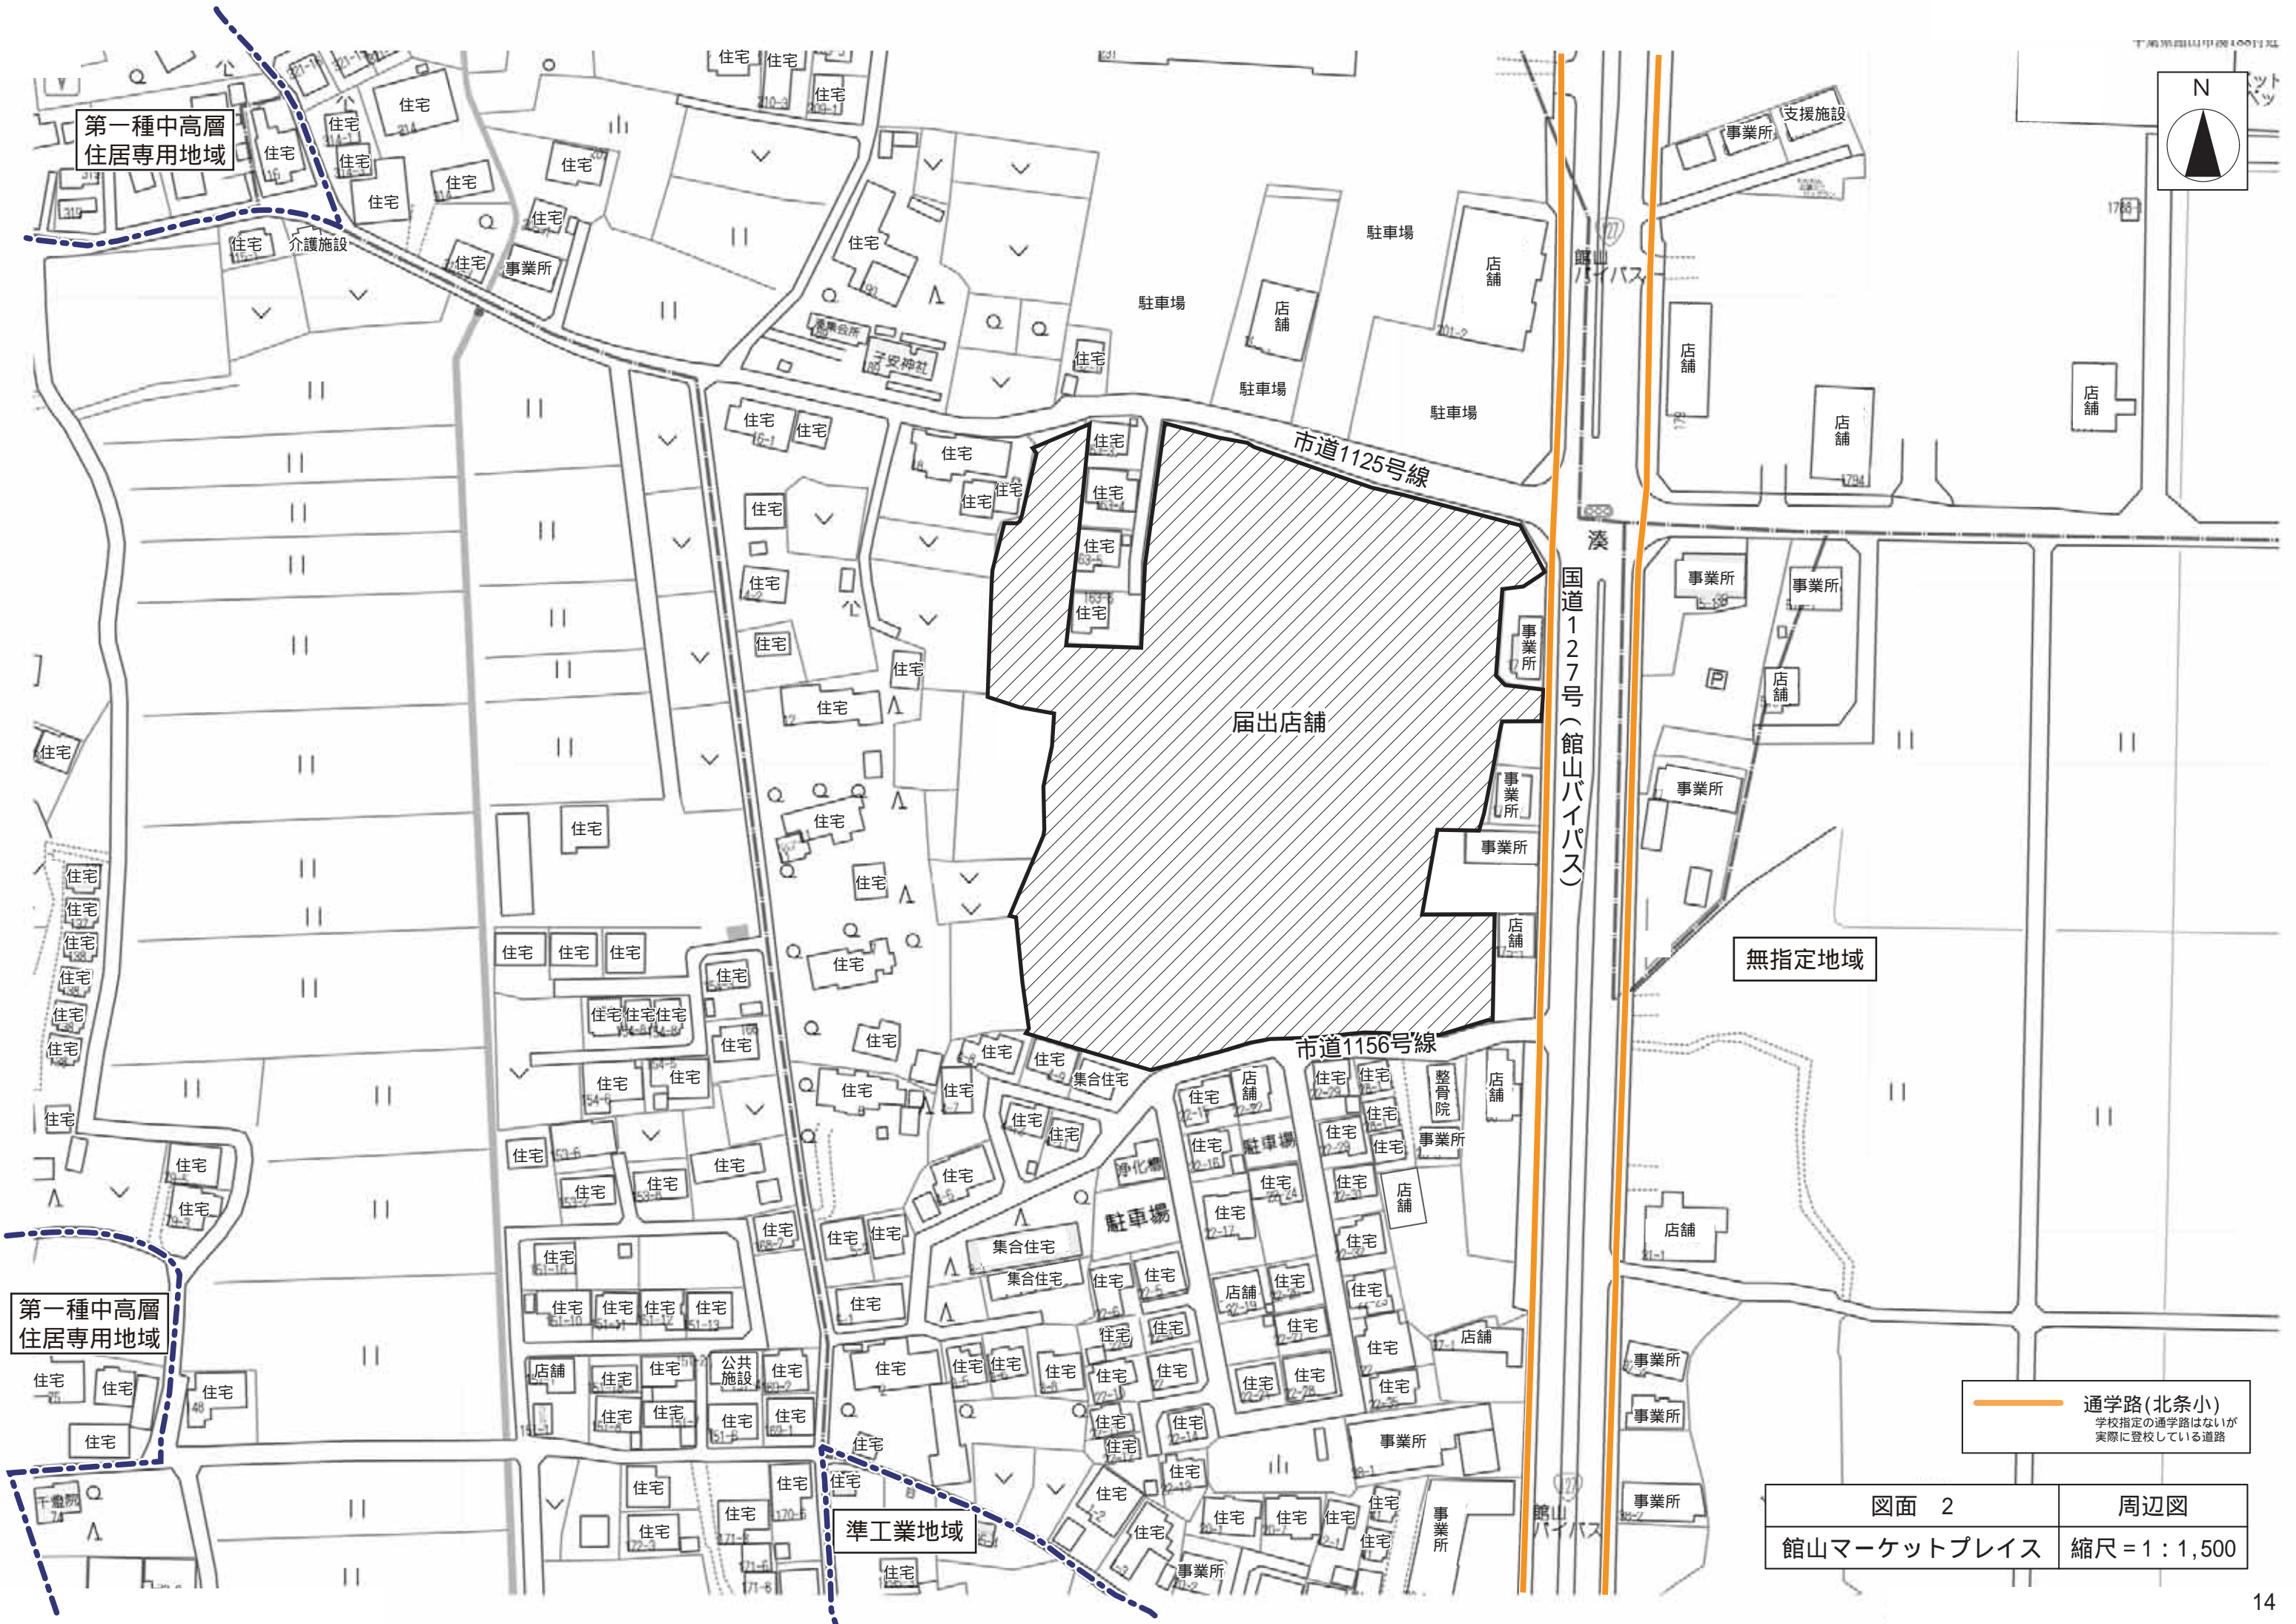


図面 1	広域図
館山マーケットプレイス	縮尺 = 1 : 10,000

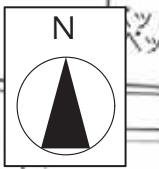

通学路(北条小)  
学校指定の通学路はないが  
実際に登校している道路




図面 2	周辺図
館山マーケットプレイス	縮尺 = 1 : 1,500

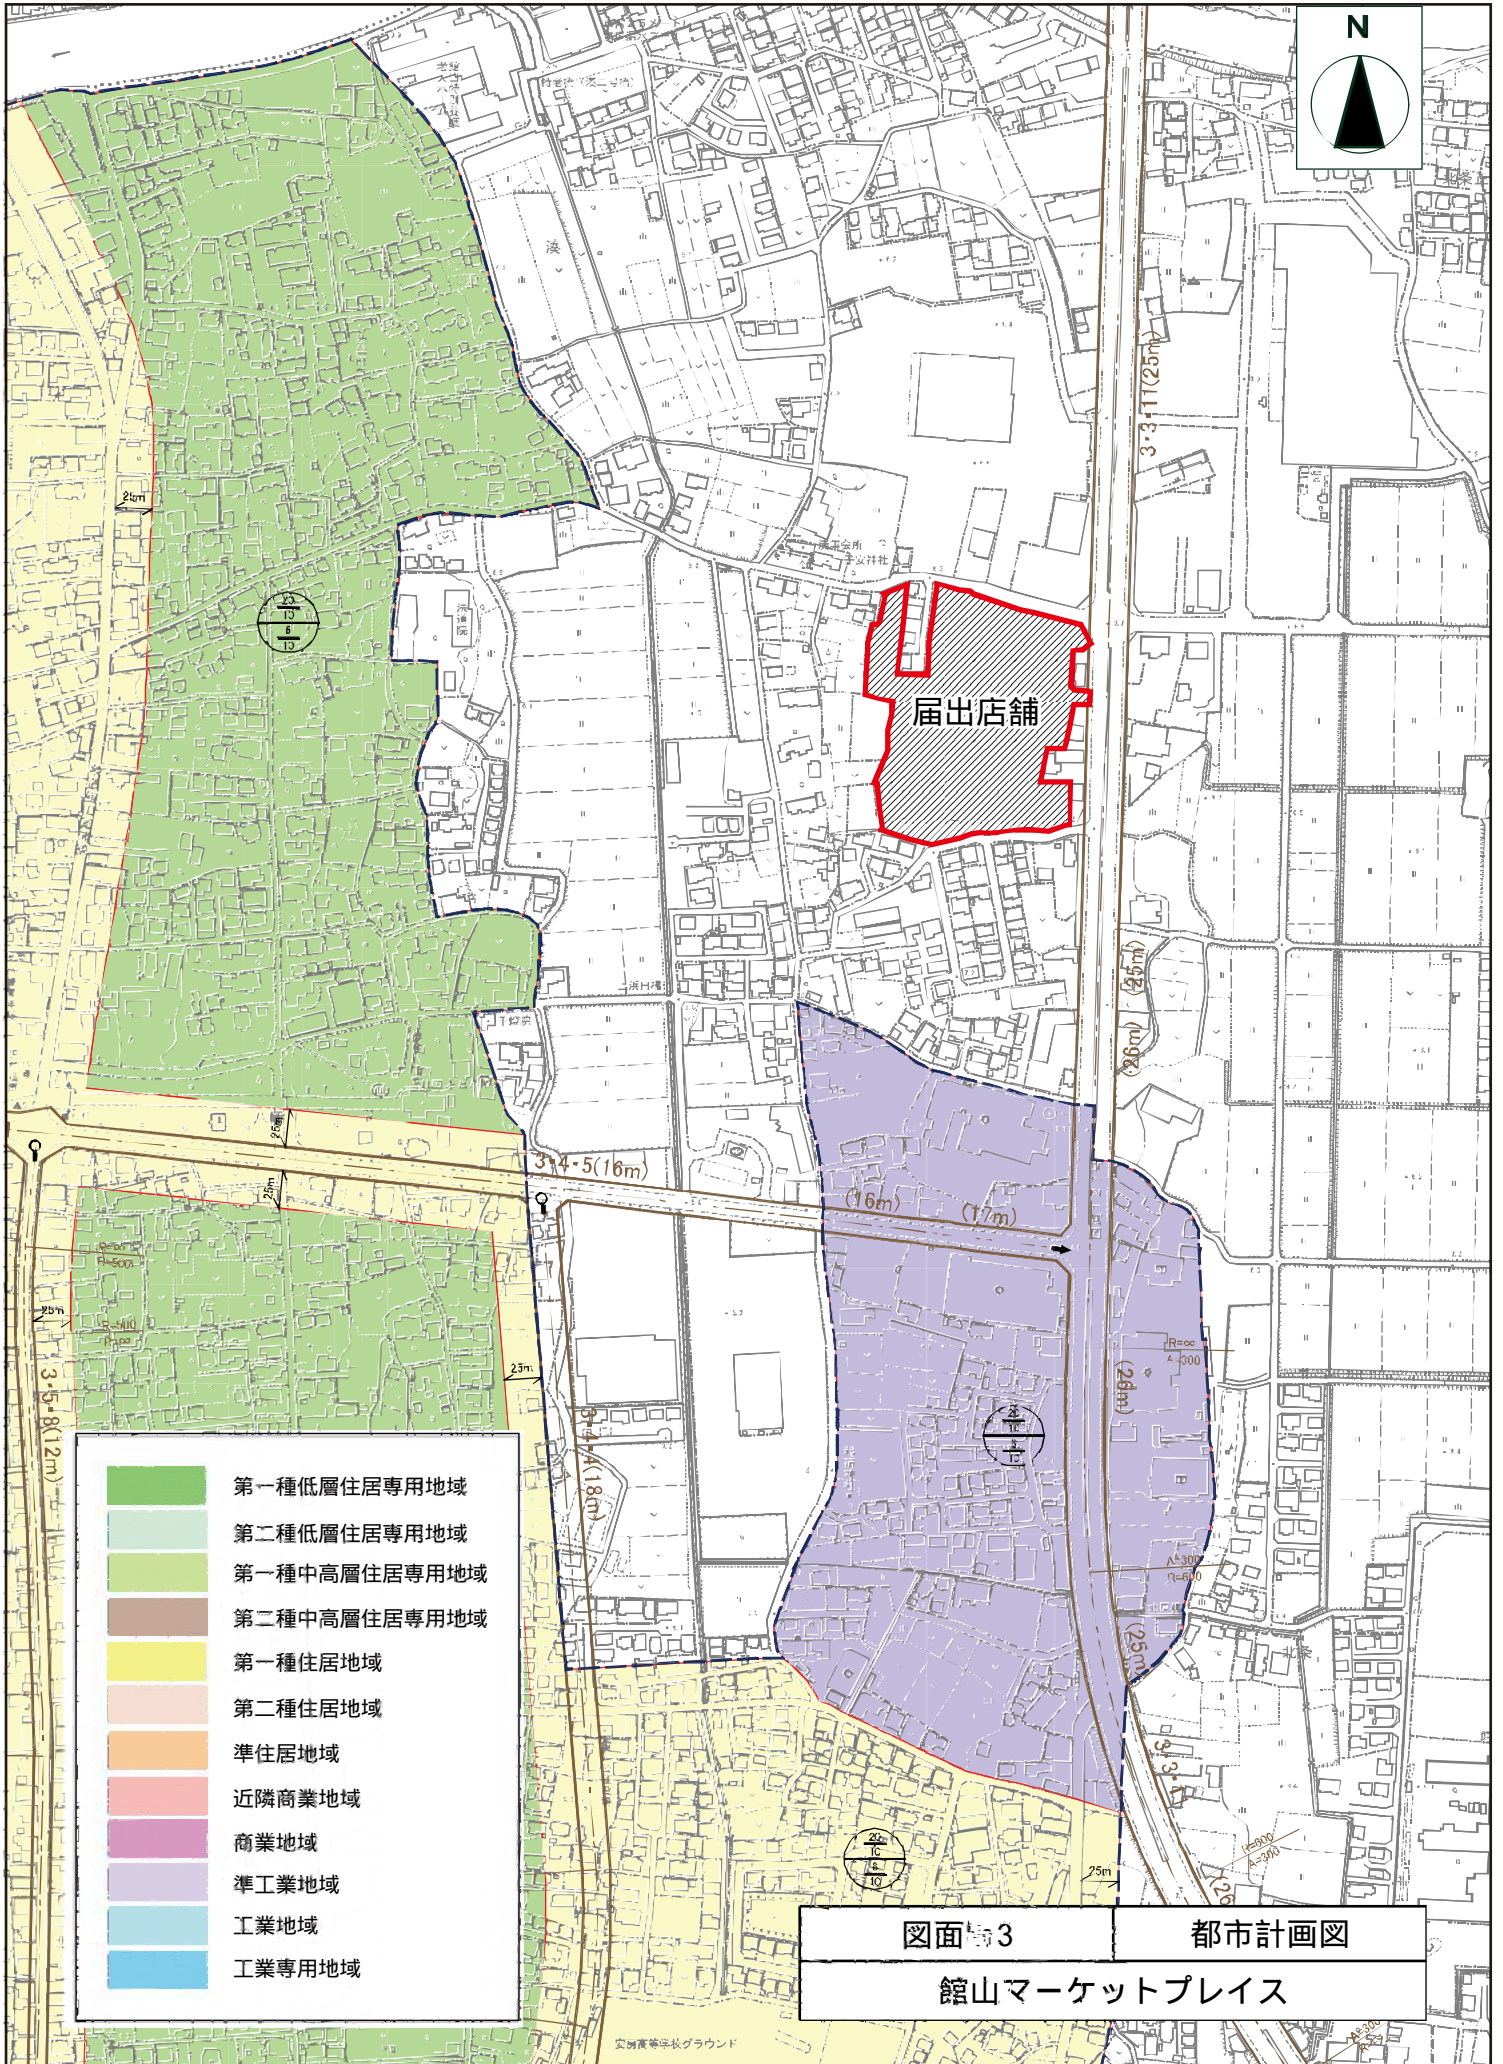



- 第一種低層住居専用地域
- 第二種低層住居専用地域
- 第一種中高層住居専用地域
- 第二種中高層住居専用地域
- 第一種住居地域
- 第二種住居地域
- 準住居地域
- 近隣商業地域
- 商業地域
- 準工業地域
- 工業地域
- 工業専用地域

図面第3
都市計画図  
館山マーケットプレイス



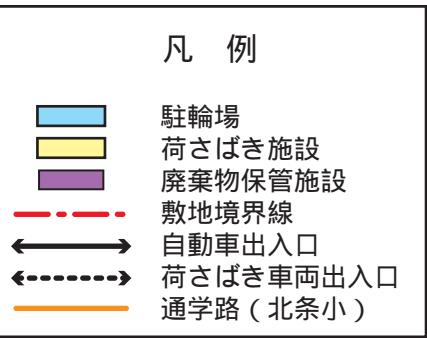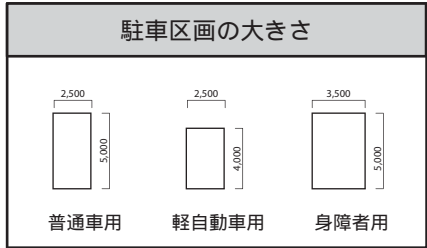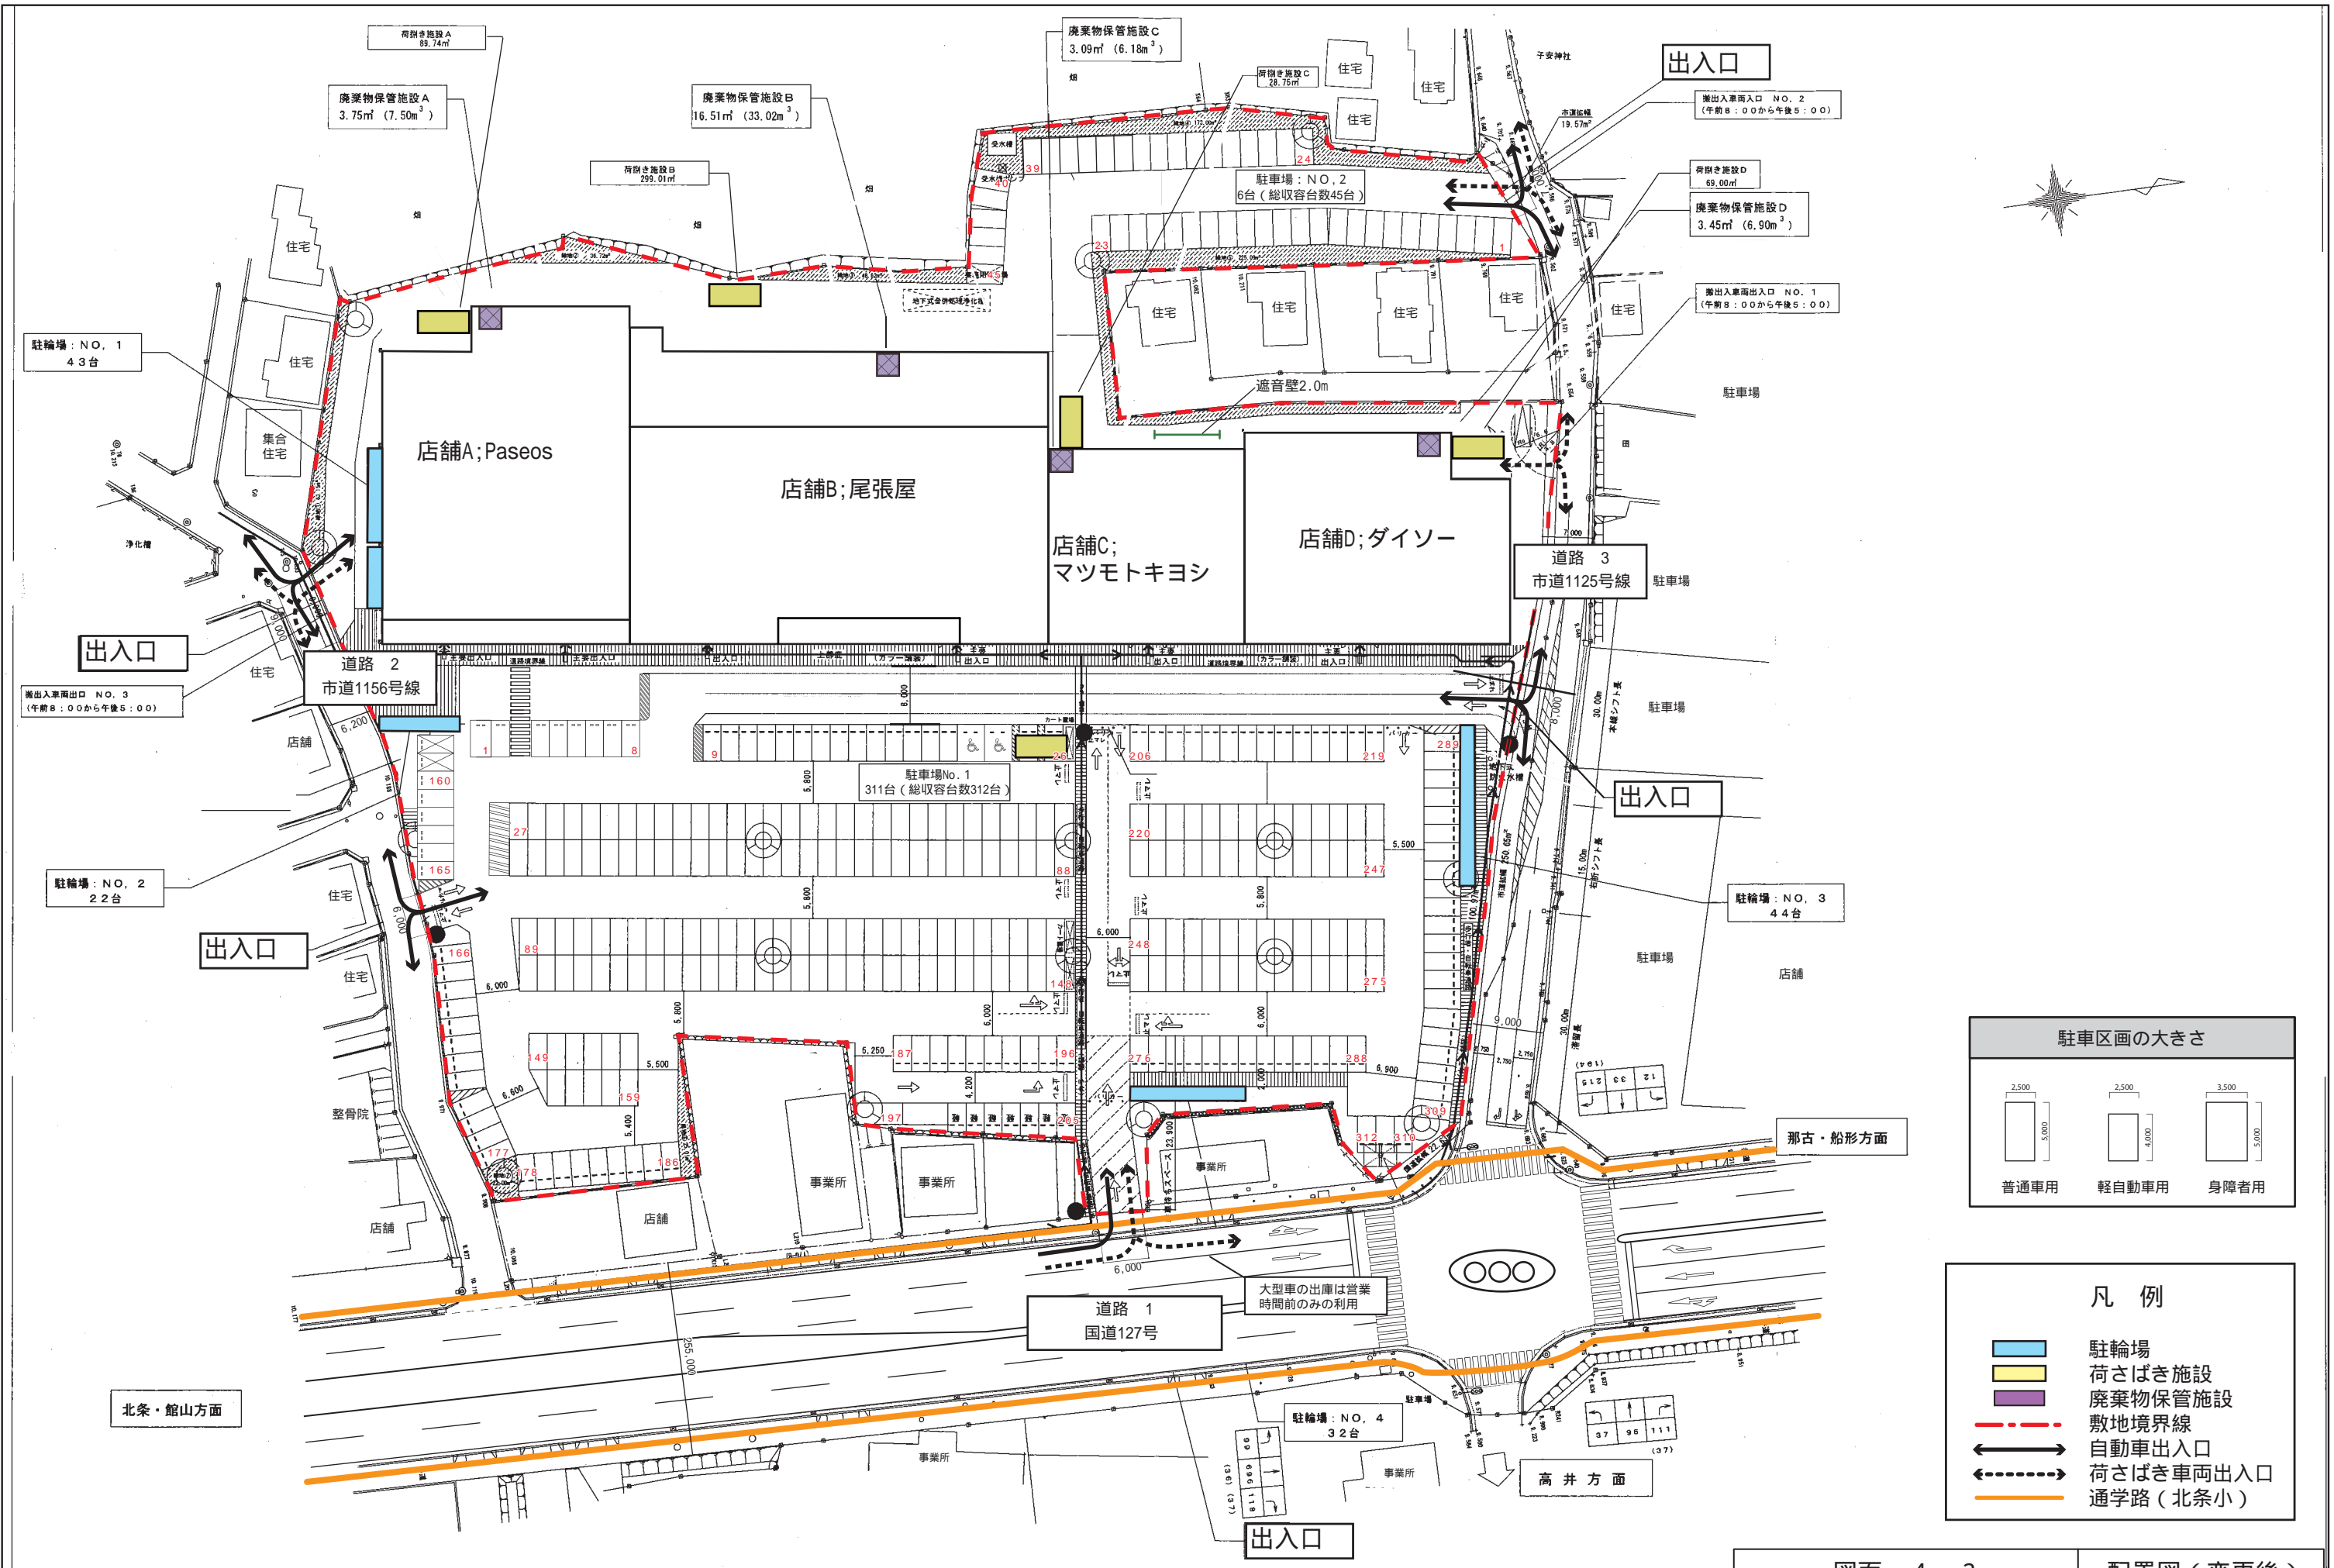

図面 4 - 2  
 館山マーケットプレイス  
 配置図(変更後)  
 縮尺 = 1 : 800

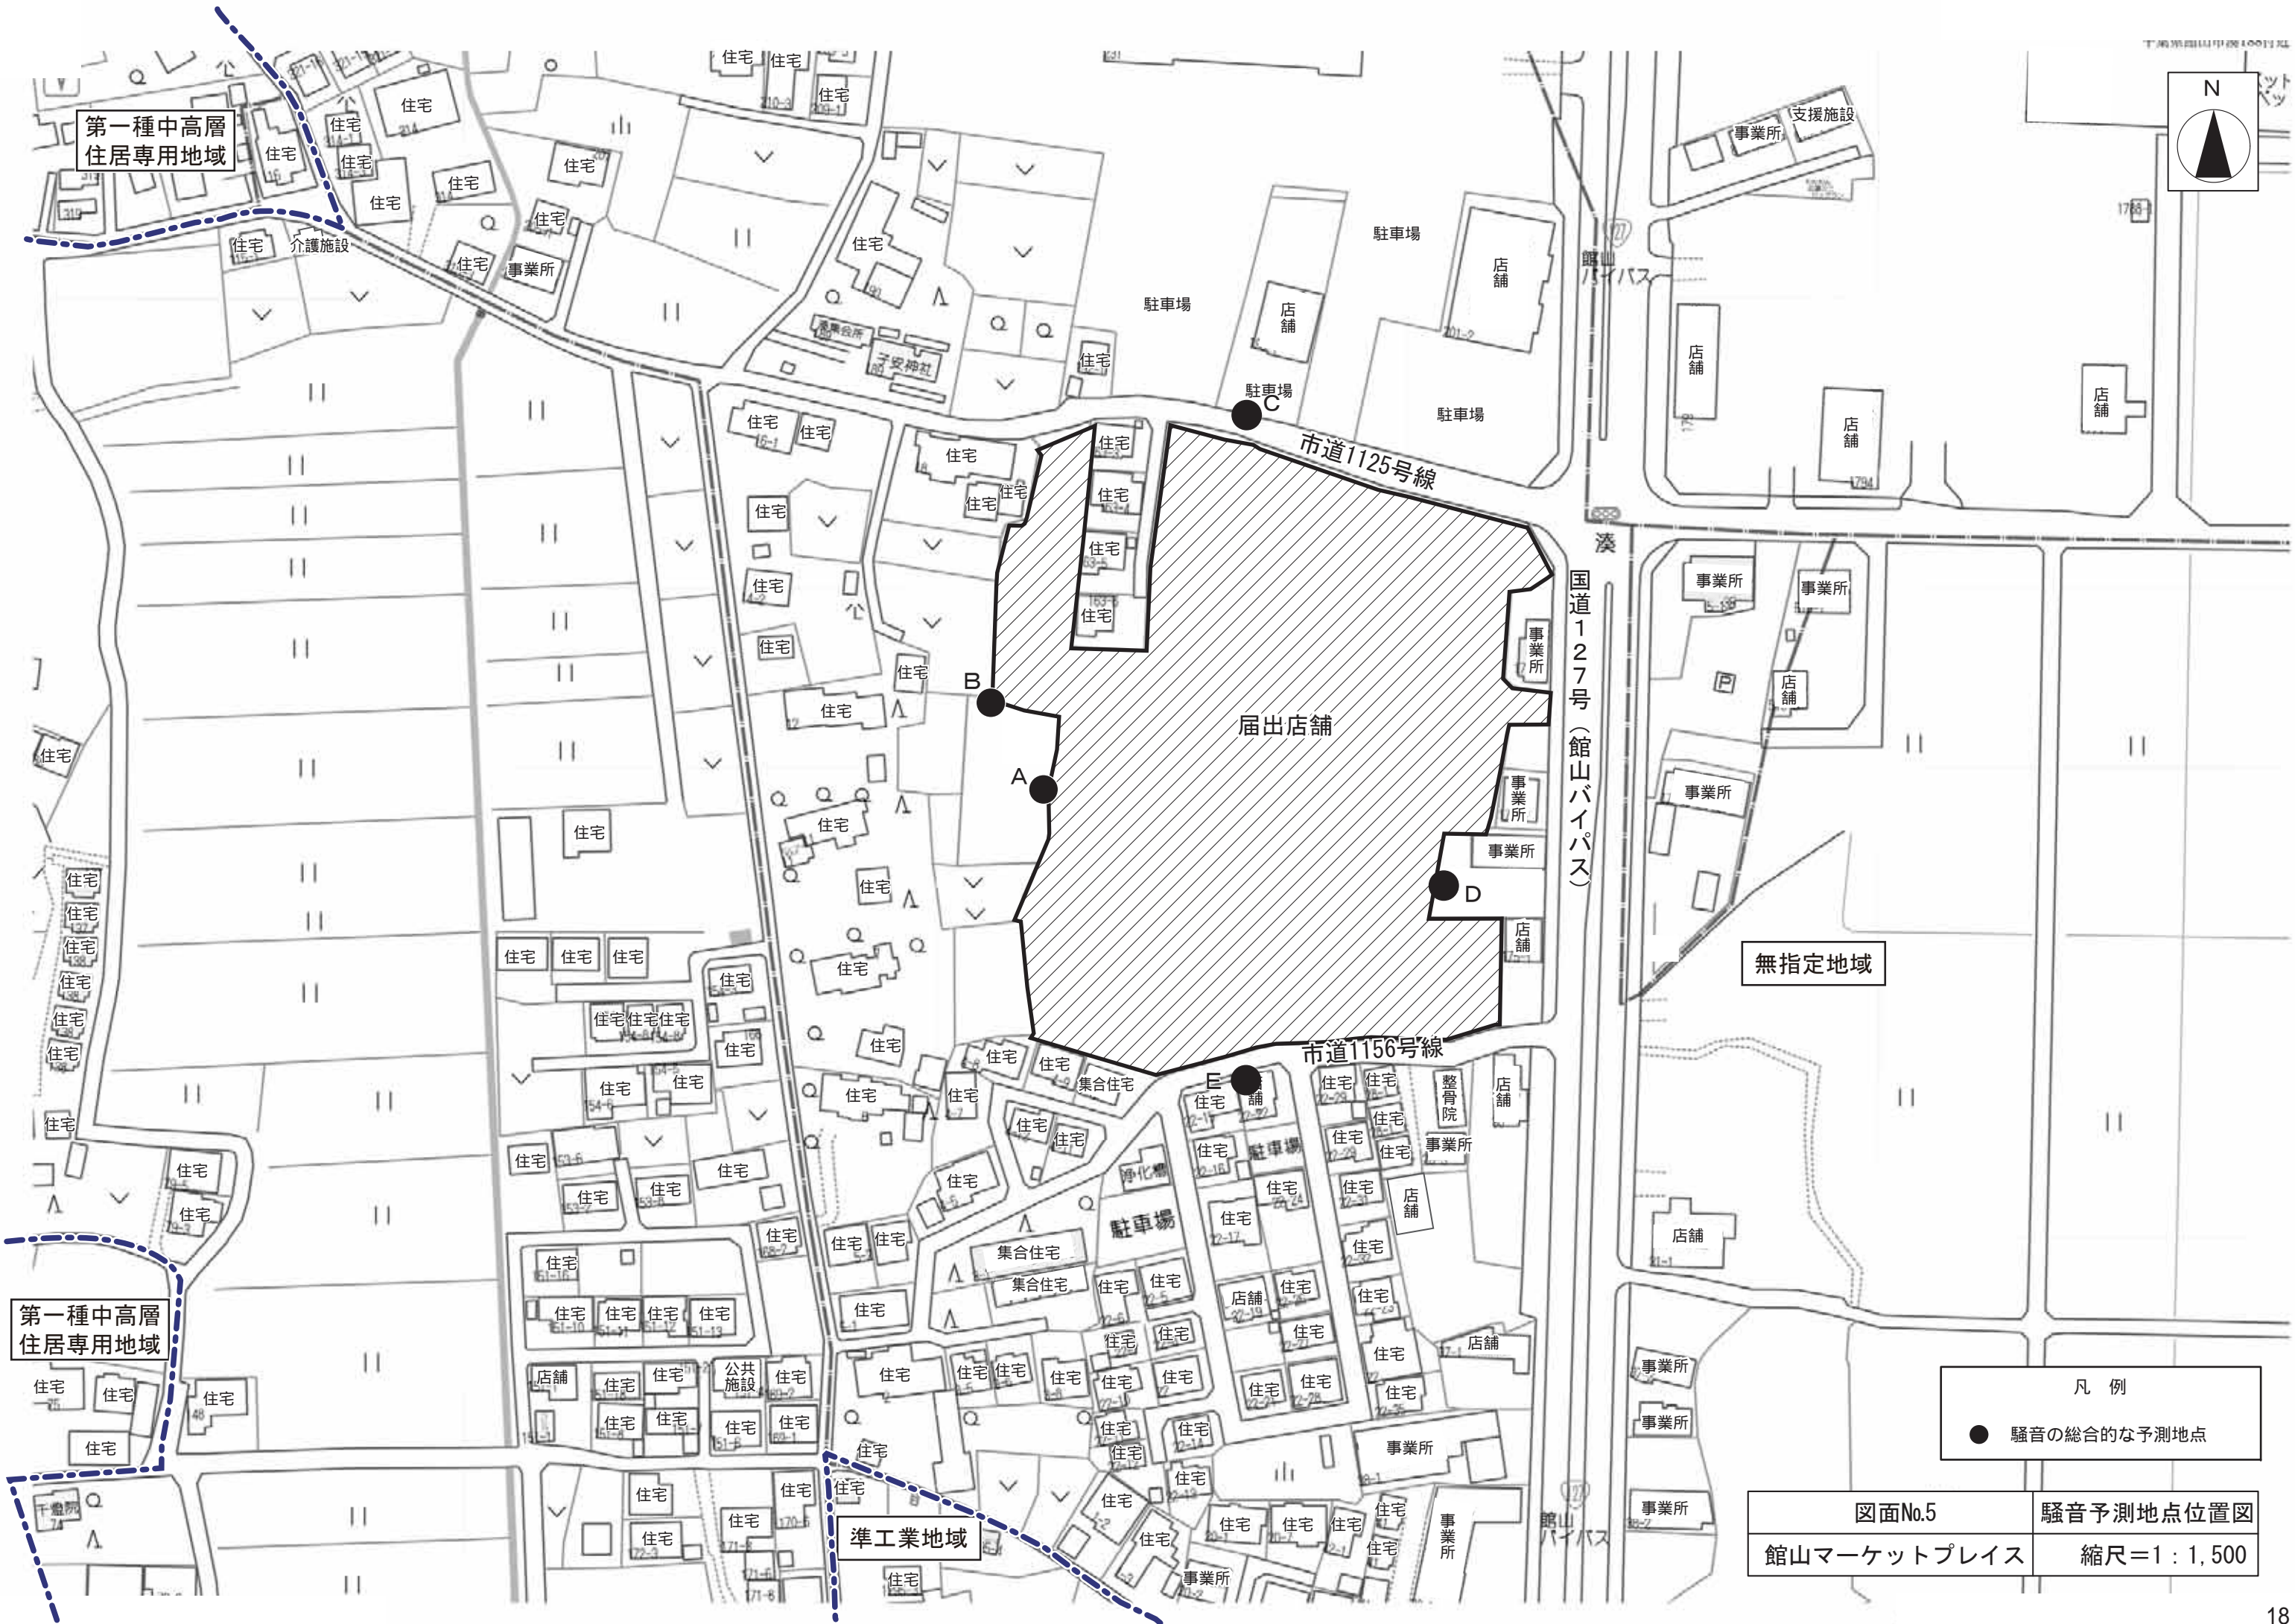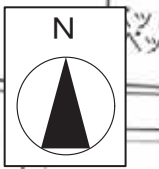

凡例  
● 騒音の総合的な予測地点

図面No.5	騒音予測地点位置図
館山マーケットプレイス	縮尺=1:1,500