





凡例




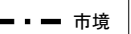


凡例

--- 用途地域境界

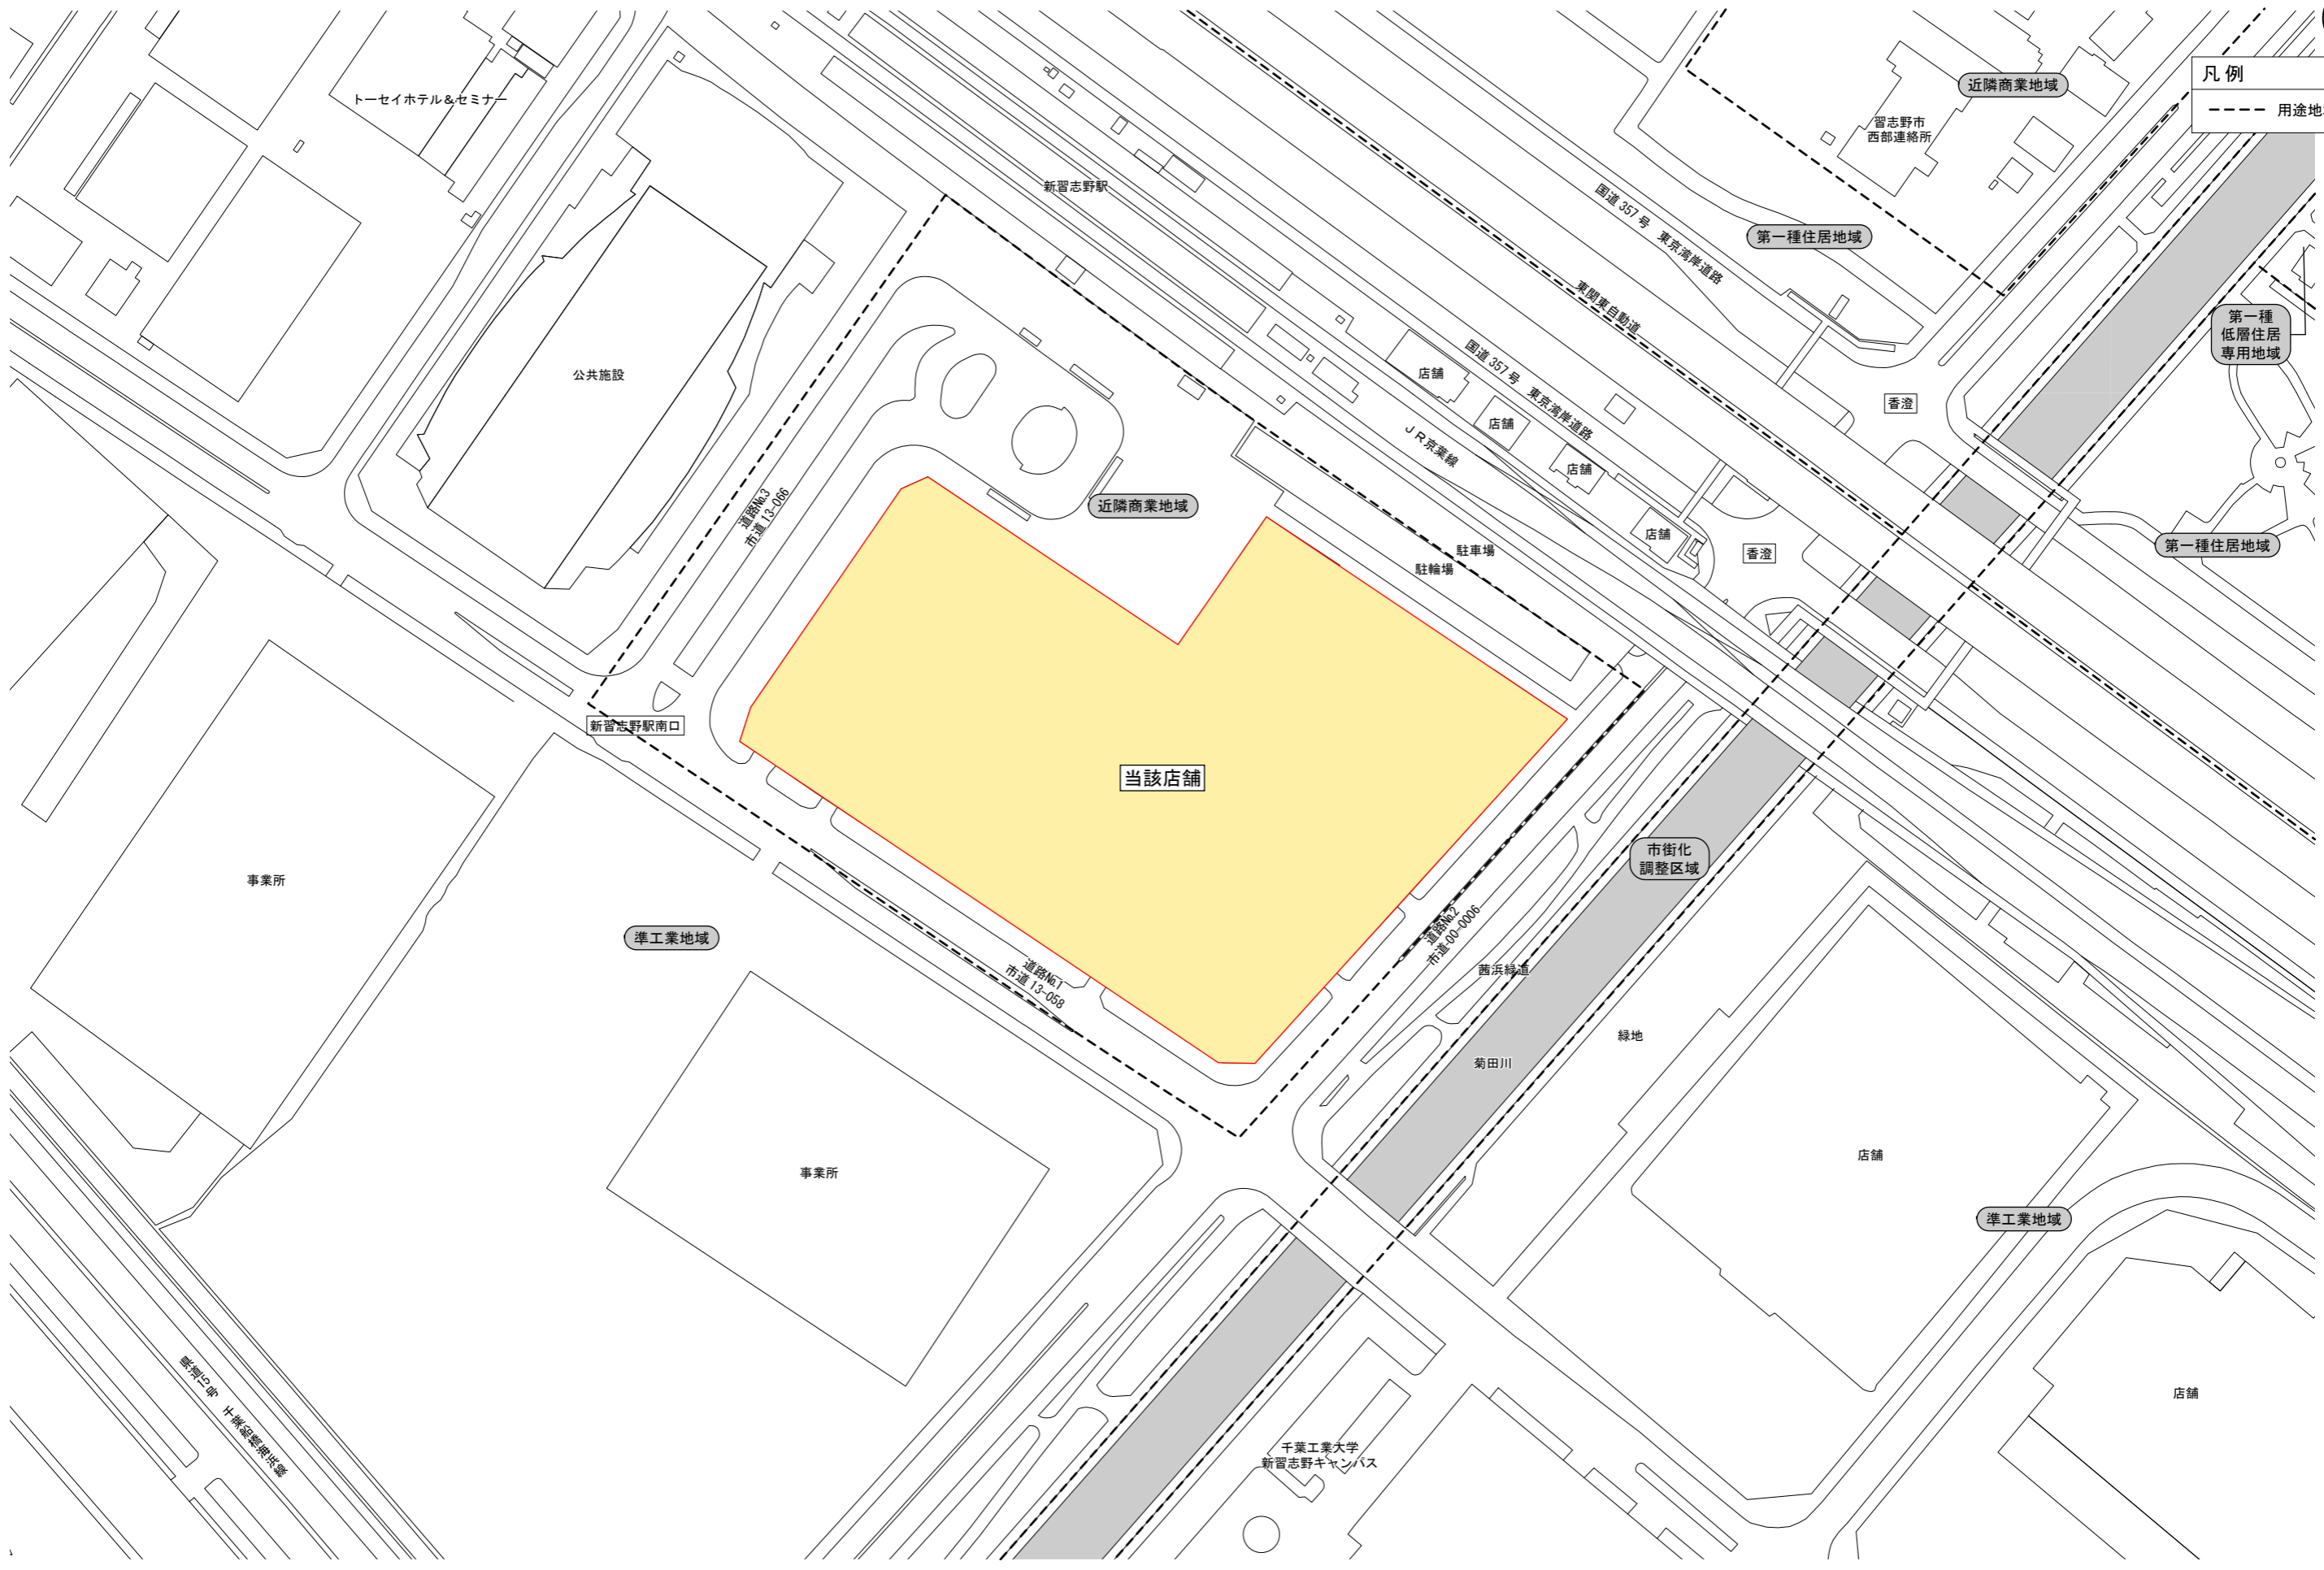

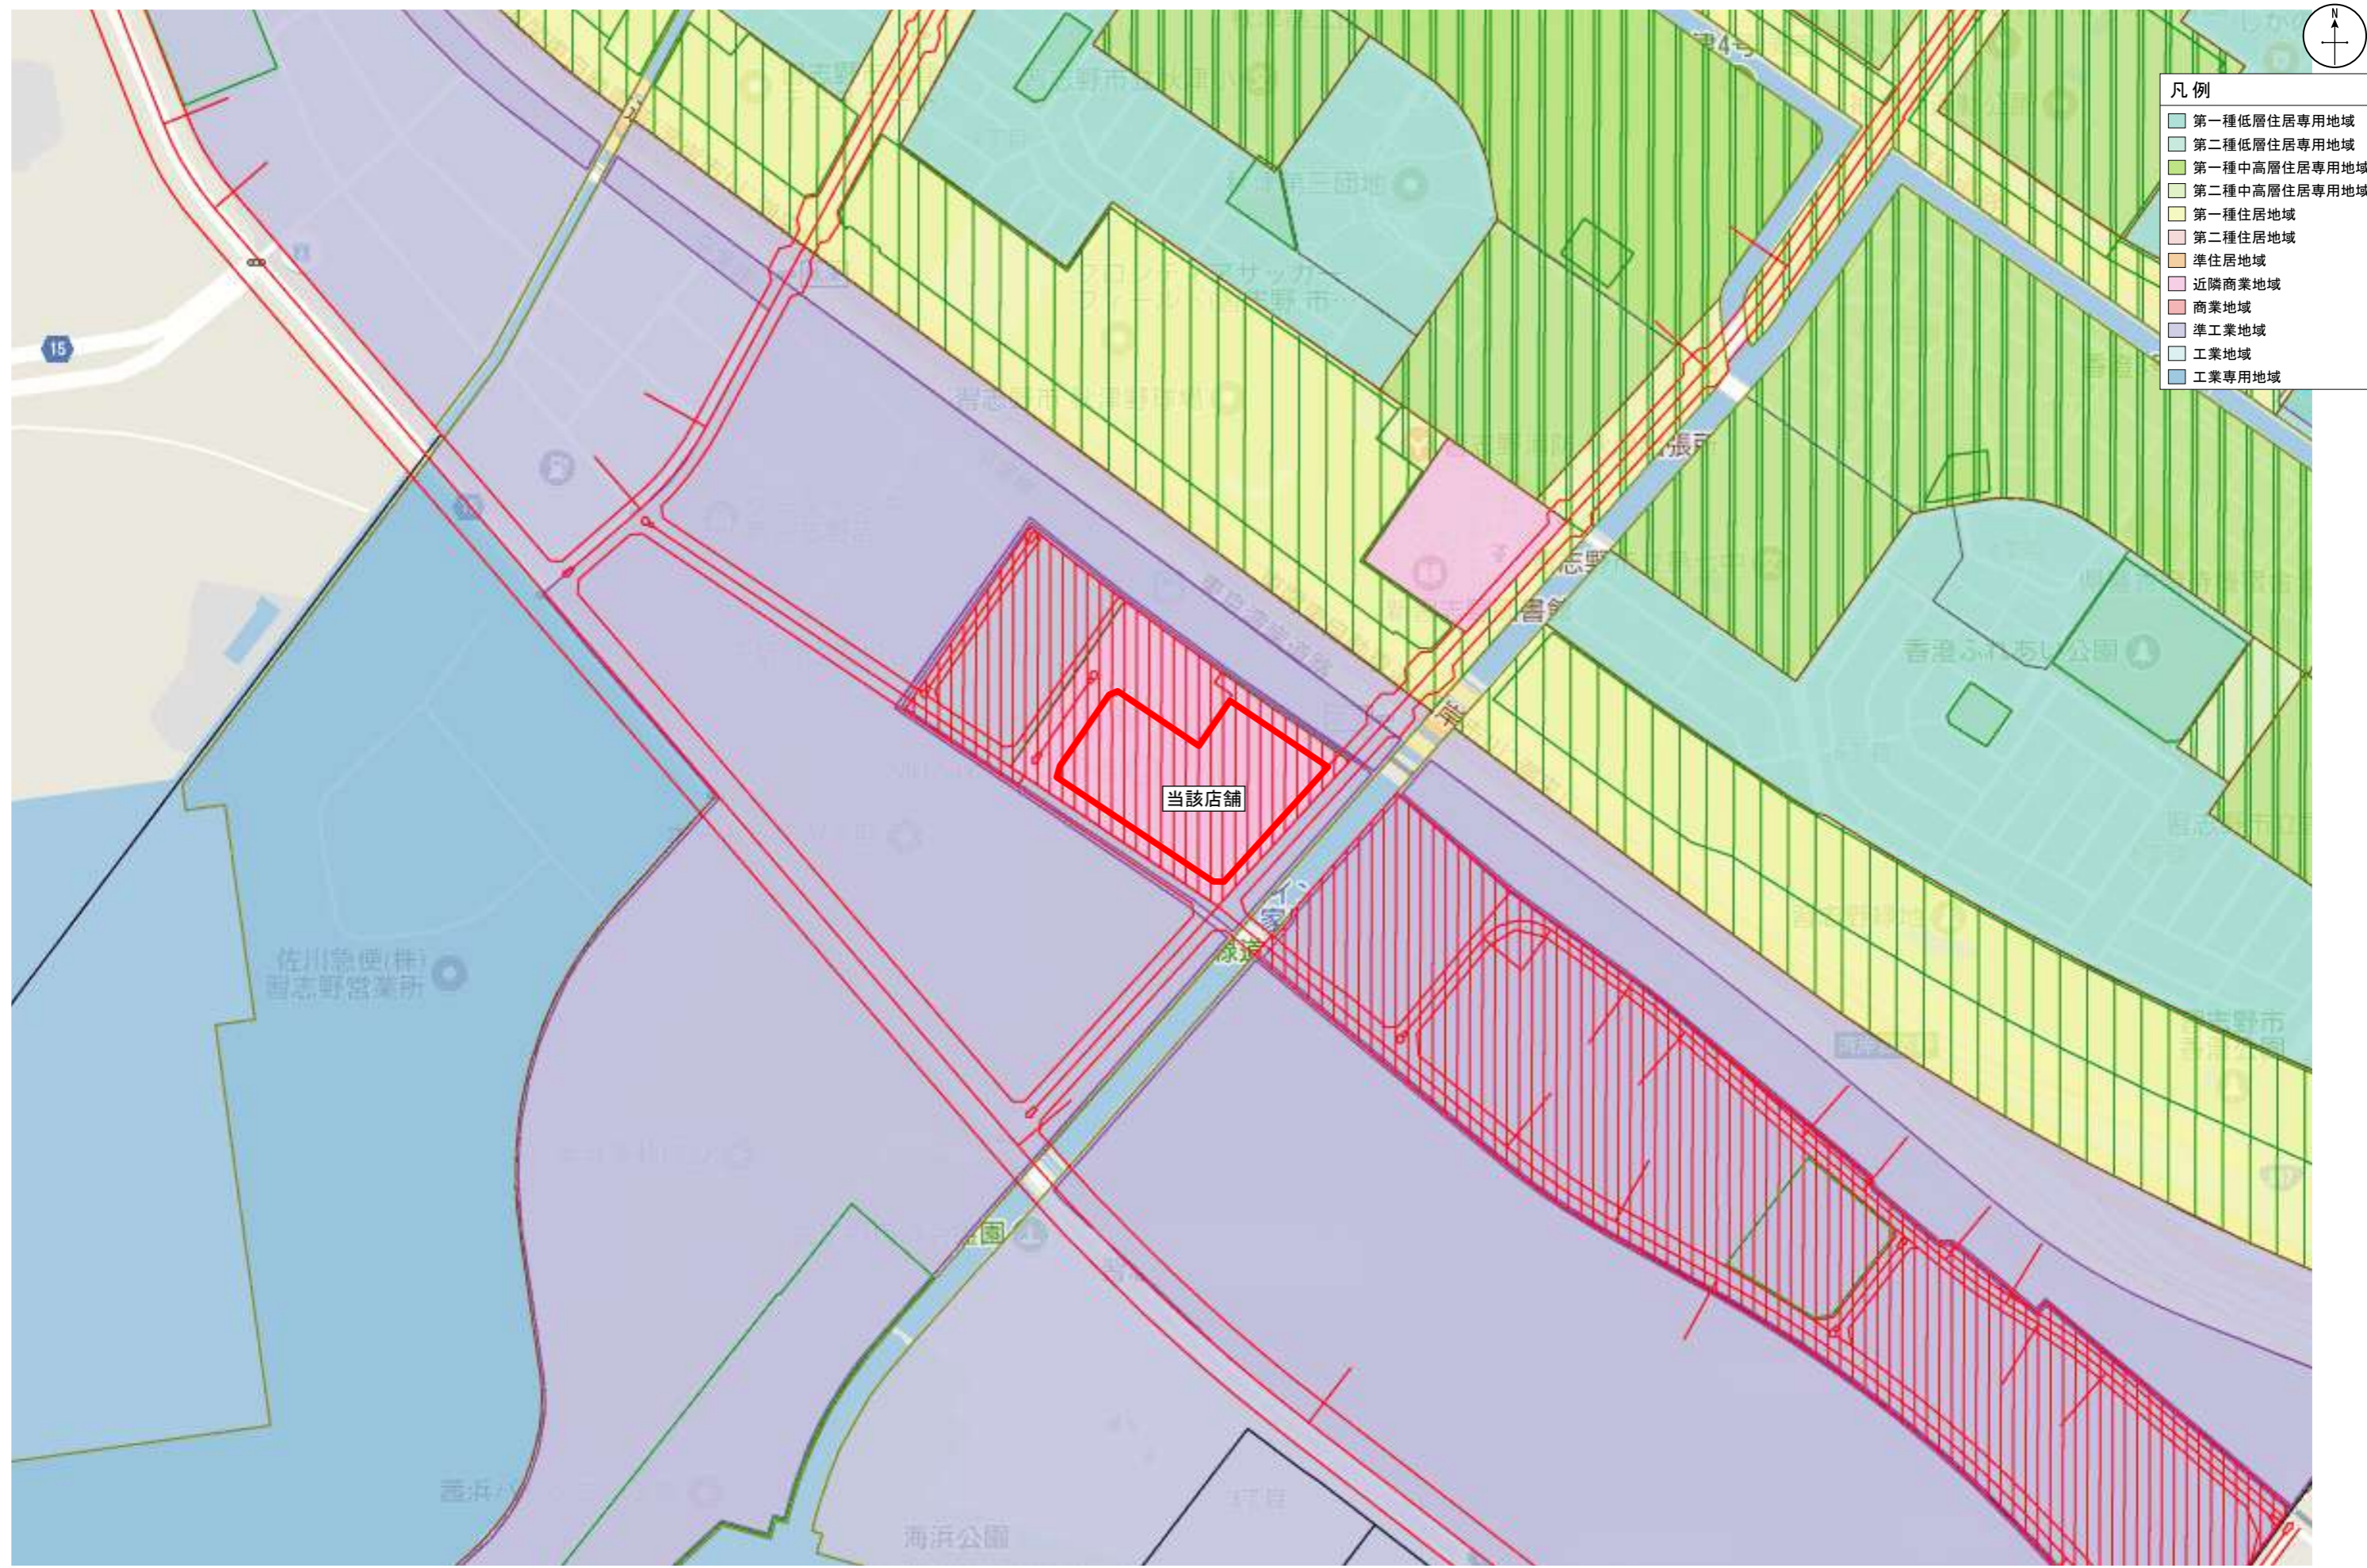


図面3 建物配置図及び1階平面図

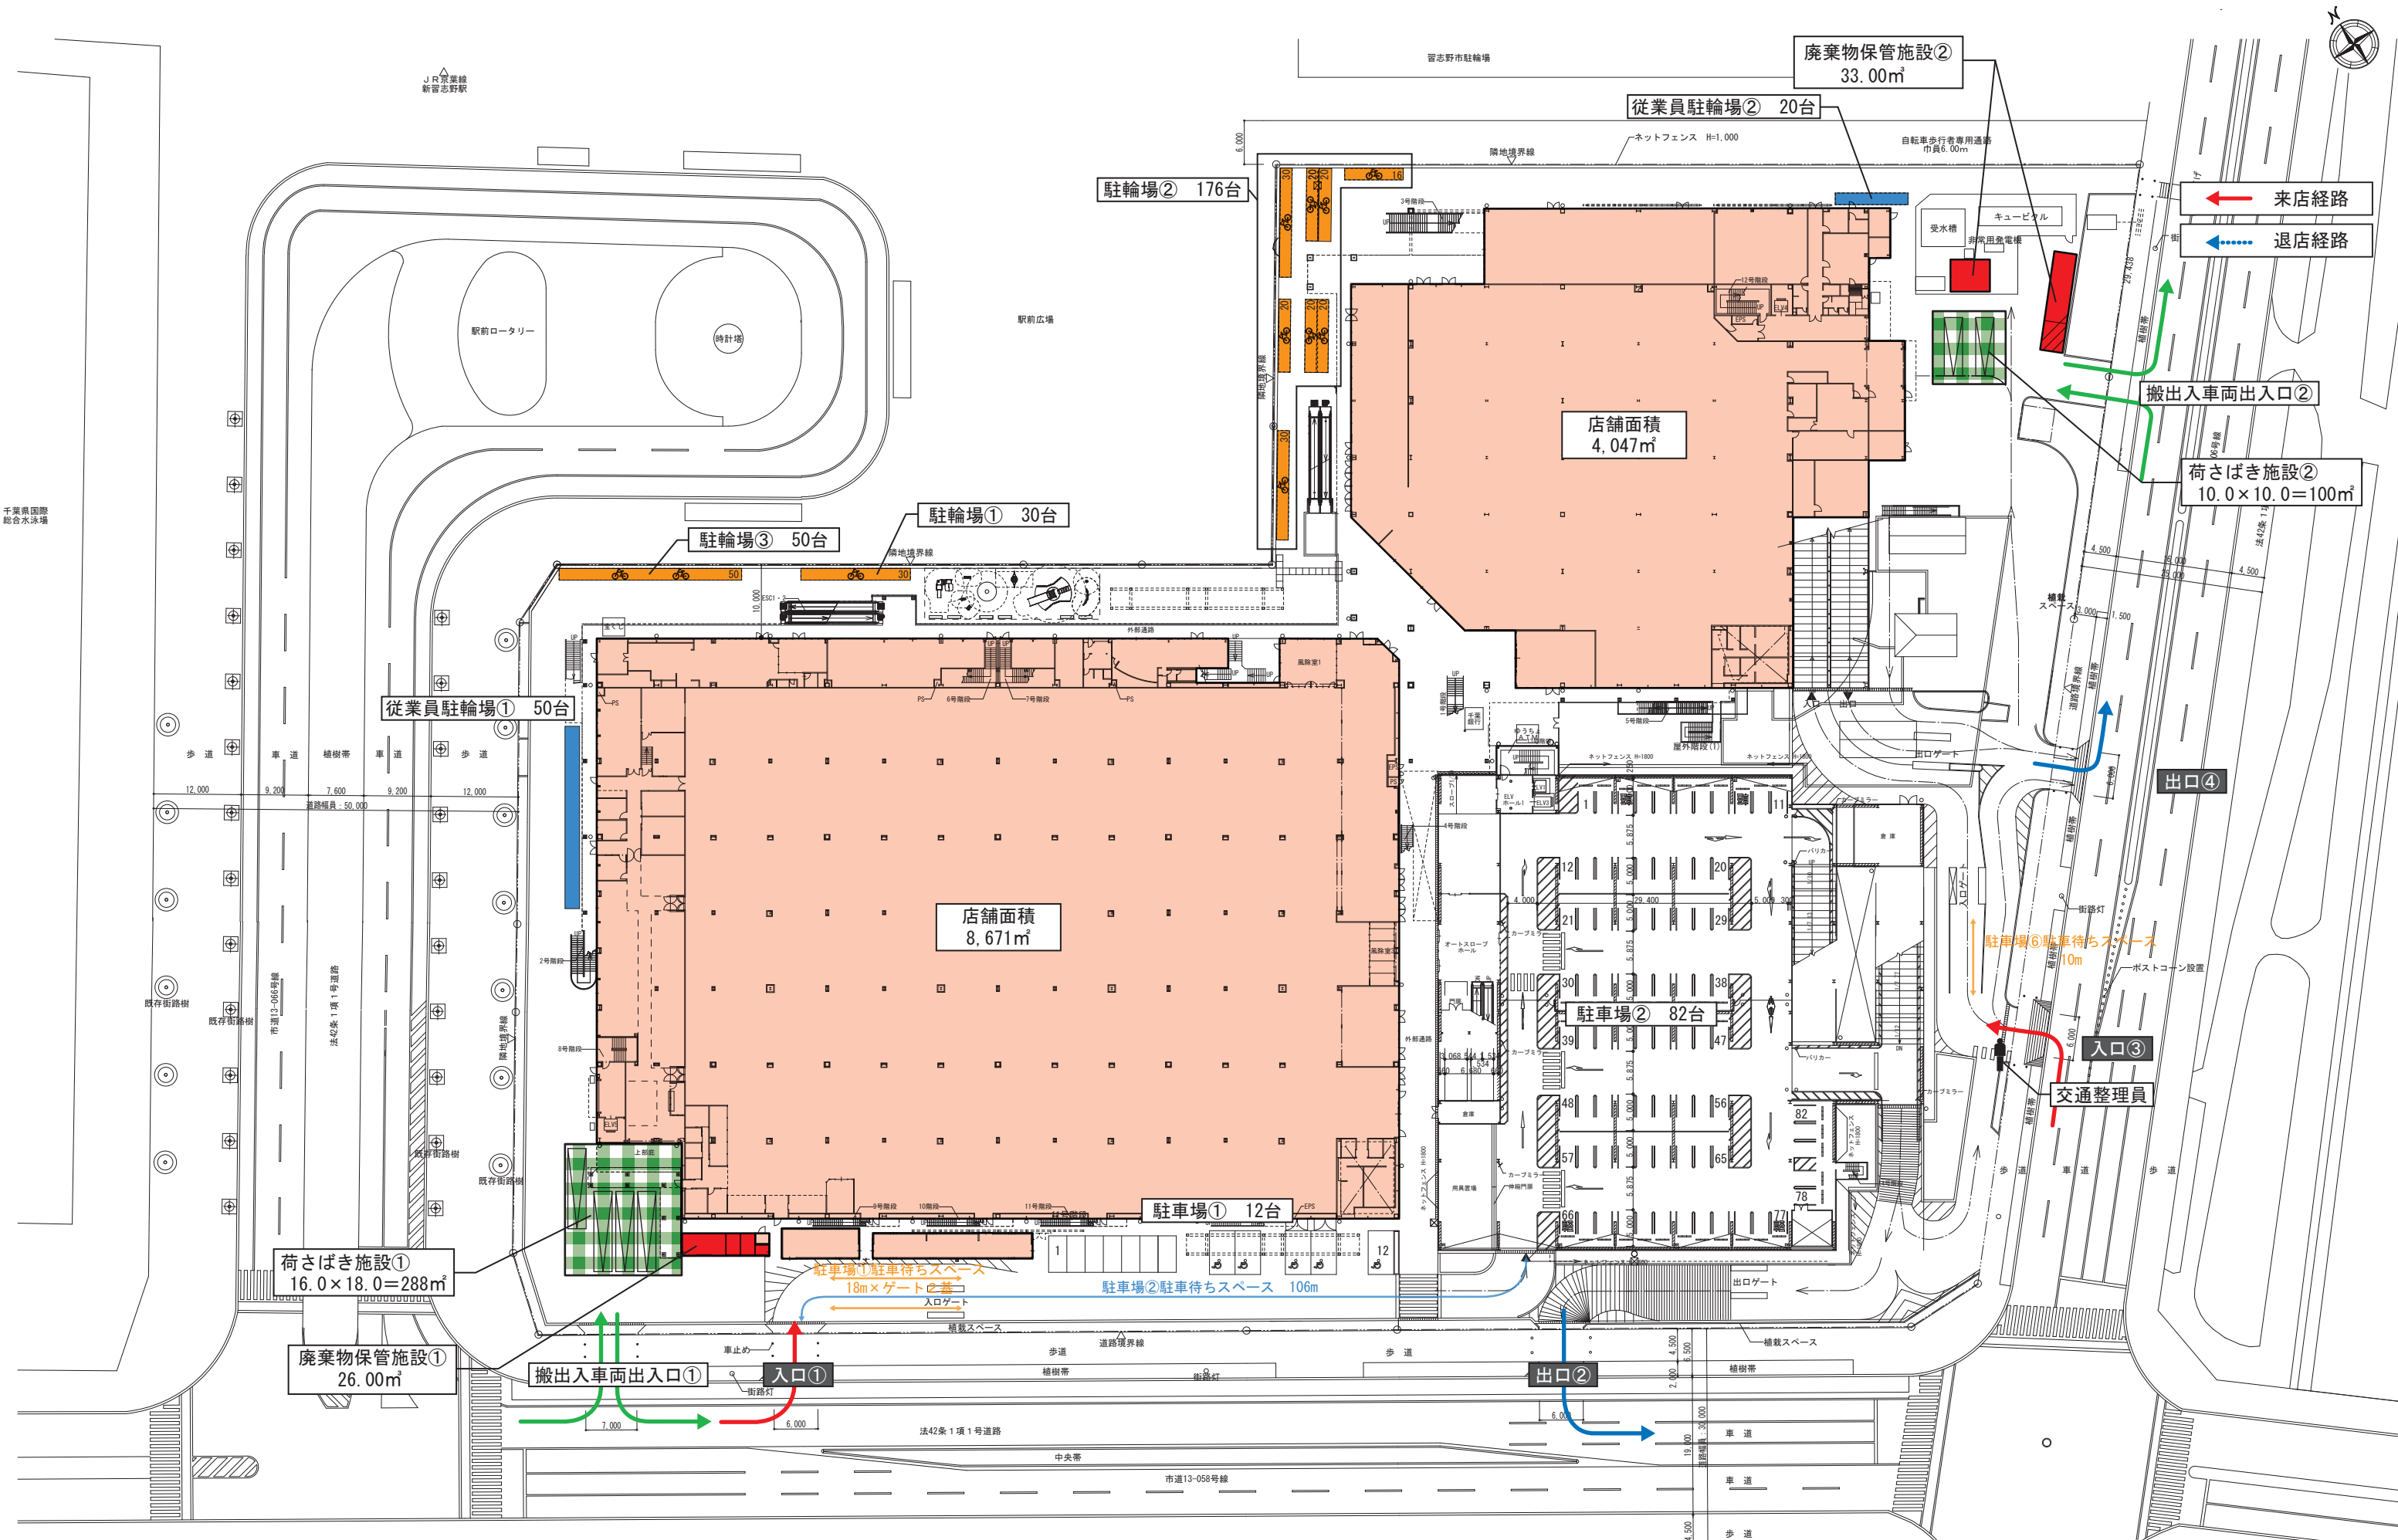


SCALE=1 : 800



ミスターマックス新習志野ショッピングセンター

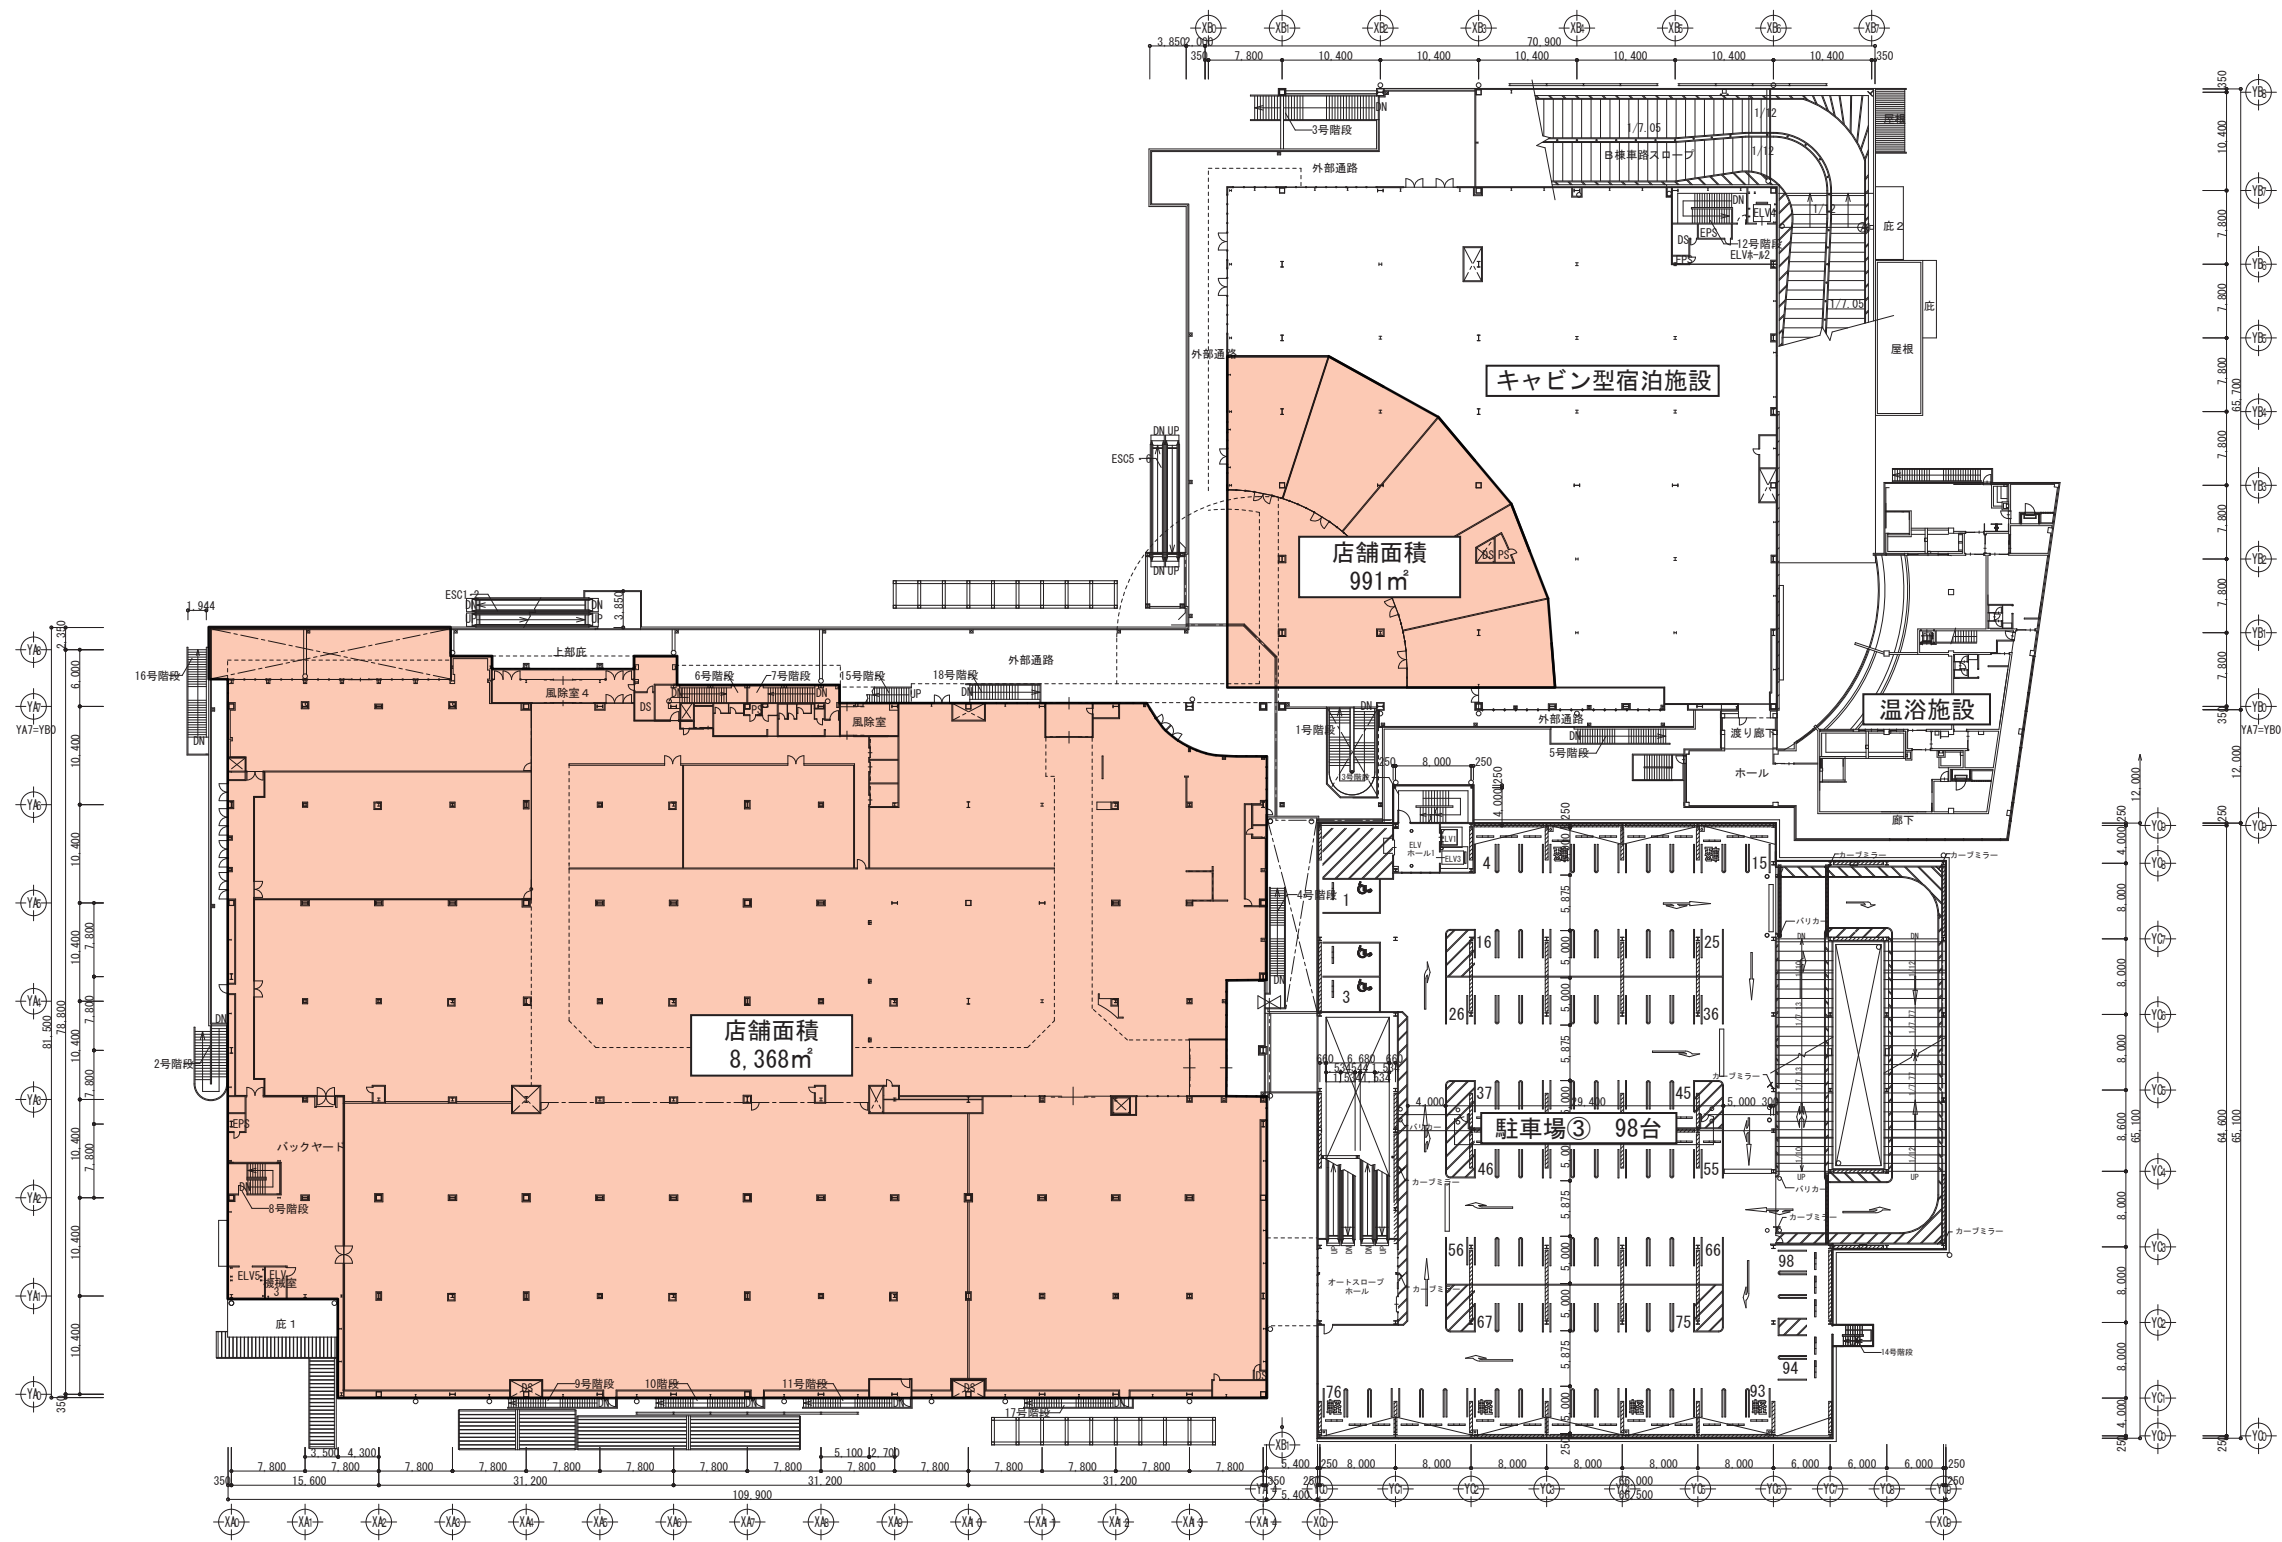


SCALE=1 : 800

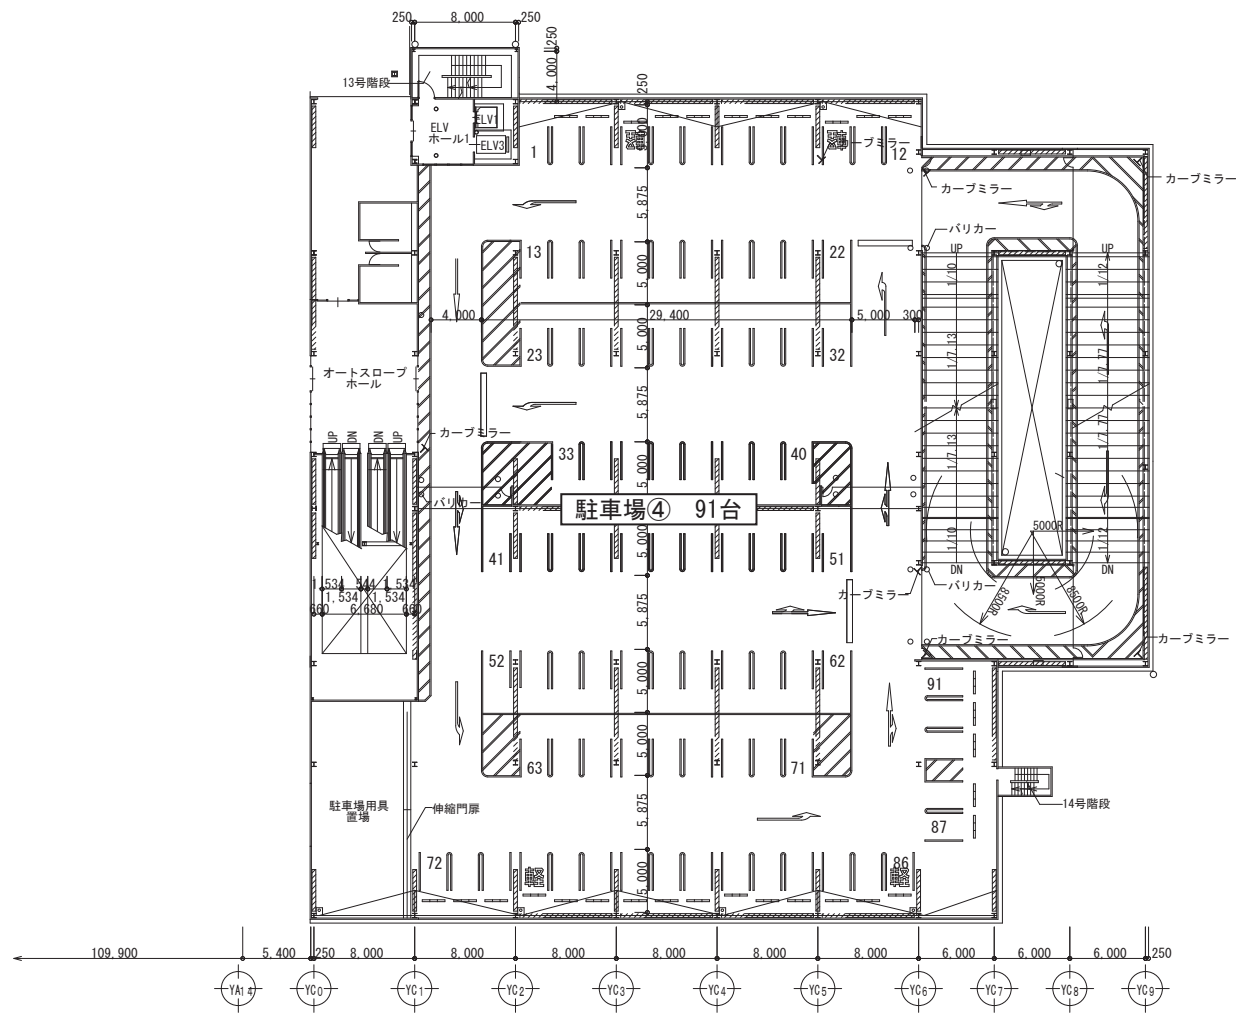

立体駐車場3階平面図

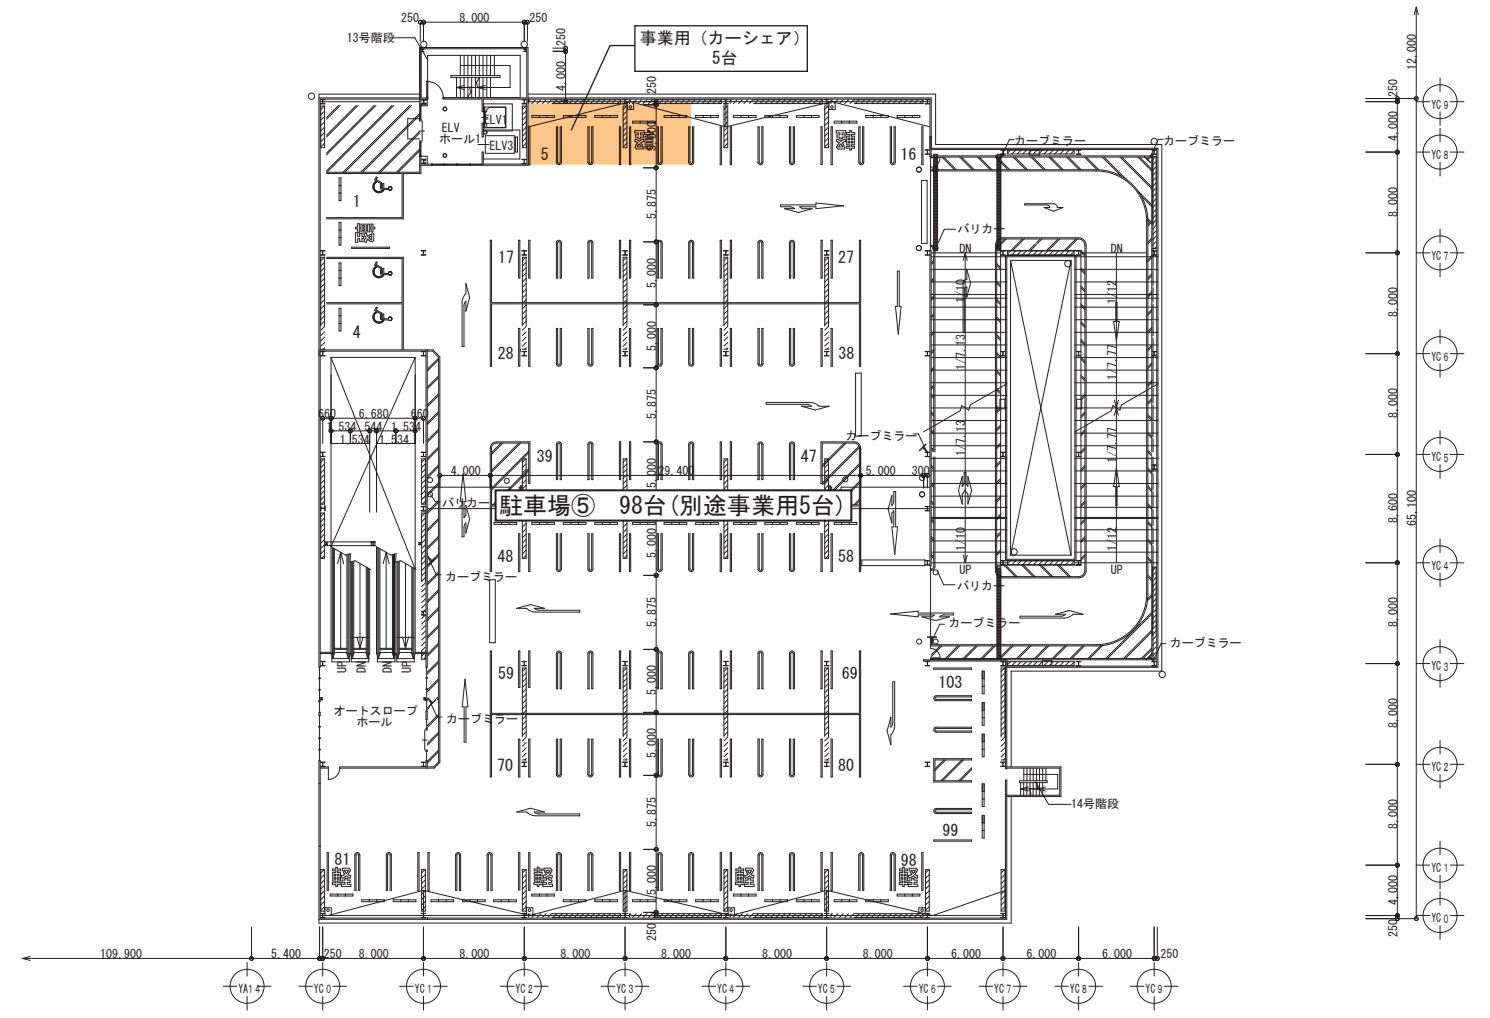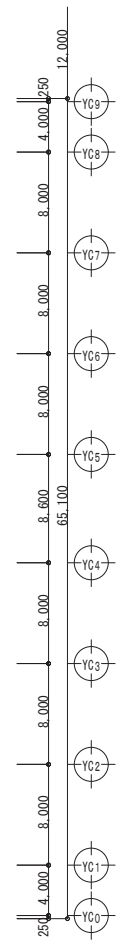


立体駐車場4階平面図

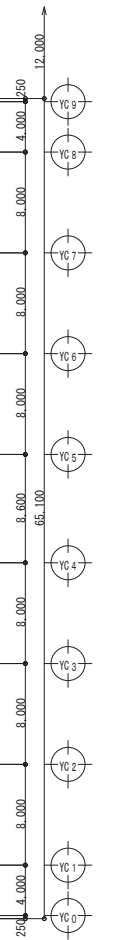

図面6 屋上平面図



- : 従業員駐車場 30台
- : 臨時駐車場 98台
- : 2.5m × 4.3m 11台
- : 2.5m × 4.0m 29台

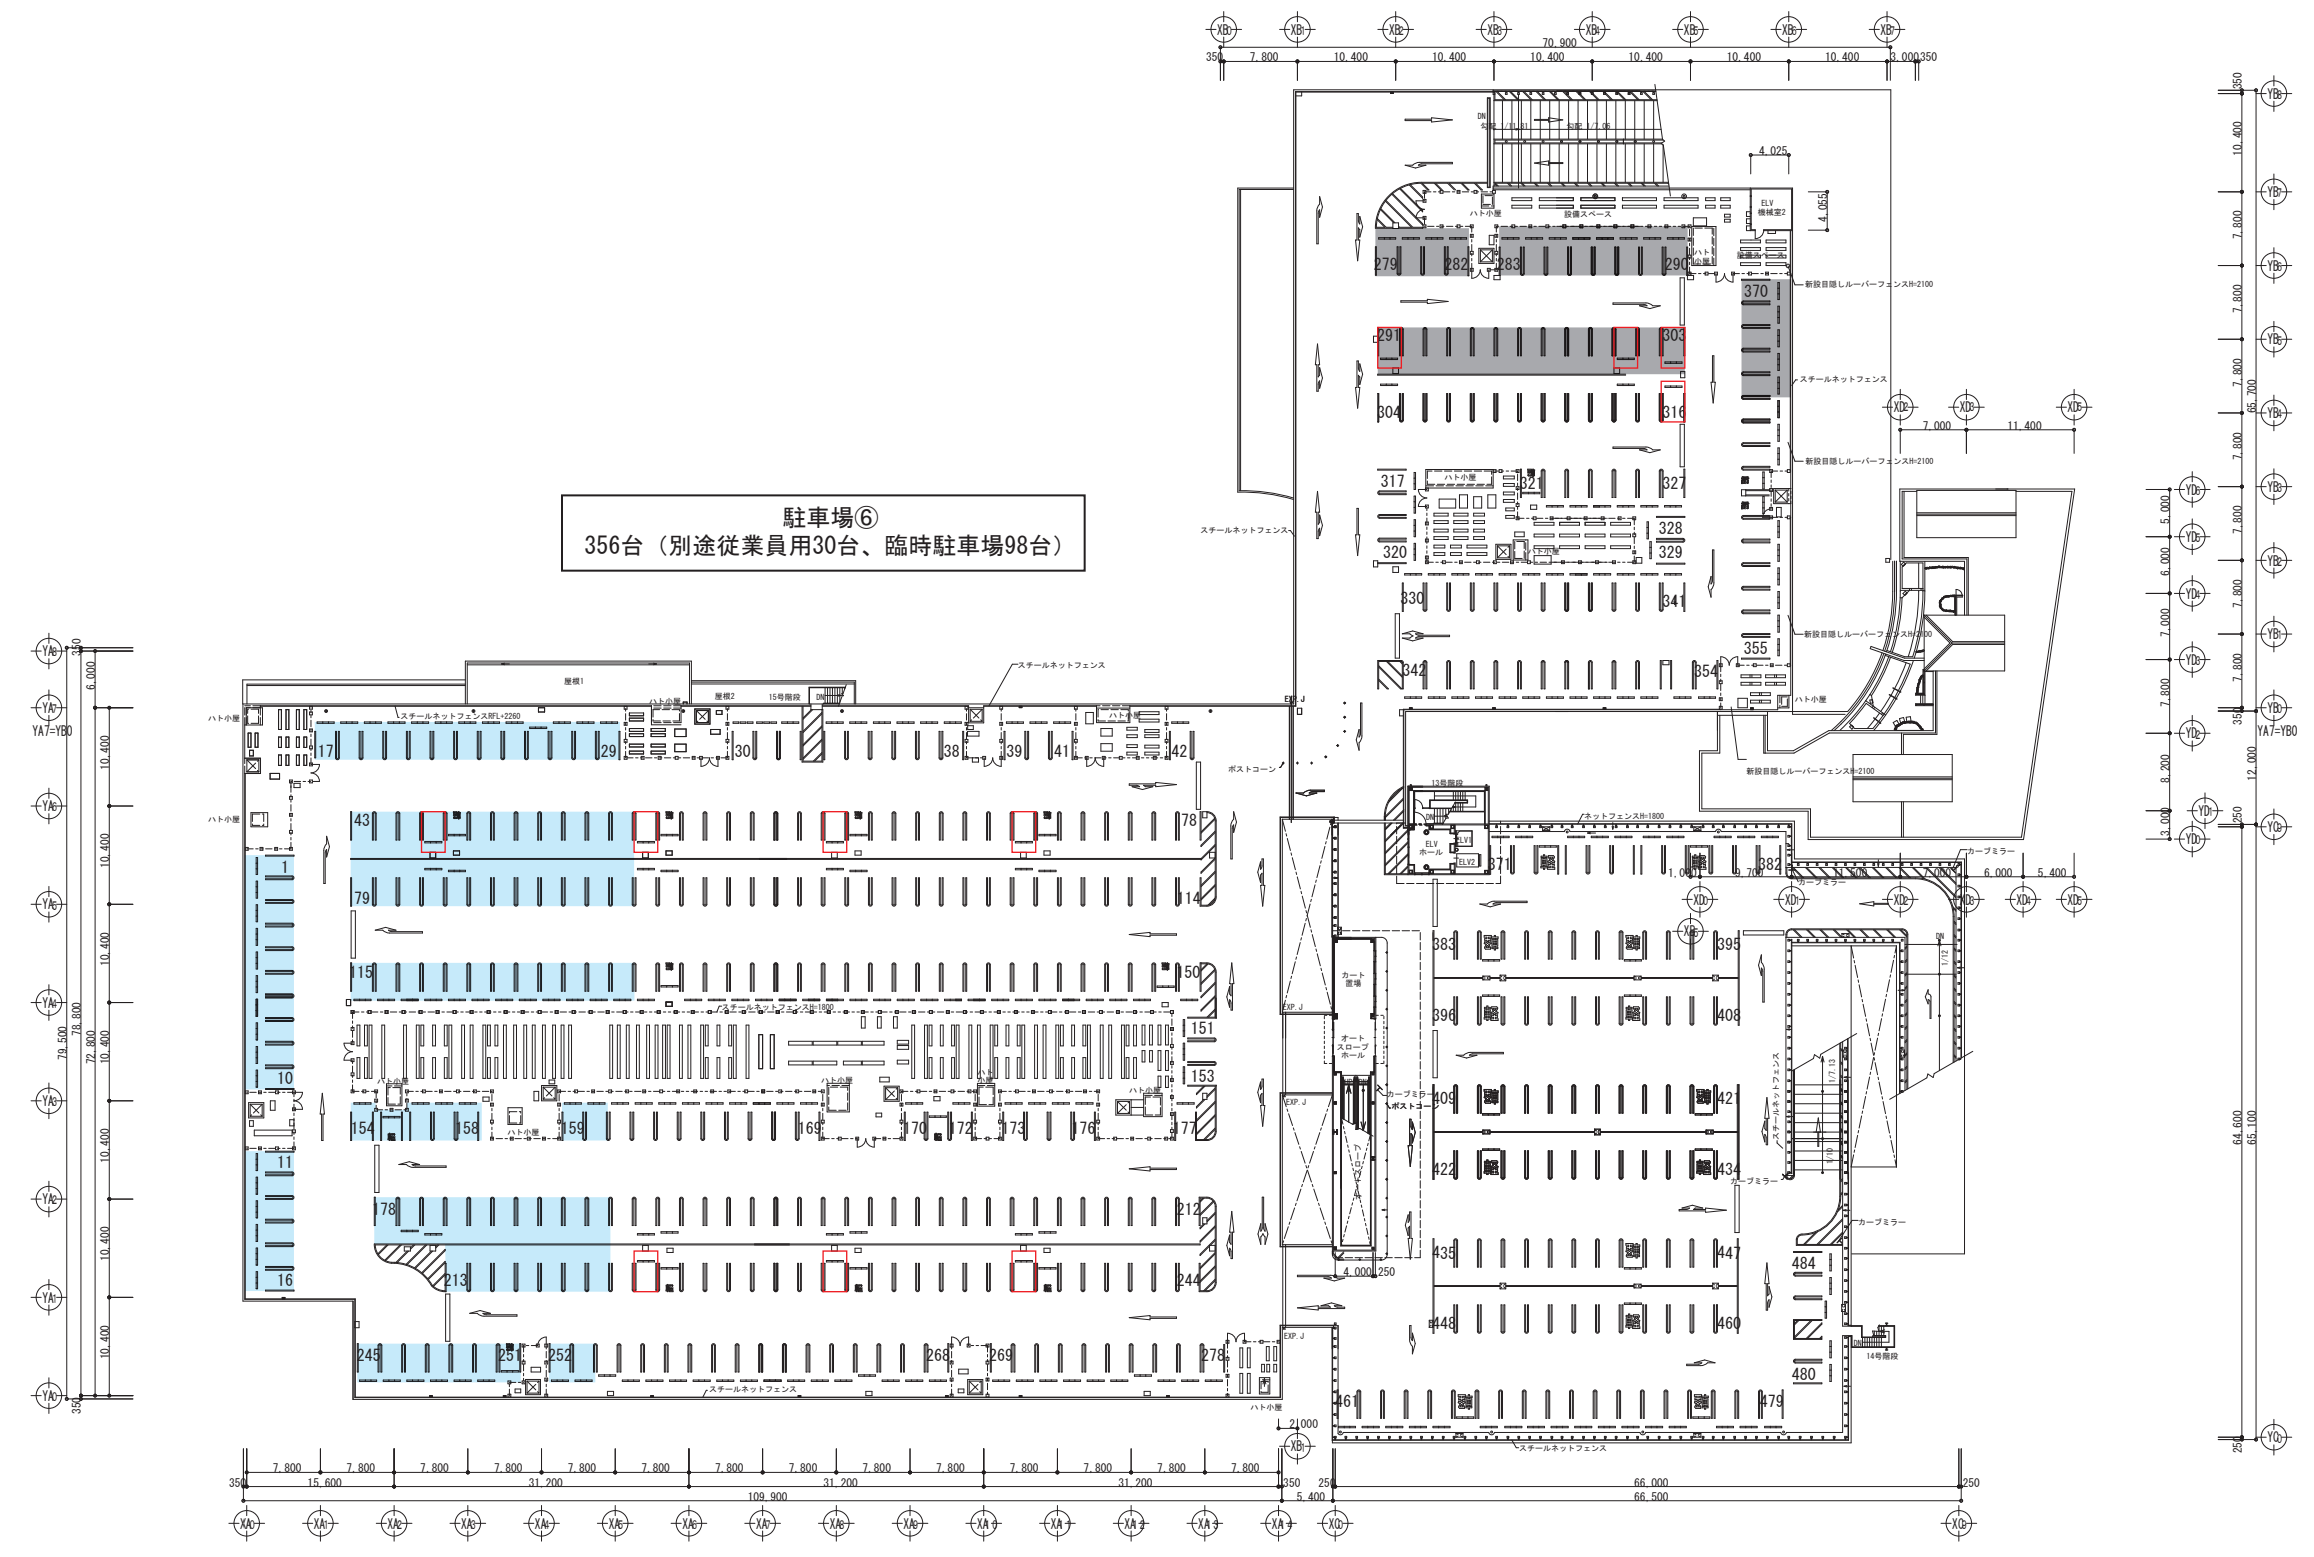

SCALE=1 : 800