

図面 1 広域見取図

SCALE=1:30,000



図面 2 周辺見取図

SCALE=1 : 2, 000



凡例

----- 用途地域境界


通学路

みどりが丘小学校





図面3 用途地域図





SCALE=1:5,000

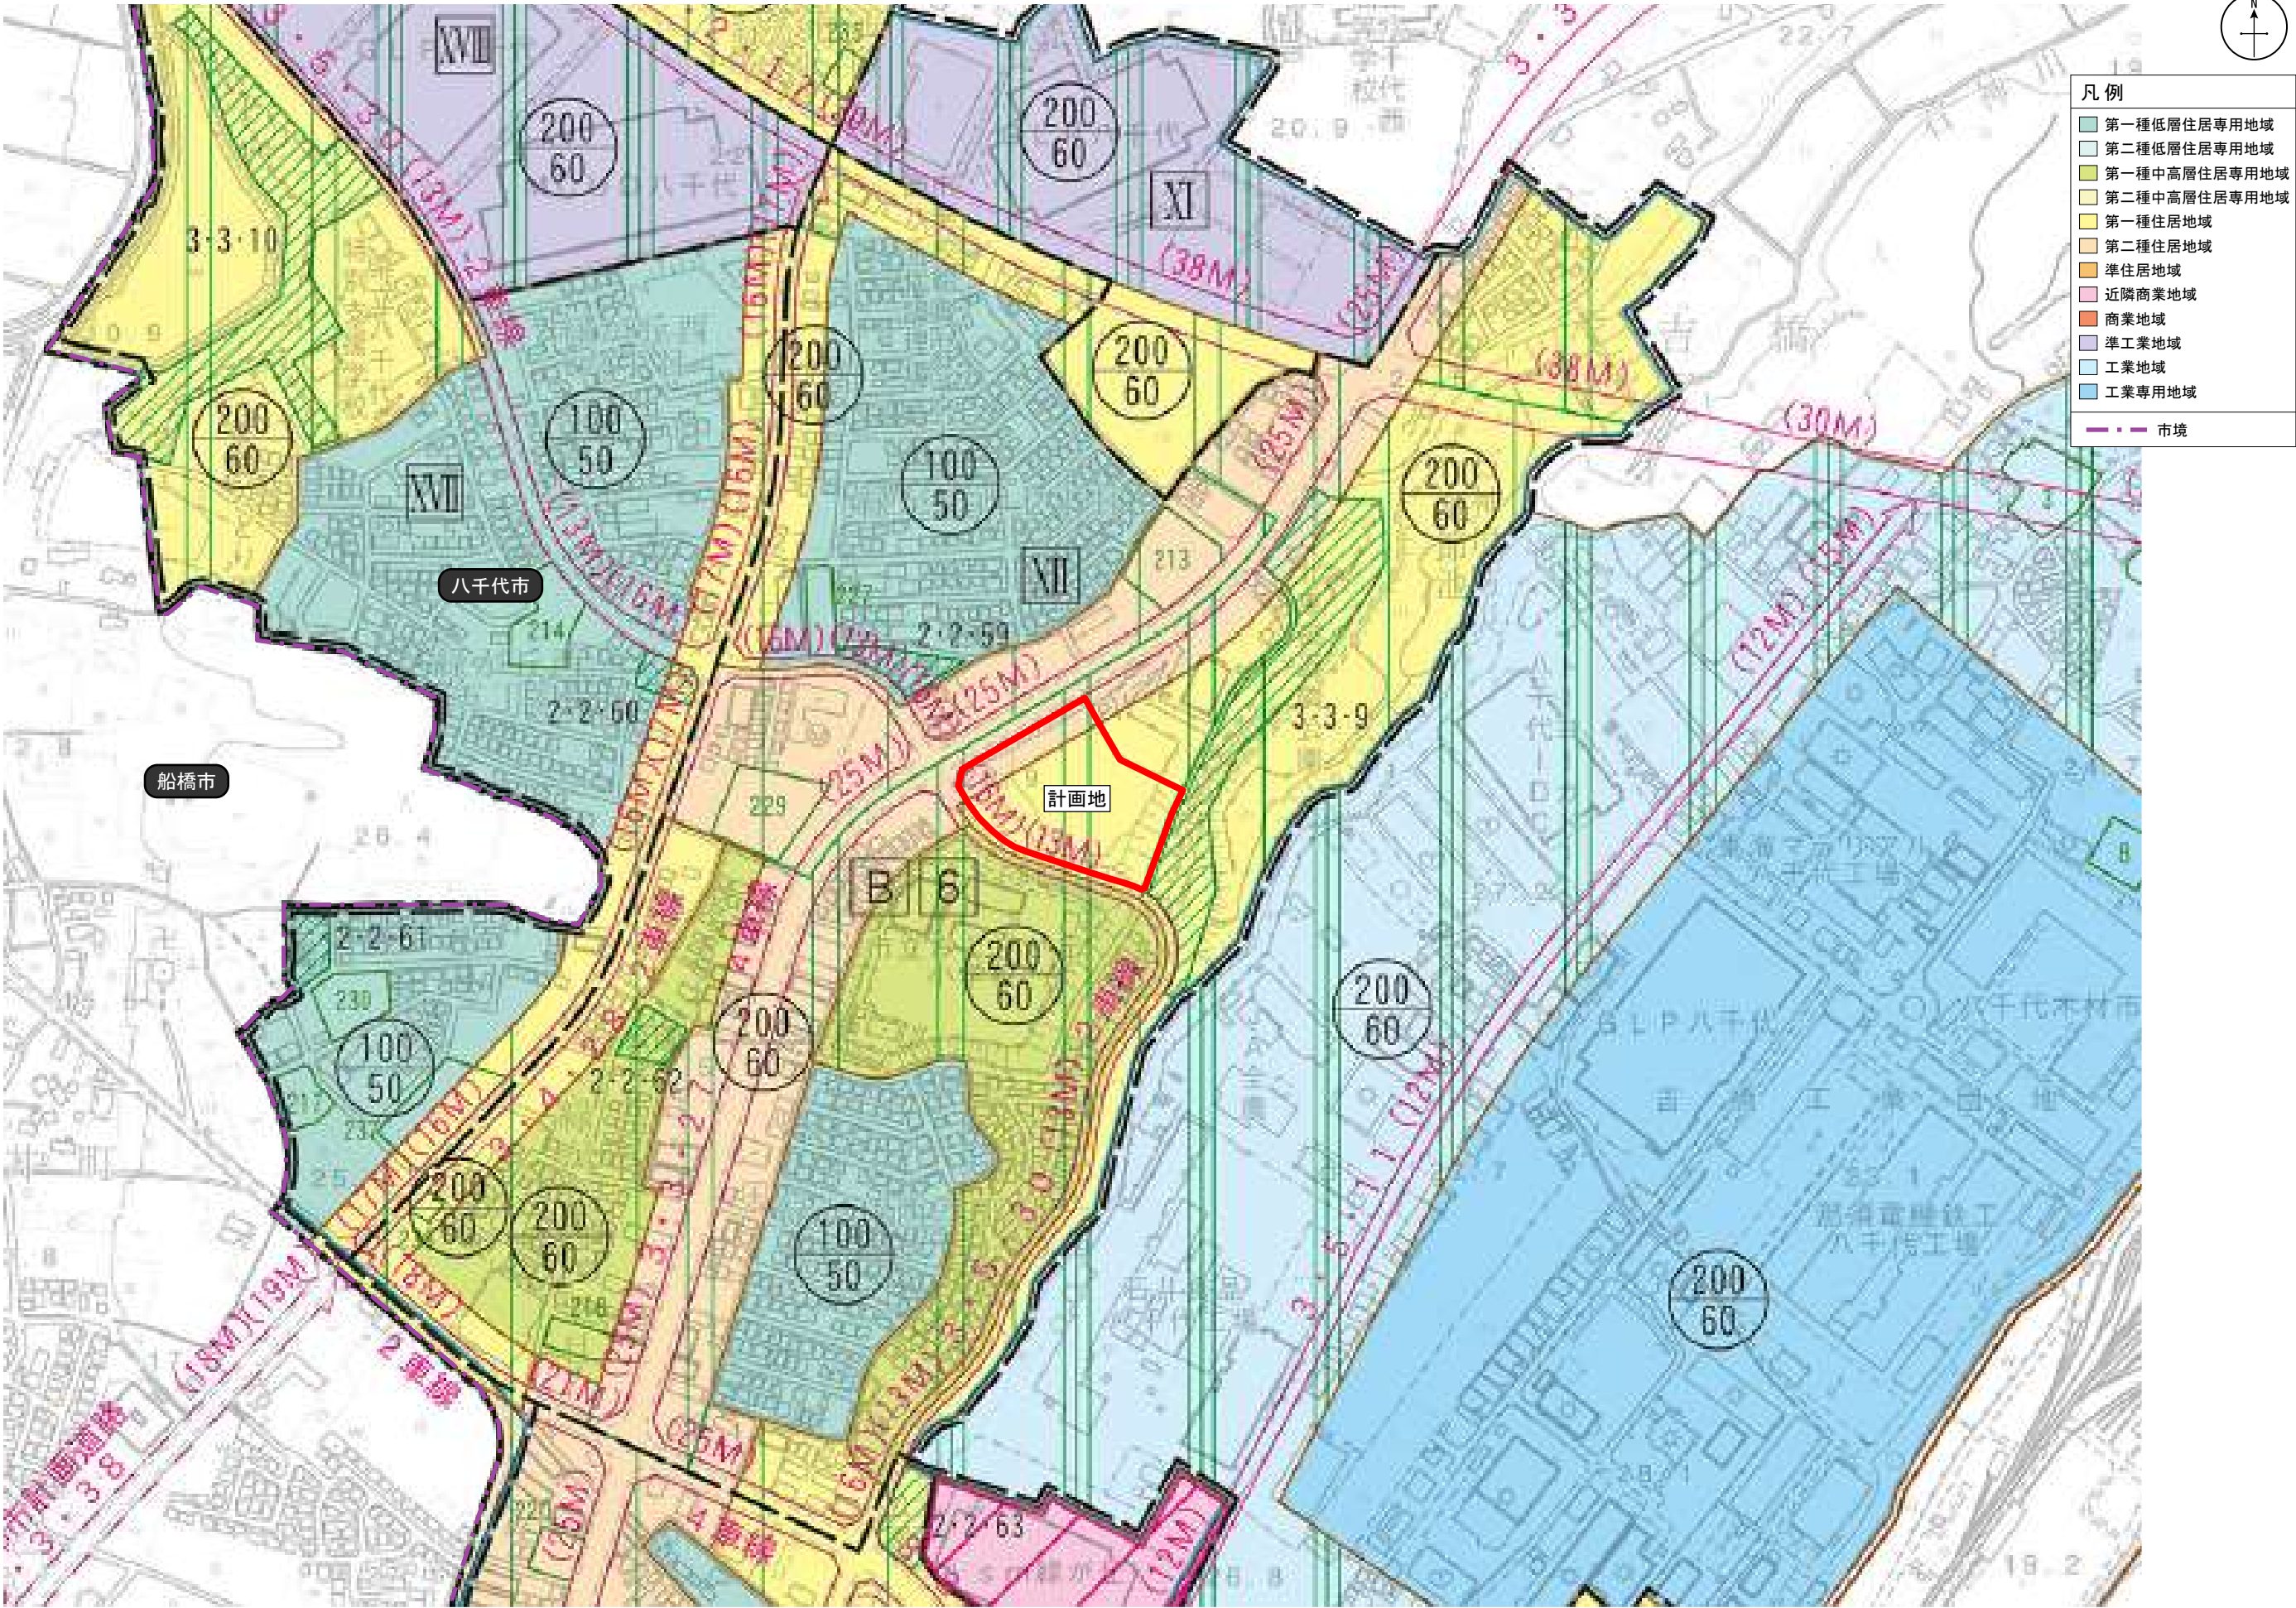

(仮称) ベイシア八千代市緑が丘店

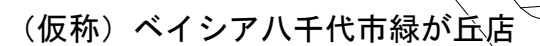


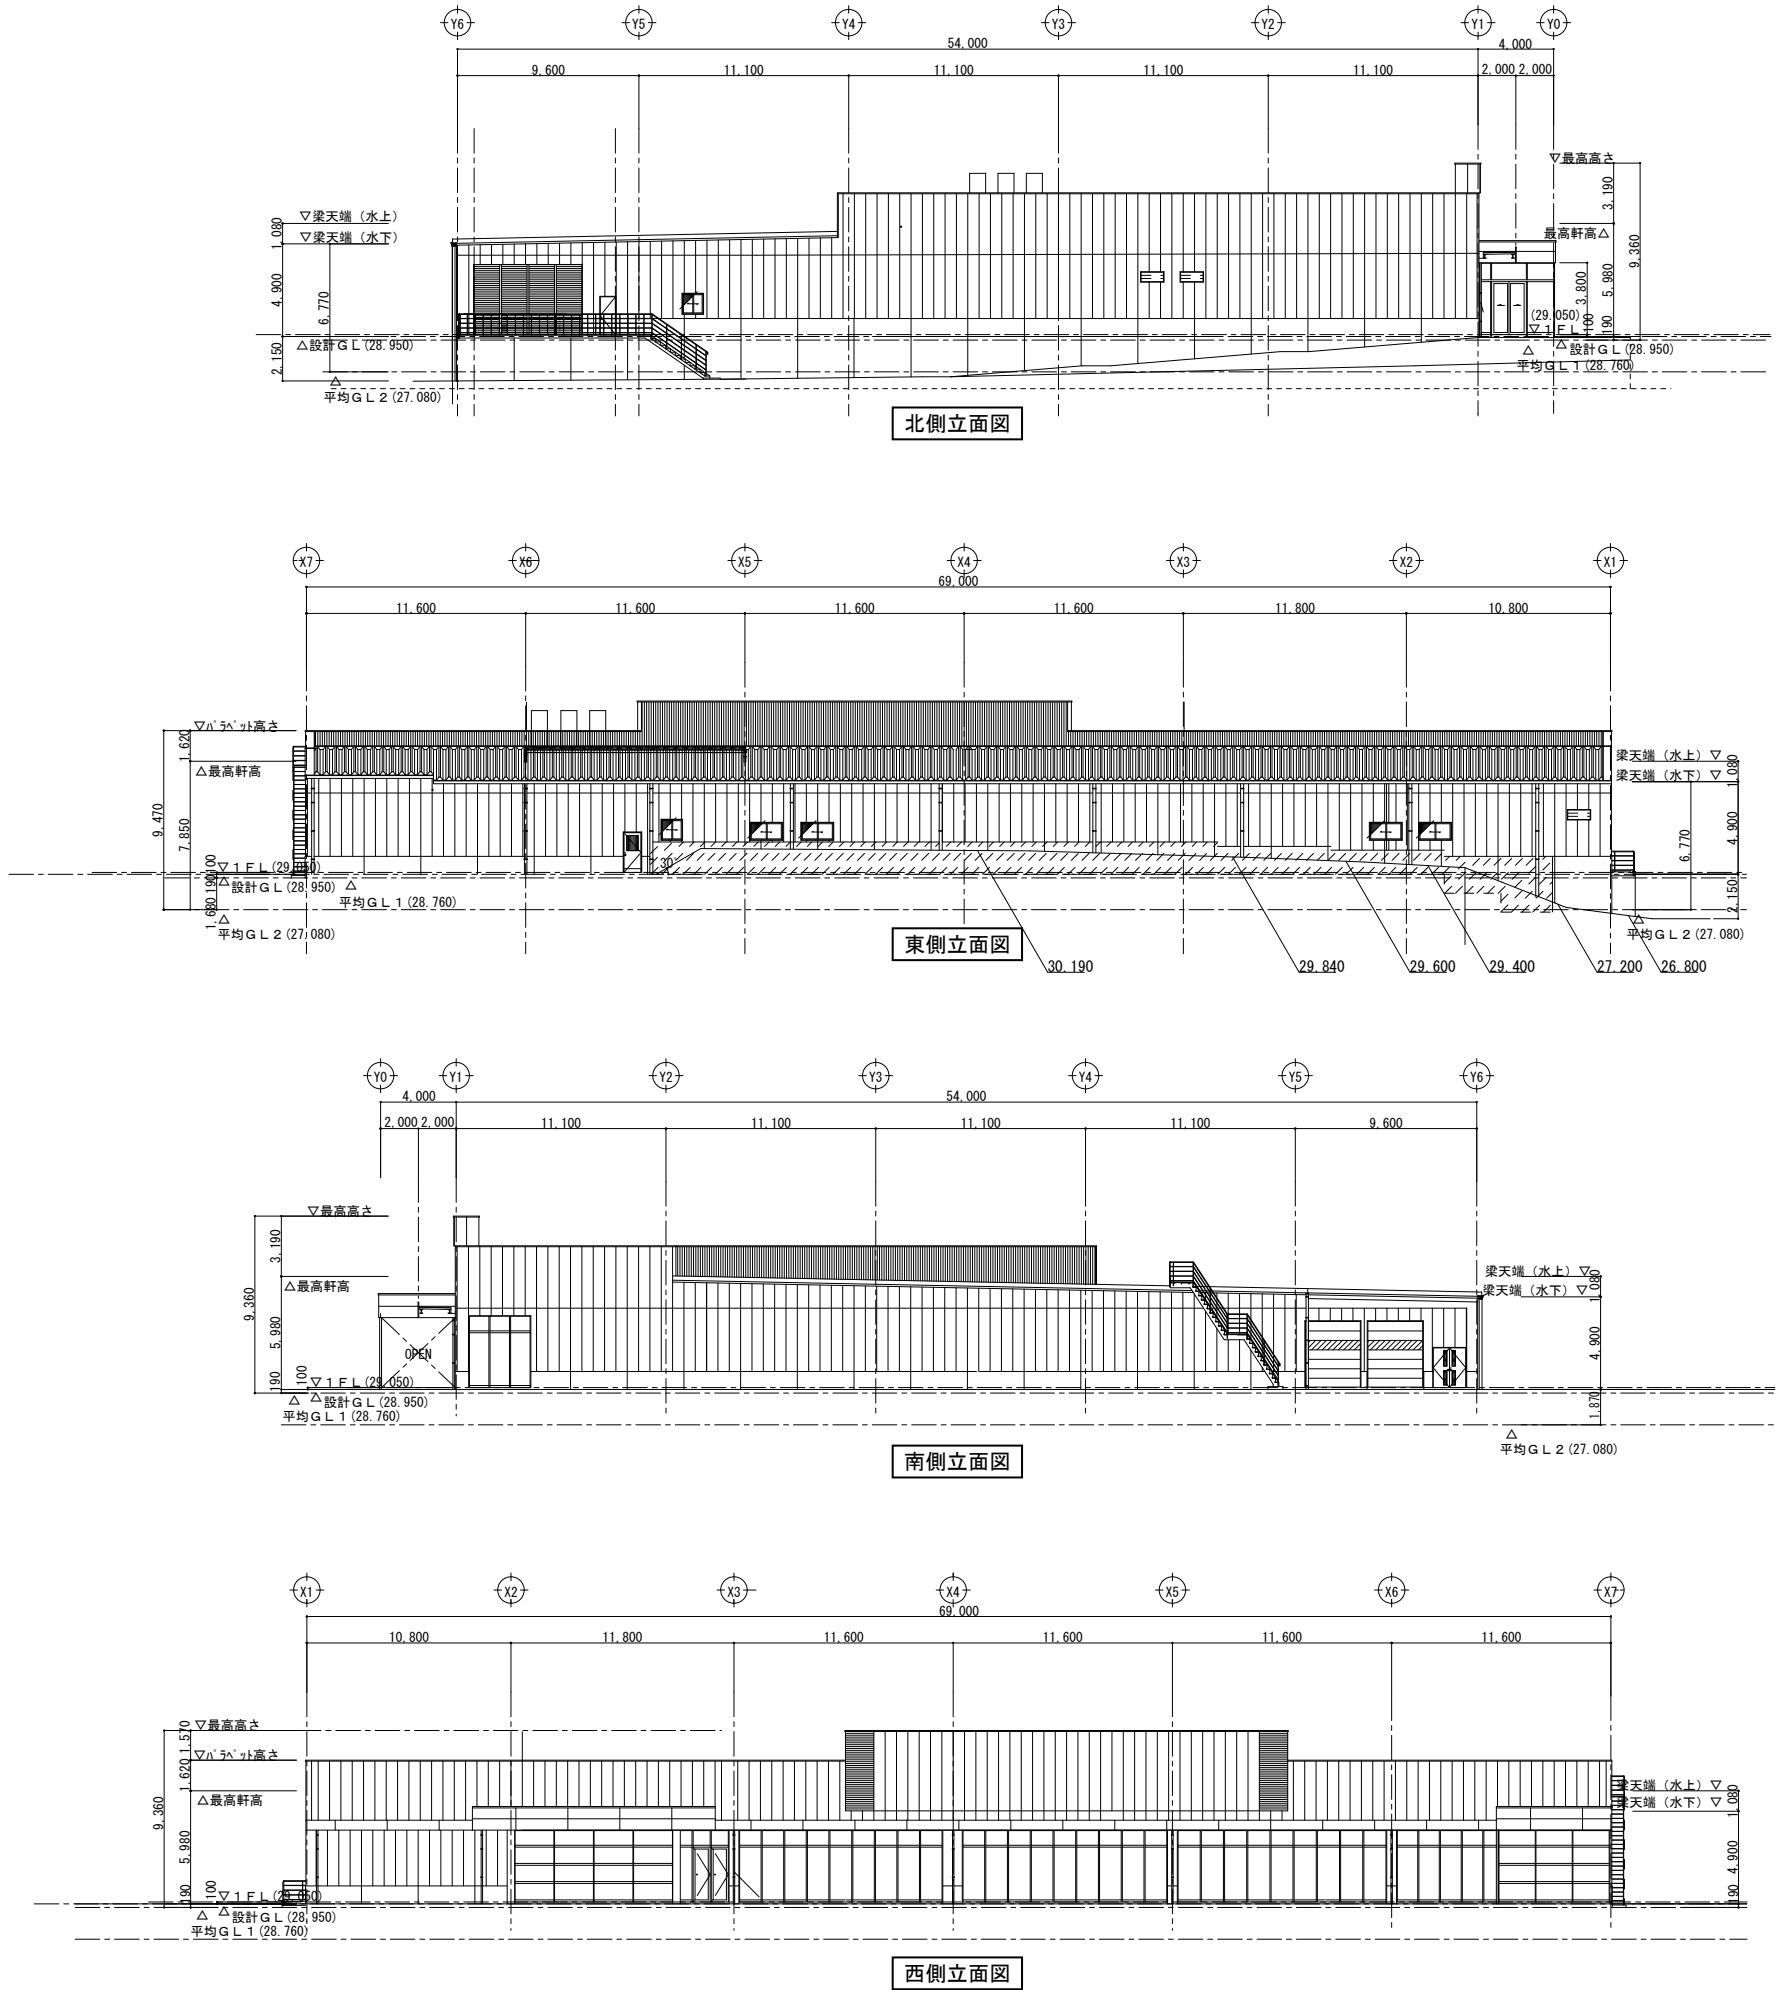

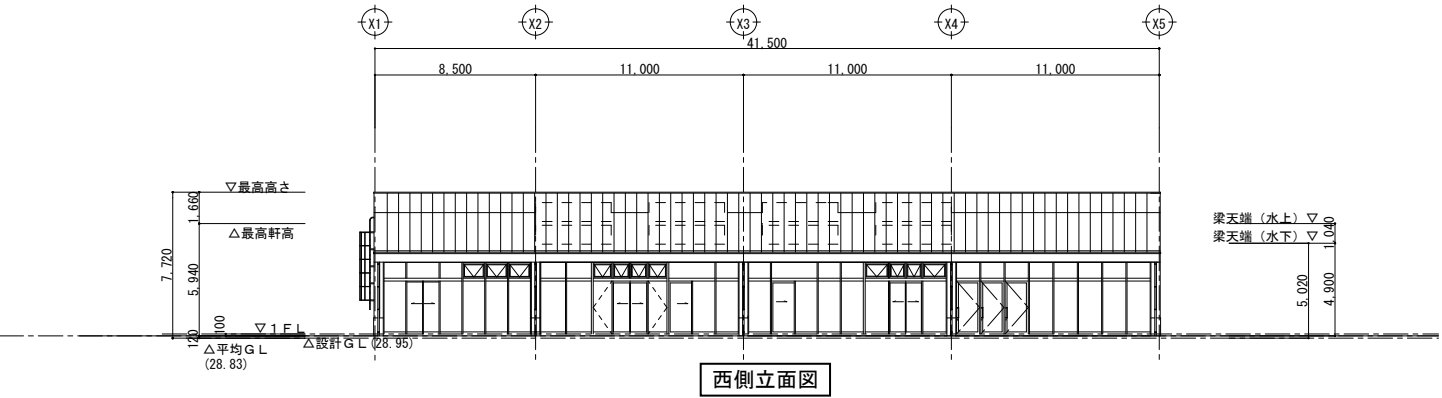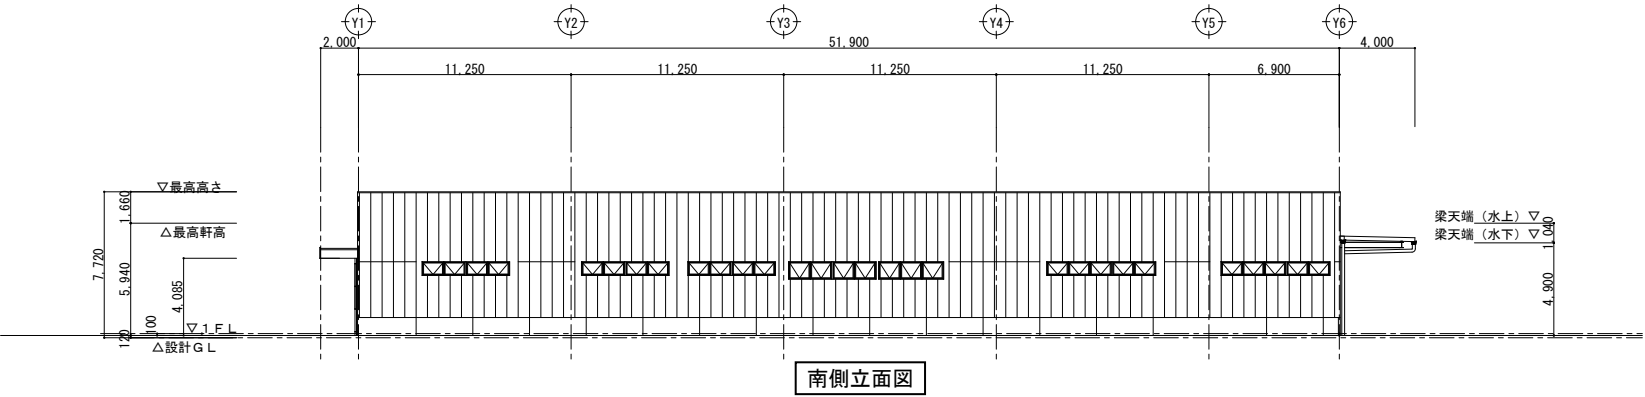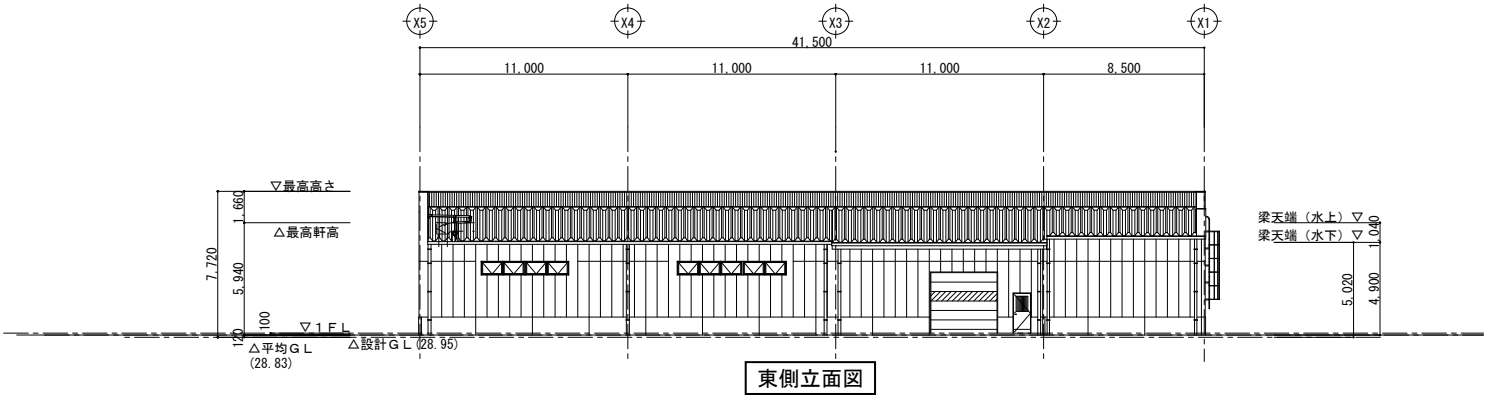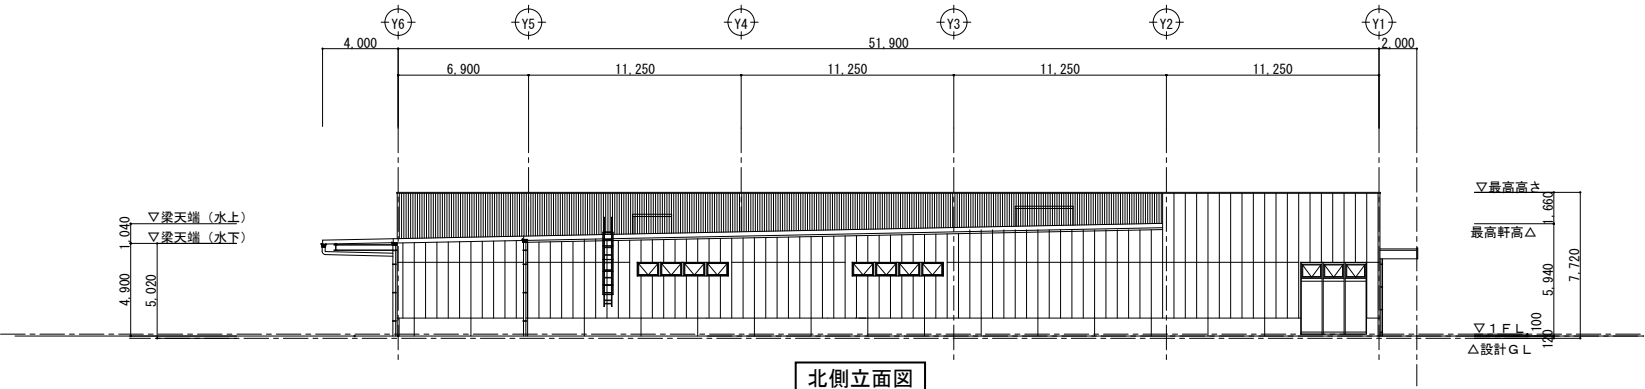



凡 例	
	物販店舗

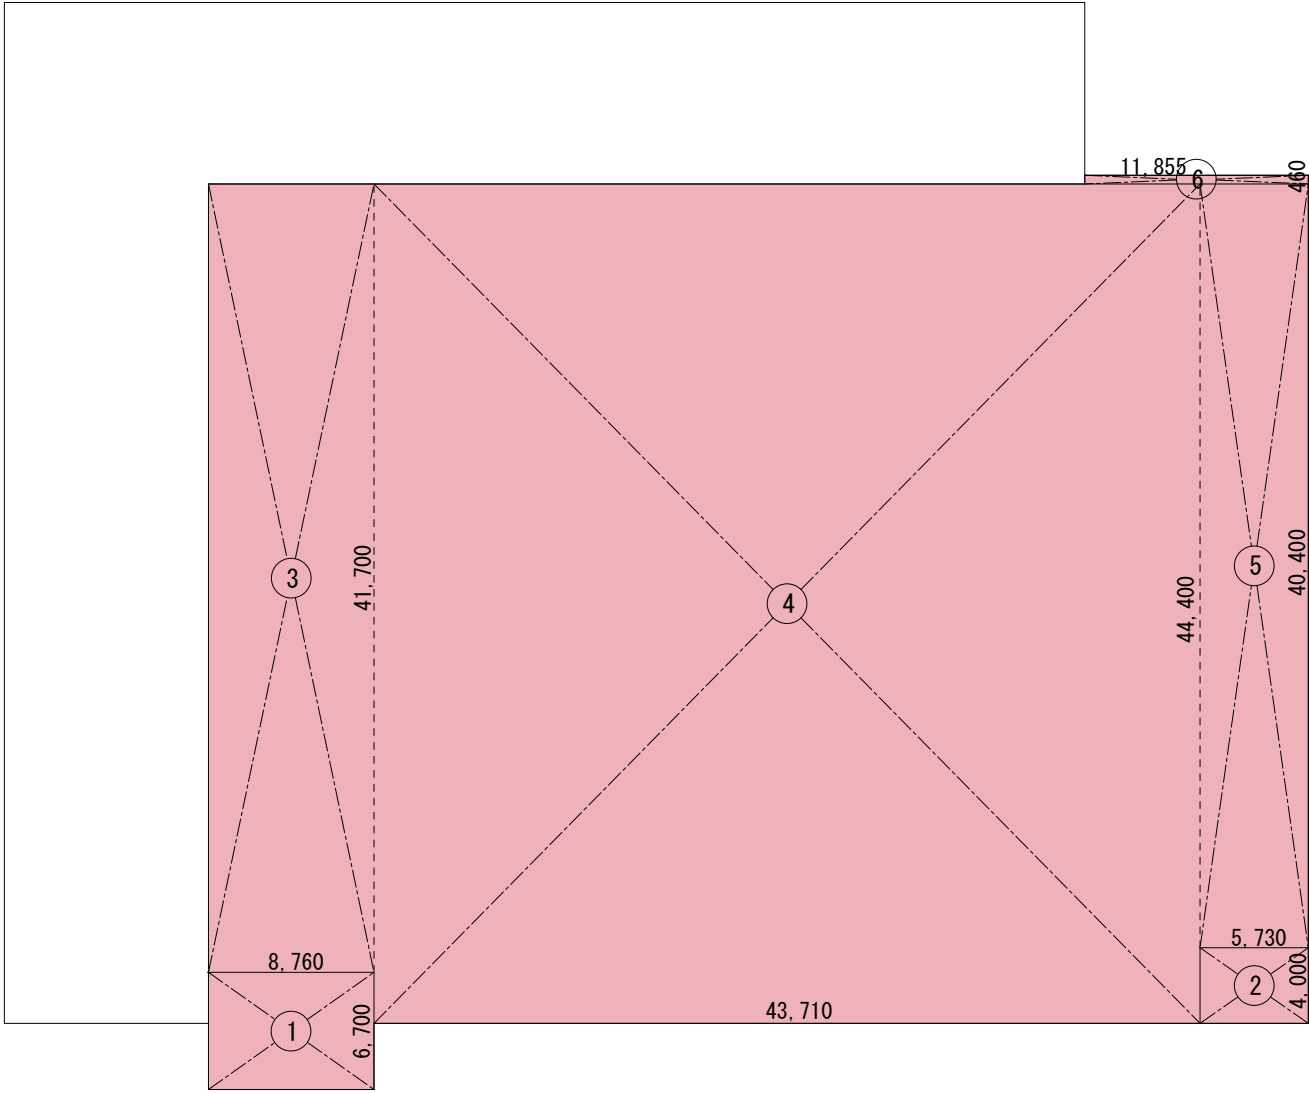


ベイシア棟

■ベイシア棟 面積表

	求積・面積	(㎡)
①	8.760 × 6.700 =	58.692
②	5.730 × 4.000 =	22.920
③	8.760 × 41.700 =	365.292
④	43.710 × 44.400 =	1,940.724
⑤	5.730 × 40.400 =	231.492
⑥	11.855 × 0.460 =	5.453
計		2,624.573

店舗面積
(ベイシア棟)
2,624.57㎡

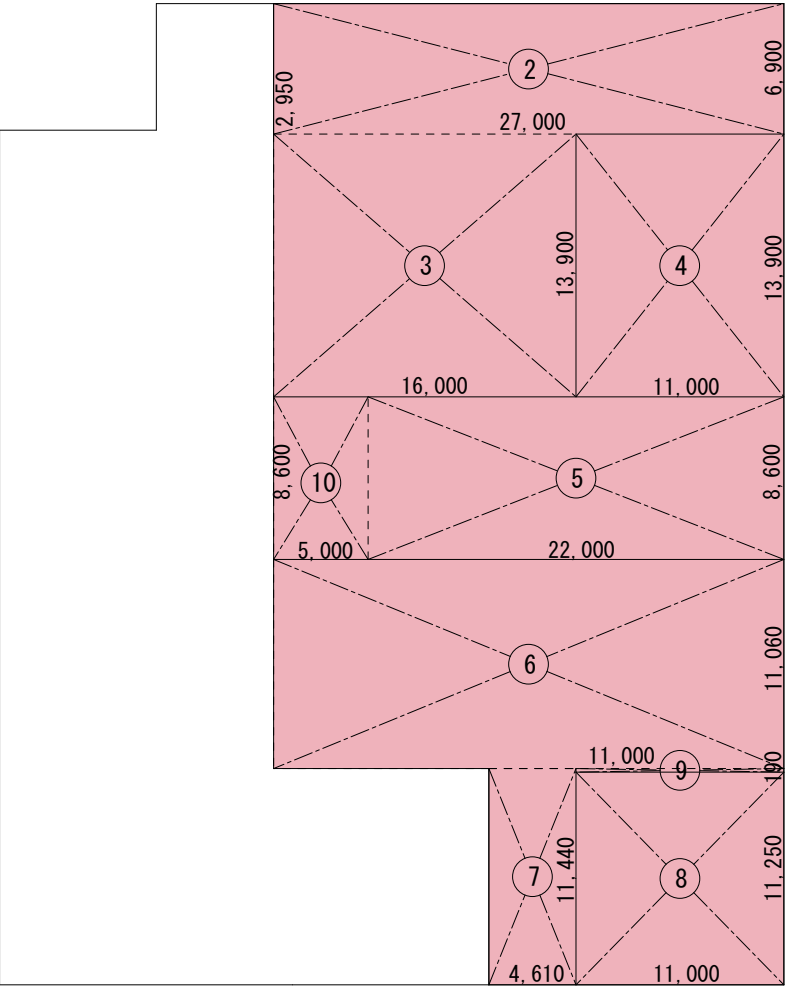

テナント棟

■テナント棟 面積表

	求積・面積	(㎡)
②	27.000 × 6.900 =	186.300
③	16.000 × 13.900 =	222.400
④	11.000 × 13.900 =	152.900
⑤	22.000 × 8.600 =	189.200
⑥	27.000 × 11.060 =	298.620
⑦	4.610 × 11.440 =	52.738
⑧	11.000 × 11.250 =	123.750
⑨	11.000 × 0.190 =	2.090
⑩	5.000 × 8.600 =	43.000
計		1,270.998

店舗面積
(テナント棟)
1,271.00㎡


図面 7 来退店経路図（広域）

SCALE=1:20,000



（仮称）ベイシア八千代市緑が丘店


CALE=1:4,000

 

(仮称) ベイシア八千代市緑が丘店

図面 9 騒音源及び予測地点配置図

SCALE=1:1,000

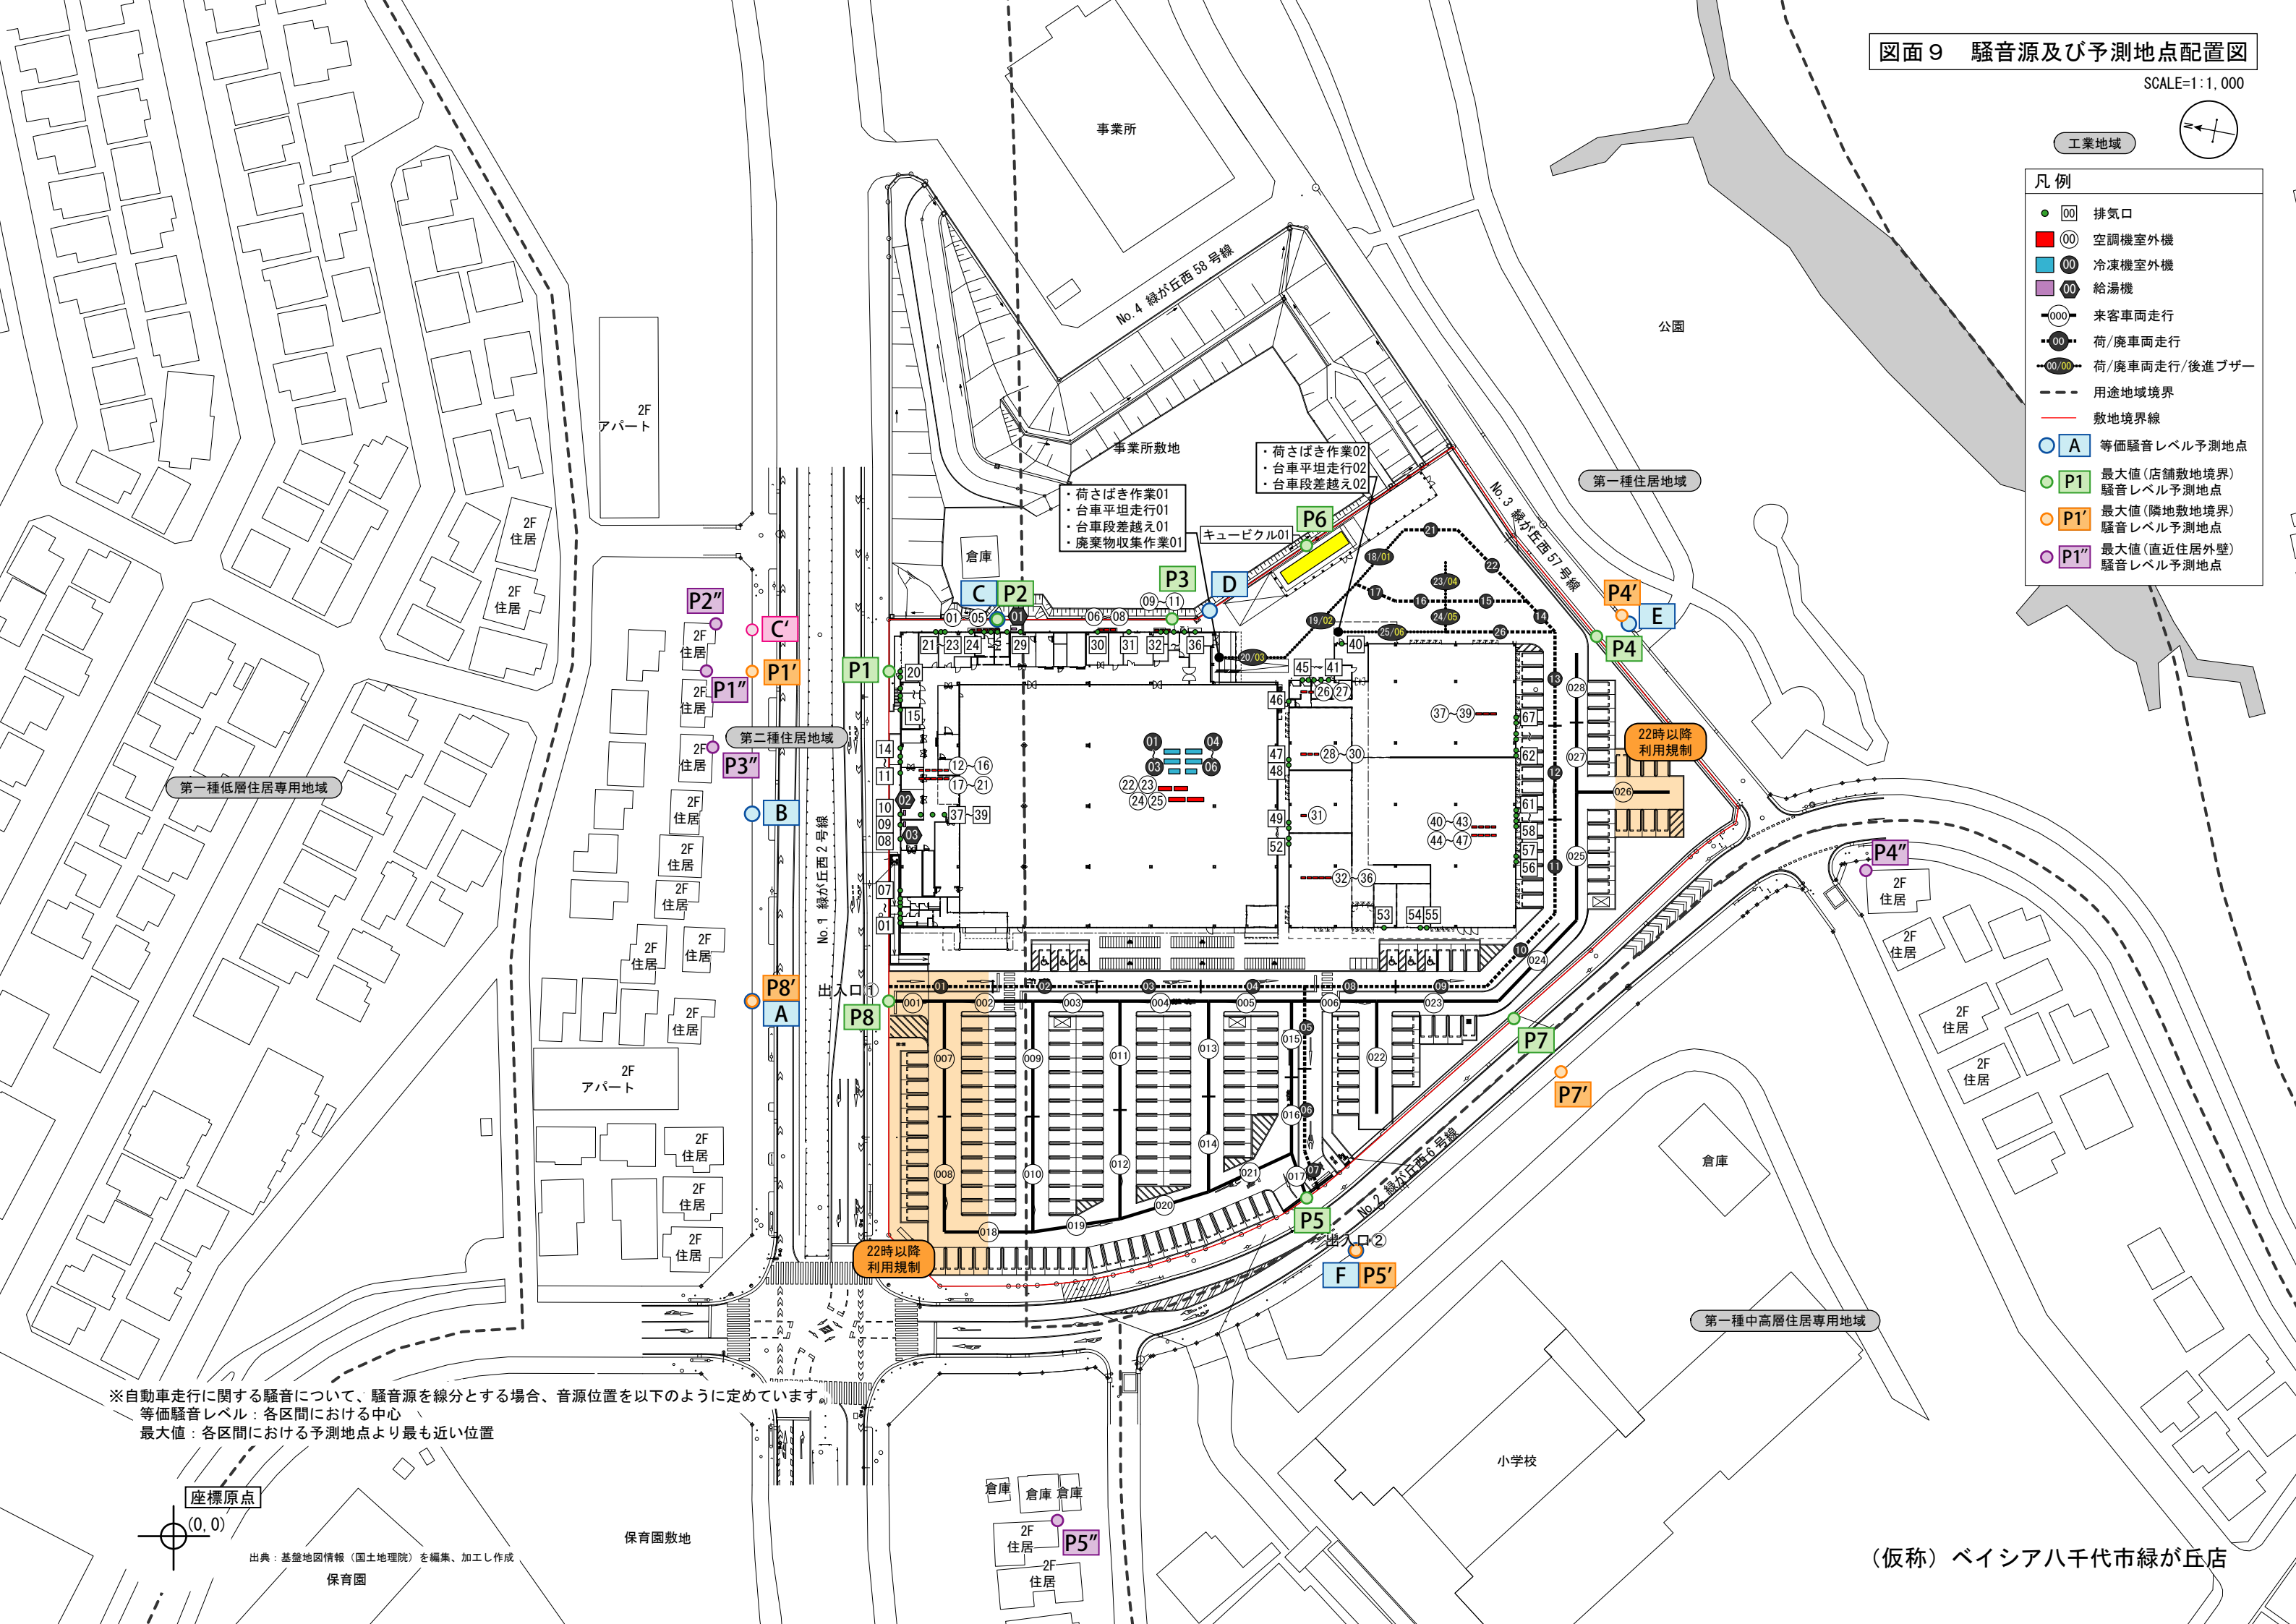

- 凡例
- 00 排気口
 - 00 空調機室外機
 - 00 冷凍機室外機
 - 00 給湯機
 - 000 来客車両走行
 - 00 荷/廃車両走行
 - 00/00 荷/廃車両走行/後進ブザー
 - - - 用途地域境界
 - 敷地境界線
 - A 等価騒音レベル予測地点
 - P1 最大値(店舗敷地境界)騒音レベル予測地点
 - P1' 最大値(隣地敷地境界)騒音レベル予測地点
 - P1'' 最大値(直近住居外壁)騒音レベル予測地点

※自動車走行に関する騒音について、騒音源を線分とする場合、音源位置を以下のように定めています
等価騒音レベル：各区分における中心
最大値：各区分における予測地点より最も近い位置

出典：基盤地図情報(国土地理院)を編集、加工し作成

(仮称) ベイシア八千代市緑が丘店