

図面 1 広域見取図

SCALE=1:30,000



図面 2 周辺見取図

SCALE=1:2,000



凡 例


----- 用途地域境界

通学路

船橋市立行田東小学校


船橋市立塚田南小学校



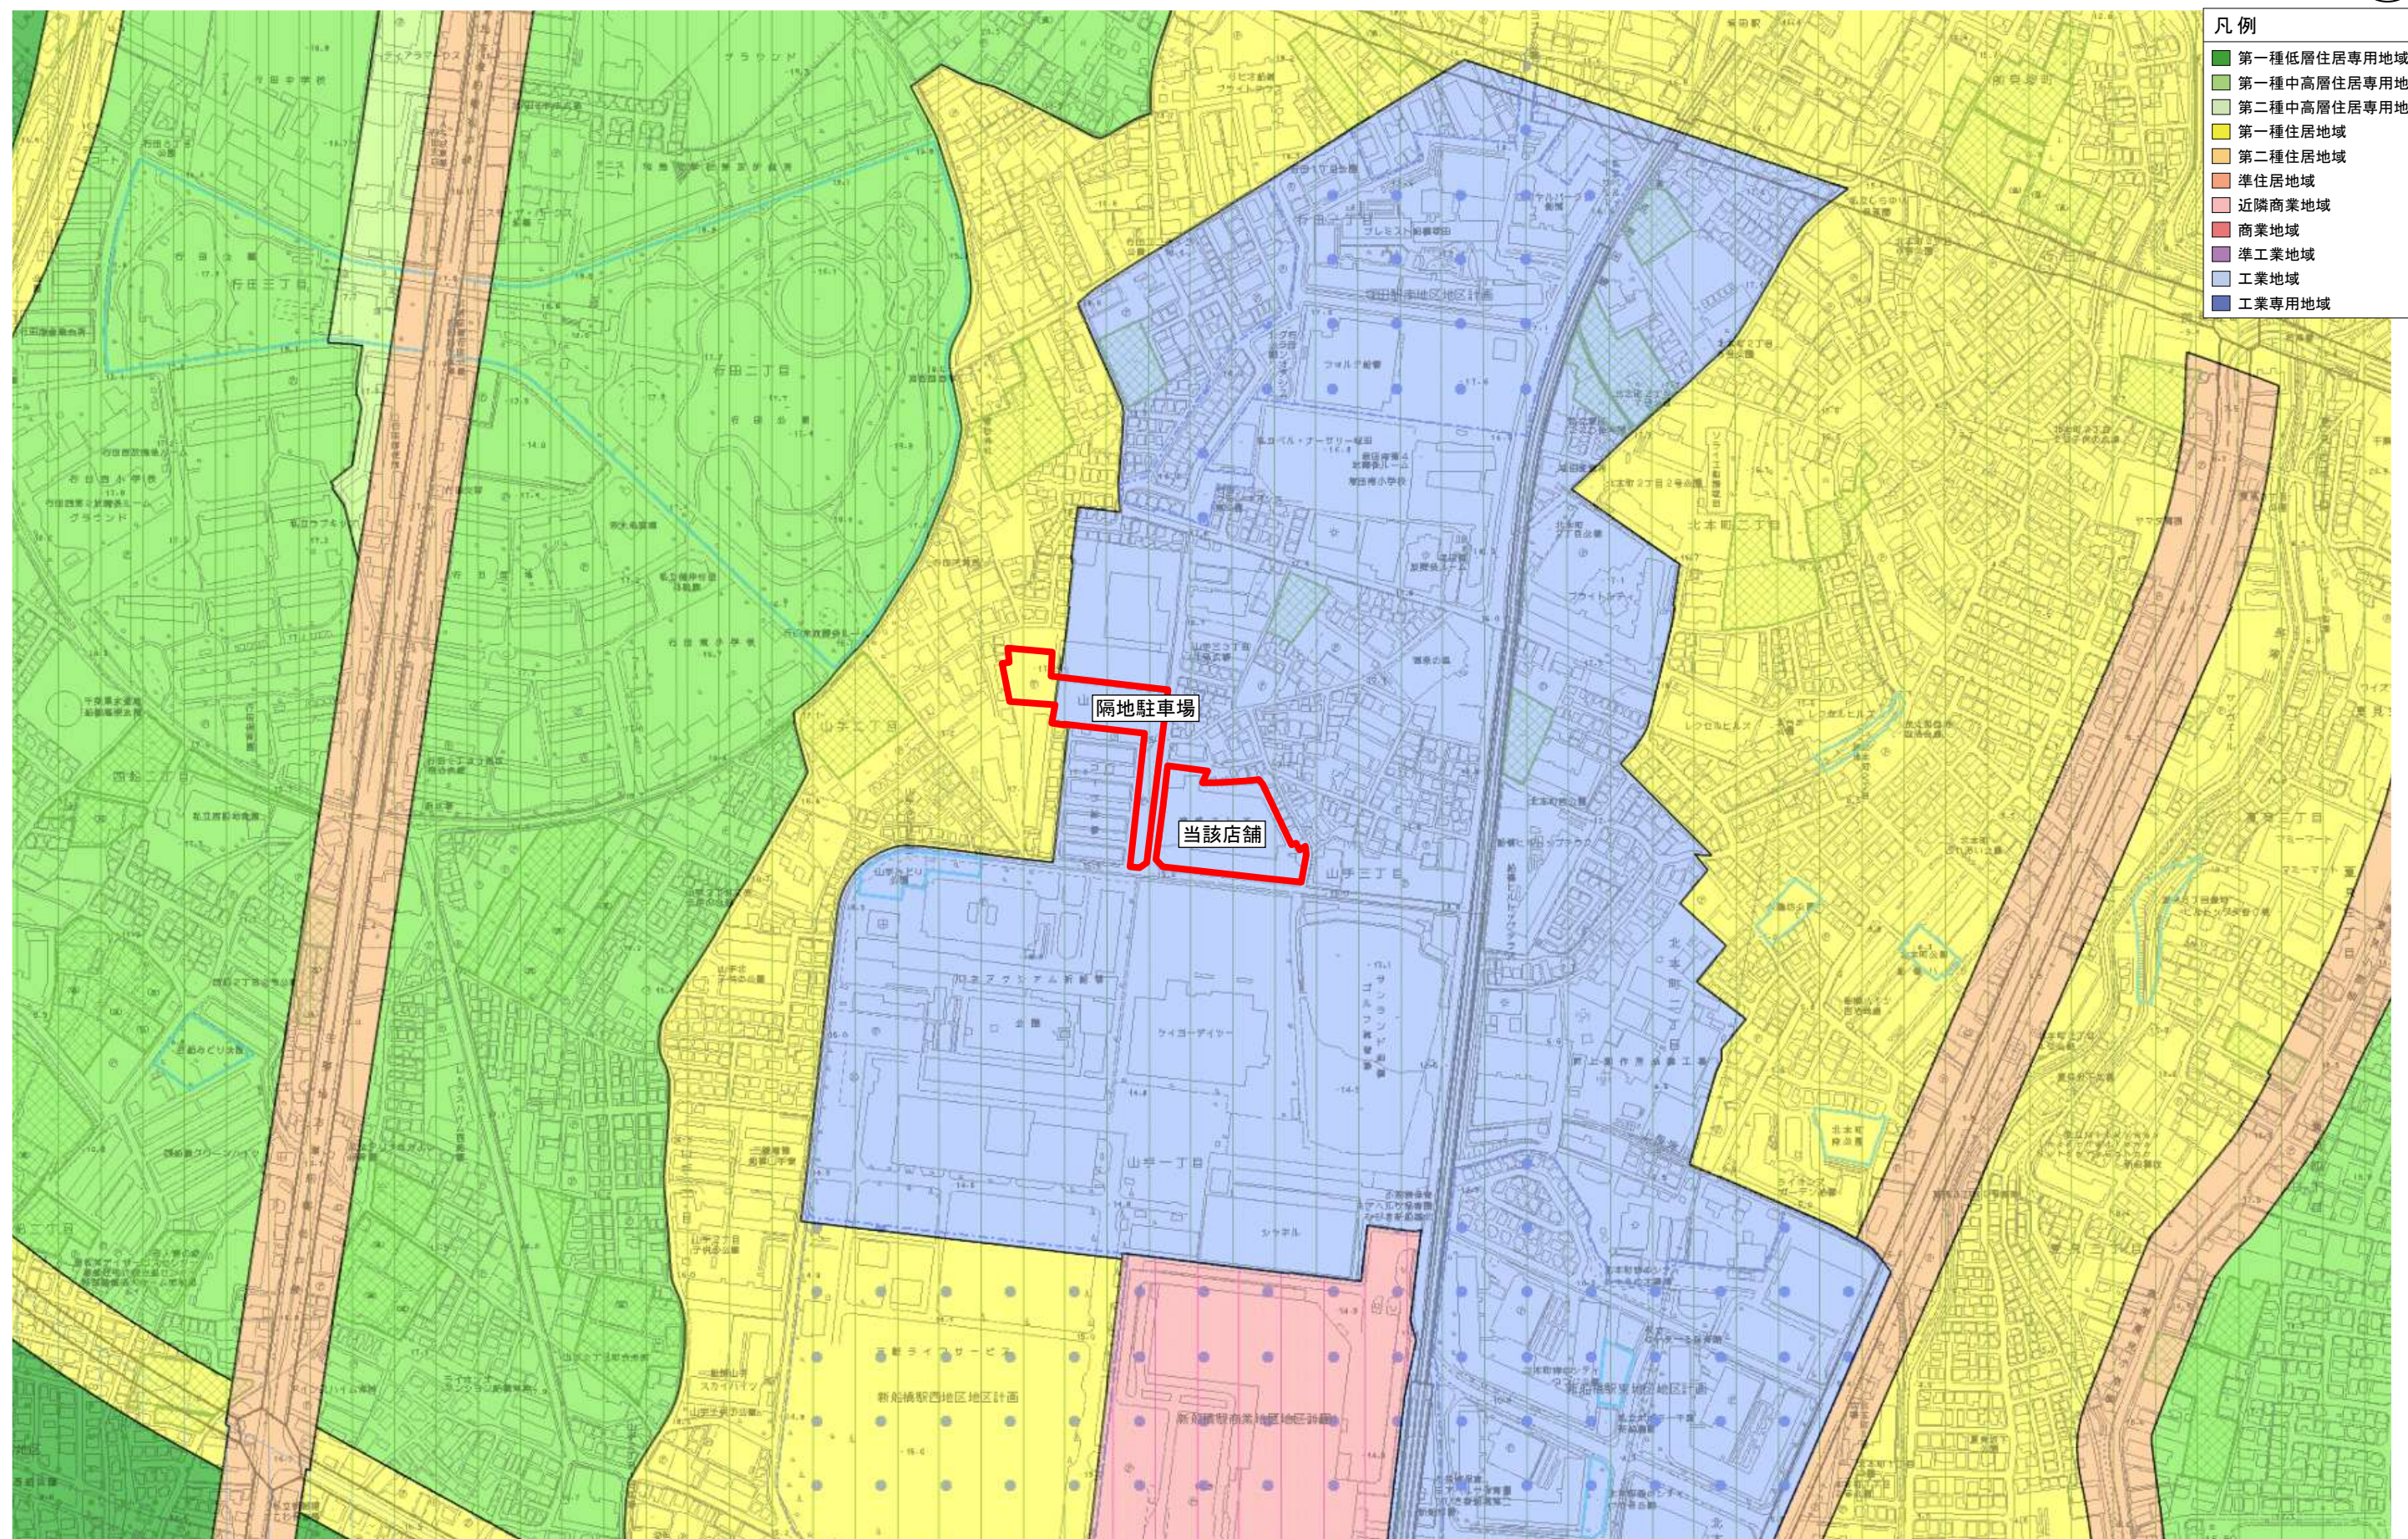



凡 例	
	物販店舗
	荷さばき施設
1: $10 \times 6.8 = 68\text{m}^2$	
2: $(12 \times 5) + (8 \times 5 \div 2) = 80\text{m}^2$	
3: $11 \times 5 = 55\text{m}^2$	
計 203 m^2	
	廃棄物保管施設
	駐輪場
	自動二輪
	業務用駐車場 6台
	敷地境界線
	店舗入口

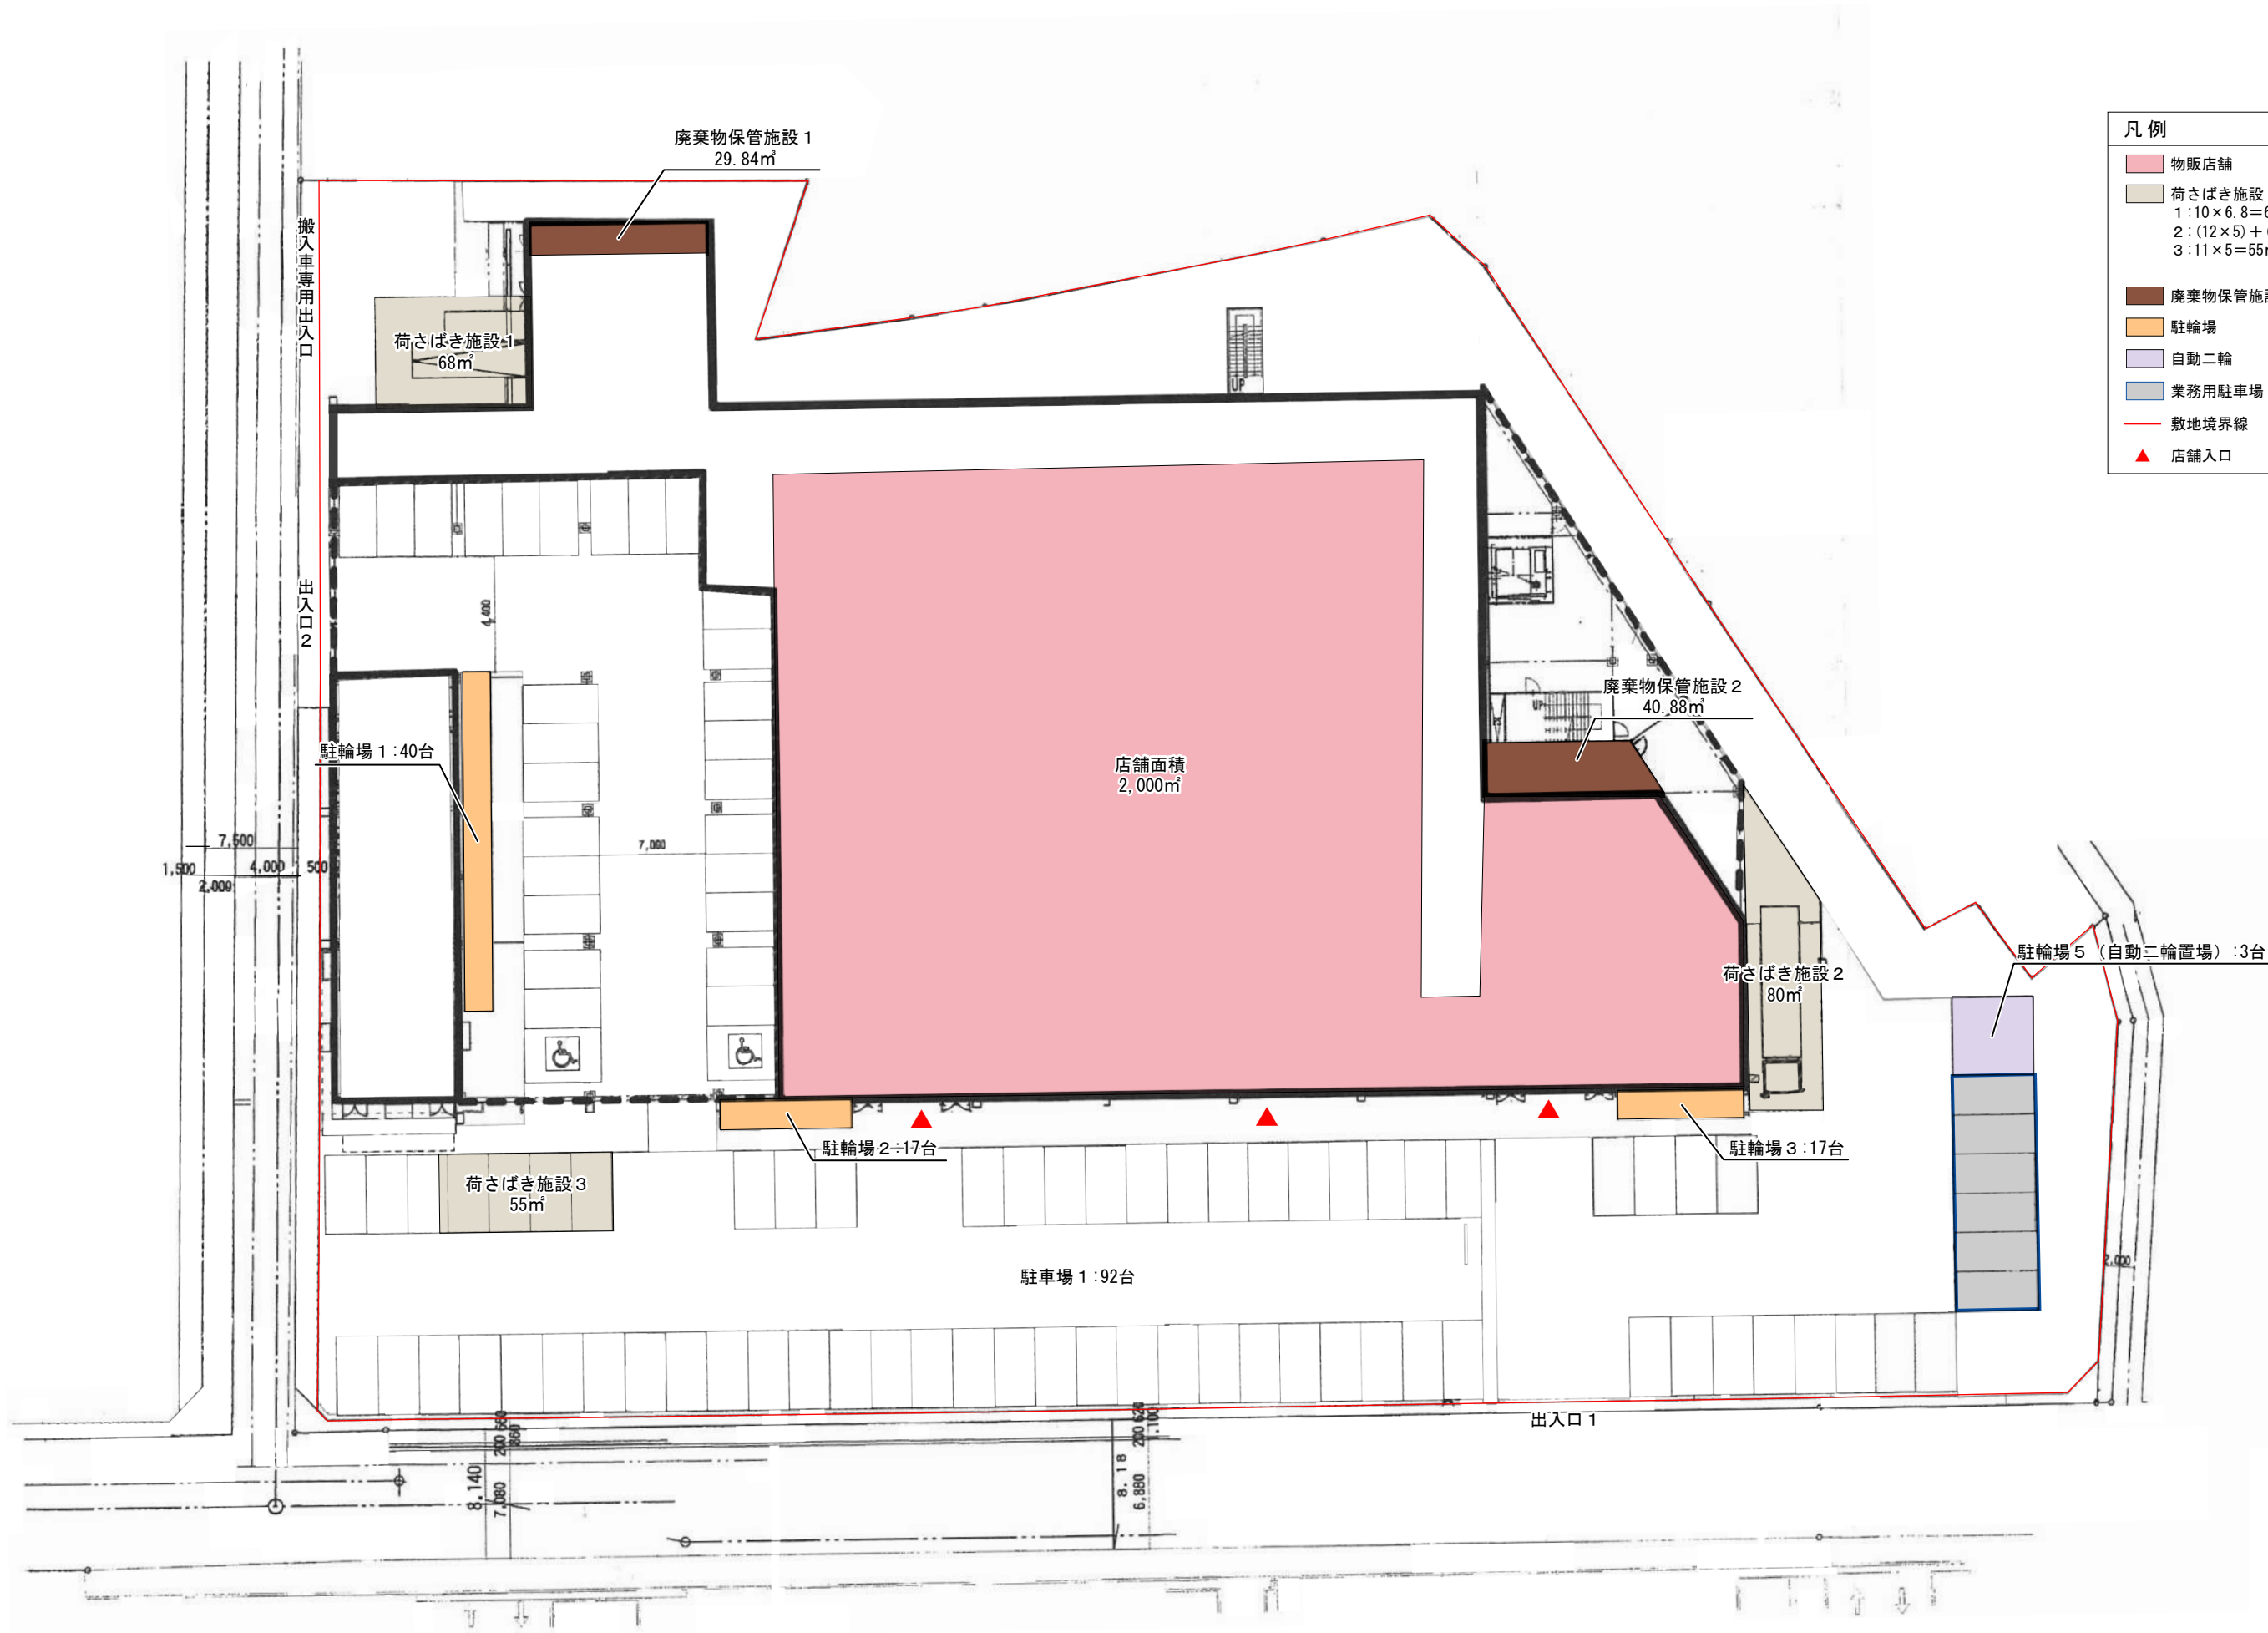


図面 4-2 建物配置図及び1階平面図（変更後）

SCALE=1:400



凡 例

- 物販店舗
- 荷さばき施設
1: $10 \times 6.8 = 68\text{m}^2$
2: $(12 \times 5) + (8 \times 5 \div 2) = 80\text{m}^2$
3: $11 \times 5 = 55\text{m}^2$
計 203 m^2
- 廃棄物保管施設
- 駐輪場 31台（総収容台数 143台）
- 自動二輪
- 業務用駐車場 6台
- 敷地境界線
- 来店経路
- 退店経路
- 自転車動線
- 店舗入口
- 駐車場夜間利用制限

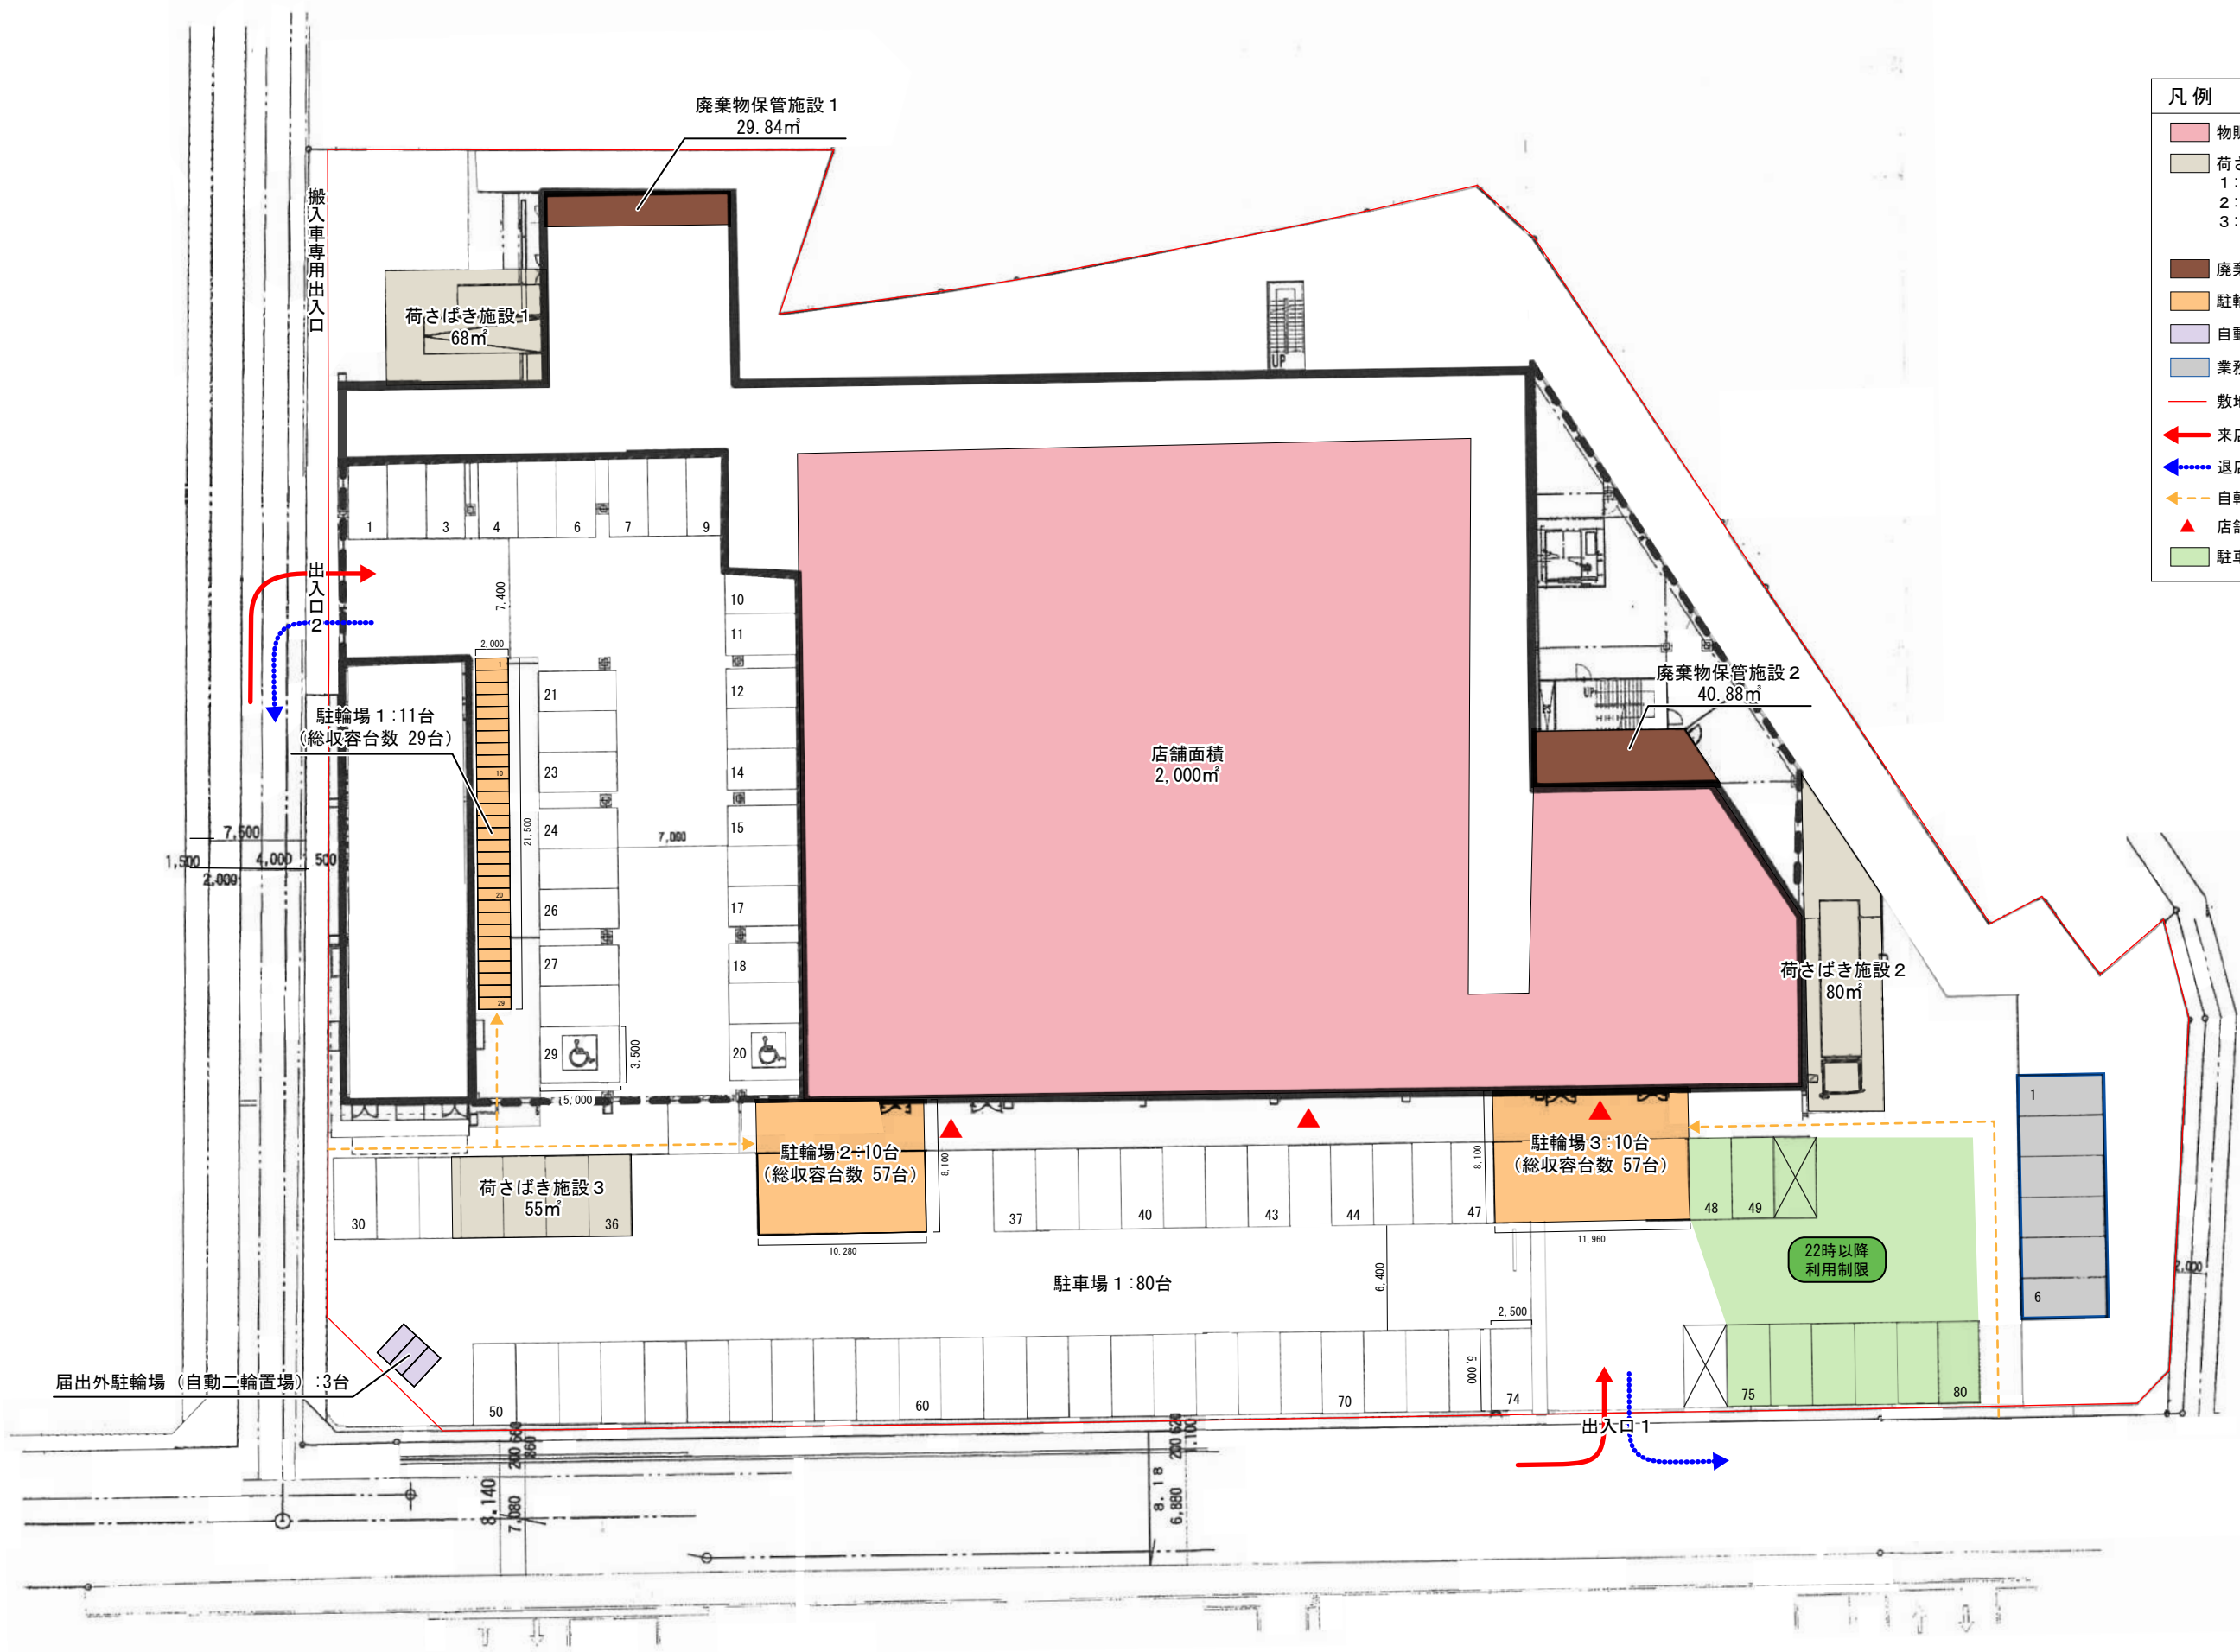


図面 5 - 1 駐車場 2 平面図 (変更前)

SCALE=1:800



凡 例

- 従業員用駐車場 48台
- 敷地境界線

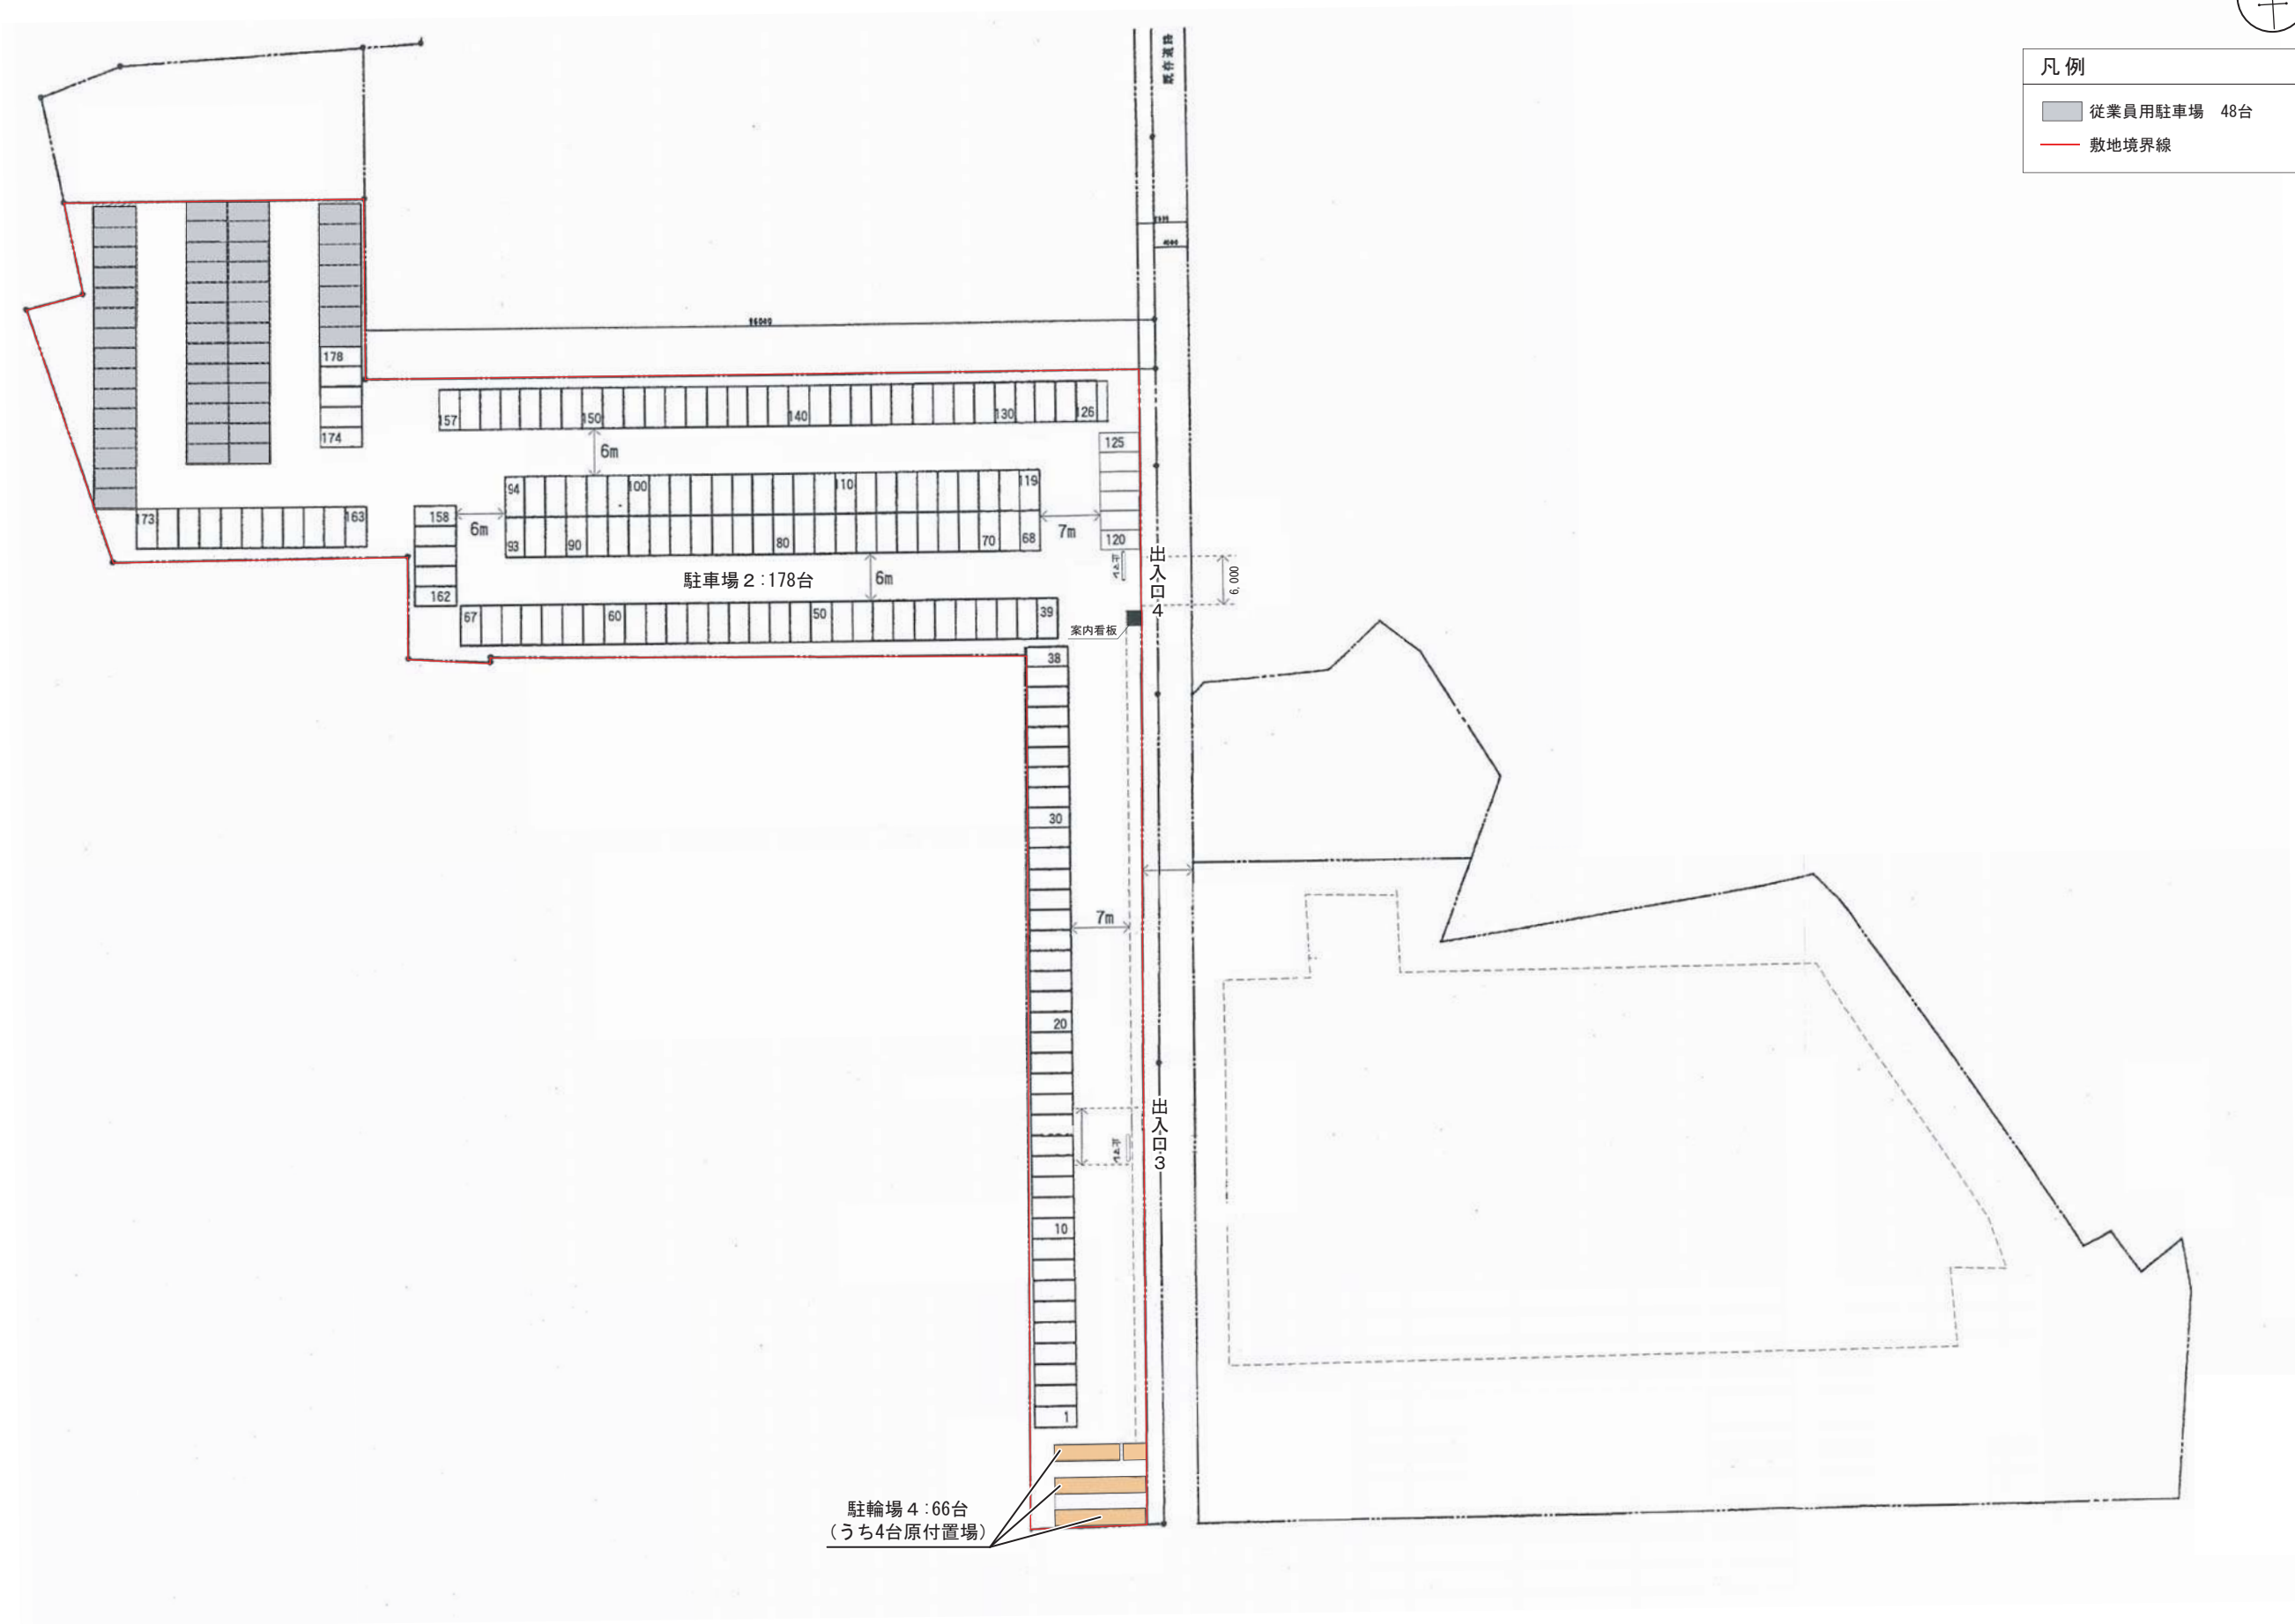

図面 5 - 2 駐車場 2 平面図 (変更後)

SCALE=1:800



- 凡 例
- 従業員用駐車場 185台
 - 敷地境界線
 - 来店経路
 - 退店経路
 - 駐車場夜間利用制限

