

凡 例

：計画地

：駐車場

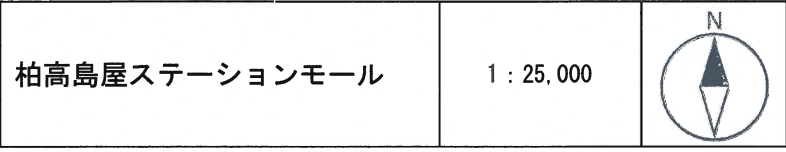


図 1-2 広域図(変更後)


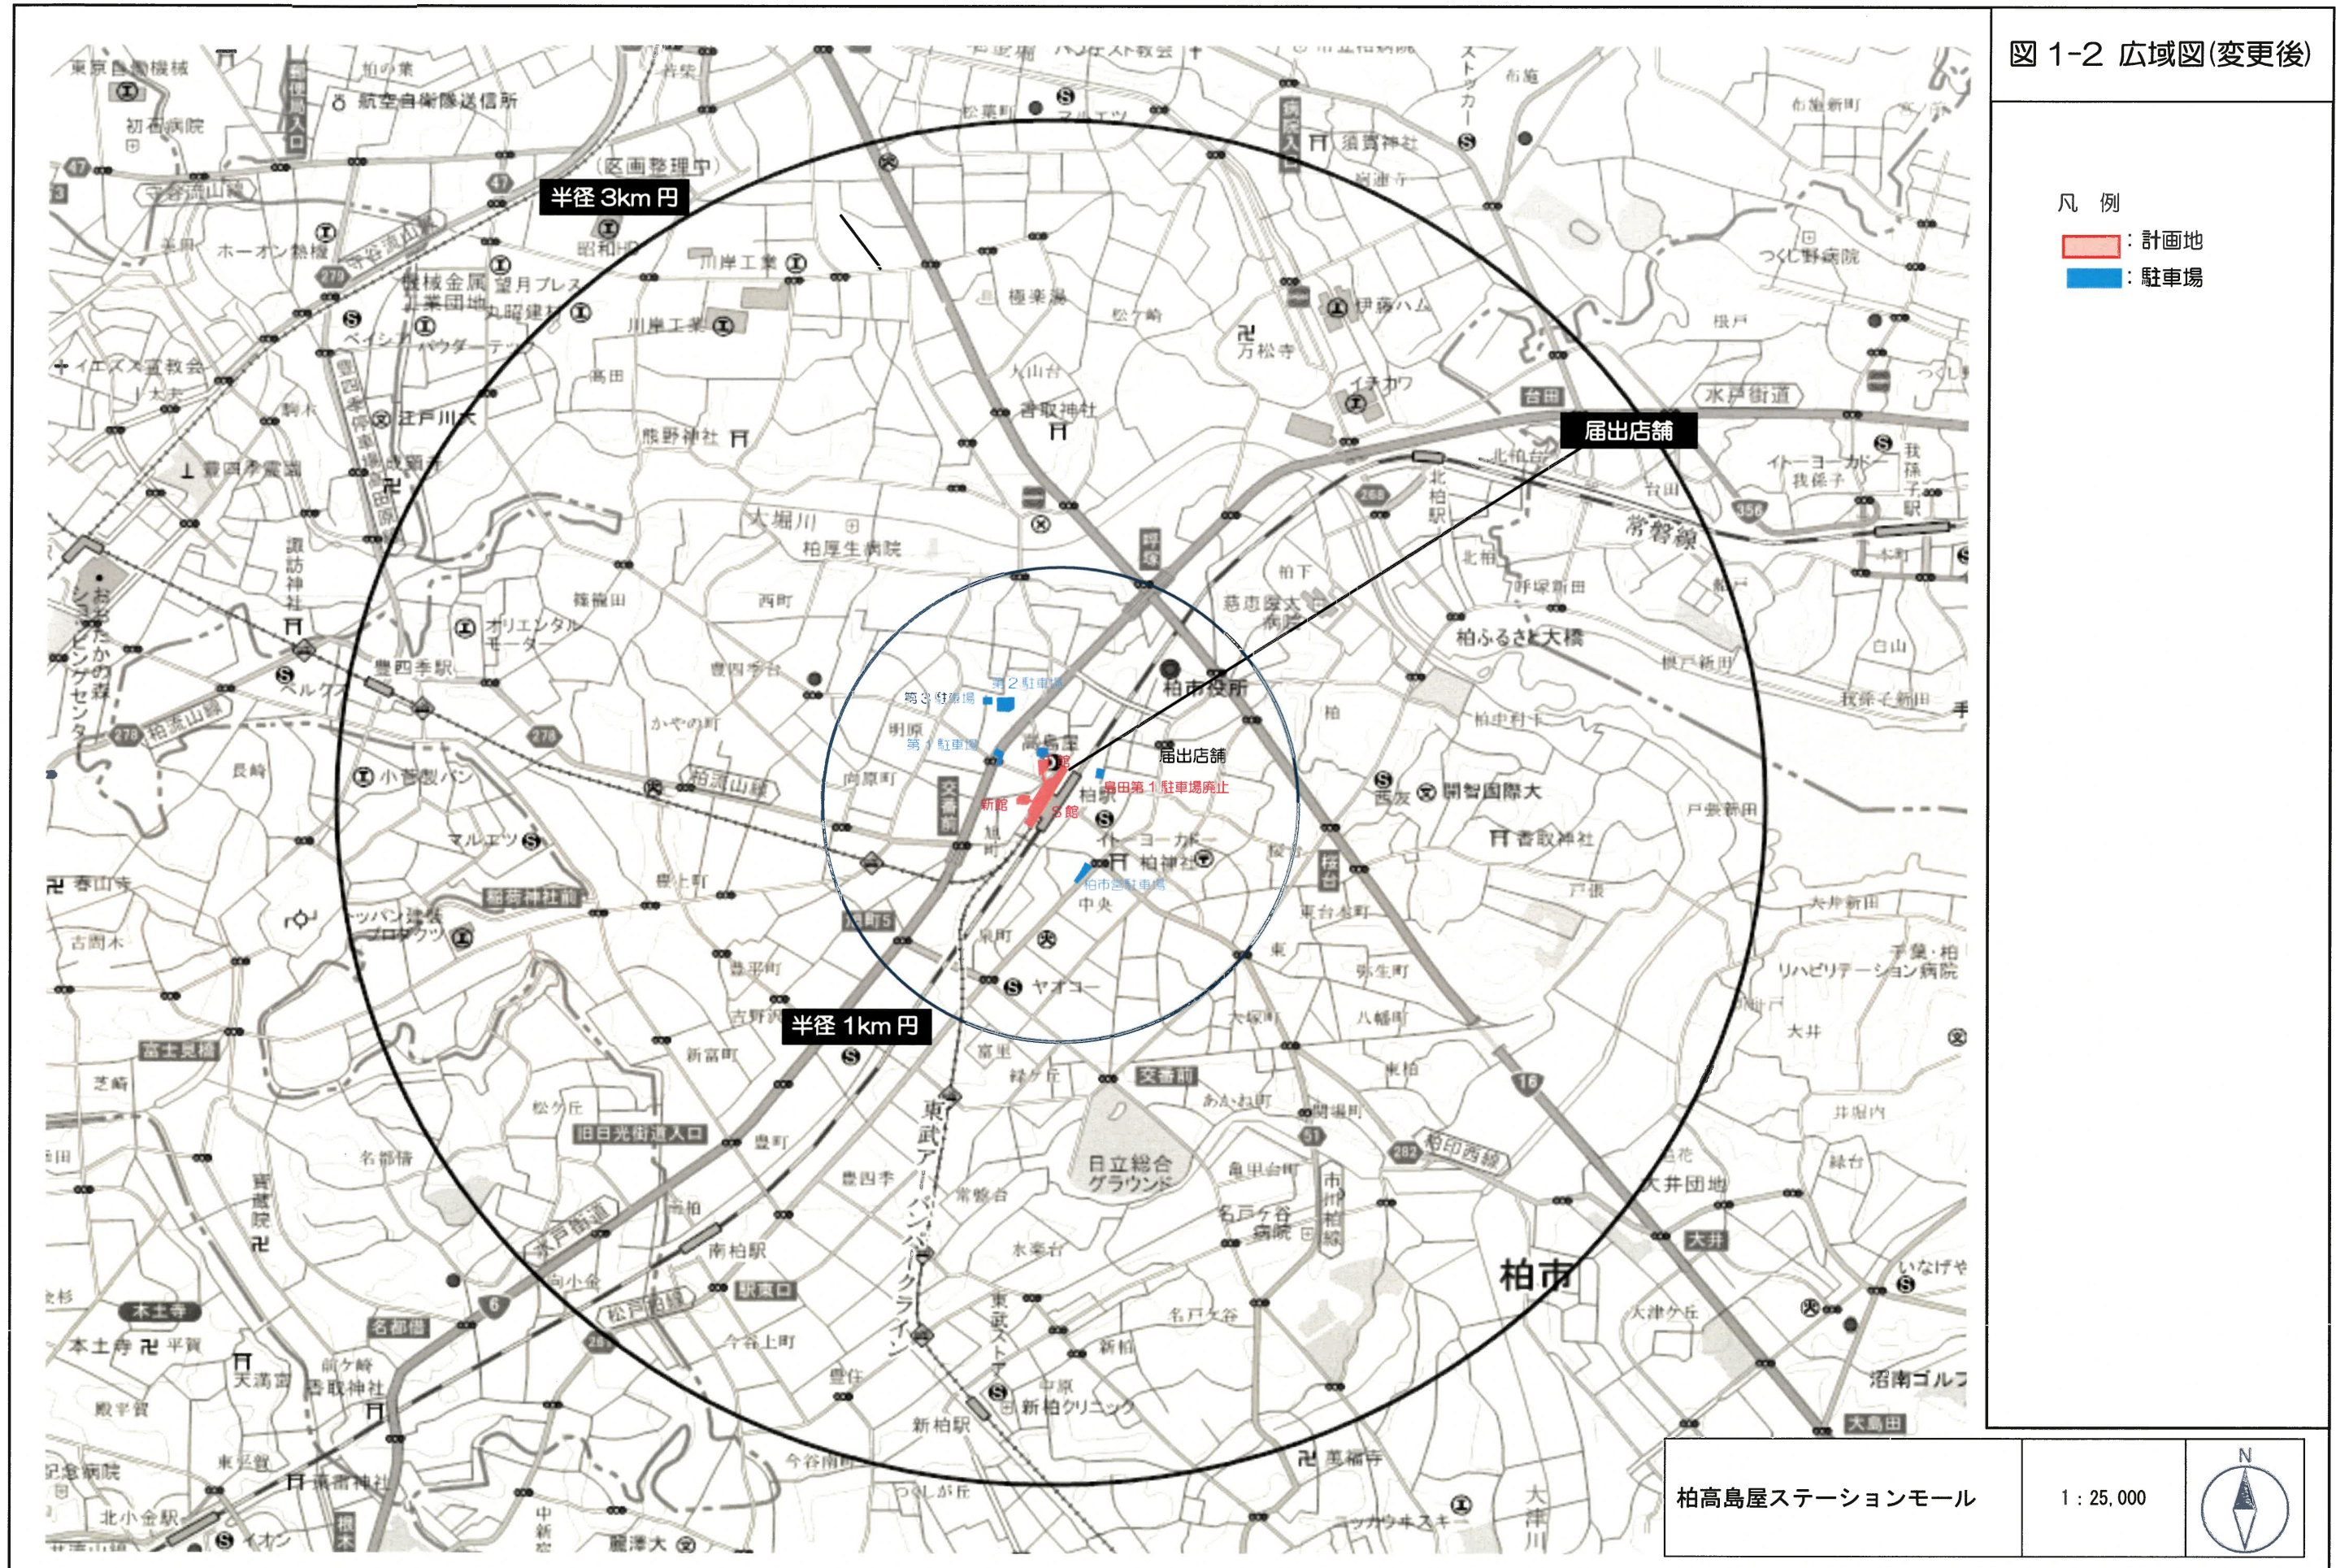


図 2-1 周辺見取図
(変更前)

- 凡 例
- 柏第一小学校通学路
 - 柏中学校通学路
 - 東葛中学校通学路
 - 用途地域境界線

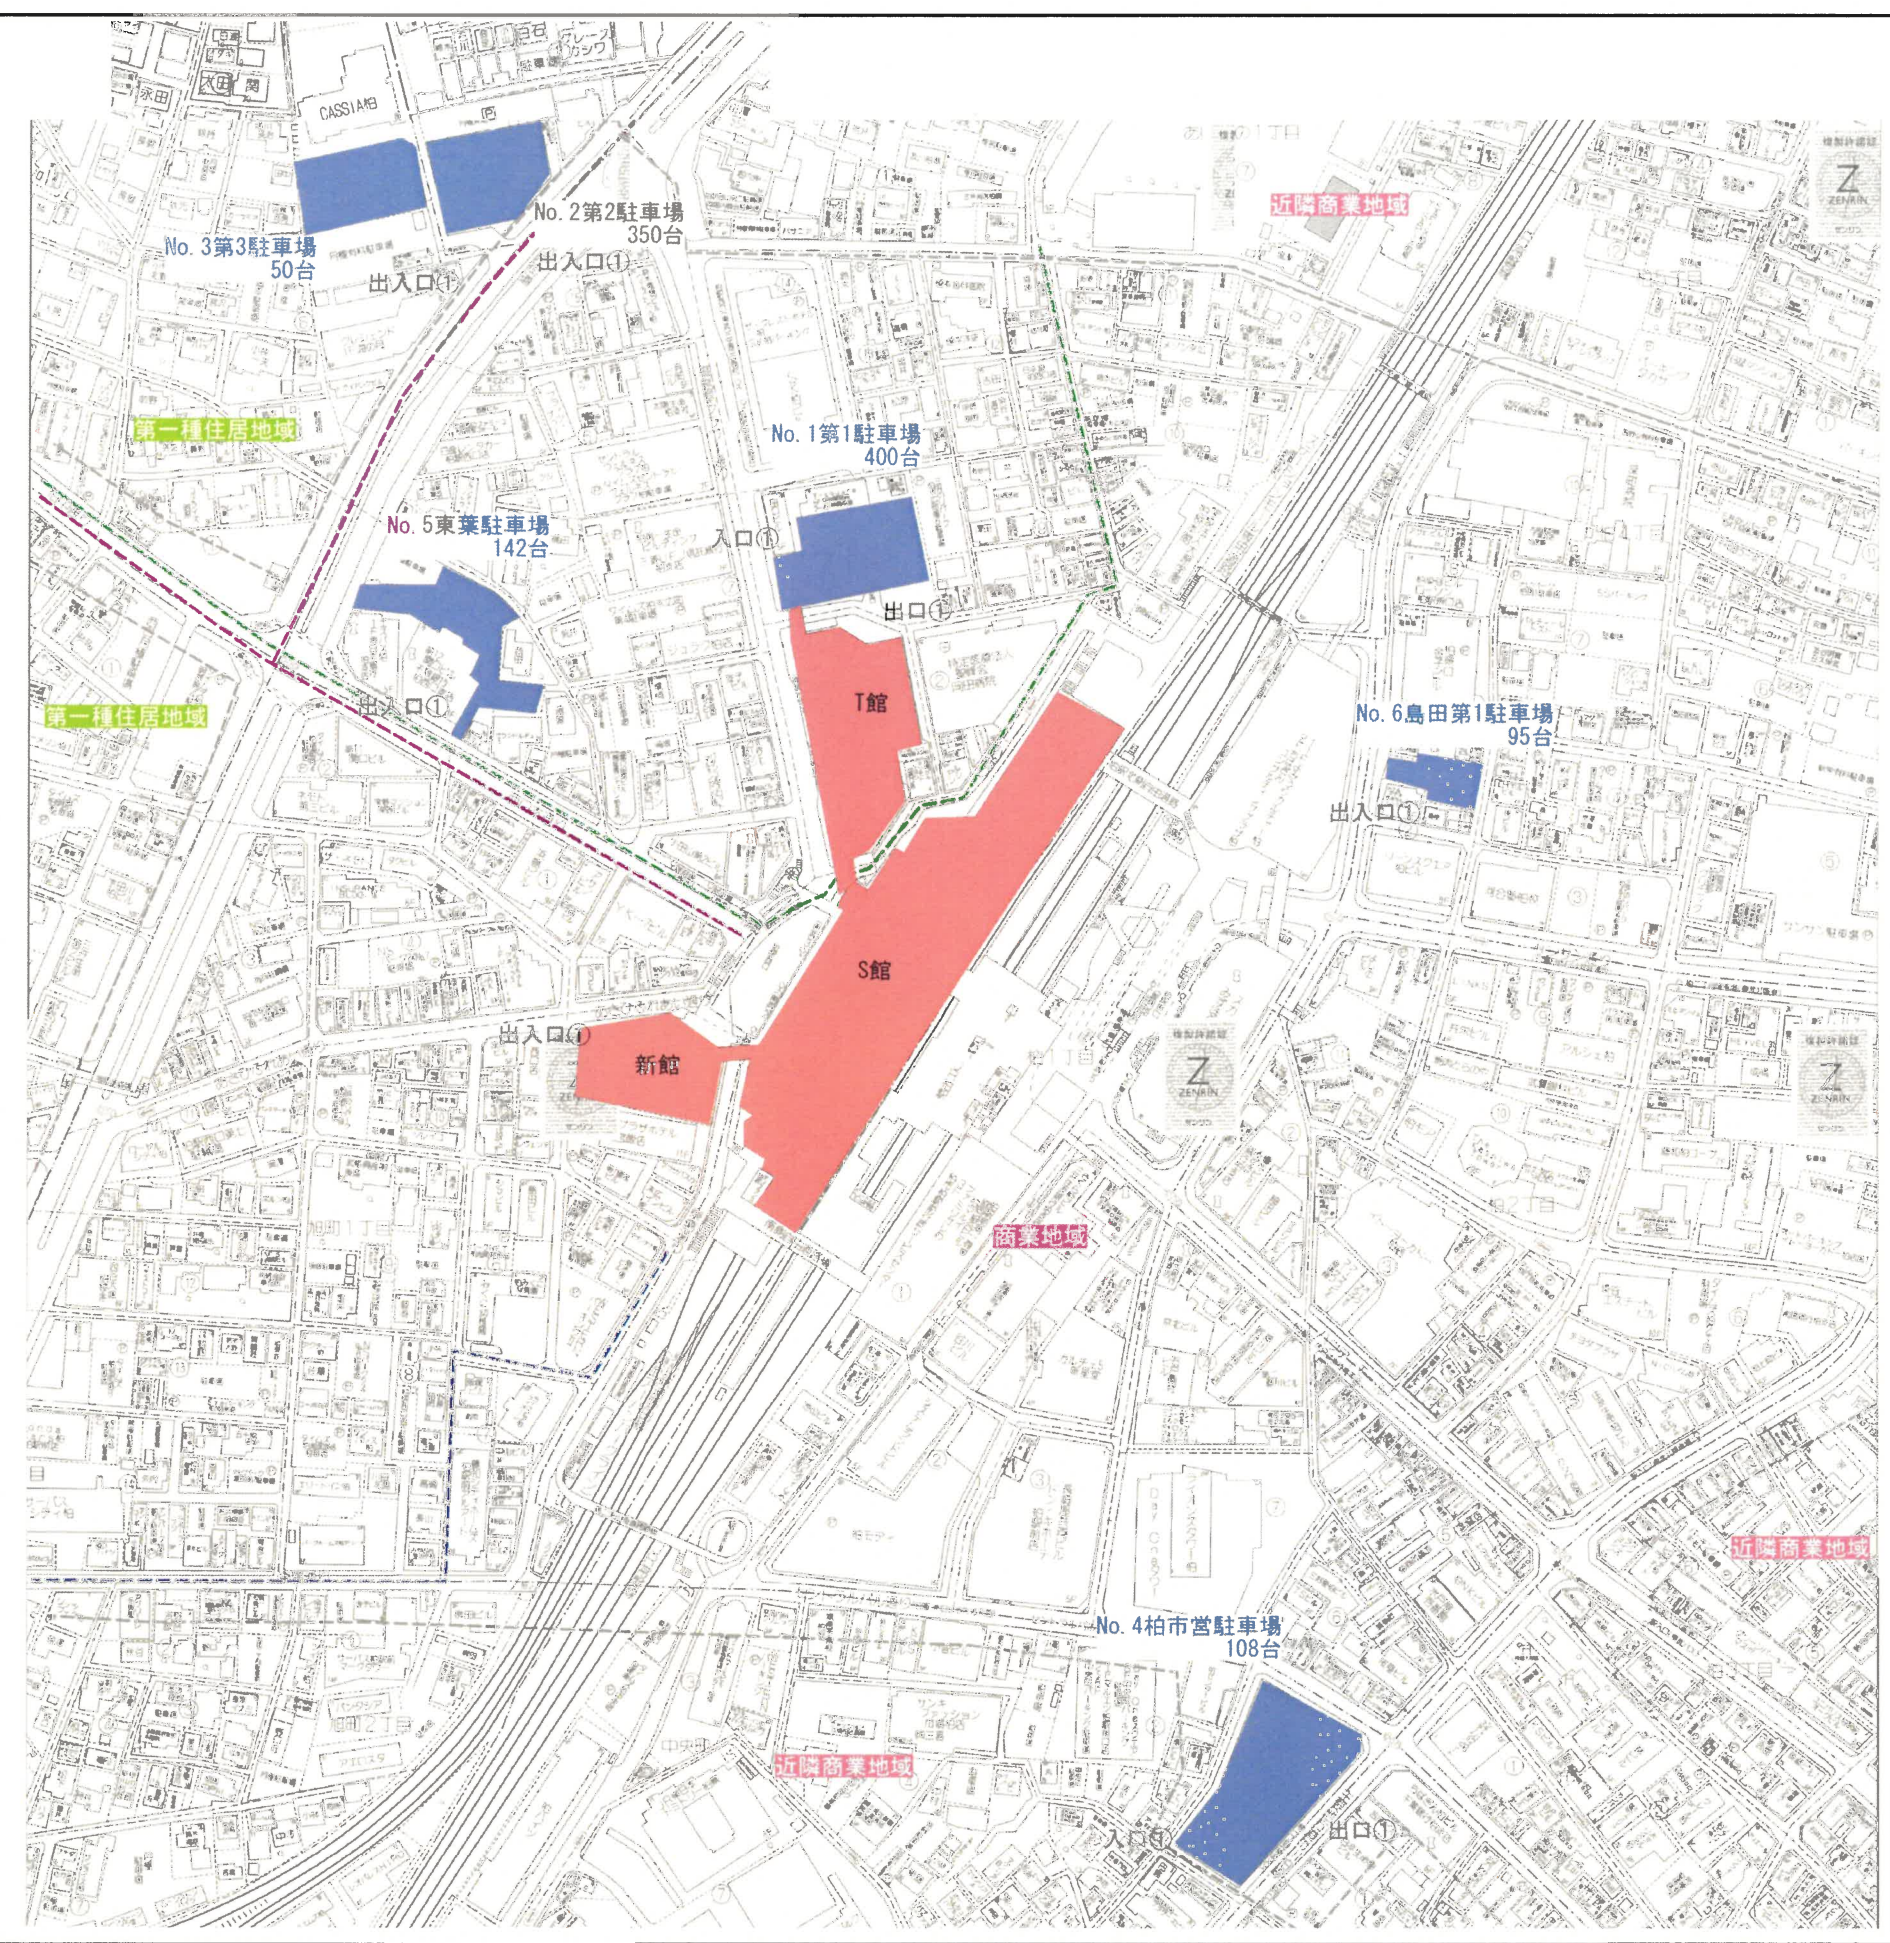

柏高島屋ステーションモール

1 : 3,000


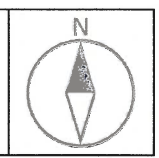


図 2-2 周辺見取図
(変更後)

凡 例

- 柏第一小学校通学路
- 柏中学校通学路
- 東葛中学校通学路
- 用途地域境界線

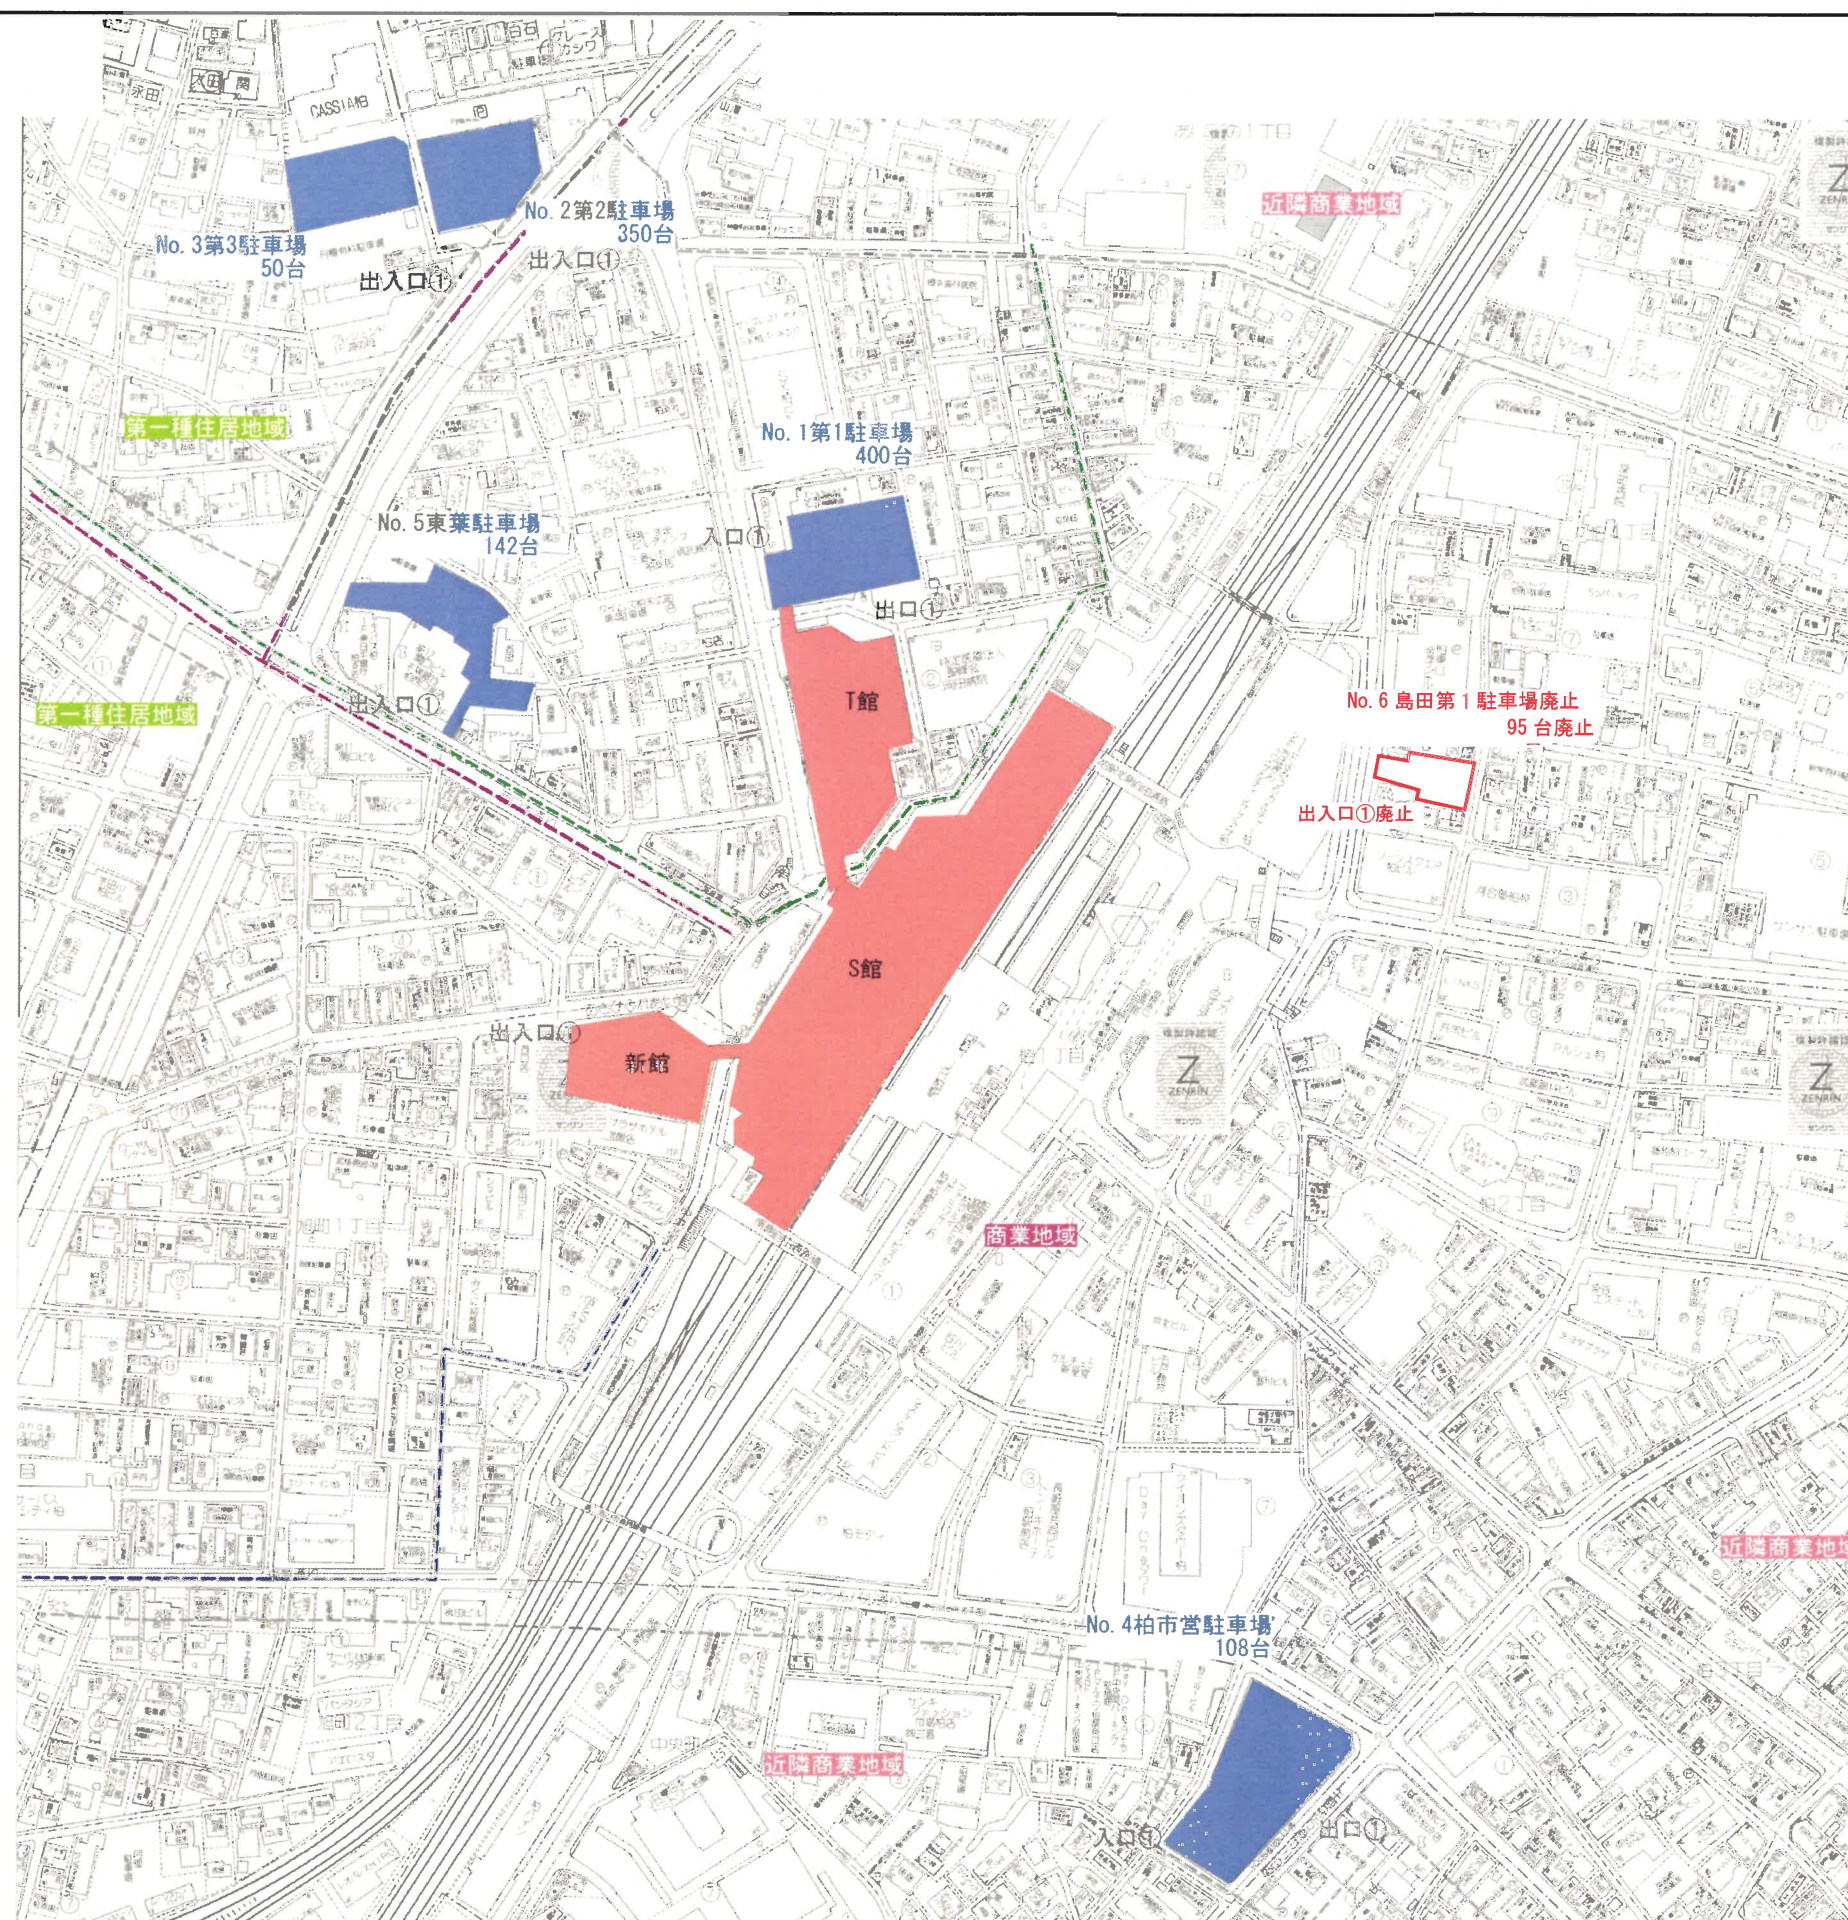


柏高島屋ステーションモール

1 : 3,000



図3 都市計画図（用途地域）

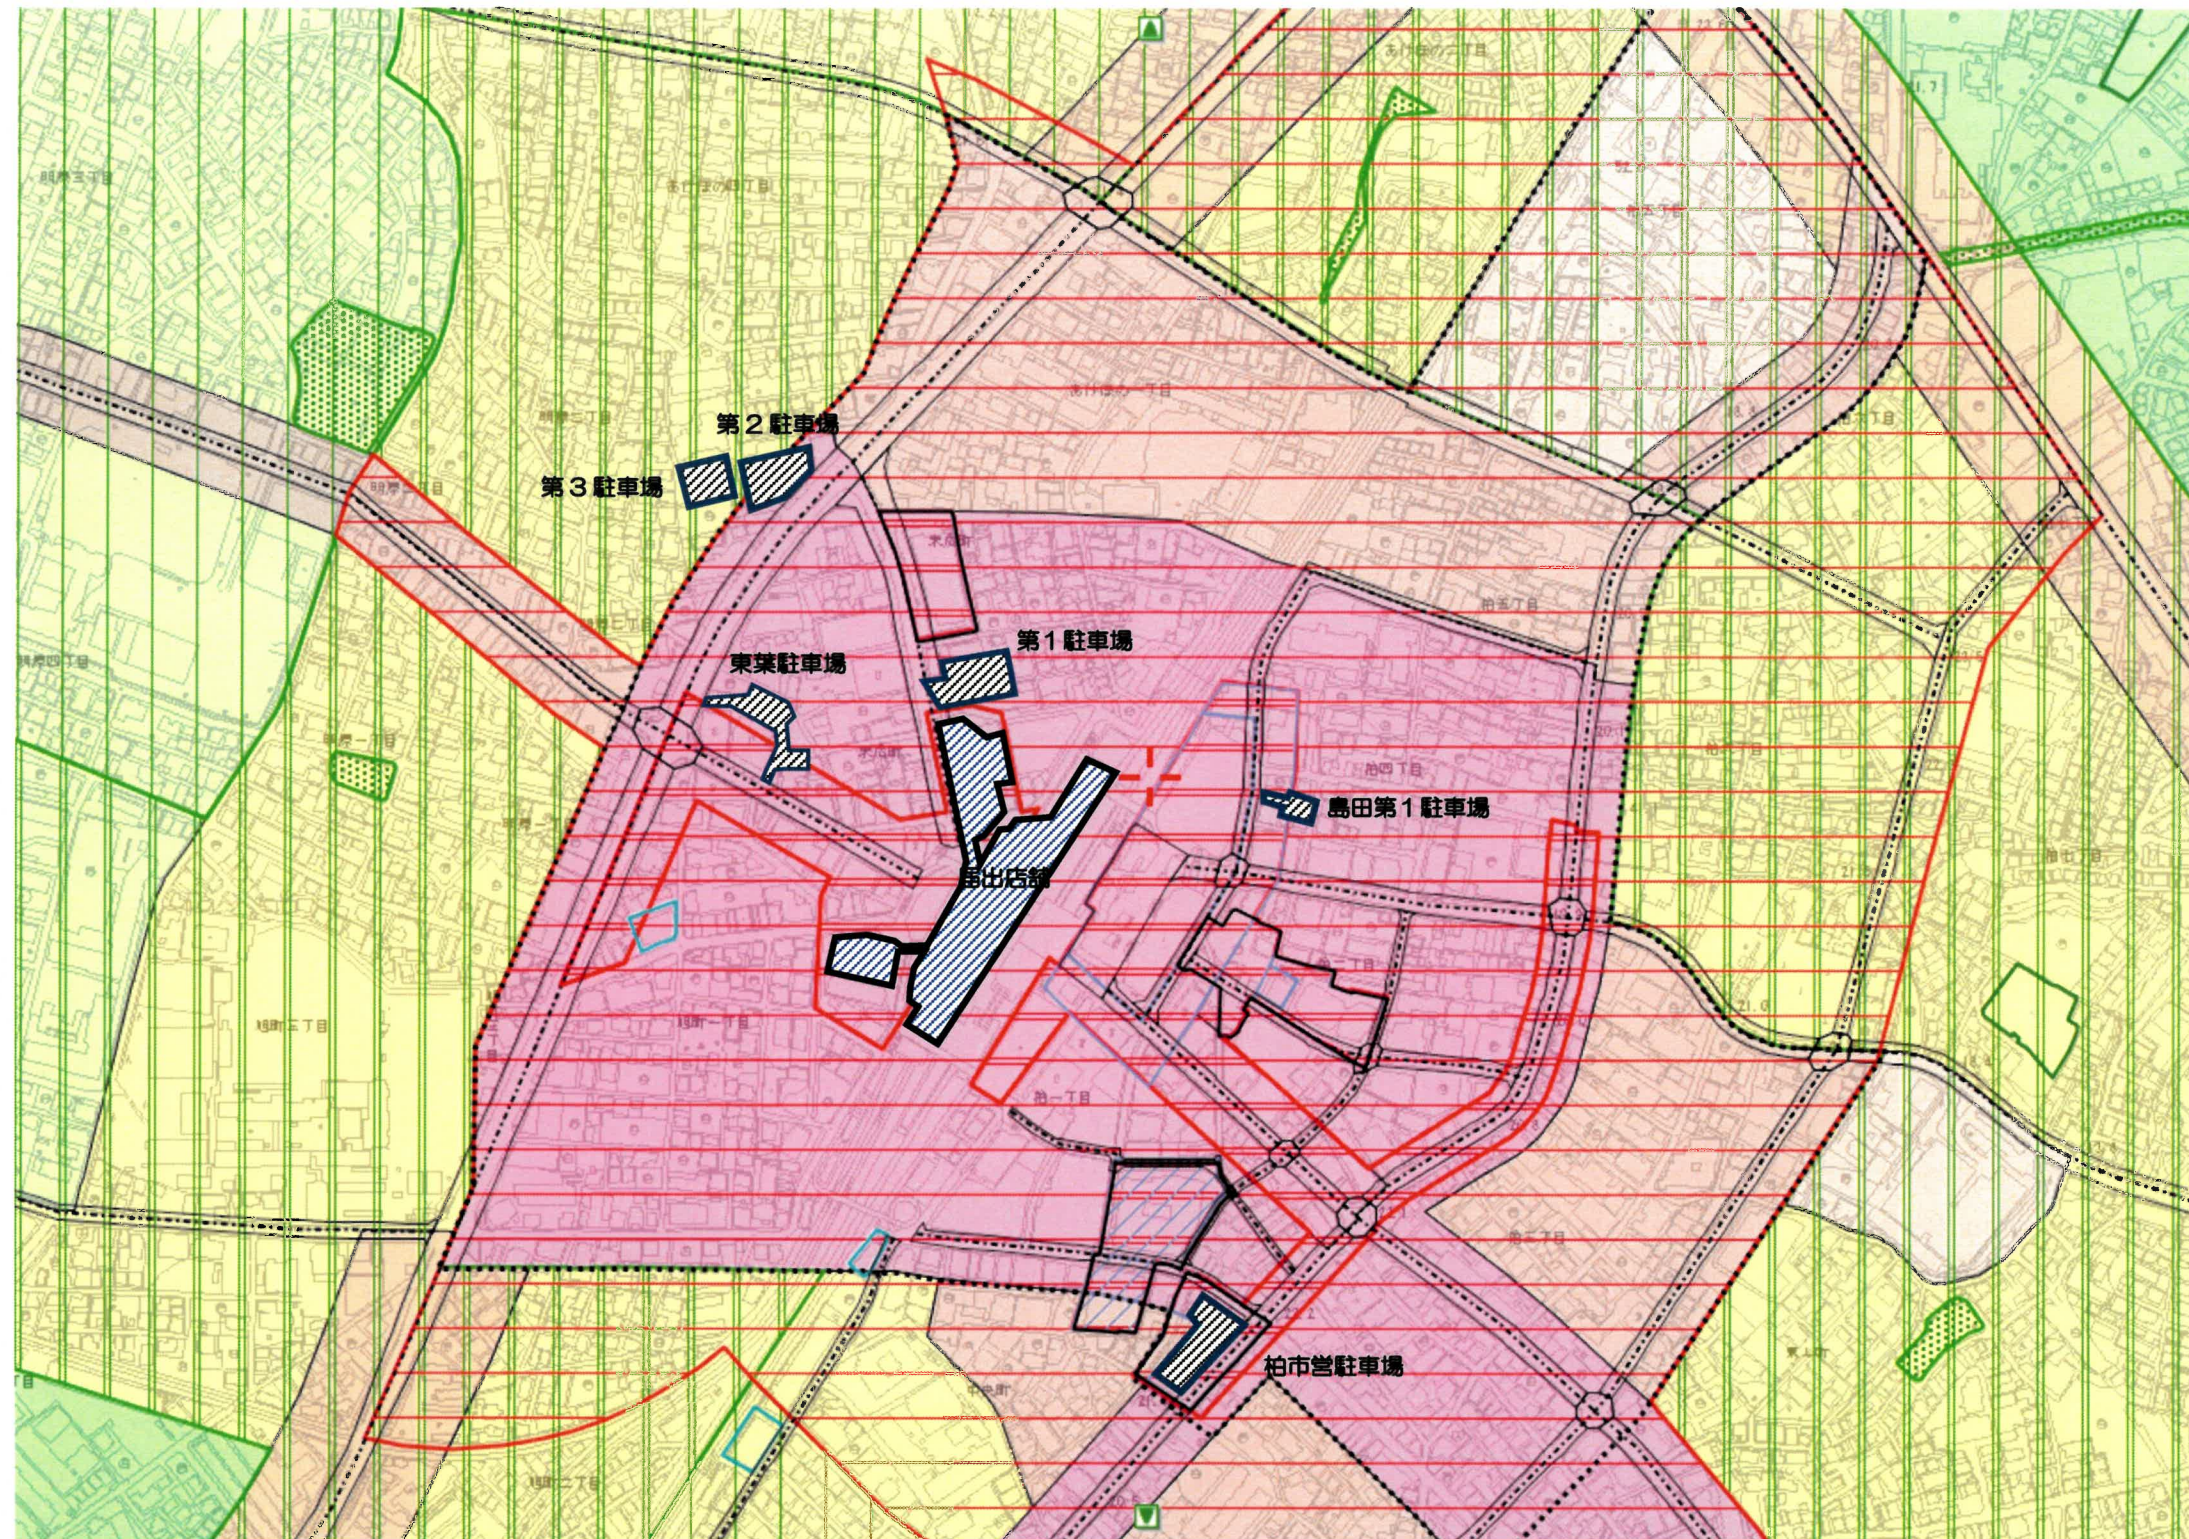

用途地域	区分	凡例
第一種低層住居専用地域		
第二種低層住居専用地域		
第一種中高層住居専用地域		
第二種中高層住居専用地域		
第一種住居地域		
第二種住居地域		
準住居地域		
近隣商業地域		
商業地域		
準工業地域		
工業地域		
工業専用地域		

	区分	凡例
都市計画区域		
市街化調整区域		
第一種高度地区		
第二種高度地区		
防火地域		
準防火地域		
高度利用地区		
市街地再開発事業区域		
駐車場整備地区		
自転車駐車場		
土地区画整理事業		
土地区画整理促進区域		
地区計画区域		
生産緑地地区		
都市計画道路		
都市高速鉄道		
都市計画公園・緑地		
特別緑地保全地区		
汚物処理場		
ごみ焼却場		
ごみ処理場		
市場		
火葬場		
景観重点地区（柏市景観まちづくり条例）		

図4-1 建物配置図


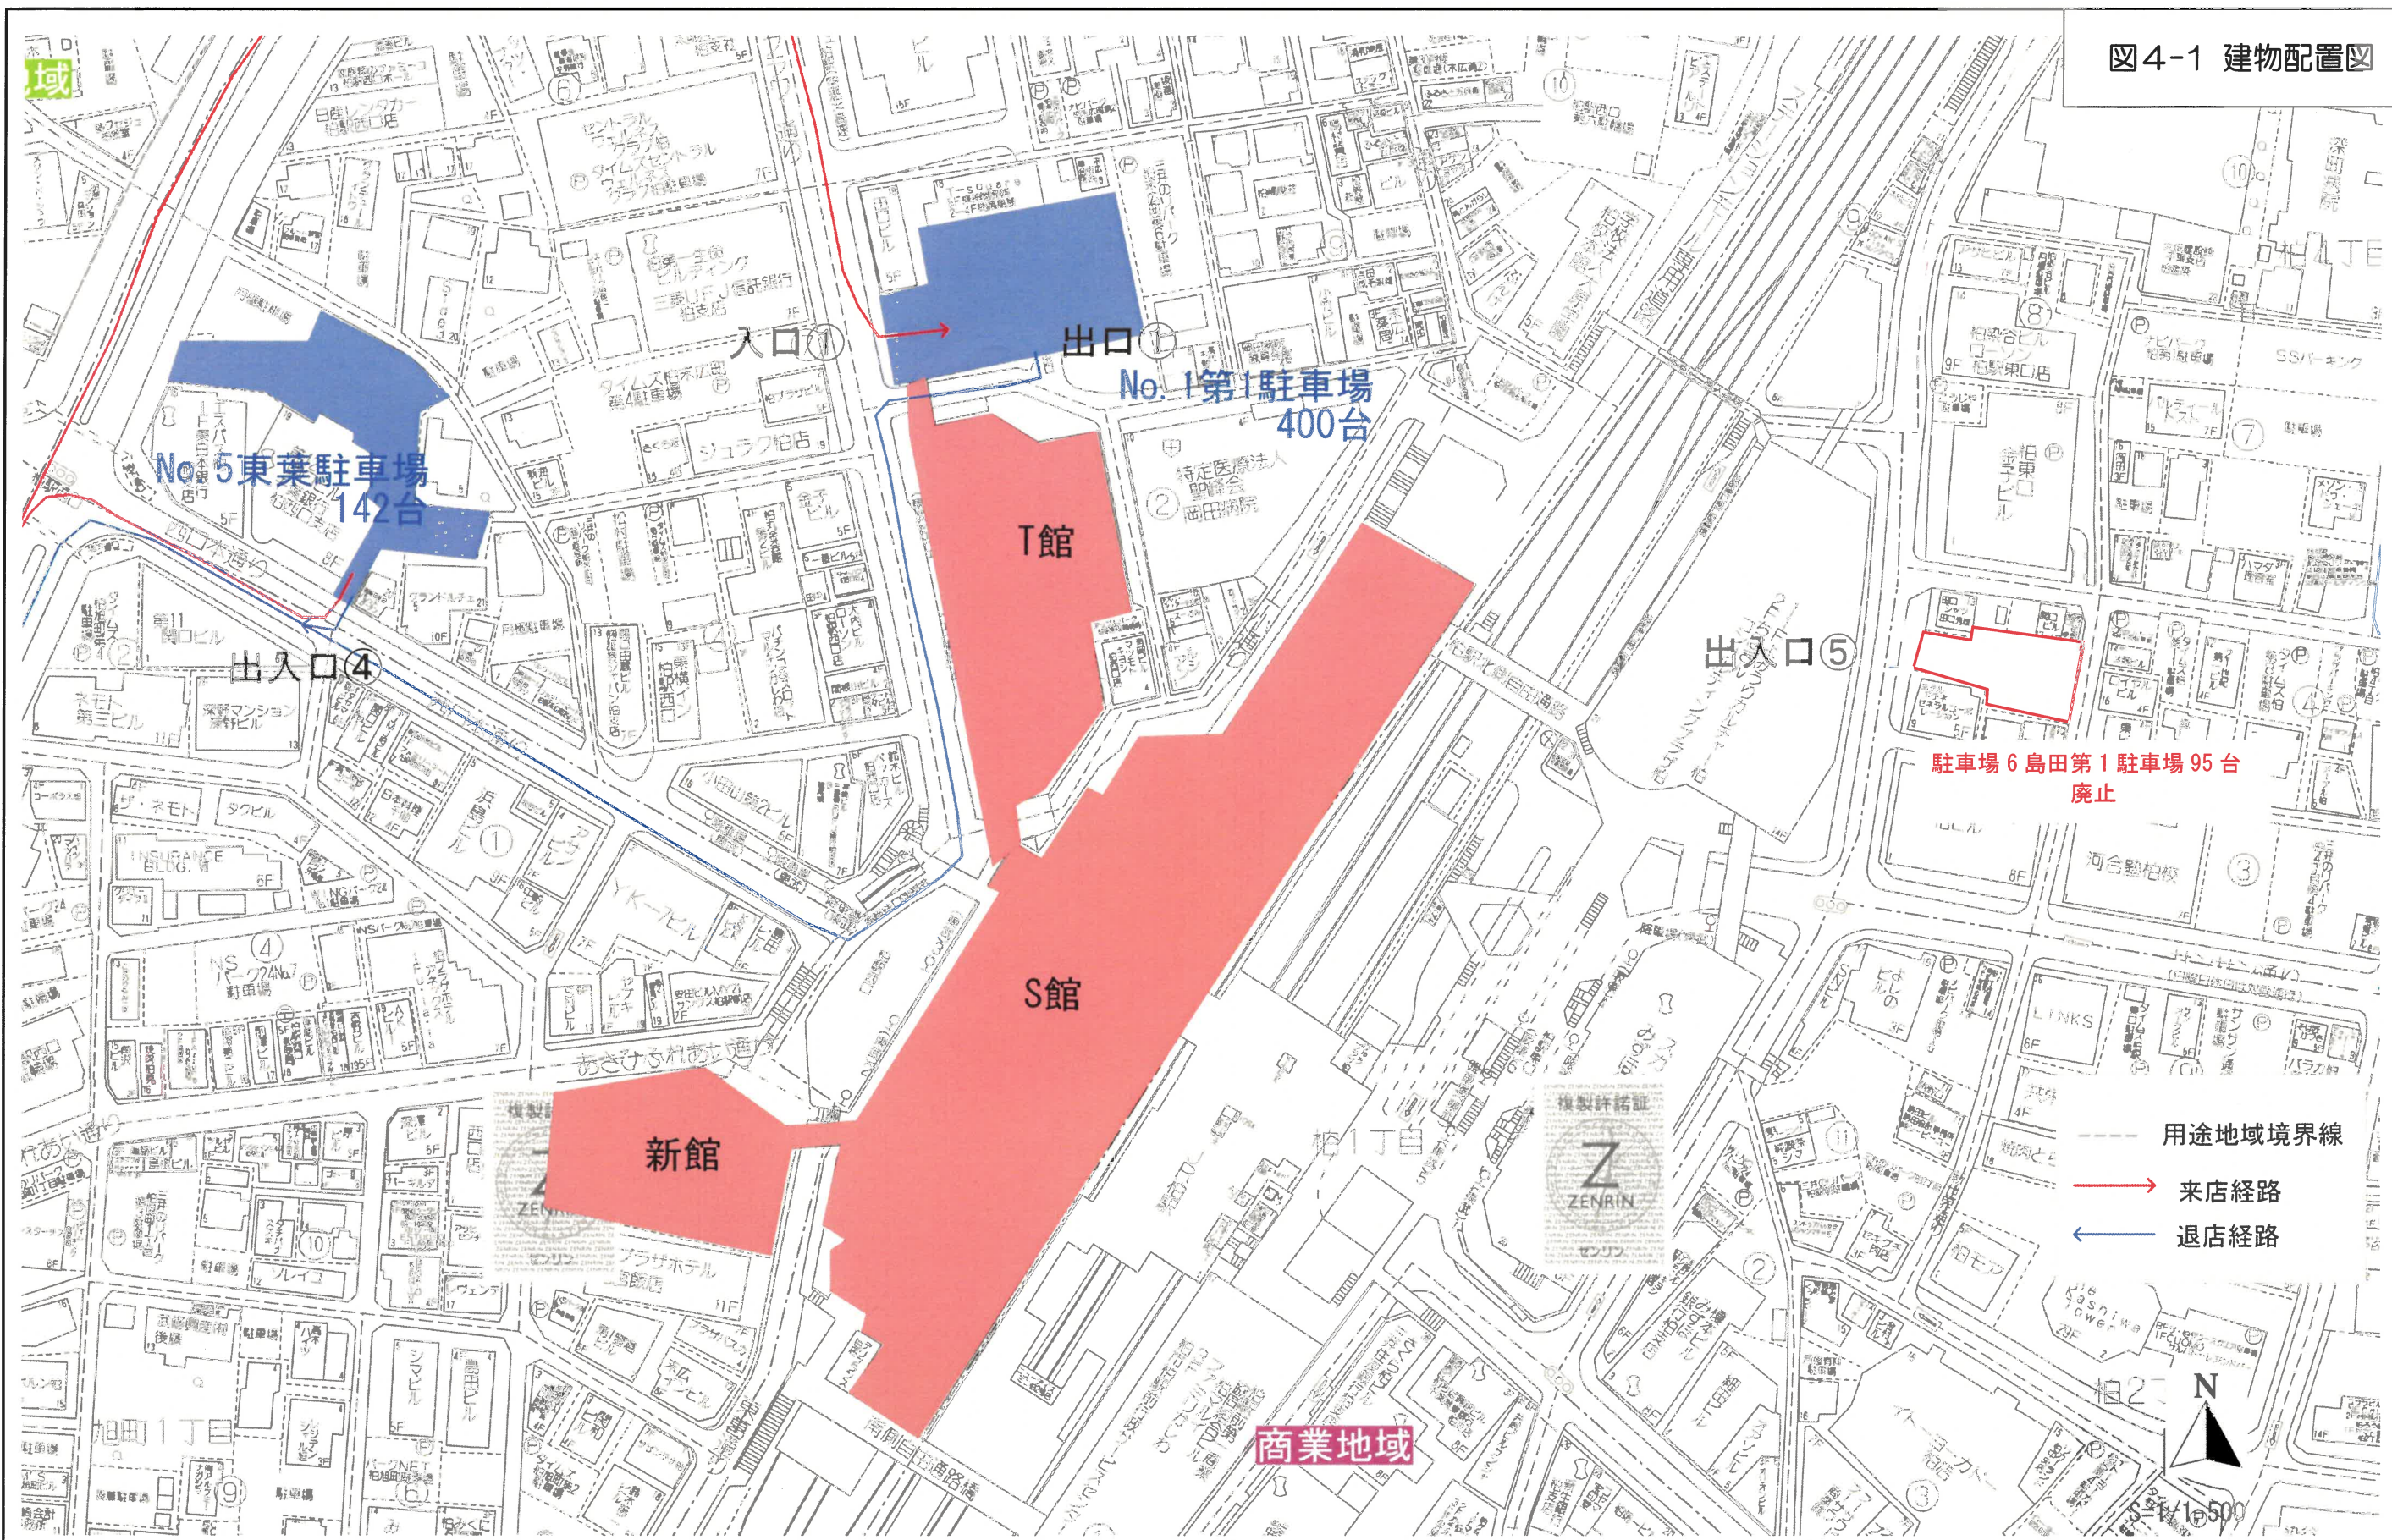


図4-2 駐輪場配置図

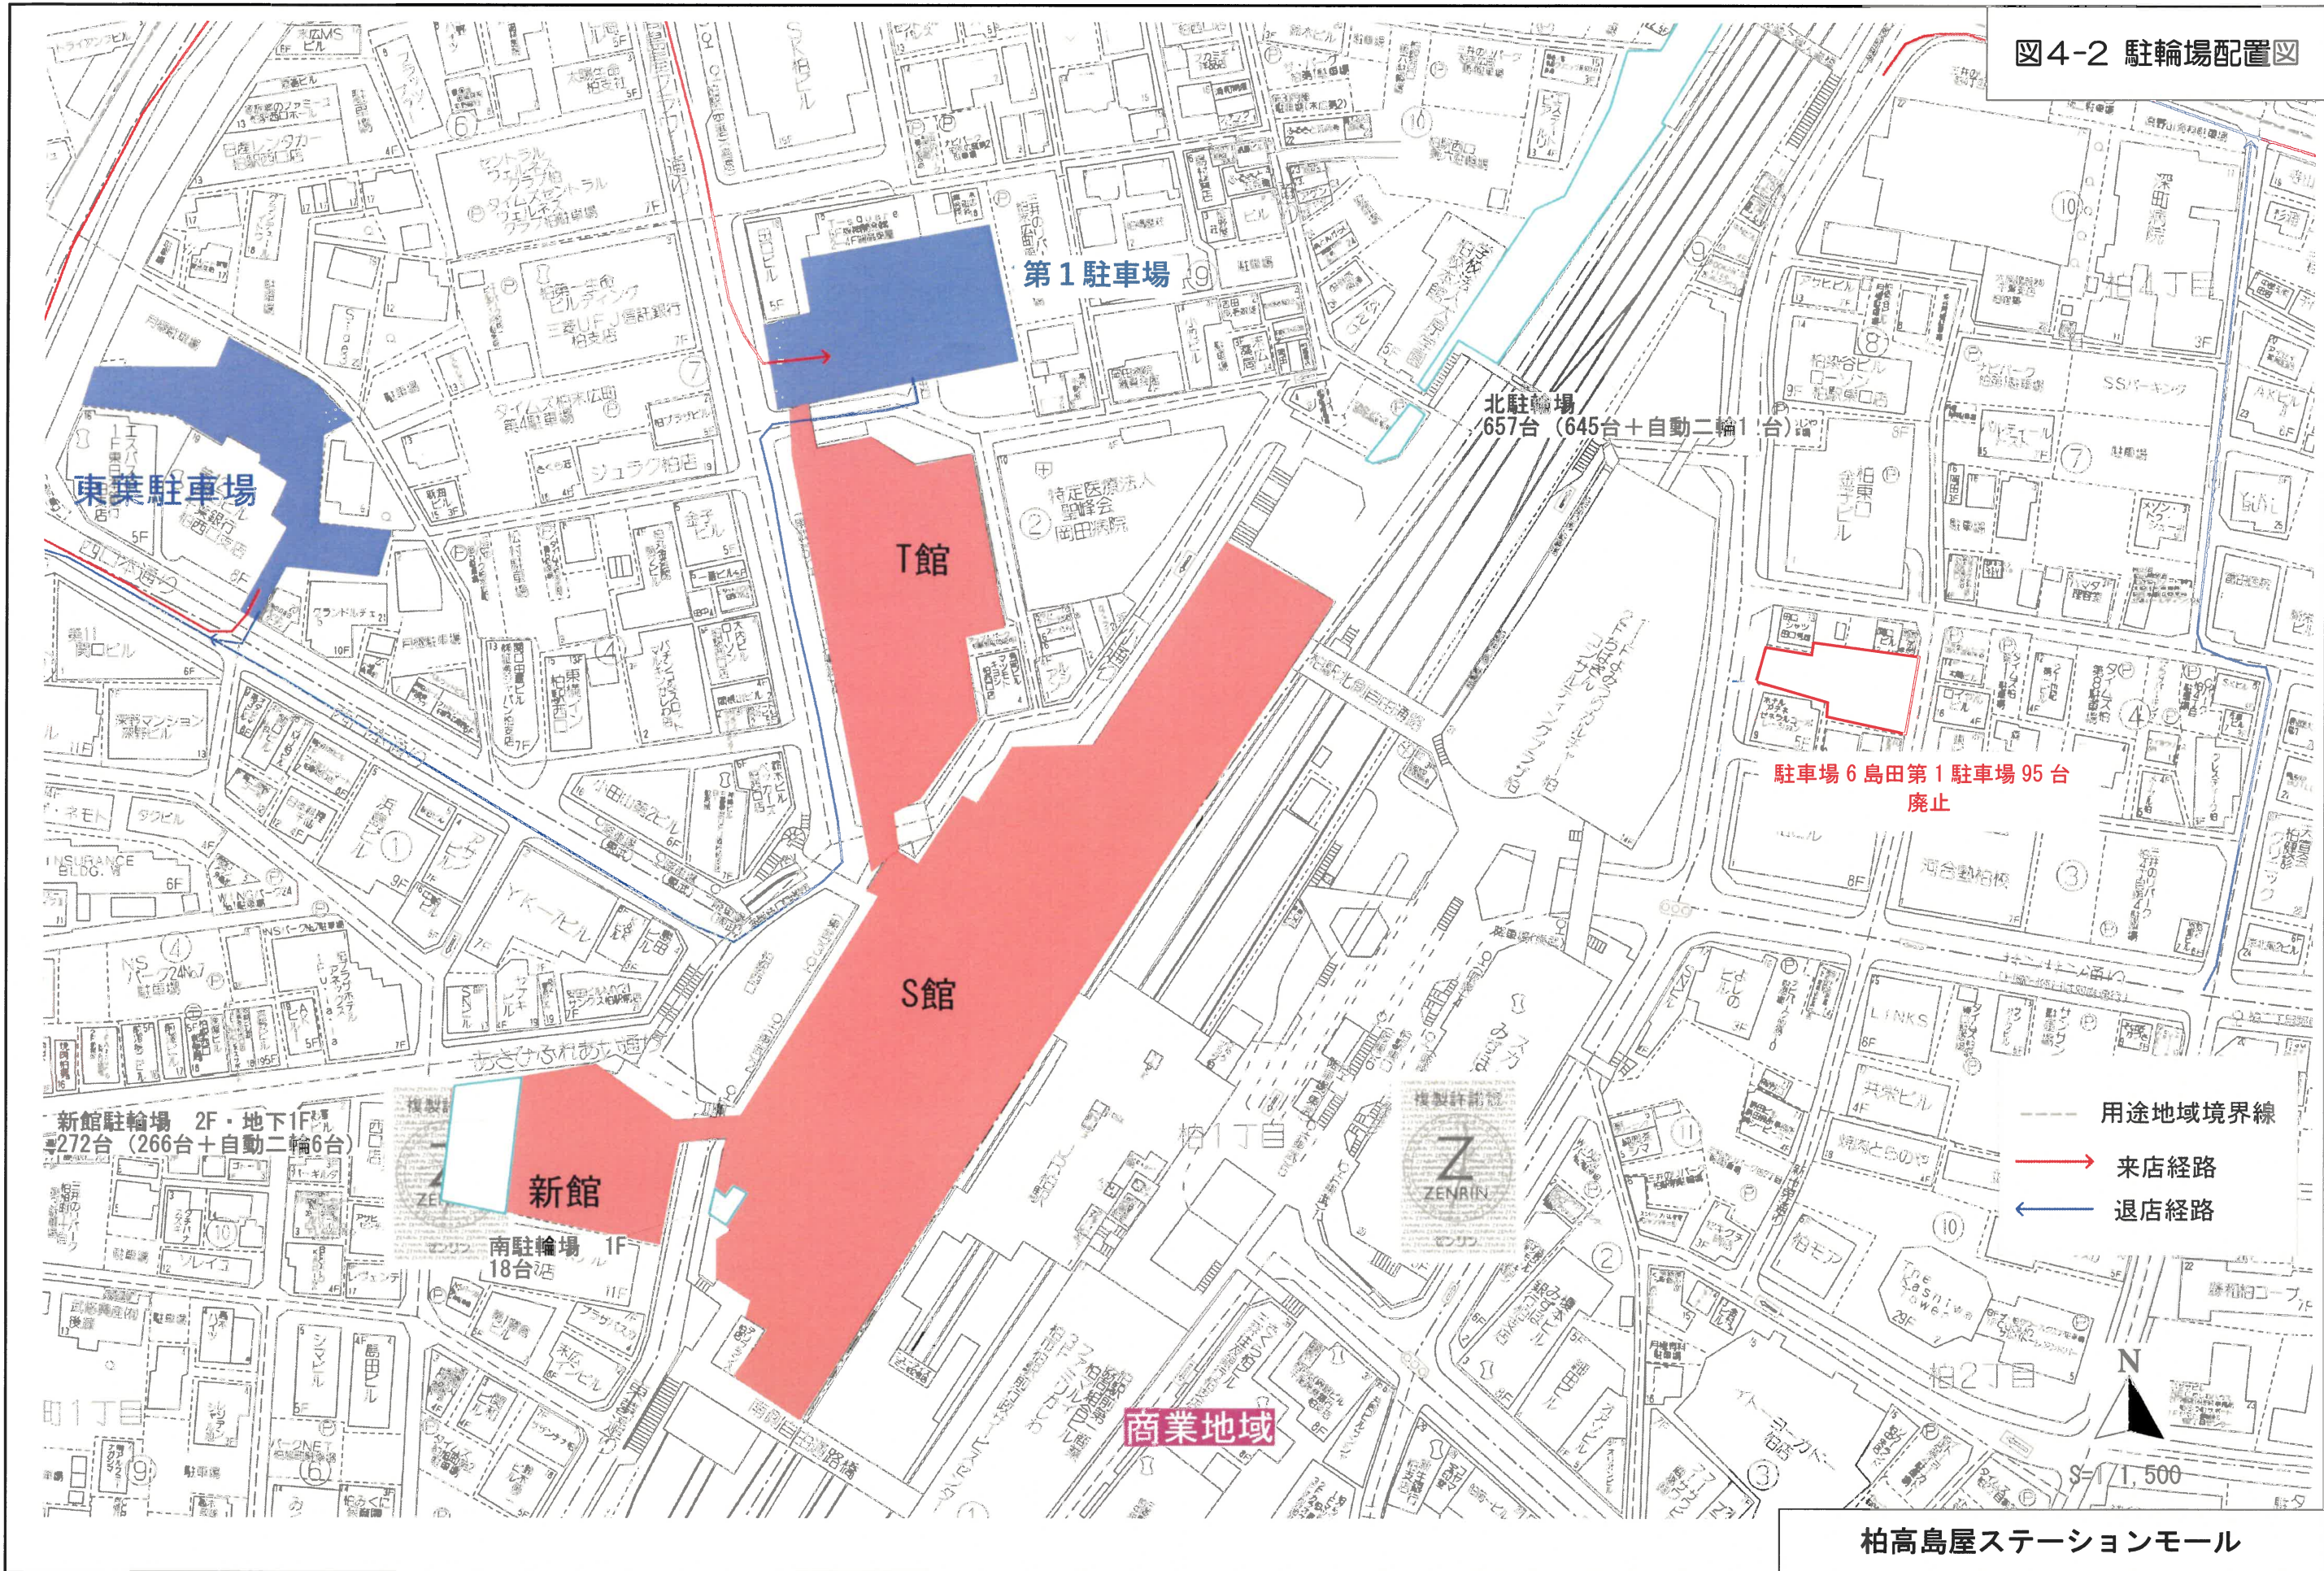

柏高島屋ステーションモール

図4-3 荷さばき施設配置図

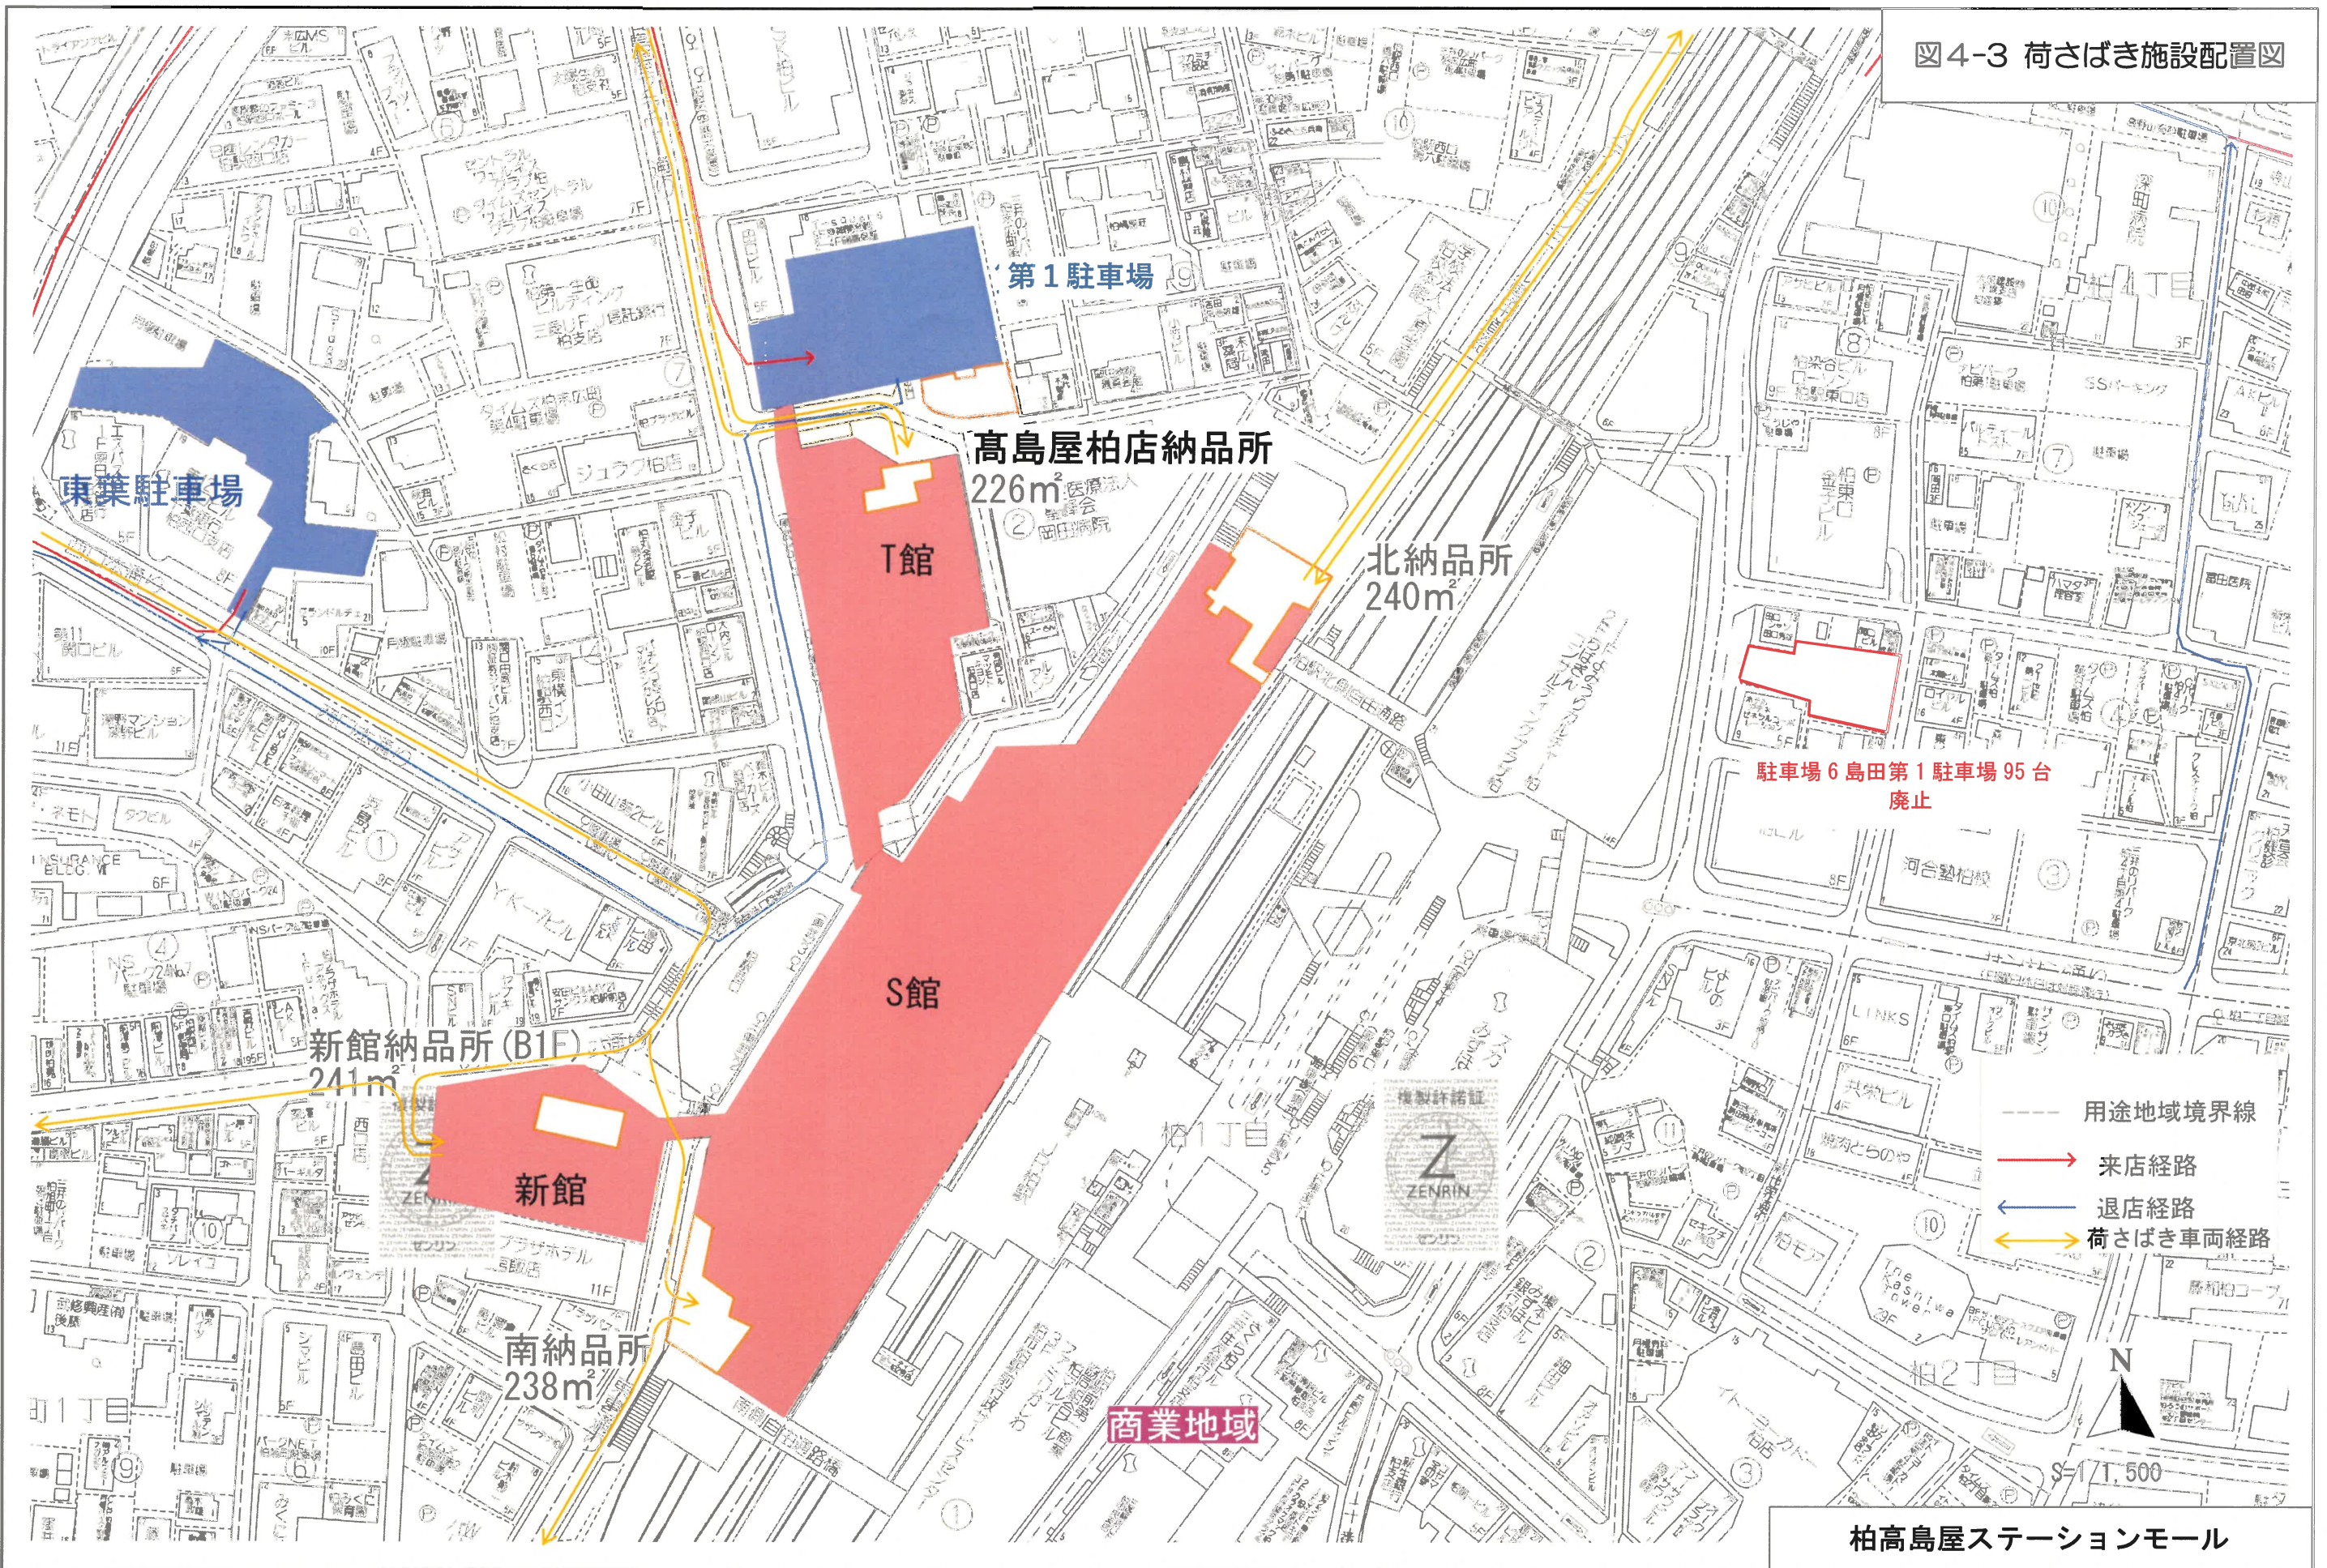


図4-4 廃棄物保管施設配置図

