


添付図面

添付図面リスト

図面No.1	広域見取図	1/30,000
図面No.2 (1)	周辺見取図 (変更前)	1/1,200
図面No.2 (2)	周辺見取図 (変更後)	1/1,200
図面No.3	都市計画図	1/1,200
図面No.4 (1)	建物配置図 (変更前)	1/1,200
図面No.4 (2)	建物配置図 (変更後)	1/1,200
図面No.5 (1)	騒音発生予測地点・発生源位置図(1階)	1/800
図面No.5 (2)	騒音発生予測地点・発生源位置図(2階)	1/800
図面No.5 (3)	騒音発生予測地点・発生源位置図(3階)	1/800
図面No.5 (4)	騒音発生予測地点・発生源位置図(4階)	1/800
図面No.5 (5)	騒音発生予測地点・発生源位置図(5階)	1/800
図面No.5 (6)	騒音発生予測地点・発生源位置図(6階)	1/800
図面No.5 (7)	騒音発生予測地点・発生源位置図(7階)	1/800




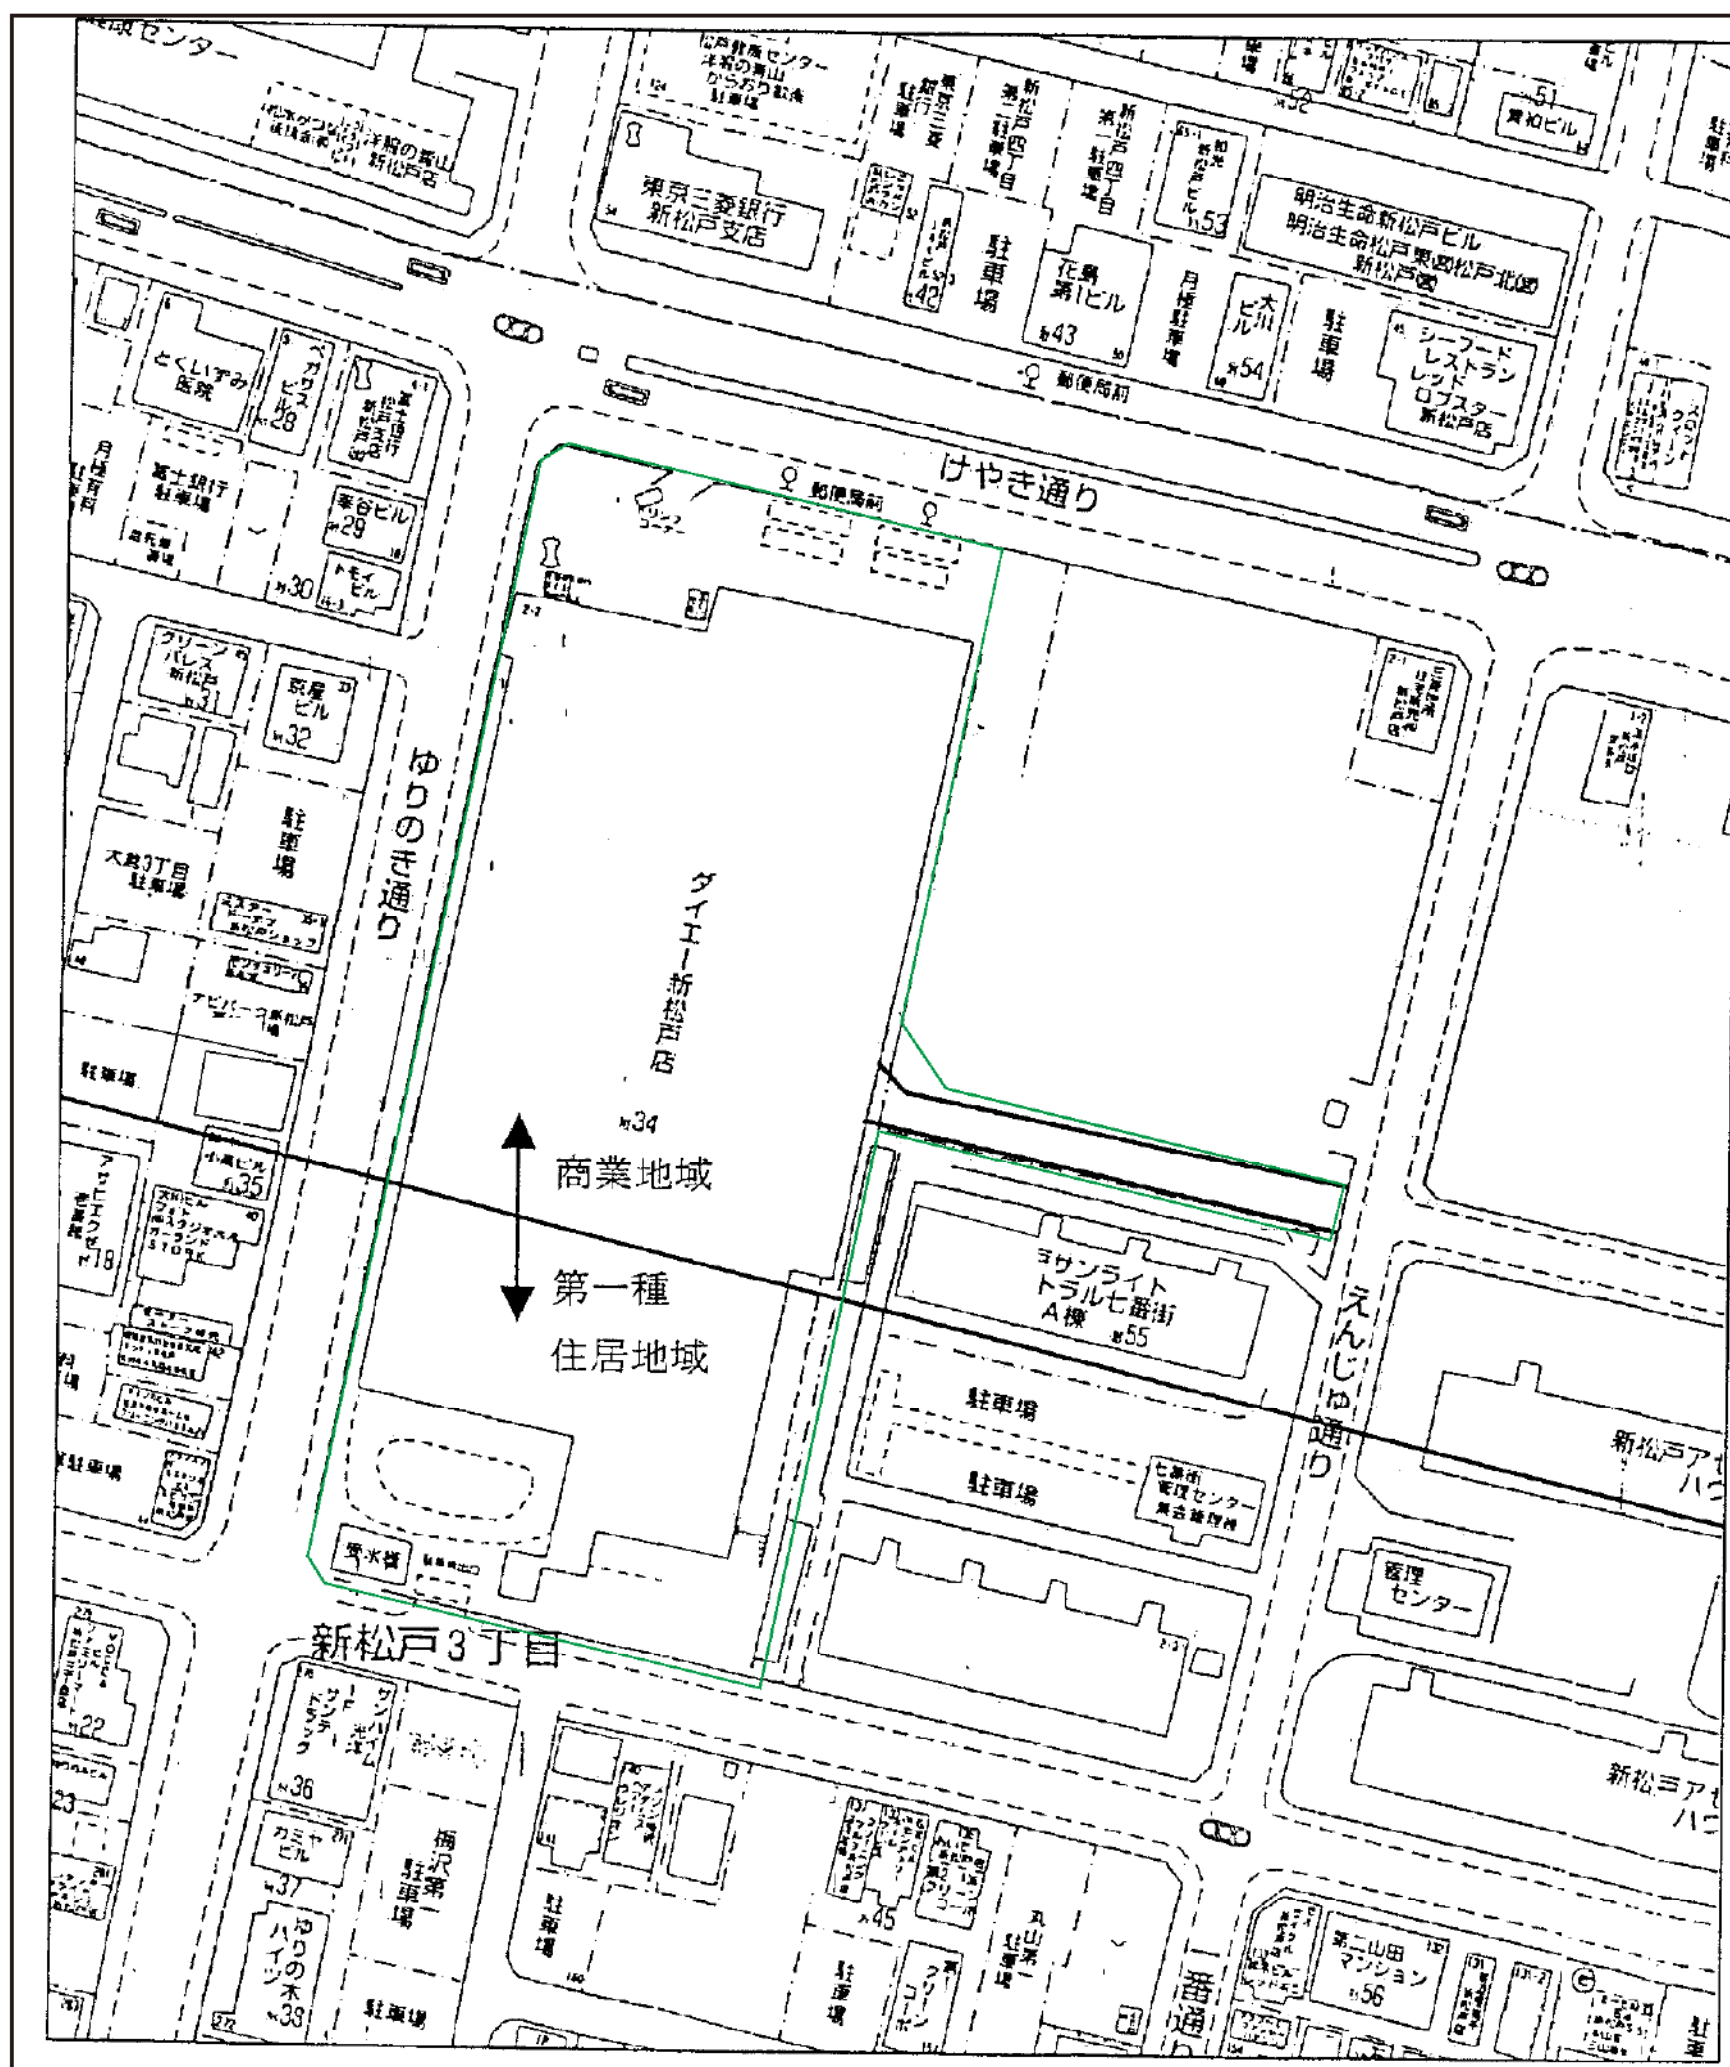

凡例

店舗敷地 (境界)

図面No. 2(1)	周辺見取図 (変更前)	
新松戸中央開発ビル	1:1200	

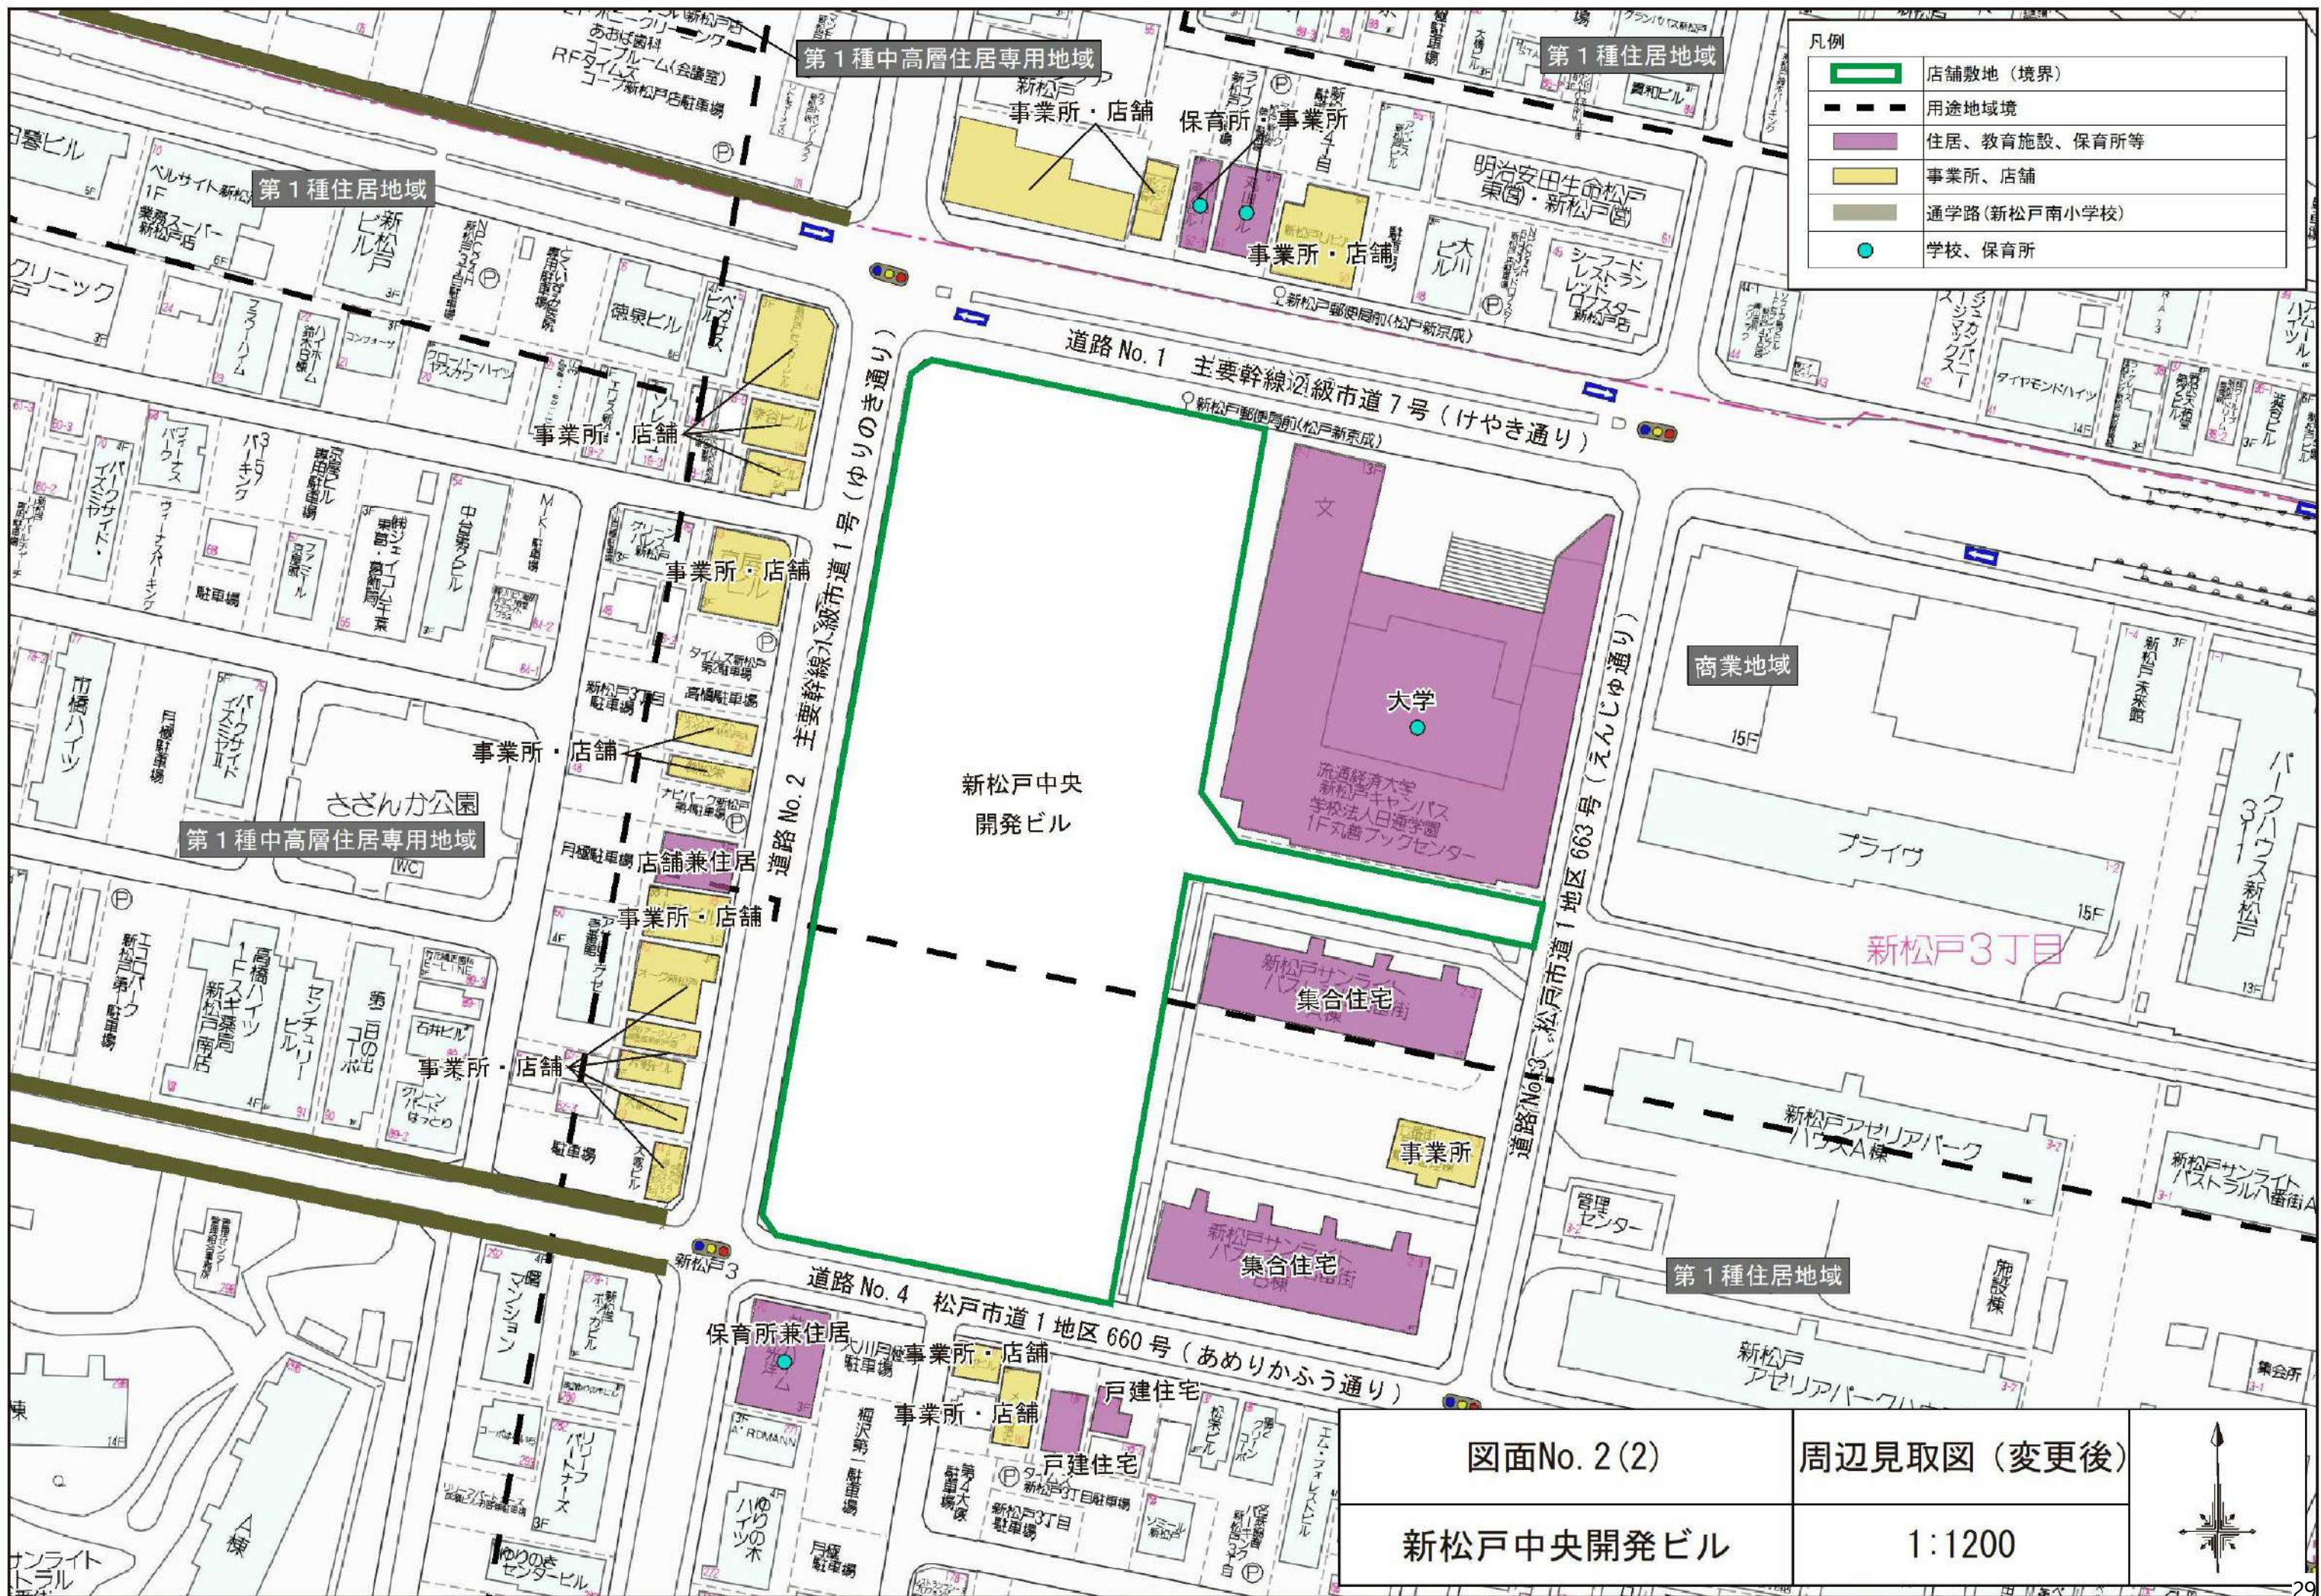

凡例	
	店舗敷地(境界)
	用途地域境
	住居、教育施設、保育所等
	事業所、店舗
	通学路(新松戸南小学校)
	学校、保育所

図面No. 2(2)

周辺見取図(変更後)

新松戸中央開発ビル

1:1200

