

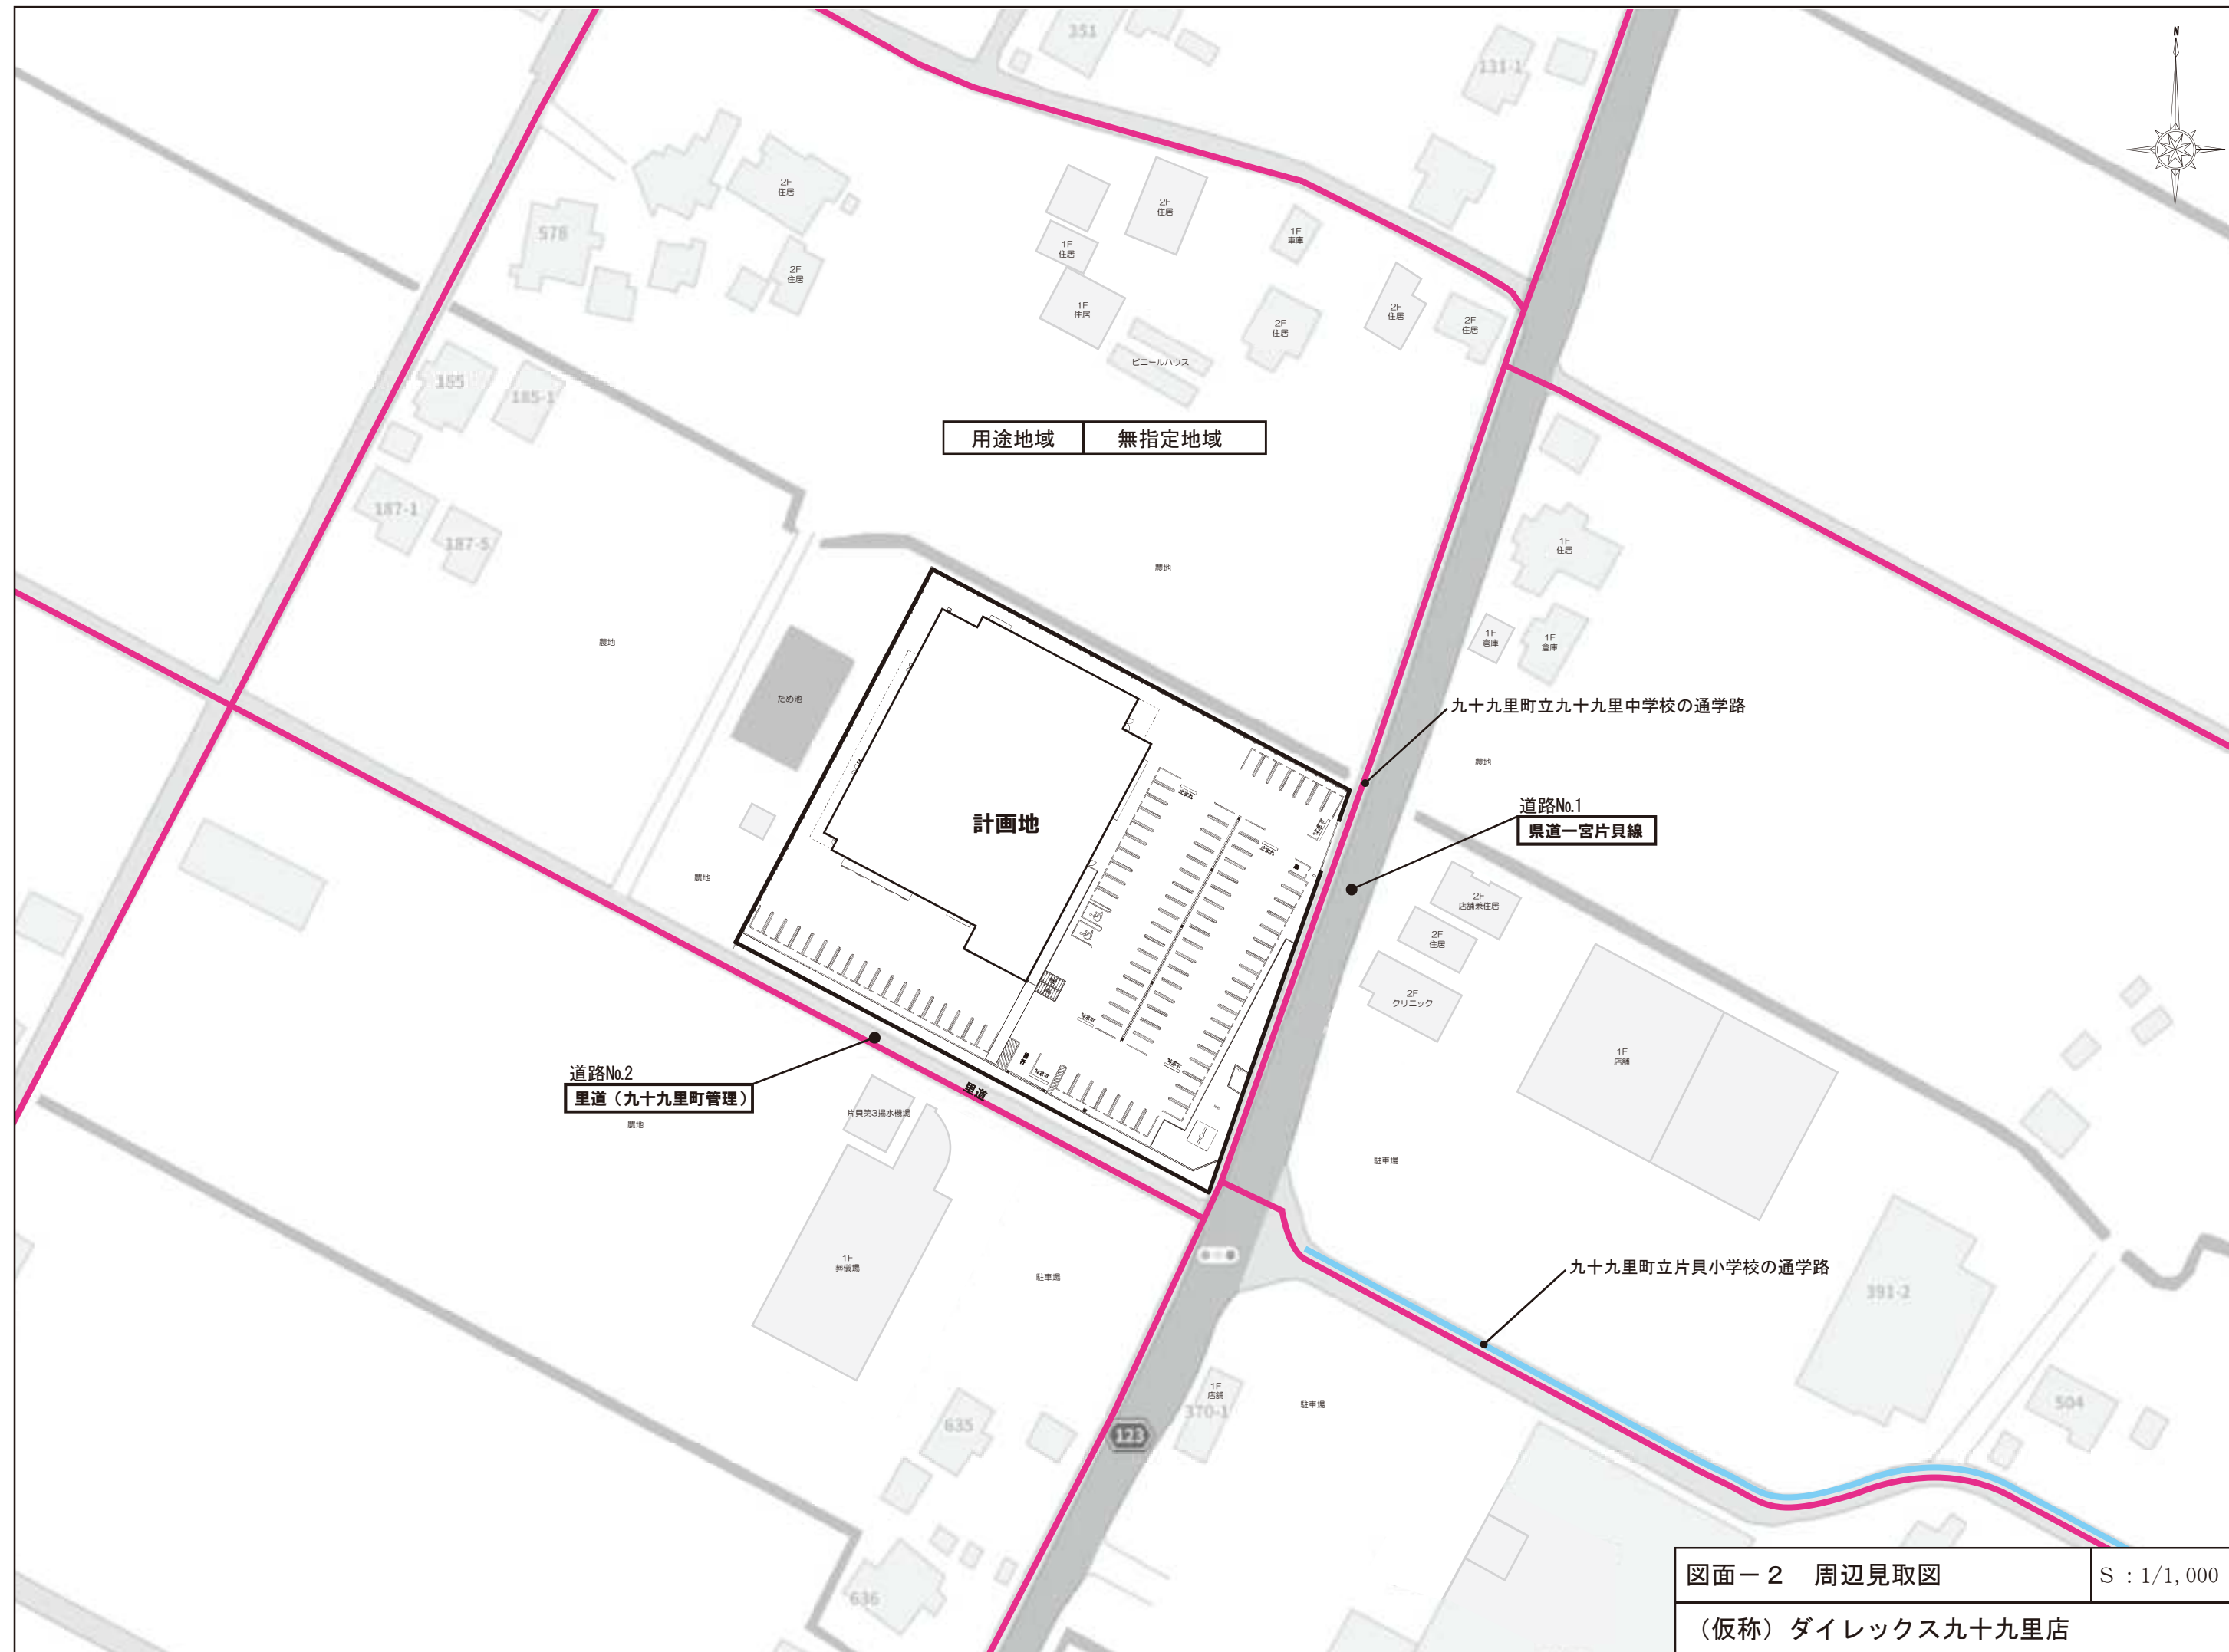
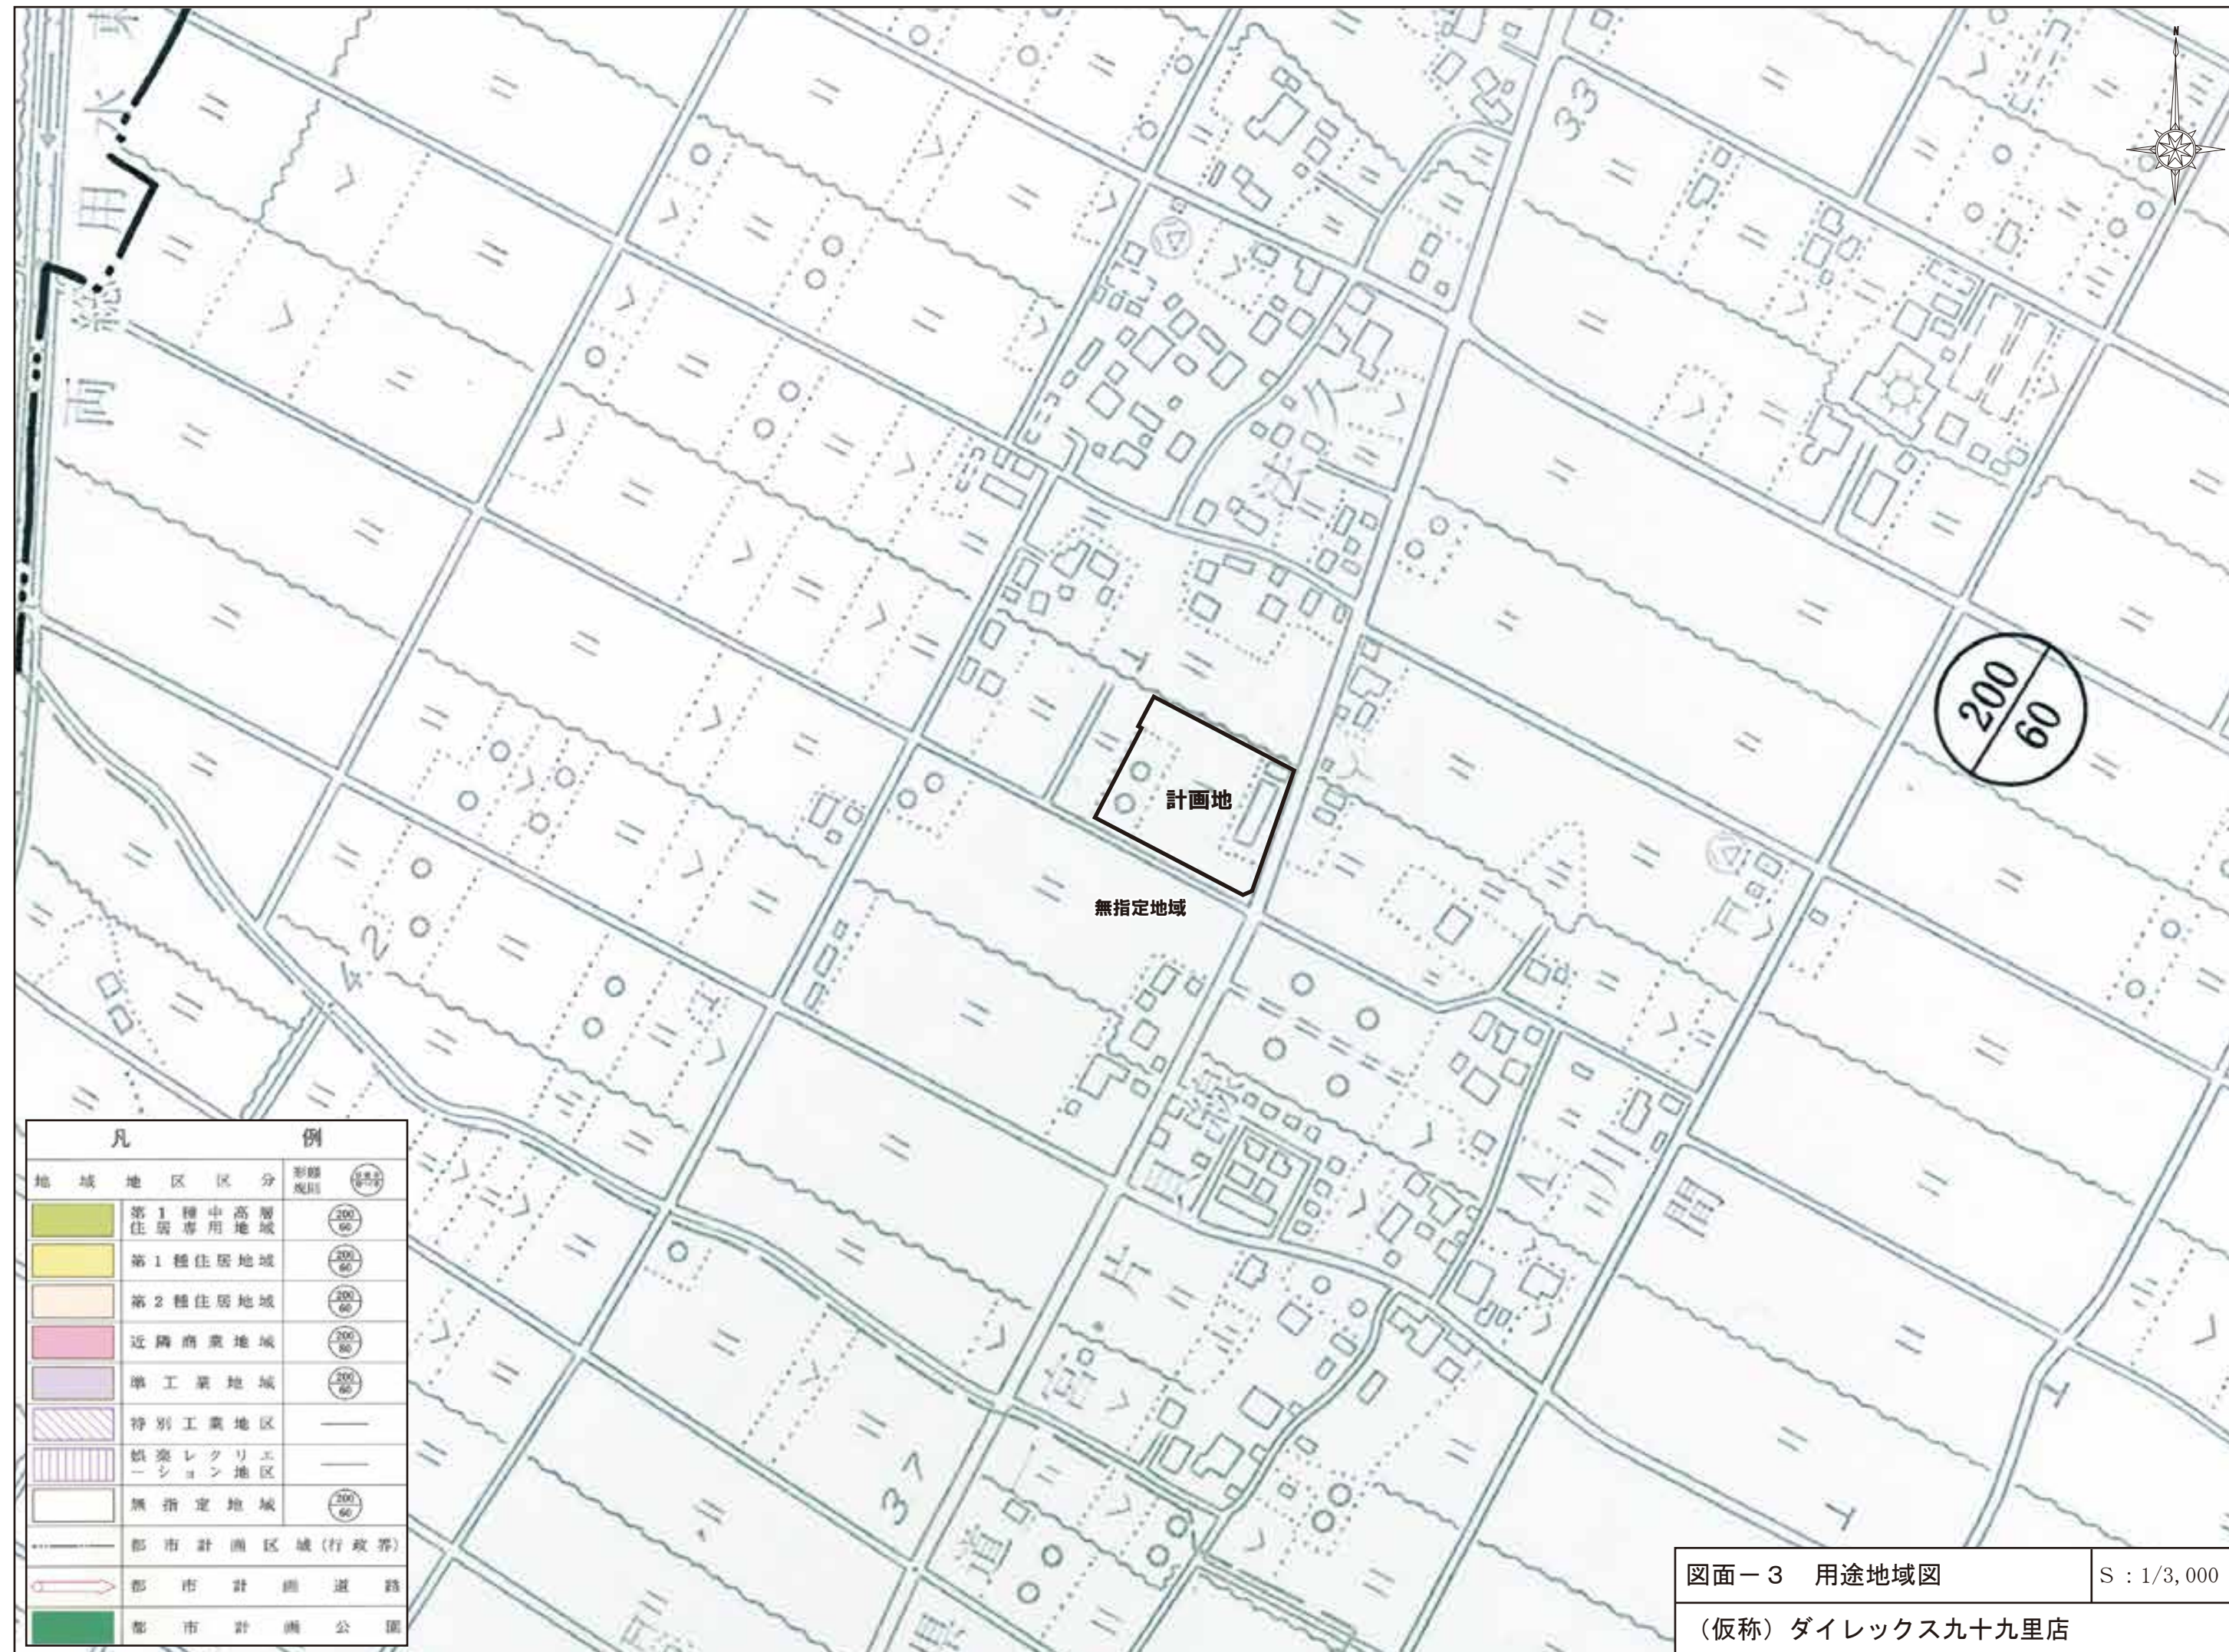
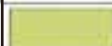


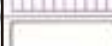

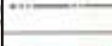


凡 例	
地 域 地 区 区 分	形 態 規 則
	第 1 種 中 高 層 住 居 専 用 地 域 
	第 1 種 住 居 地 域 
	第 2 種 住 居 地 域 
	近 隣 商 業 地 域 
	準 工 業 地 域 
	特 別 工 業 地 区 —
	娯 楽 レ ク リ エ ー シ ョ ン 地 区 —
	無 指 定 地 域 
	都 市 計 画 区 域 (行 政 界)
	都 市 計 画 道 路
	都 市 計 画 公 園

図面－3 用途地域図

S : 1/3,000

(仮称) ダイレックス九十九里店

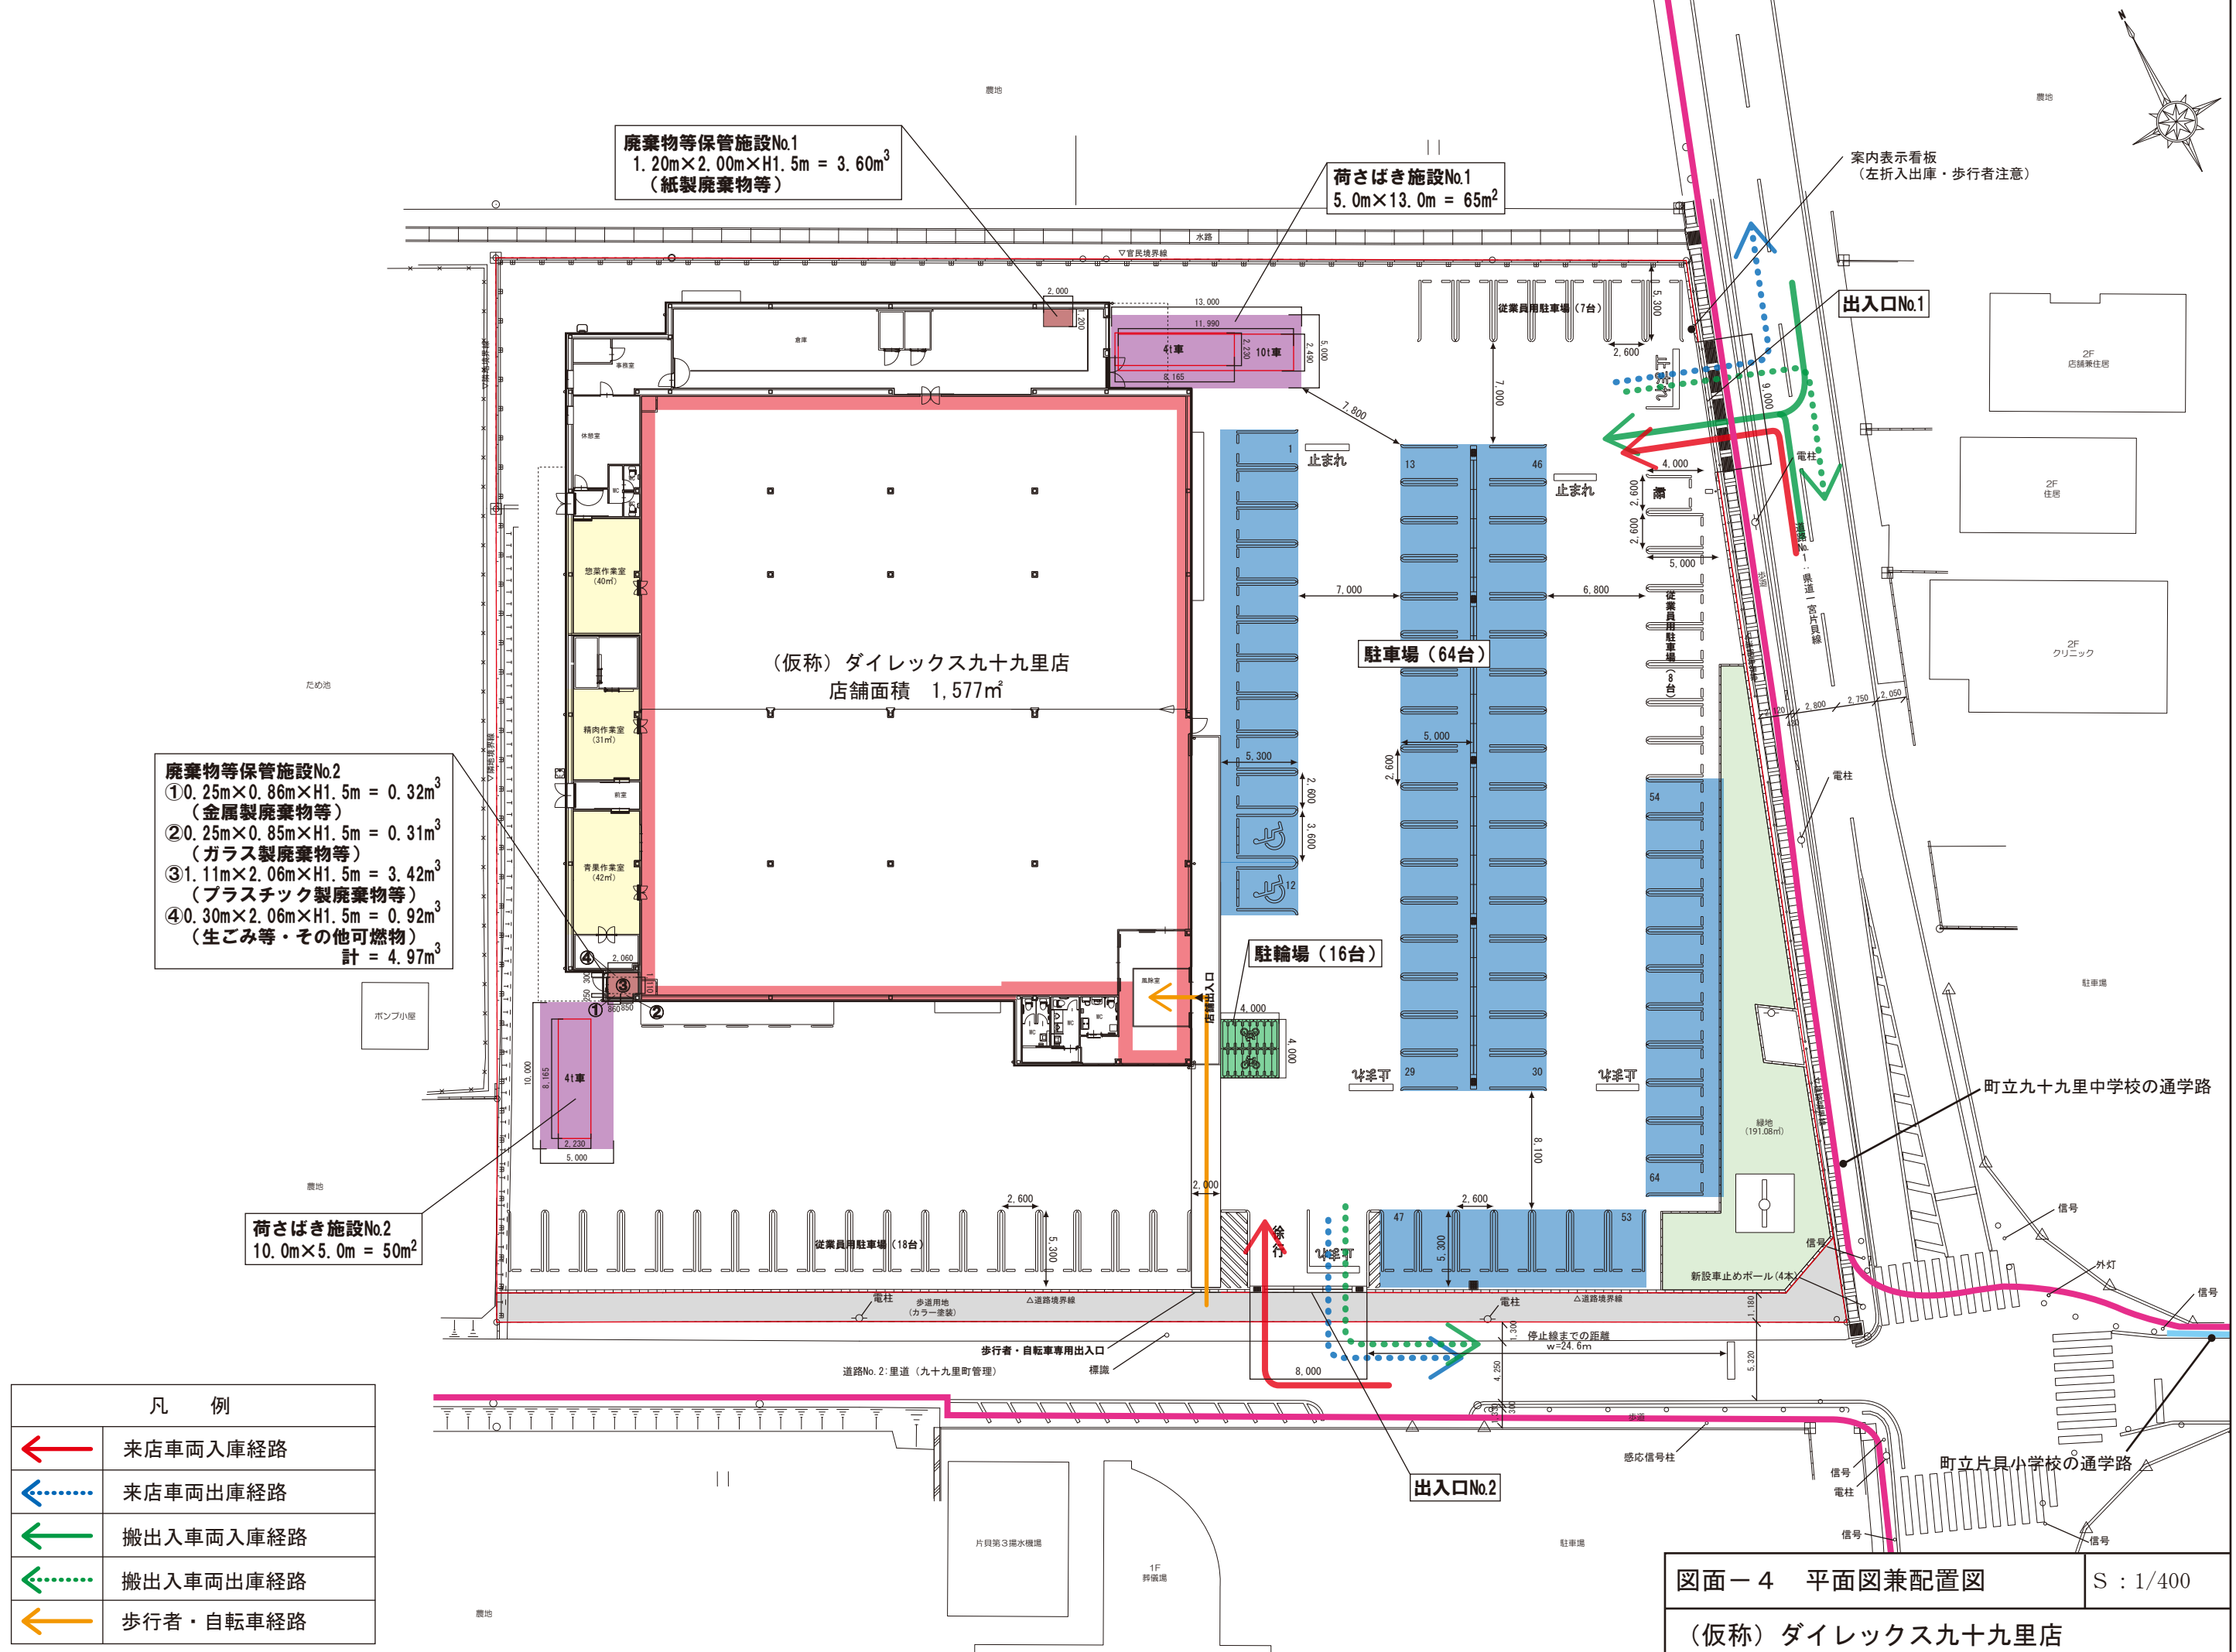

廃棄物等保管施設No.1
1.20m×2.00m×H1.5m = 3.60m³
(紙製廃棄物等)

荷さばき施設No.1
5.0m×13.0m = 65m²

案内表示看板
(左折入出庫・歩行者注意)

出入口No.1

(仮称)ダイレックス九十九里店
店舗面積 1,577㎡

駐車場 (64台)

駐輪場 (16台)

廃棄物等保管施設No.2
①0.25m×0.86m×H1.5m = 0.32m³
(金属製廃棄物等)
②0.25m×0.85m×H1.5m = 0.31m³
(ガラス製廃棄物等)
③1.11m×2.06m×H1.5m = 3.42m³
(プラスチック製廃棄物等)
④0.30m×2.06m×H1.5m = 0.92m³
(生ごみ等・その他可燃物)
計 = 4.97m³


荷さばき施設No.2
10.0m×5.0m = 50m²

凡 例	
	来店車両入庫経路
	来店車両出庫経路
	搬出入車両入庫経路
	搬出入車両出庫経路
	歩行者・自転車経路

図面-4 平面図兼配置図

S : 1/400

(仮称)ダイレックス九十九里店

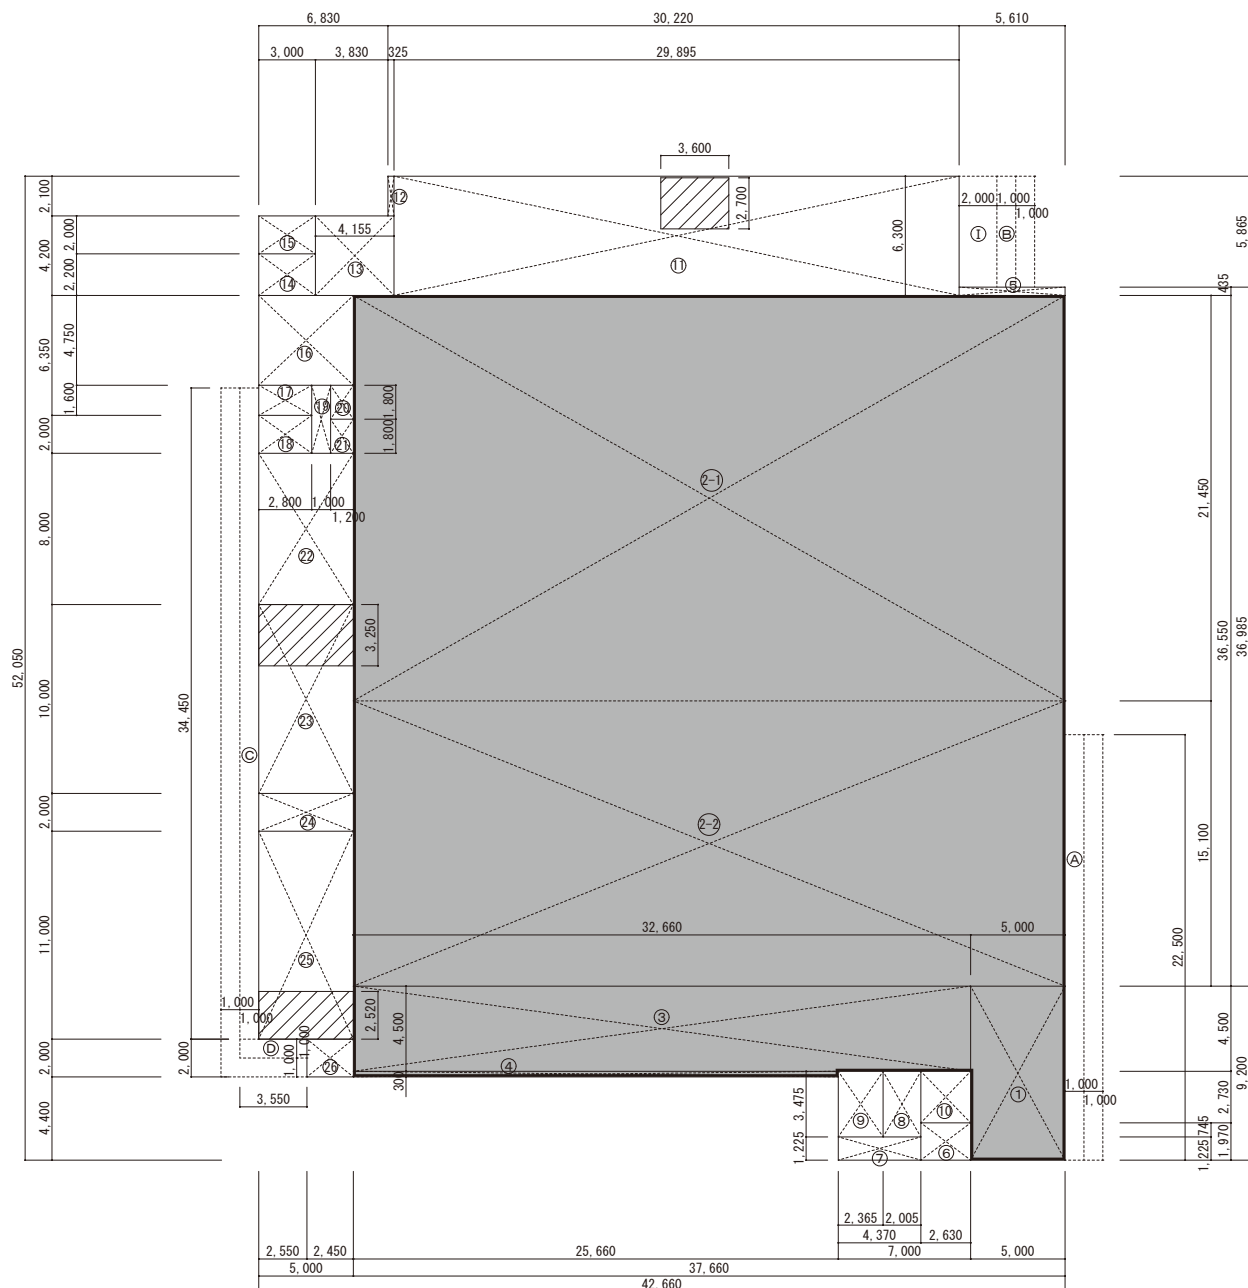

申請 建物		計算式	面積
①	建築面積	① ~ ②⑥ + ① + ① ~ ①	2,111.260000
	延床面積	① ~ ②⑥ + ①	2,044.933350
	消防法床面積	① ~ ②⑥	2,033.203350
②	建築面積	③①	10.429024
	延床面積	③①	20.765024


【店舗面積】 1,577㎡


$$\begin{aligned}
 5.000 \times 9.200 &= 46.000000 \\
 37.660 \times 21.450 &= 807.807000 \\
 37.660 \times 15.100 &= 568.666000 \\
 32.660 \times 4.500 &= 146.970000 \\
 25.660 \times 0.300 &= 7.698000
 \end{aligned}$$

図面ー 5 求積図及び求積表



S : 1/400


(仮称) ダイレックス九十九里店

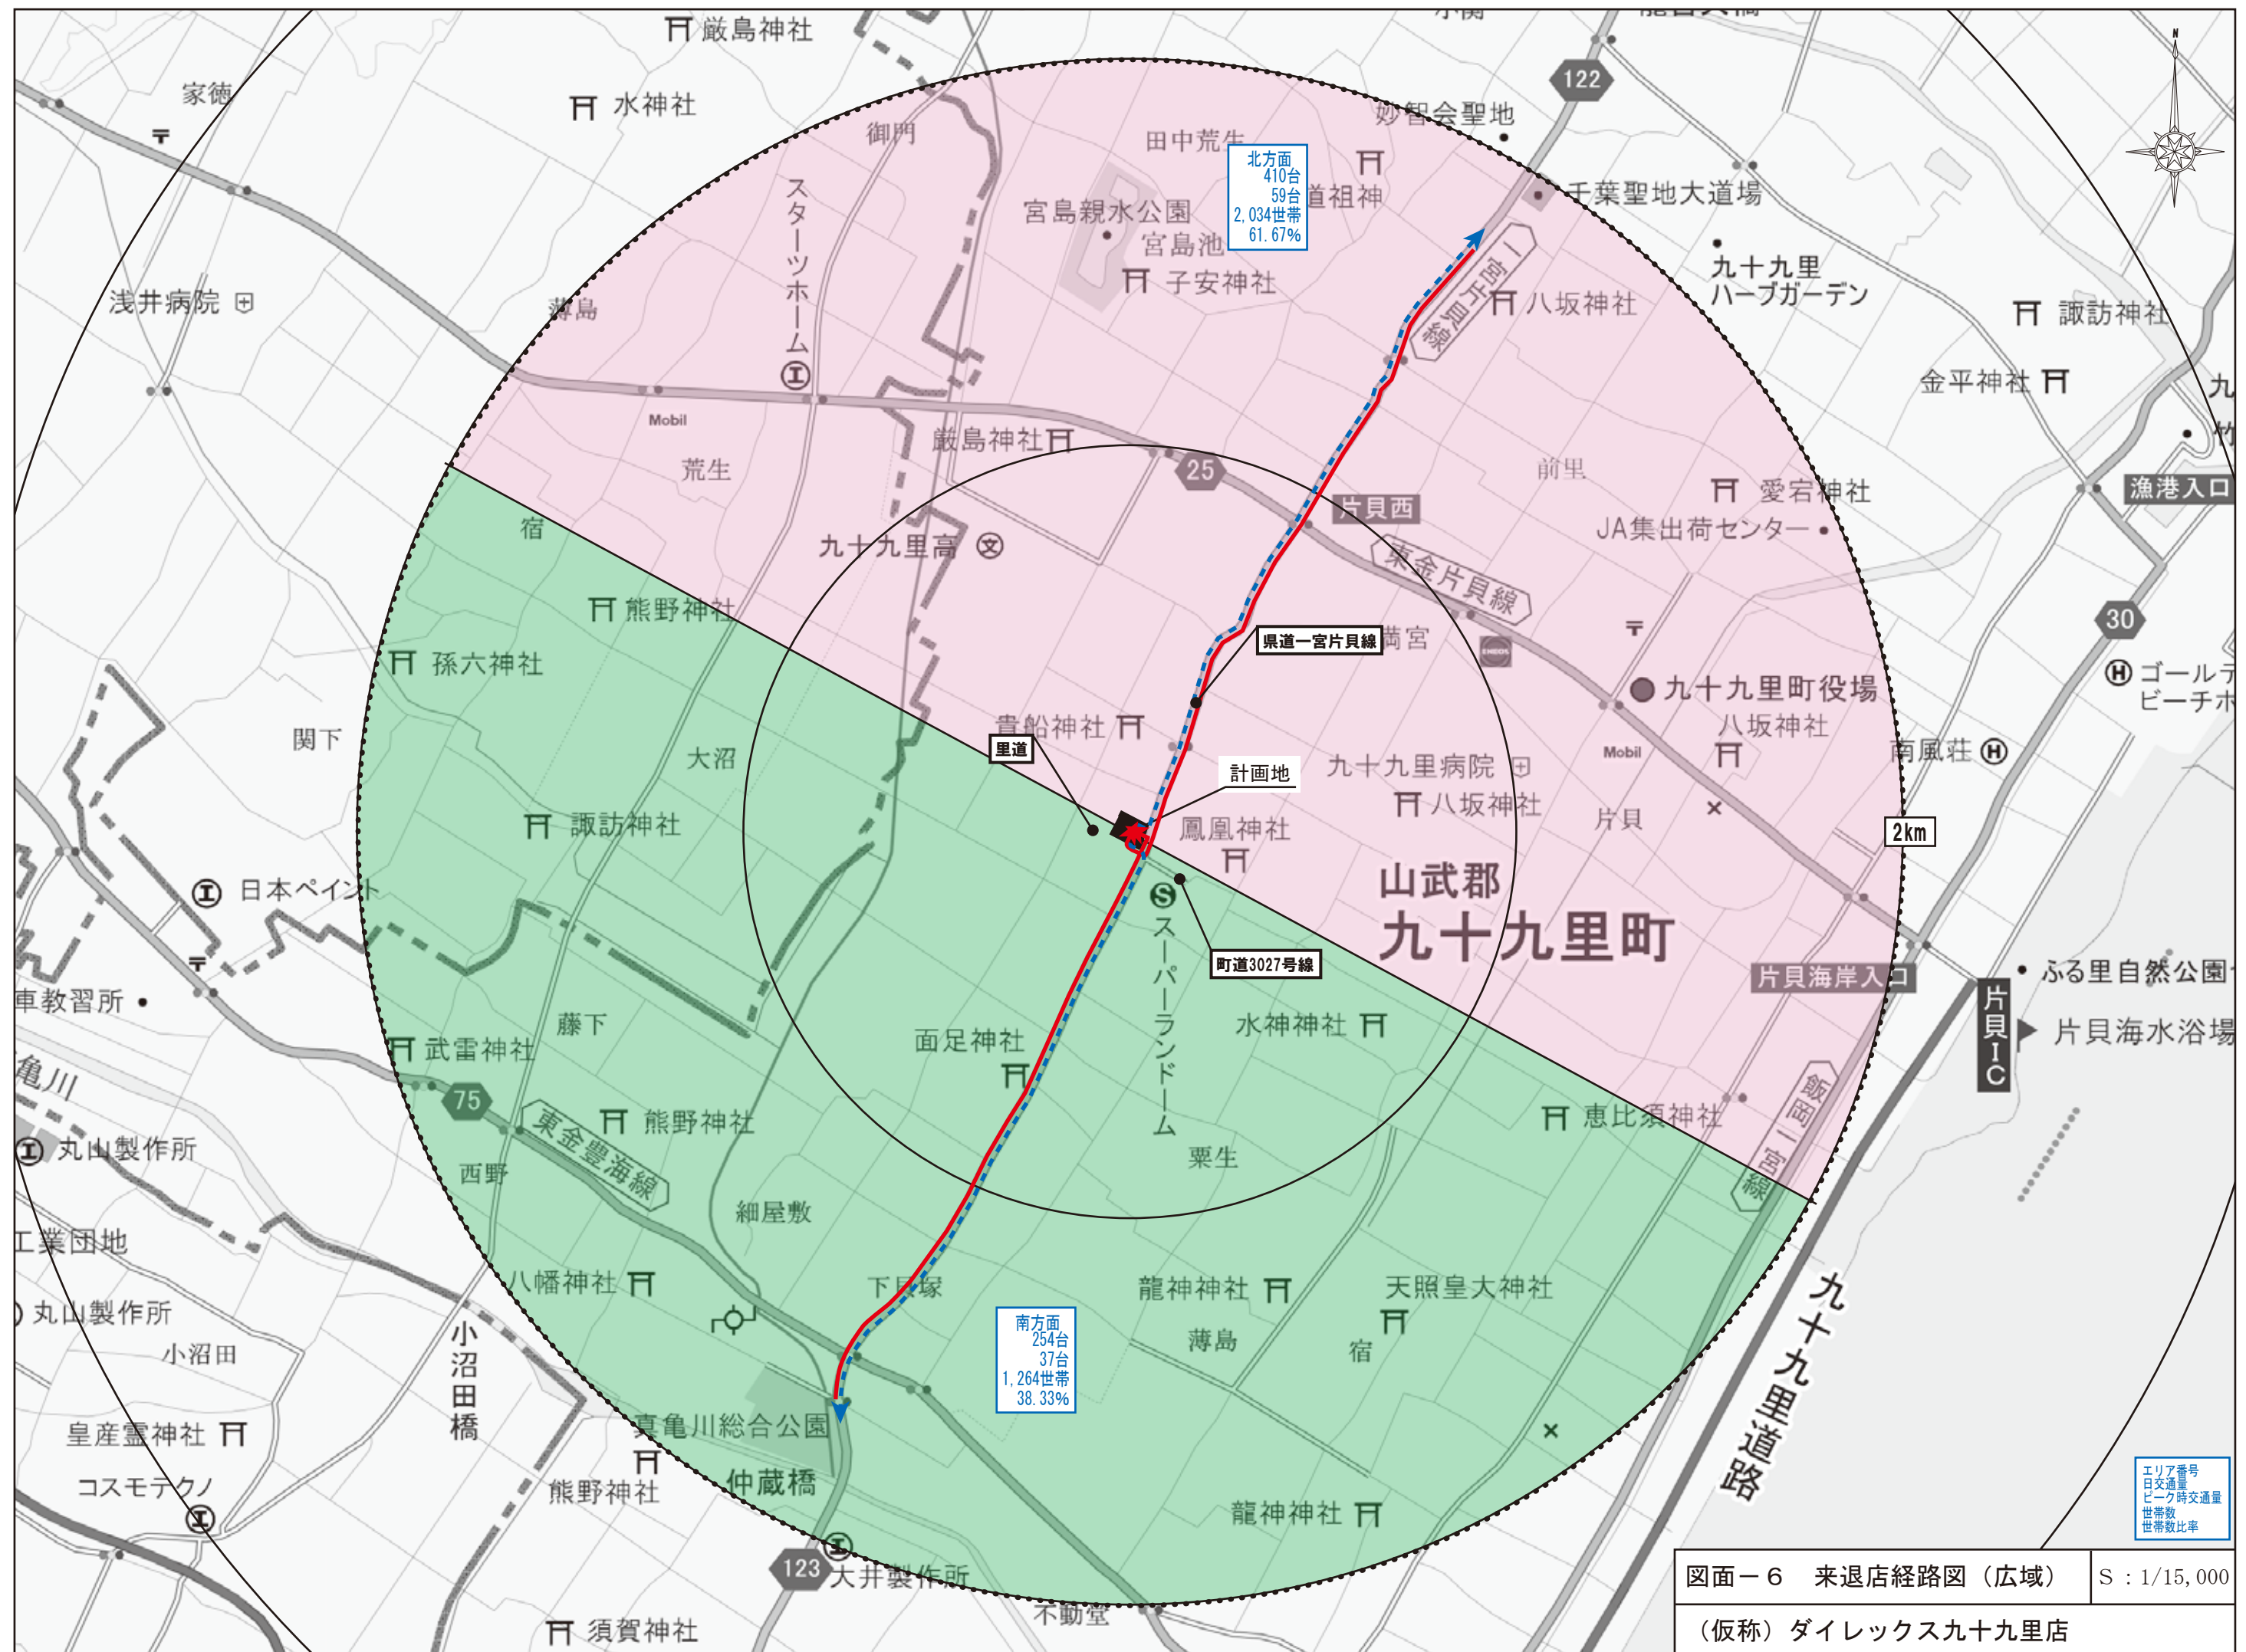

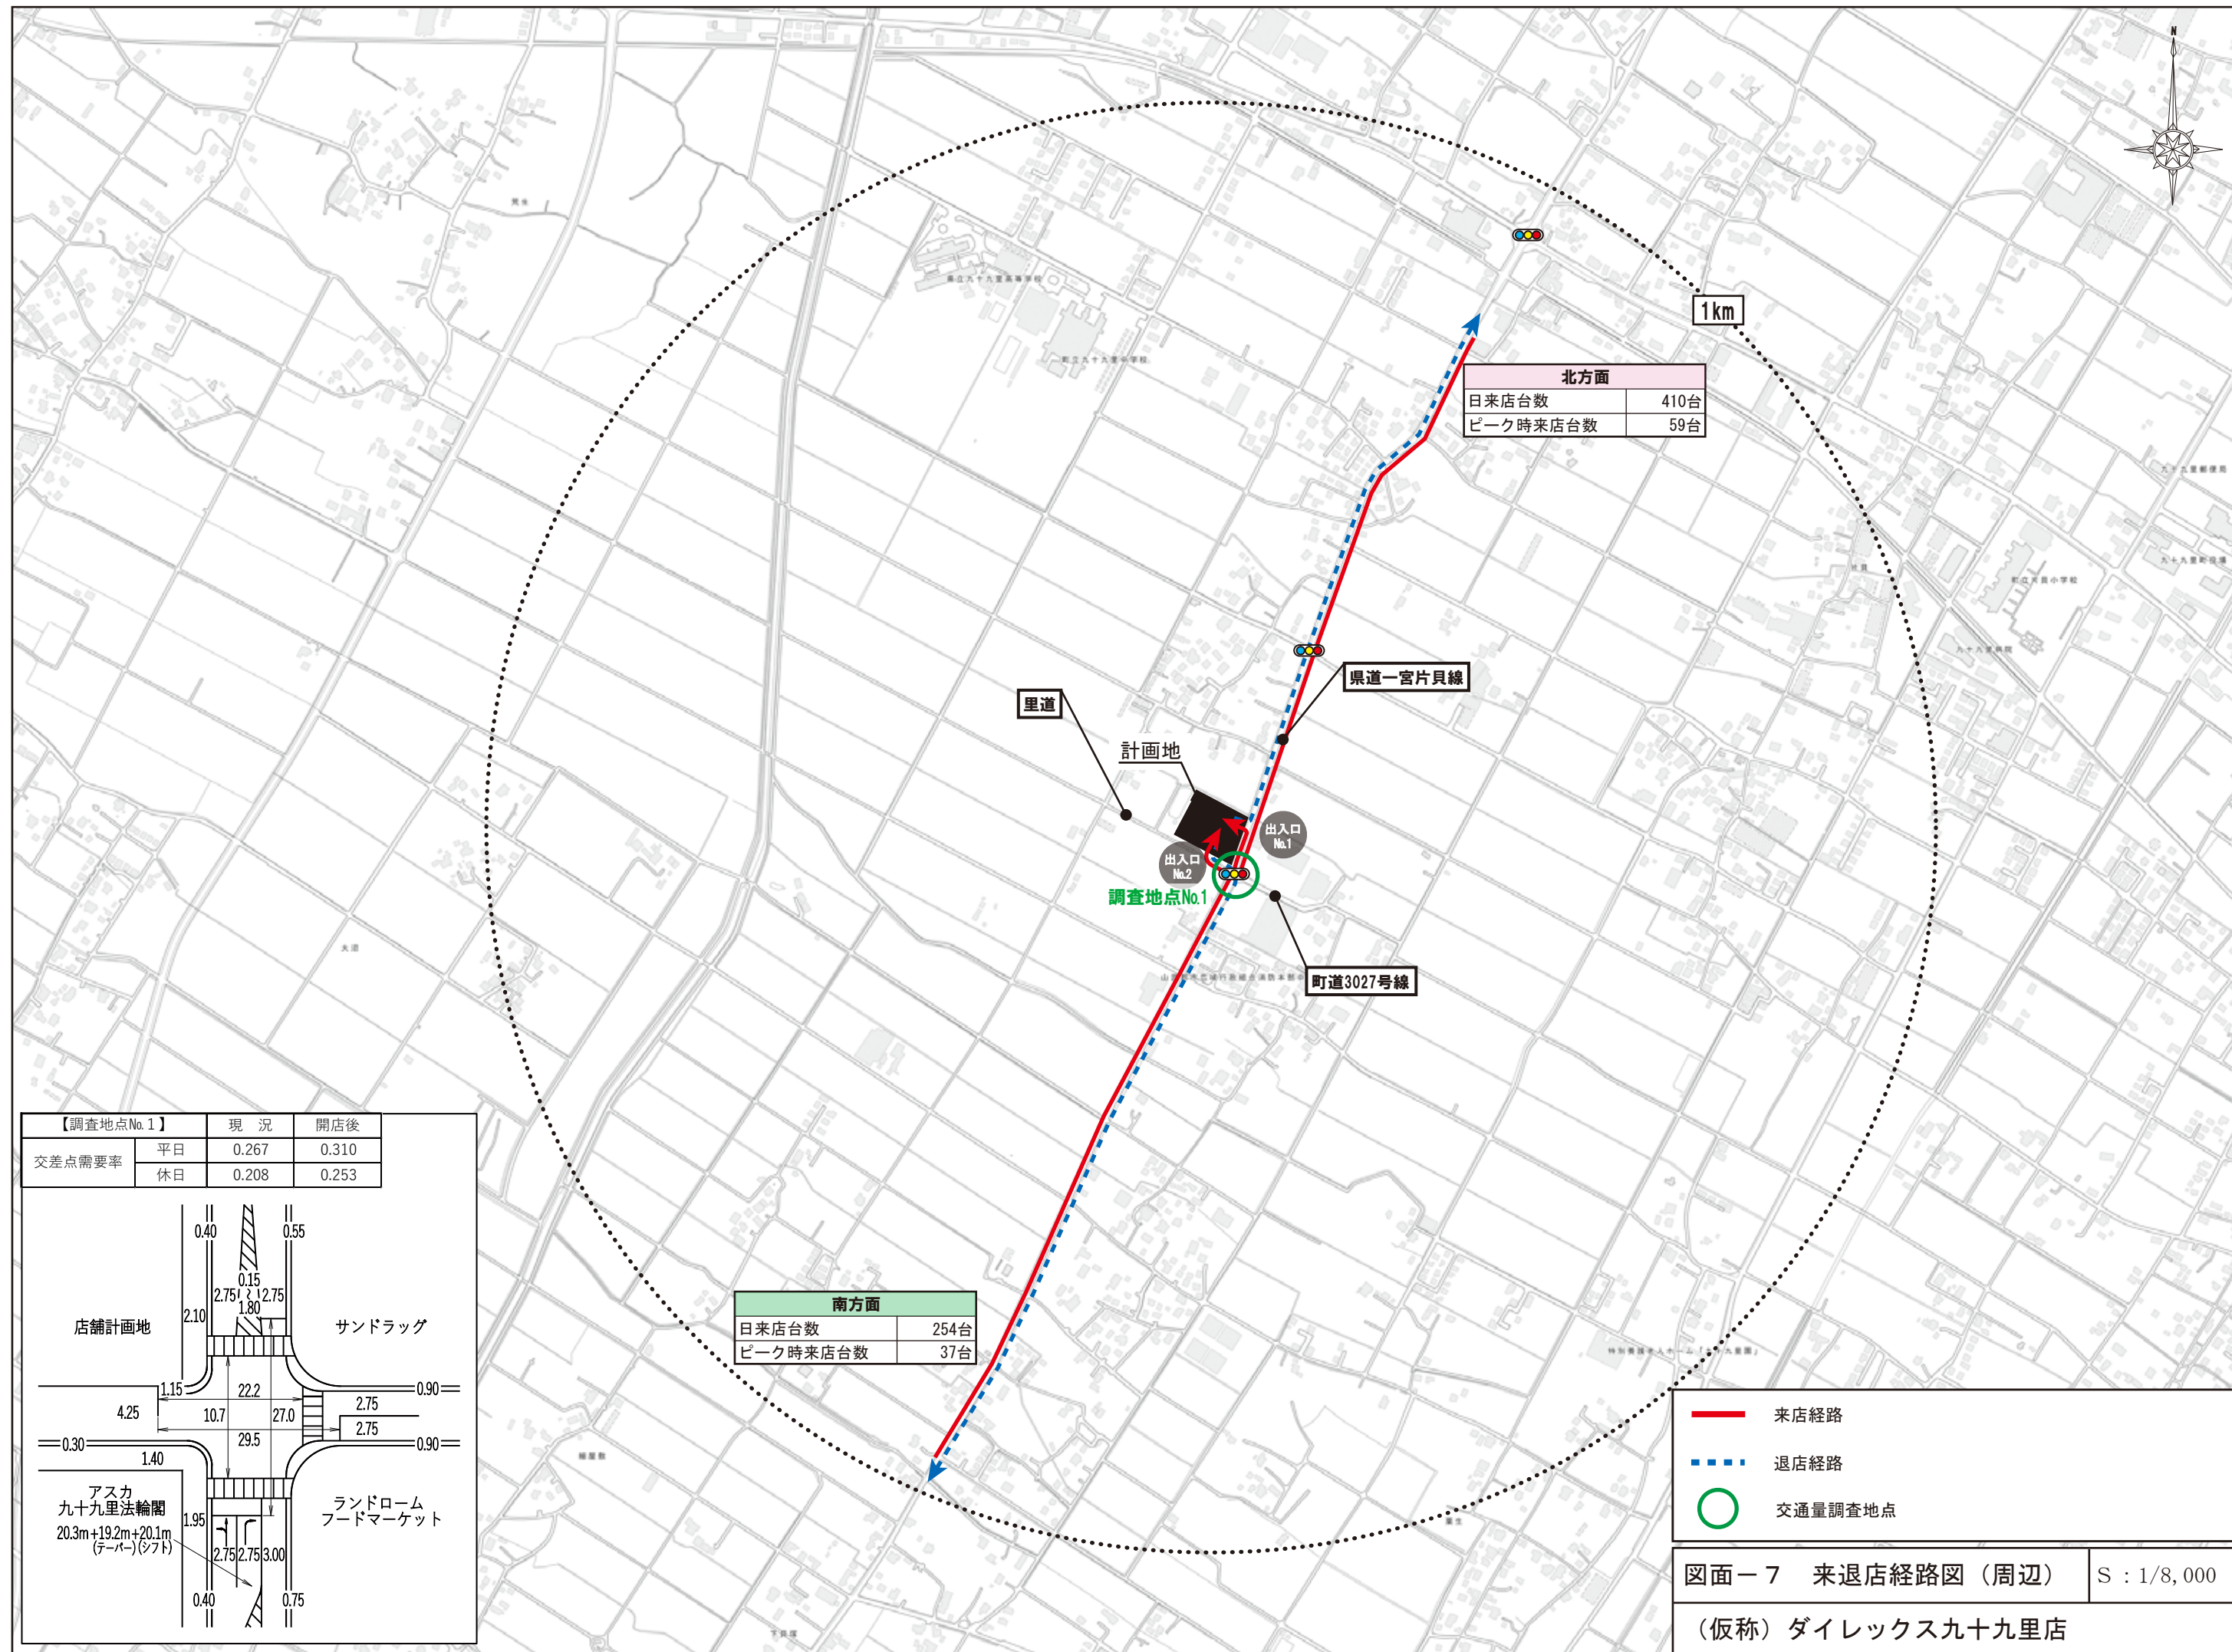


凡 例	
	来店車両入庫経路
	来店車両出庫経路
	搬出入車両入庫経路 (4 t)
	搬出入車両出庫経路 (4 t)
	歩行者・自転車経路
	交通整理員
	広告塔 (案内表示看板)

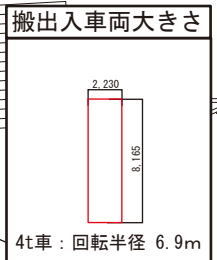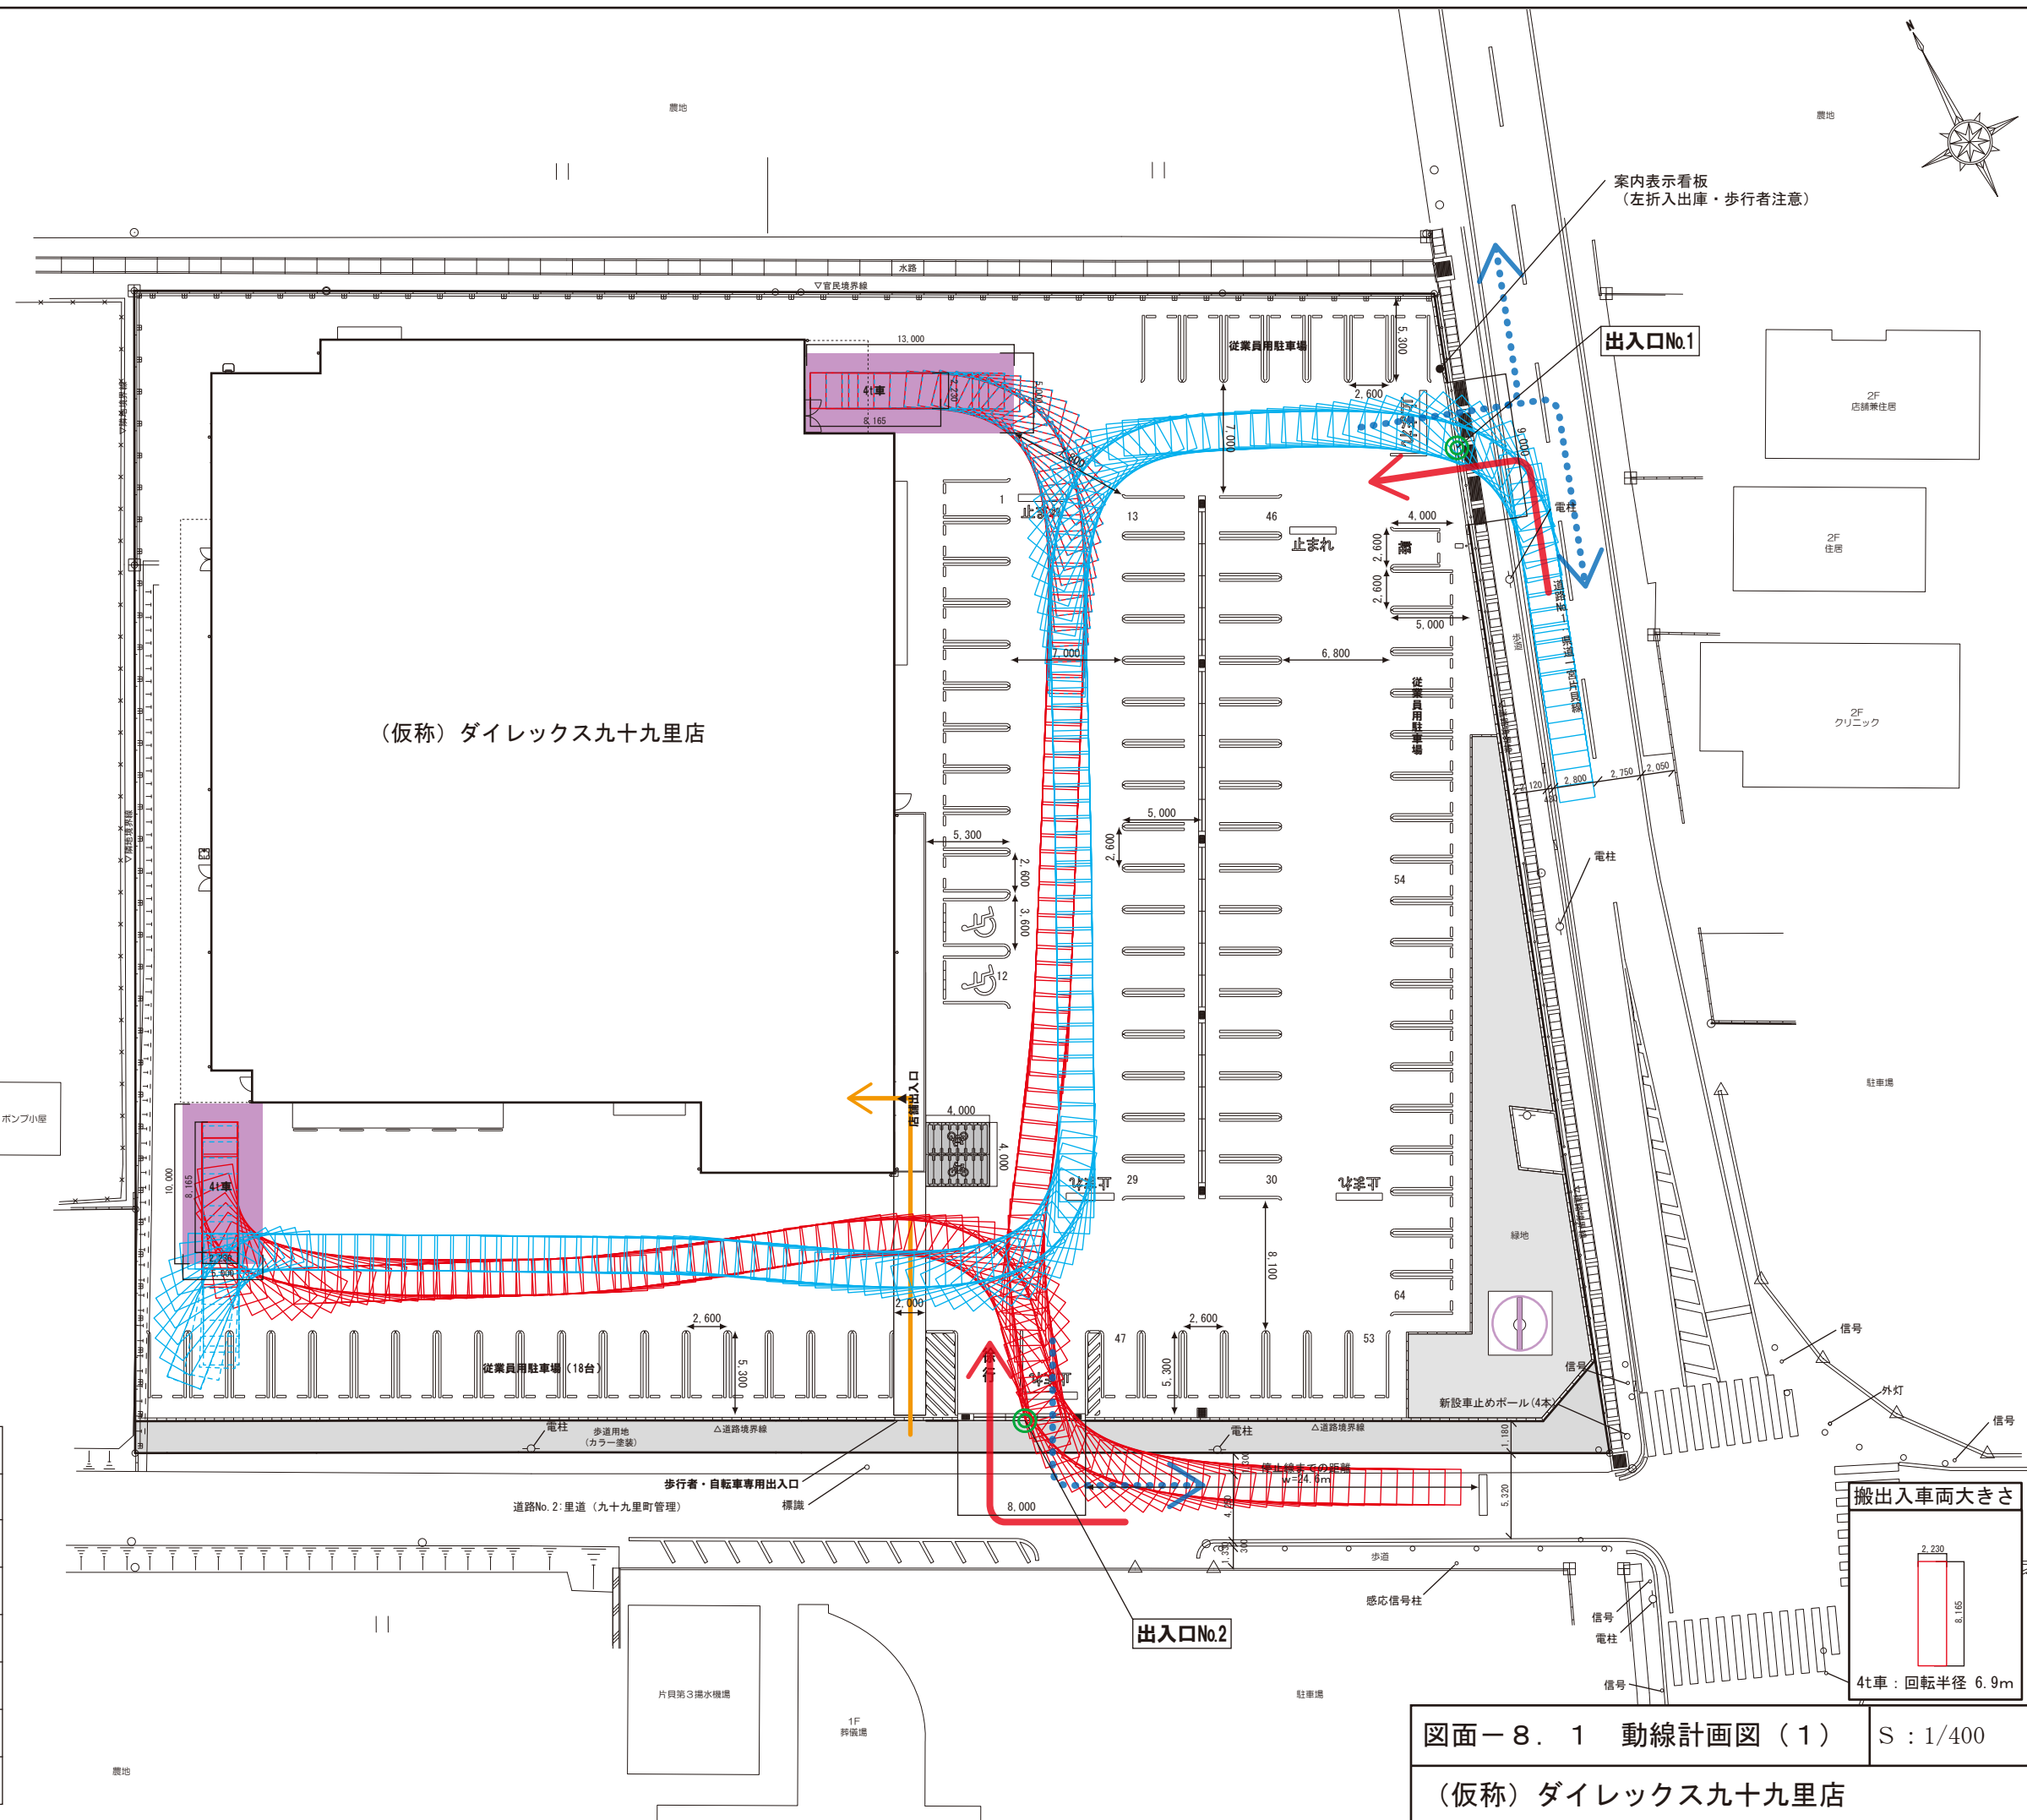

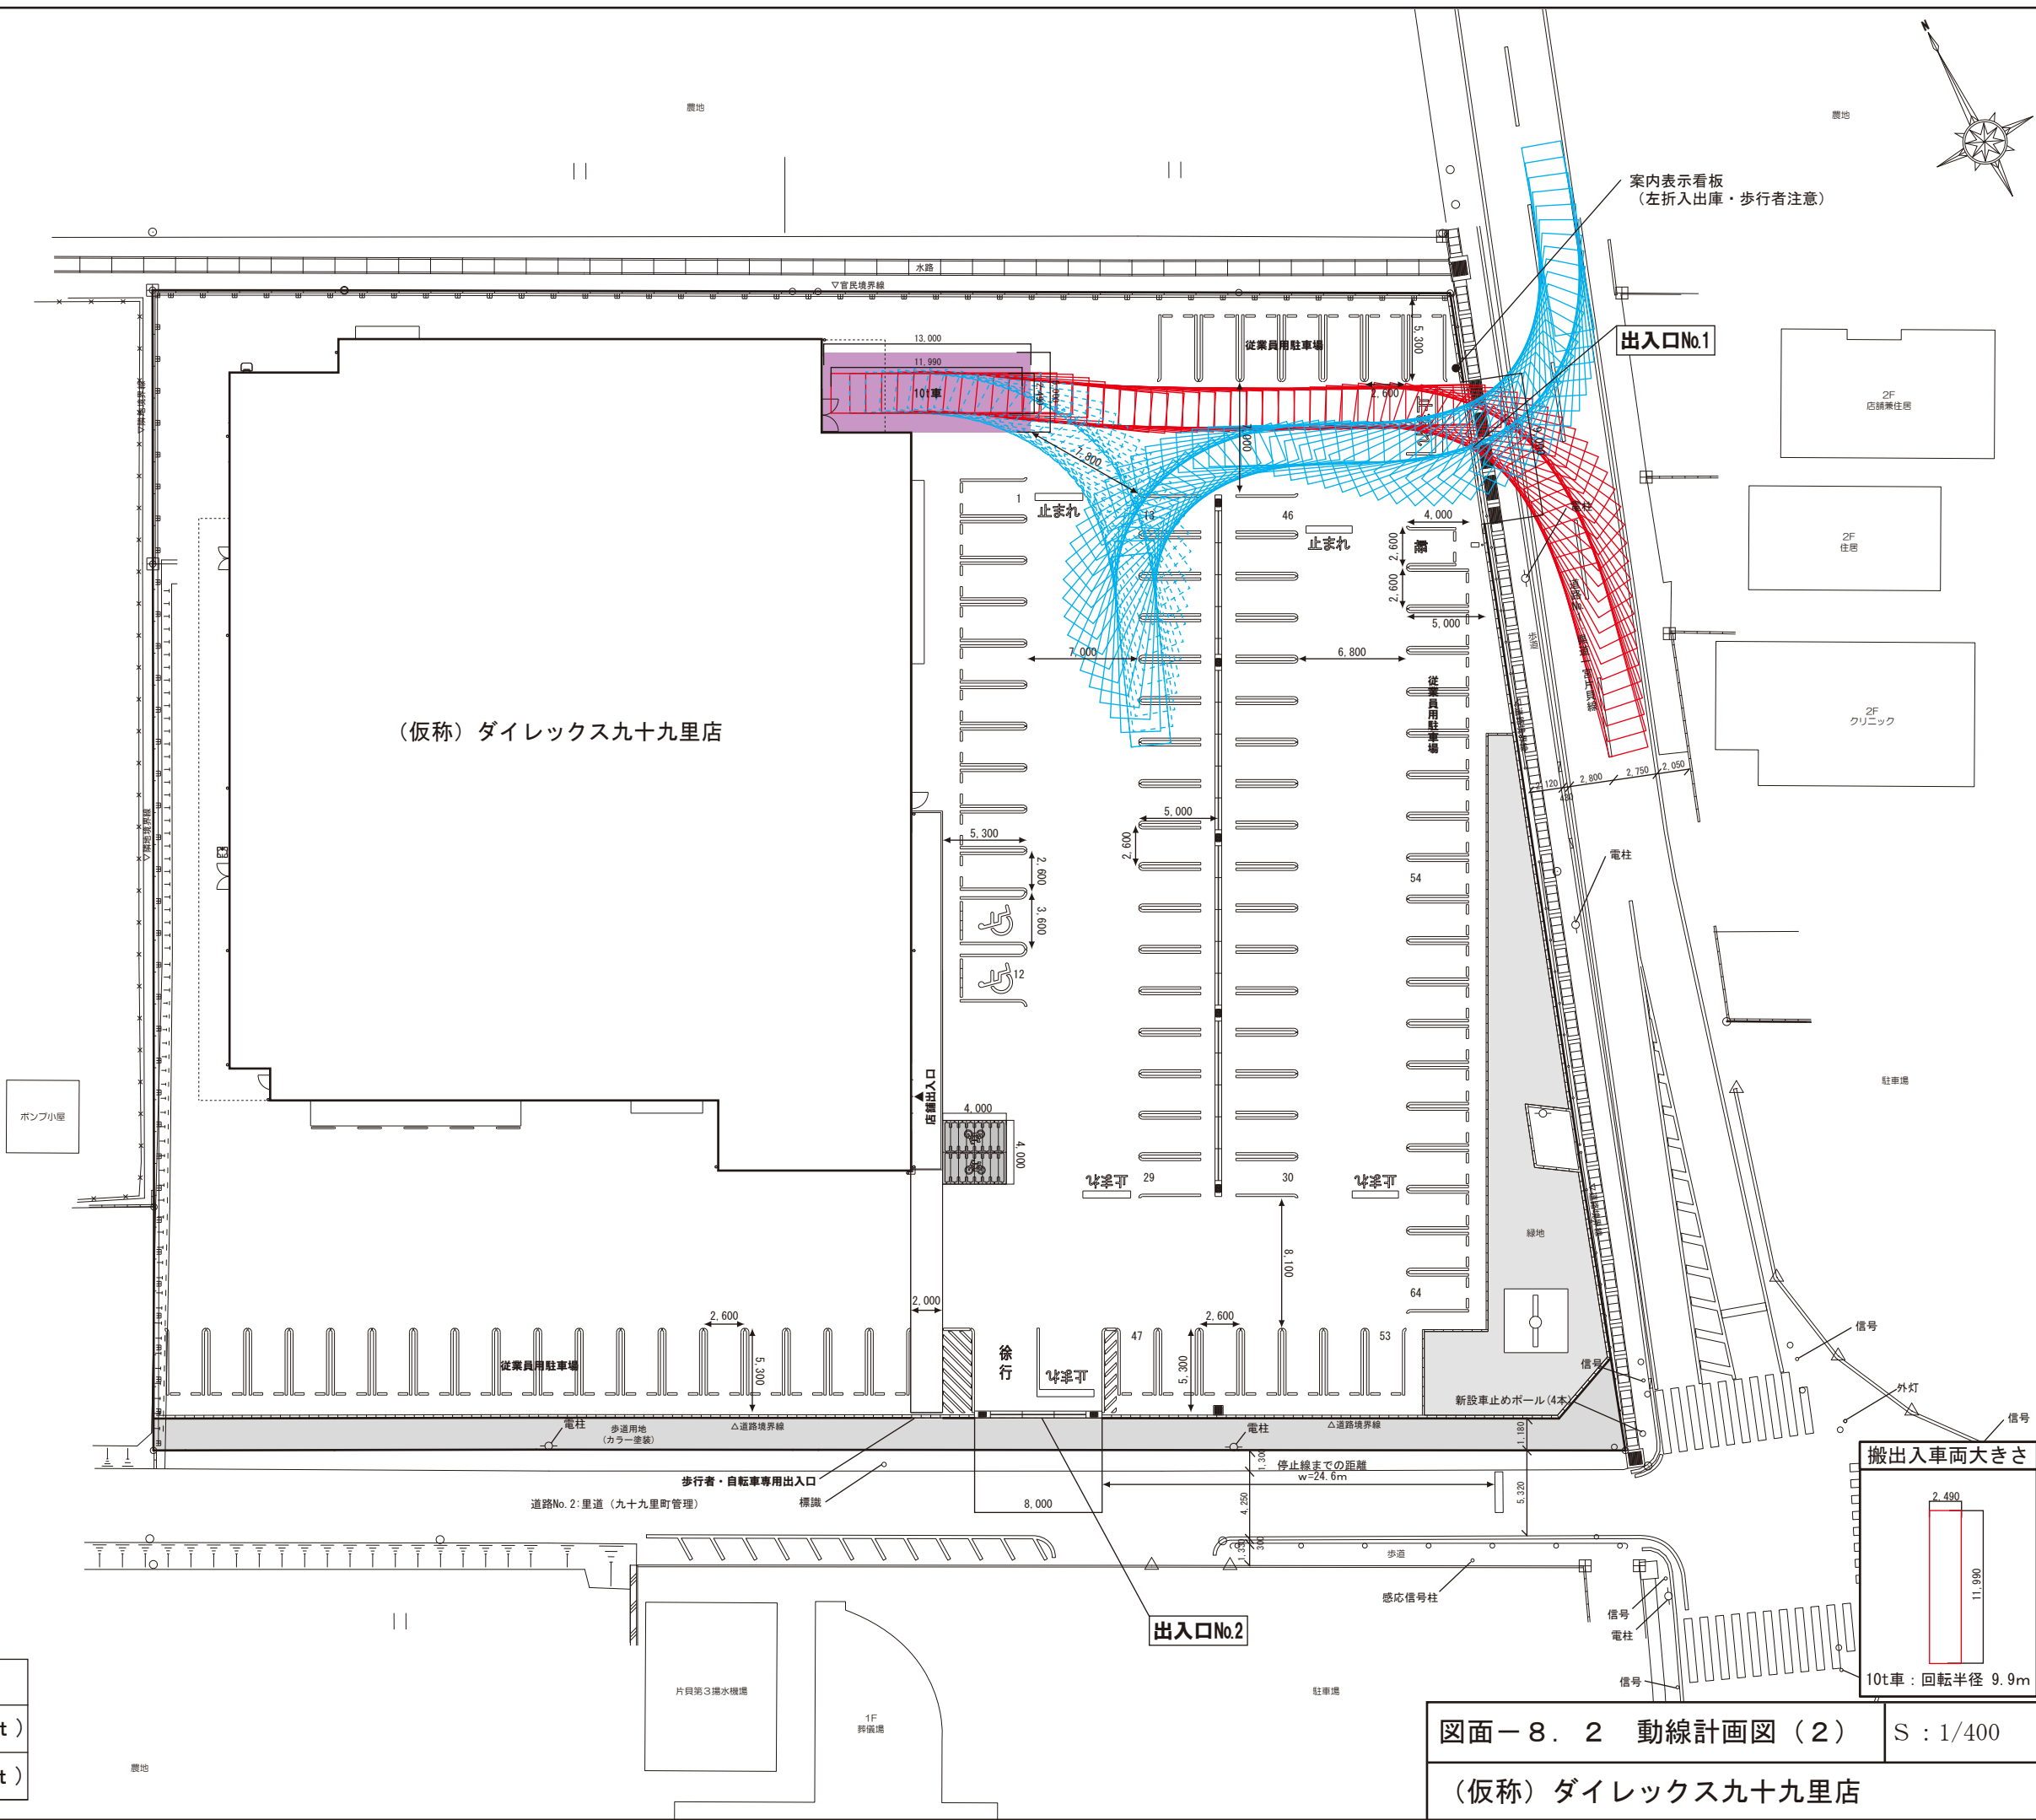

凡 例	
	搬出入車両入庫経路 (10 t)
	搬出入車両出庫経路 (10 t)

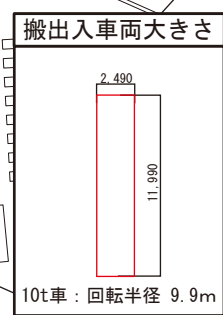


図面－8. 2 動線計画図 (2)


(仮称) ダイレックス九十九里店

S : 1/400


凡 例		
① ～ ⑬	室 外 機	
⑭ ～ ⑲	冷凍冷蔵庫屋外機	
⑳ ～ ㉔	排 気 口	
㉕	キューピクル	
㉖ , ㉗	搬出入車両後進警報ブザー音	
㉘ , ㉙	廃棄物収集車両後進警報ブザー音	
㉚ ～ ㉜	廃棄物収集作業音（圧縮・非圧縮）	
㉝ , ㉞	搬出入車両アイドリング音	
㉟ , ㊱	台車走行音	
㊲ , ㊳	荷下ろし音	
㊴ ～ ㊶	搬出入車両荷台扉開閉音	
㊷ ～ ㊹	搬出入車両座席扉開閉音	
㊺ ～ ㊼	搬出入車両エンジン始動音	
① ～ ⑩	来客車両走行音	 離散音源点位置
① ～ ⑪	搬出入車両走行音	
⑦ ～ ⑪	廃棄物収集車両走行音	
A ～ D	等価騒音レベル予測地点 〔 〕内の（ ）は予測地点のGLを基準とした高さ	
a , c , d	騒音レベル最大値予測地点 （ ）内は店舗GLを基準とした高さ	
● ⑬	騒音レベル最大値予測地点（定常騒音）	
● ①	騒音レベル最大値予測地点（来客車両走行音）	

無指定地域	
地域の類型	指定なし
規制区域	指定なし

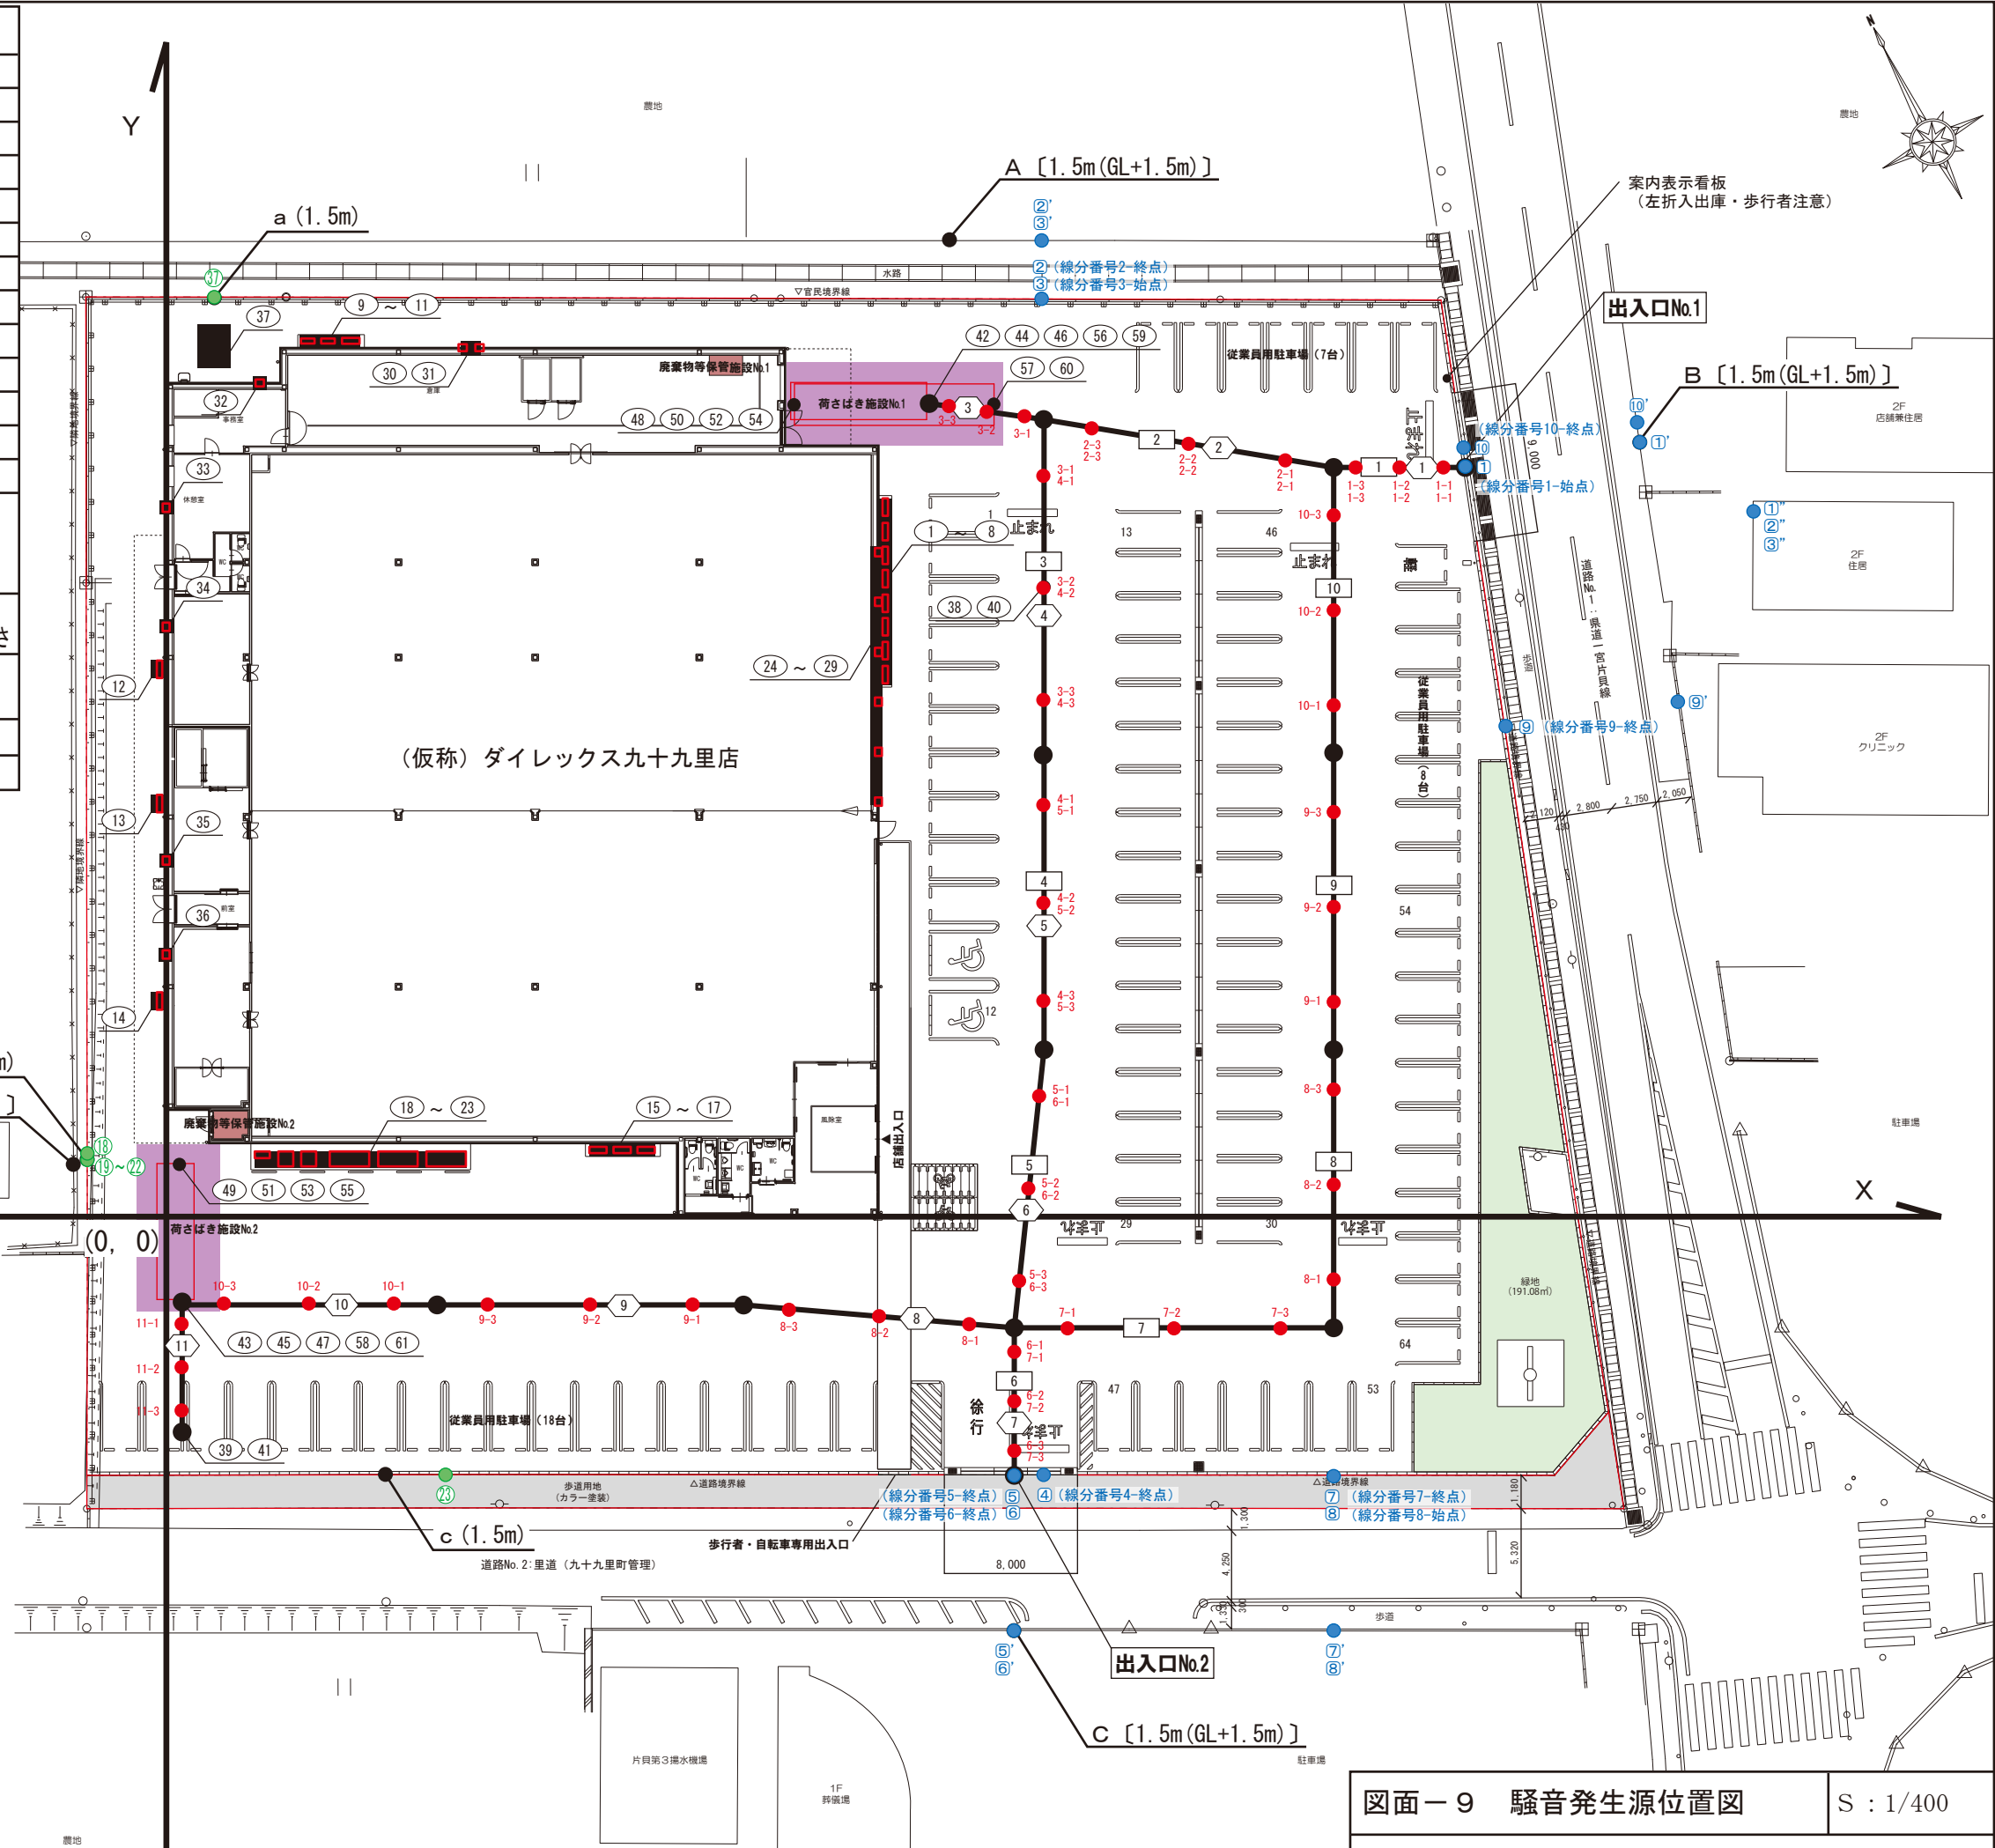


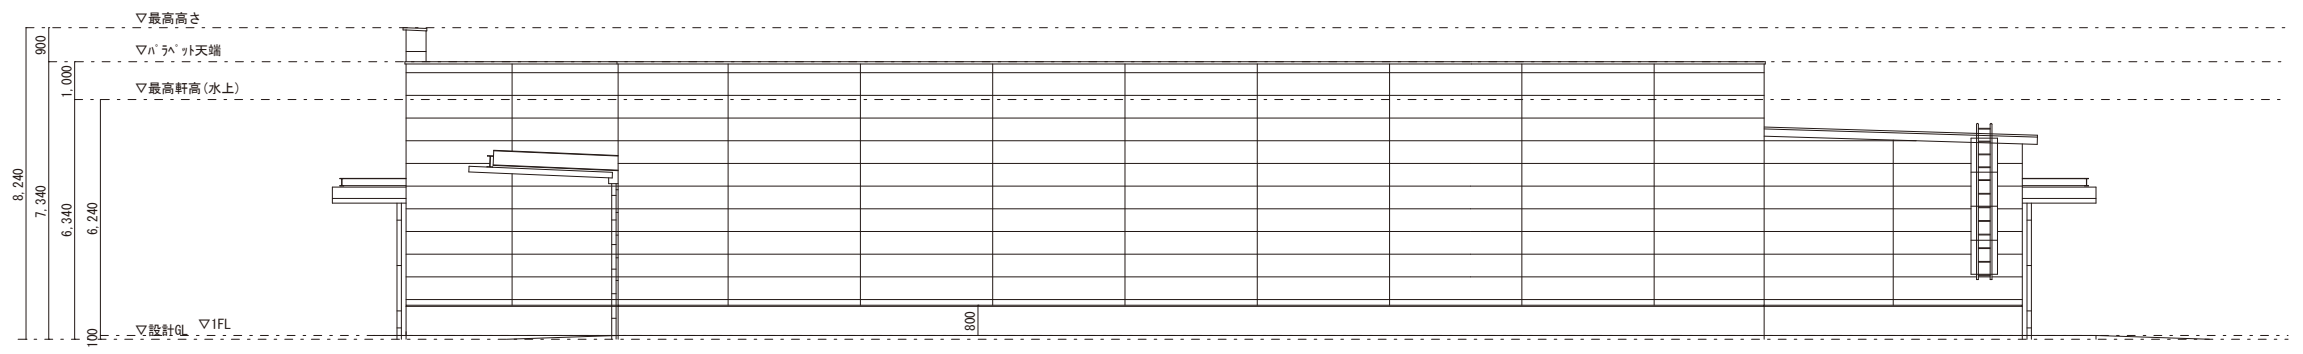


北側立面図

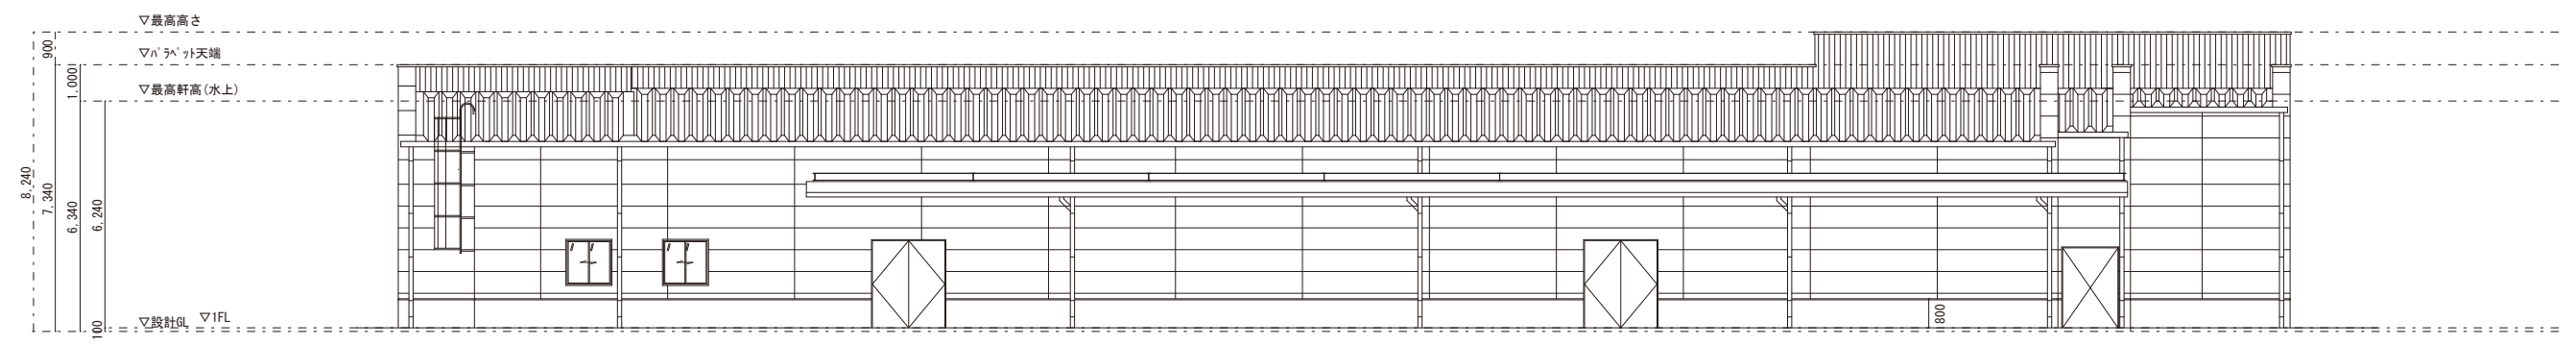

西側立面図

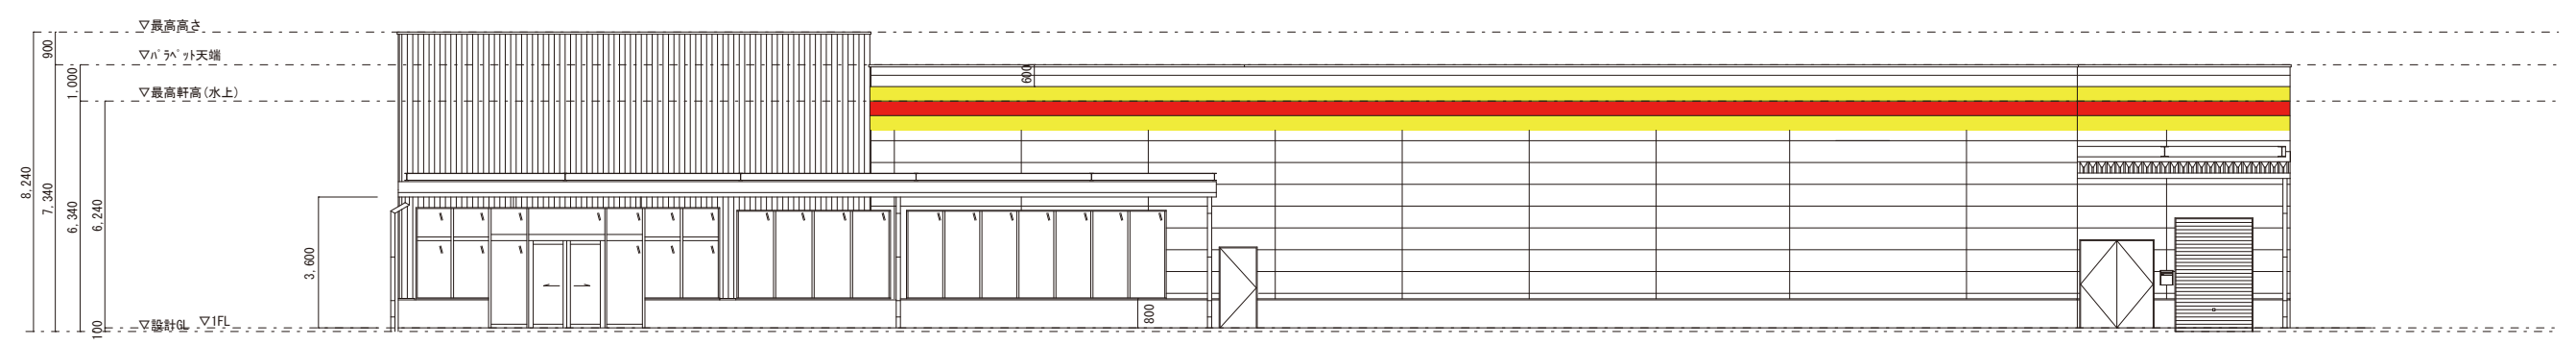

東側立面図

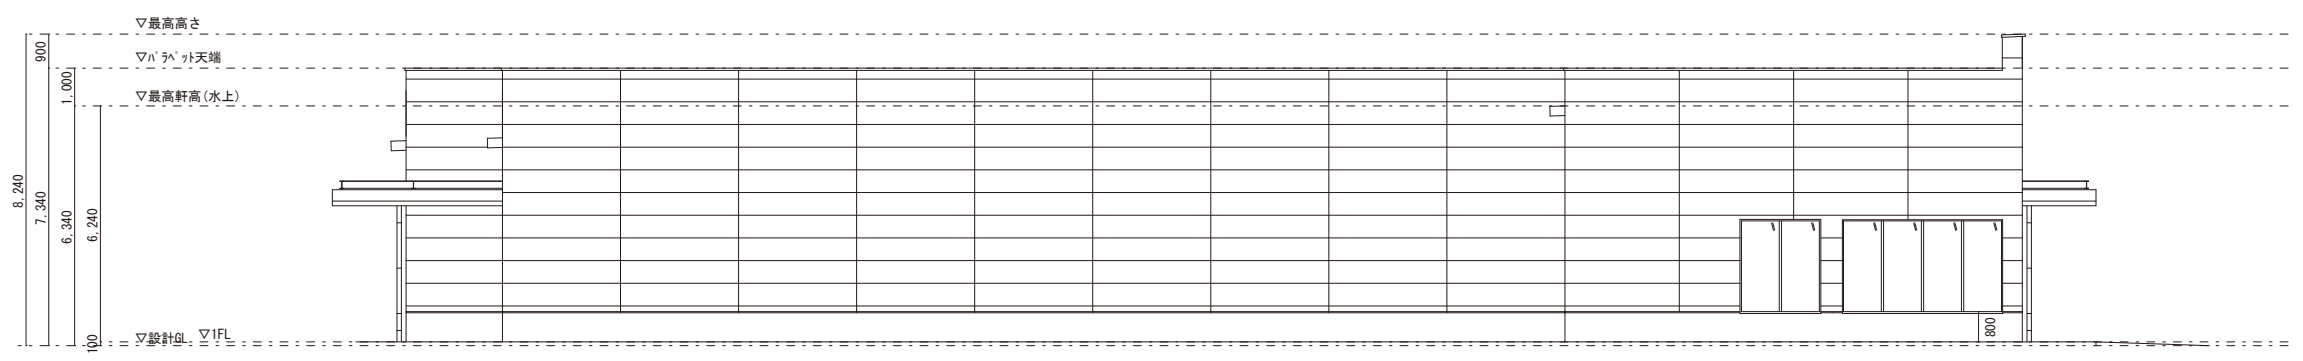

南側立面図