

図面 1 広域見取図

SCALE=1:30,000



凡例

--- 市境



図面 2 周辺見取図

SCALE=1:2,000




凡 例

----- 用途地域境界

通学路


——— 大網東小学校

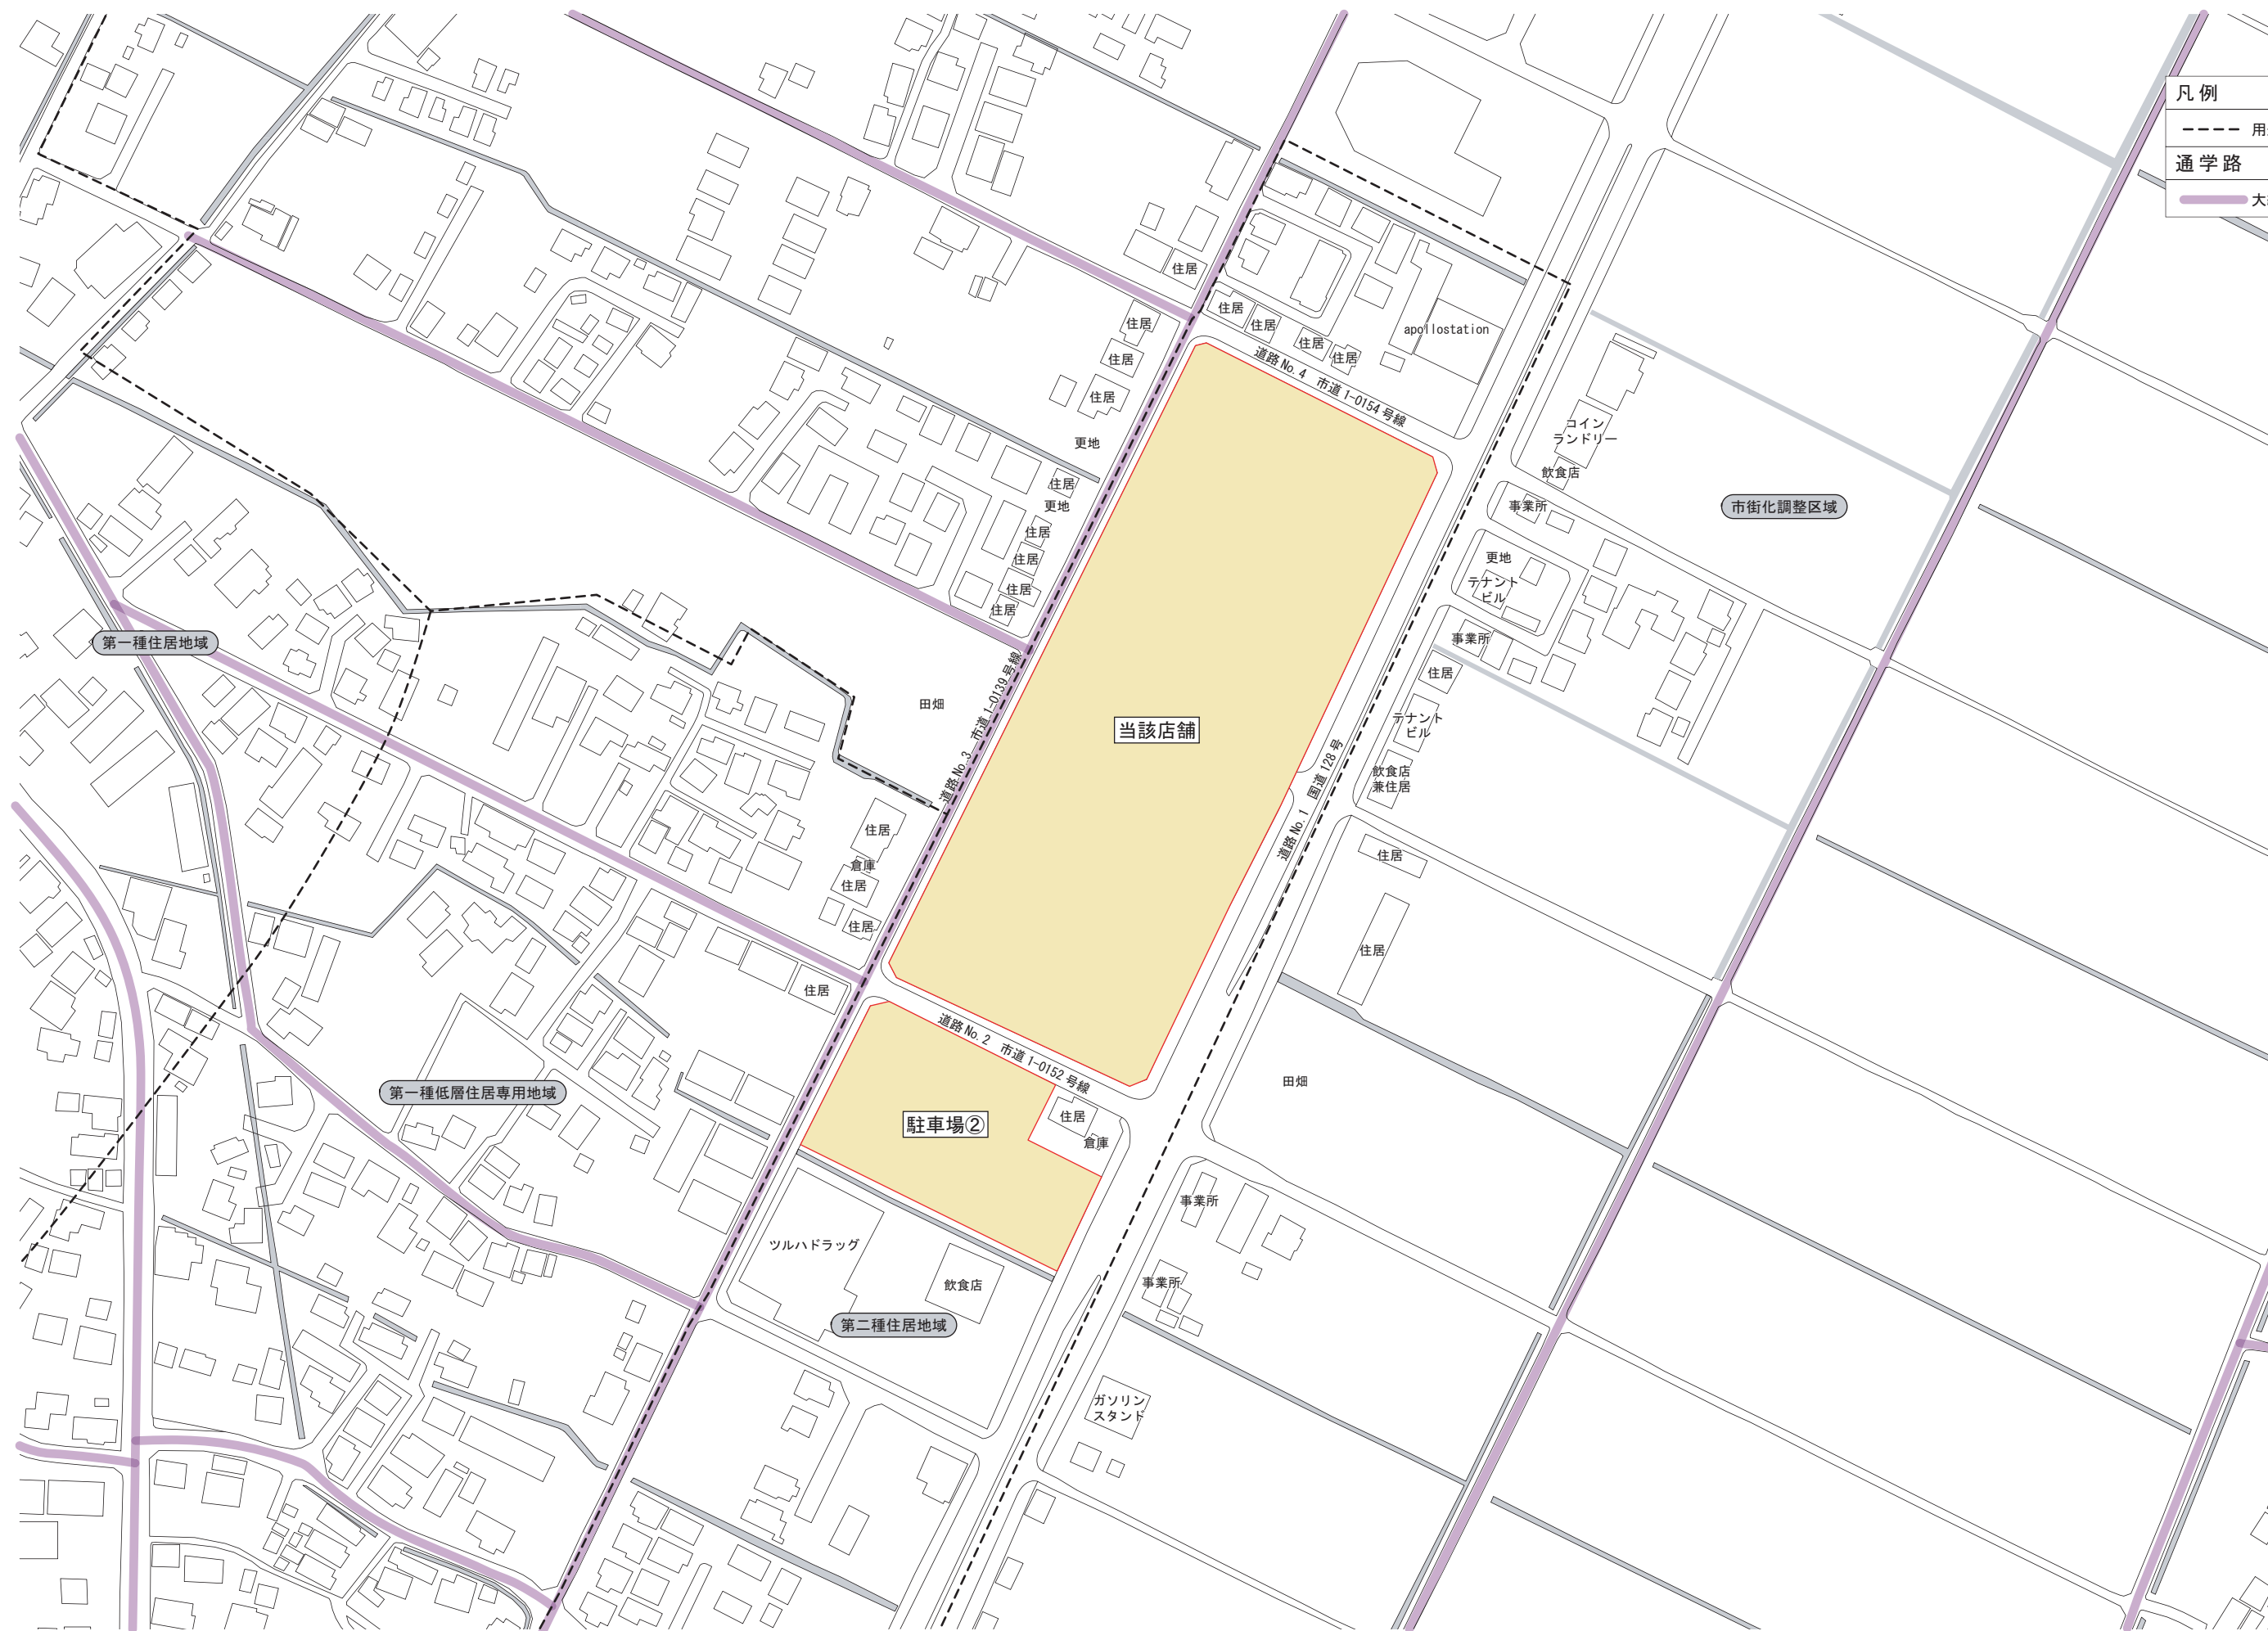




凡例

- 第一種低層住居専用地域
- 第一種中高層住居専用地域
- 第二種中高層住居専用地域
- 第一種住居地域
- 第二種住居地域
- 近隣商業地域
- 商業地域
- 準工業地域

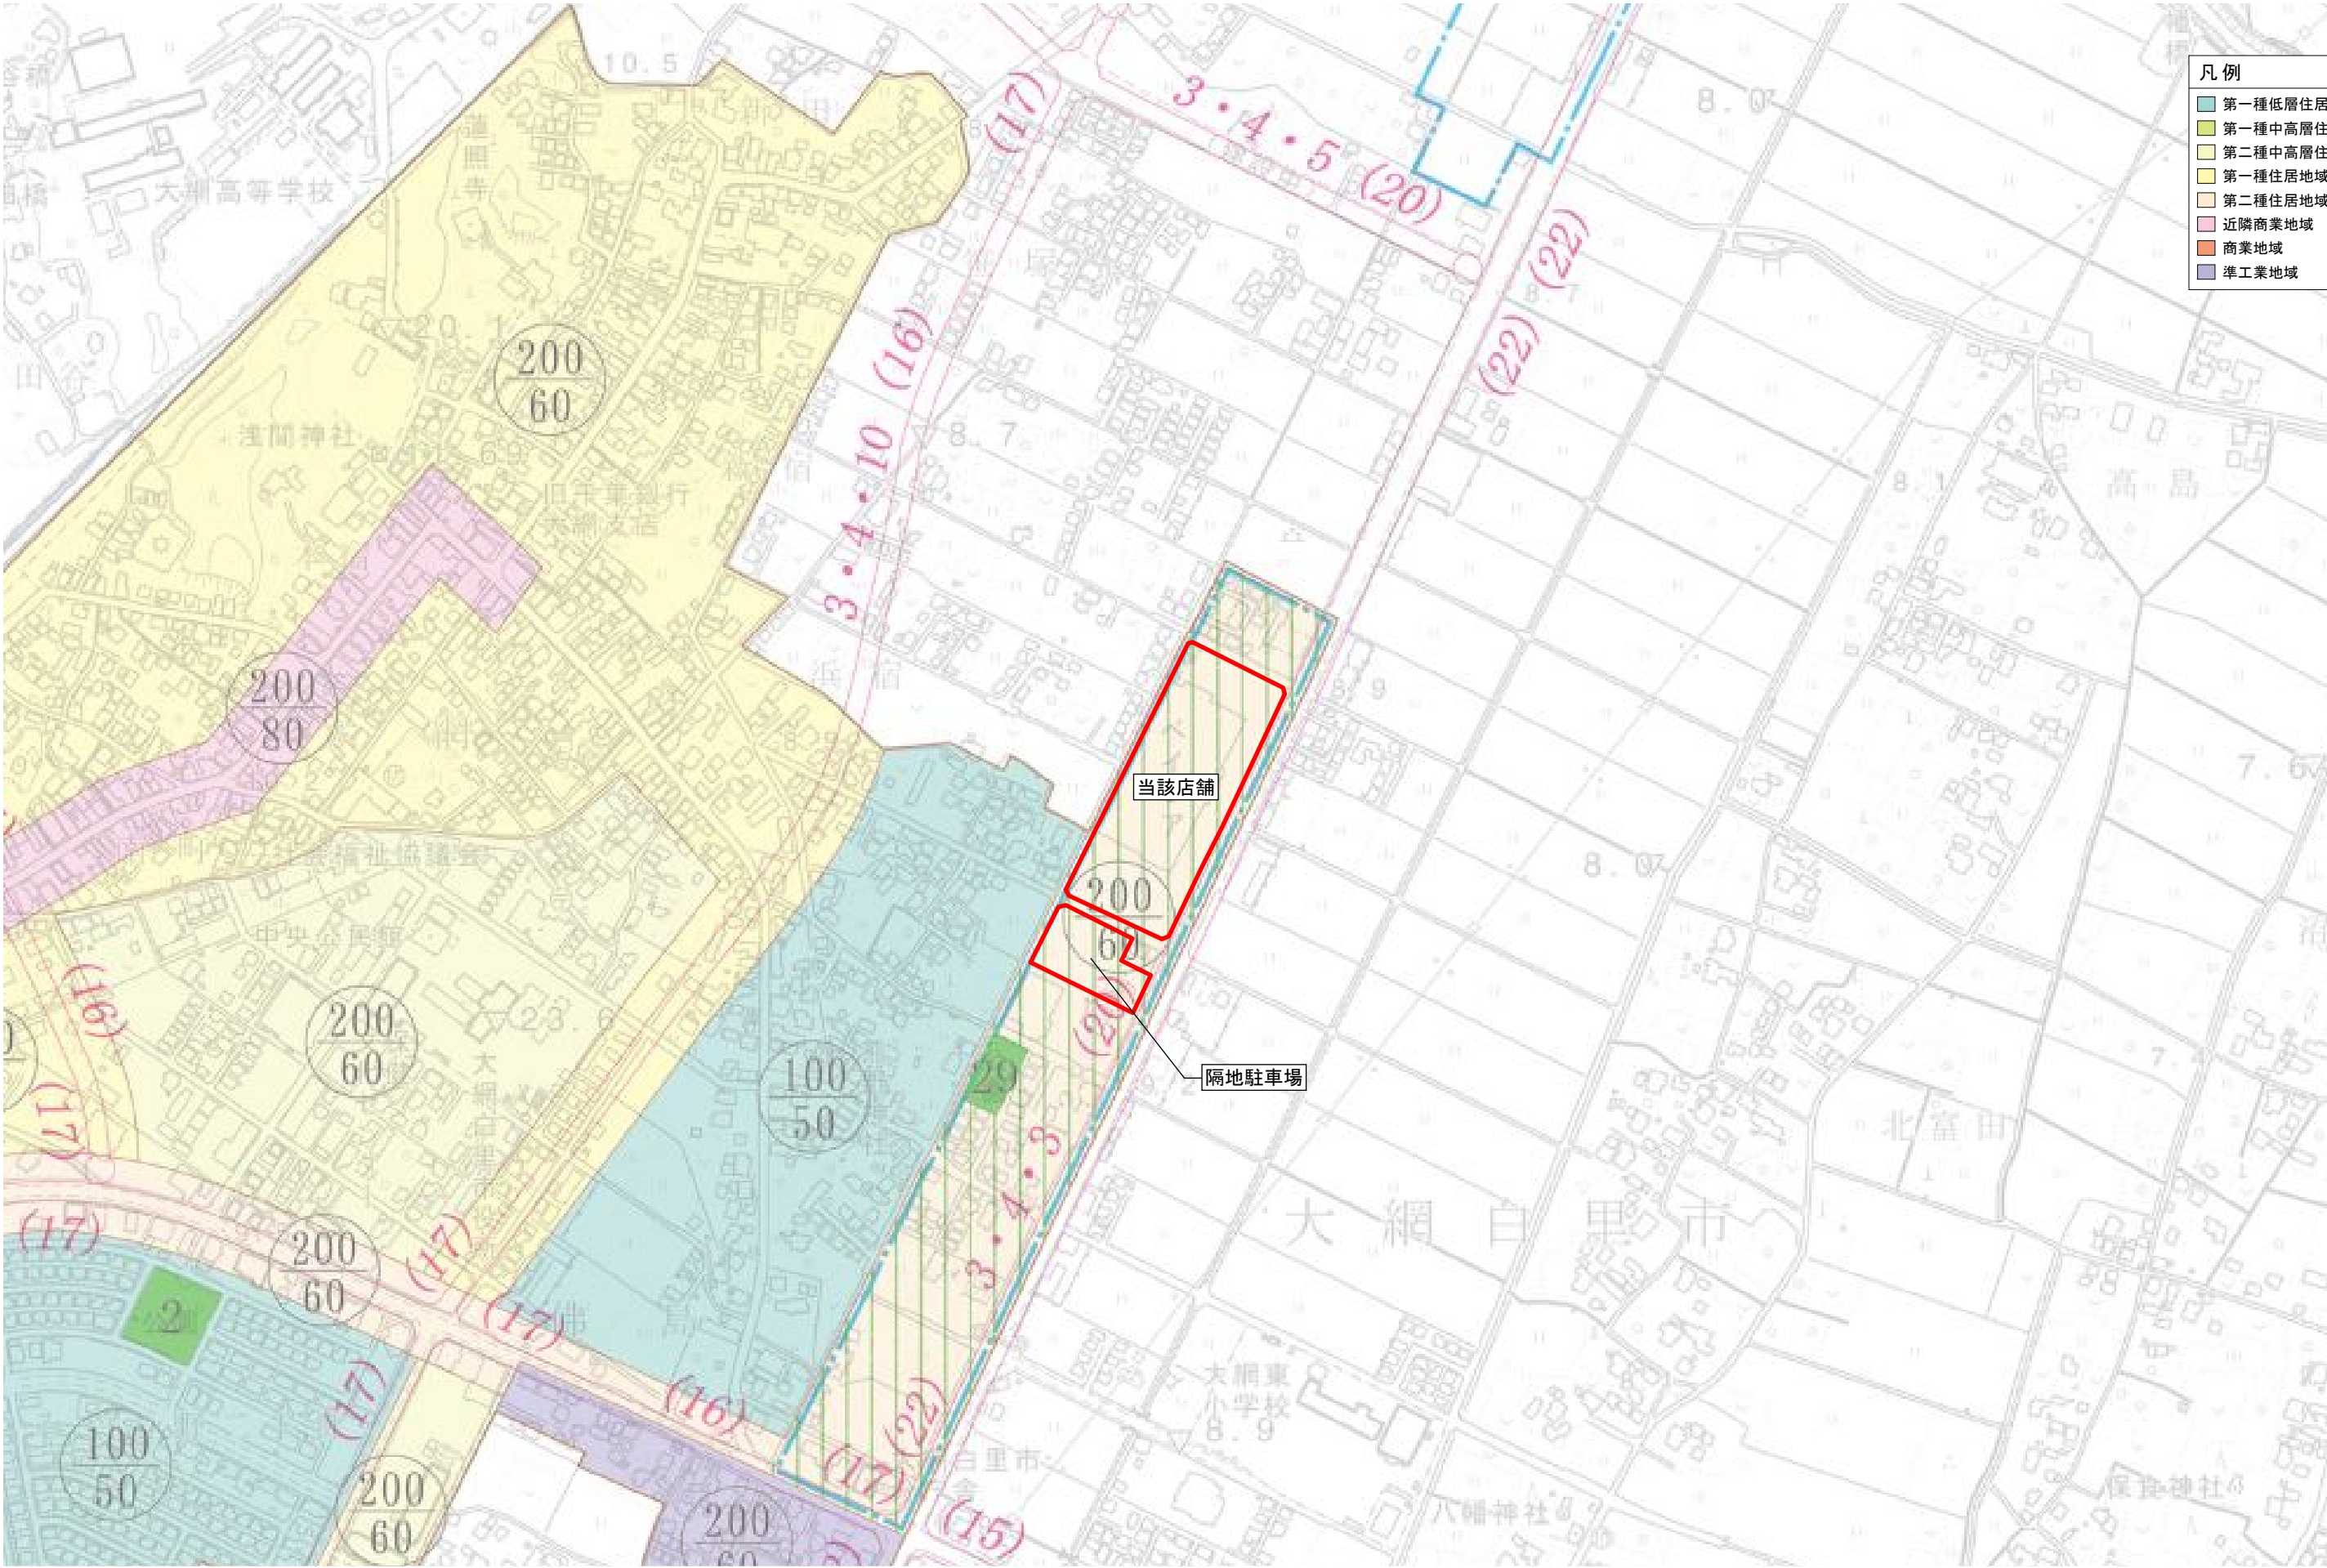



- 凡 例
- 物販店舗
 - 食品加工場
 - 荷さばき施設
 - 廃棄物保管施設
 - 駐輪場
 - 自動二輪
 - 従業員駐車場・従業員駐輪場
 - 敷地境界線
 - 来店経路
 - 退店経路
 - 搬入車経路

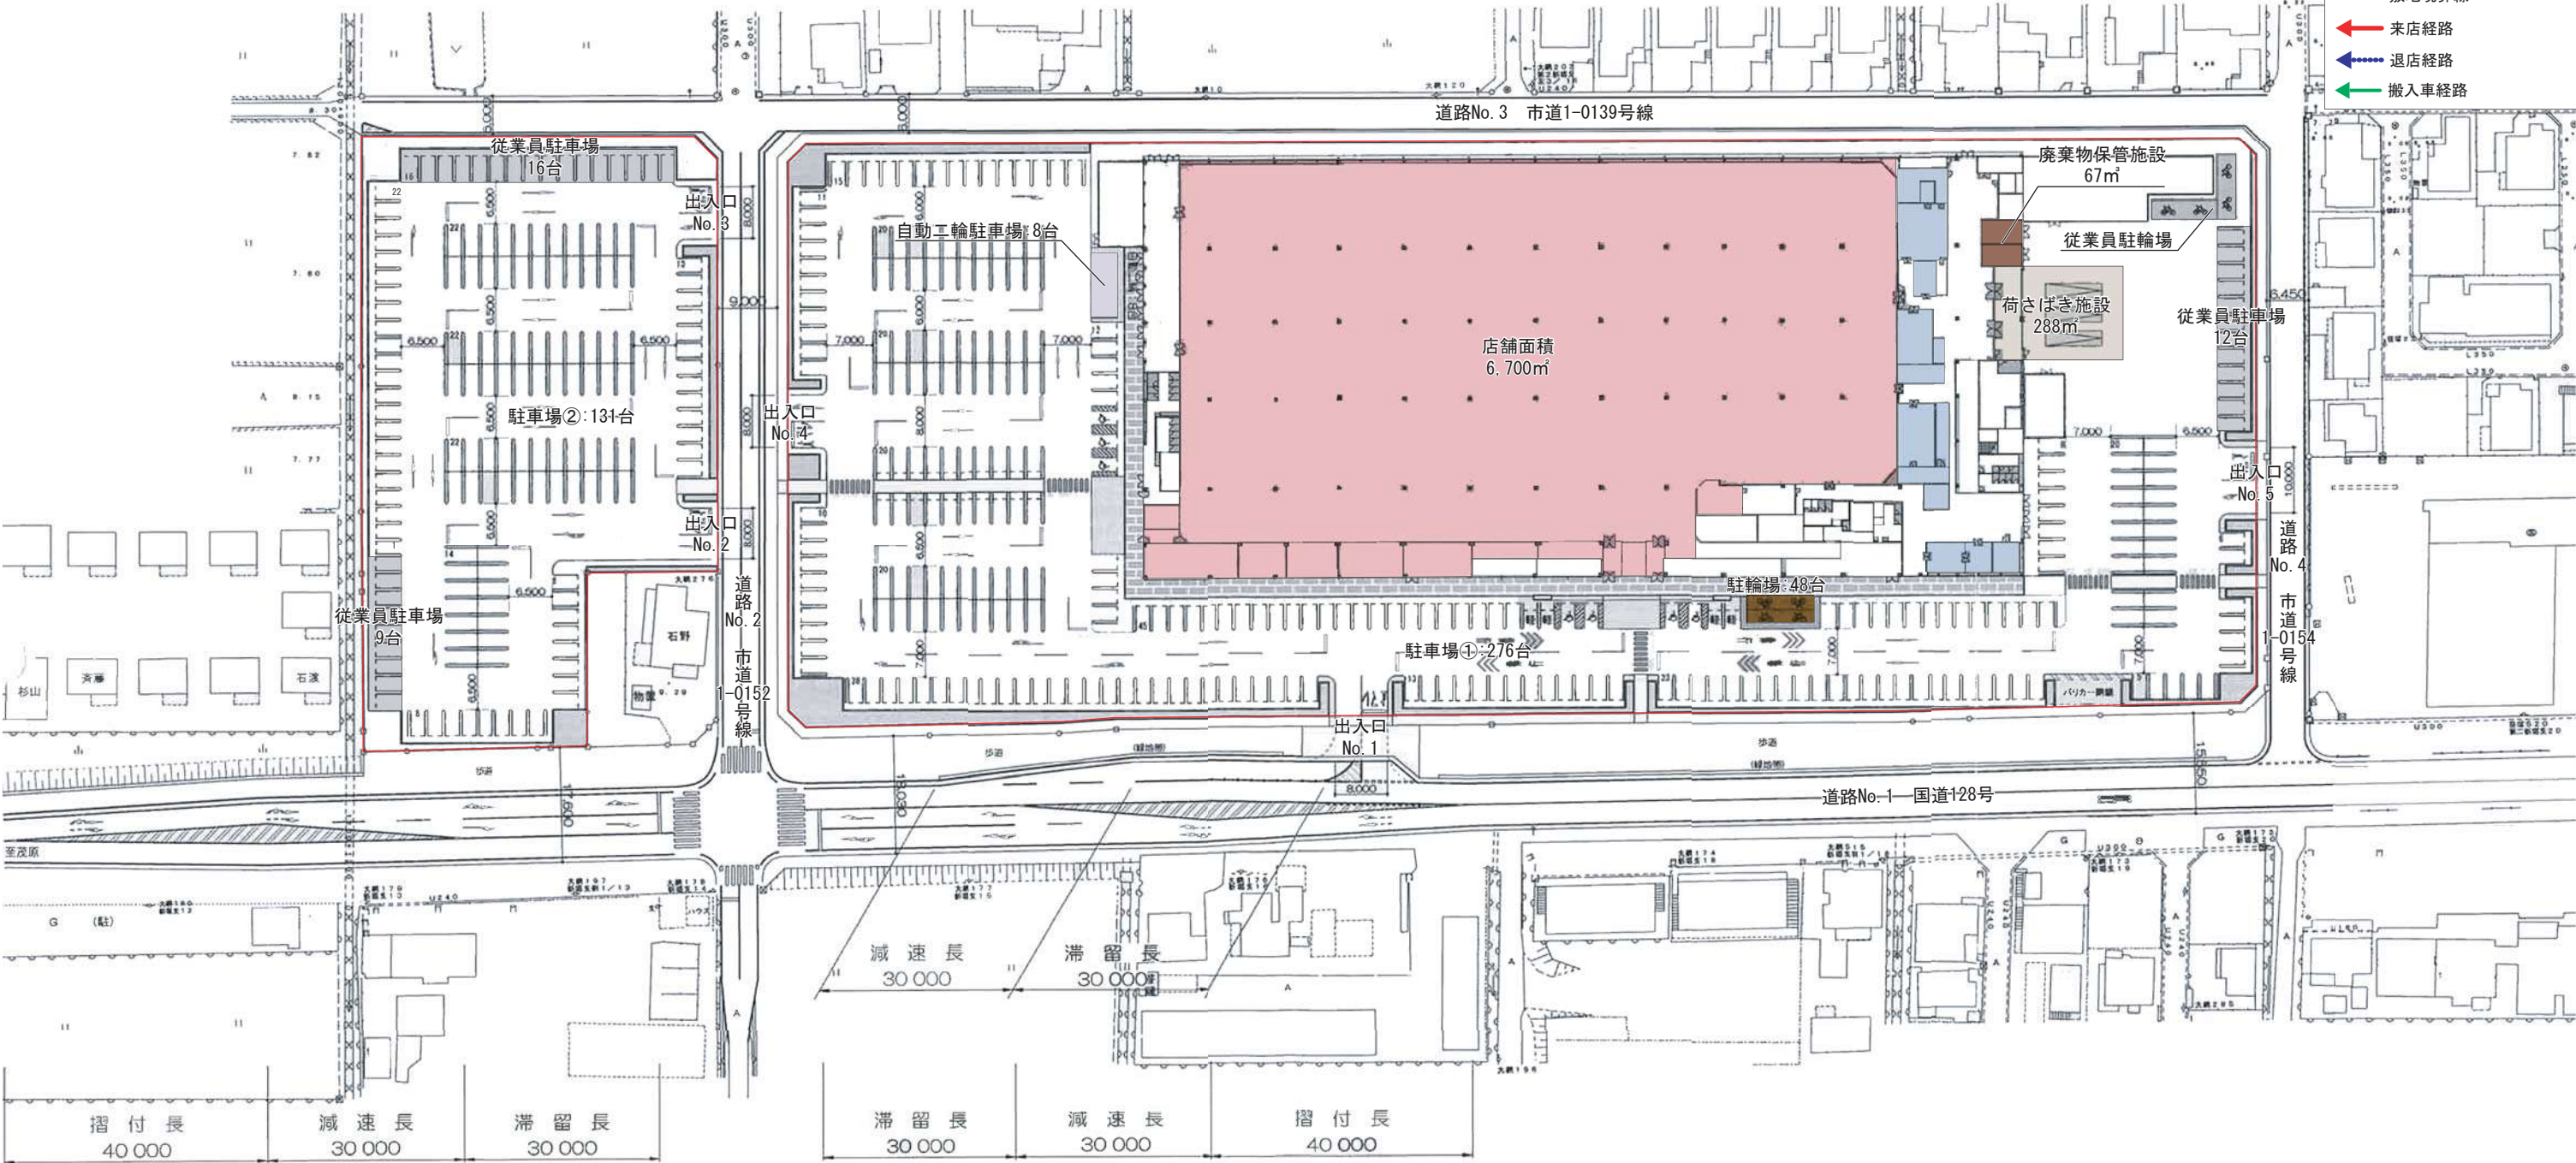



凡 例	
	物販店舗
	食品加工場
	荷さばき施設
	廃棄物保管施設
	駐車場
	従業員及び業務用駐車場:44台
	従業員駐輪場:40台
	敷地境界線
	来店経路
	退店経路
	搬入車経路
	歩行者経路
	自転車経路
	駐車待ちスペース（6m）
	照明
車両諸元	
4t車	
全 長	8,660mm
全 幅	2,320mm
最小回転半径	7.2m
通学路	
	大網東小学校

