

図面 1 広域見取図

SCALE=1:30,000



図面 2 周辺見取図


SCALE=1:2,000



用途地域:無指定地域

通学路

豊田小学校

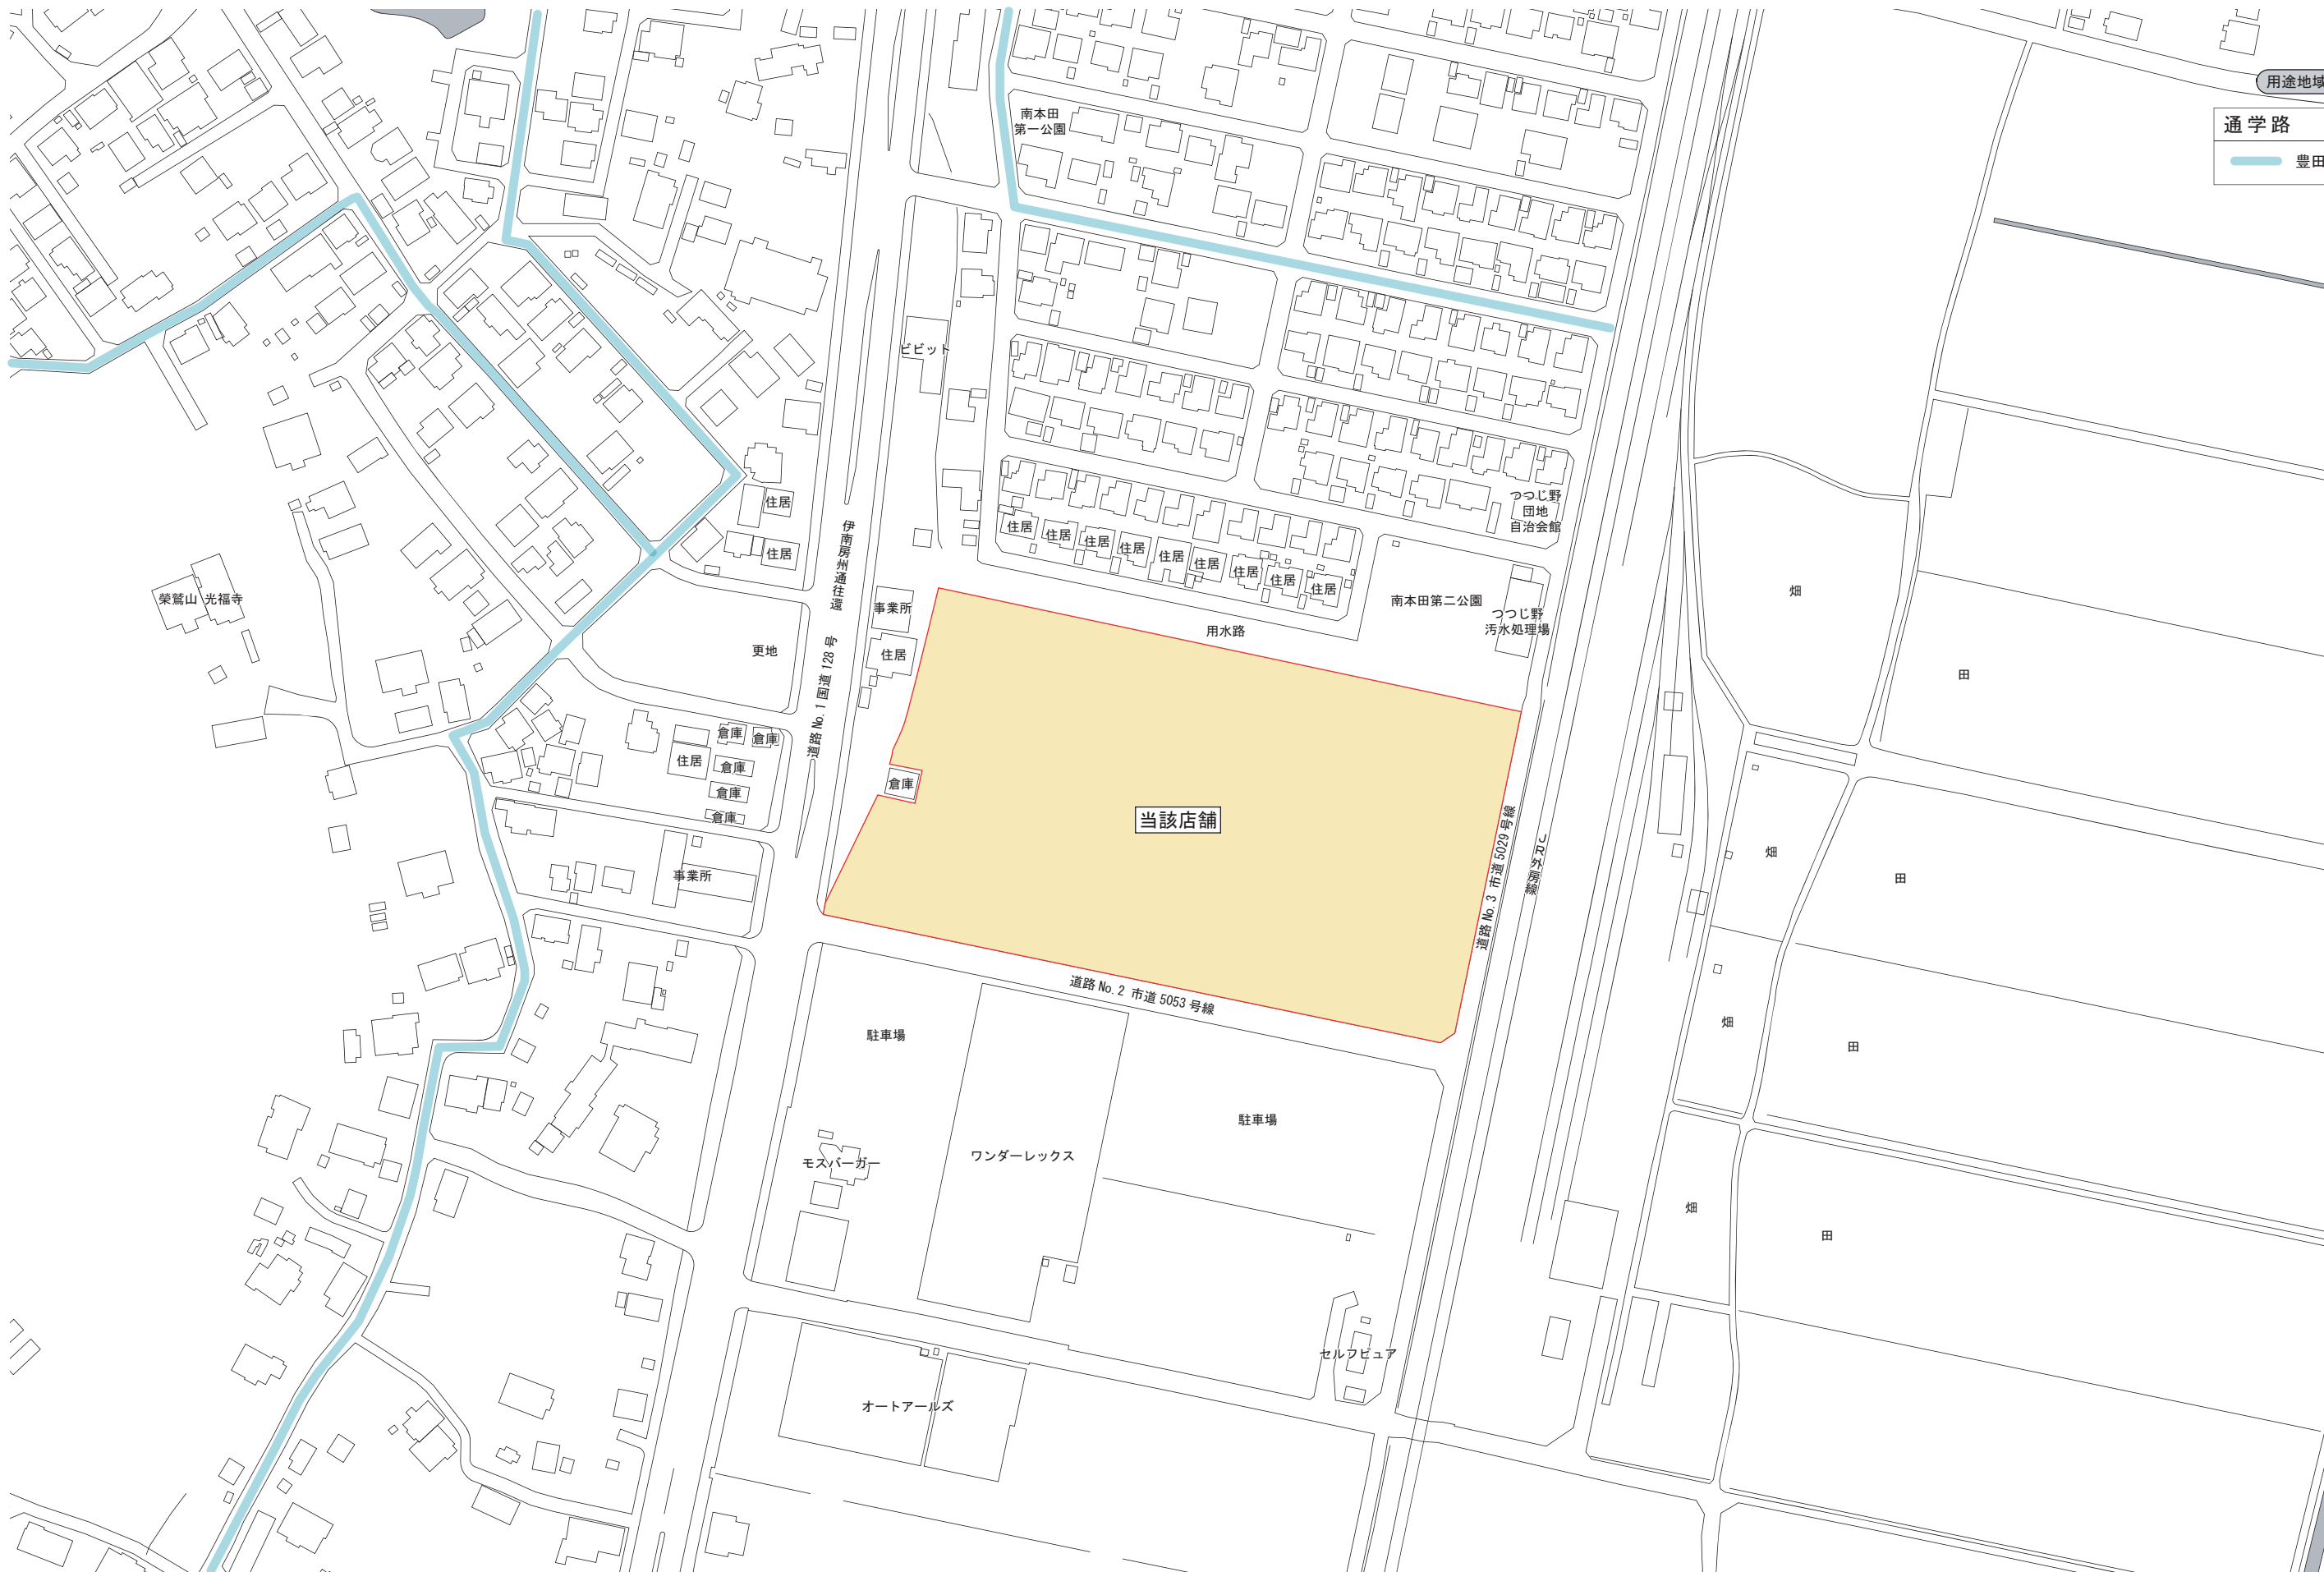




凡例

- 第一種低層住居専用地域
- 第一種中高層住居専用地域
- 第二種中高層住居専用地域
- 第一種住居地域
- 第二種住居地域
- 準住居地域
- 近隣商業地域
- 商業地域
- 準工業地域
- 工業地域



図面 4 - 1 建物配置図及び 1 階平面図(変更前)

SCALE=1:1,000


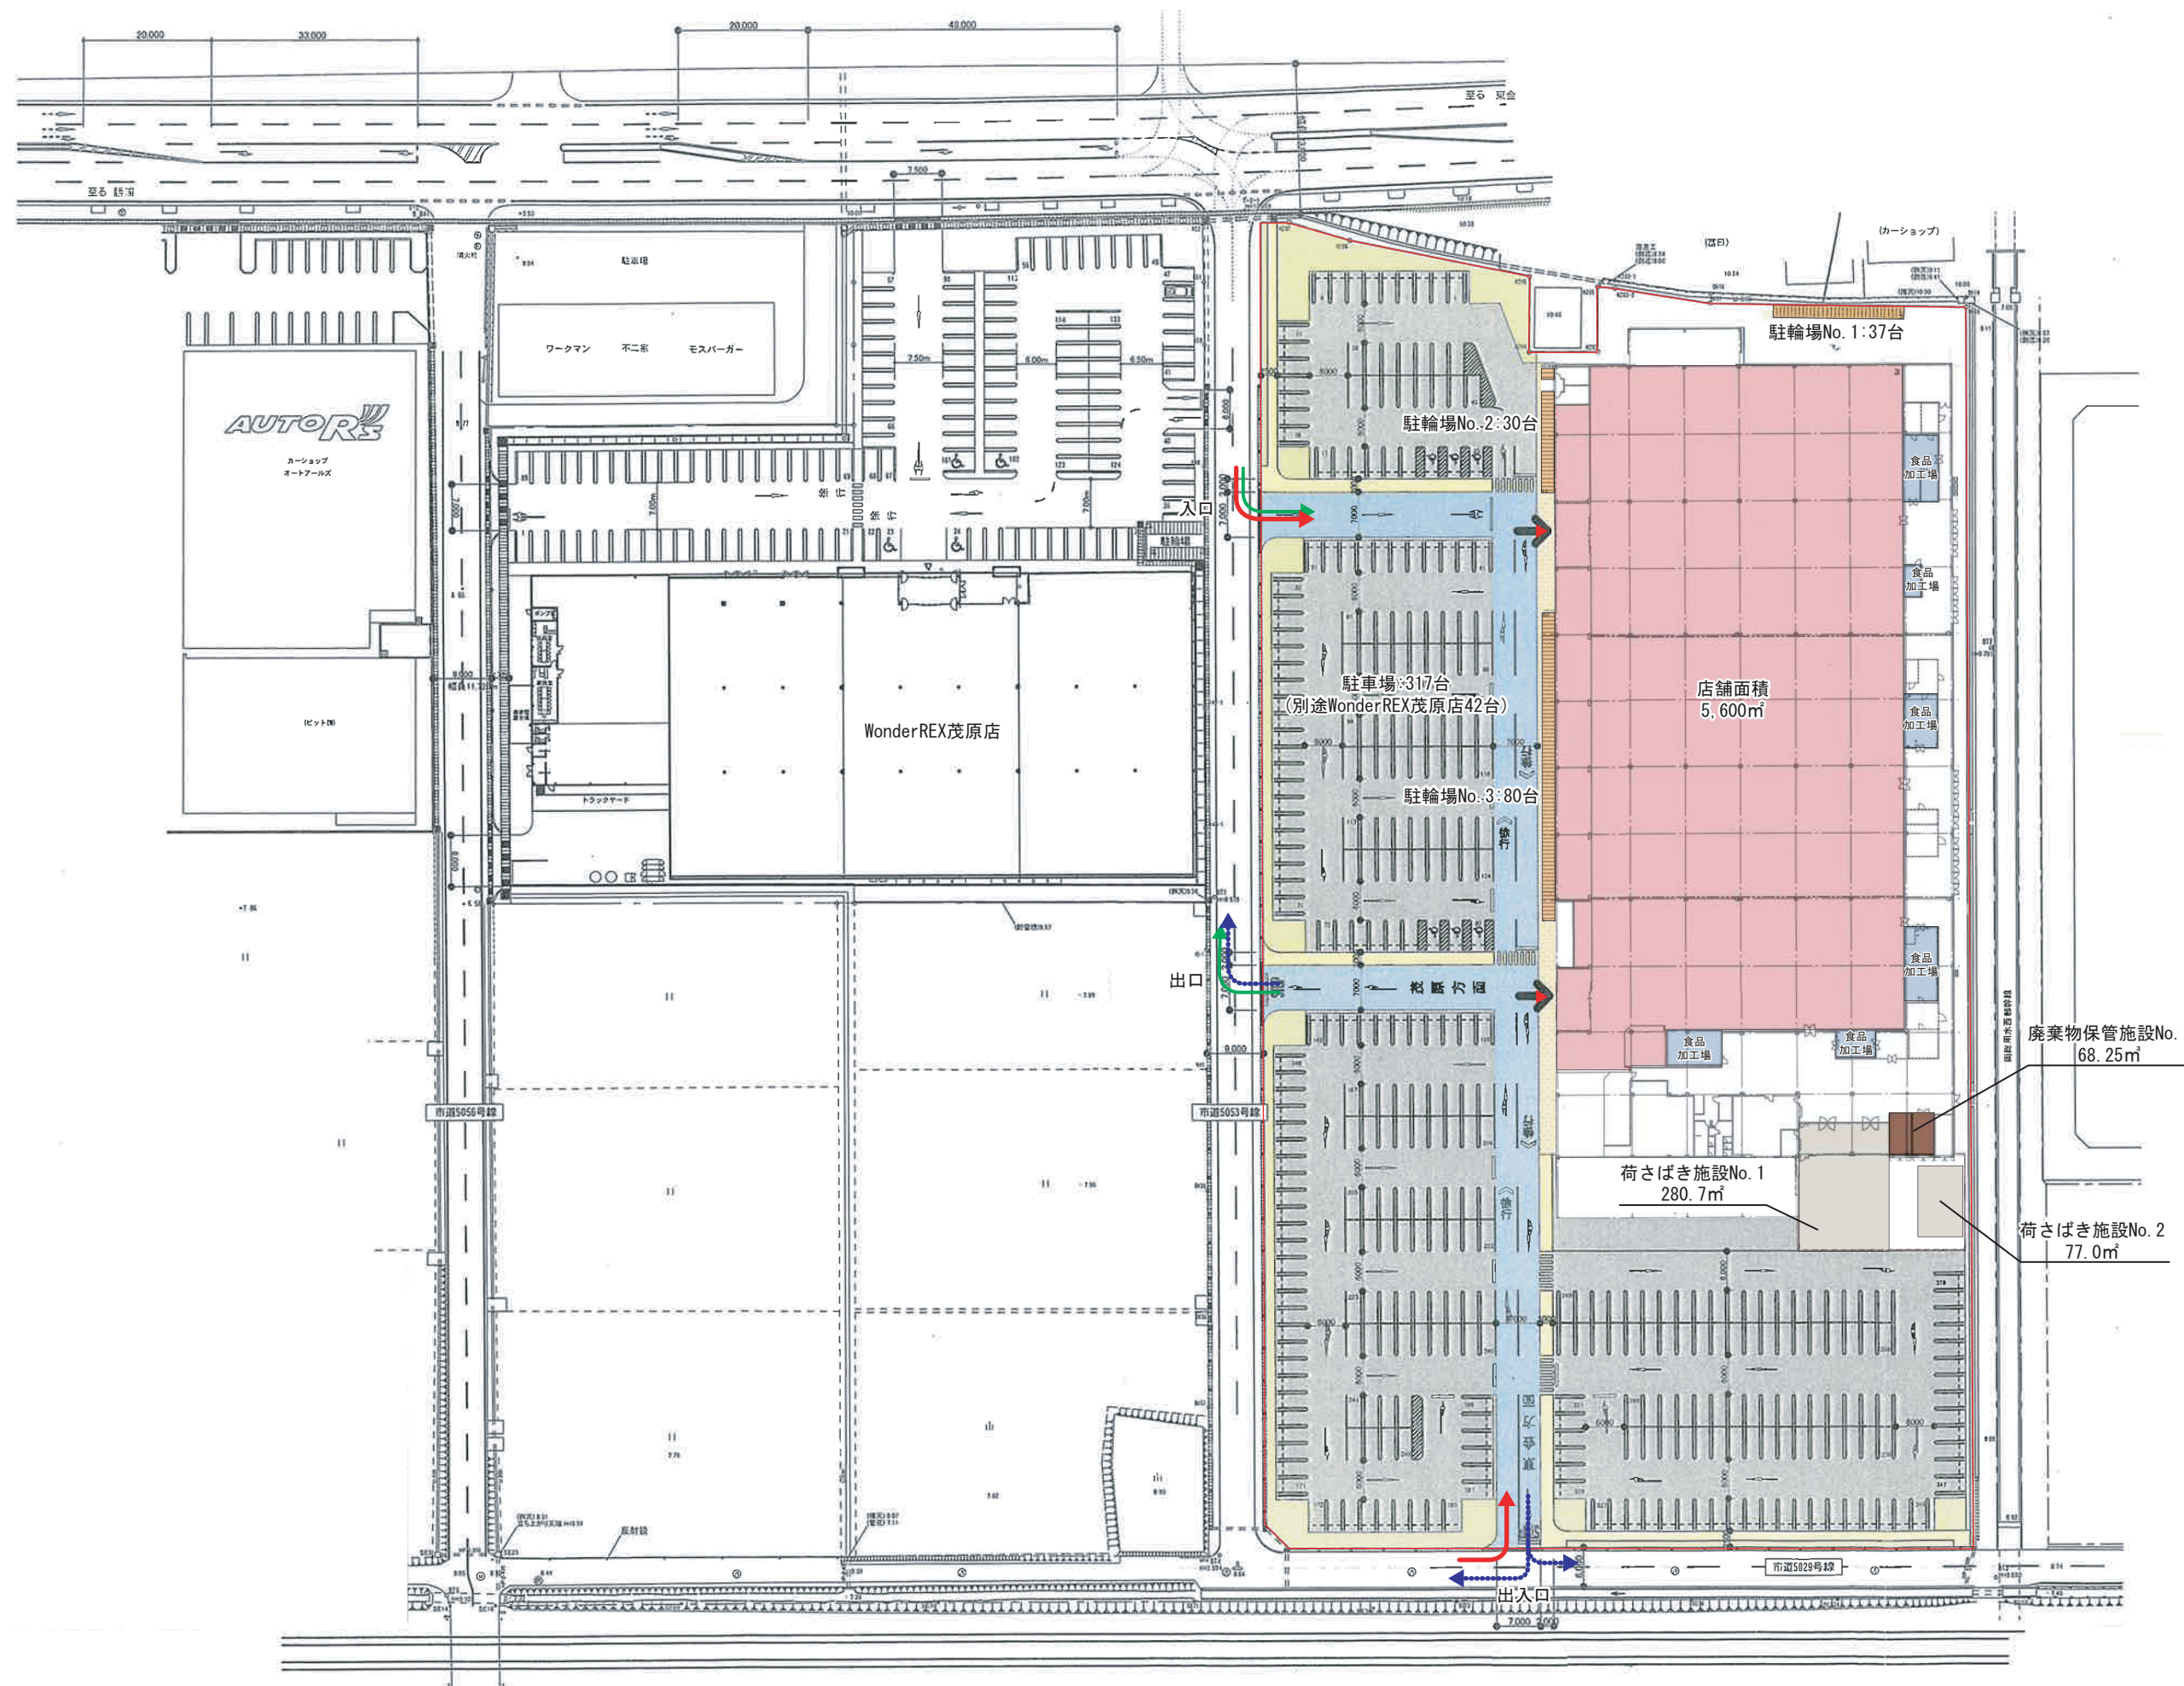


凡例

- 物販店舗
- 荷さばき施設
No. 1: 14.0 × 20.05 = 280.7㎡
No. 2: 7.0 × 11.0 = 77.0㎡
計 357.7㎡
- 廃棄物保管施設
7.0 × 6.5 × 1.5 = 68.25㎡
- 駐輪場
- 緑地
- 食品加工場
- 敷地境界線
- 来店経路
- 退店経路
- 搬入車経路
- 店舗入口

図面 4 - 2 建物配置図及び 1 階平面図 (変更後)

SCALE=1:1,000

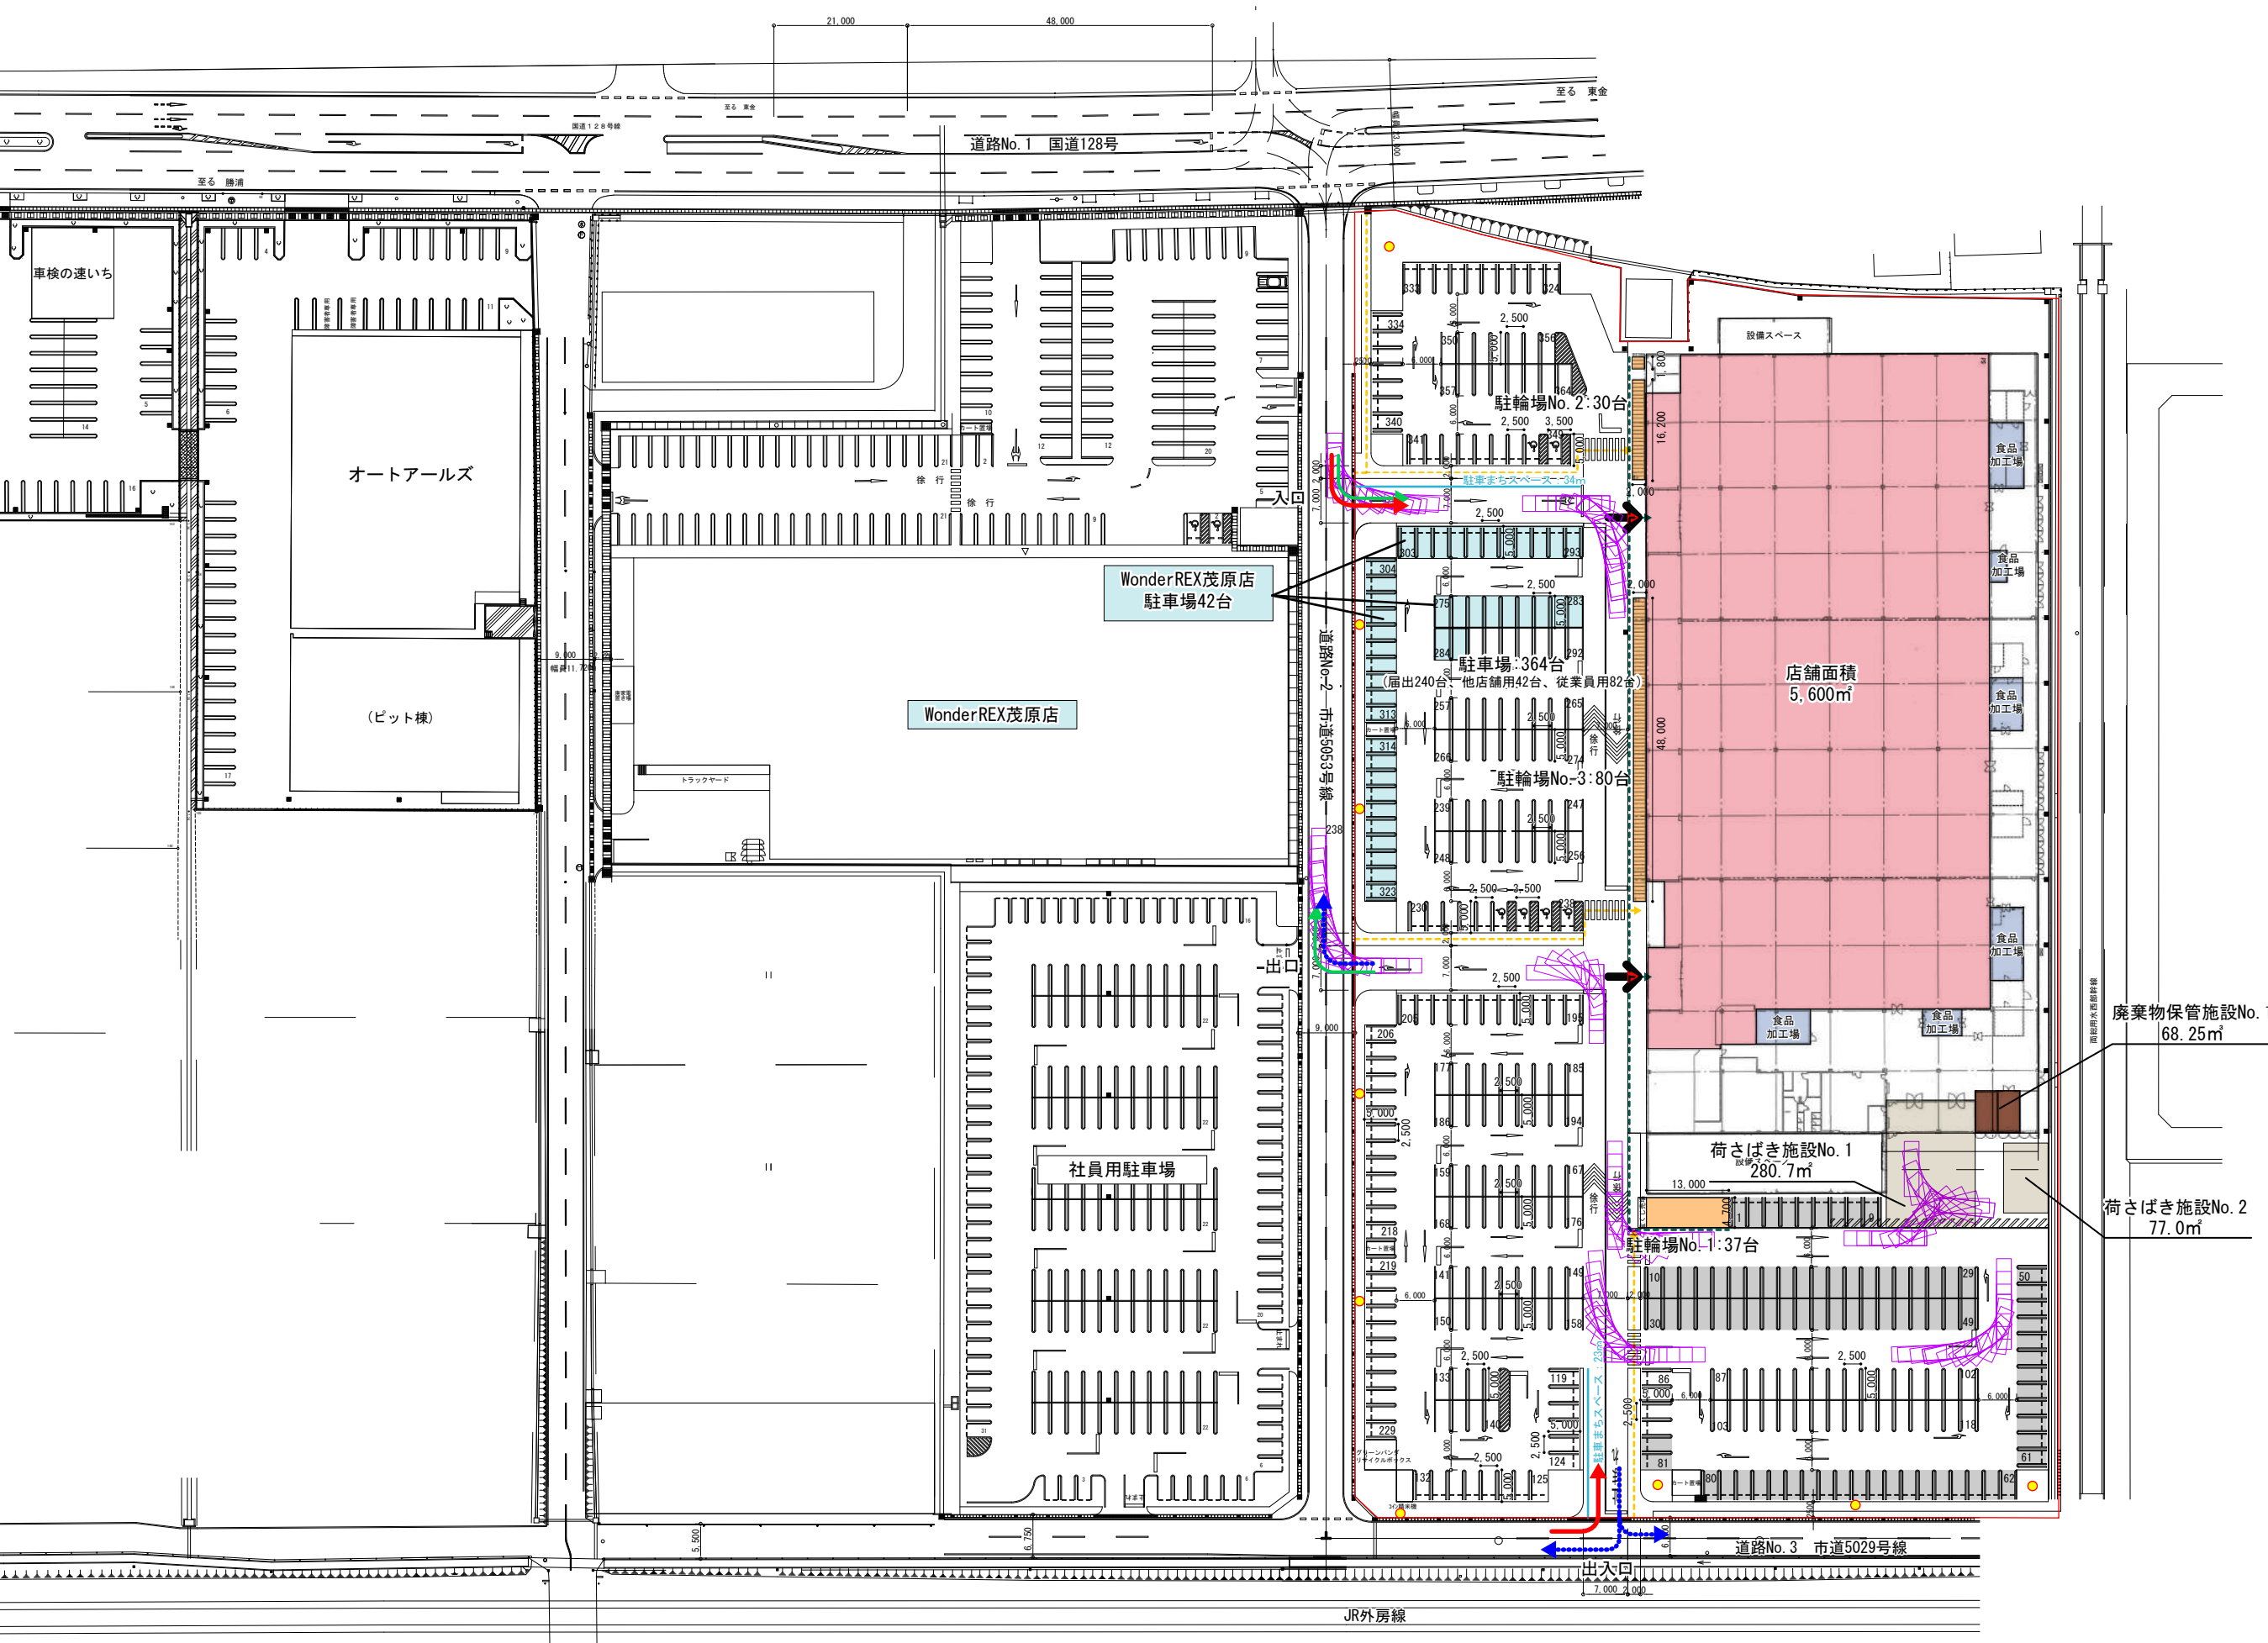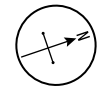

凡例

- 物販店舗
- 荷さばき施設
No.1: 14.0×20.05=280.7㎡
No.2: 7.0×11.0 = 77.0㎡
計 357.7㎡
- 廃棄物保管施設
7.0×6.5×1.5=68.25㎡
- 駐輪場
- 緑地
- 食品加工場
- 従業員駐車場 82台
- 敷地境界線
- 来店経路
- 退店経路
- 搬入車経路
- 歩行者経路
- 自転車経路
- 店舗入口
- 照明
- 駐車待ちスペース

車両諸元

4tロング車
全長: 8,660mm
全幅: 2,320mm
最小回転半径: 7.2m