


(仮称)コメリパワー大網白里見店

図1 広域見取図



図2 周辺見取図

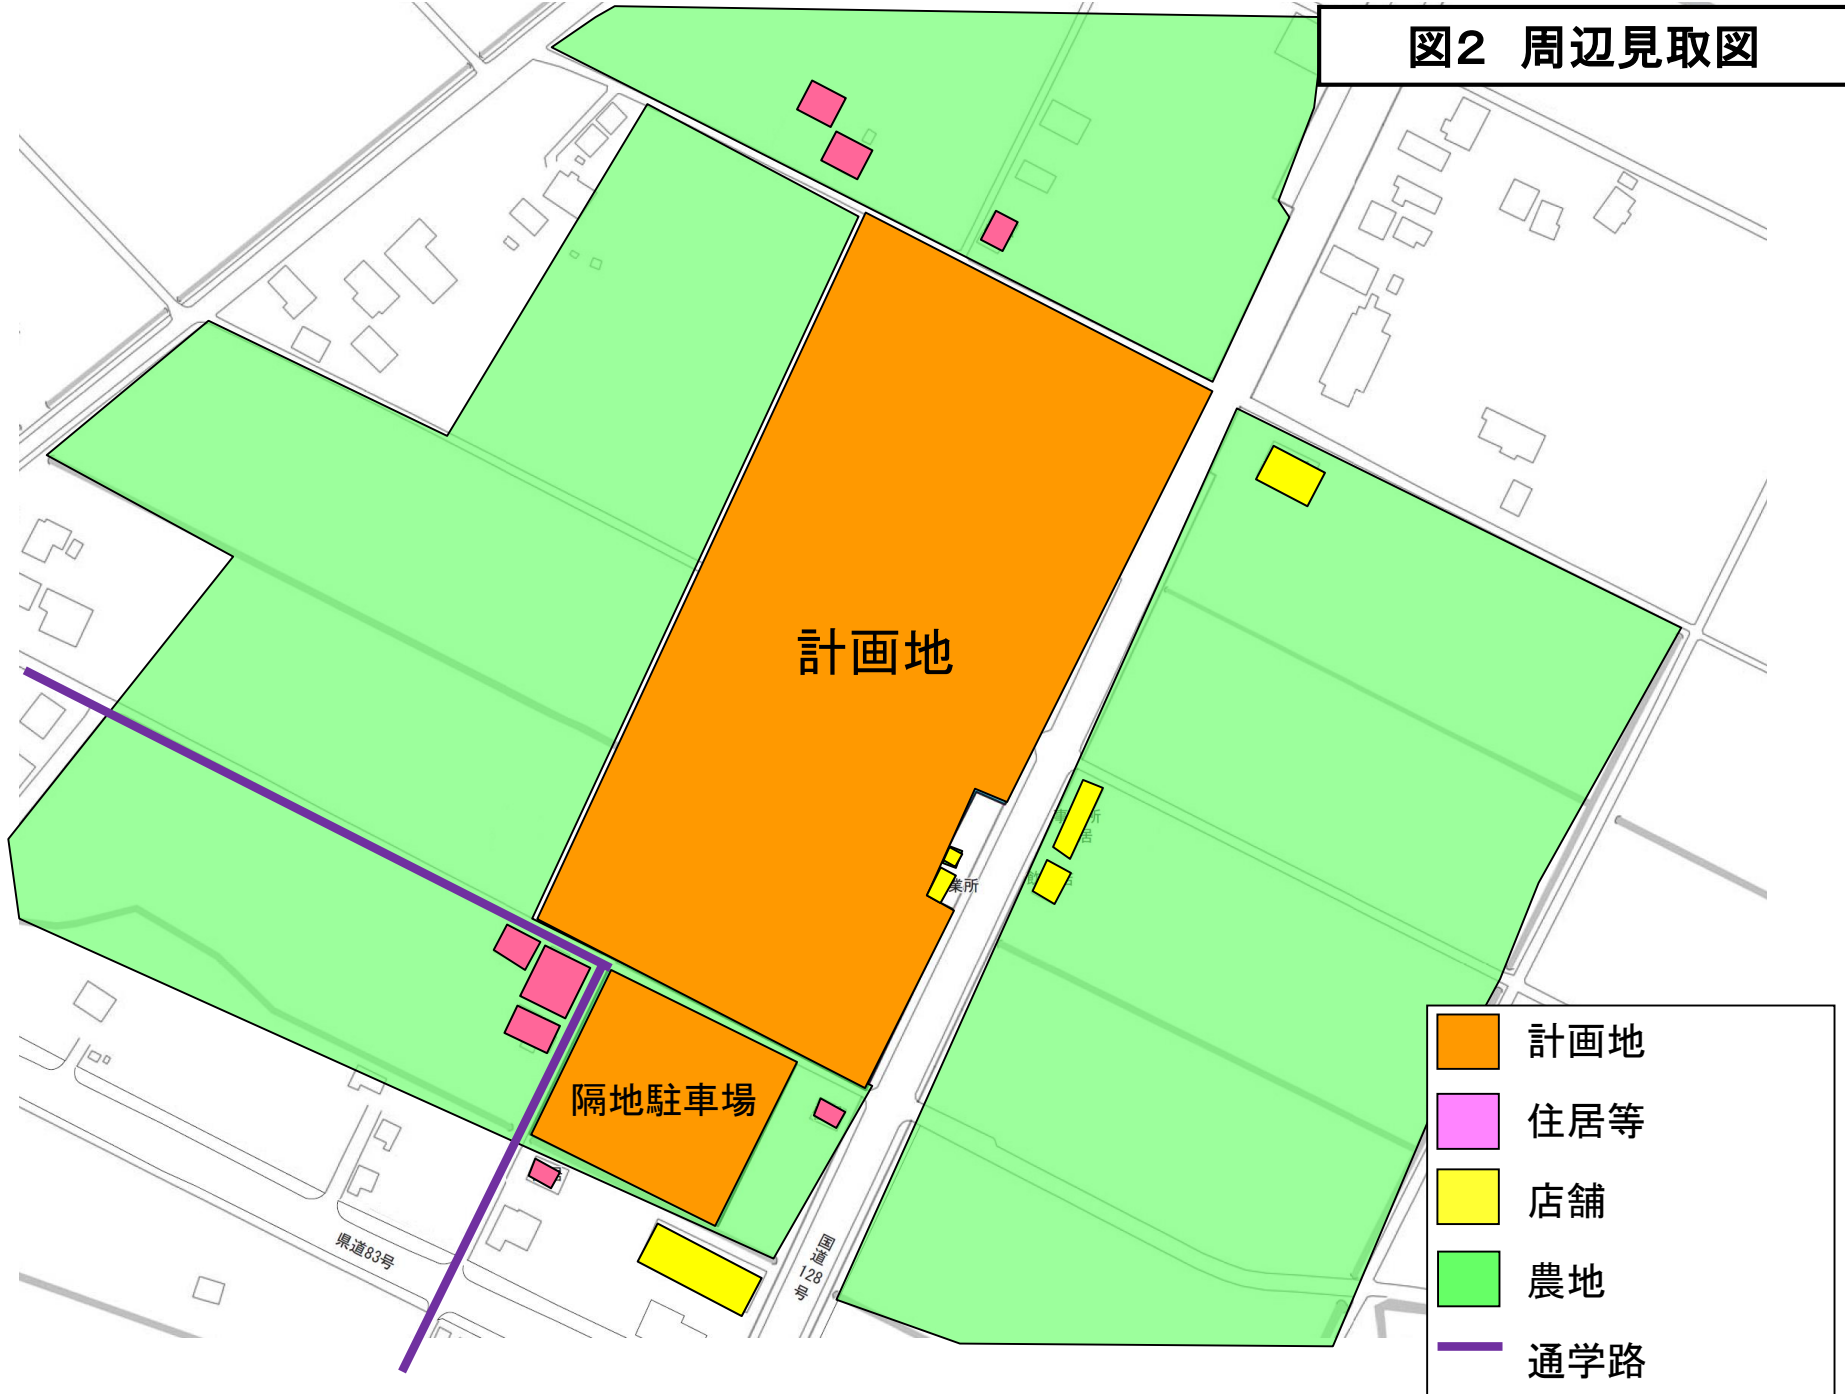

# 図3 建物配置図



大網東小通学路

- |         |        |       |      |
|---------|--------|-------|------|
| 店舗面積    | 緑地     | 自転車経路 | 店舗入口 |
| 荷捌き施設   | 来客用駐車場 | 来店経路  |      |
| 廃棄物保管施設 | 業務用駐車場 | 退店経路  |      |
| 駐輪場     | 歩行者経路  | 荷/廃経路 |      |


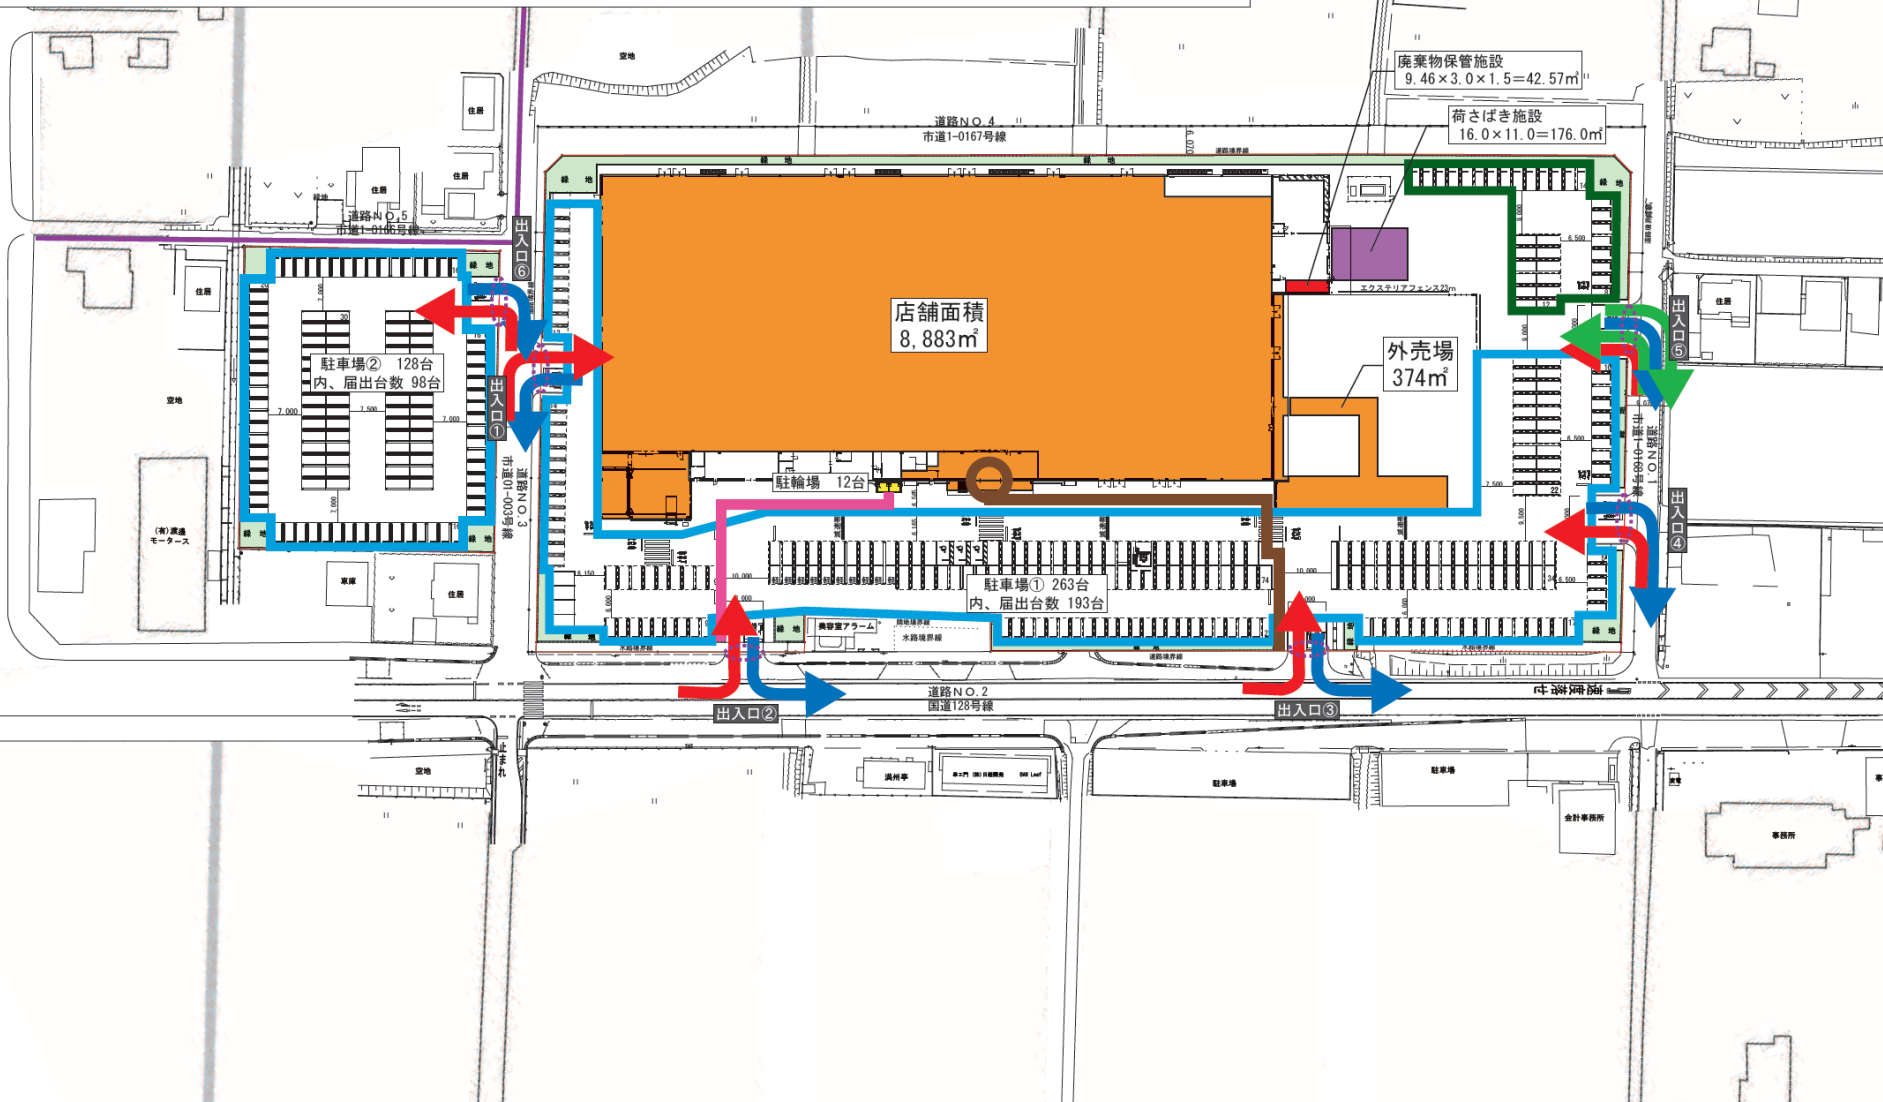




図4 来退店経路図

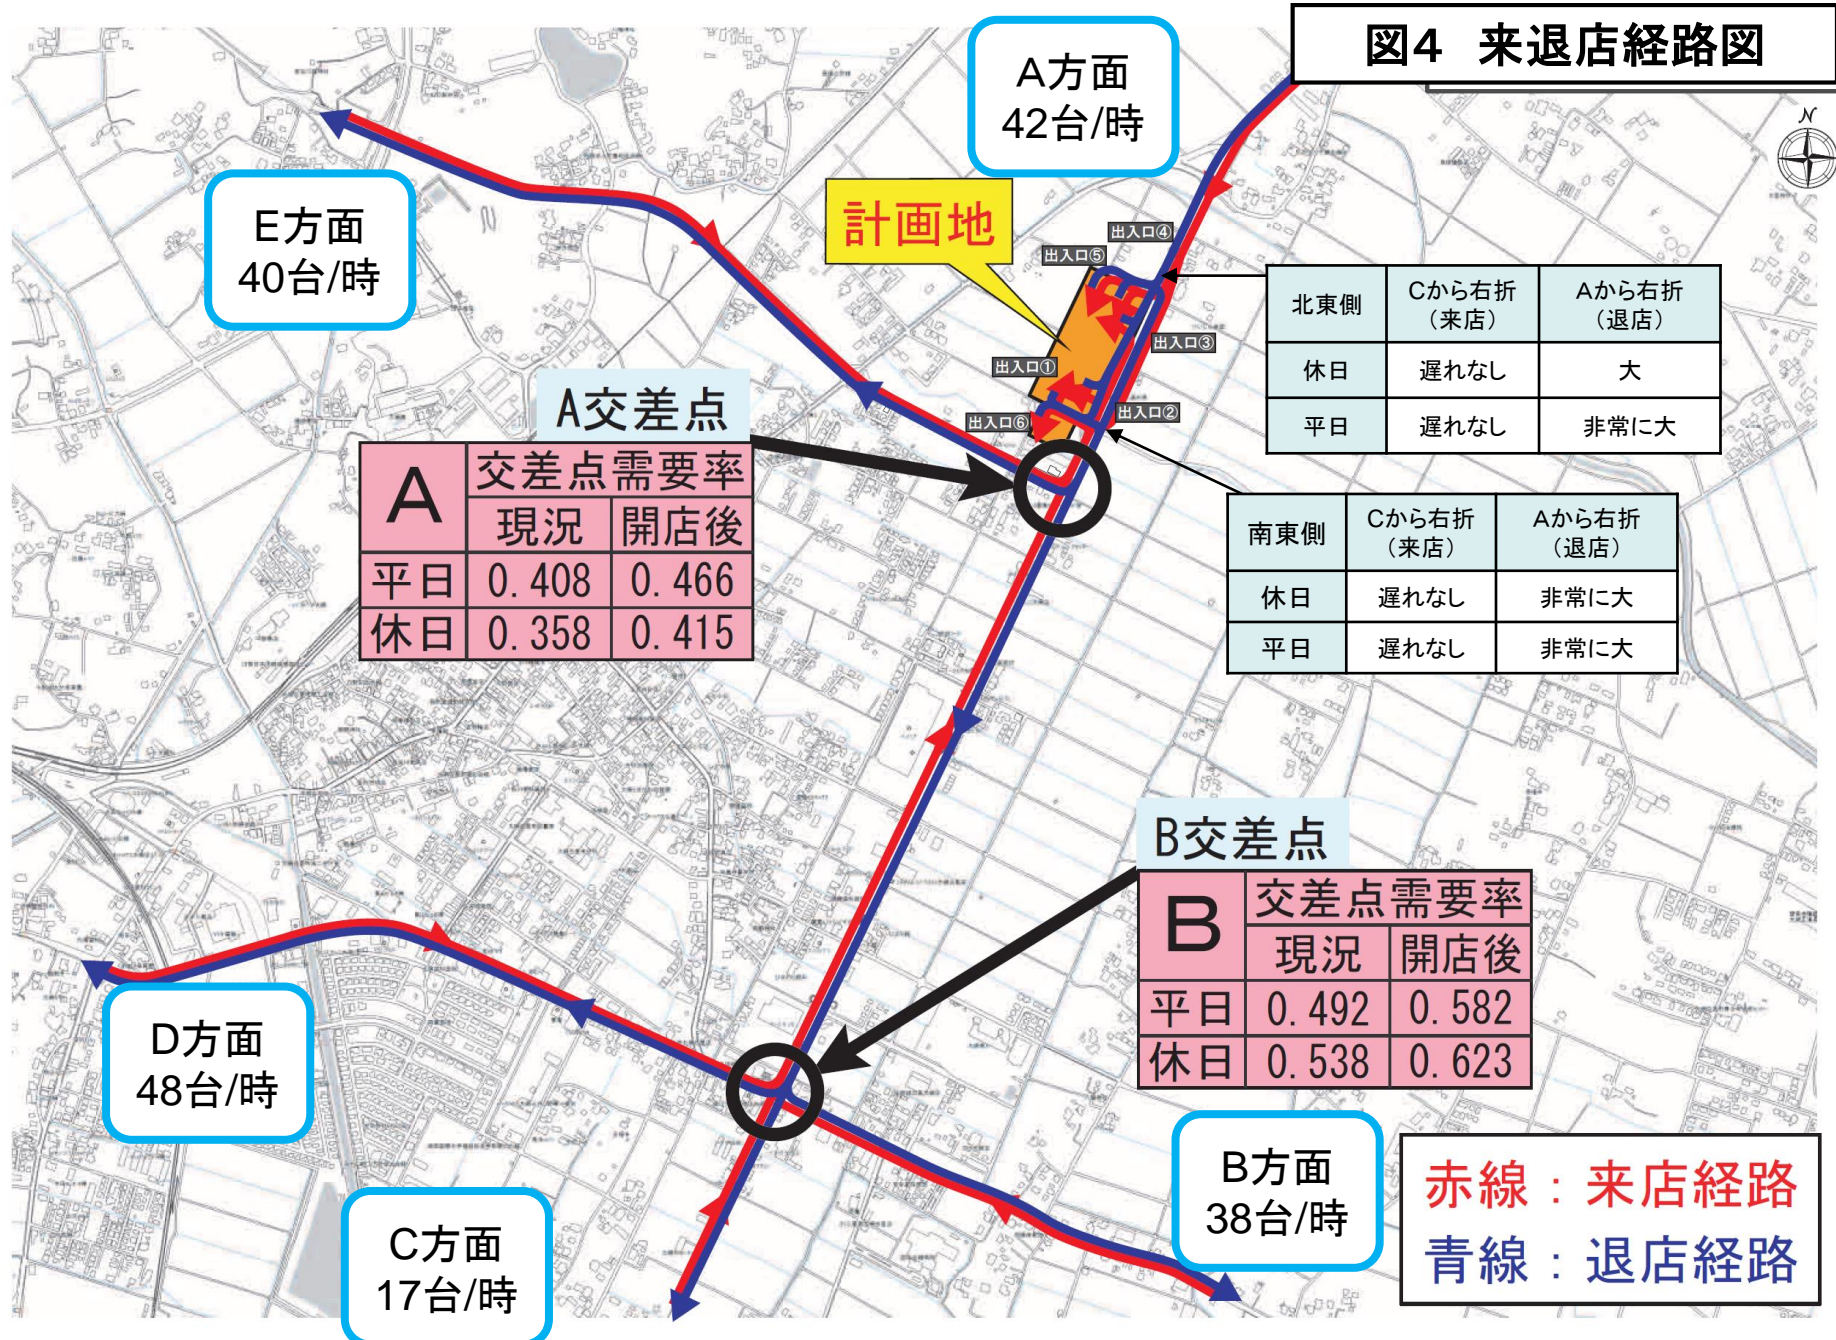

A方面  
42台/時

E方面  
40台/時

計画地

北東側	Cから右折 (来店)	Aから右折 (退店)
休日	遅れなし	大
平日	遅れなし	非常に大

A交差点

A	交差点需要率	
	現況	開店後
	平日	0.408 0.466
休日	0.358 0.415	

南東側	Cから右折 (来店)	Aから右折 (退店)
休日	遅れなし	非常に大
平日	遅れなし	非常に大

B交差点

B	交差点需要率	
	現況	開店後
	平日	0.492 0.582
休日	0.538 0.623	

D方面  
48台/時

C方面  
17台/時

B方面  
38台/時

赤線：来店経路  
青線：退店経路

# 図5 騒音発生予測地点及び発生源位置図

