


(仮称)フォルテ船橋行田

図1 広域見取図



図2 周辺見取図

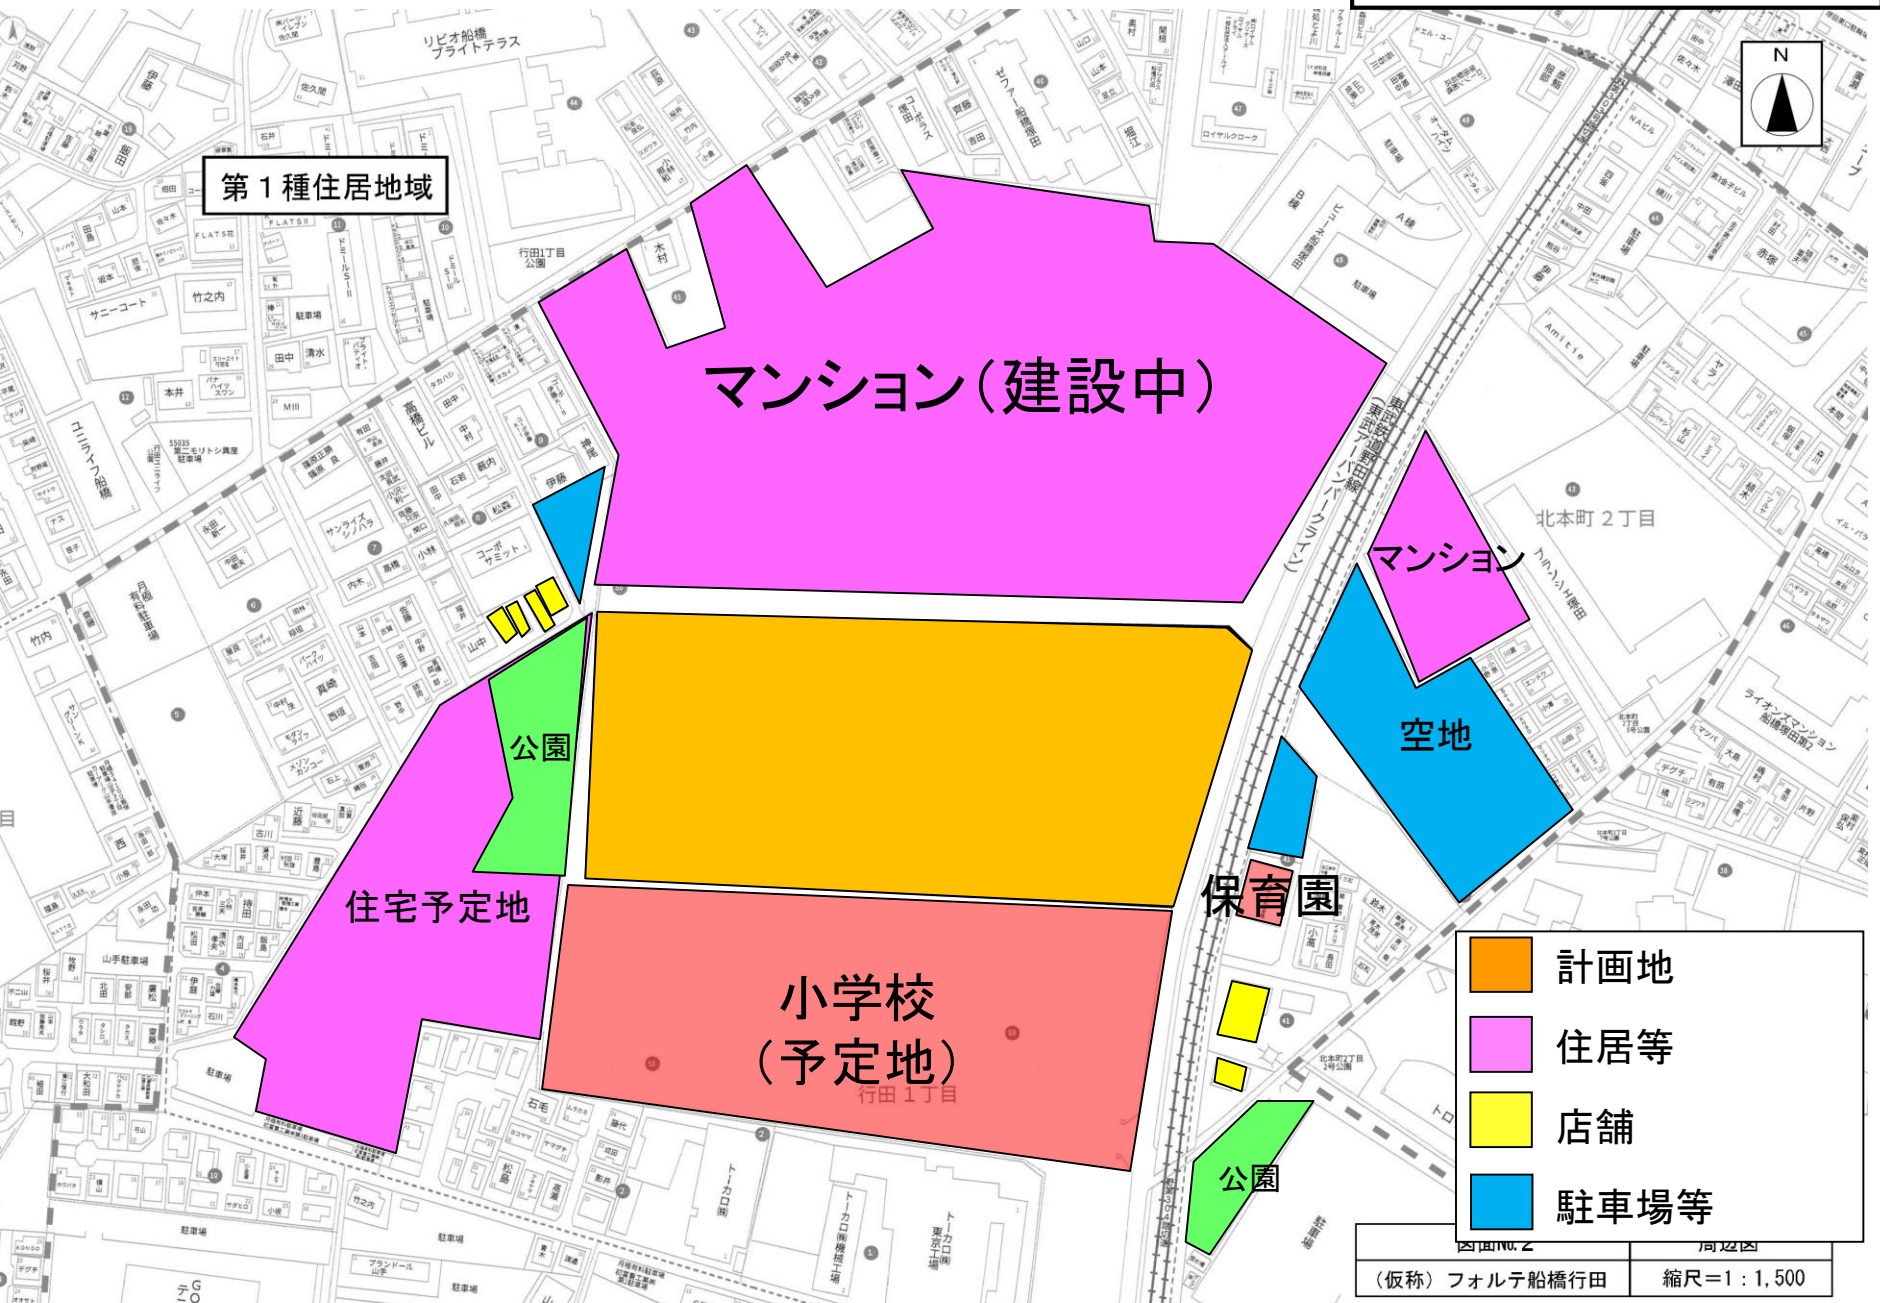

第1種住居地域

マンション(建設中)

マンション

空地

公園

住宅予定地

小学校
(予定地)

保育園

公園

- 計画地
- 住居等
- 店舗
- 駐車場等

図面No. 2 周辺見取図
 (仮称) フォルテ船橋行田 縮尺=1:1,500

図3 建物配置図

建物配置図

- 店舗建物 (Yellow square)
- 荷さばき施設 (Purple square)
- 廃棄物保管施設 (Red square)
- 駐輪場 (Yellow square)
- 緑地 (Green square)
- 歩行者道路 (Brown line)
- 来客用駐車場 (Blue square)
- 業務用駐車場 (Green square)
- 店舗出入口 (Brown circle)
- 自転車経路 (Pink line)
- 来店経路 (Red arrow)
- 退店経路 (Blue arrow)
- 荷さばき車両経路 (Green arrow)



小学校 (計画)

図面No. 4	配置図
(仮称)フォルテ船橋行田	縮尺=1:600

図4 来退店経路図



図5 騒音発生予測地点及び発生源位置図

