

(仮称)ドラッグコスモス桜の里店

図1 広域見取図



図2 周辺見取図


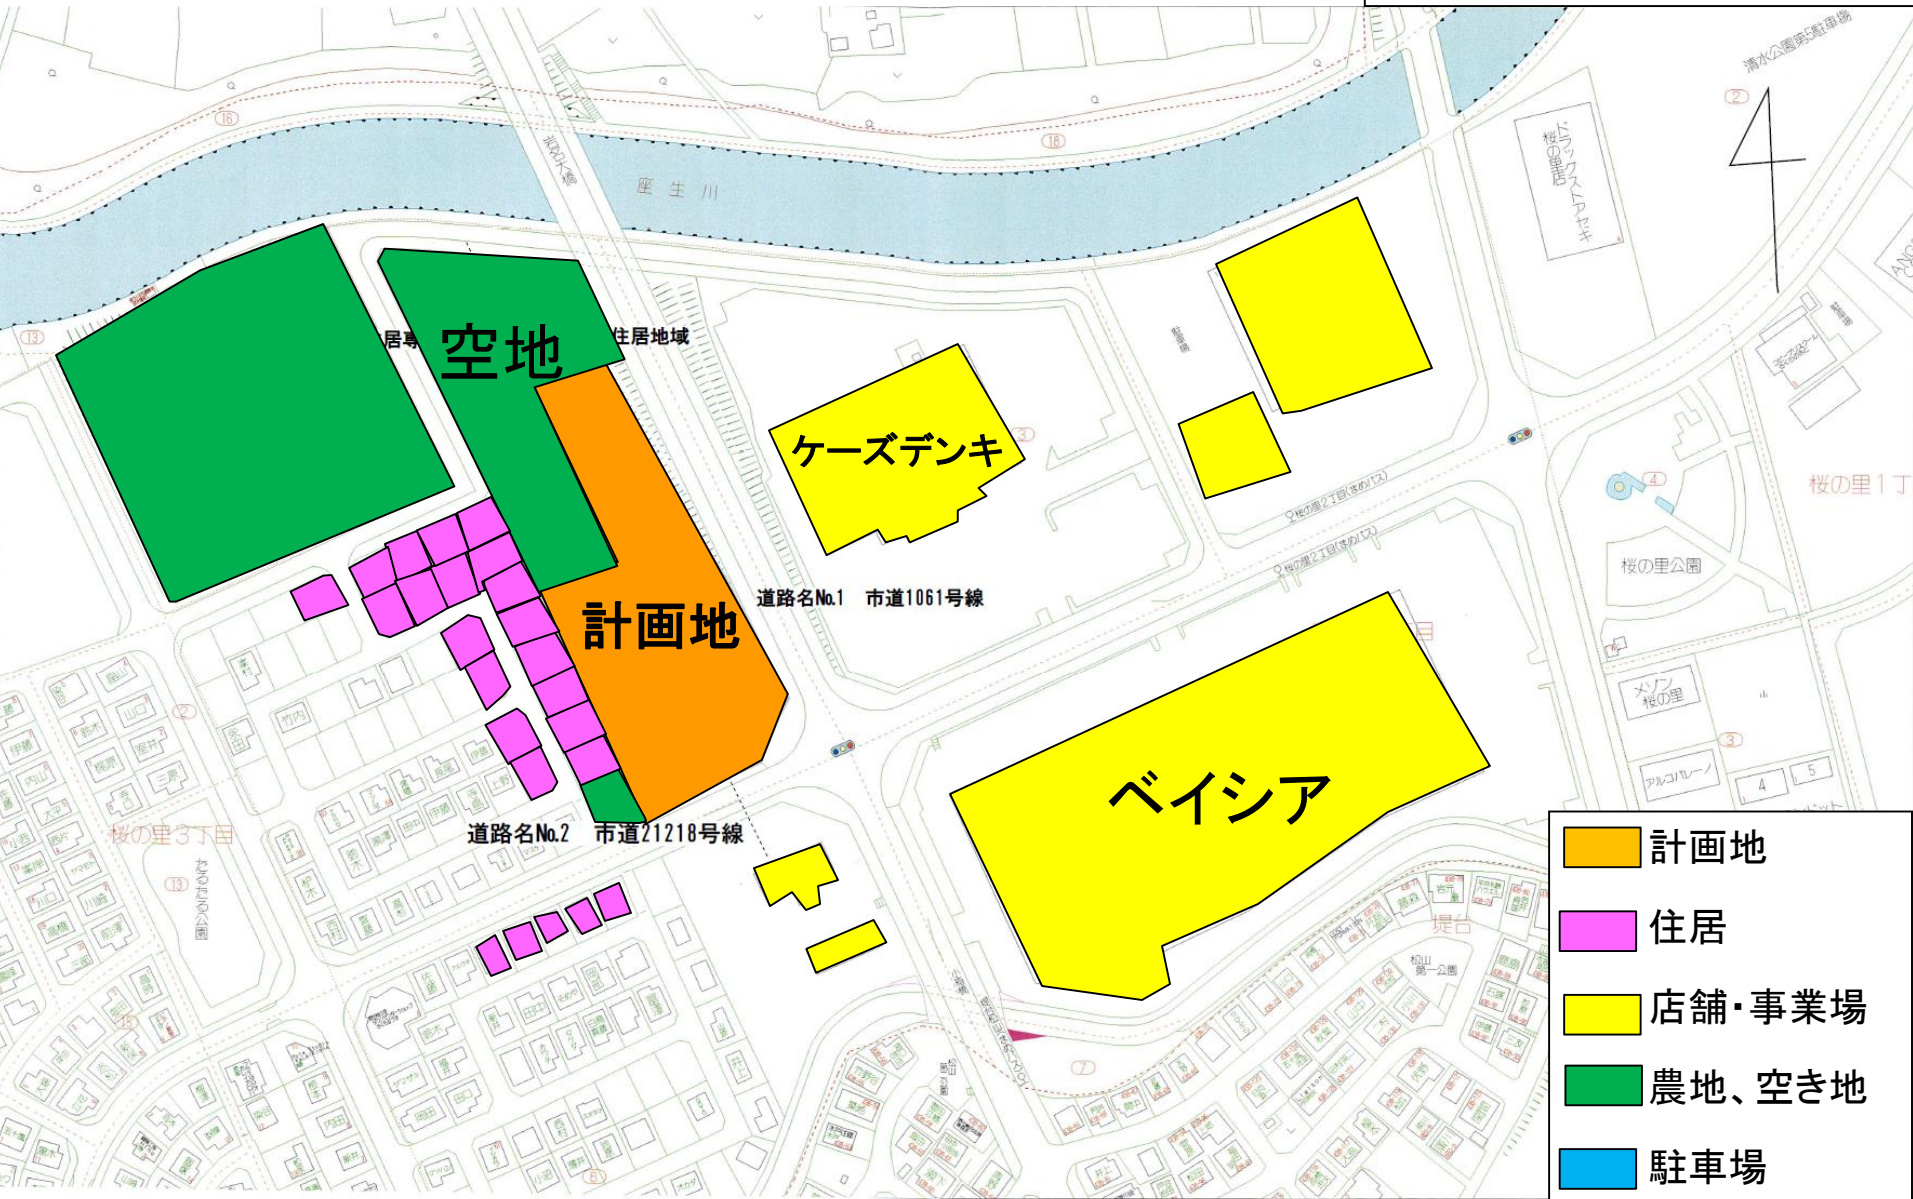


图3 建物配置图

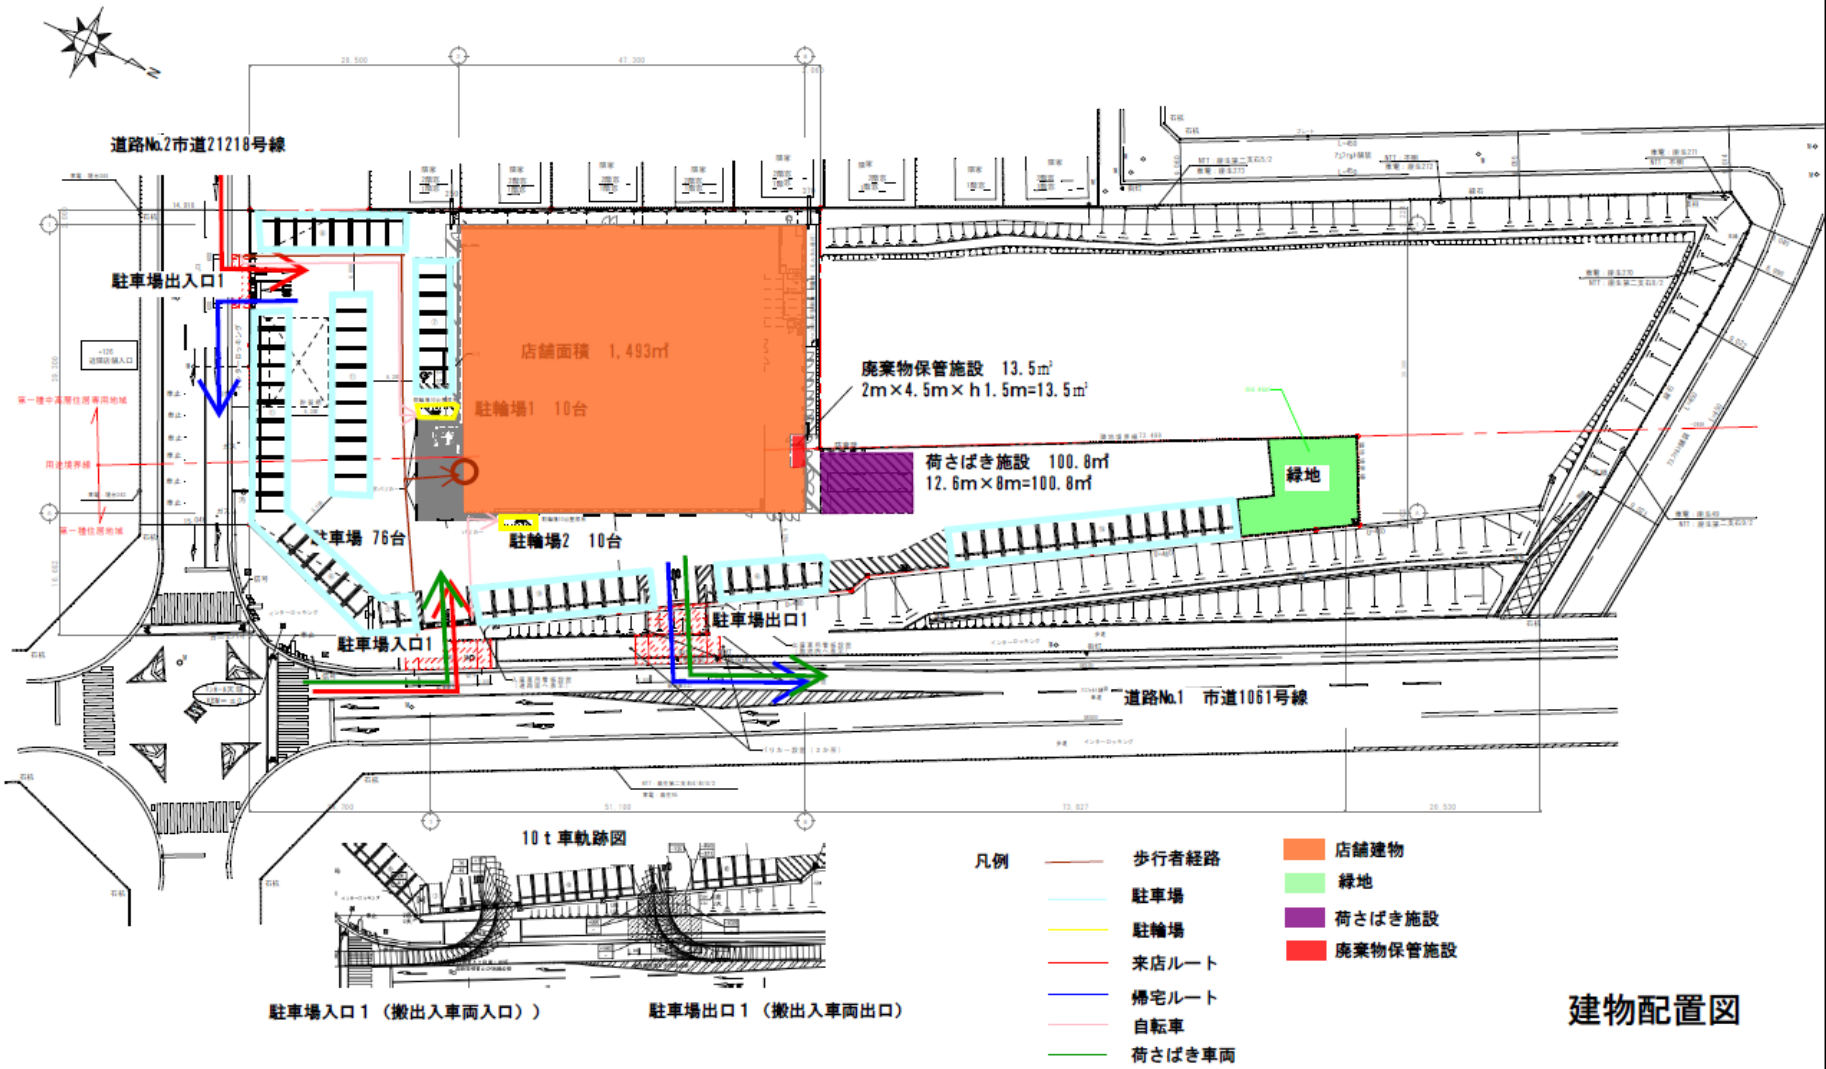

建物配置図

縮尺 S=1:300(A)
S=1:800(A3)

図4 来退店経路図

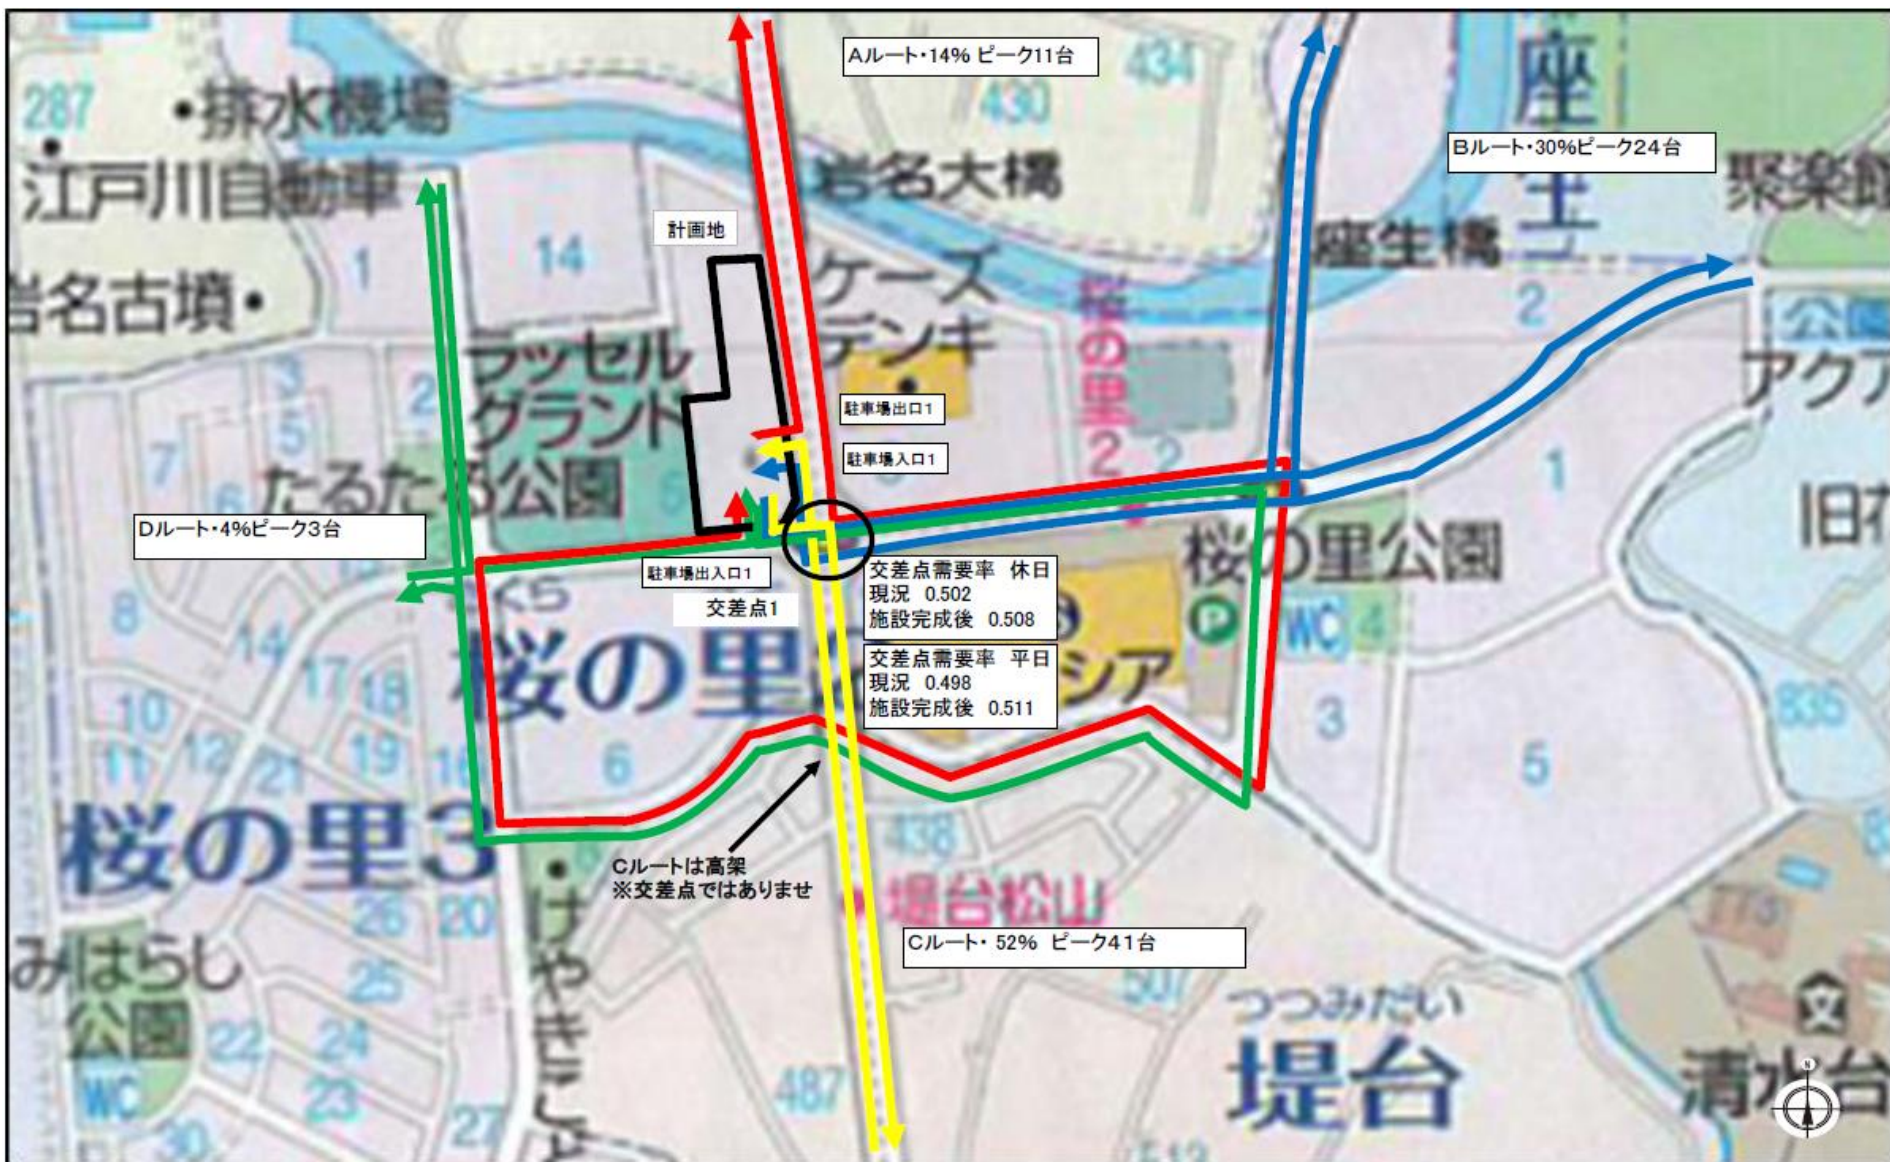


図5 騒音発生予測地点及び発生源位置図

