

(仮称)ベルク佐倉志津店

図1 広域見取図

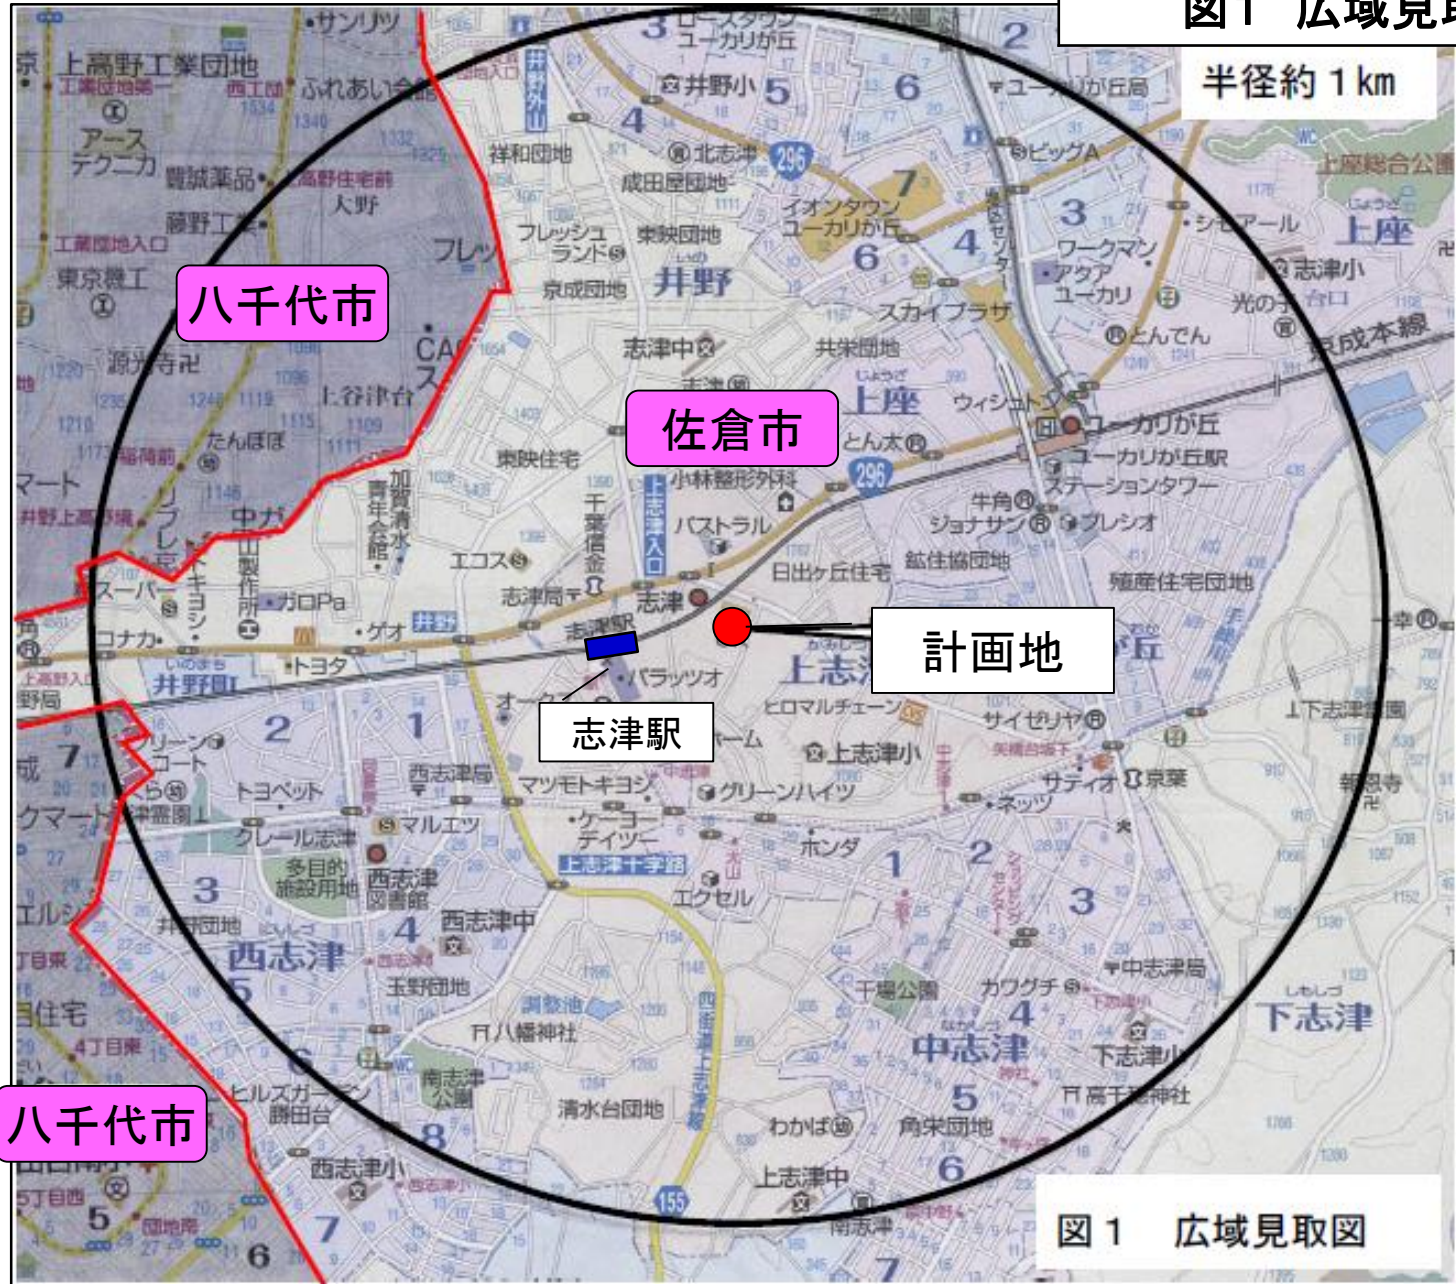


図2 周辺見取図

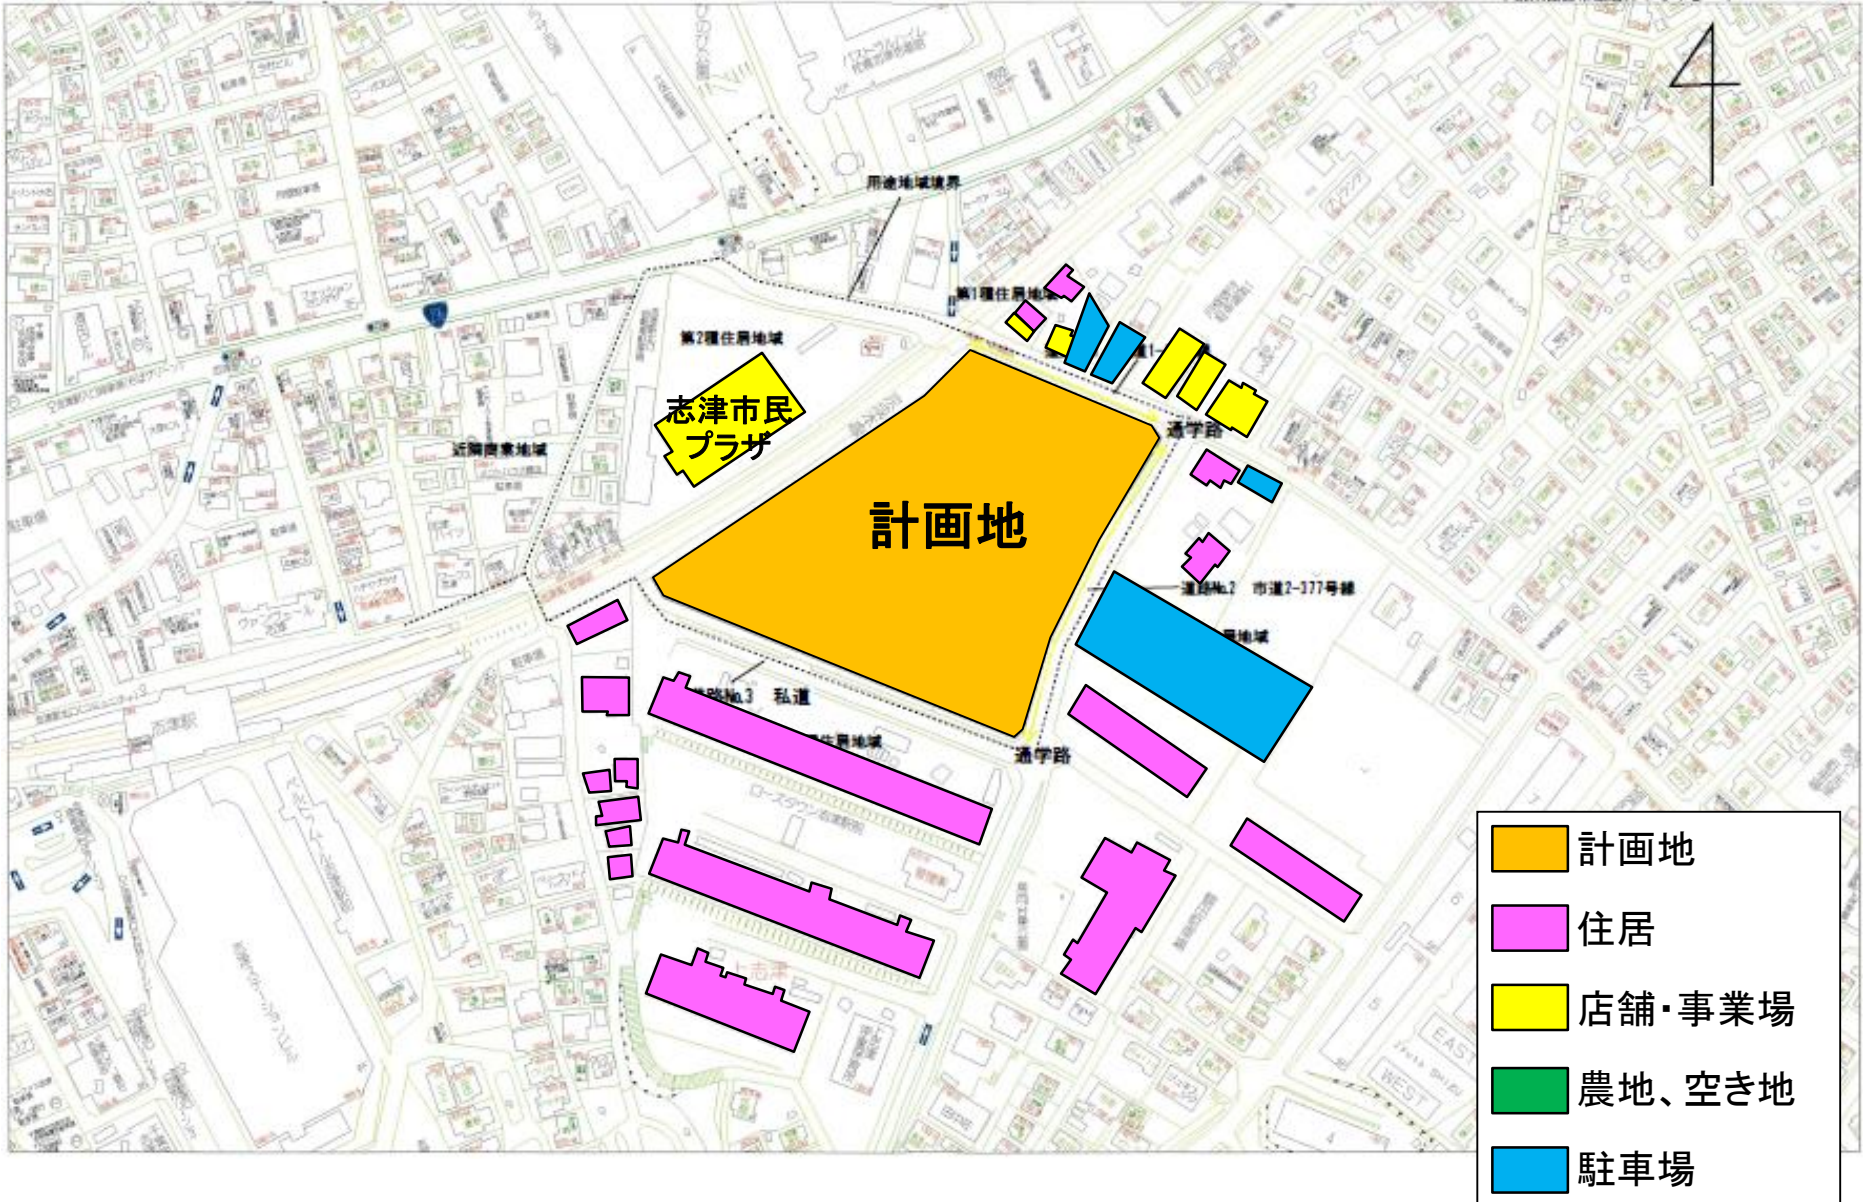



図3 建物配置図



図4 来退店経路図

交差点1 需要率

休日交差点需要率	現況	施設完成後
	0.302	0.452
平日交差点需要率	現況	施設完成後
	0.292	0.429

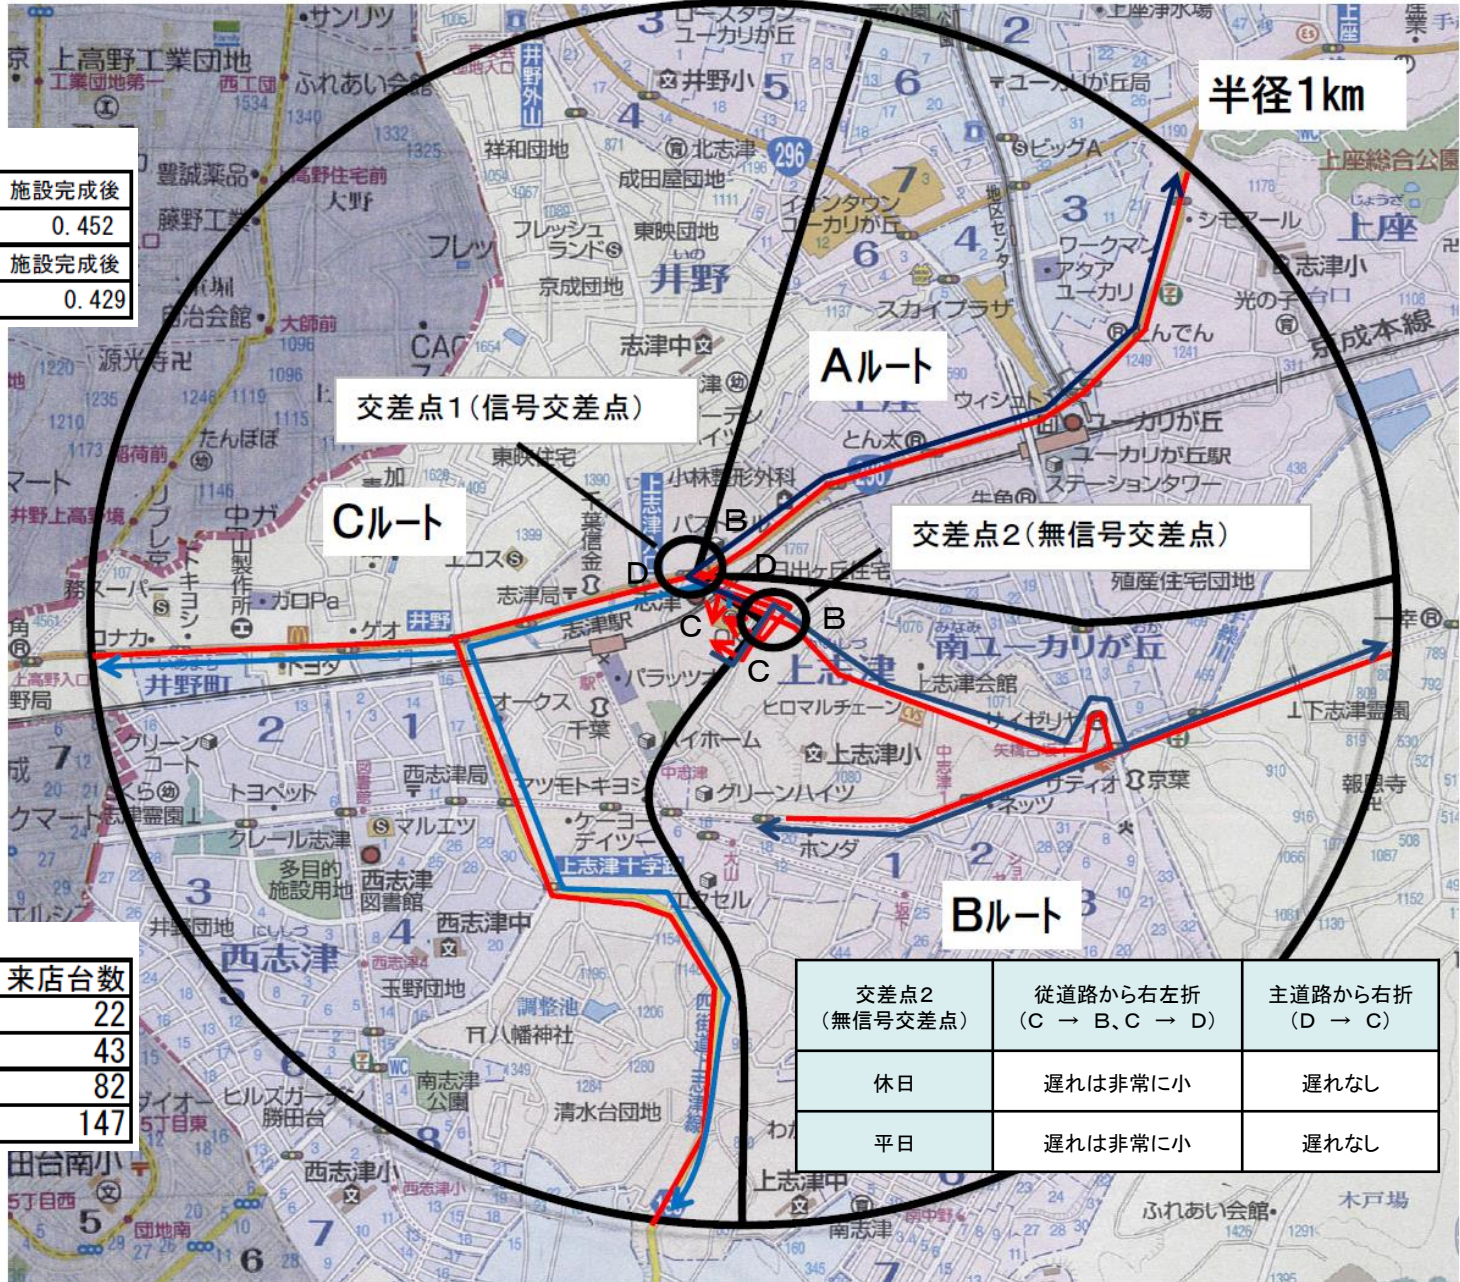

方面別ピーク時来店台数表

ルート	世帯数	比率	来店台数
Aルート	3,667	15%	22
Bルート	6,863	29%	43
Cルート	13,647	56%	82
合計	24,177	100%	147

交差点2 (無信号交差点)	従道路から右左折 (C → B, C → D)	主道路から右折 (D → C)
休日	遅れは非常に小	遅れなし
平日	遅れは非常に小	遅れなし

