

ウエルシア香取佐原店

図1 広域見取図



図3 建物配置図

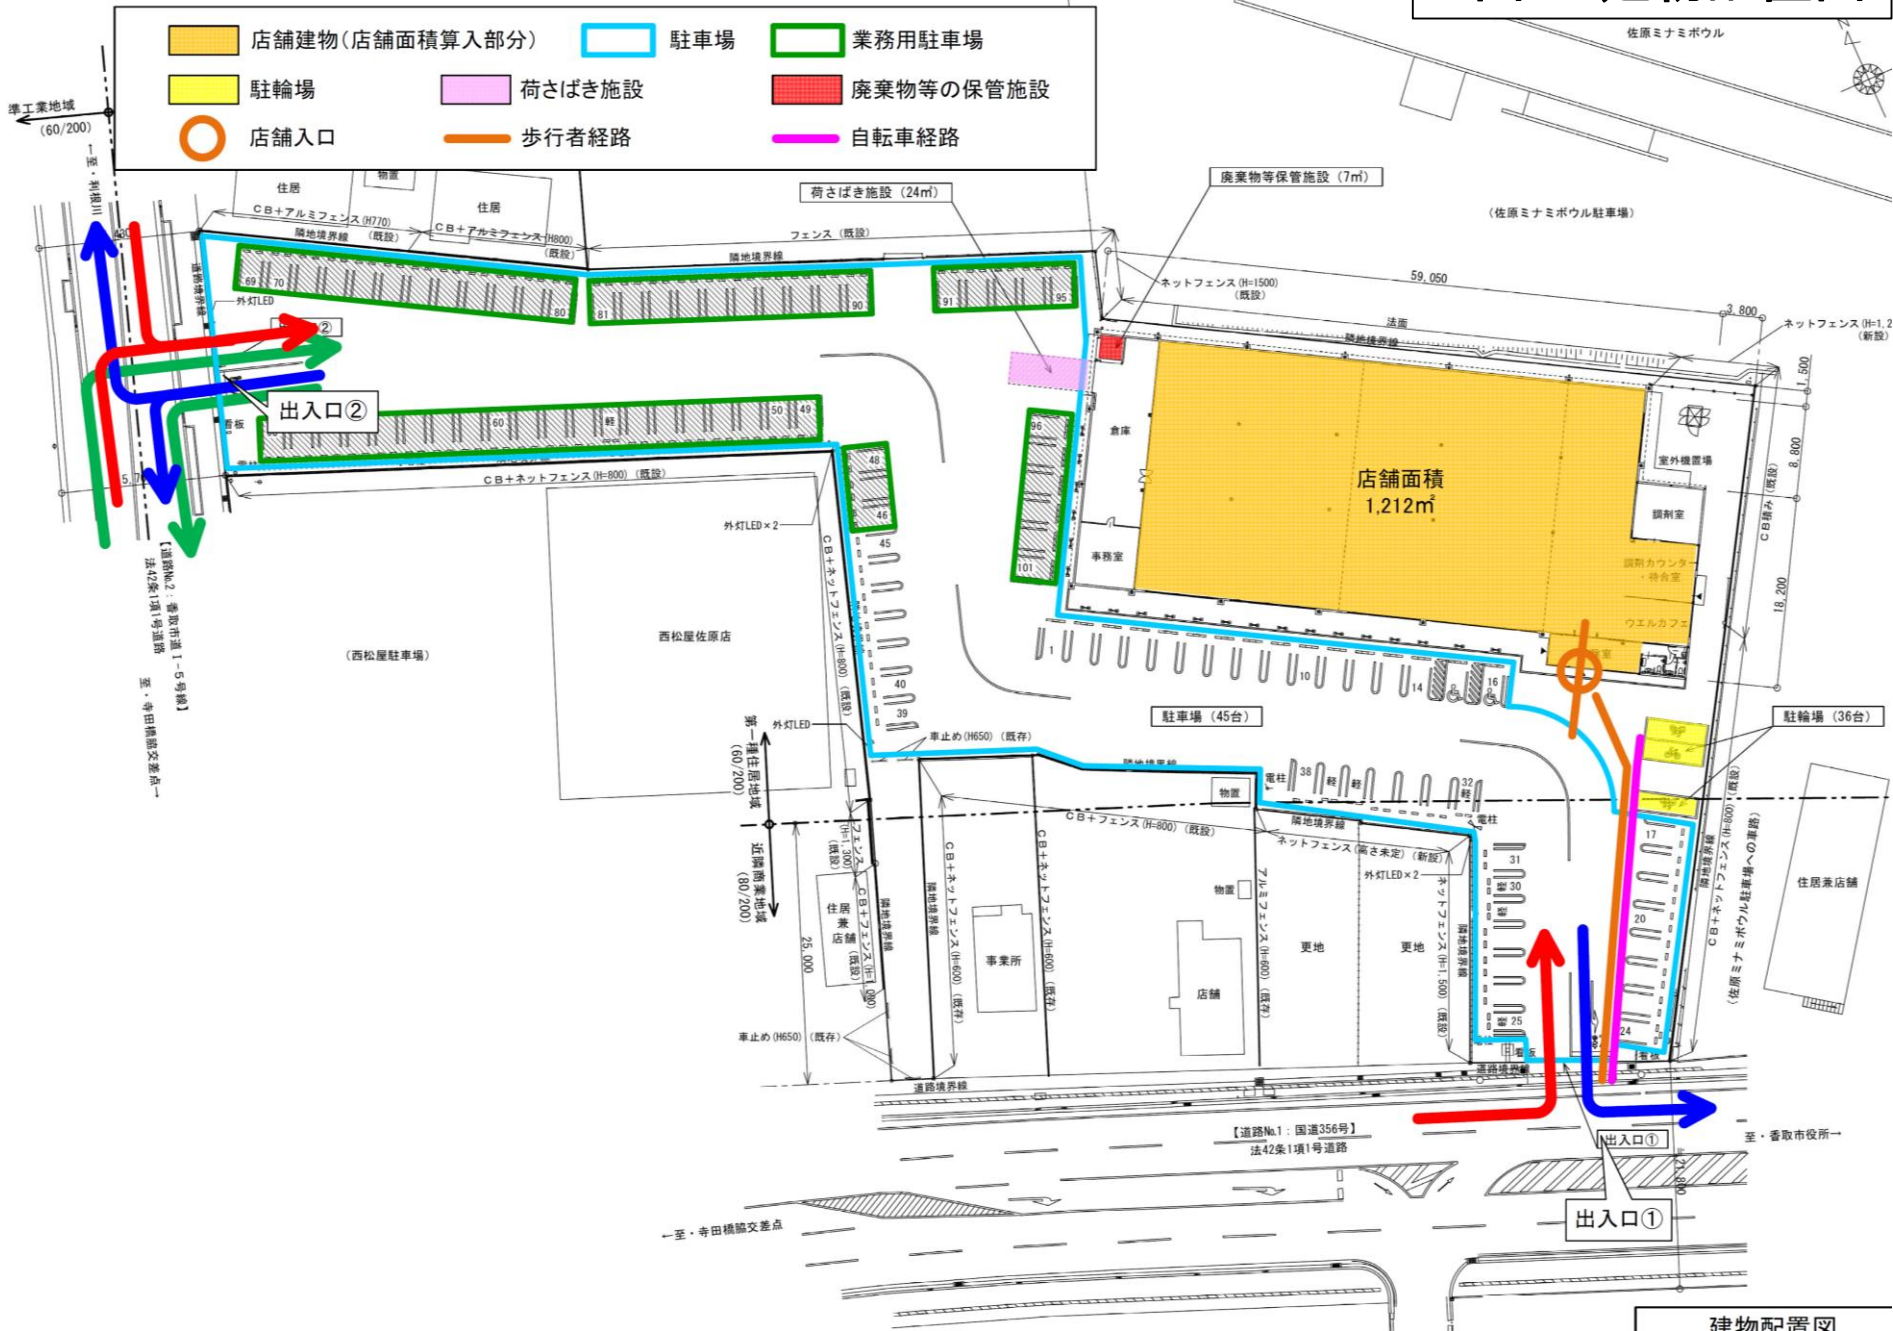


図5 騒音発生予測地点及び発生源位置図

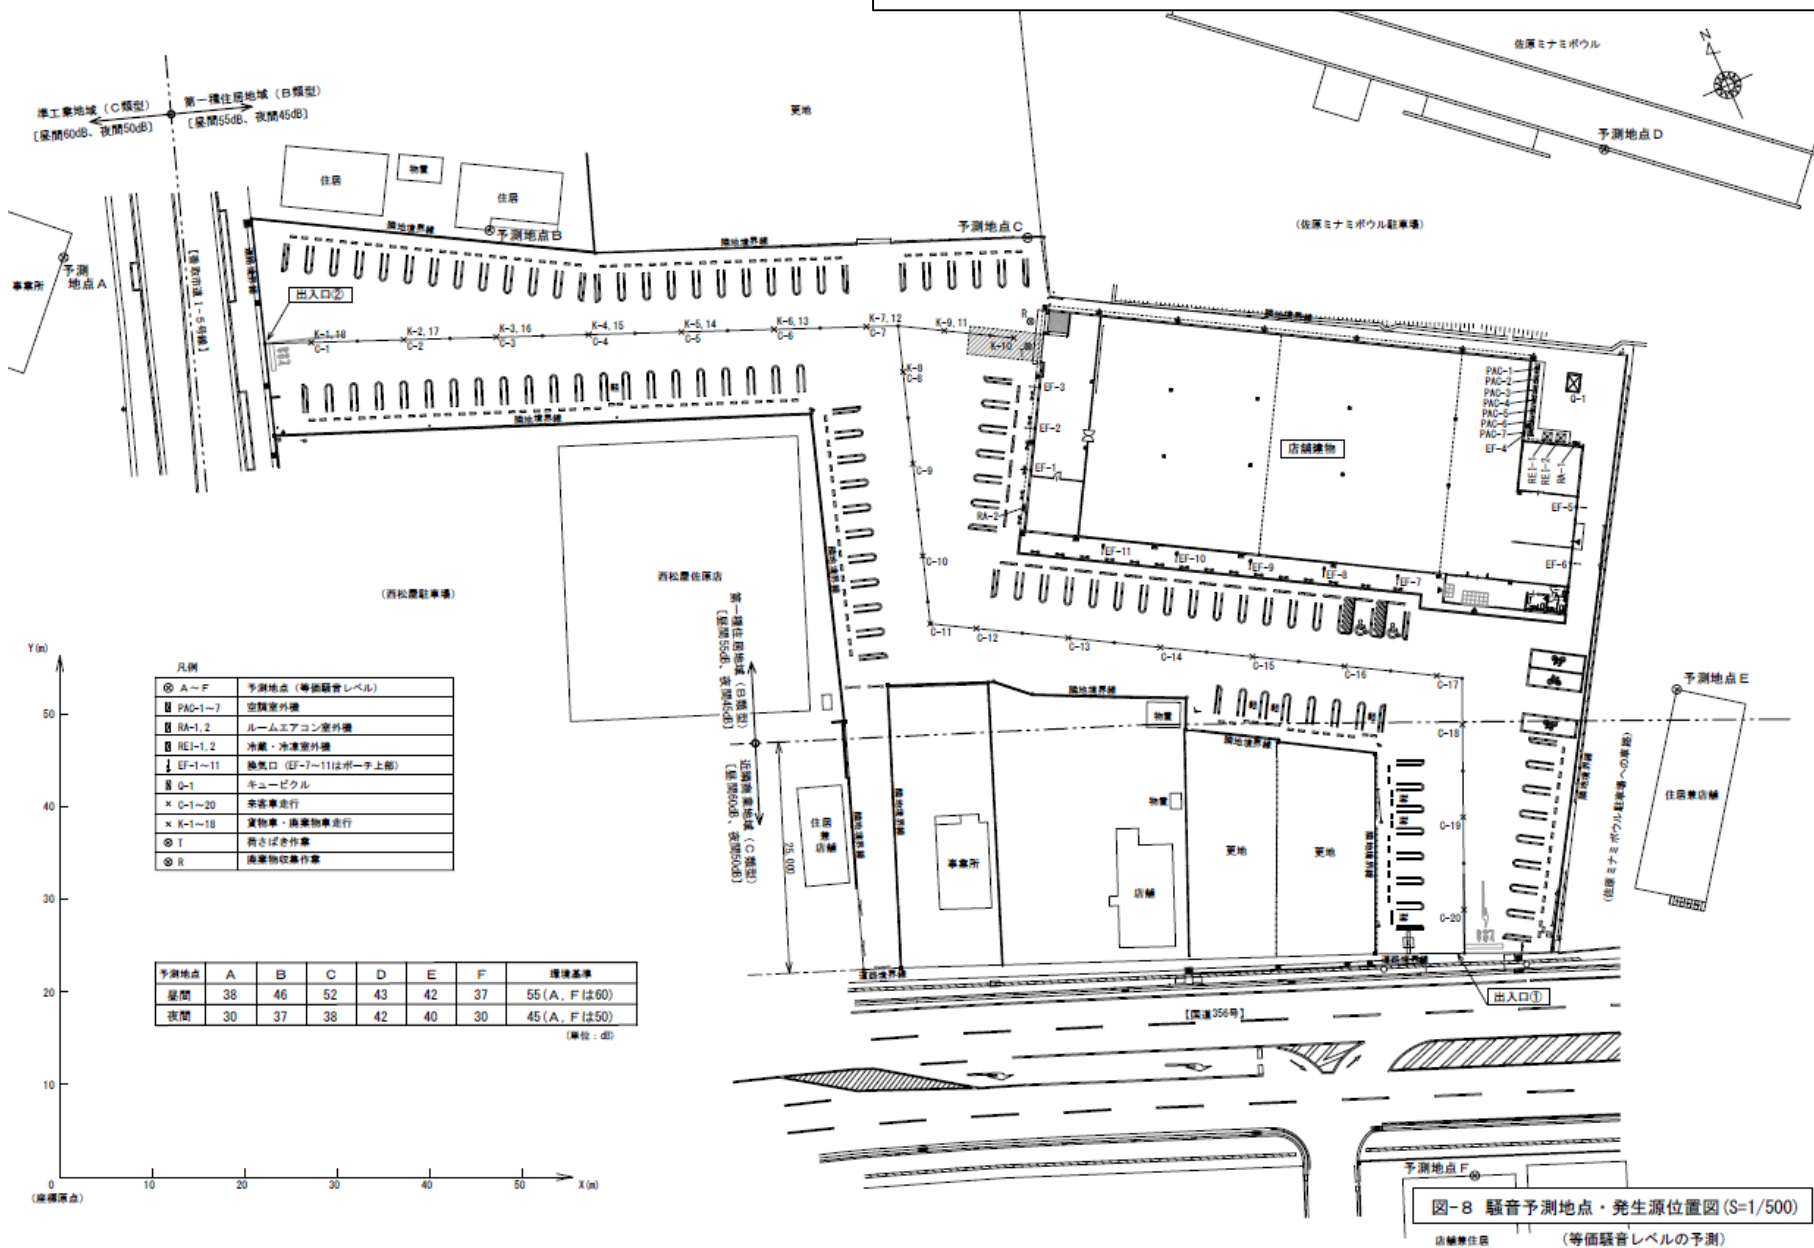


図-8 騒音予測地点・発生源位置図 (S=1/500)

店舗兼住居 (等価騒音レベルの予測)

図6 騒音発生予測地点及び発生源位置図(最大値)

