

(仮称)ネクステージ柏店

図1 広域見取図


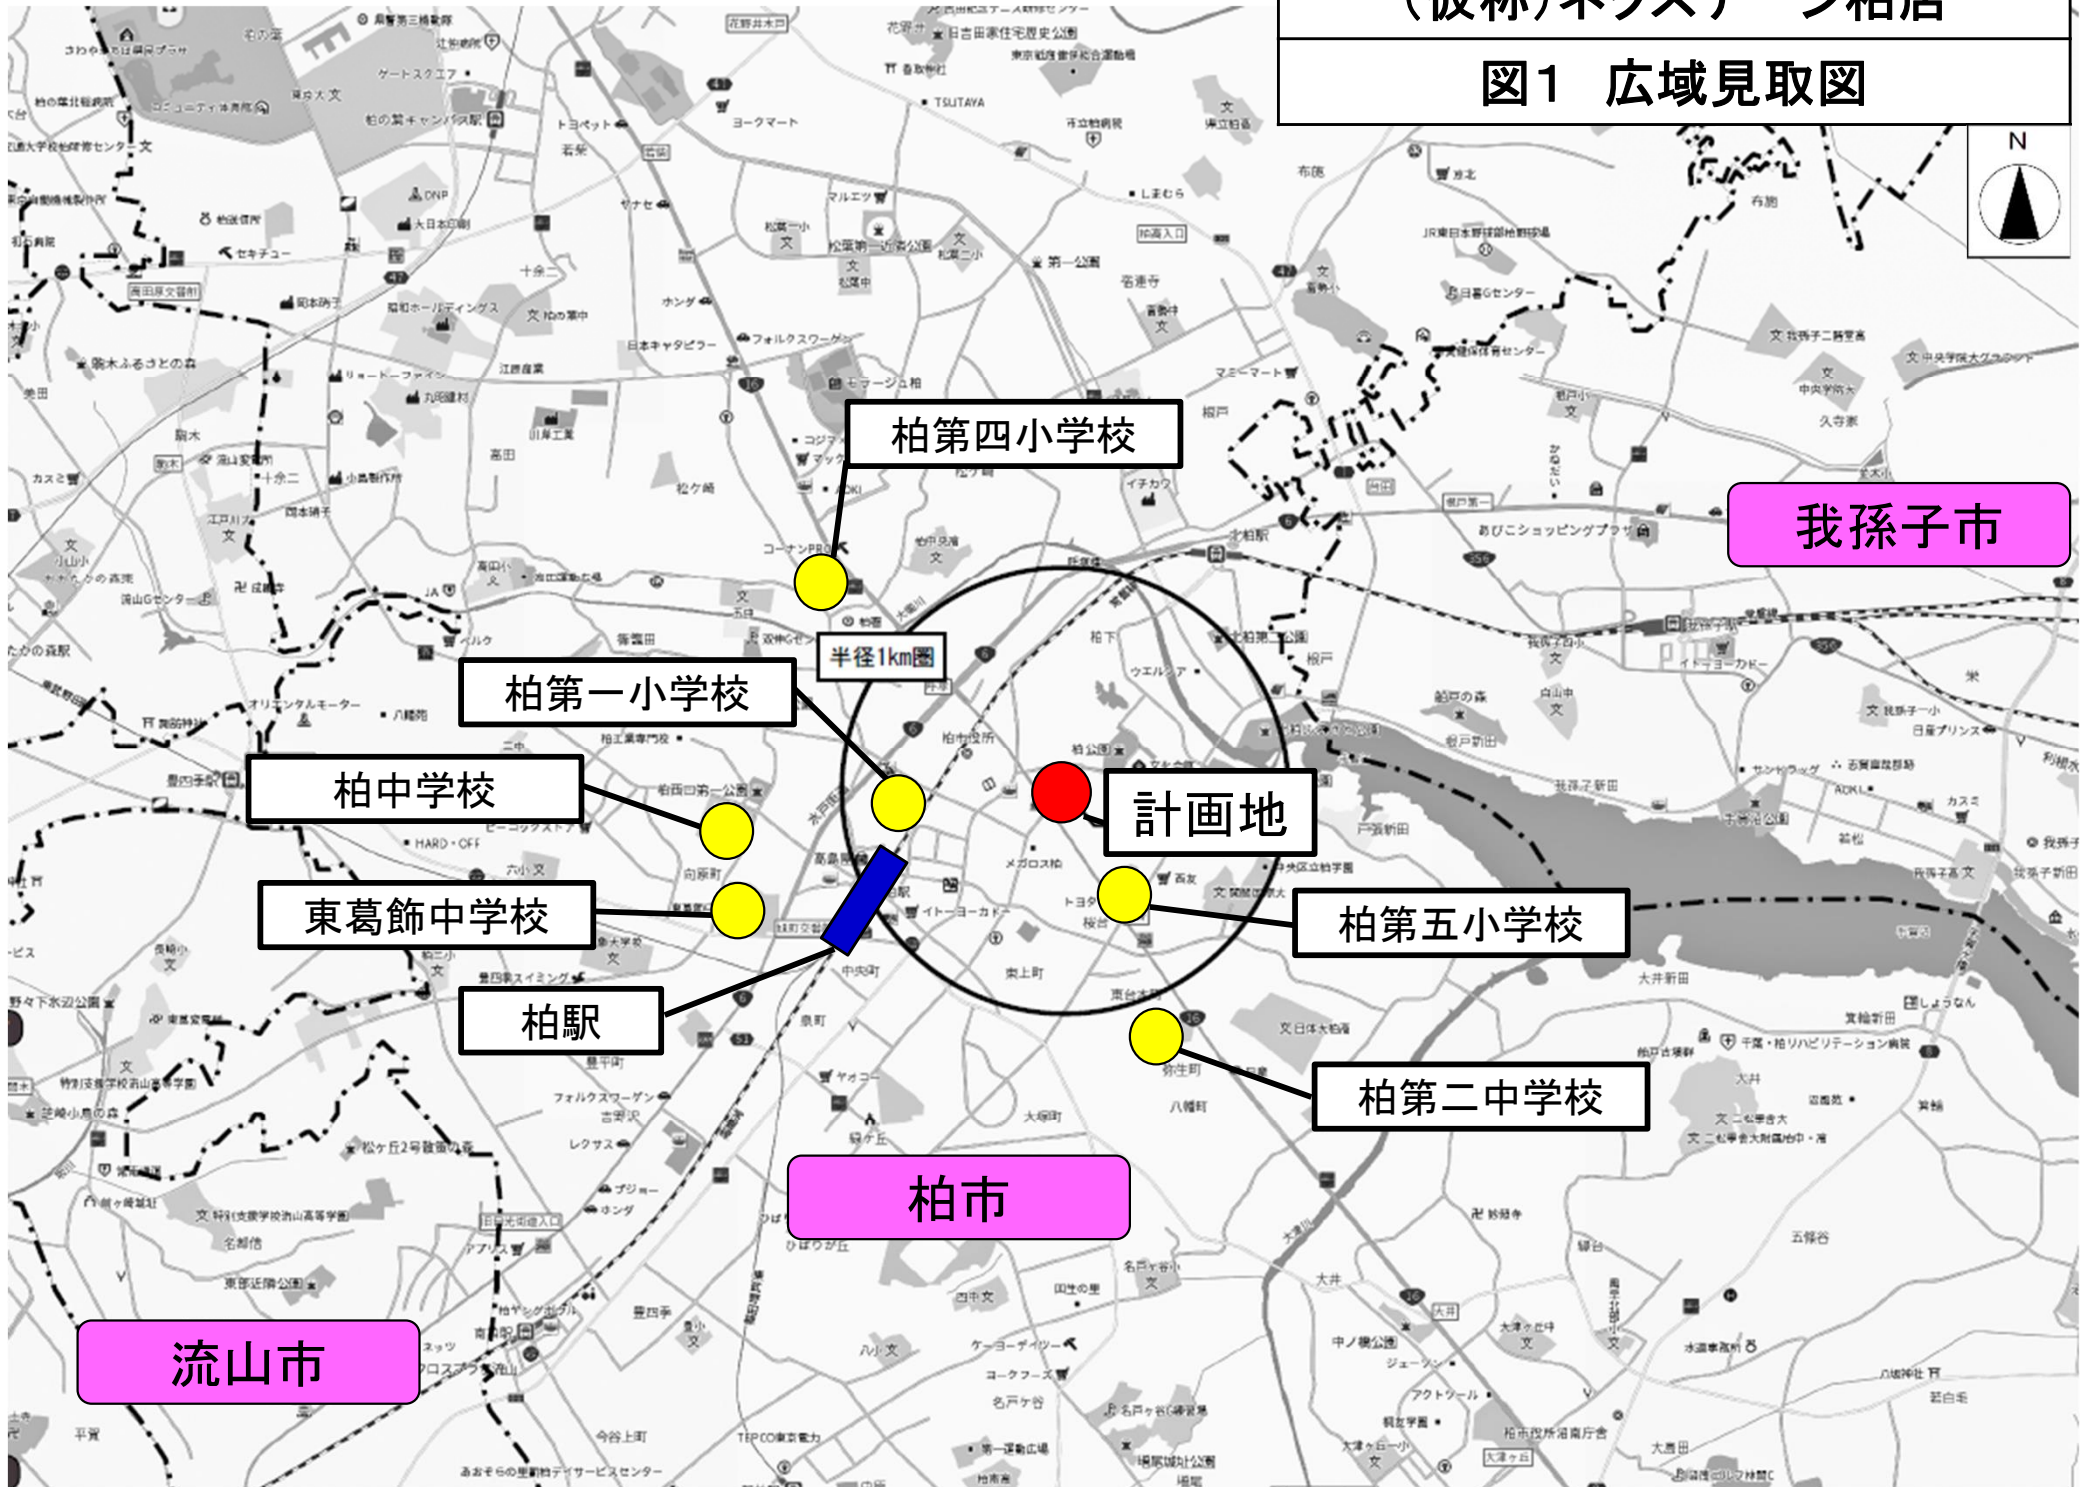


図2 周辺見取図

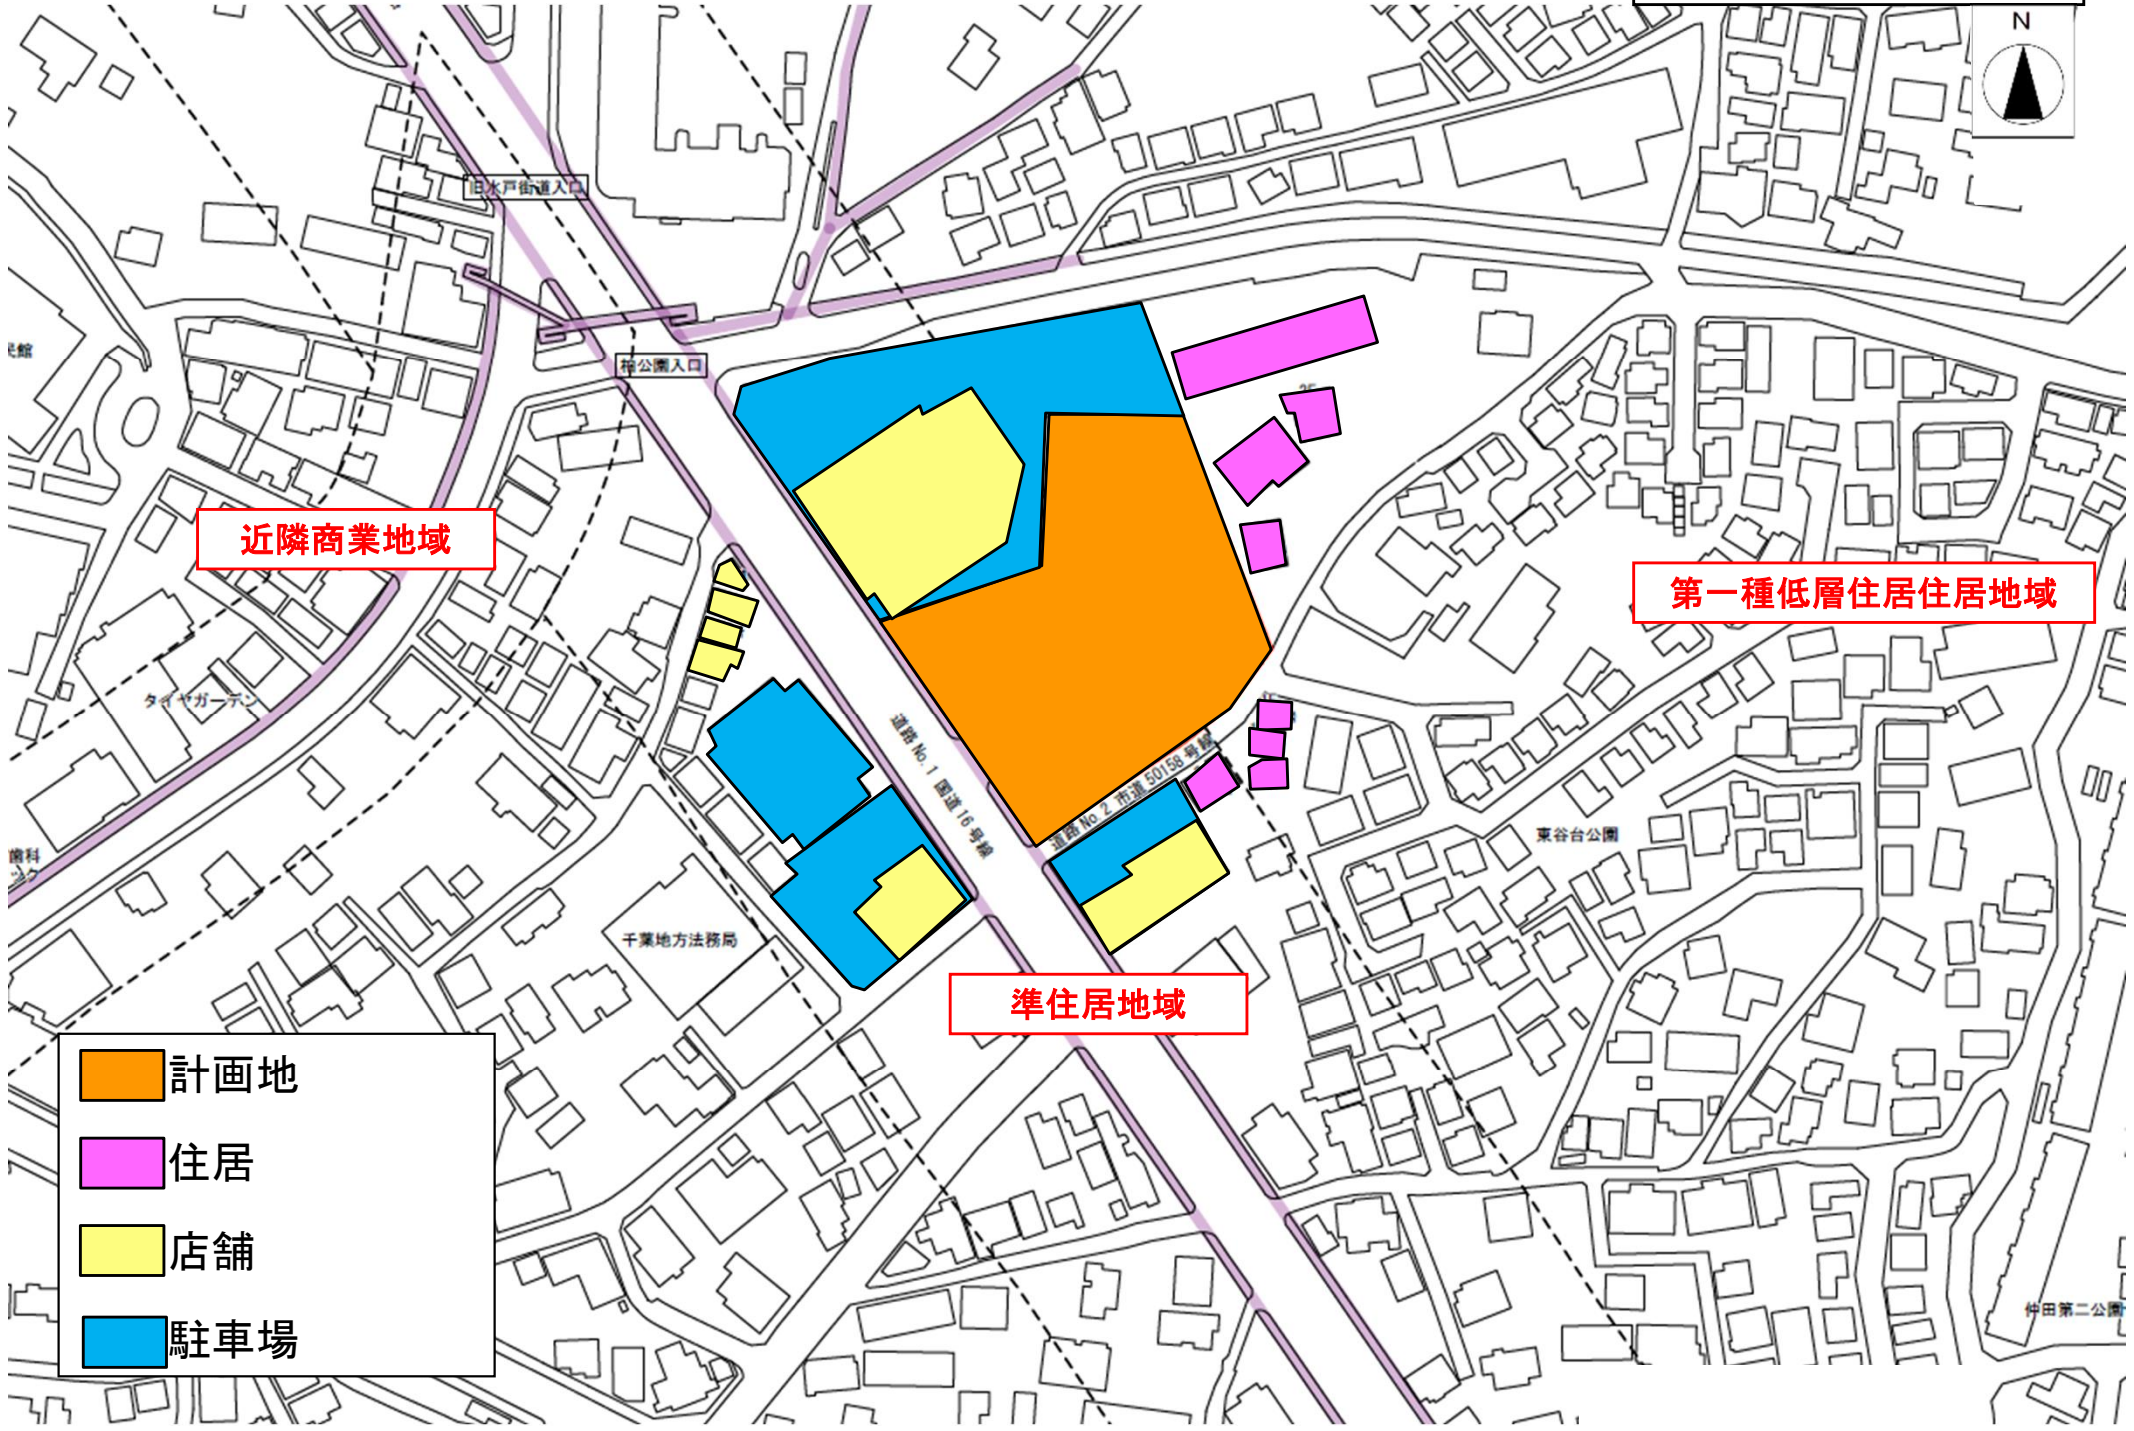

近隣商業地域


第一種低層住居住居地域

準住居地域

- 計画地
- 住居
- 店舗
- 駐車場

図3-1 建物配置図(1階)

- 店舗建物
- 荷捌き施設
- 廃棄物保管施設
- 緑地
- 来客用駐車場
- 歩行者経路
- 店舗入口
- 来店経路
- 退店経路
- 荷/廃経路

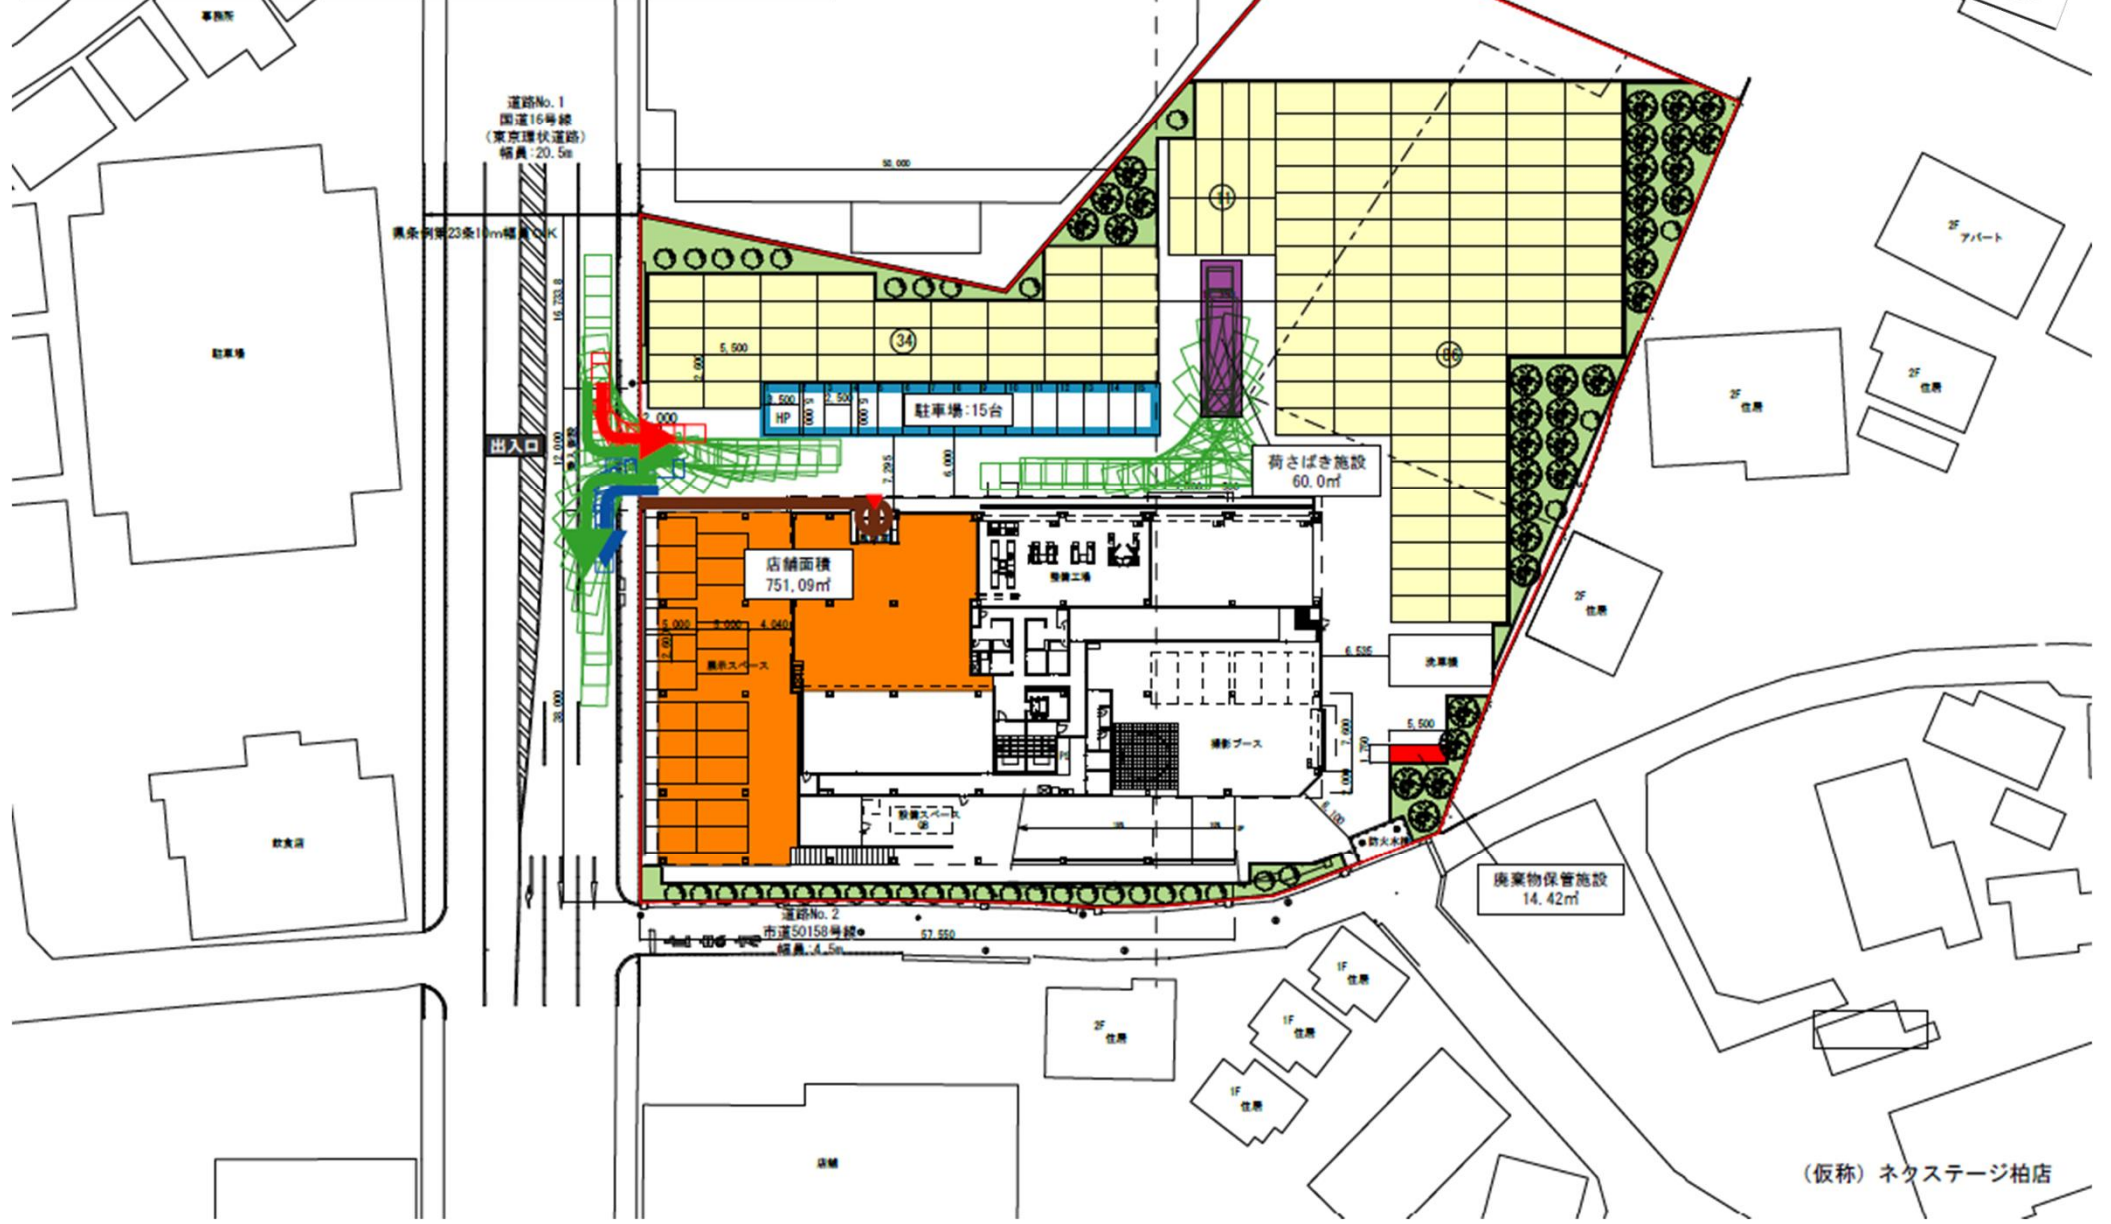


(仮称) ネクステージ柏店

図3-2 建物配置図(2階～R階)

- 店舗建物
- 従業員用駐車場




3階平面図

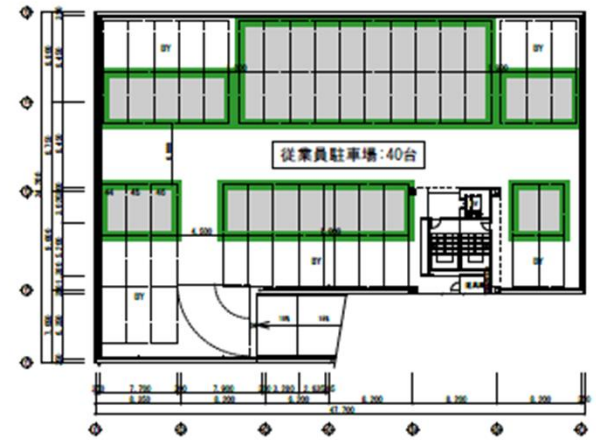

R階平面図



2階平面図

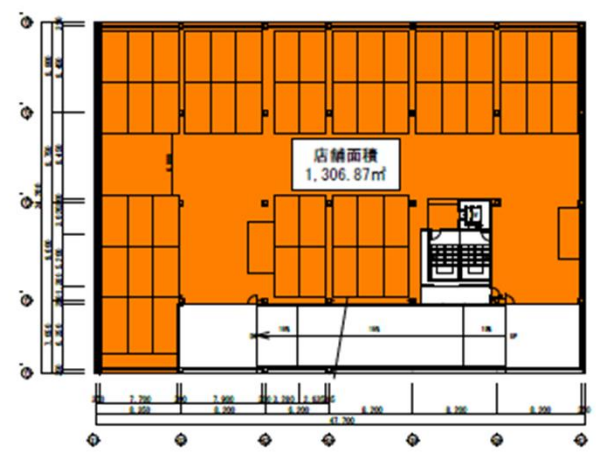

4階平面図

図4 来退店経路図

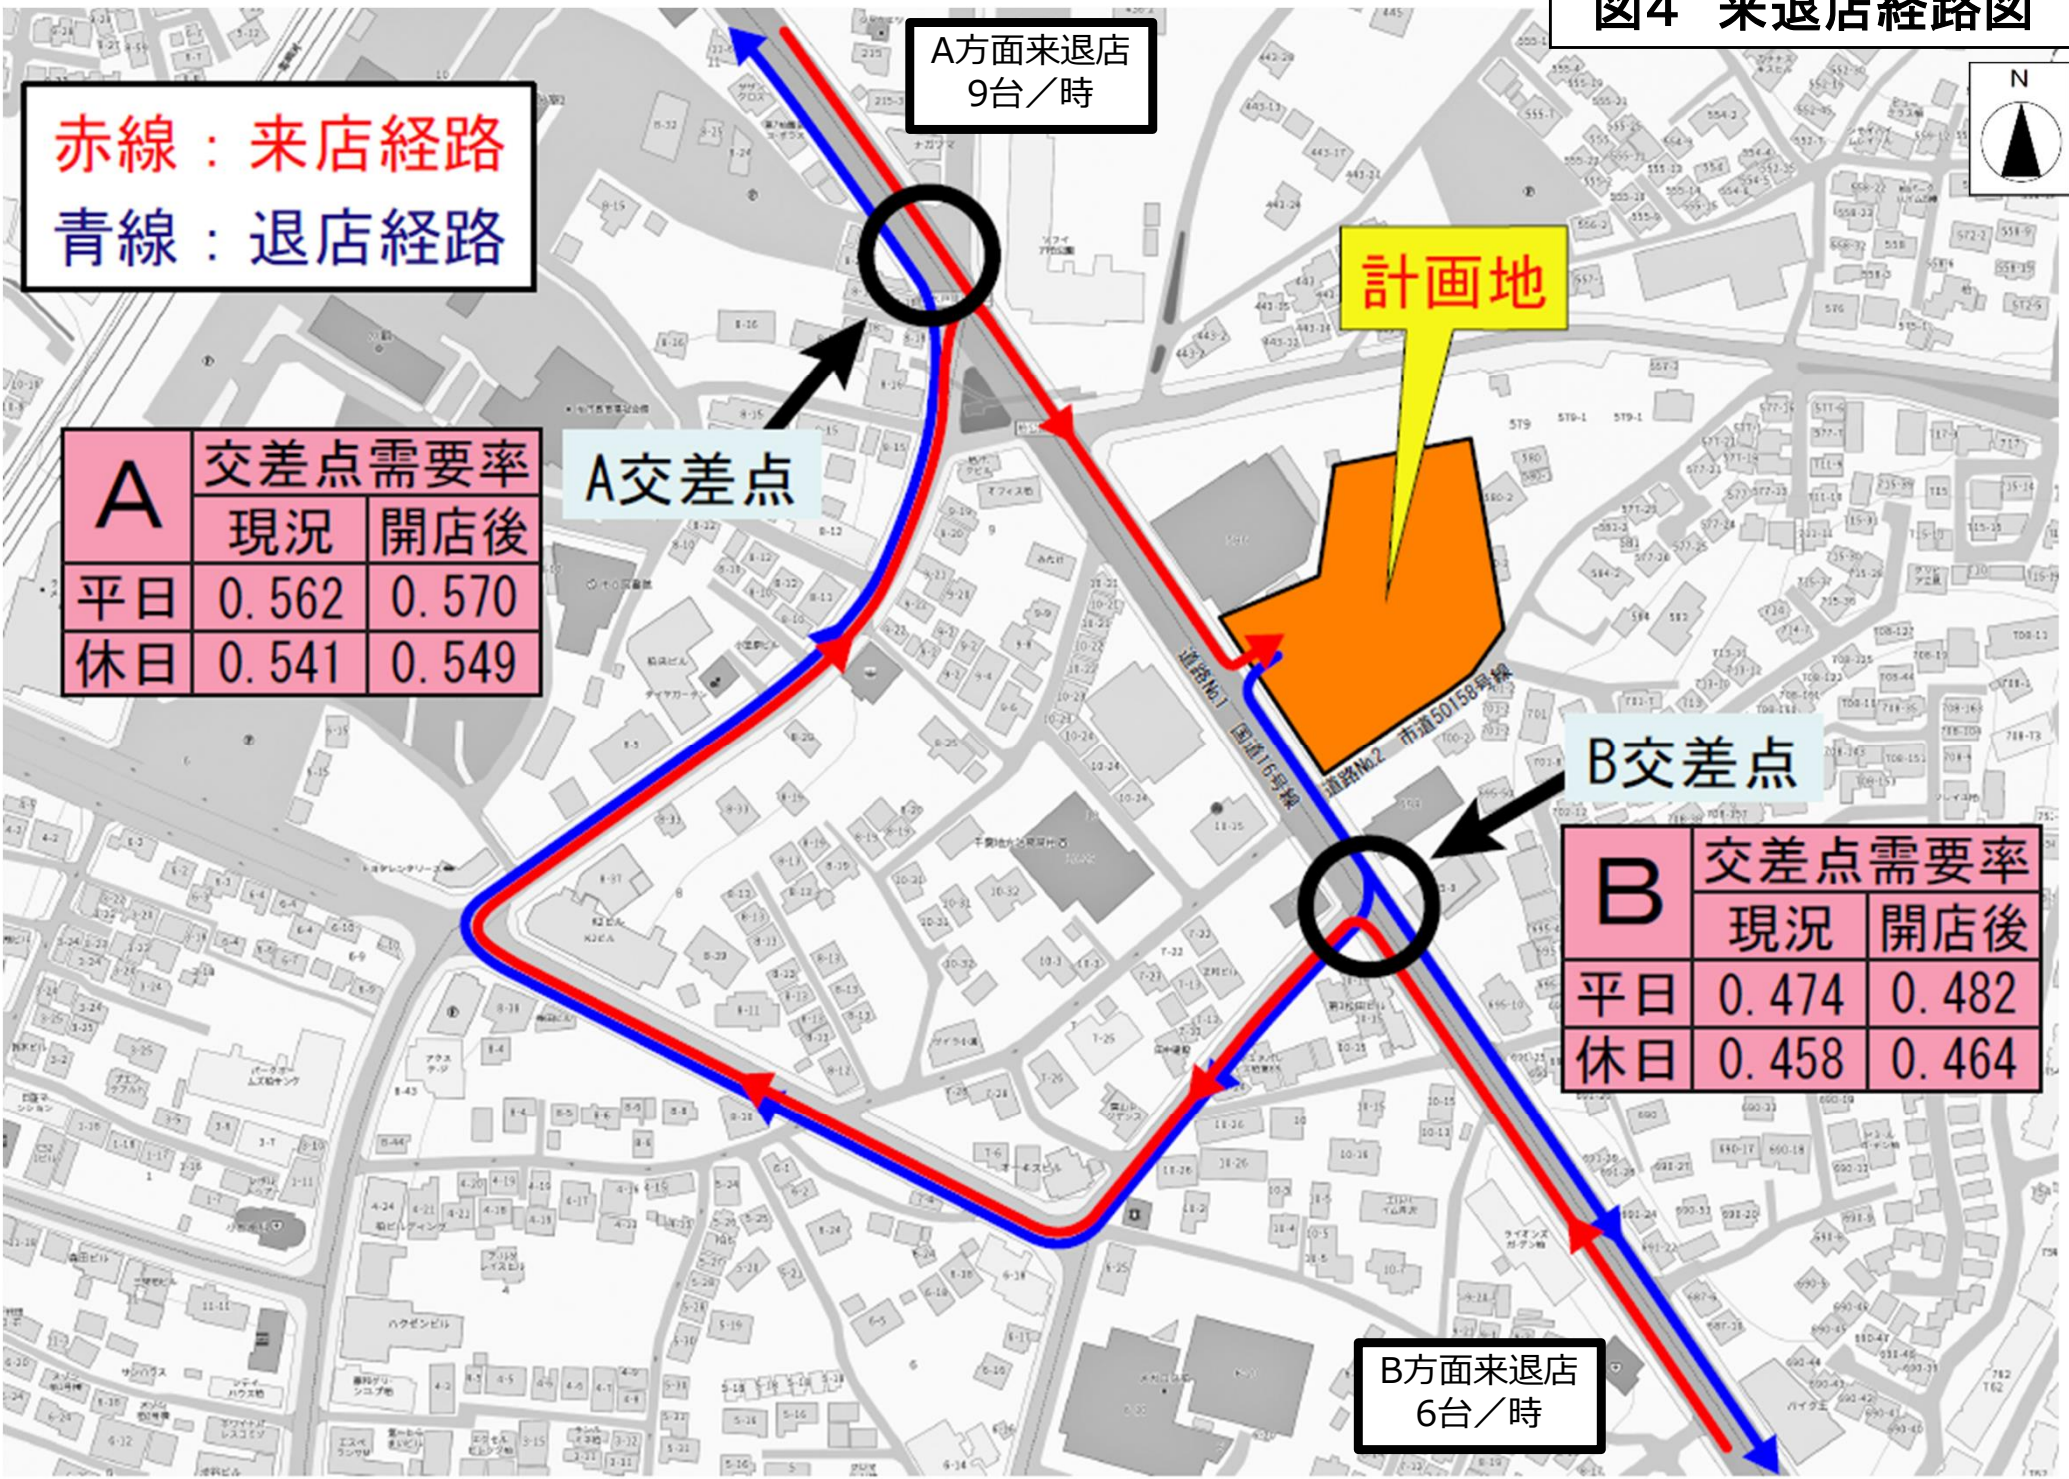


図5 騒音発生源及び予測地点位置図

