


コスモス長須賀店

図1 広域見取図

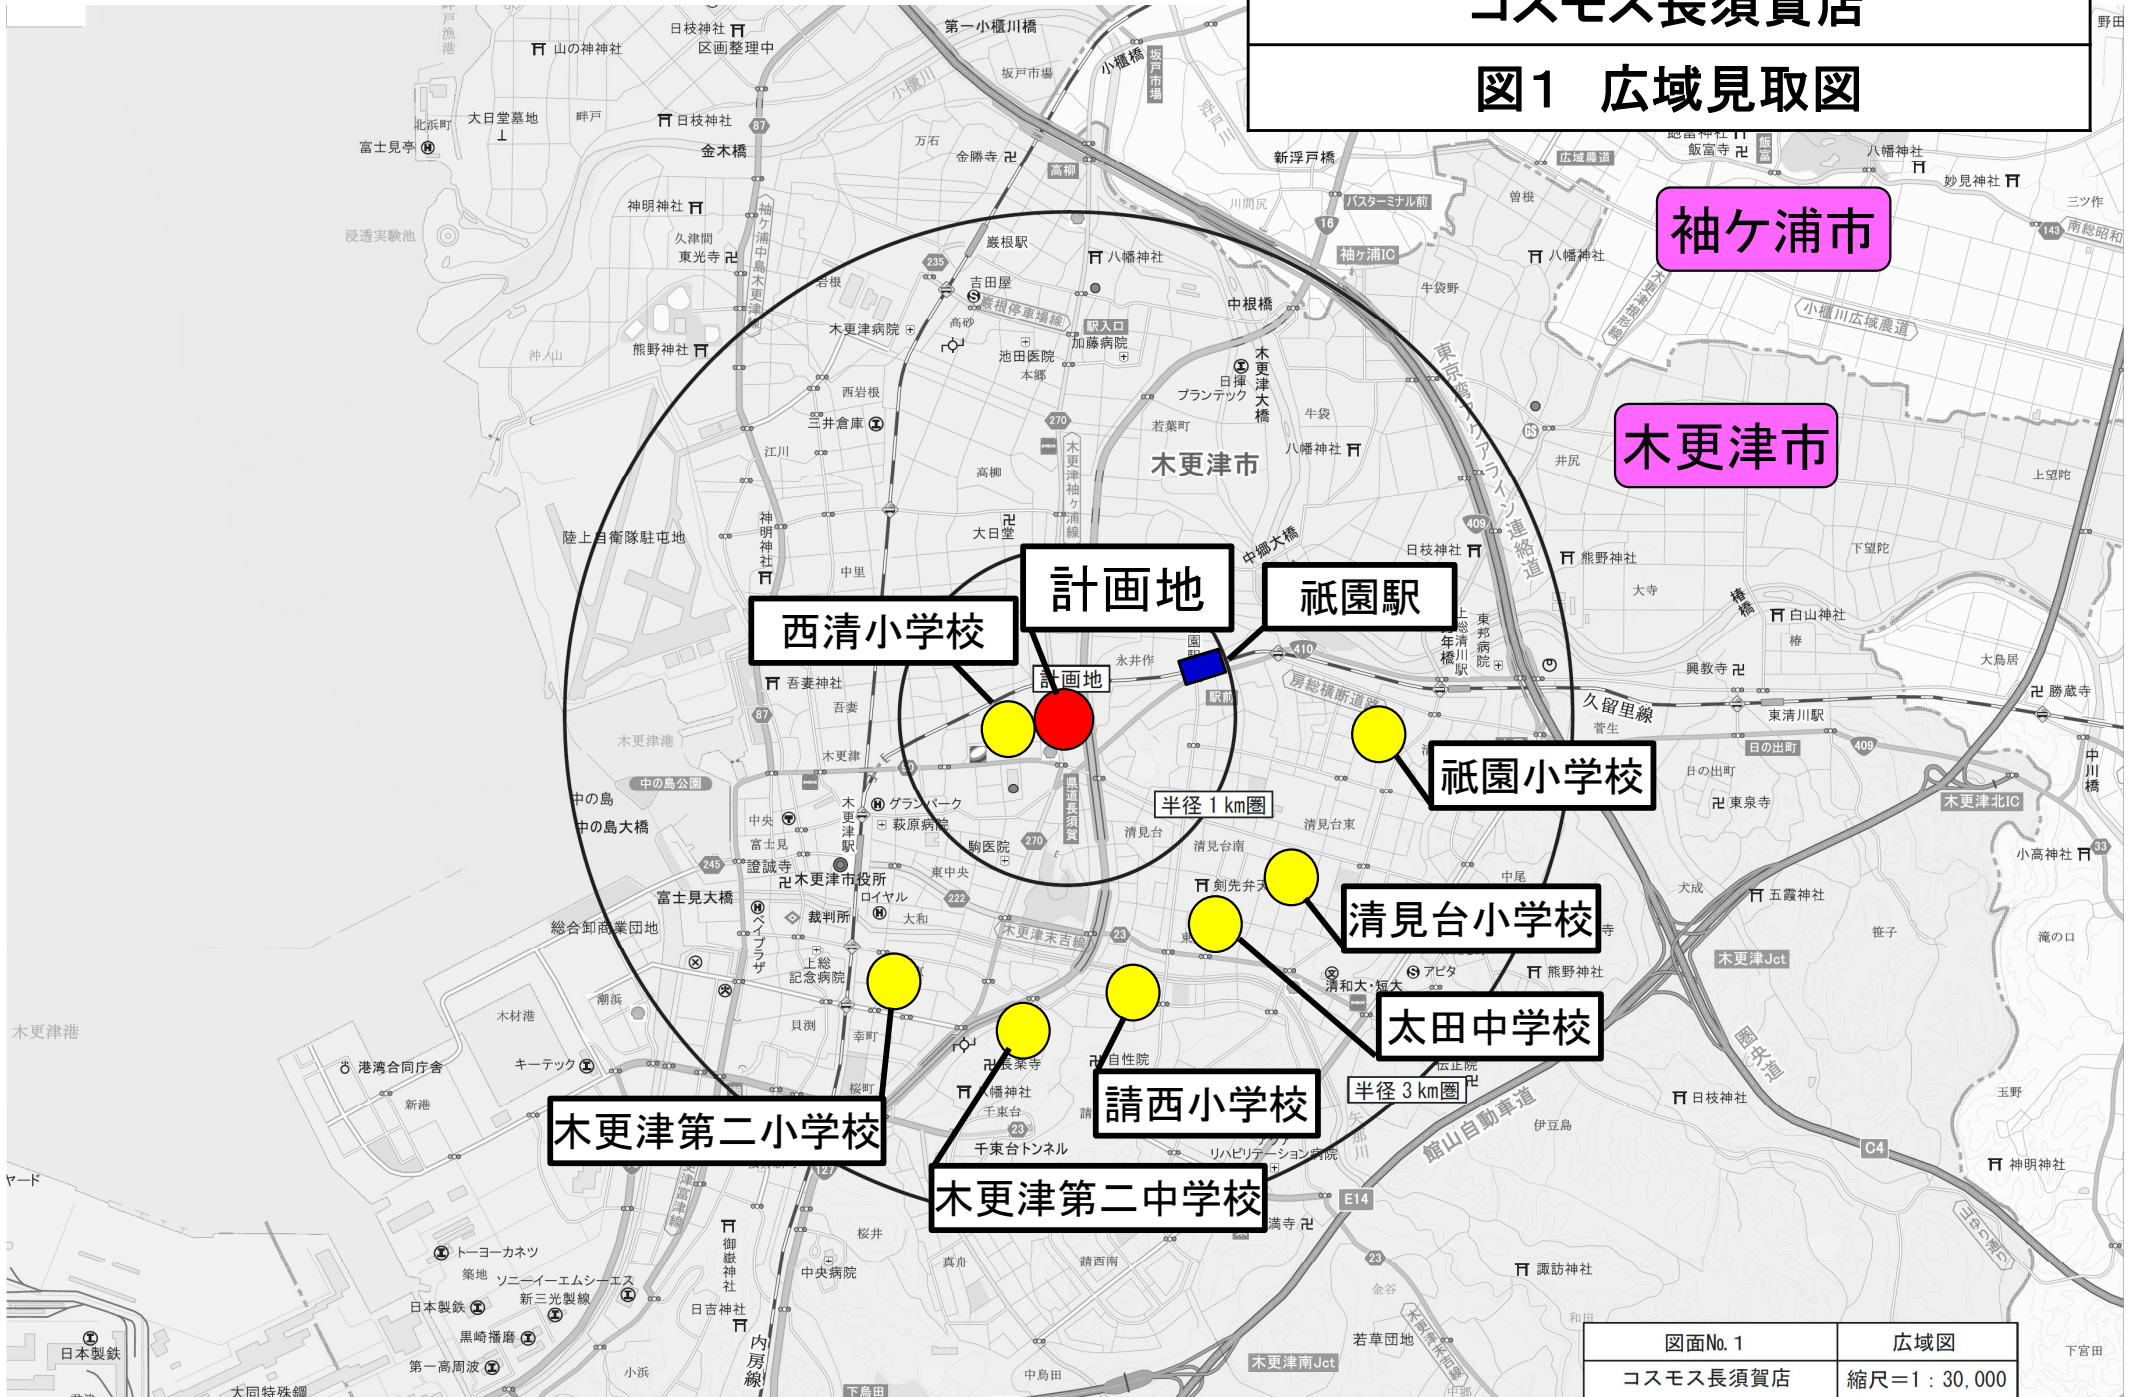

袖ヶ浦市

木更津市

西清小学校

計画地

祇園駅

祇園小学校

清見台小学校

太田中学校

木更津第二小学校

請西小学校

木更津第二中学校

図面No. 1	広域図
コスモス長須賀店	縮尺=1 : 30,000

図2 周辺見取図



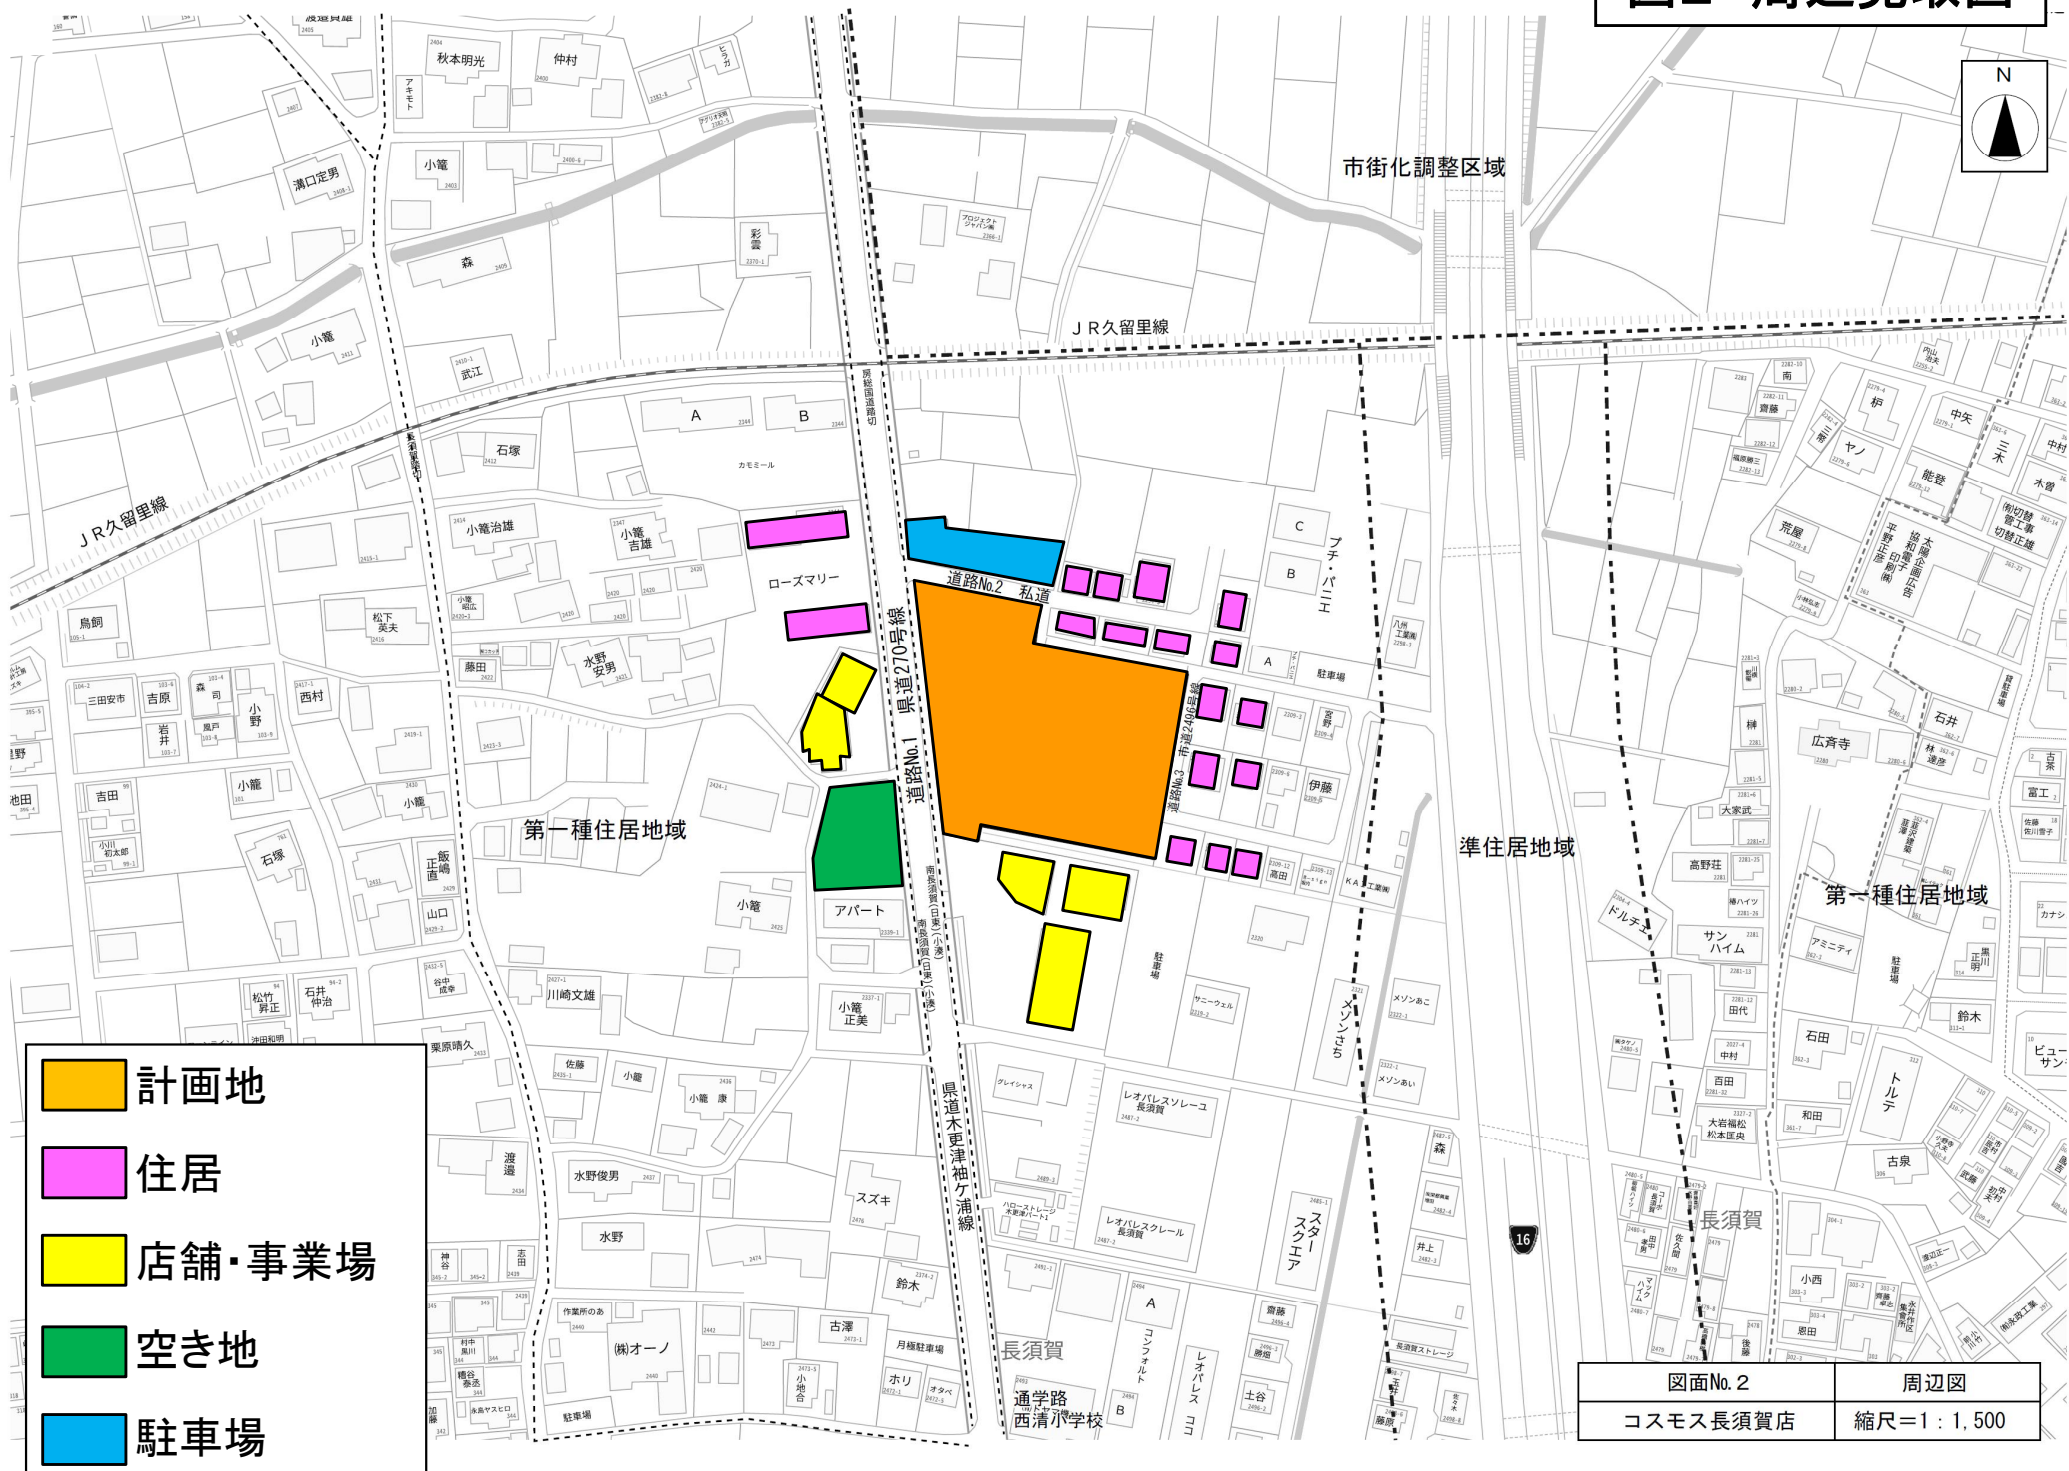


図3 建物配置図

- 店舗建物
- 廃棄物保管施設
- 駐輪場
- 来客用駐車場
- 店舗出入口
- 歩行者道路
- 来店経路
- 荷さばき車両経路

- 荷さばき施設
- 業務用駐車場
- 自転車経路
- 退店経路

建物配置図

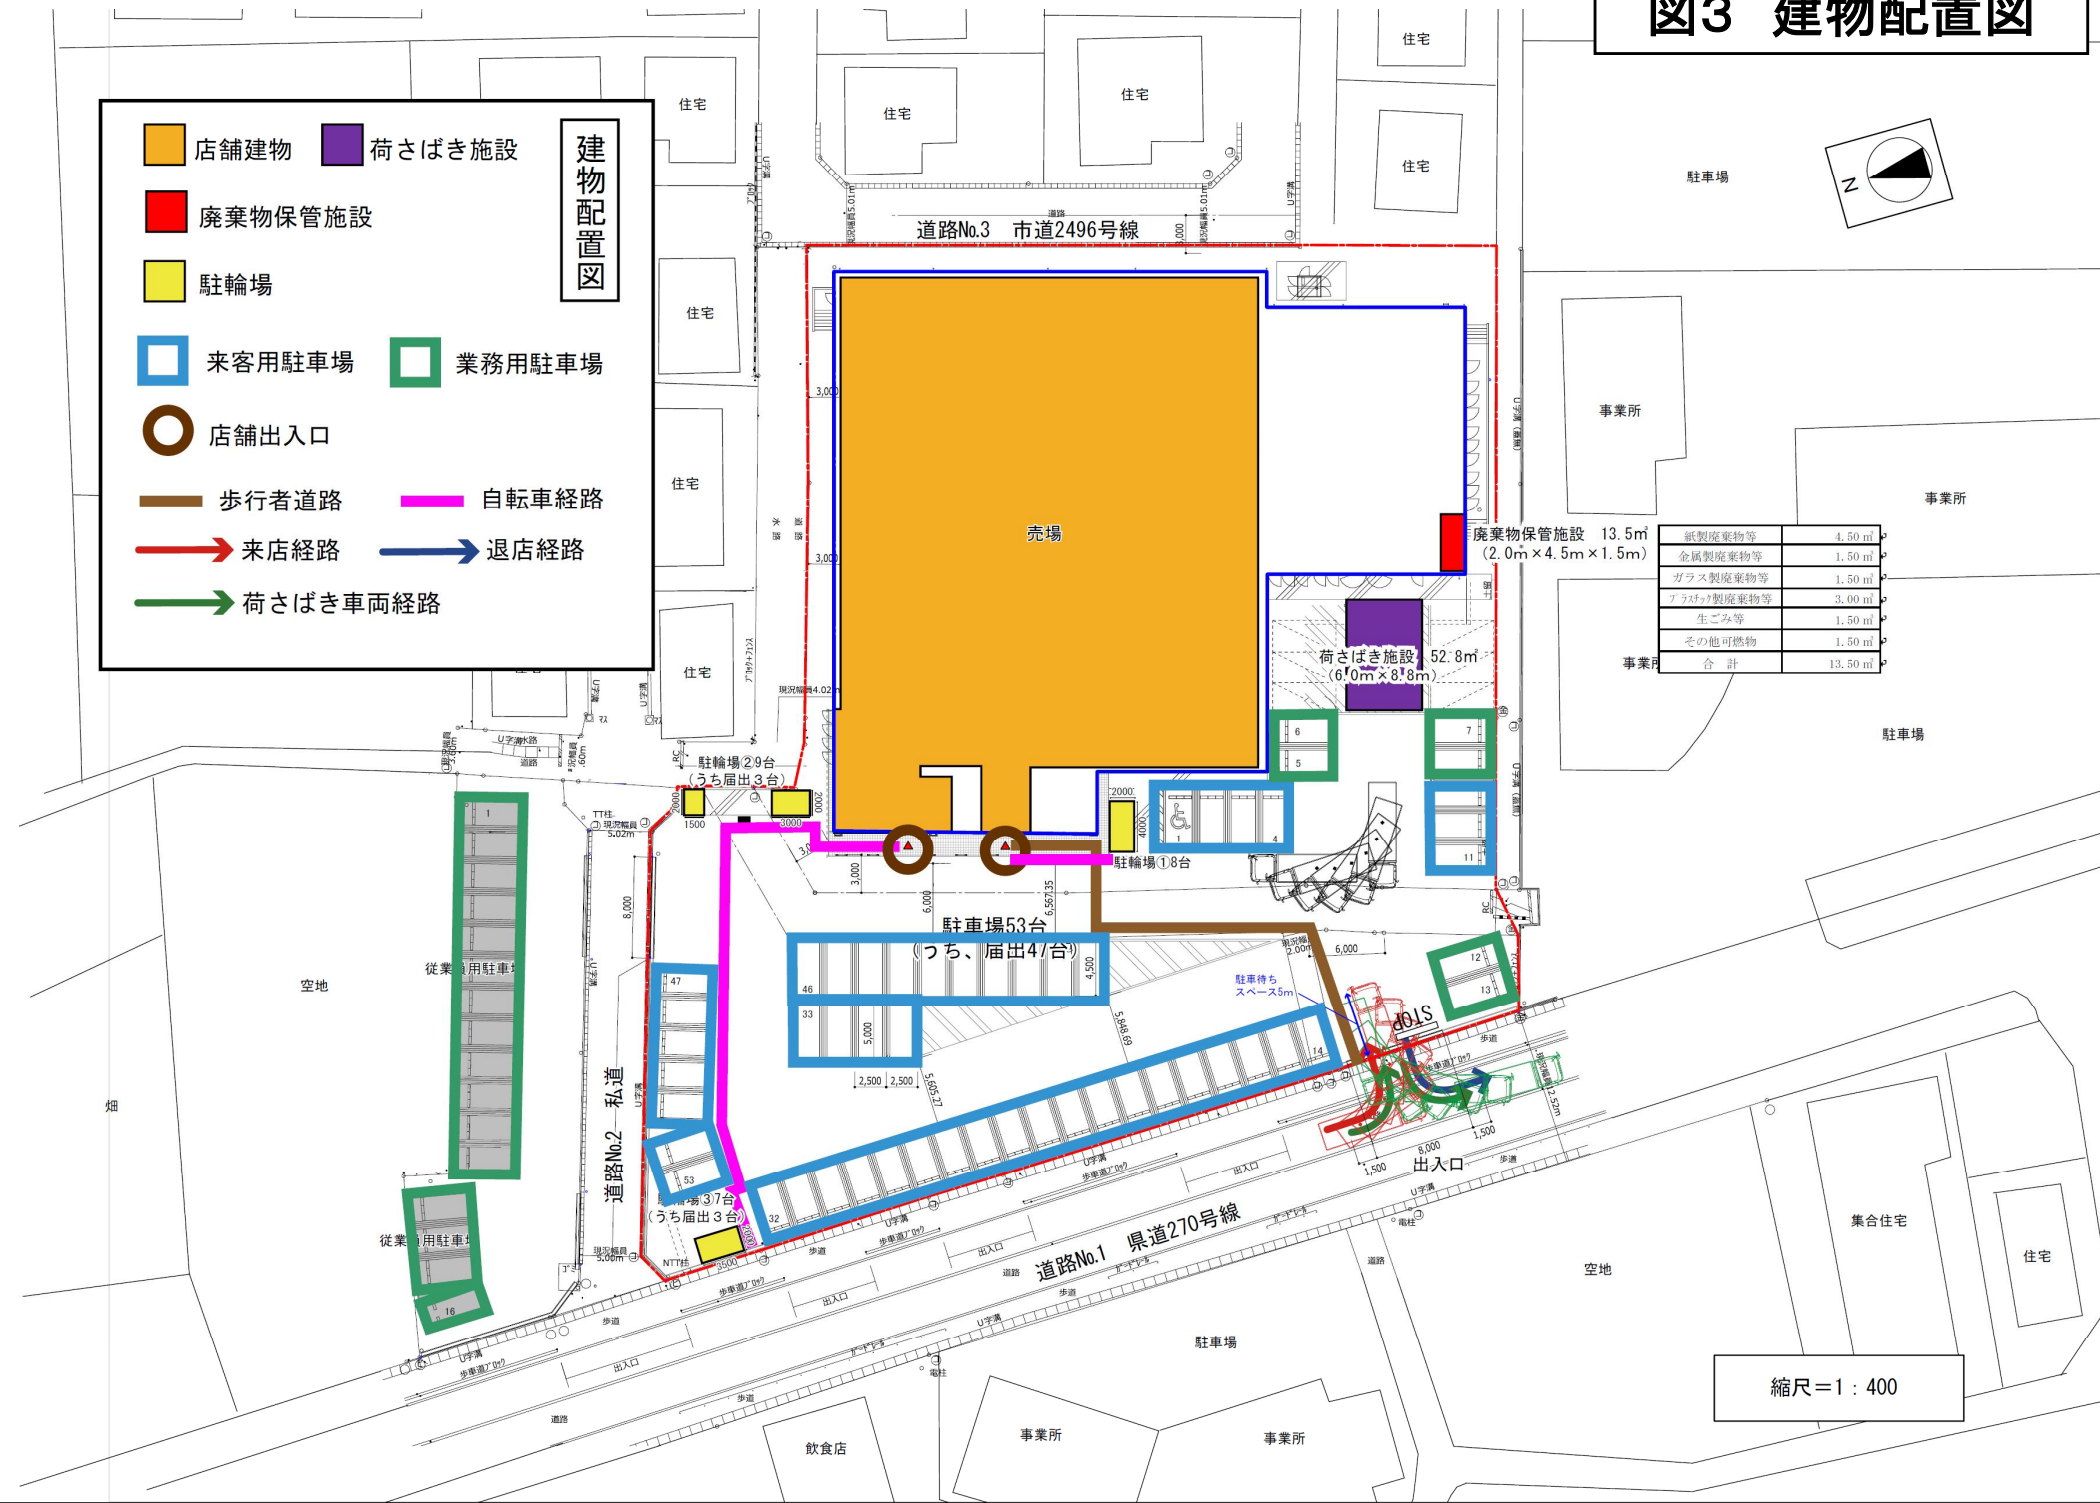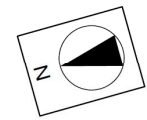



廃棄物保管施設 13.5㎡
(2.0m × 4.5m × 1.5m)

荷さばき施設 52.8㎡
(6.0m × 8.8m)

紙製廃棄物等	4.50㎡
金属製廃棄物等	1.50㎡
ガラス製廃棄物等	1.50㎡
プラスチック製廃棄物等	3.00㎡
生ごみ等	1.50㎡
その他可燃物	1.50㎡
事業所 合計	13.50㎡

縮尺=1:400

図4 来退店経路図

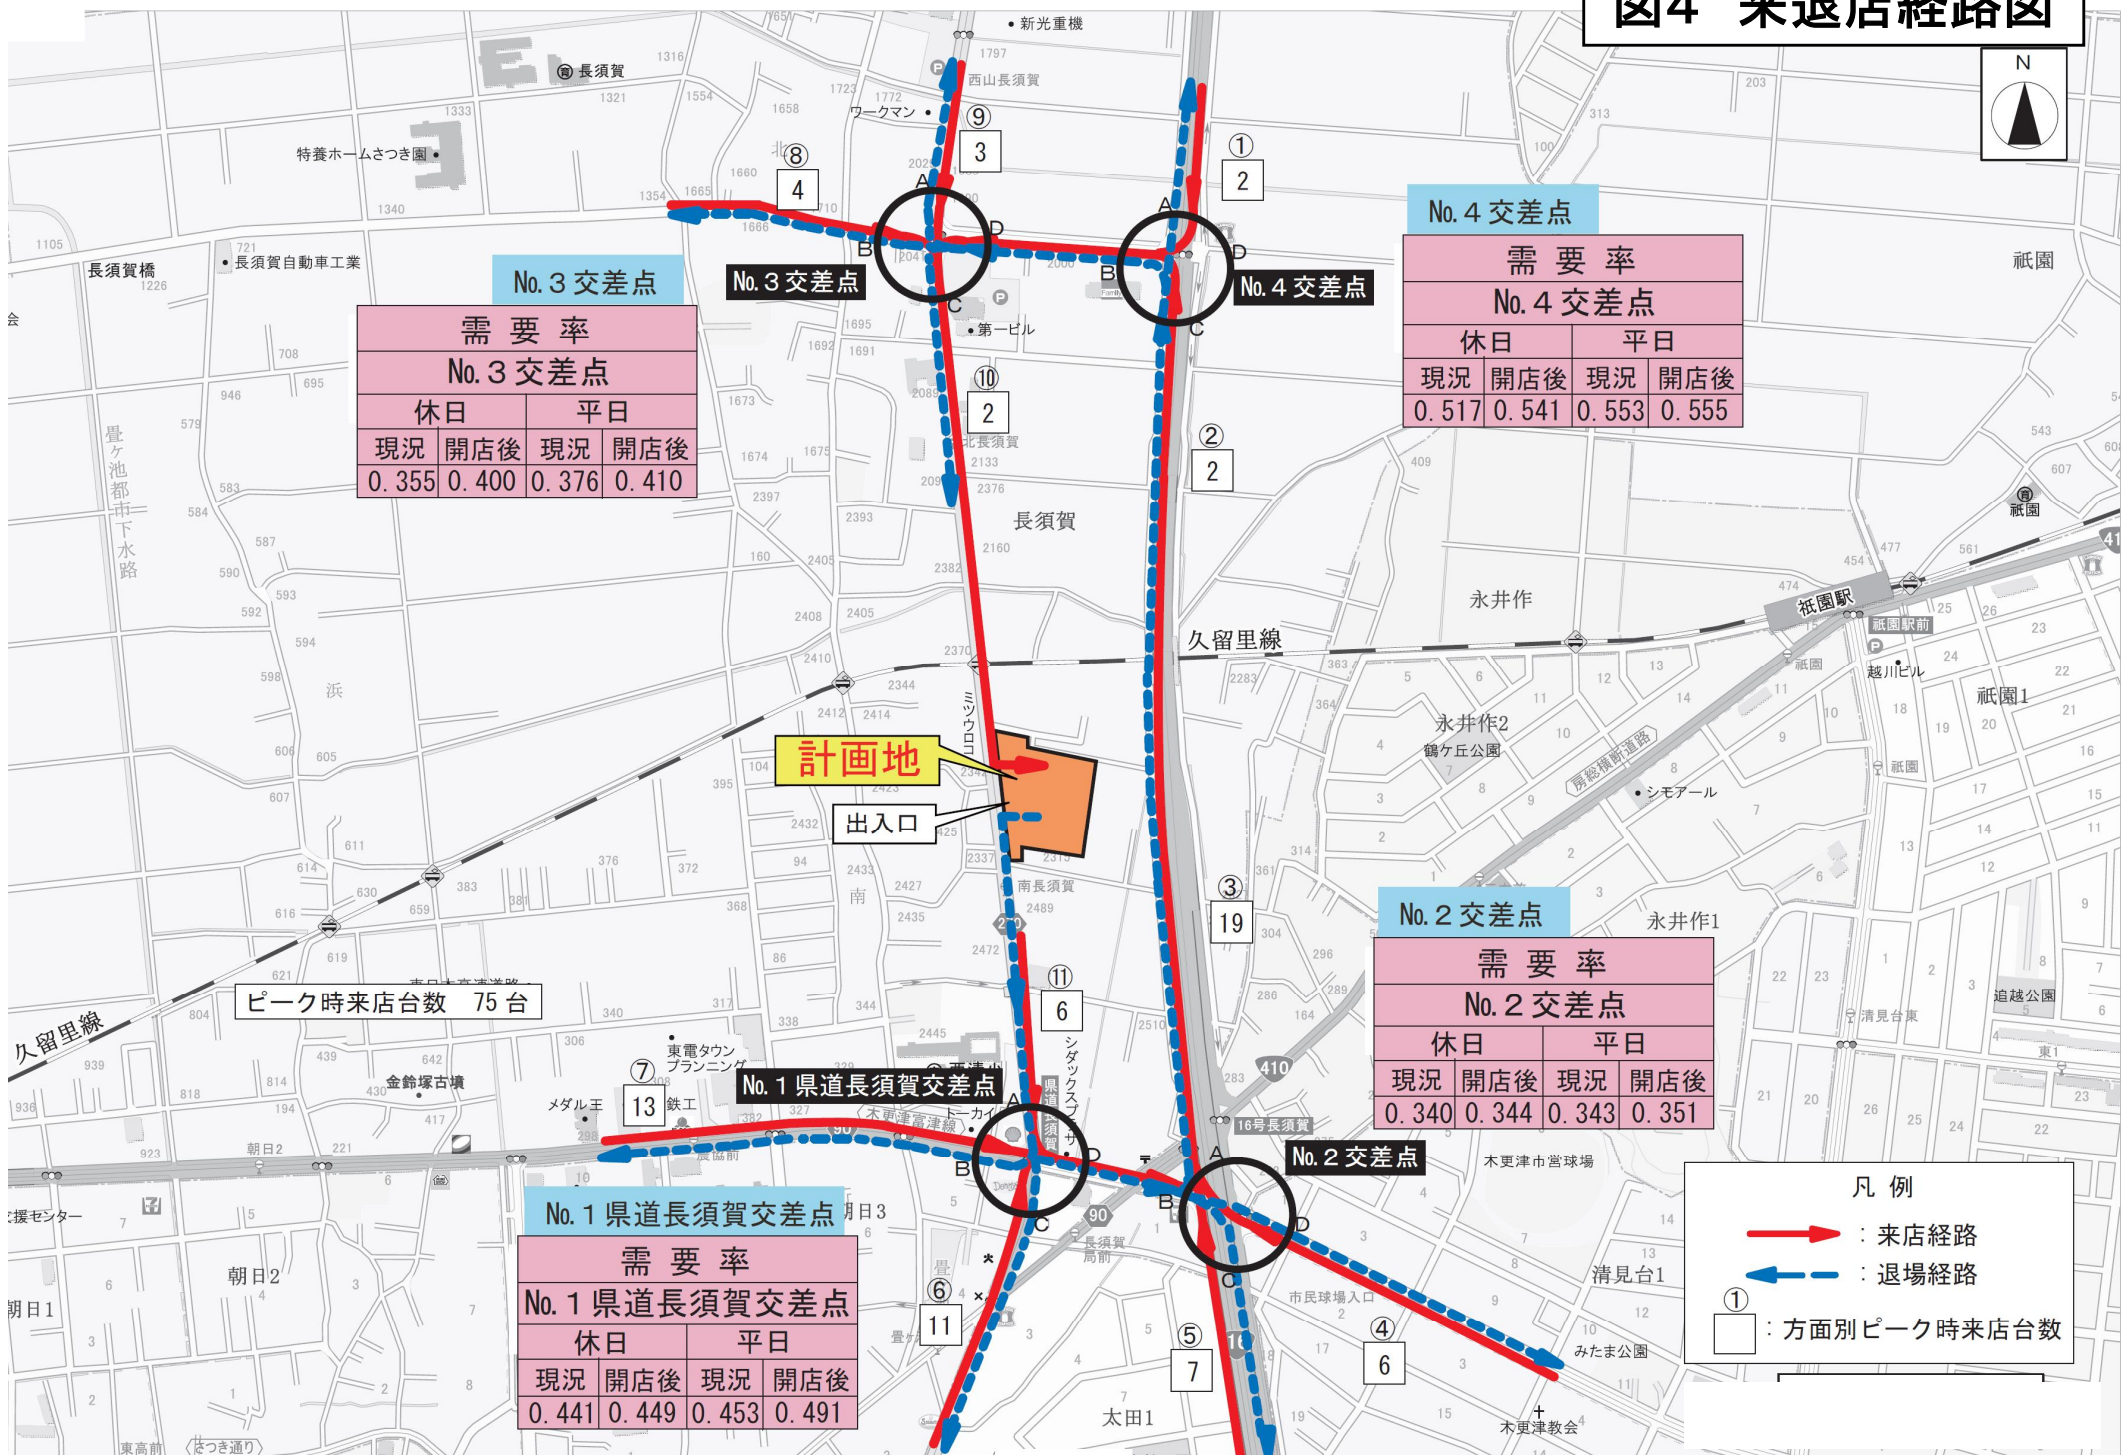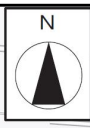

No. 3 交差点

需要率			
No. 3 交差点			
休日		平日	
現況	開店後	現況	開店後
0.355	0.400	0.376	0.410

No. 4 交差点

需要率			
No. 4 交差点			
休日		平日	
現況	開店後	現況	開店後
0.517	0.541	0.553	0.555

No. 2 交差点

需要率			
No. 2 交差点			
休日		平日	
現況	開店後	現況	開店後
0.340	0.344	0.343	0.351

No. 1 県道長須賀交差点

需要率			
No. 1 県道長須賀交差点			
休日		平日	
現況	開店後	現況	開店後
0.441	0.449	0.453	0.491

ピーク時来店台数 75台

計画地

出入口

凡例

- (Red arrow) : 来店経路
- ← (Blue arrow) : 退場経路
- ① (Square with number) : 方面別ピーク時来店台数

図5 騒音発生源及び予測地点位置図

