

ドラッグコスモス茂原中央店

図1 広域見取図

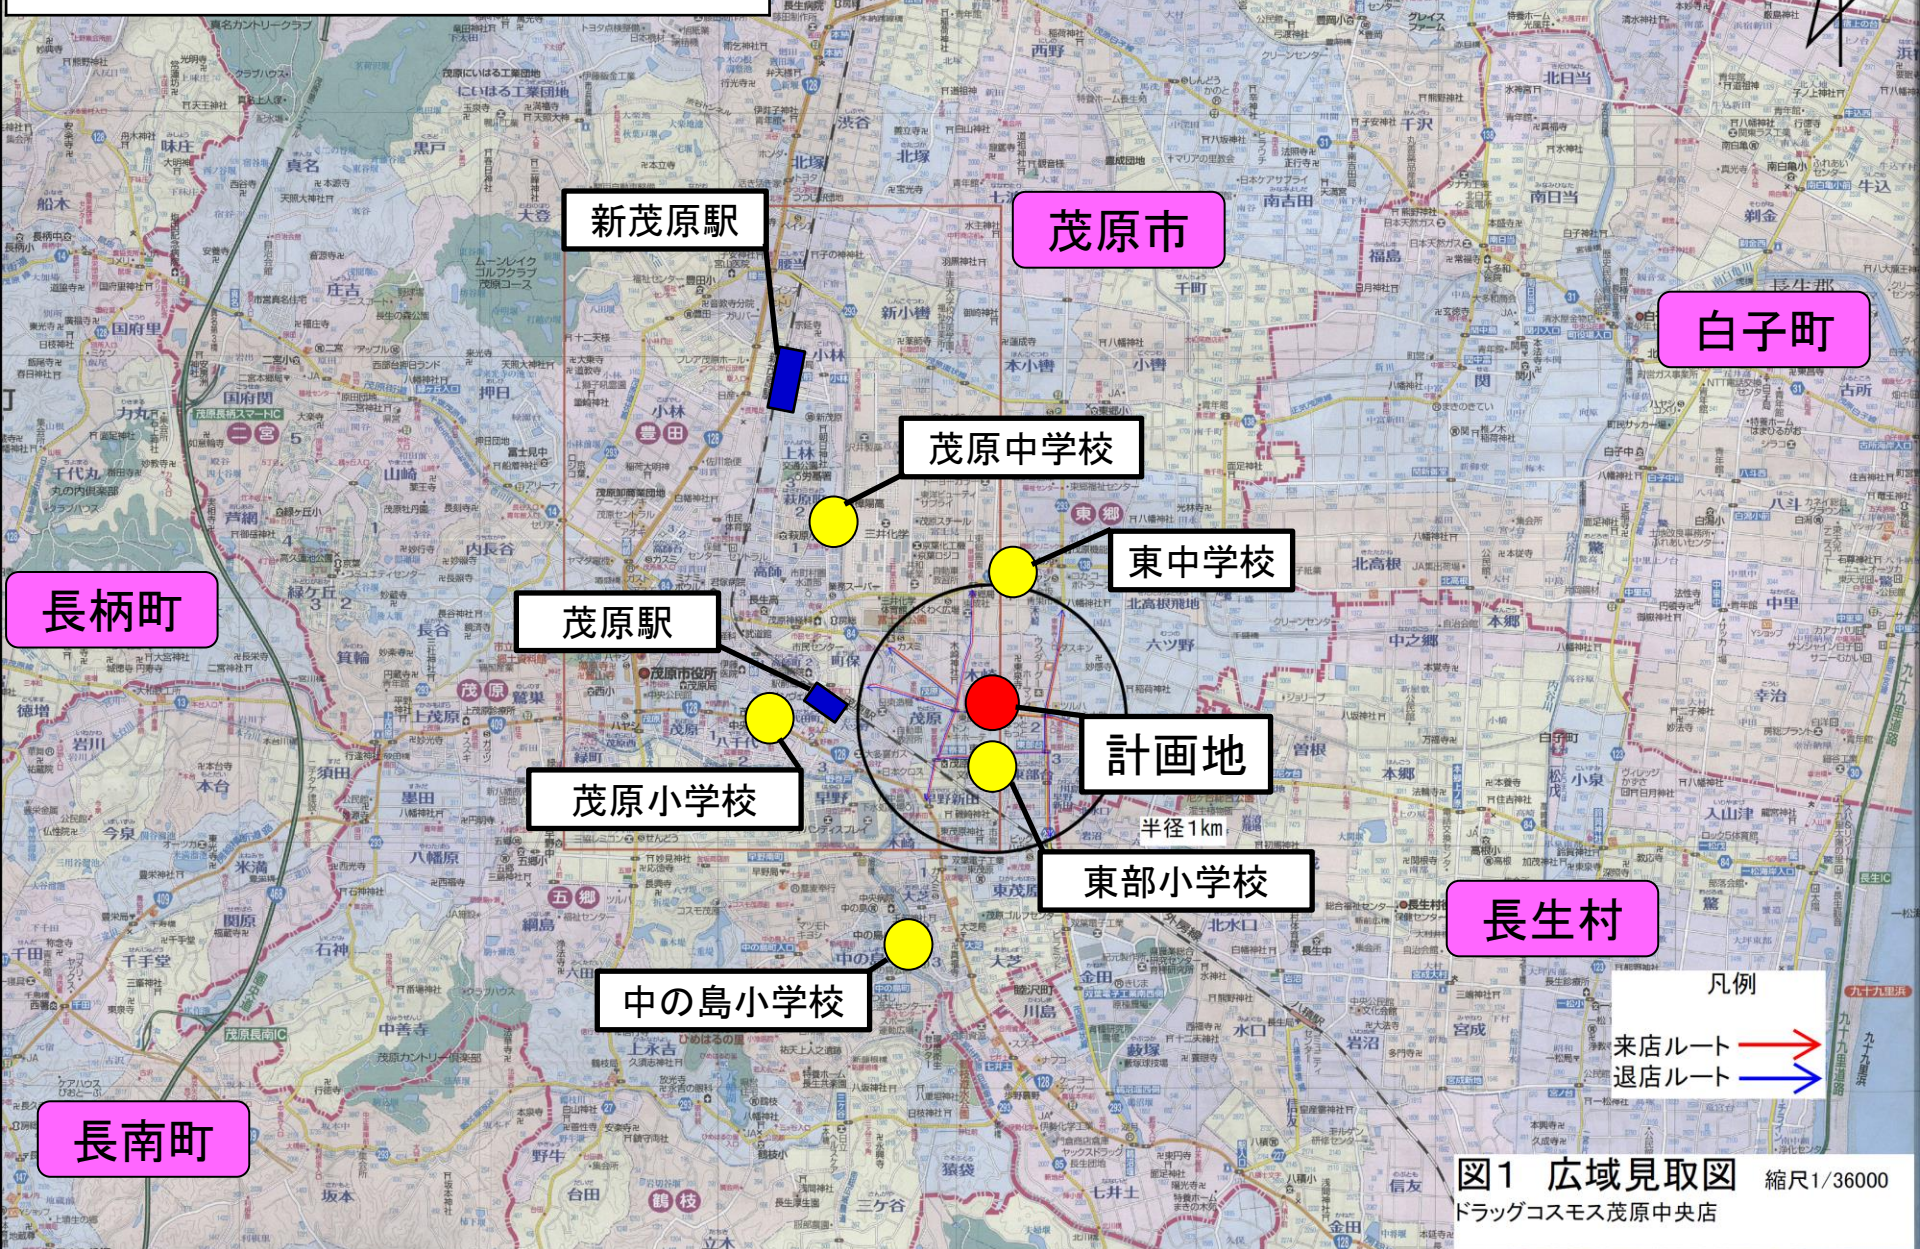


図2 周辺見取図


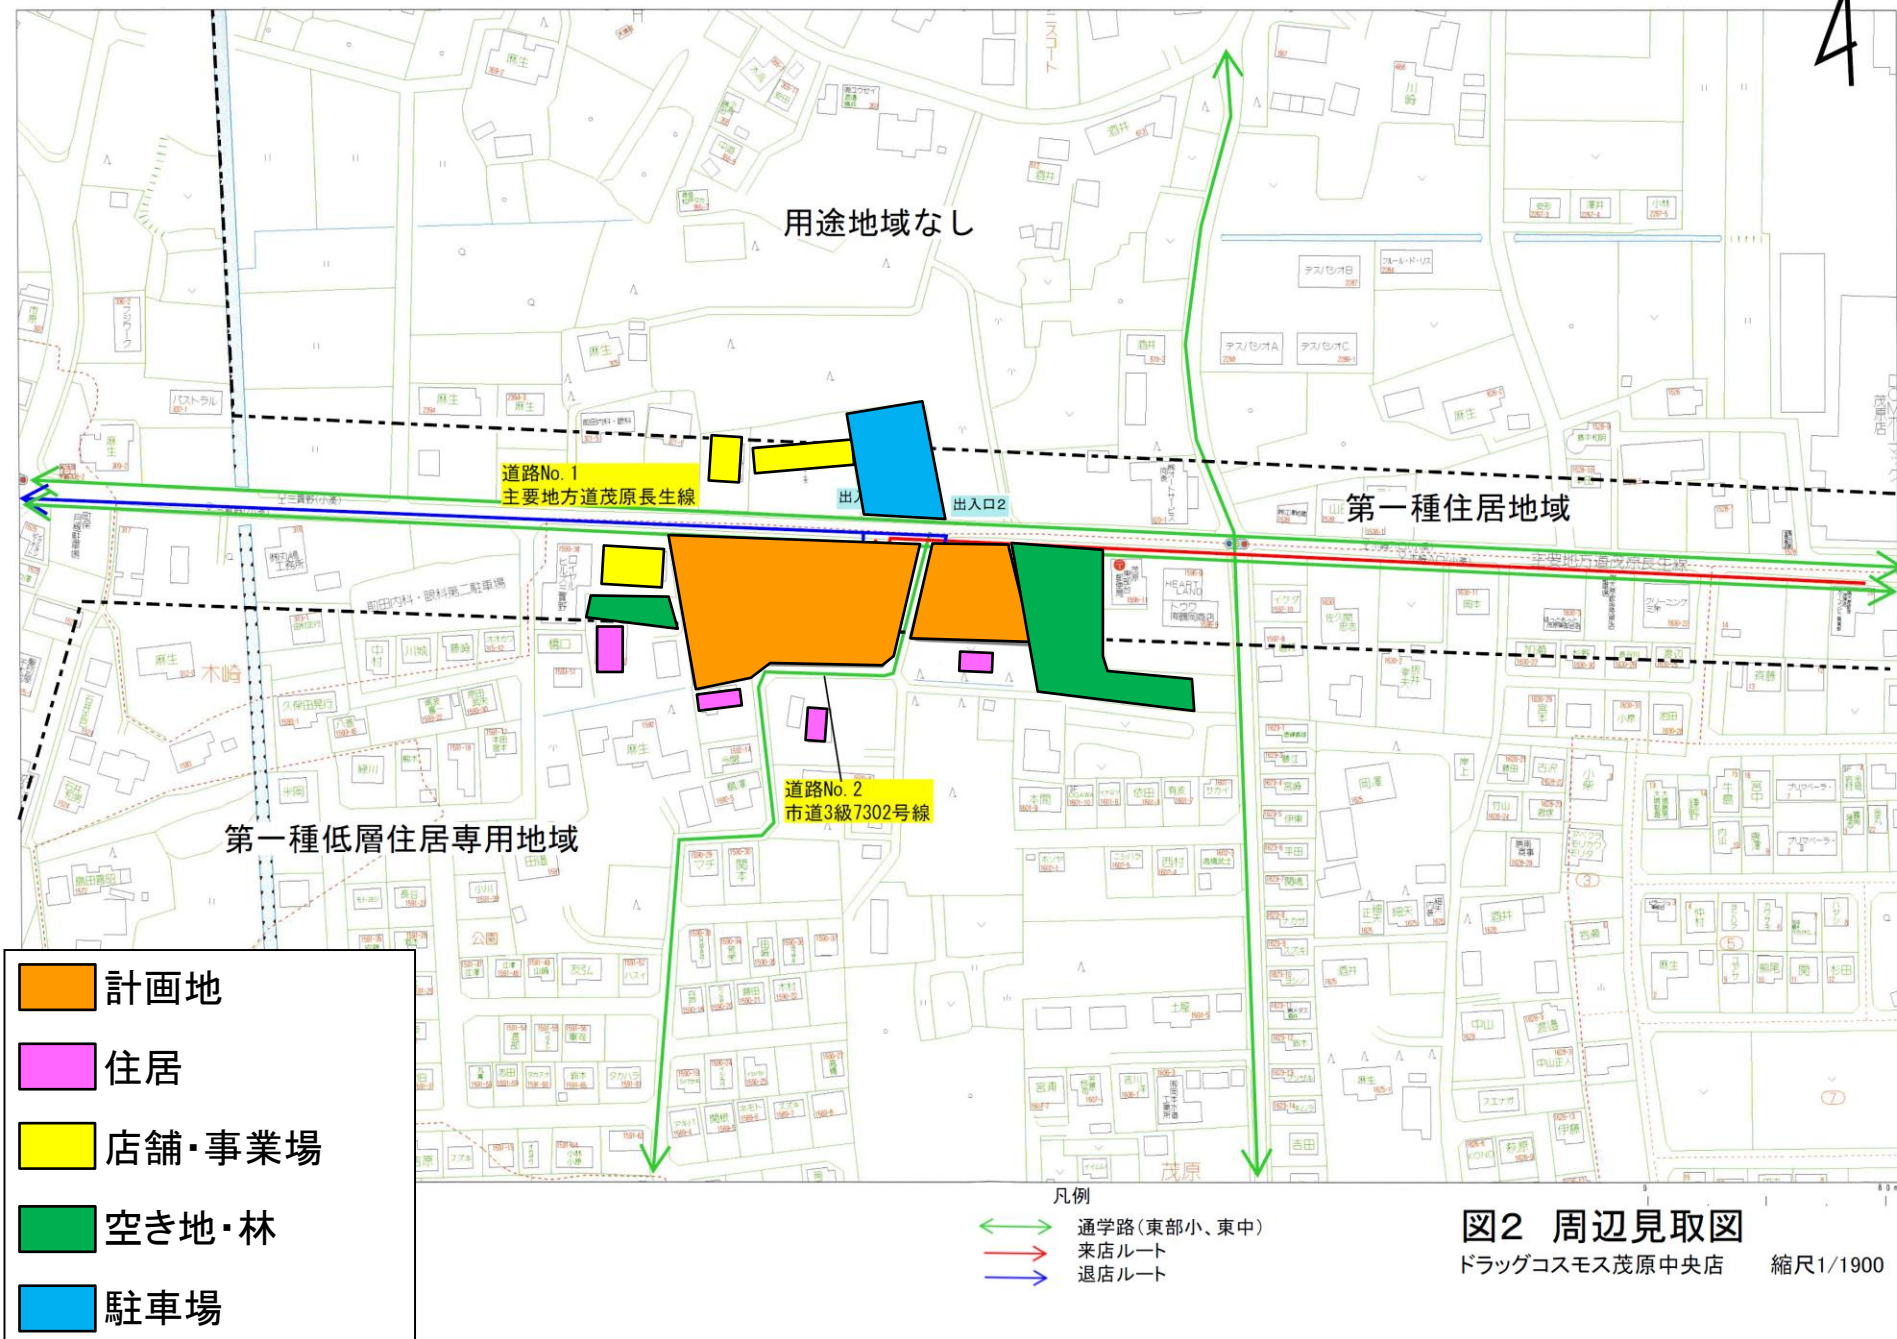


図3 建物配置図




区分	保管可能な 容量 (A×B)	保管可能な 面積A	保管可能な 高さB
紙製廃棄物等	3.0 m ³	2.0 m ²	1.5m
金属製廃棄物等	1.5 m ³	1.0 m ²	1.5m
ガラス製廃棄物等	1.5 m ³	1.0 m ²	1.5m
プラスチック製廃棄物等	3.0 m ³	2.0 m ²	1.5m
生ごみ等	3.0 m ³	2.0 m ²	1.5m
その他可燃物	1.5 m ³	1.0 m ²	1.5m
合 計	13.5 m ³	9.0 m ²	1.5m
(参考) 廃棄物保管施設全体の面積 (C) 9.0 m ² (C ≥ A)			

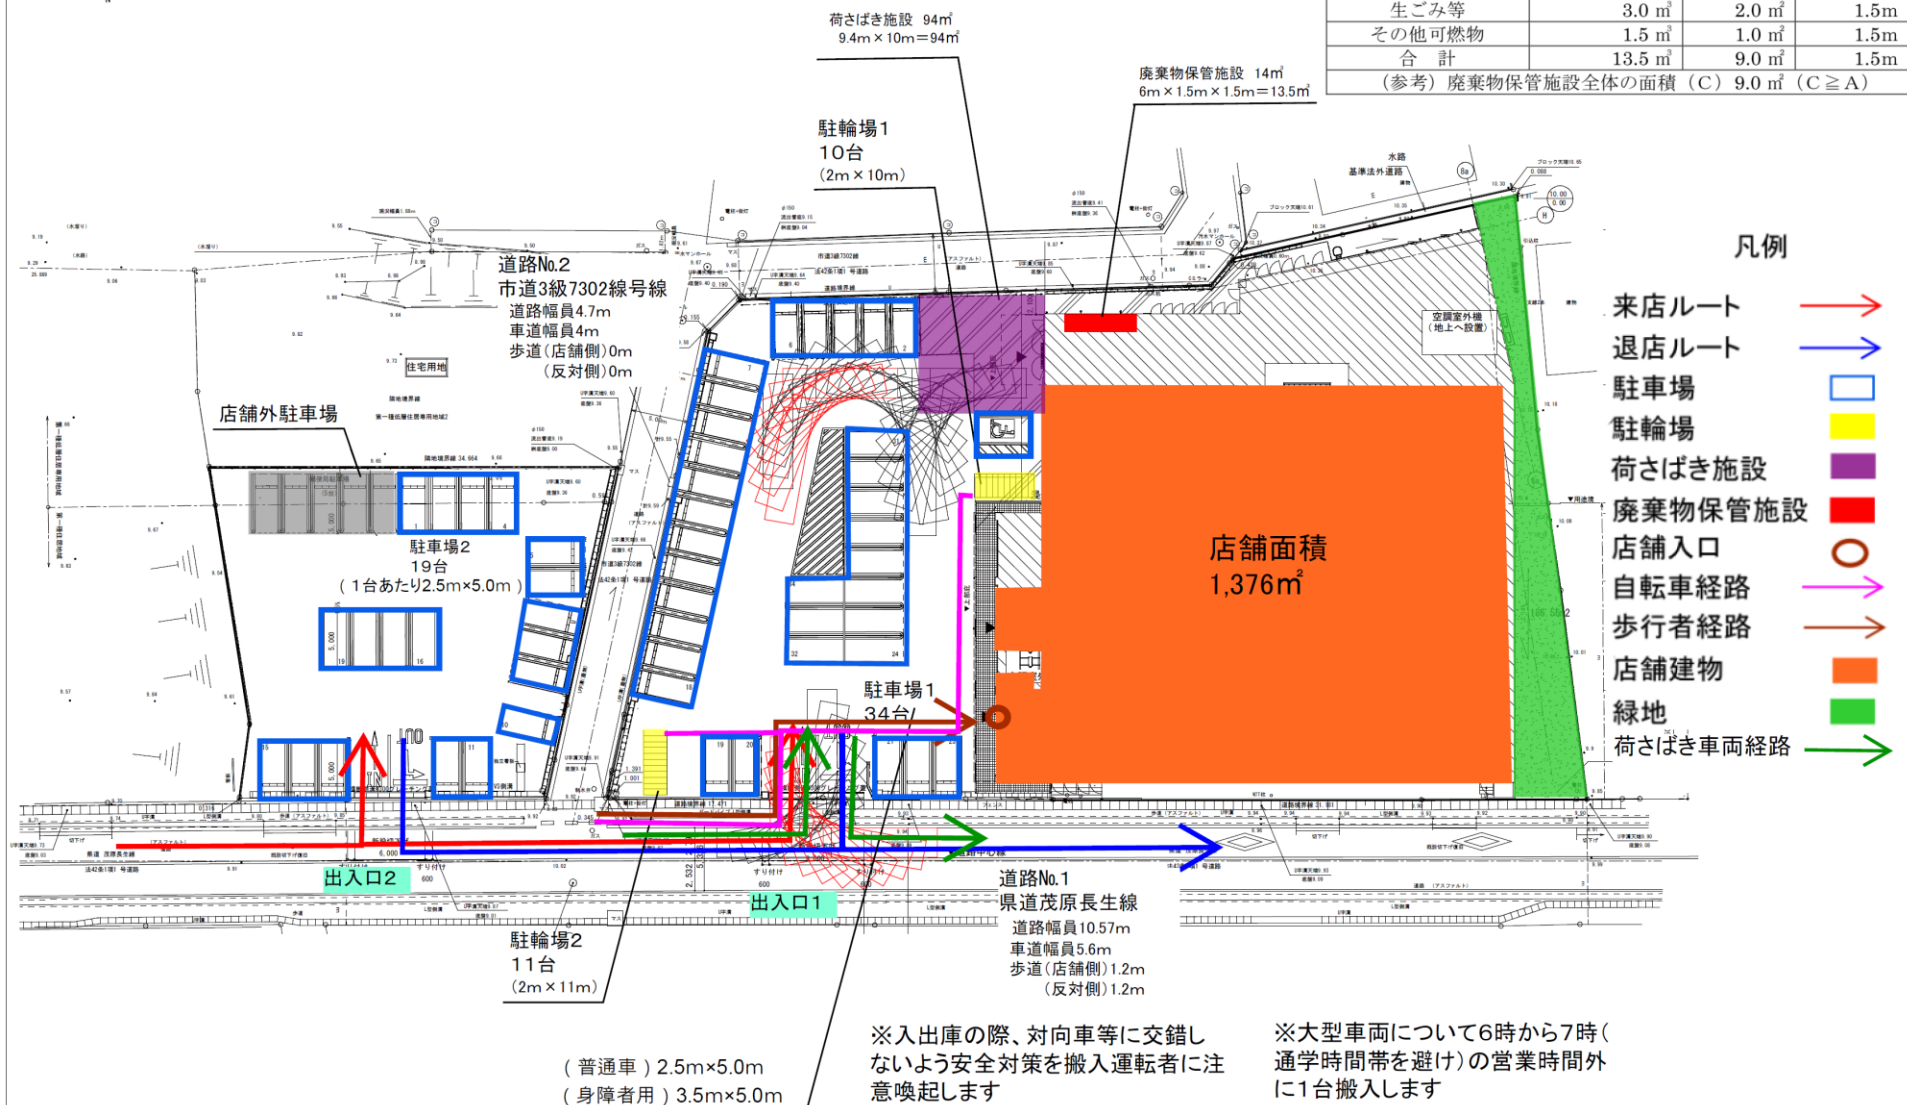

建物配置図 縮尺1/400

ドラッグコスモス茂原中央店

図4 来退店経路図

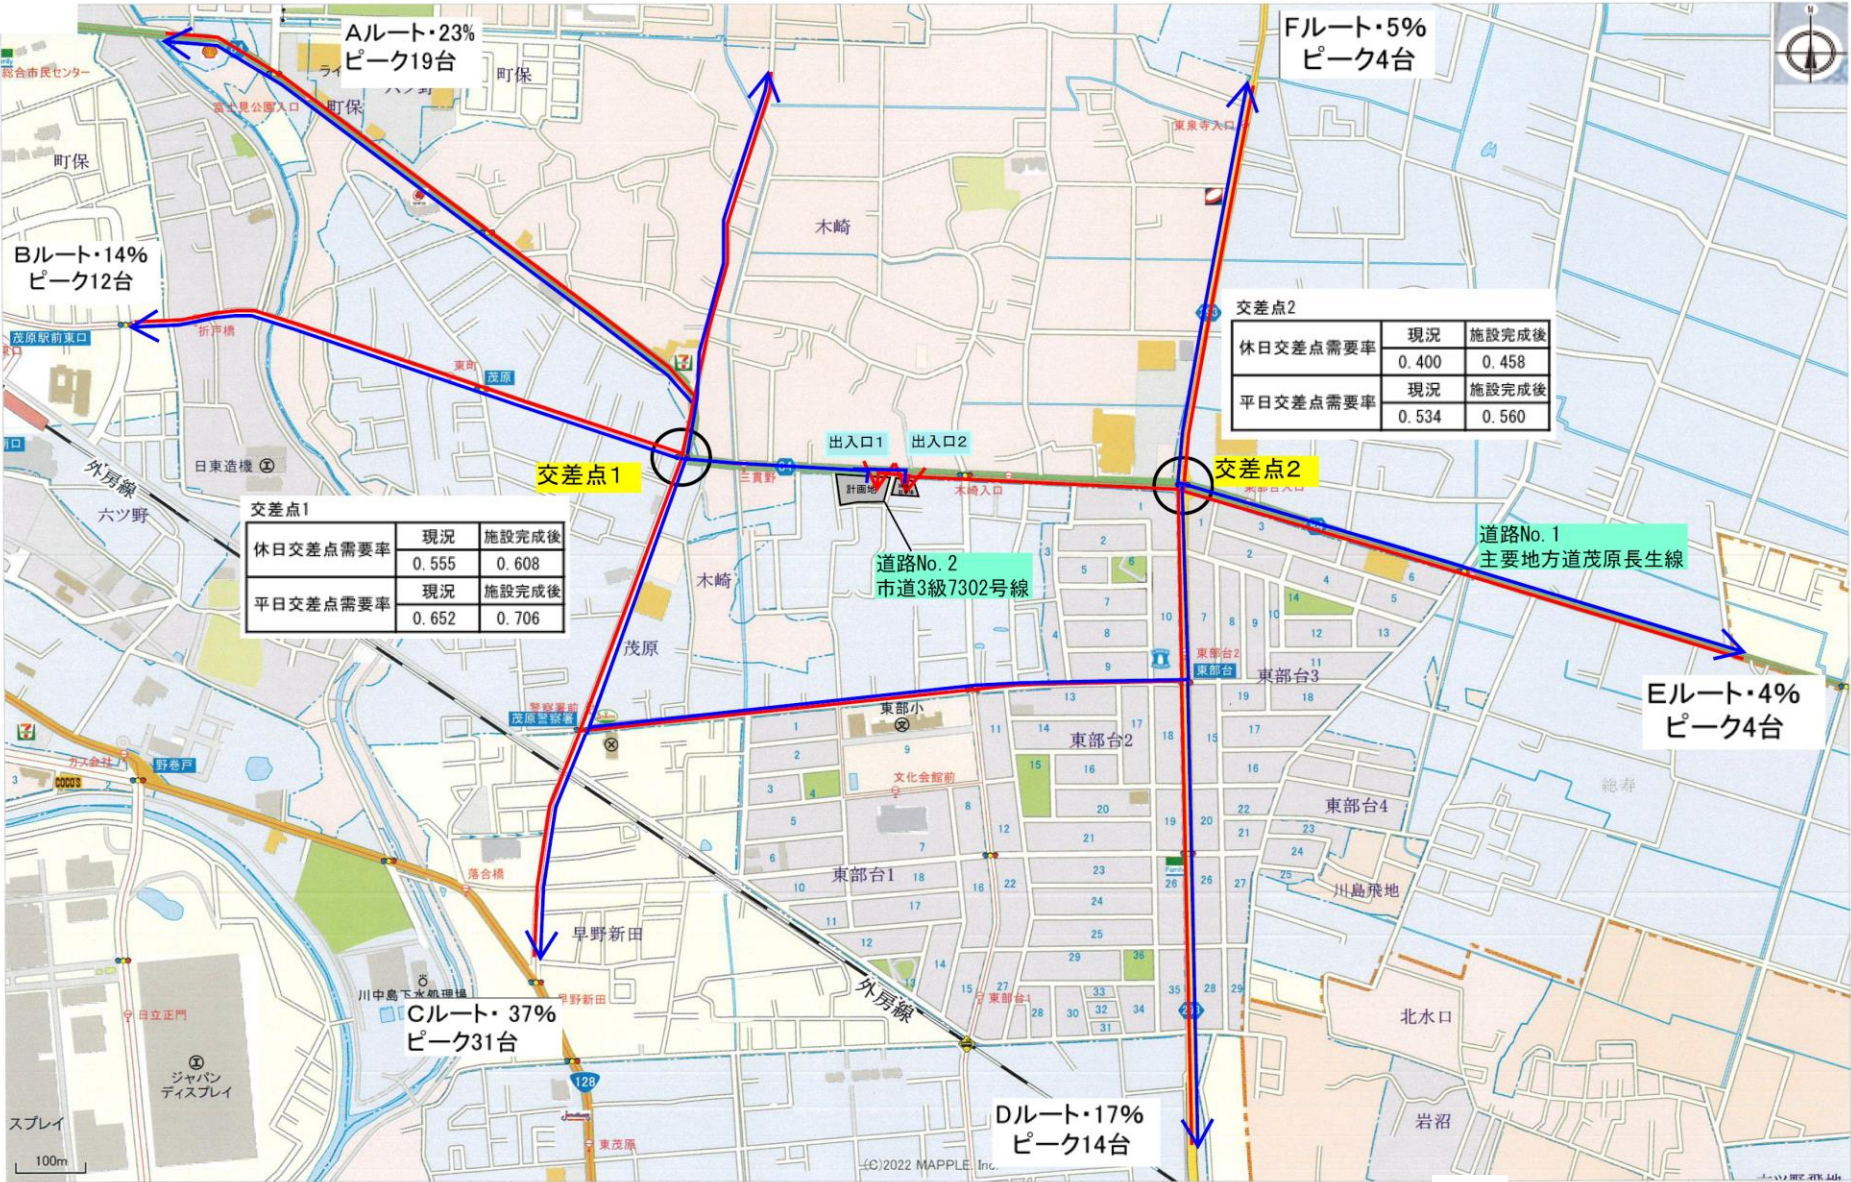

1 : 7,000 相当

来退店経路図(周辺)

ドラッグコスモス茂原中央店 縮尺1/7000

