

富里セントラルガーデン

図1 広域見取図



図2 周辺見取図

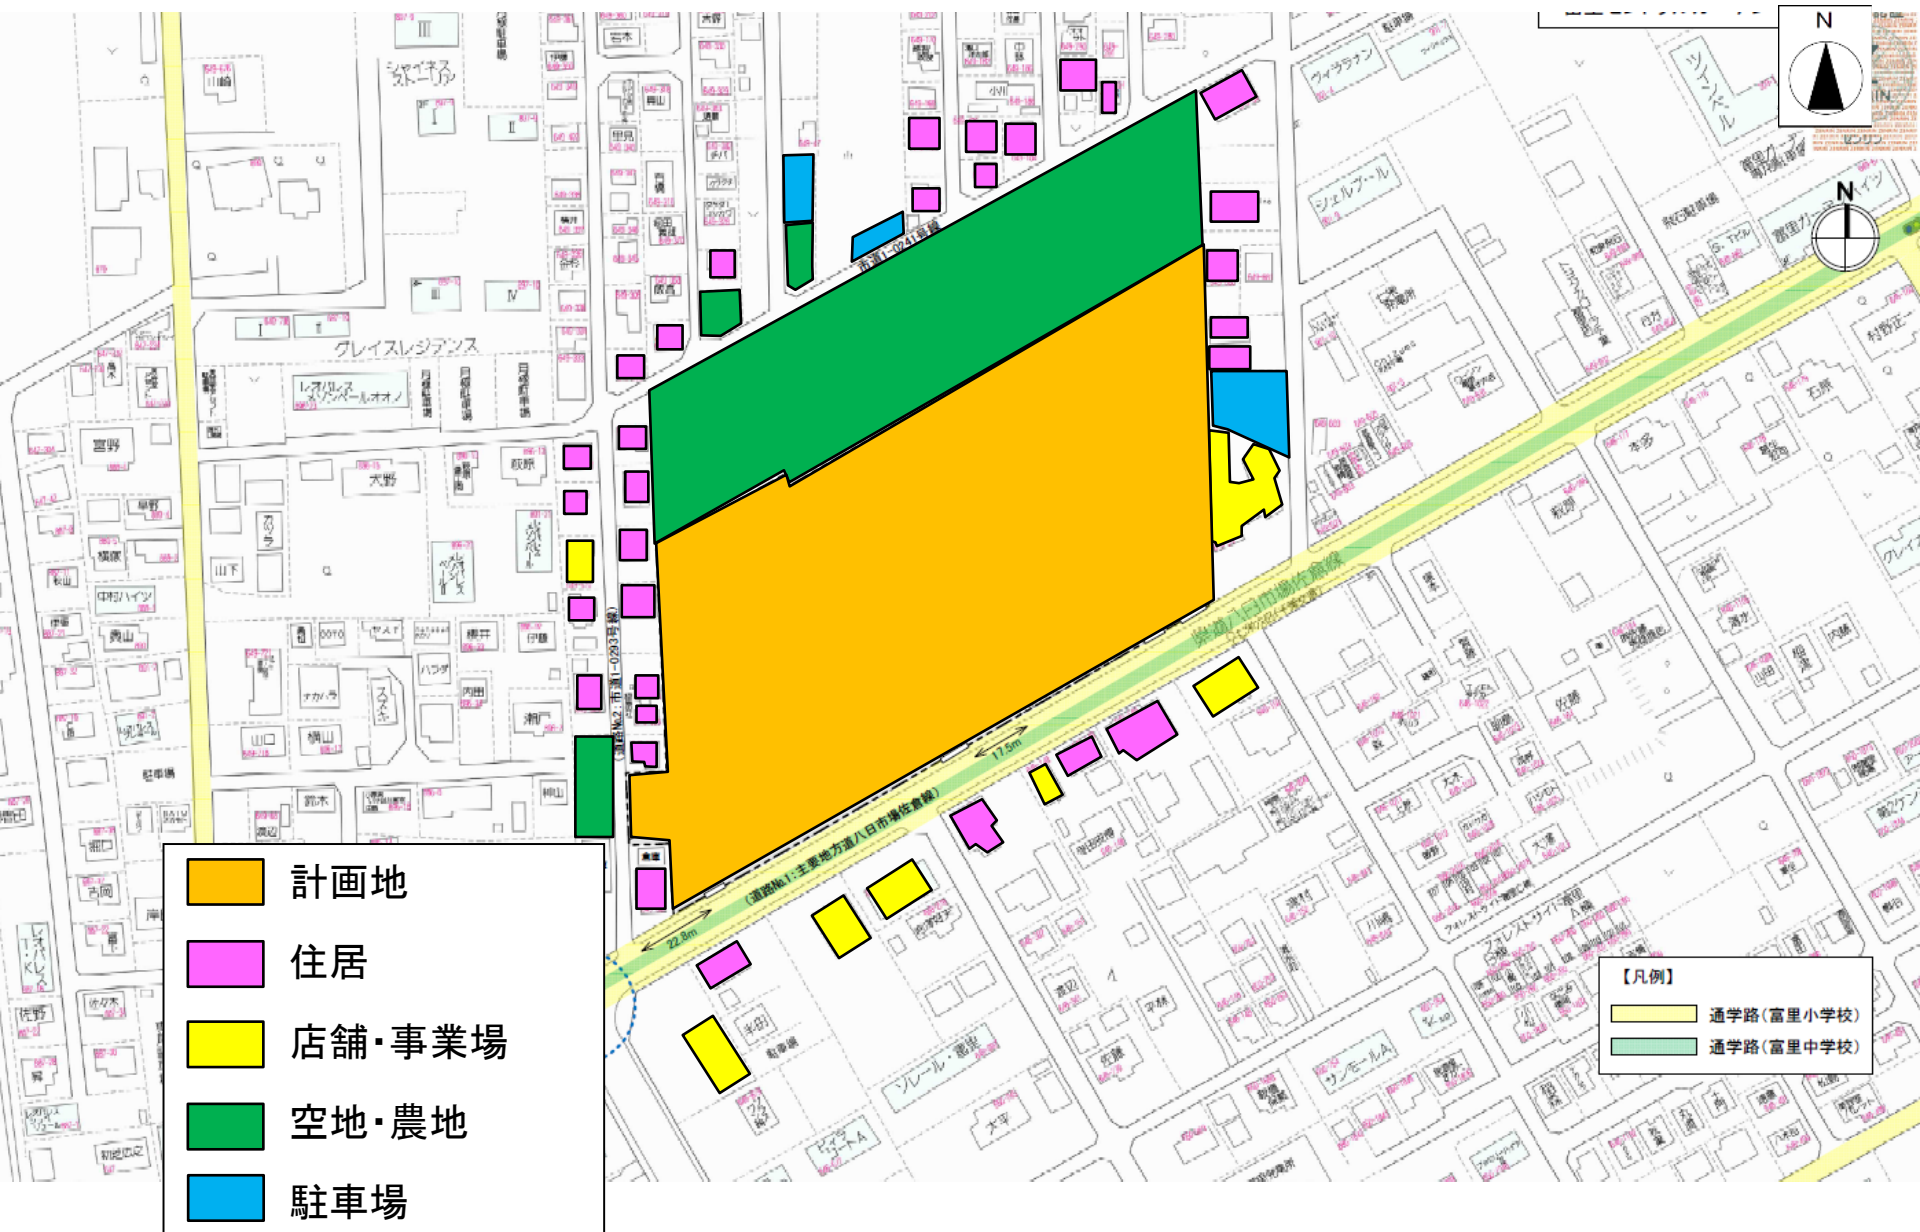


図3-1 建物配置図(変更前)

富里セントラルガーデン

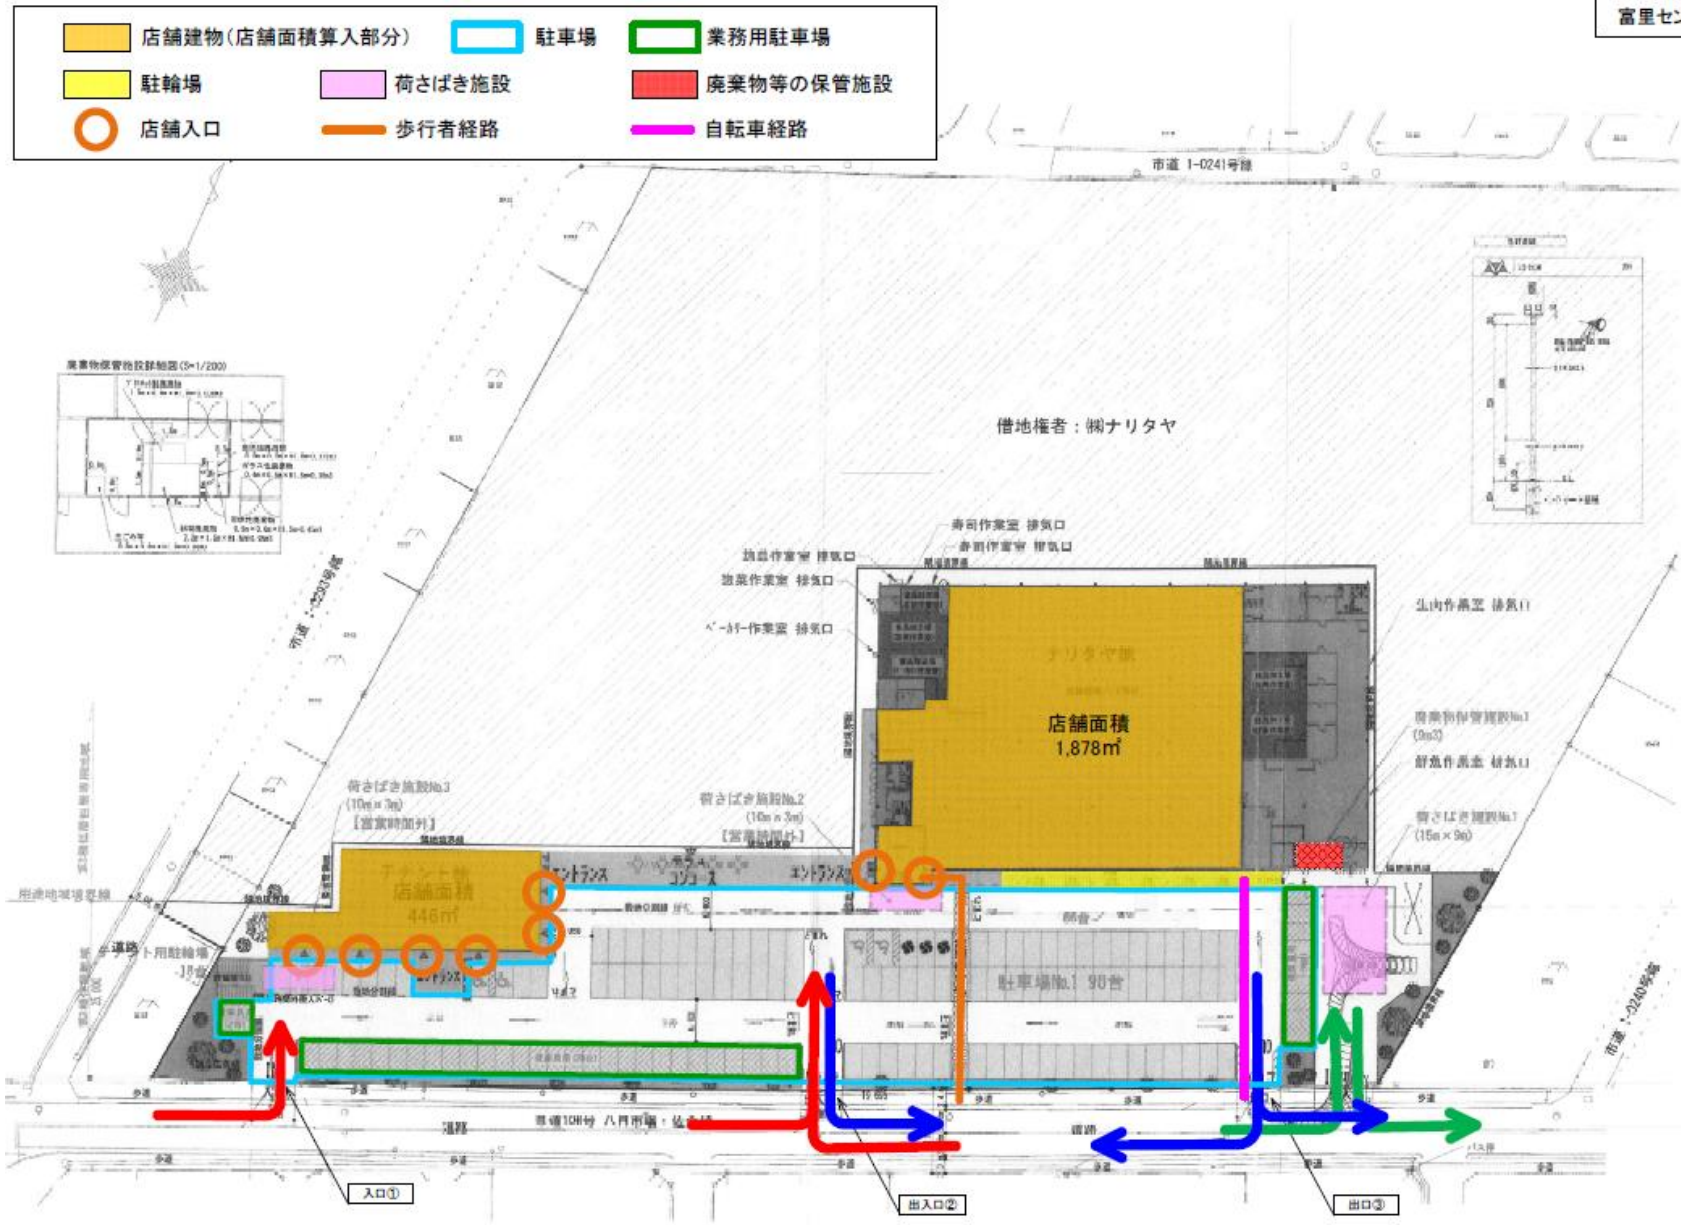


図3-2 建物配置図(変更後)

- | | | |
|---|--|---|
|  店舗建物(店舗面積算入部分) |  駐車場 |  業務用駐車場 |
|  駐輪場 |  荷さばき施設 |  廃棄物等の保管施設 |
|  店舗入口 |  歩行者経路 |  自転車経路 |

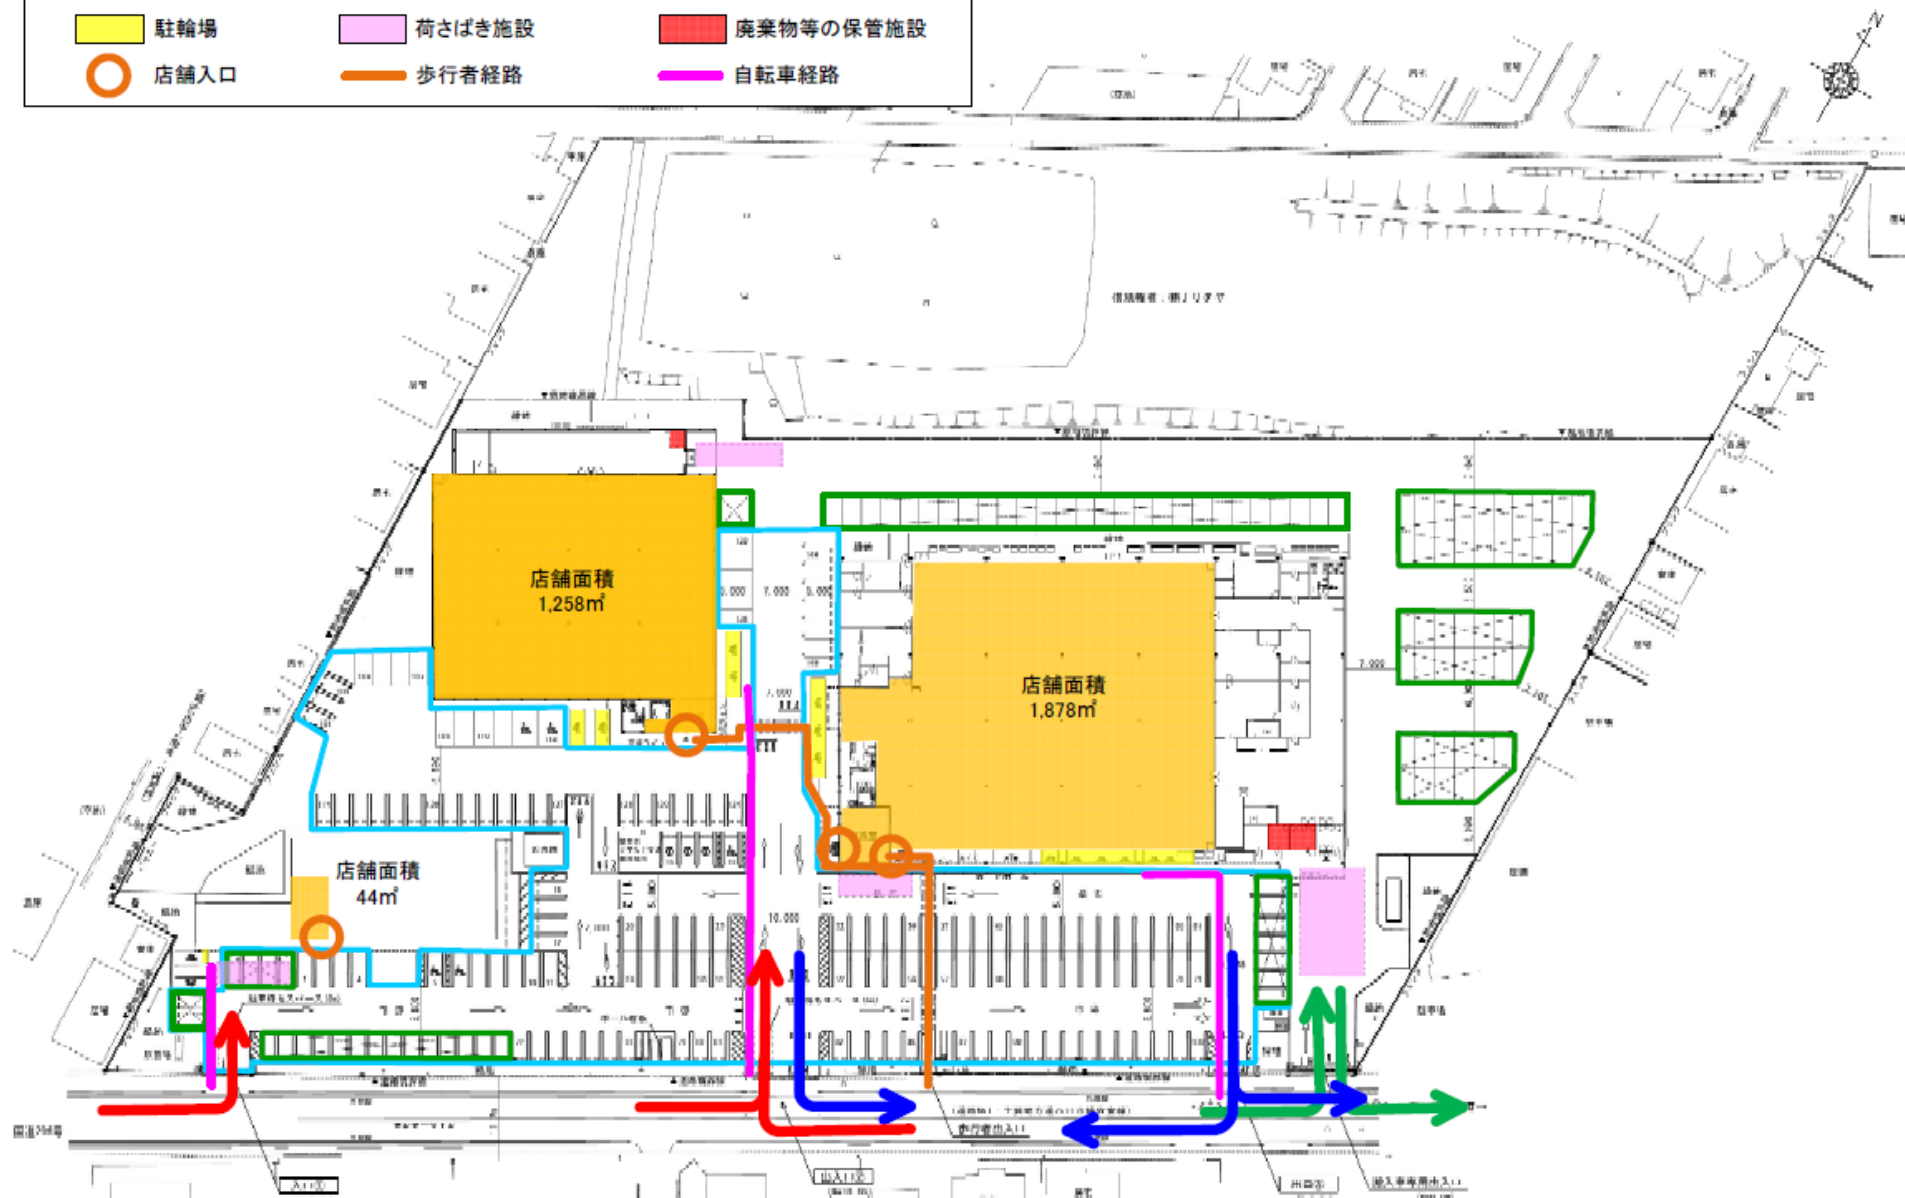


図4 来退店経路図

