

スーパービバホームちはら台店

図1 広域見取図



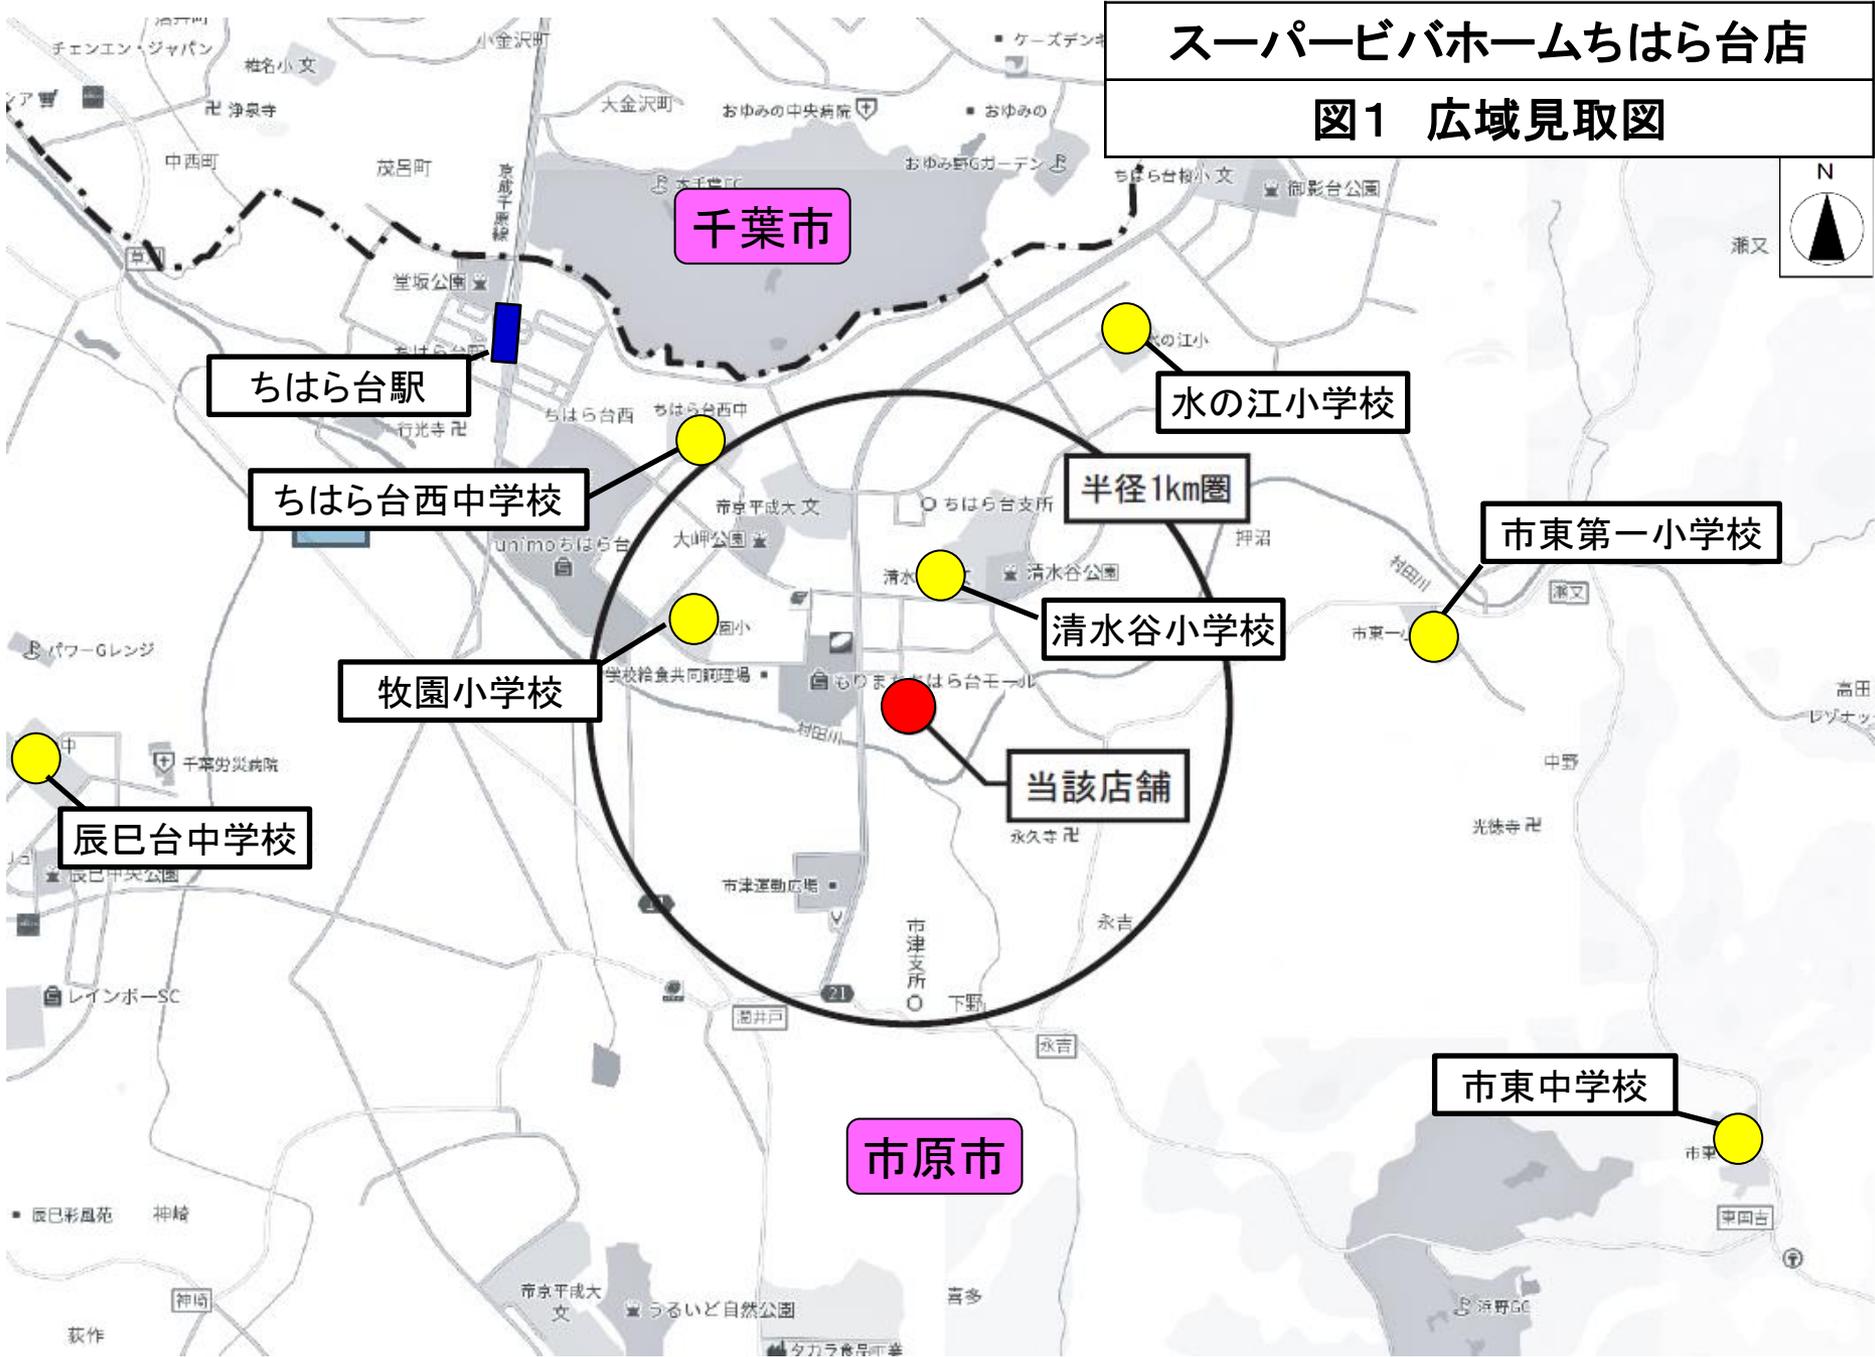


図2 周辺見取図

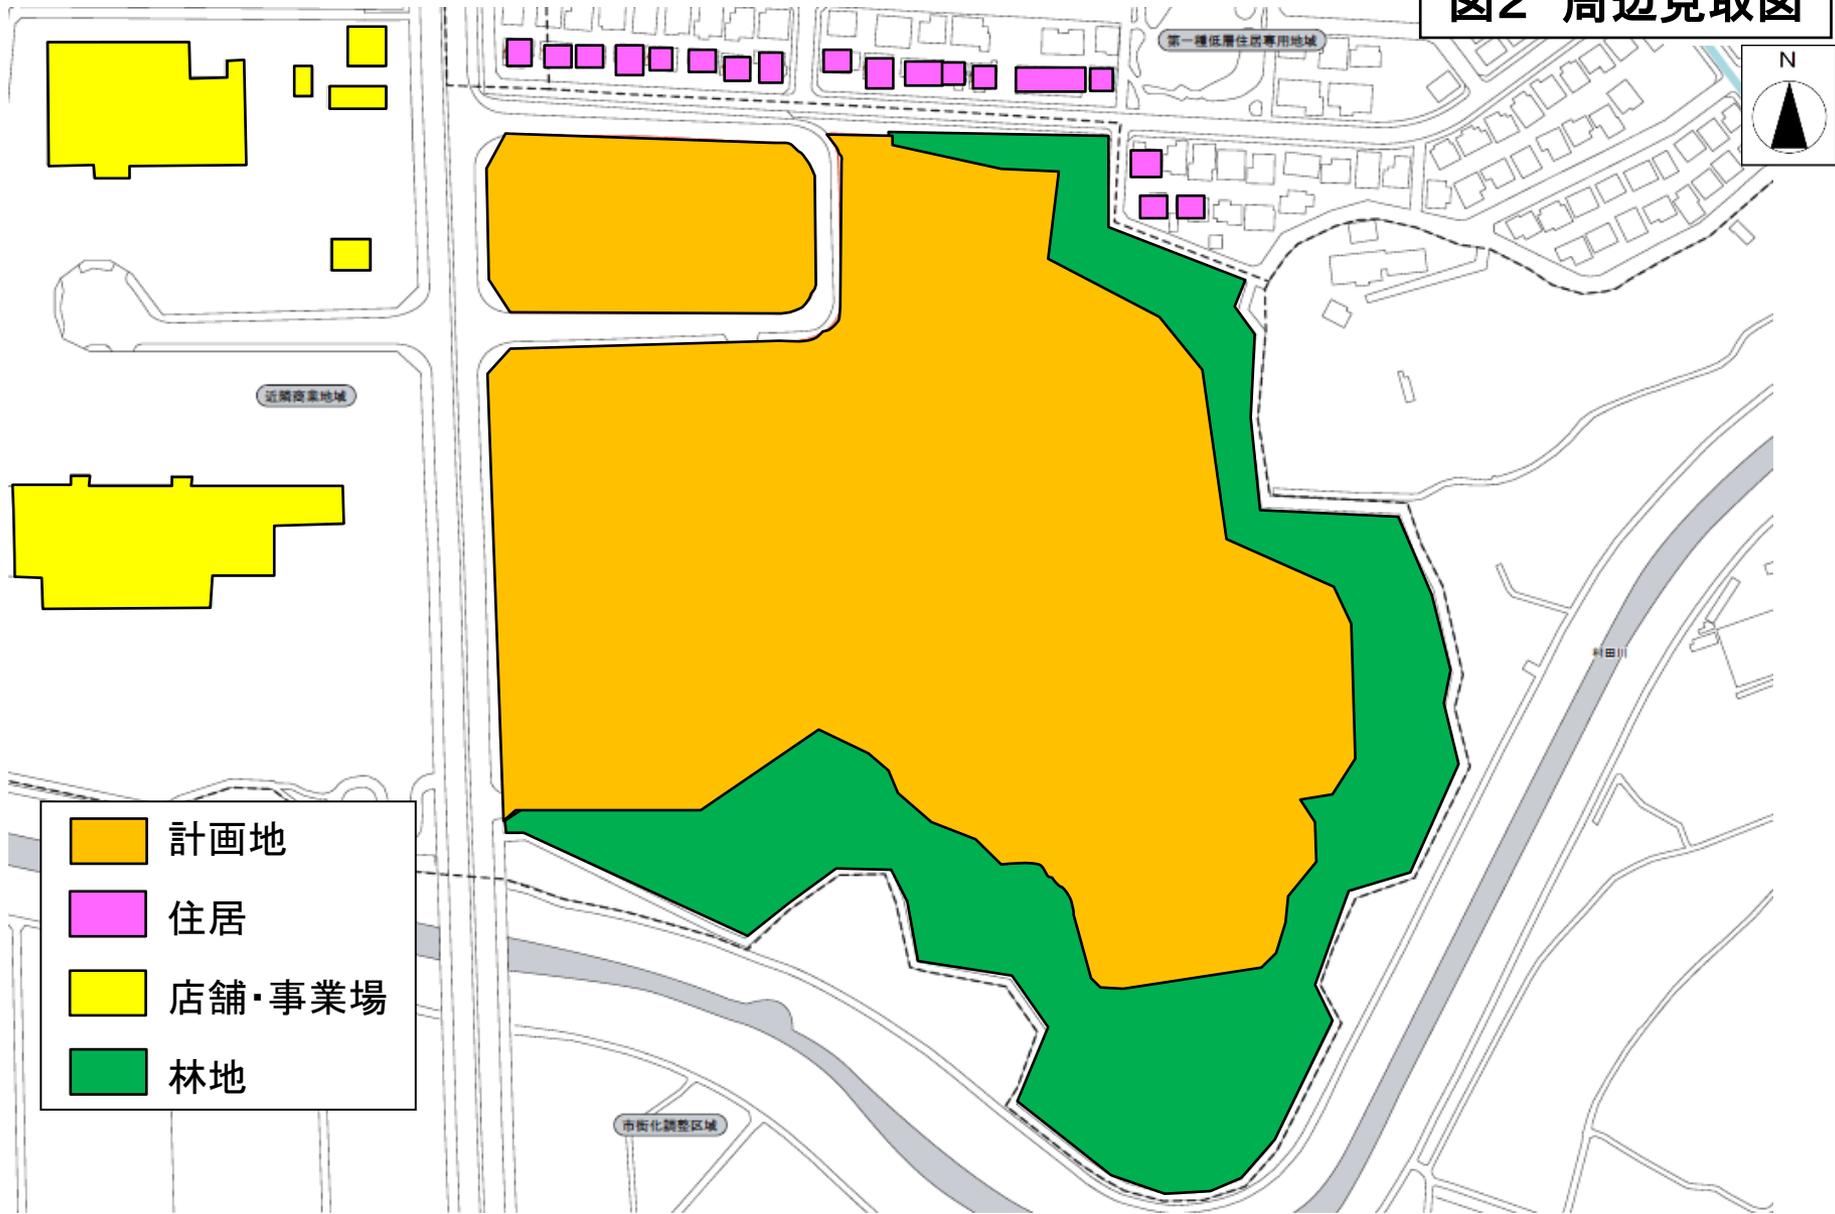

- 計画地
- 住居
- 店舗・事業場
- 林地

図3-1 建物配置図(変更前)

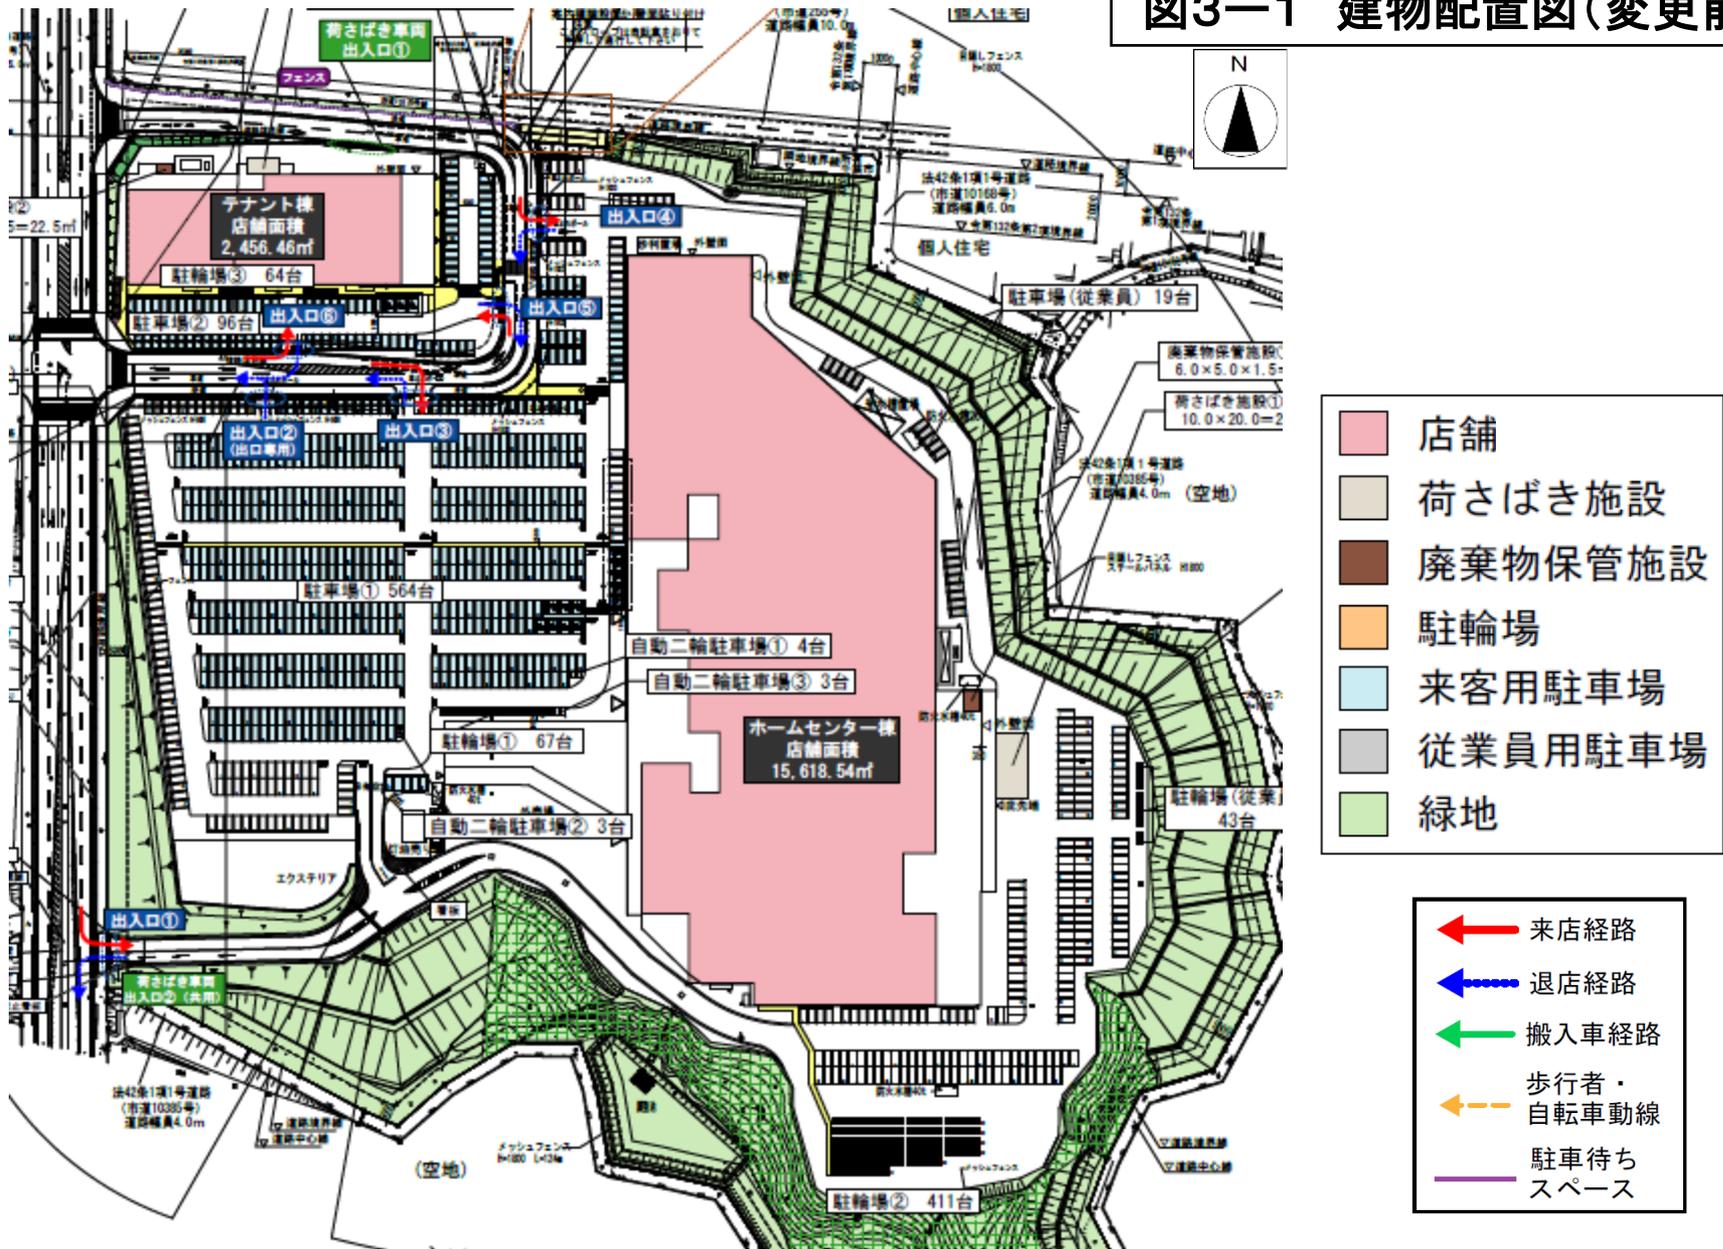

- 店舗
- 荷さばき施設
- 廃棄物保管施設
- 駐輪場
- 来客用駐車場
- 従業員用駐車場
- 緑地

- 来店経路
- 退店経路
- 搬入車経路
- 歩行者・自転車動線
- 駐車待ちスペース

図3-2 建物配置図(変更後)

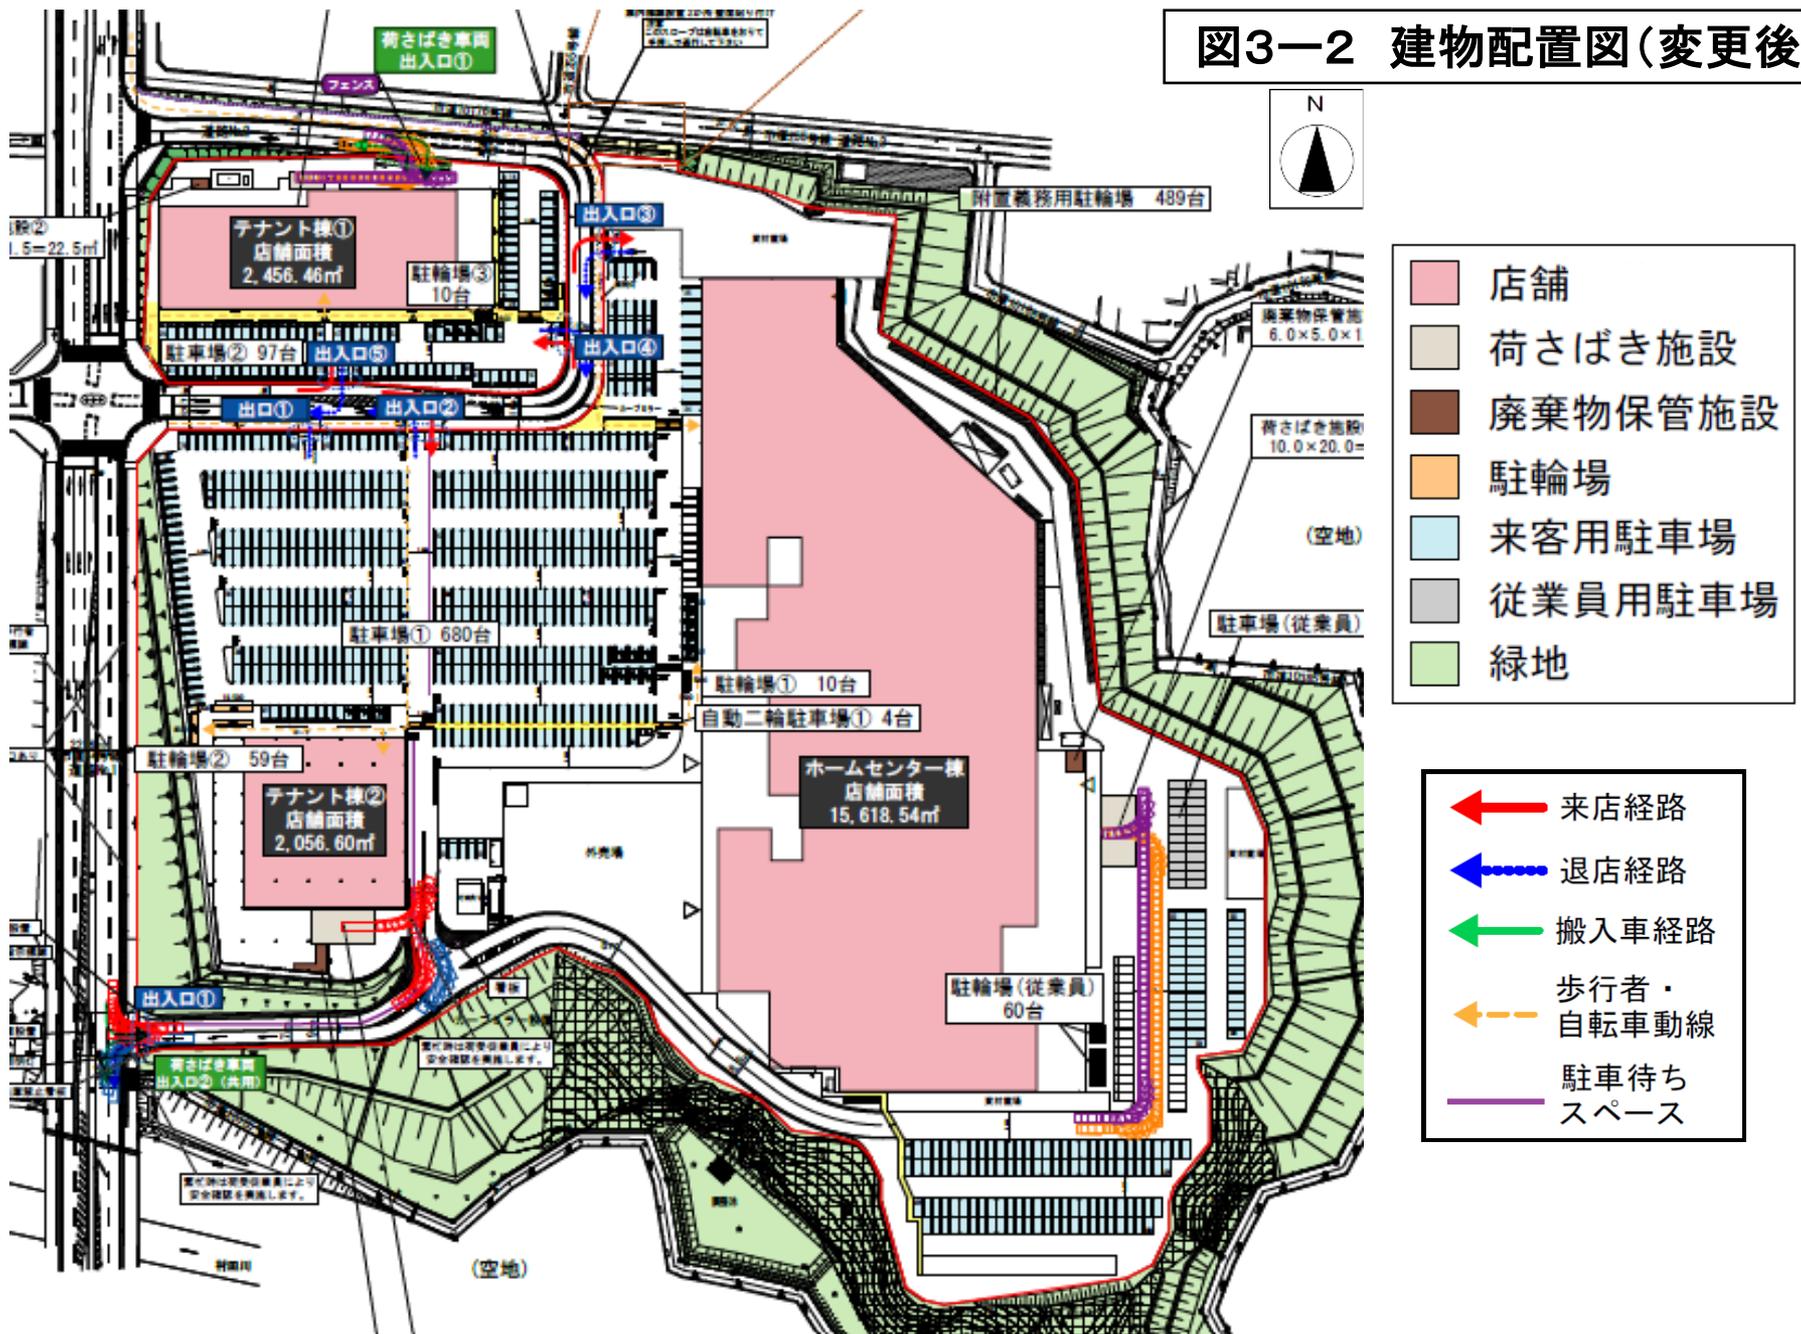


図4 来退店経路図



図5-1 騒音発生源及び予測地点位置図(設備)

