


クリエイトS・D佐倉石川店

図1 広域見取図

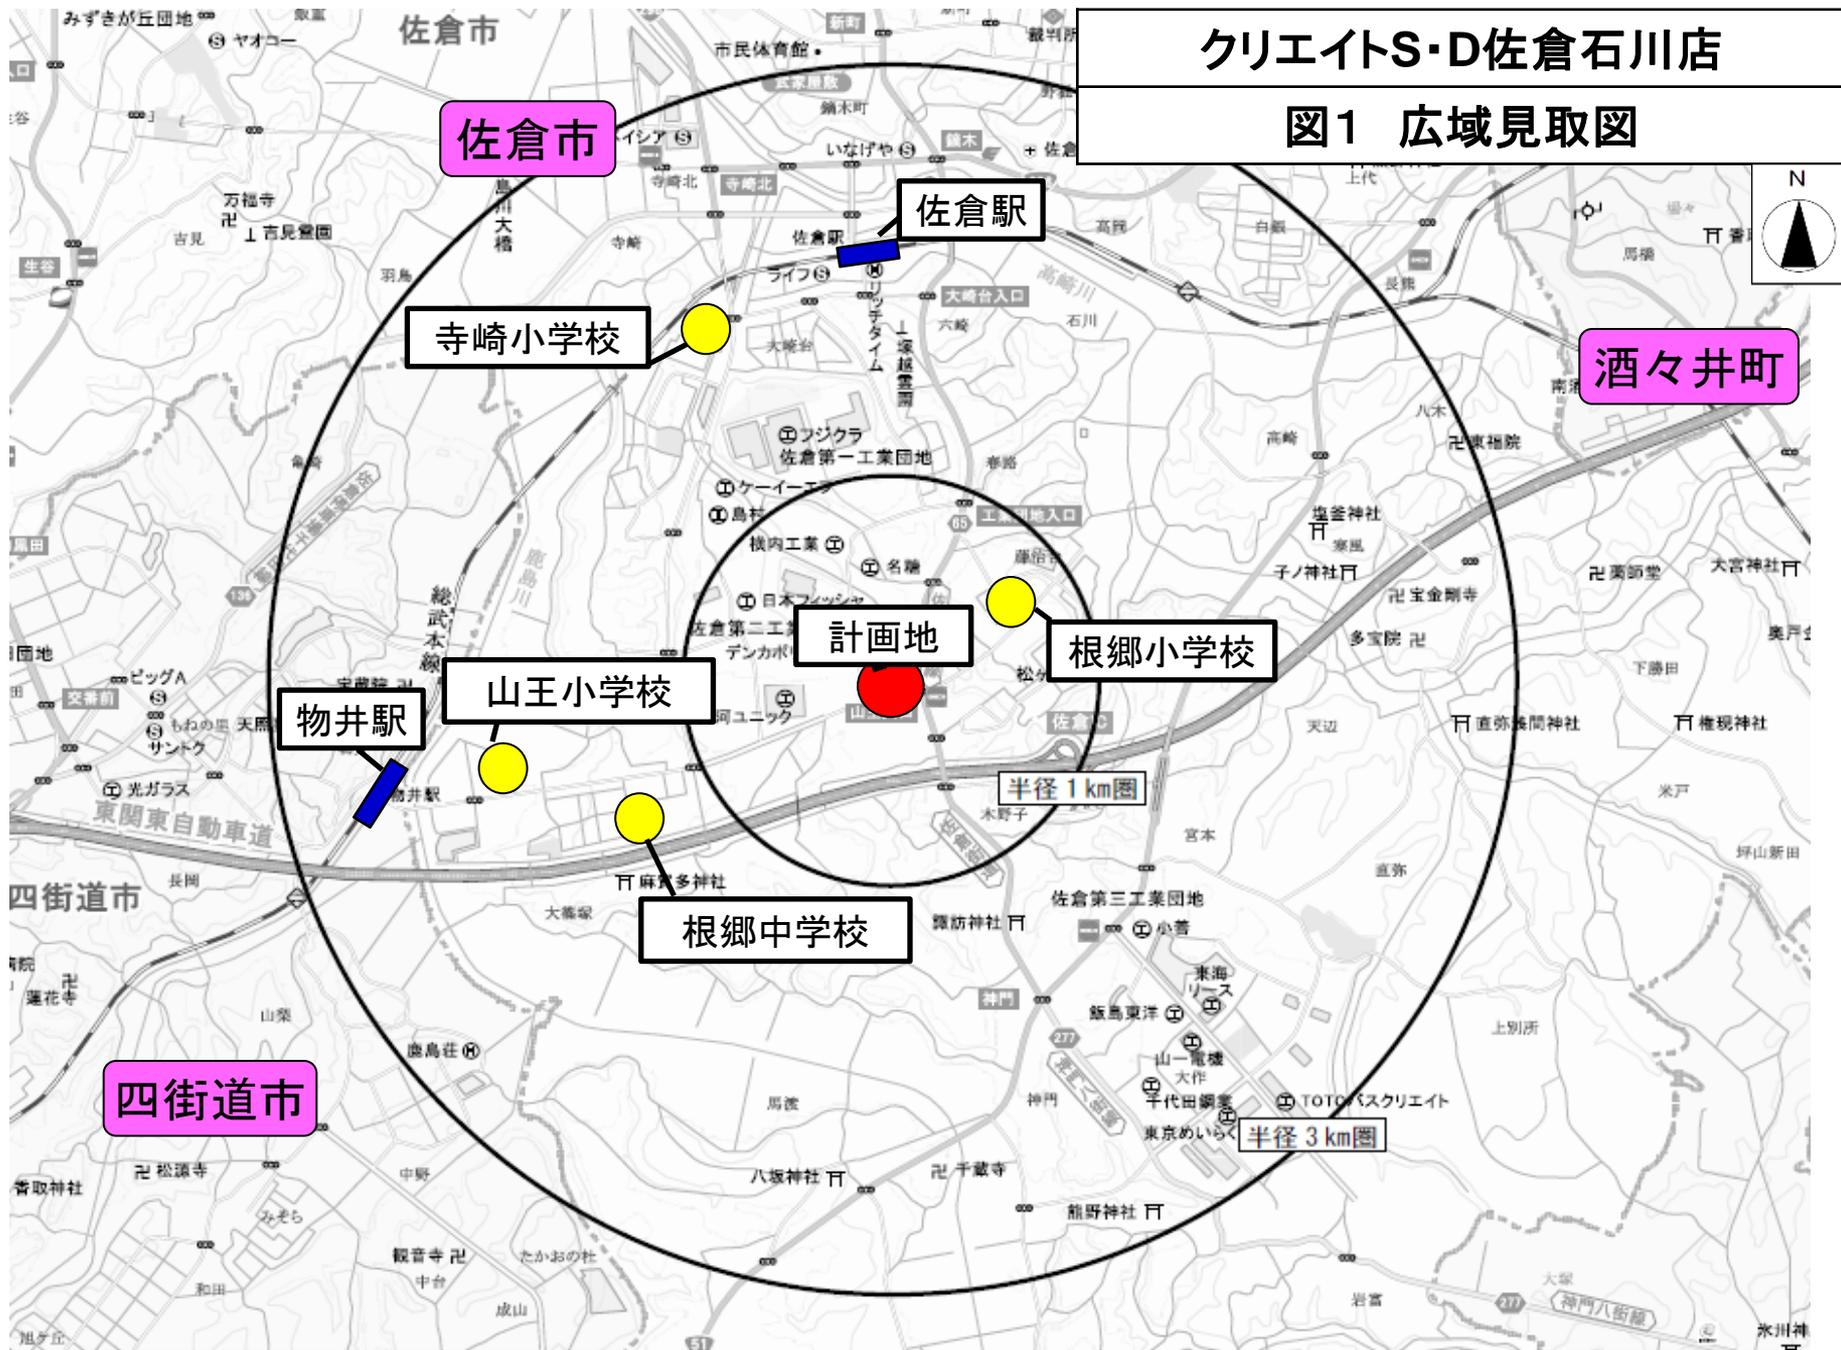

佐倉市

佐倉駅

寺崎小学校

酒々井町

計画地

根郷小学校

物井駅

山王小学校

根郷中学校

半径 1 km 圏

半径 3 km 圏

四街道市

図2 周辺見取図



準工業地域

第一種住居地域

無指定地域

- 計画地
- 住居
- 事業所
- 緑地
- 雑種地
- 駐車場

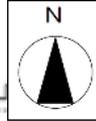


図3 建物配置図

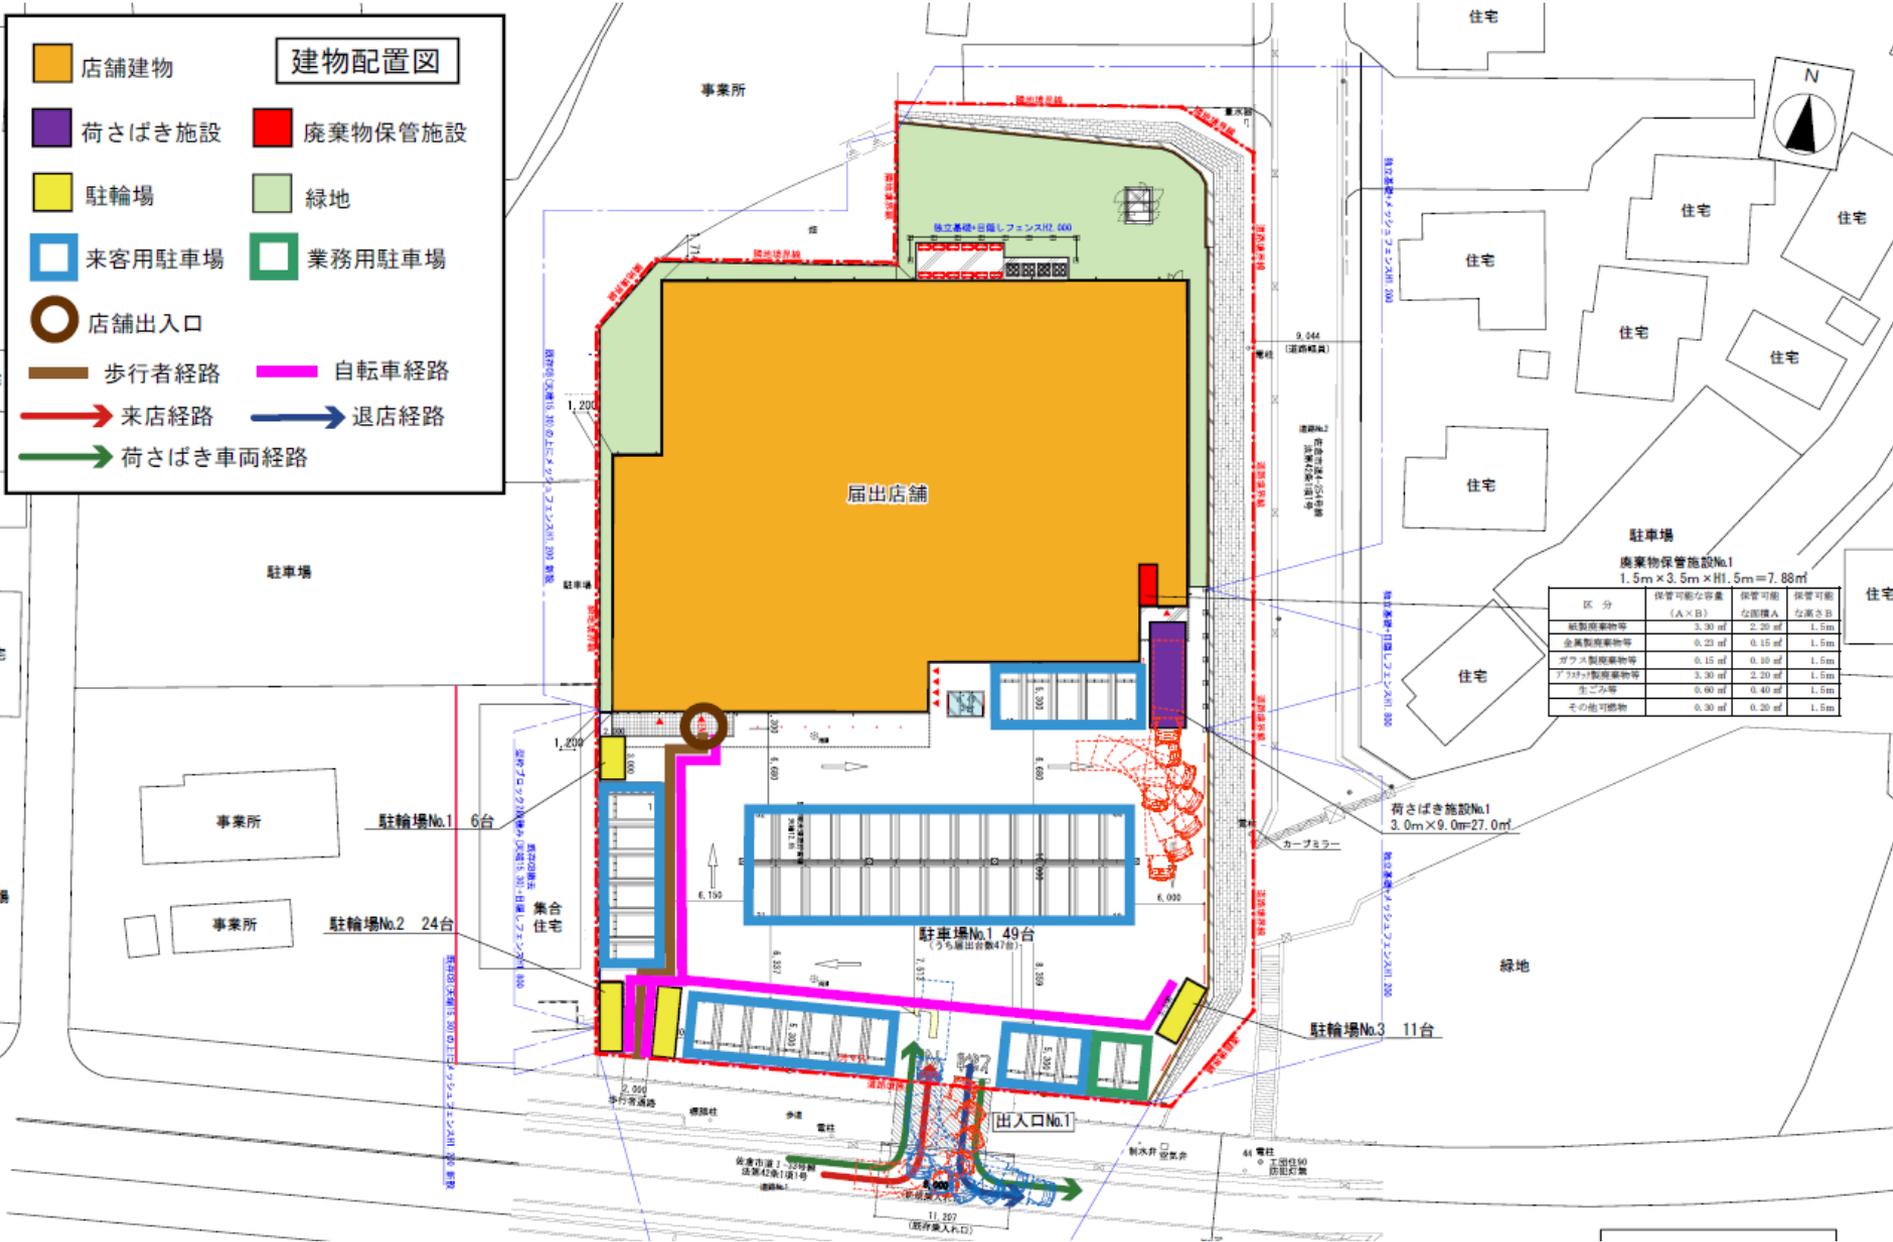


図4 来退店経路図

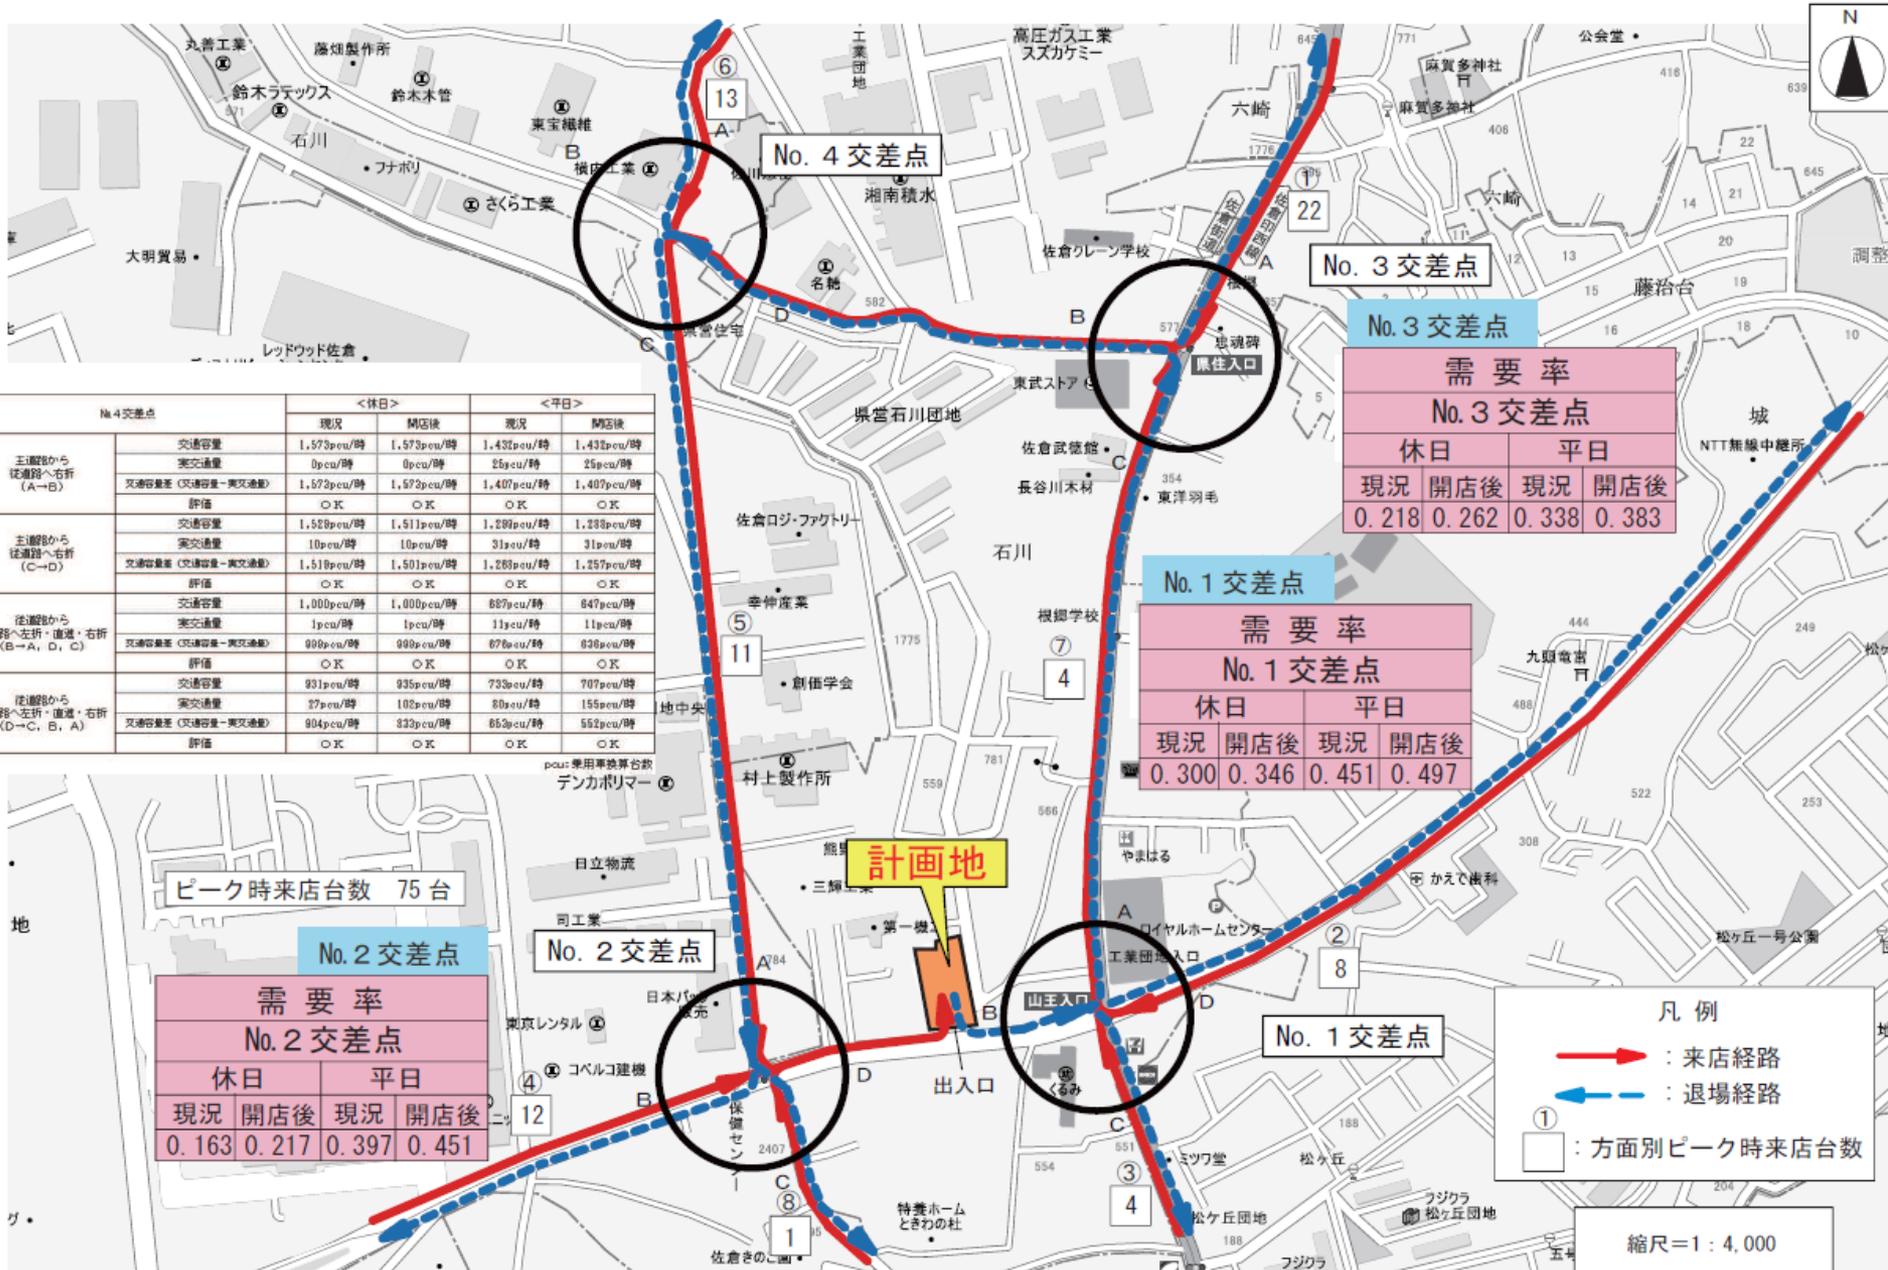


図5 騒音発生源及び予測地点位置図



廃棄物保管施設No.1
1.5m×3.5m×H1.5m=7.88㎡

区分	保管可能な容量 (A×B)	保管可能な面積A	保管可能な高さB
紙製廃棄物等	0.30㎡	2.20㎡	1.5m
金属製廃棄物等	0.25㎡	0.15㎡	1.5m
ガラス製廃棄物等	0.15㎡	0.10㎡	1.5m
プラスチック製廃棄物等	0.30㎡	2.20㎡	1.5m
生ごみ等	0.60㎡	0.40㎡	1.5m
その他可燃物	0.30㎡	0.20㎡	1.5m

- 凡例
- 等価騒音予測地点
 - 夜間騒音最大値の予測地点
 - 夜間合成値の予測地点
 - 騒音源 (車両走行音)
 - S 騒音源 (空調用室外機)
 - R 騒音源 (冷凍冷蔵用室外機)
 - K 騒音源 (給排気口)
 - QB 騒音源 (キュービクル)

- 凡例
- 敷地境界線
 - ← 来客車両入場経路
 - 来客車両退場経路
 - ← 搬入車両入退場経路
 - 歩行者・自転車動線
- 駐車区画寸法
普通車用 2500×5000
身障者用 3500×5000
- 搬入車入庫 搬入車出庫

準工業地域

無指定地域

雑種地

既設OB撤去
地盤補強ブロック

A

出入口No.1

駐輪場No.3 11台

駐輪場No.1 49台
(うち届出店数47台)

駐輪場No.2 24台

駐輪場No.1 6台

荷さばき施設No.1
3.0m×9.0m=27.0㎡

廃棄物保管施設No.1
1.5m×3.5m×H1.5m=7.88㎡

