


ドラッグコスモス銚子新生店

図1 広域見取図



図2 周辺見取図

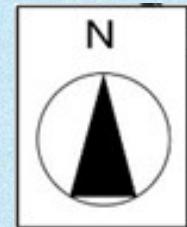

準工業地域

近隣商業地域

計画地

隔地
駐車場

計画地・隔地駐車場

住居

店舗・事業所

動物病院

倉庫

駐車場

図3 建物配置図

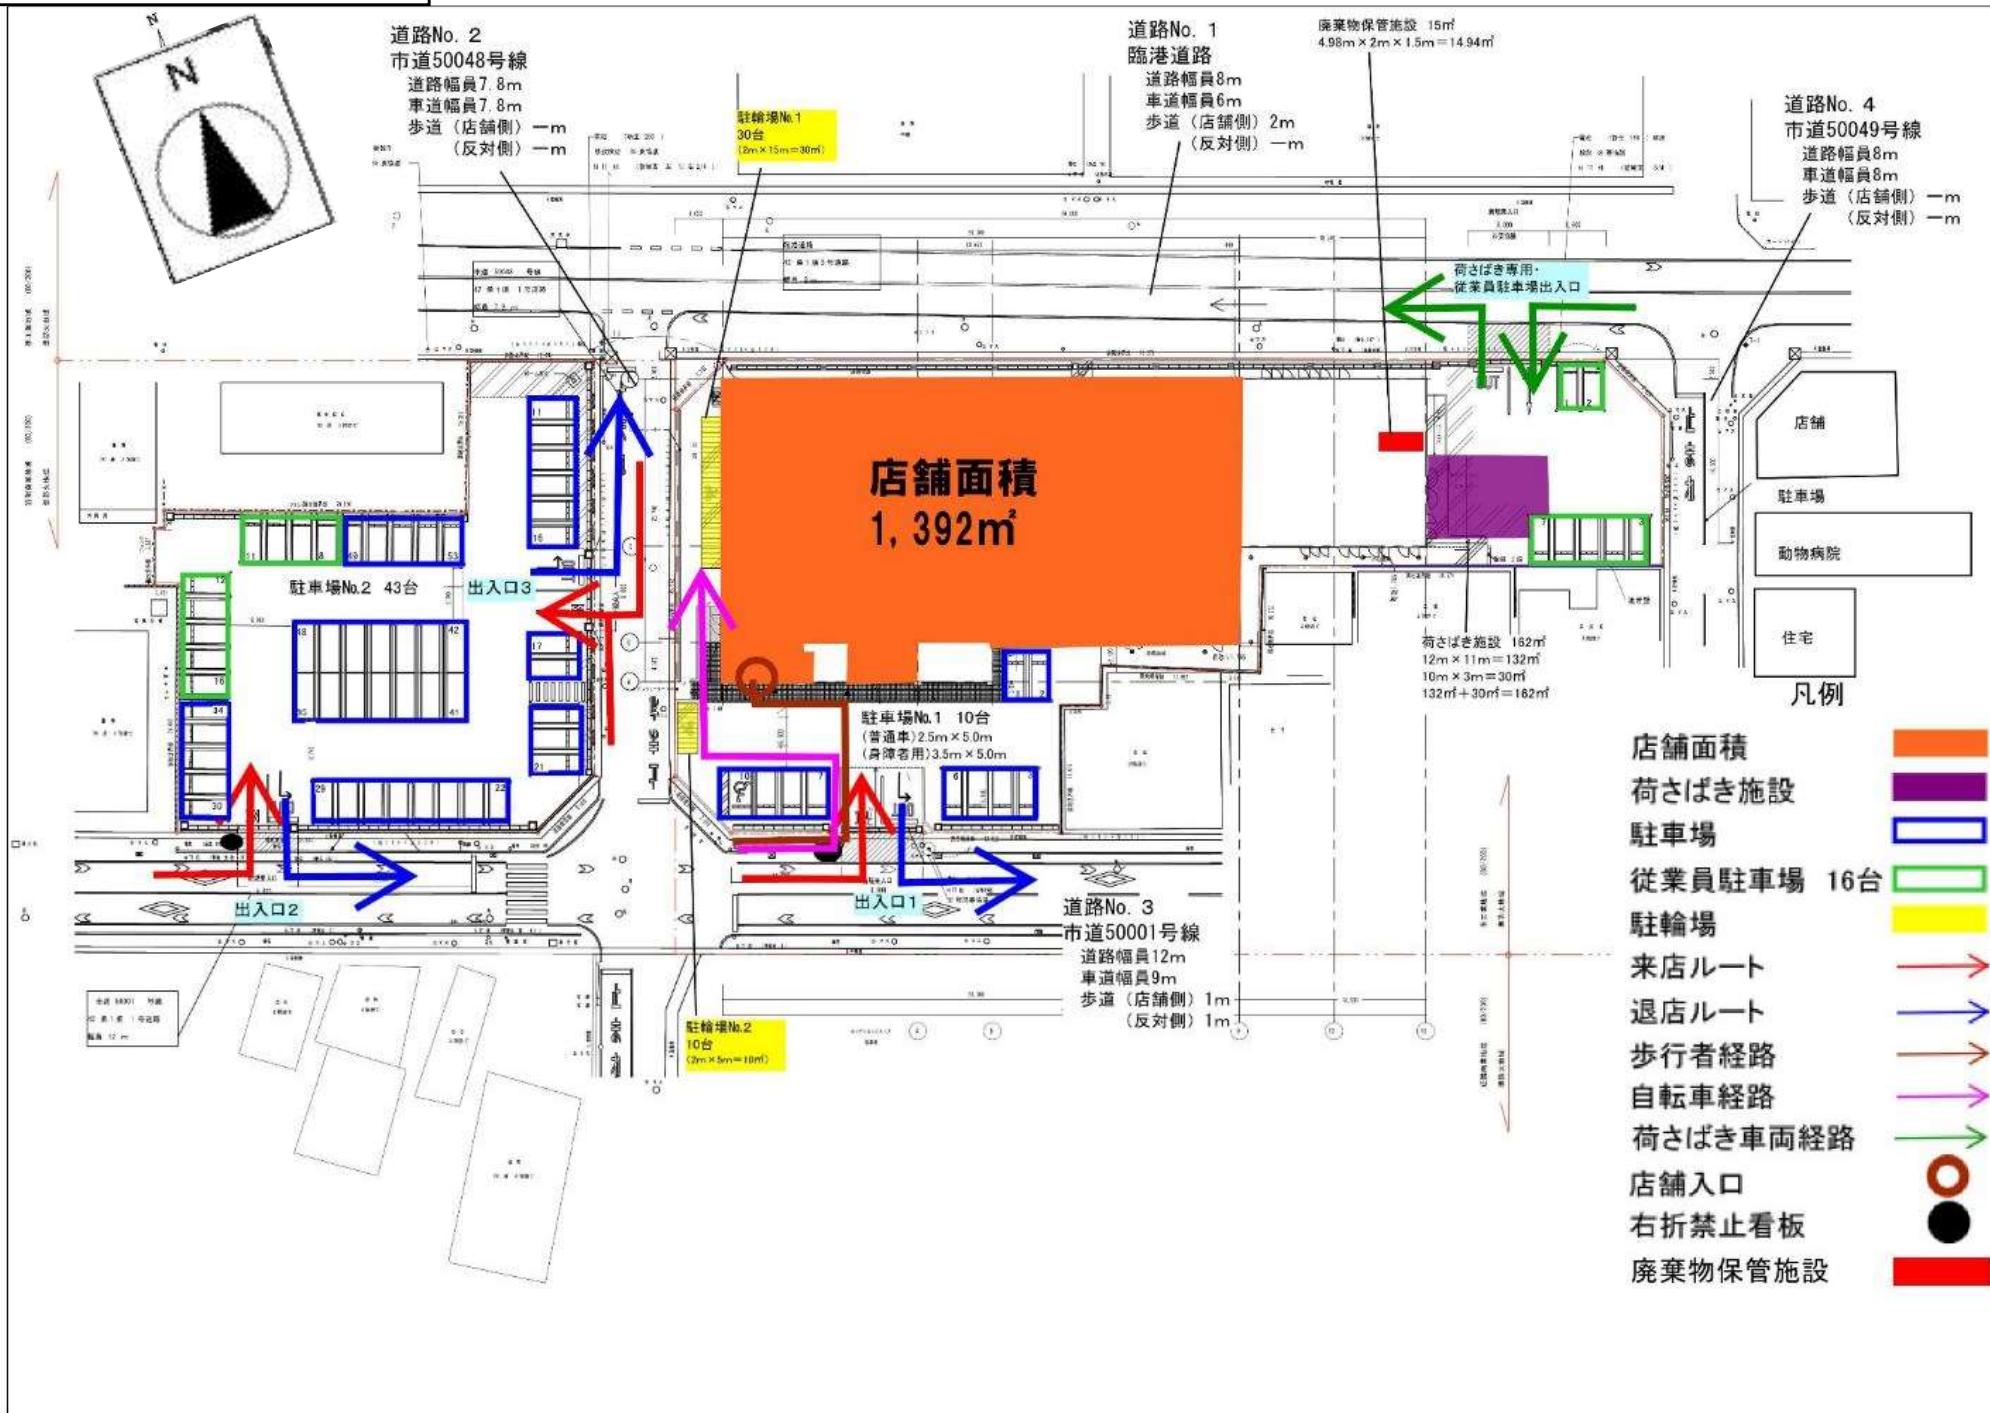


図4-1 来退店経路図

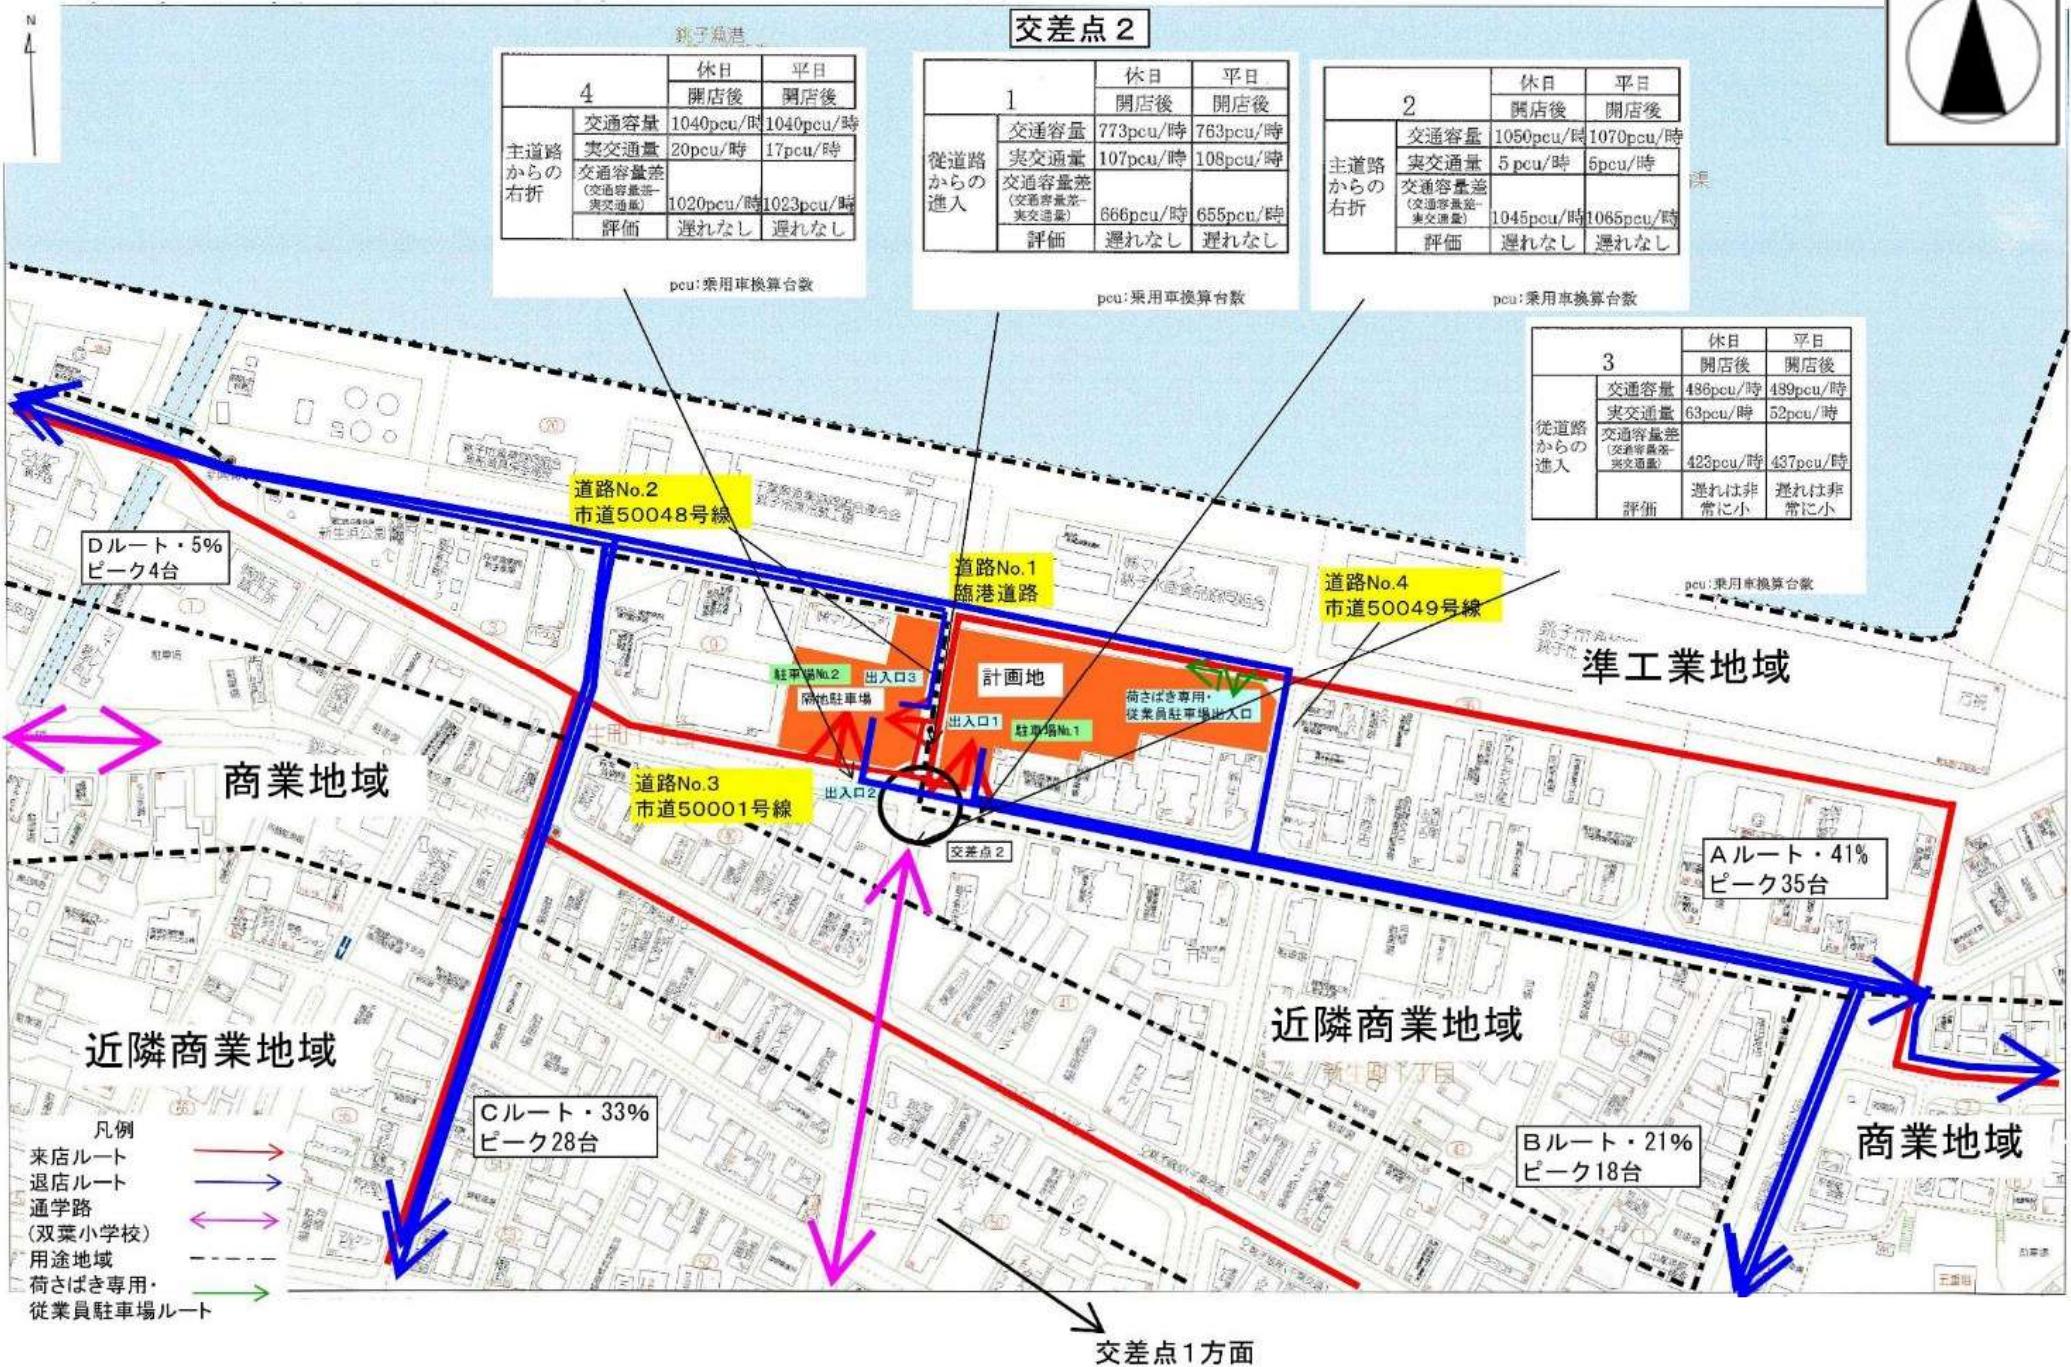
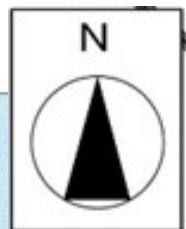


図4-2 来退店経路図

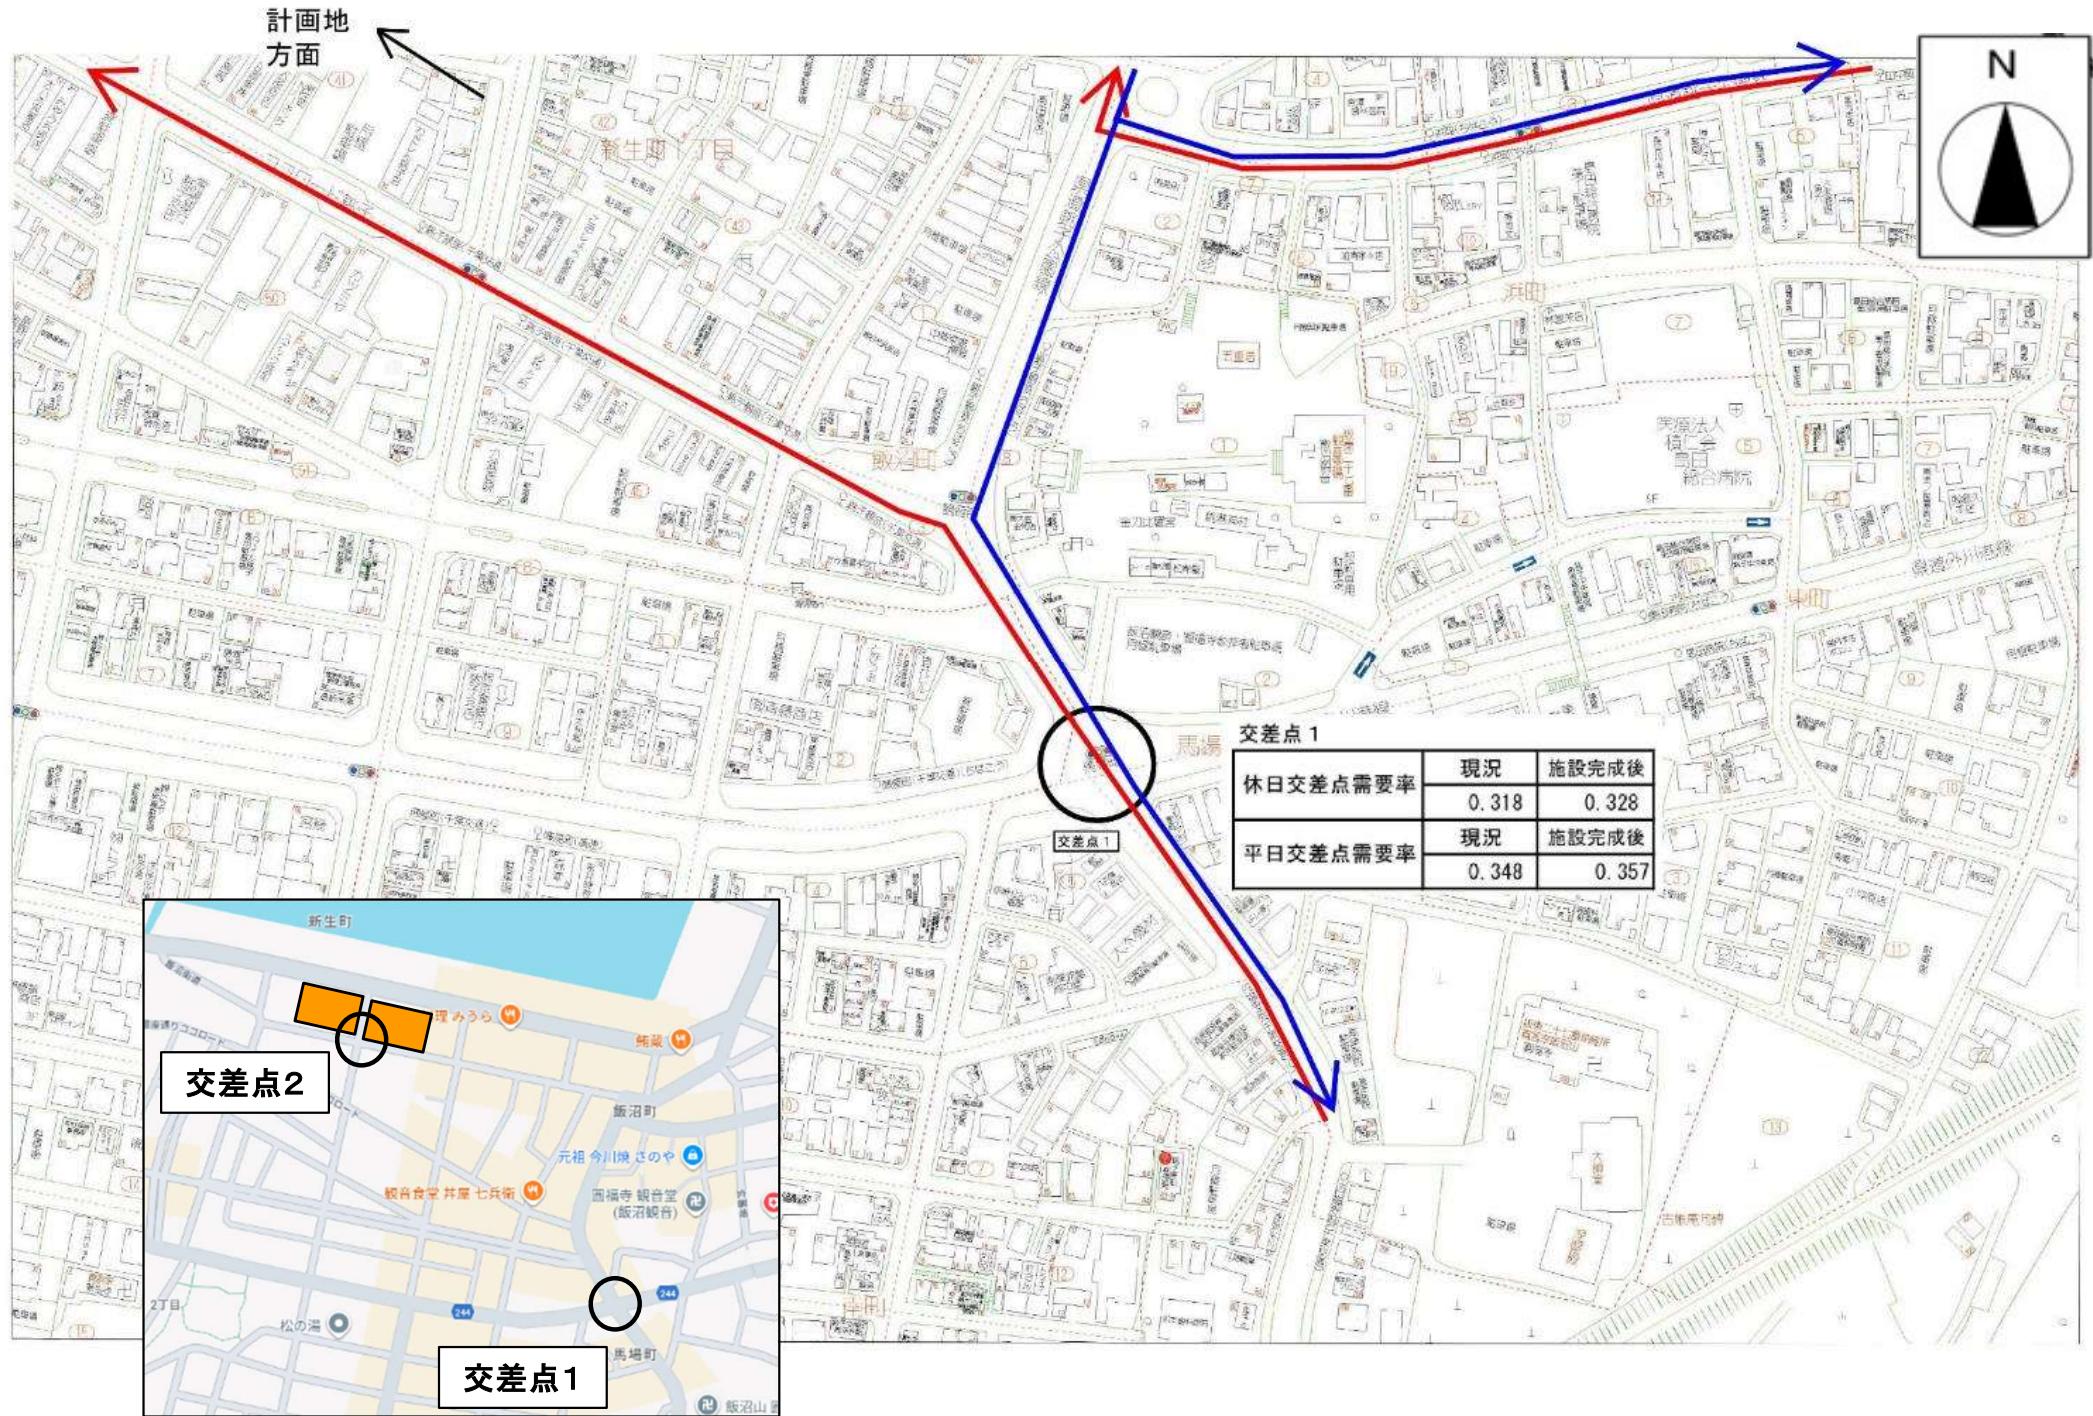


図5 騒音発生源及び予測地点位置図

