

(仮称)ダイレックス佐倉井野店

図1 広域見取図

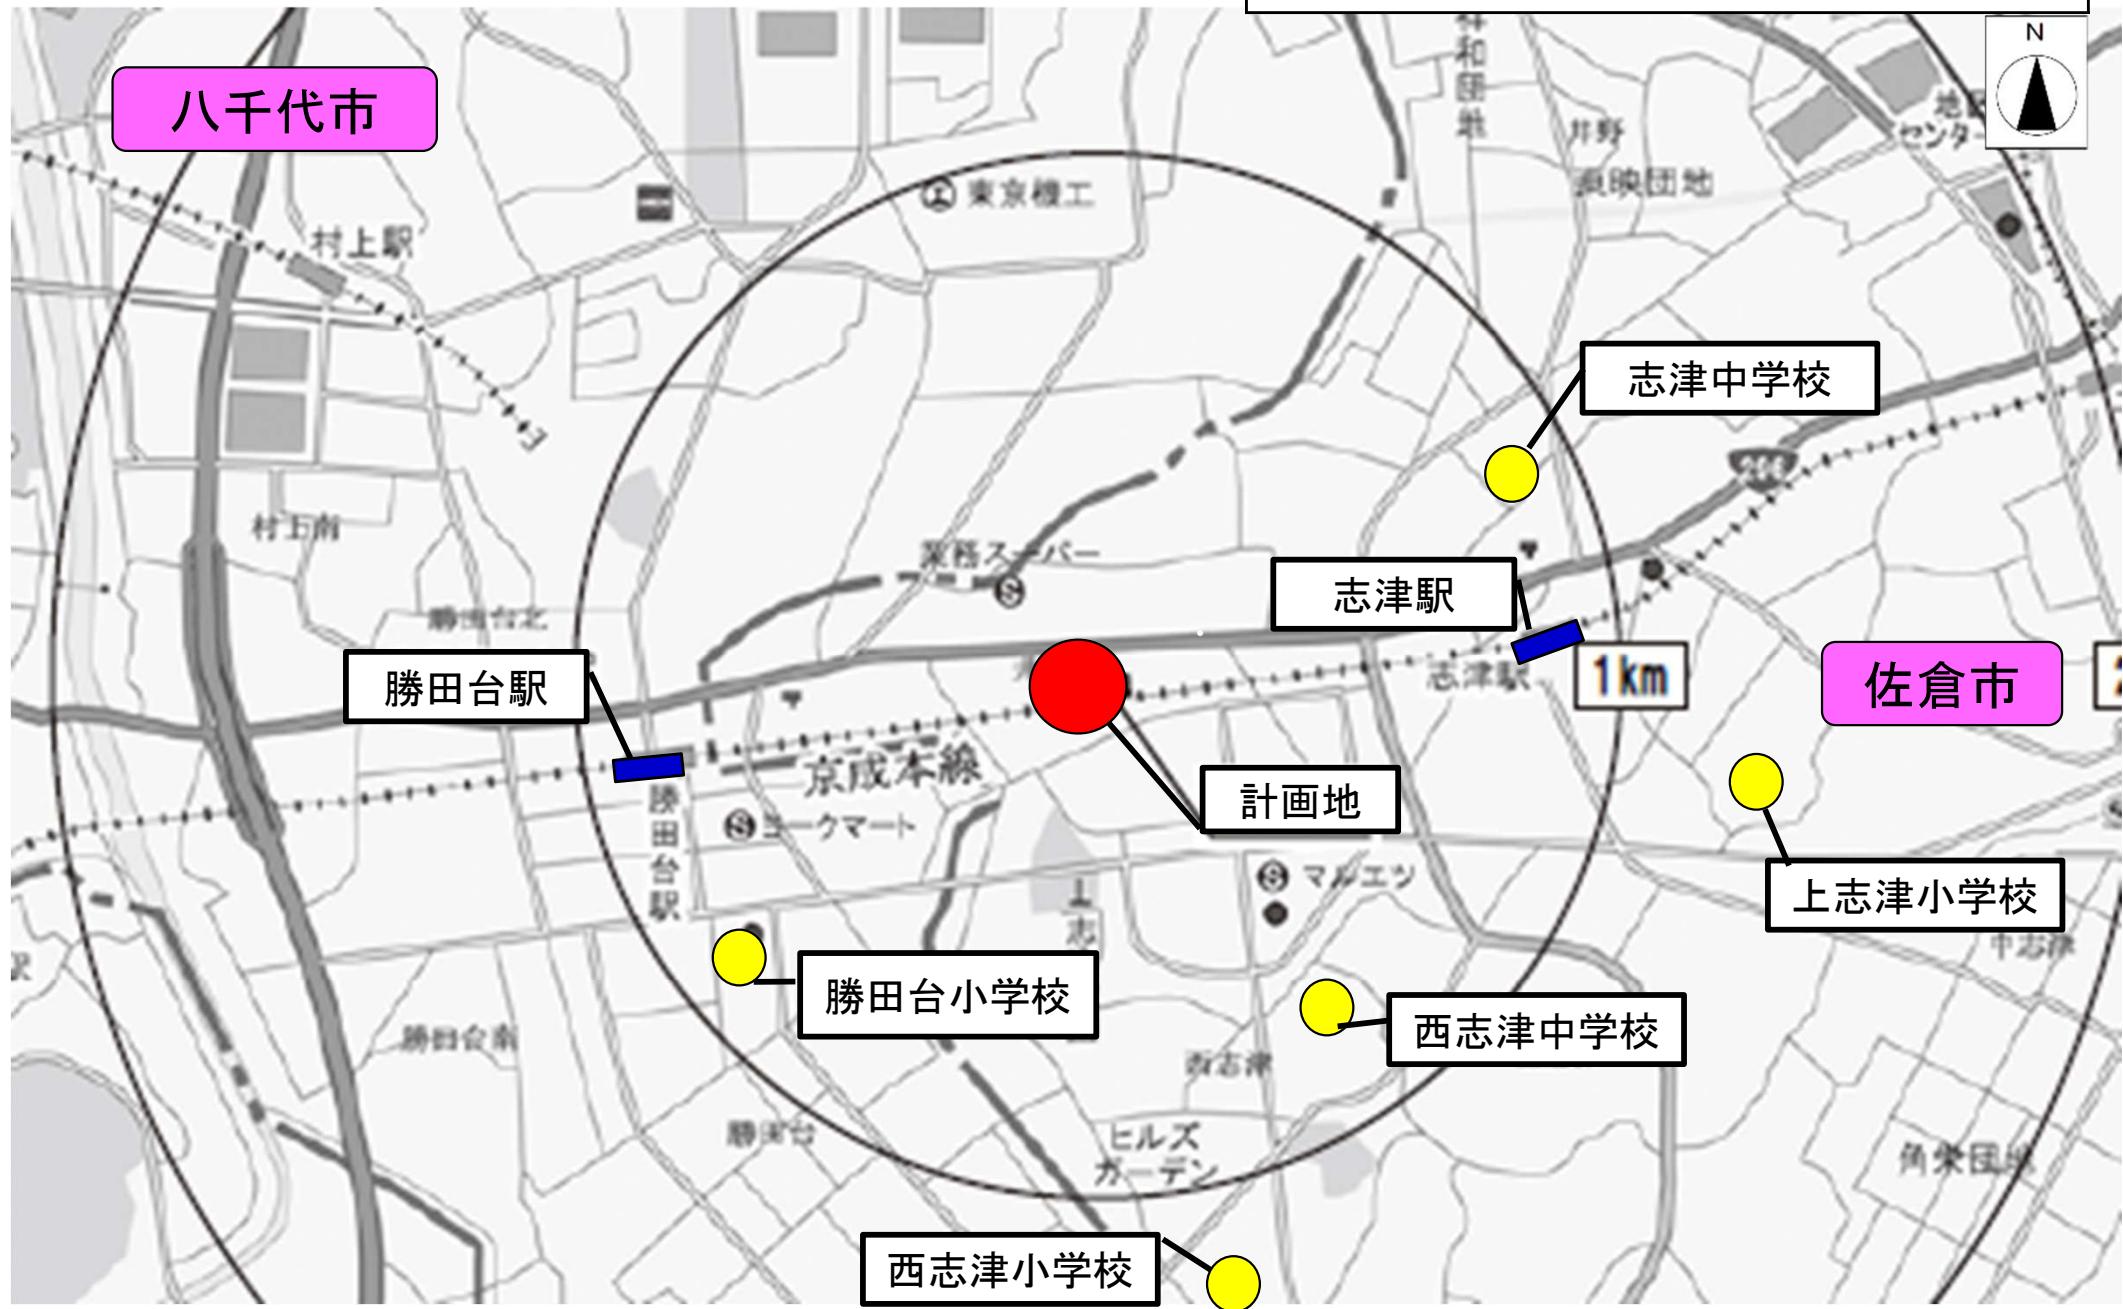


図2 周辺見取図


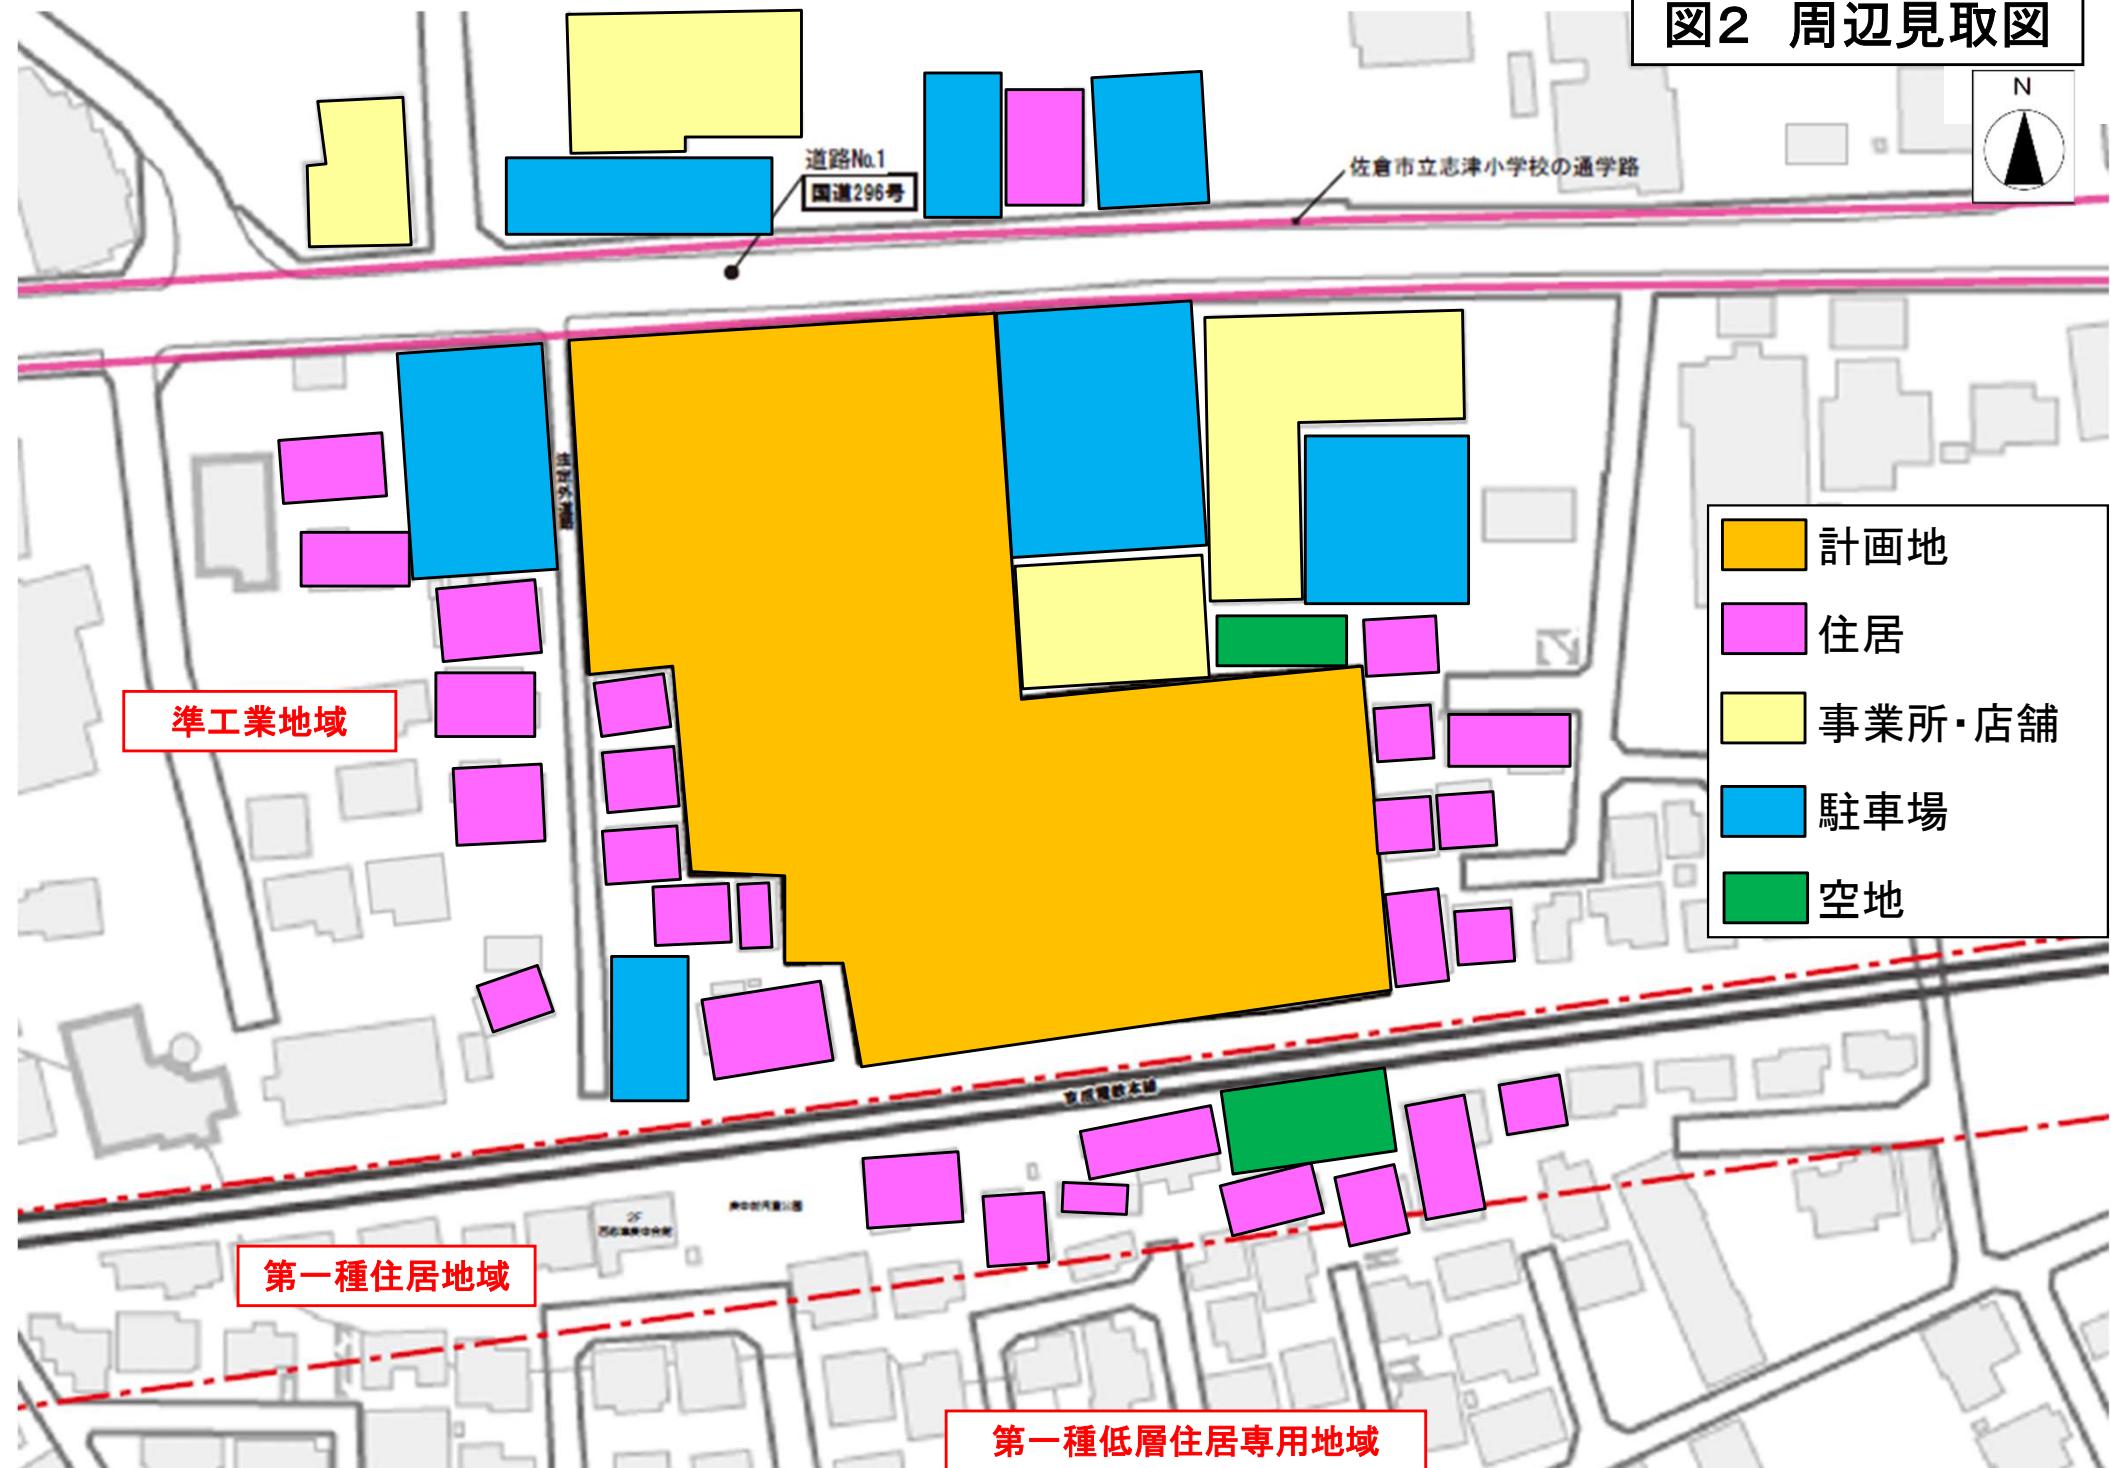


図3 建物配置図

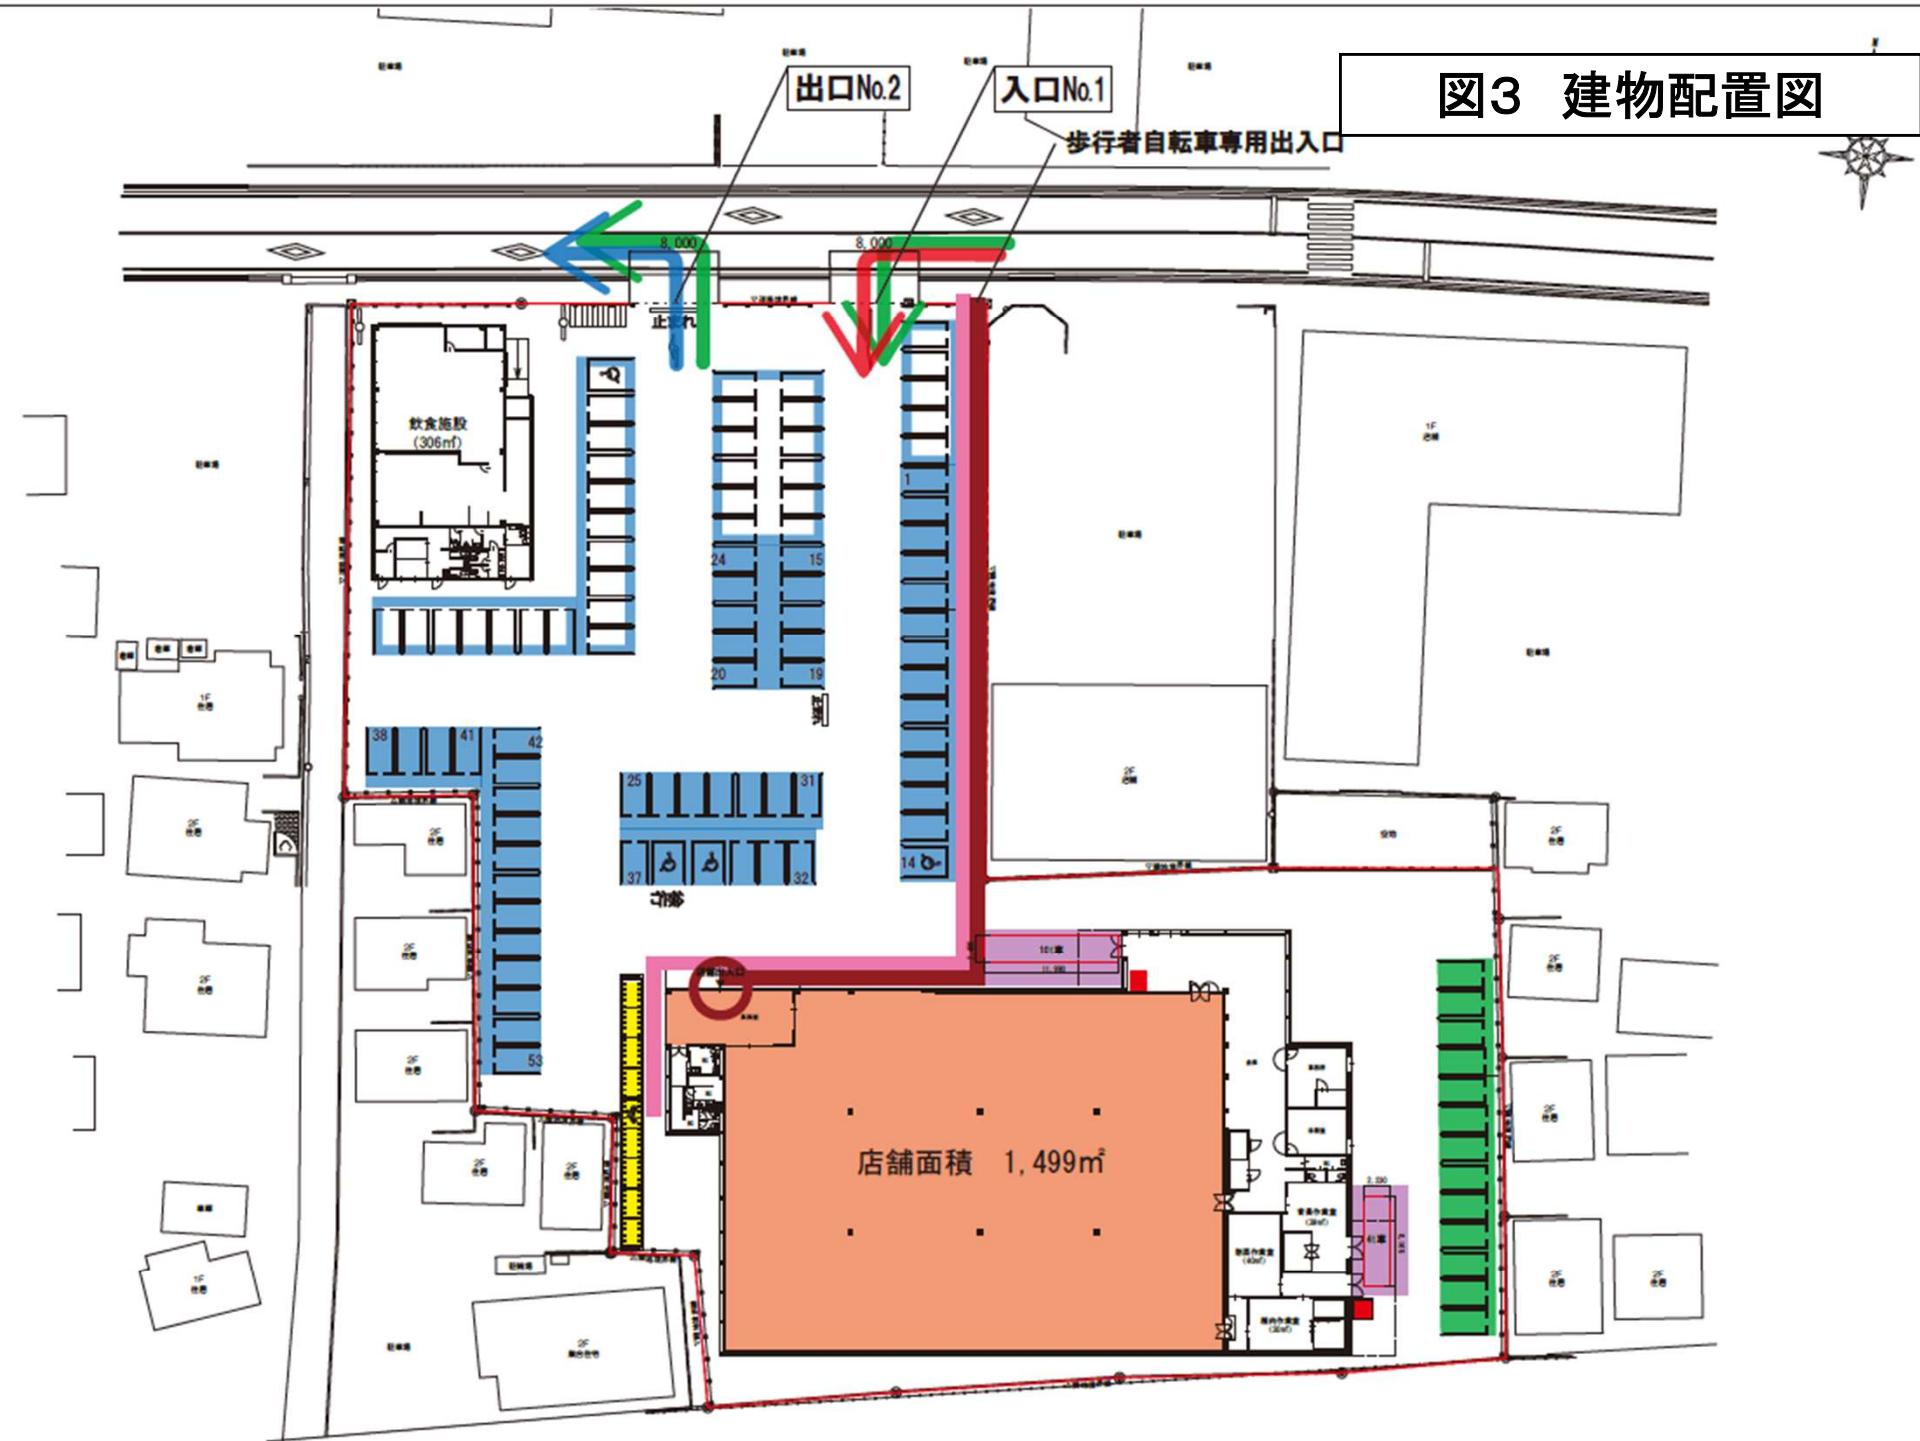

	店舗建物		荷さばき施設		駐車場		歩行者経路		自転車経路	
	廃棄物等保管施設		駐輪場		併設施設用駐車場		従業員用駐車場		店舗入口	

図4 来退店経路図

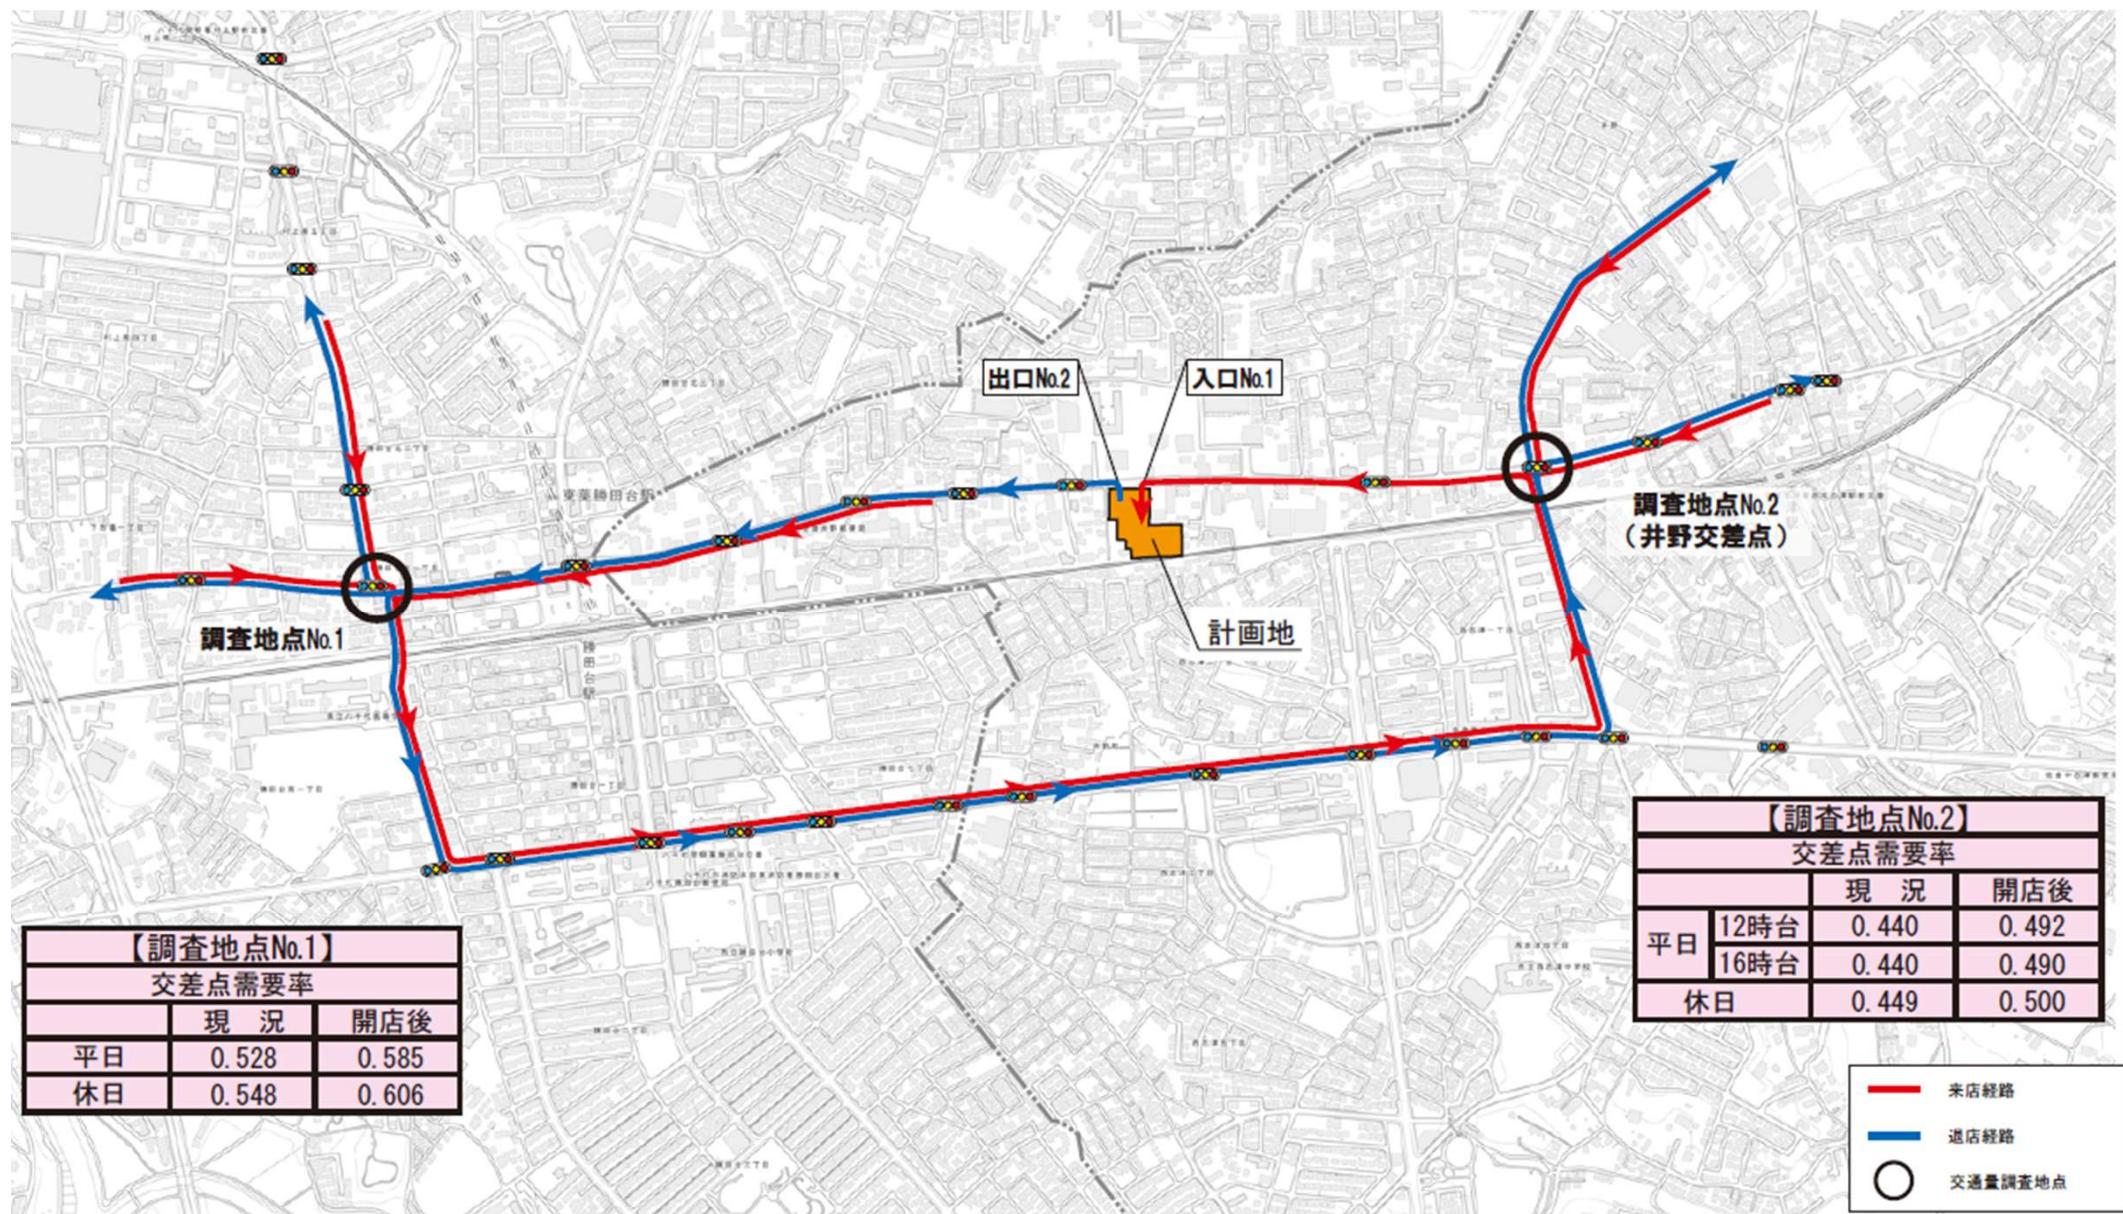


図5 騒音発生源及び
予測地点位置図

