

(仮称)新鎌ヶ谷駅前計画(商業棟)

図1 広域見取図

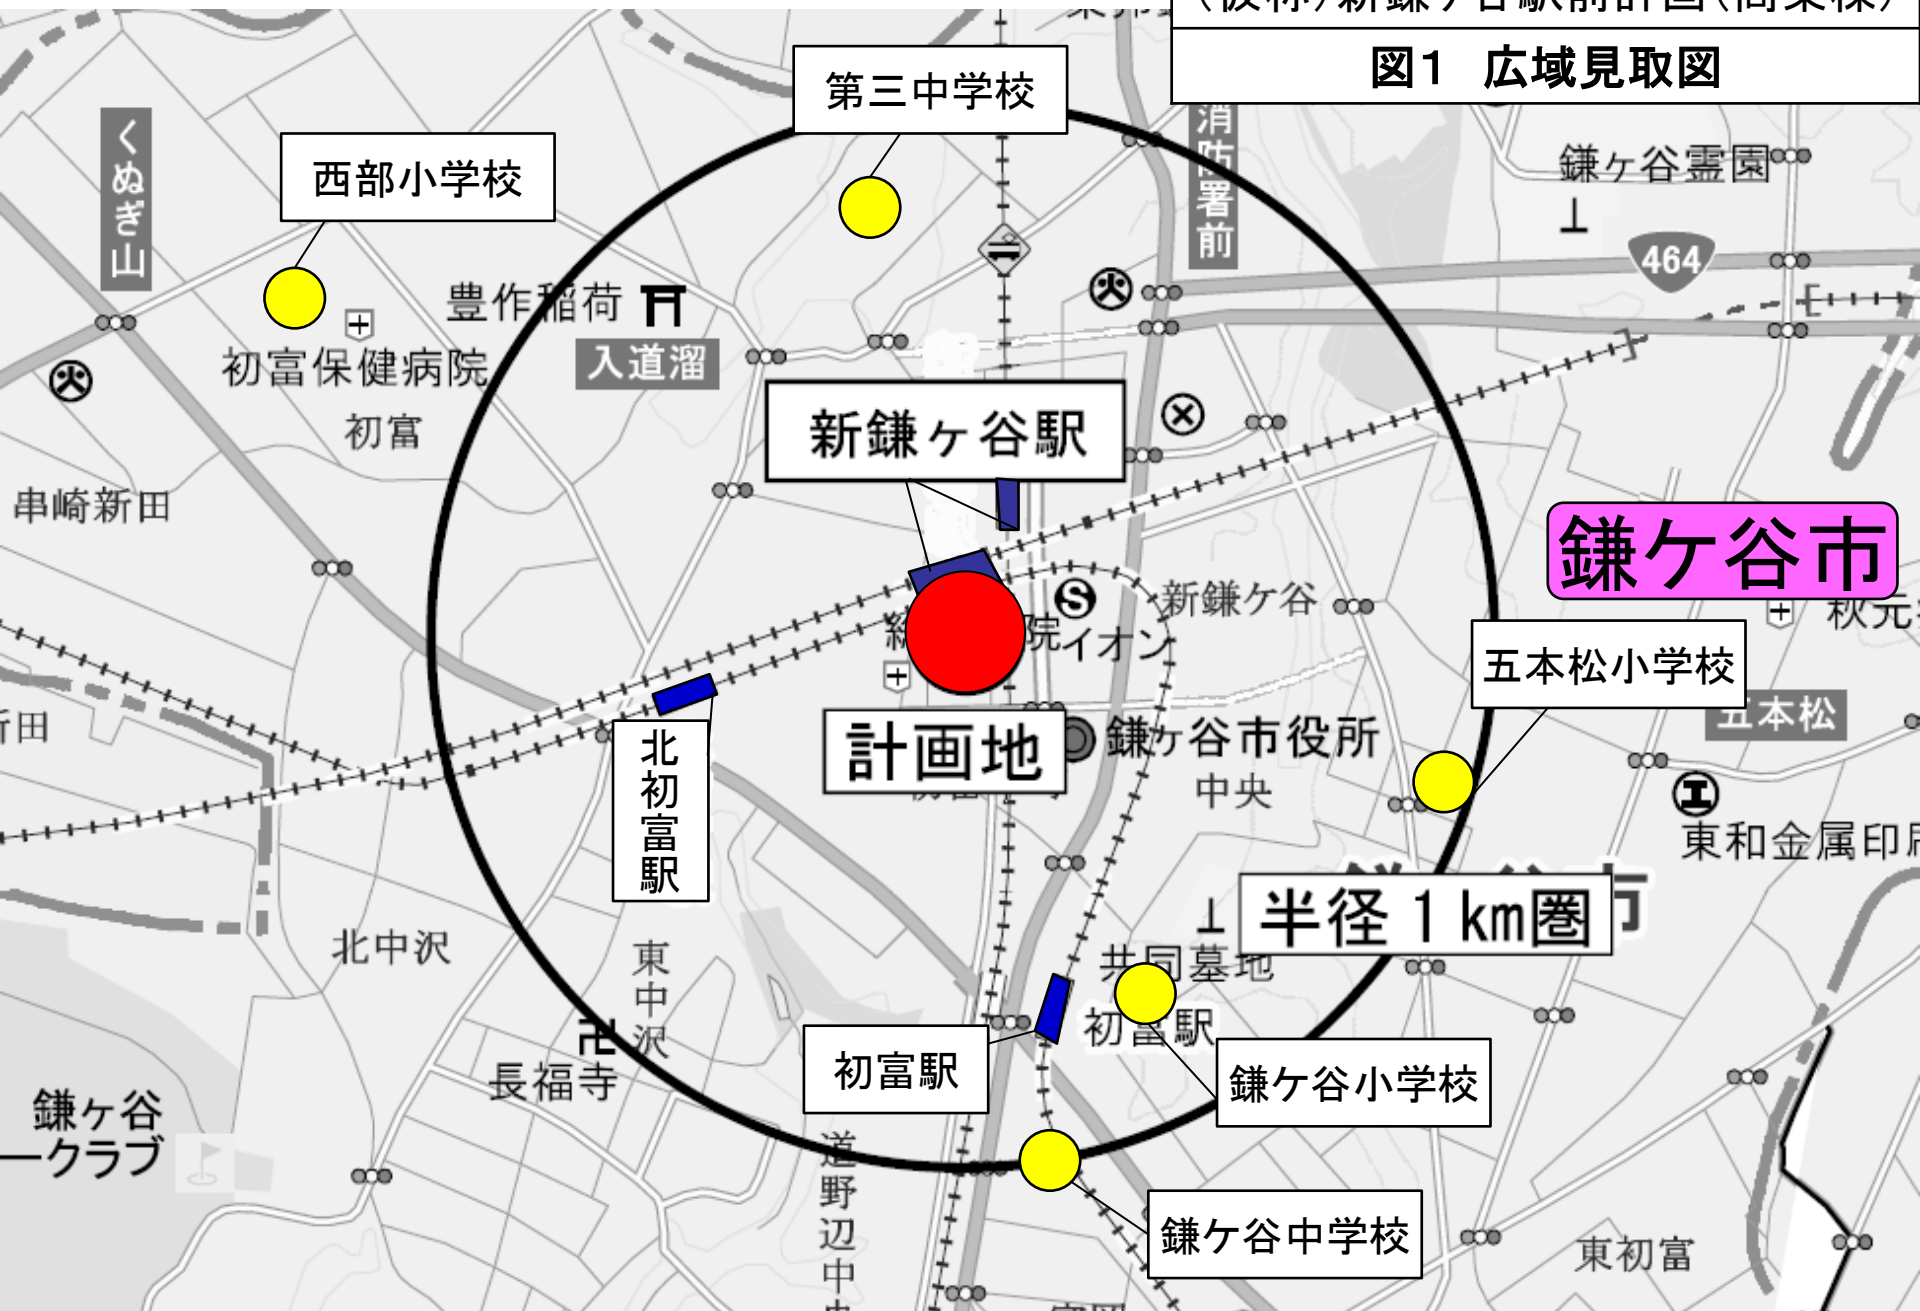


図2 周辺見取図

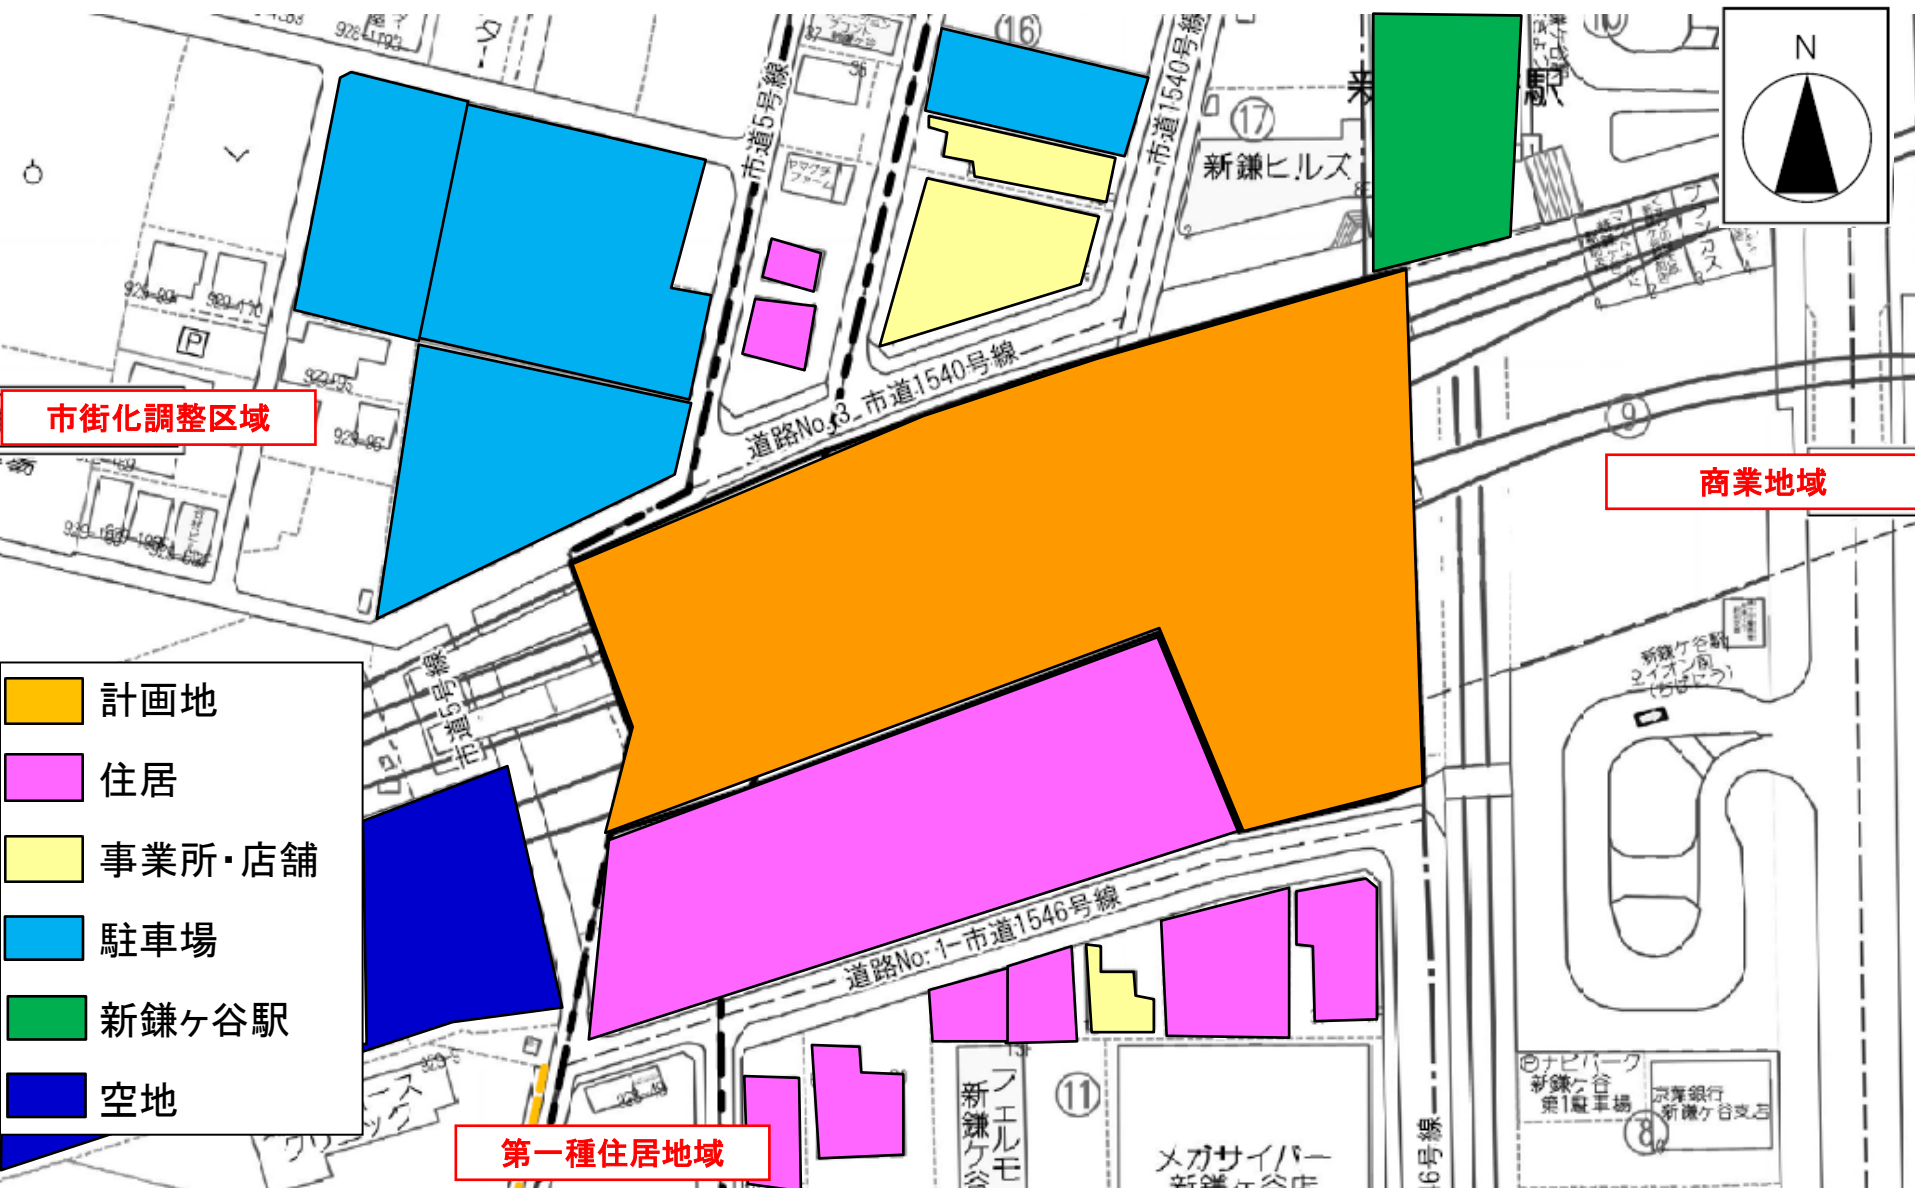
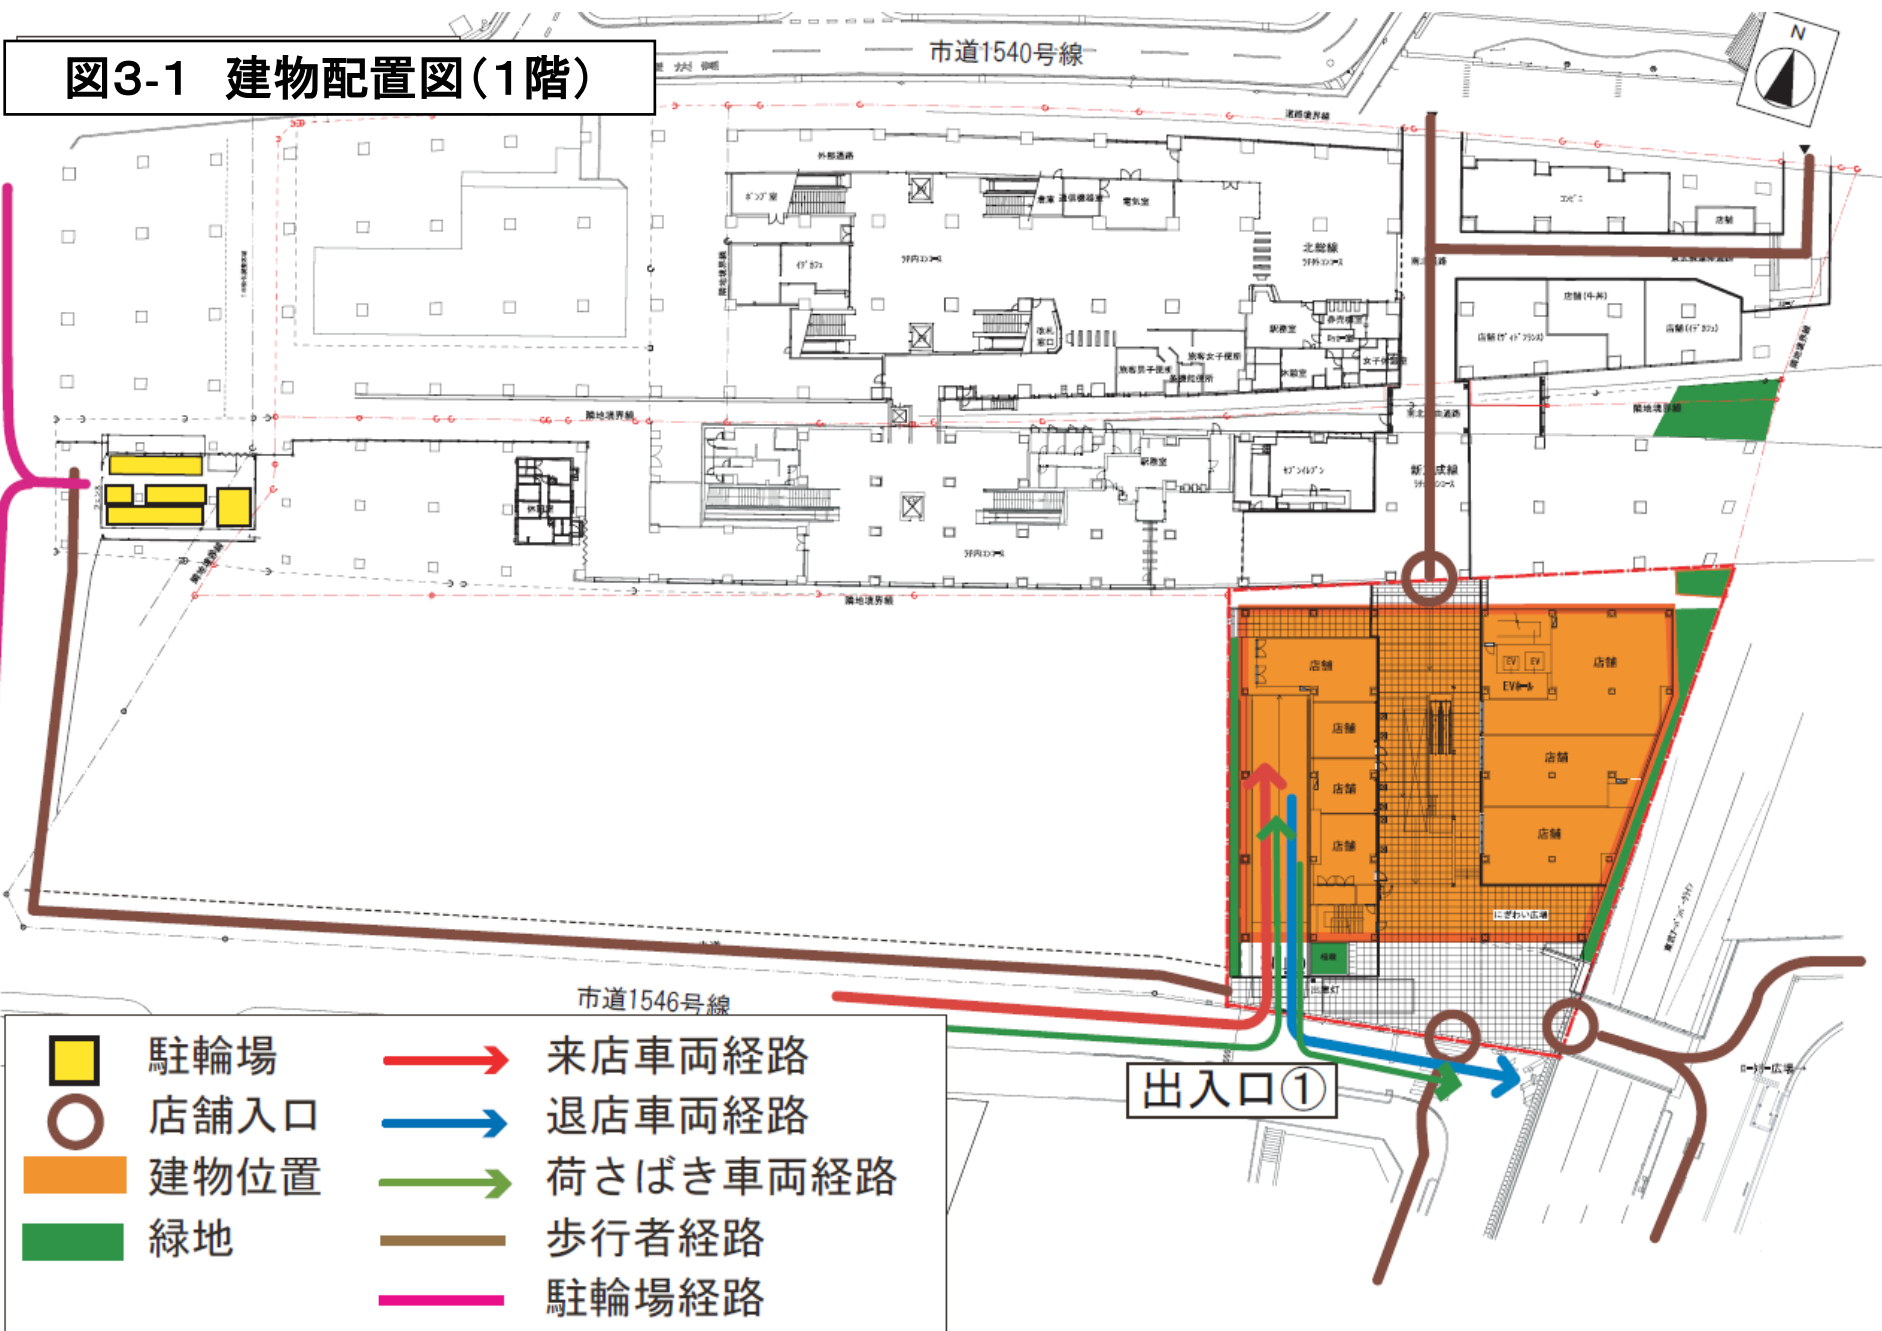


図3-1 建物配置図(1階)



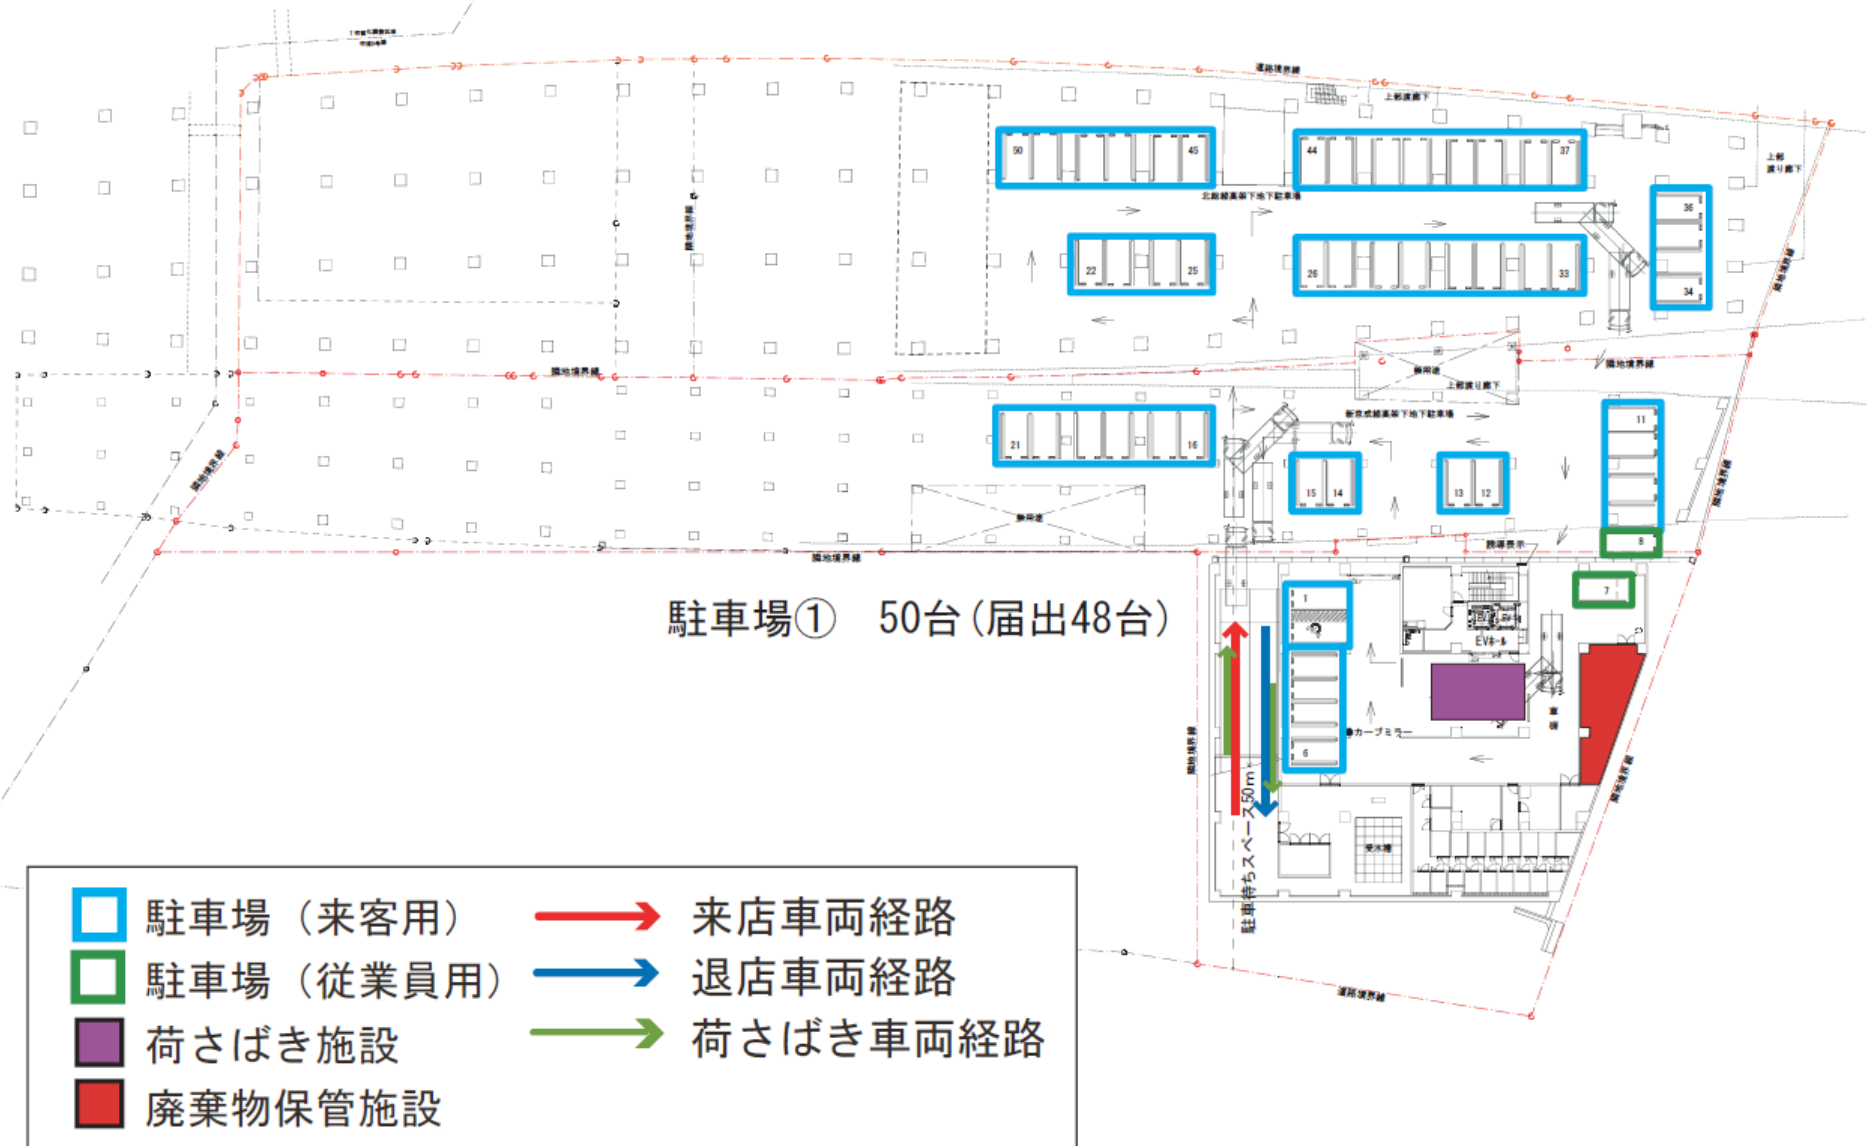


図4 来退店経路図





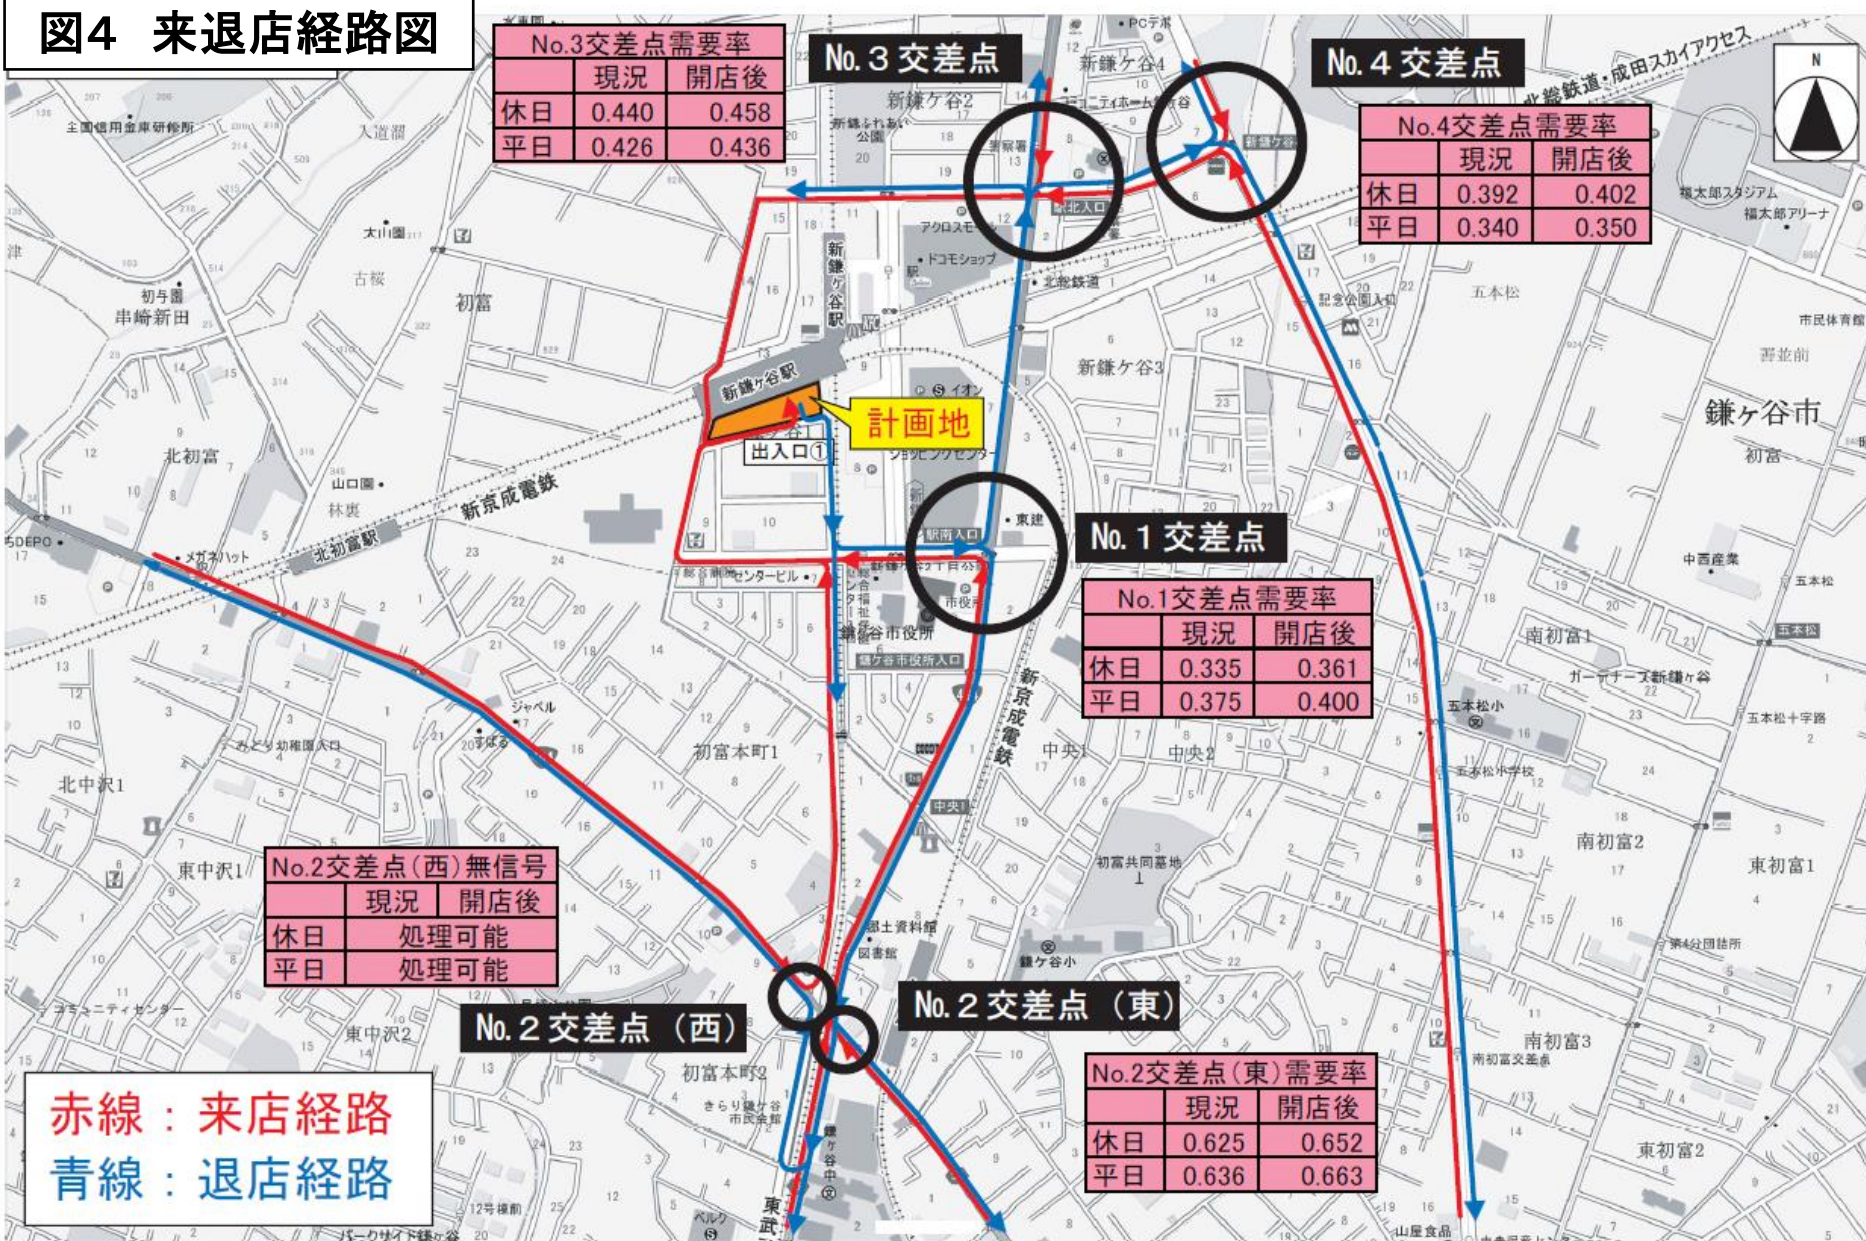


図5—1 騒音発生源及び予測地点位置図(B1F、1F)

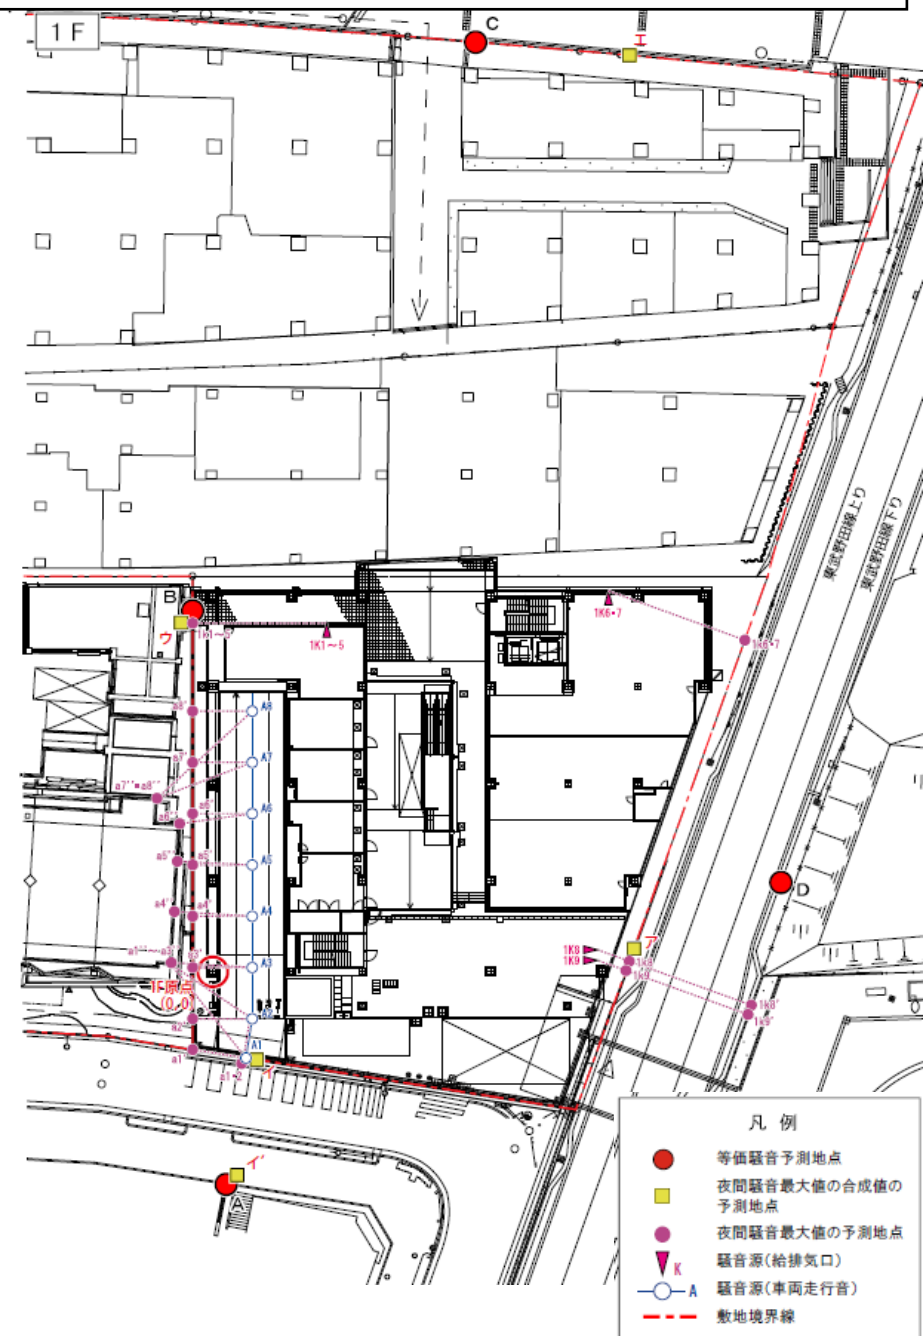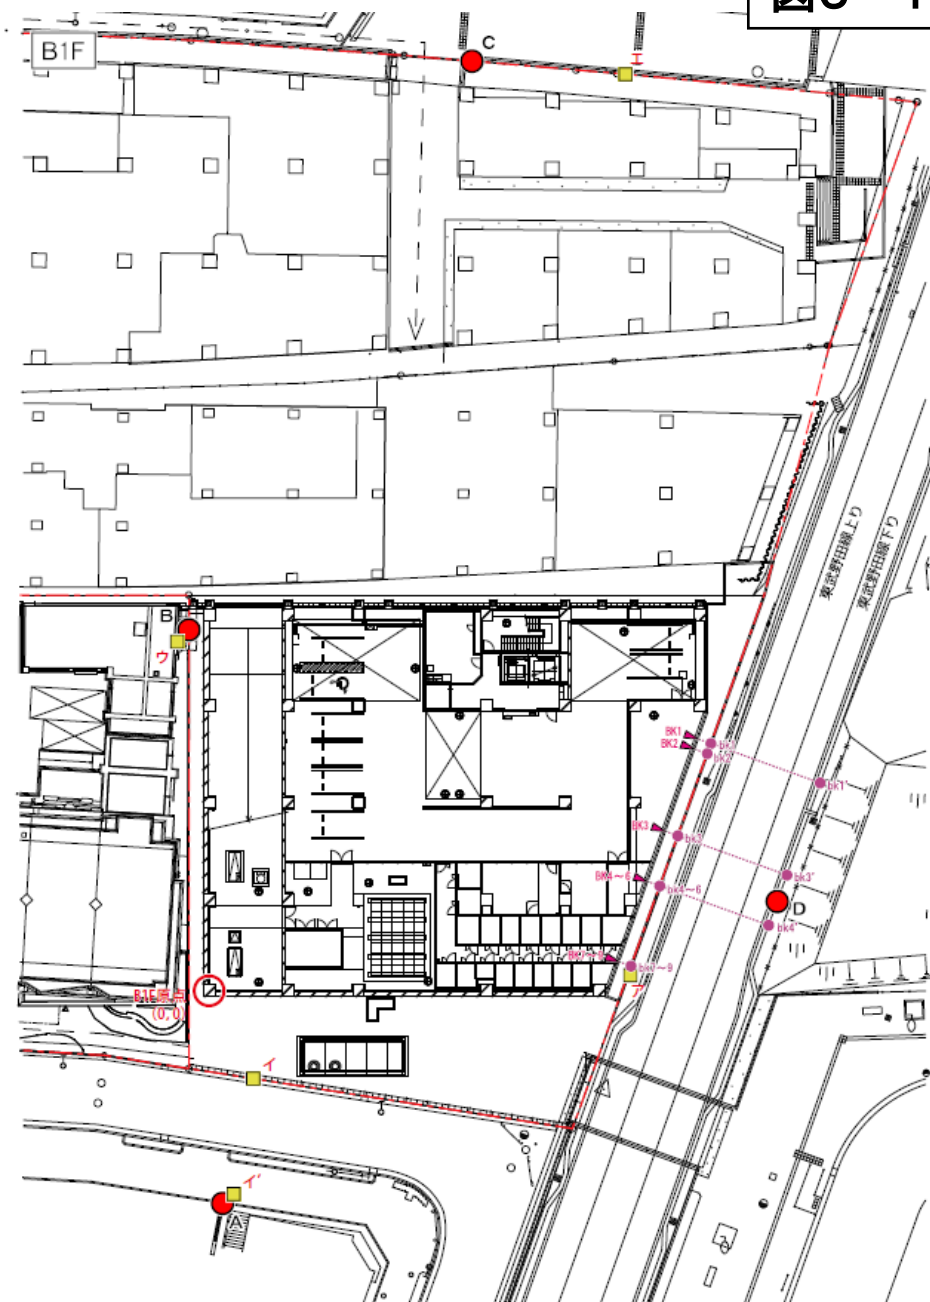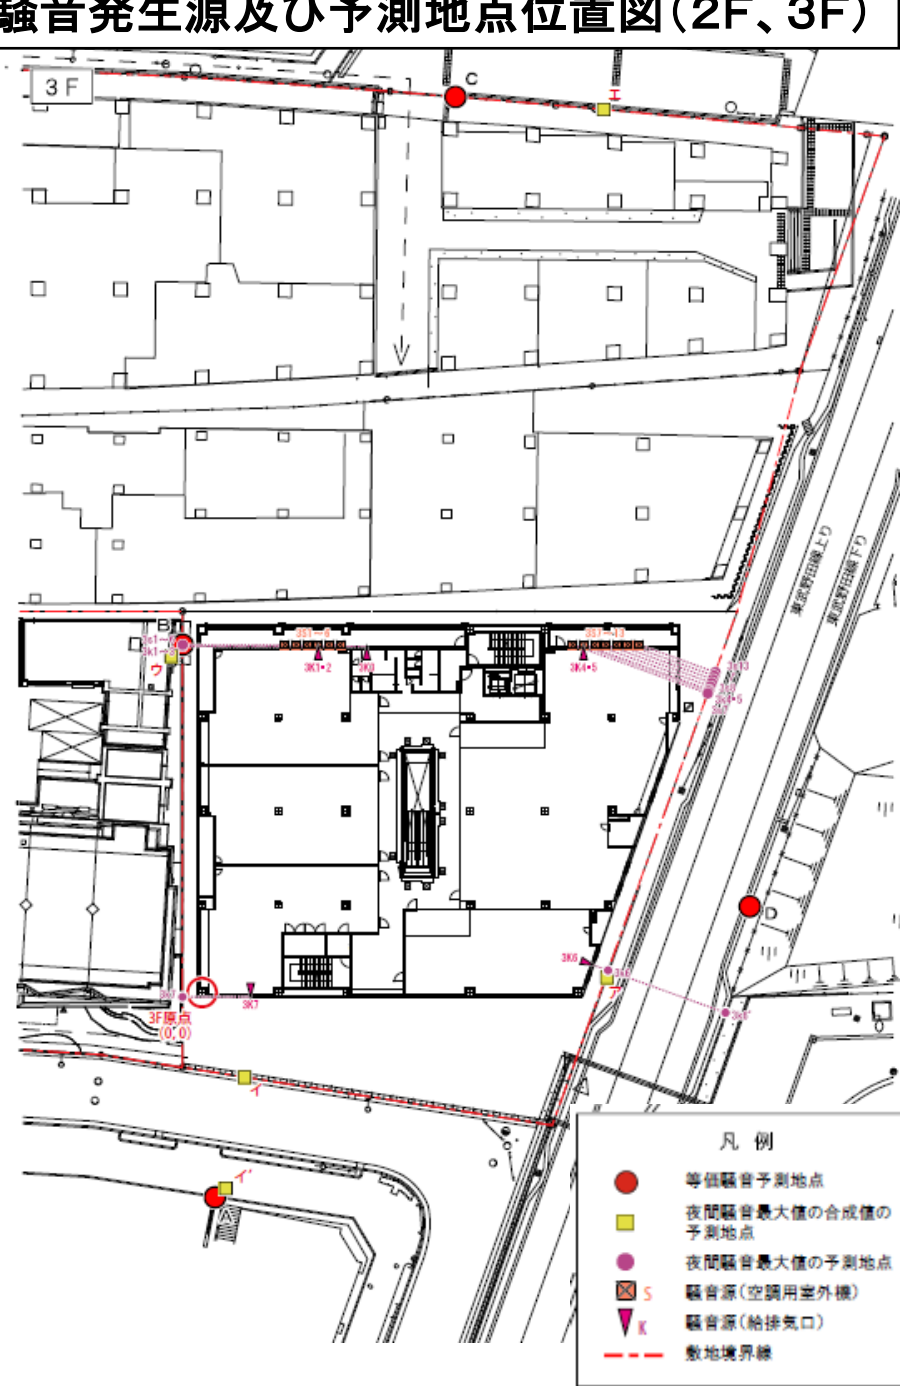



- 凡 例
- 等価騒音予測地点
 - 夜間騒音最大値の合成値の予測地点
 - 夜間騒音最大値の予測地点
 - ▼ K 騒音源(給排気口)
 - A 騒音源(車両走行音)
 - - - 敷地境界線

図5-2 騒音発生源及び予測地点位置図(2F、3F)

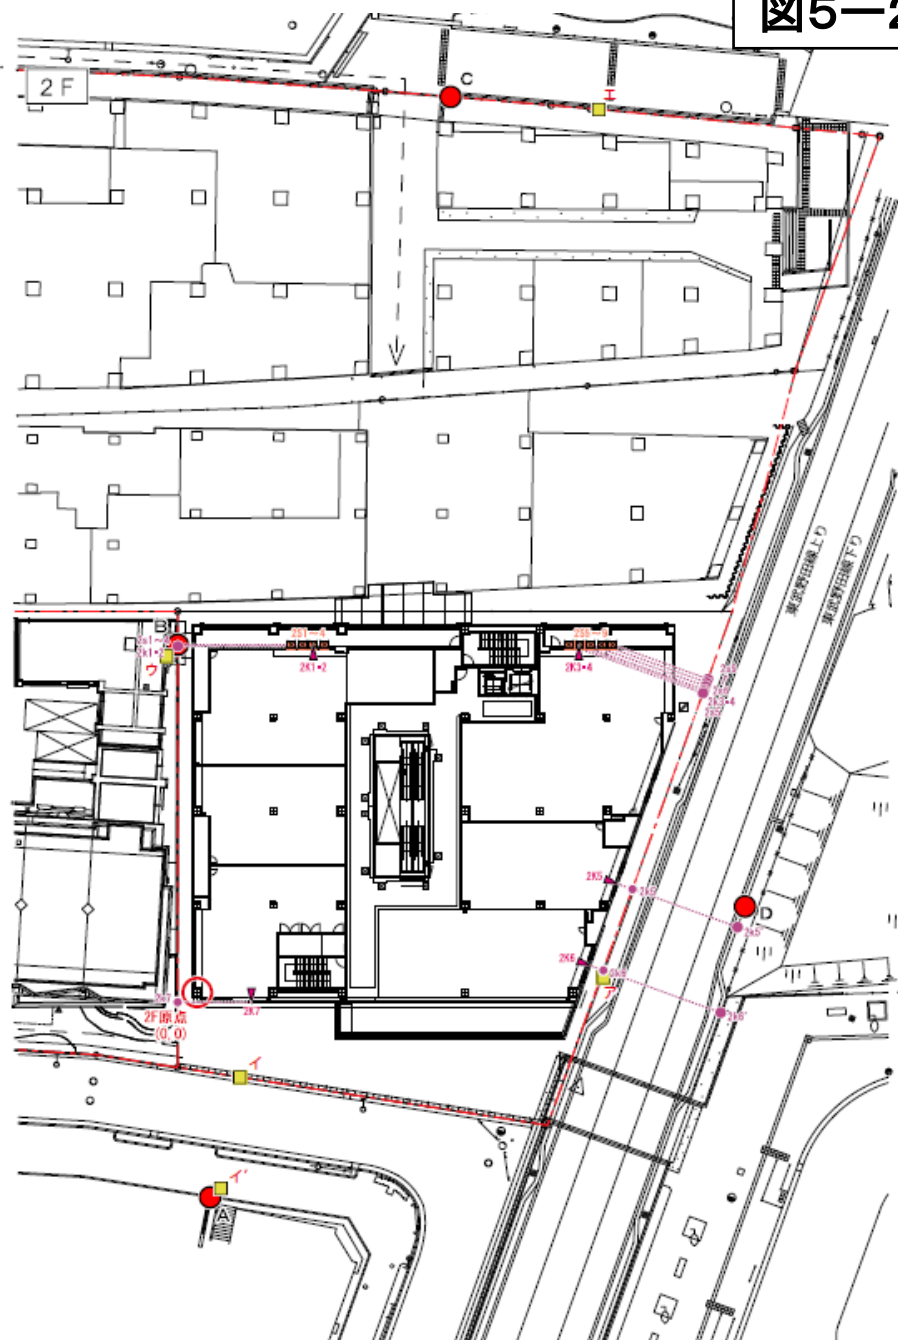

- 凡 例
- 等価騒音予測地点
 - 夜間騒音最大値の合成値の予測地点
 - 夜間騒音最大値の予測地点
 - S 騒音源(空調用室外機)
 - ▼ K 騒音源(給排気口)
 - - - 敷地境界線

図5—3 騒音発生源及び予測地点位置図(4F、RF)

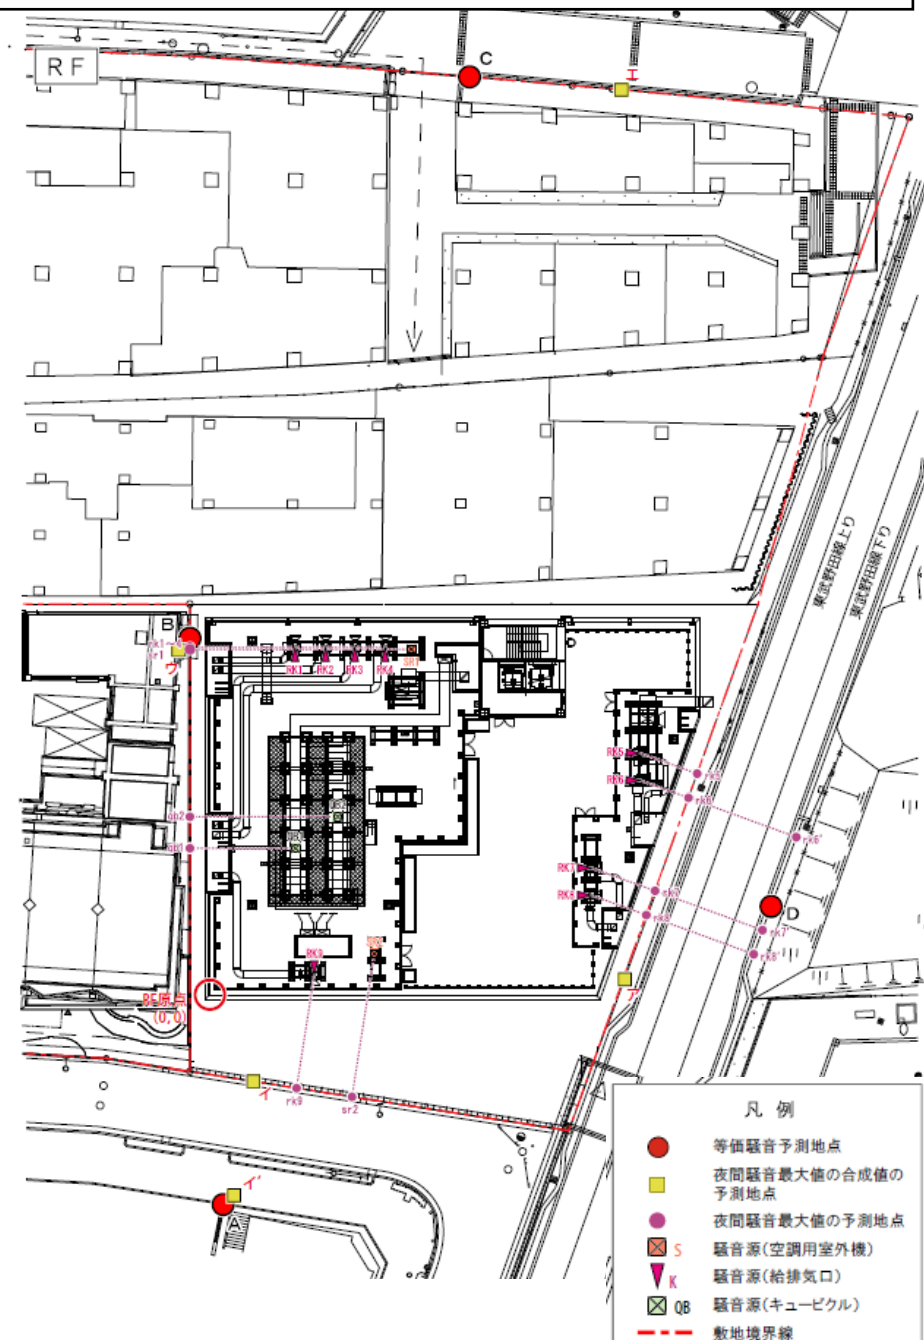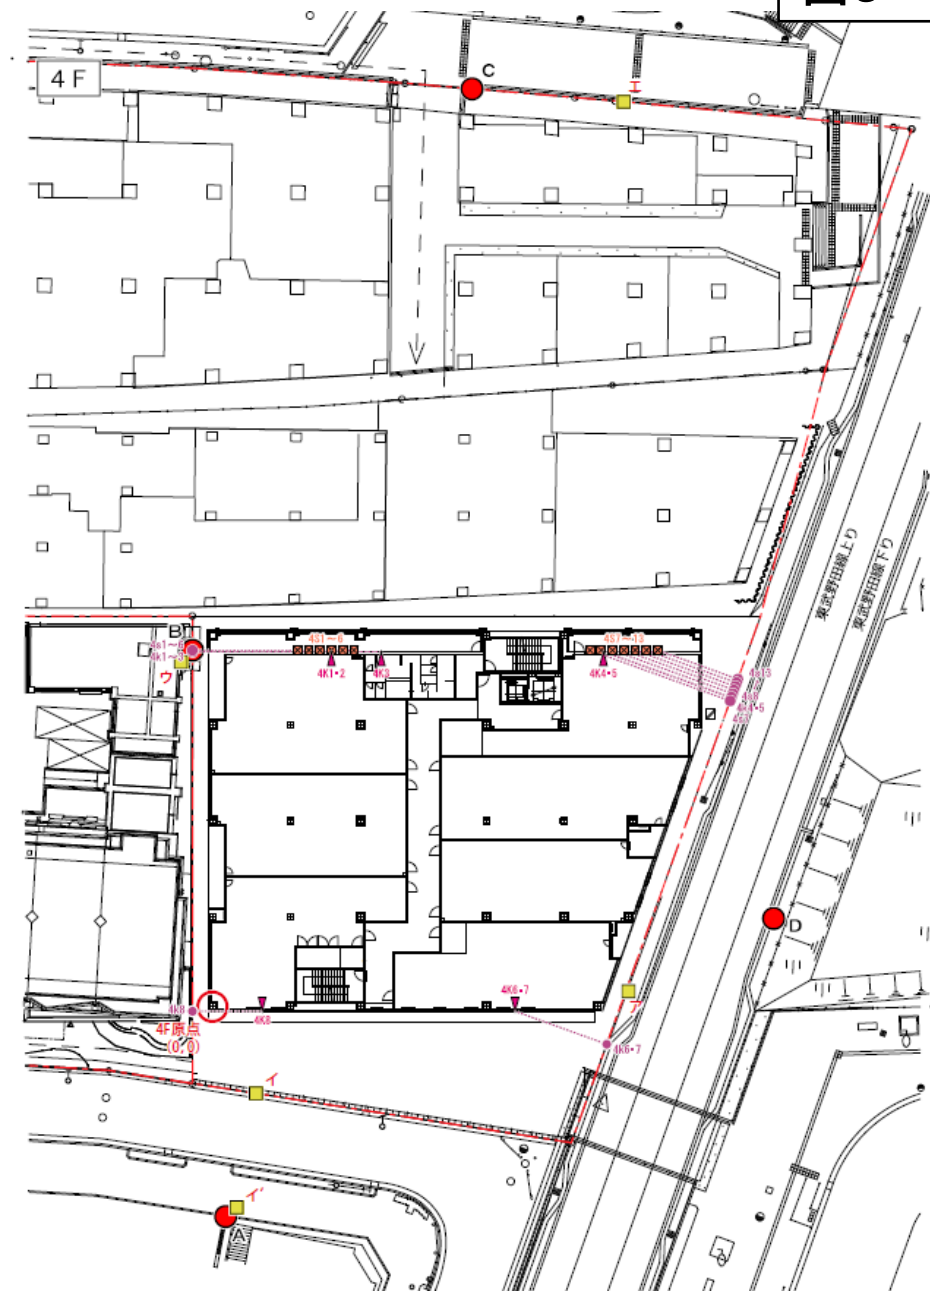

凡 例

- 等価騒音予測地点
- 夜間騒音最大値の合成値の予測地点
- 夜間騒音最大値の予測地点
- S 騒音源(空調室外機)
- ▽ K 騒音源(給排気口)
- Q8 騒音源(キュービクル)
- - - 敷地境界線

图5-4 予測地点位置図

