

表 題 部 (土地の表示)		調製	平成14年6月19日	不動産番号	0423000422443
地図番号	余白	筆界特定	余白		
所 在	印西市武西字南崎				余白
① 地 番	② 地 目	③ 地 積	m ²	原因及びその日付〔登記の日付〕	
542番	田	396		余白	
余白	余白	余白		昭和63年法務省令第37号附則第2条第2項の規定により移記 平成14年6月19日	
余白	余白	406		③錯誤 〔平成29年3月24日〕	

権 利 部 (甲 区) (所有権に関する事項)			
順位番号	登 記 の 目 的	受付年月日・受付番号	権 利 者 そ の 他 の 事 項
1	所有権移転	昭和45年12月7日 第11735号	原因 昭和45年1月23日買収 所有者 千葉県 順位4番の登記を移記
	余白	余白	昭和63年法務省令第37号附則第2条第2項の規定により移記 平成14年6月19日



これは登記記録に記録されている事項の全部を証明した書面である。ただし、登記記録の乙区に記録されている事項はない。

令和8年6月8日

千葉地方法務局成田出張所

登記官

橋 本 隆



* 「登記の目的」欄に「相続人申告」と記載されている登記は、所有権の登記名義人(所有者)の相続人からの申出に基づき、登記官が職権で、申出があった相続人の住所・氏名等を付記したものであり、権利関係を公示するものではない。

* 下線のあるものは抹消事項であることを示す。

整理番号 D21288 (1/3)


1/1



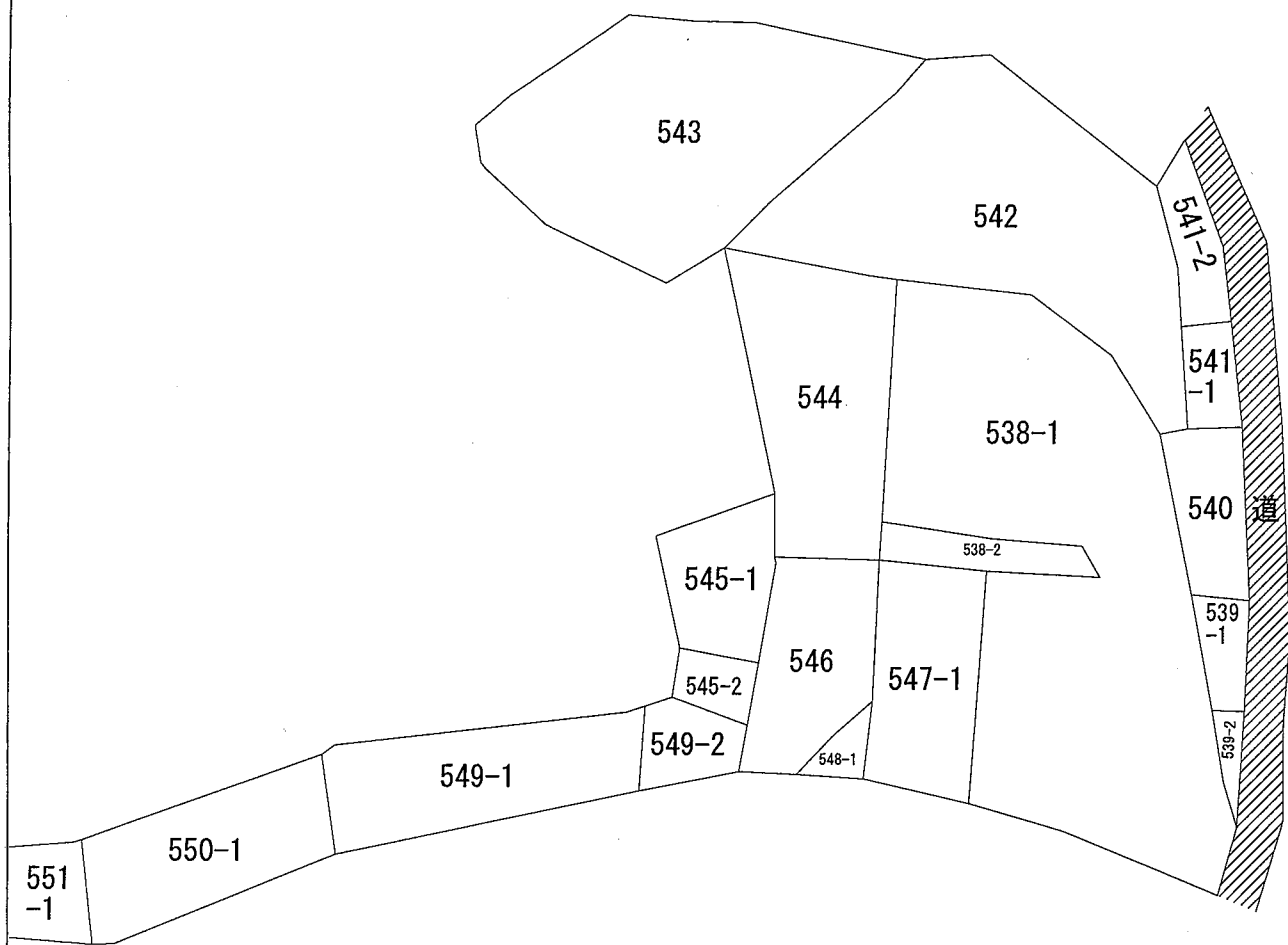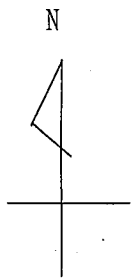

(注) 地図に準ずる図面は、土地の区画を明確にした不動産登記法所定の地図が備え付けられるまでの間、これに代わるものとして備え付けられている図面で、土地の位置及び形状の概略を記載した図面です。

(注) 斜線を施した部分は、閉鎖された部分です。

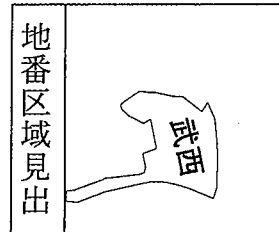


請求部	所在	印西市武西字南崎				地番	542番			
出力縮	1/600	精度区分		座標系番号又は記号		分類	地図に準ずる図面		種類	旧土地台帳附属地図
作成年月日					備付年月日(原図)			補記事項		

これは地図に準ずる図面に記録されている内容を証明した書面である。

令和8年6月8日
千葉地方法務局成田出張所
登記官

請求番号：26-1
(1/1)

橋本隆

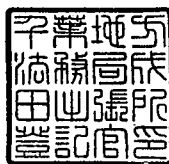

公用

登記年月日：平成29年3月24日

これは図面に記録されている内容を証明した書面である。
令和8年6月8日
千葉地方方法務局成田出張所

登記官

橋本隆




地番	542	地積測量図
土地の所在	印西市武西字南崎	

座標求積表

地番	542		
測点	Xn	Yn	(Xn+1 - Xn-1) Yn
K104	-24078.951	24363.065	-117356.884105
G106-1	-24085.711	24356.412	-308888.016984
KP29-1	-24091.633	24346.243	-185786.180333
G123	-24093.342	24357.432	-103153.724520
G108	-24095.868	24366.015	-238031.600535
G117-1	-24103.111	24371.857	-269114.044994
G119-1	-24106.910	24374.074	-229896.265968
KP27	-24112.543	24375.348	-135453.808836
KP26	-24112.467	24377.634	326879.694306
G90-1	-24099.134	24378.197	446535.434449
KP25-1	-24094.150	24377.671	172277.000957
KP20	-24092.067	24379.649	230168.266209
K101	-24084.709	24372.803	272317.327919
KP22	-24080.894	24368.763	140315.337354
		倍面積	812.534919
		面積	406.2674595
		地積	406.26 m ²

基本三角点等座標一覧表

点名	X座標	Y座標	備考
16KT9	-24096.383	24386.128	基準点
16KT10	-24142.740	24381.696	基準点

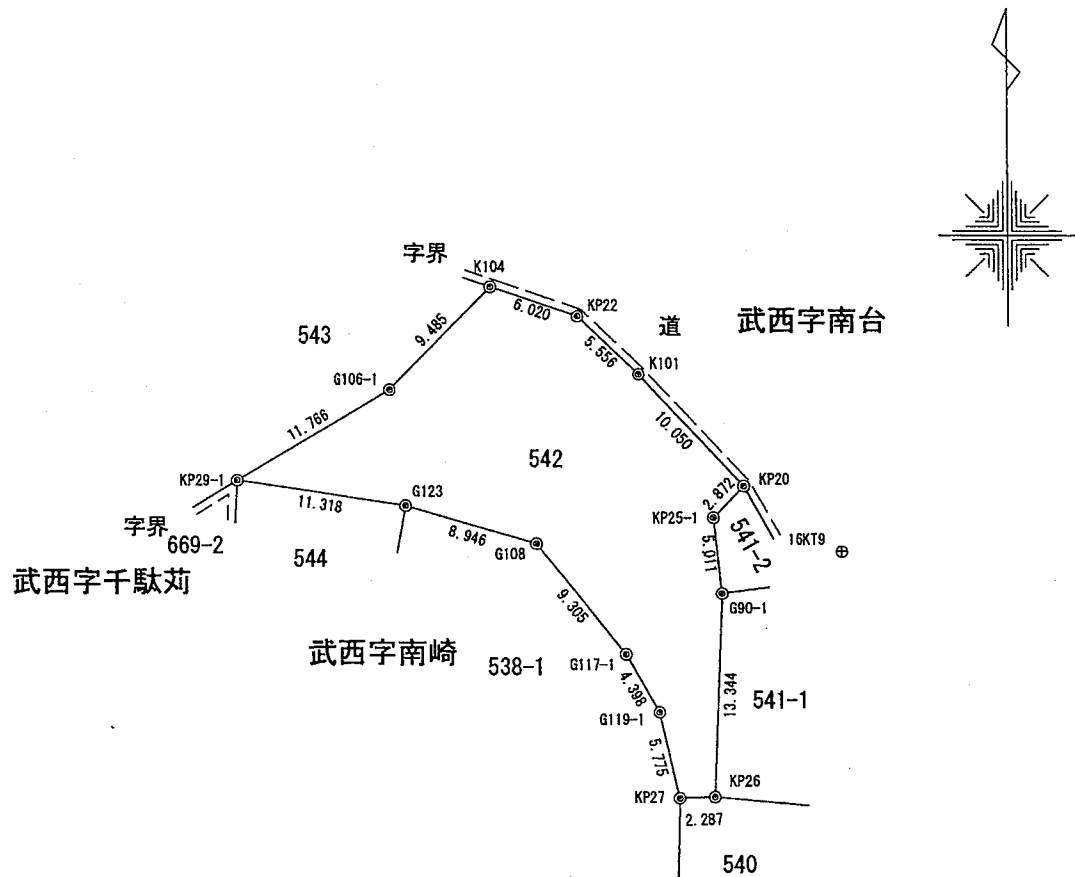

境界点	境界標の種類
⊠	石杭
●	コンクリート杭
◇	金属標
田	プラスチック杭
⊙	鉄
●	木杭・計算点
○	刻み印
⊕	基準点

縮尺係数	0.999907
測地系	世界測地系(2011)
座標系	IX系
測量年月日	平成29年1月23日
座標値は管理者により再測量・パラメータ変換・改算	

作成者	公益社団法人 千葉県公共職託登記土地家屋調査士協会社員 千葉県印西市木下東三丁目2番地10 土地家屋調査士 川上 繁 (平成 29 年 3 月 3 日作成)	申請人	千葉県 千葉県企業土地管理局 局長 加藤岡 正	縮尺	1/500
-----	---	-----	----------------------------	----	-------