


千葉港港湾計画図

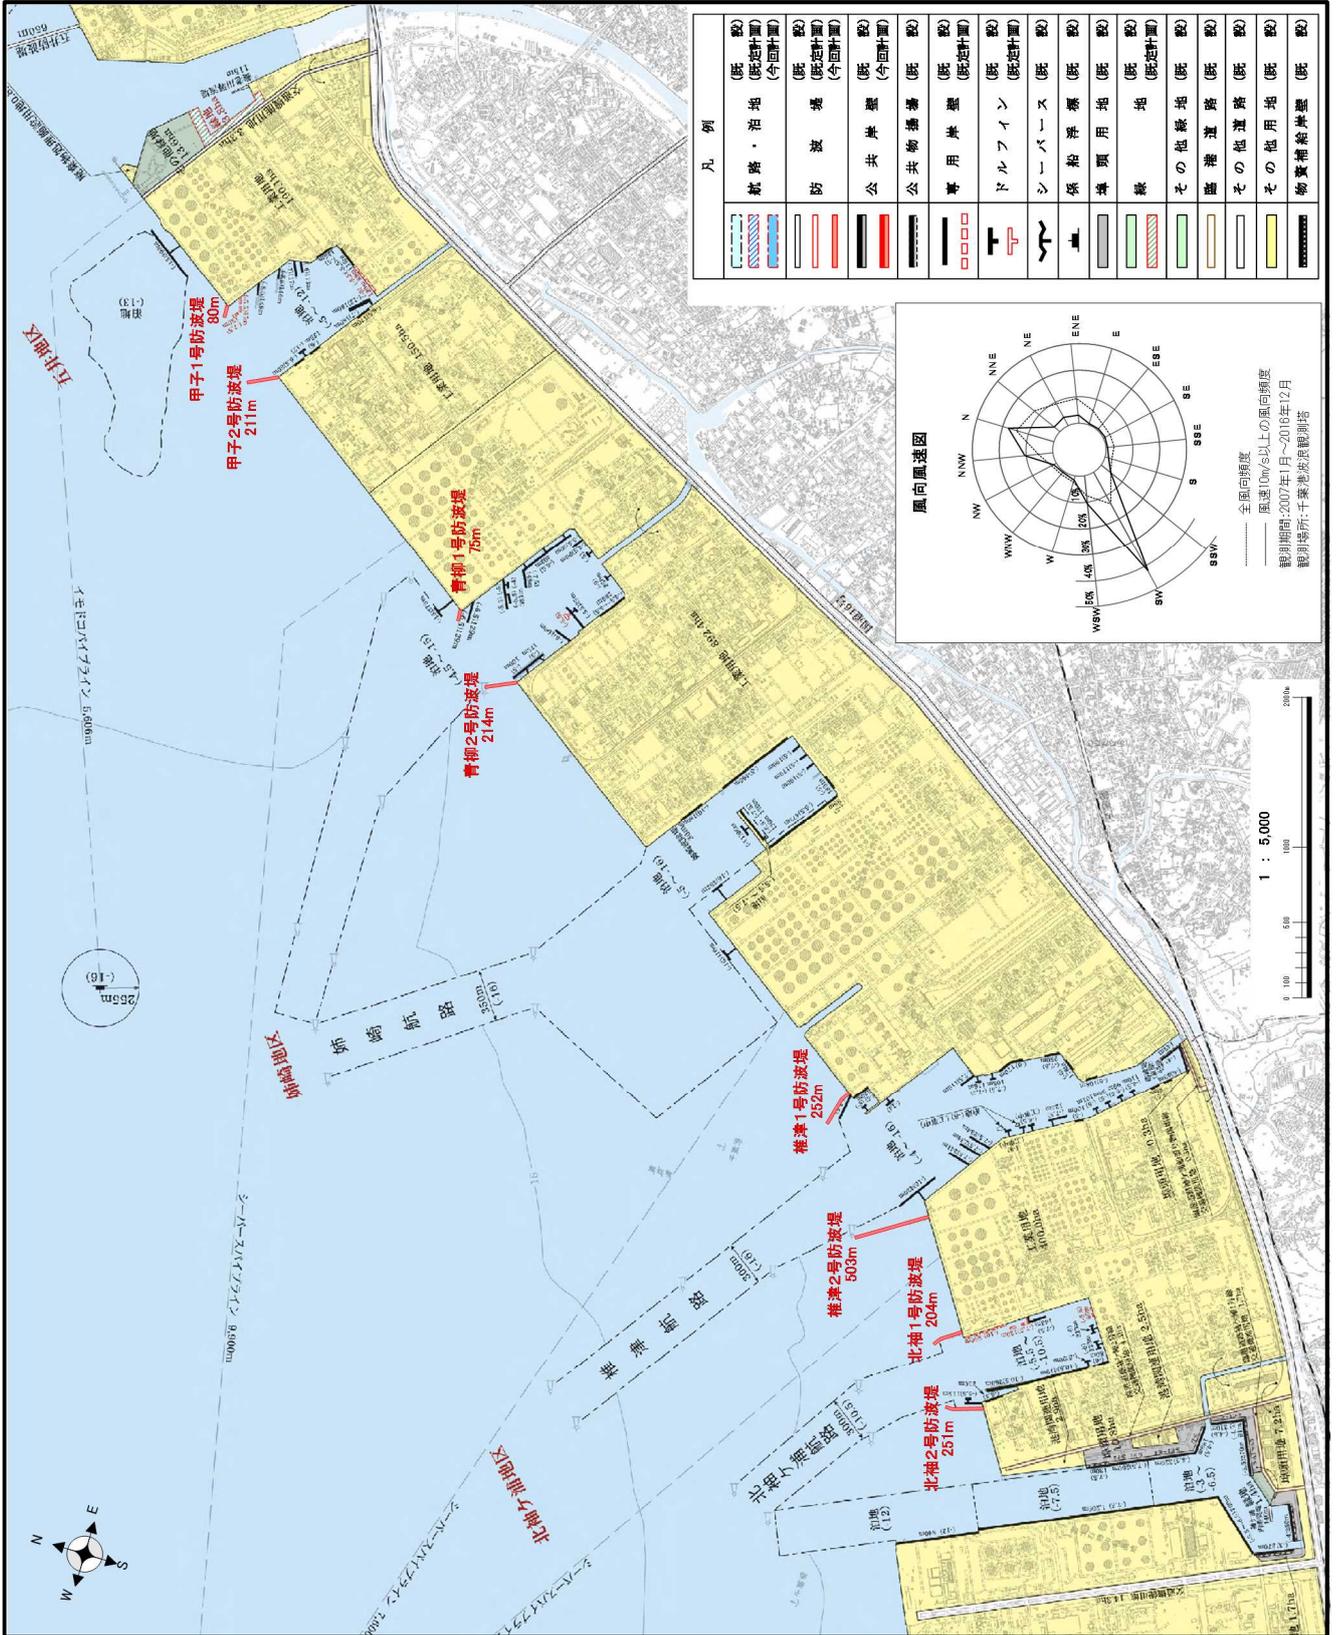

凡例

	航路・泊地 (既設)
	(既設計画)
	(今回計画)
	防波堤 (既設)
	(既設計画)
	(今回計画)
	公共岸壁 (既設)
	(既設計画)
	(今回計画)
	公共物揚子 (既設)
	(既設計画)
	(今回計画)
	専用岸壁 (既設)
	(既設計画)
	(今回計画)
	ドック (既設)
	(既設計画)
	(今回計画)
	船舶浮橋 (既設)
	(既設計画)
	(今回計画)
	埠頭用地 (既設)
	(既設計画)
	(今回計画)
	緑地 (既設)
	(既設計画)
	(今回計画)
	その他緑地 (既設)
	(既設計画)
	(今回計画)
	護港道路 (既設)
	(既設計画)
	(今回計画)
	その他道路 (既設)
	(既設計画)
	(今回計画)
	物置補給岸壁 (既設)
	(既設計画)
	(今回計画)

