係留施設配置平面図

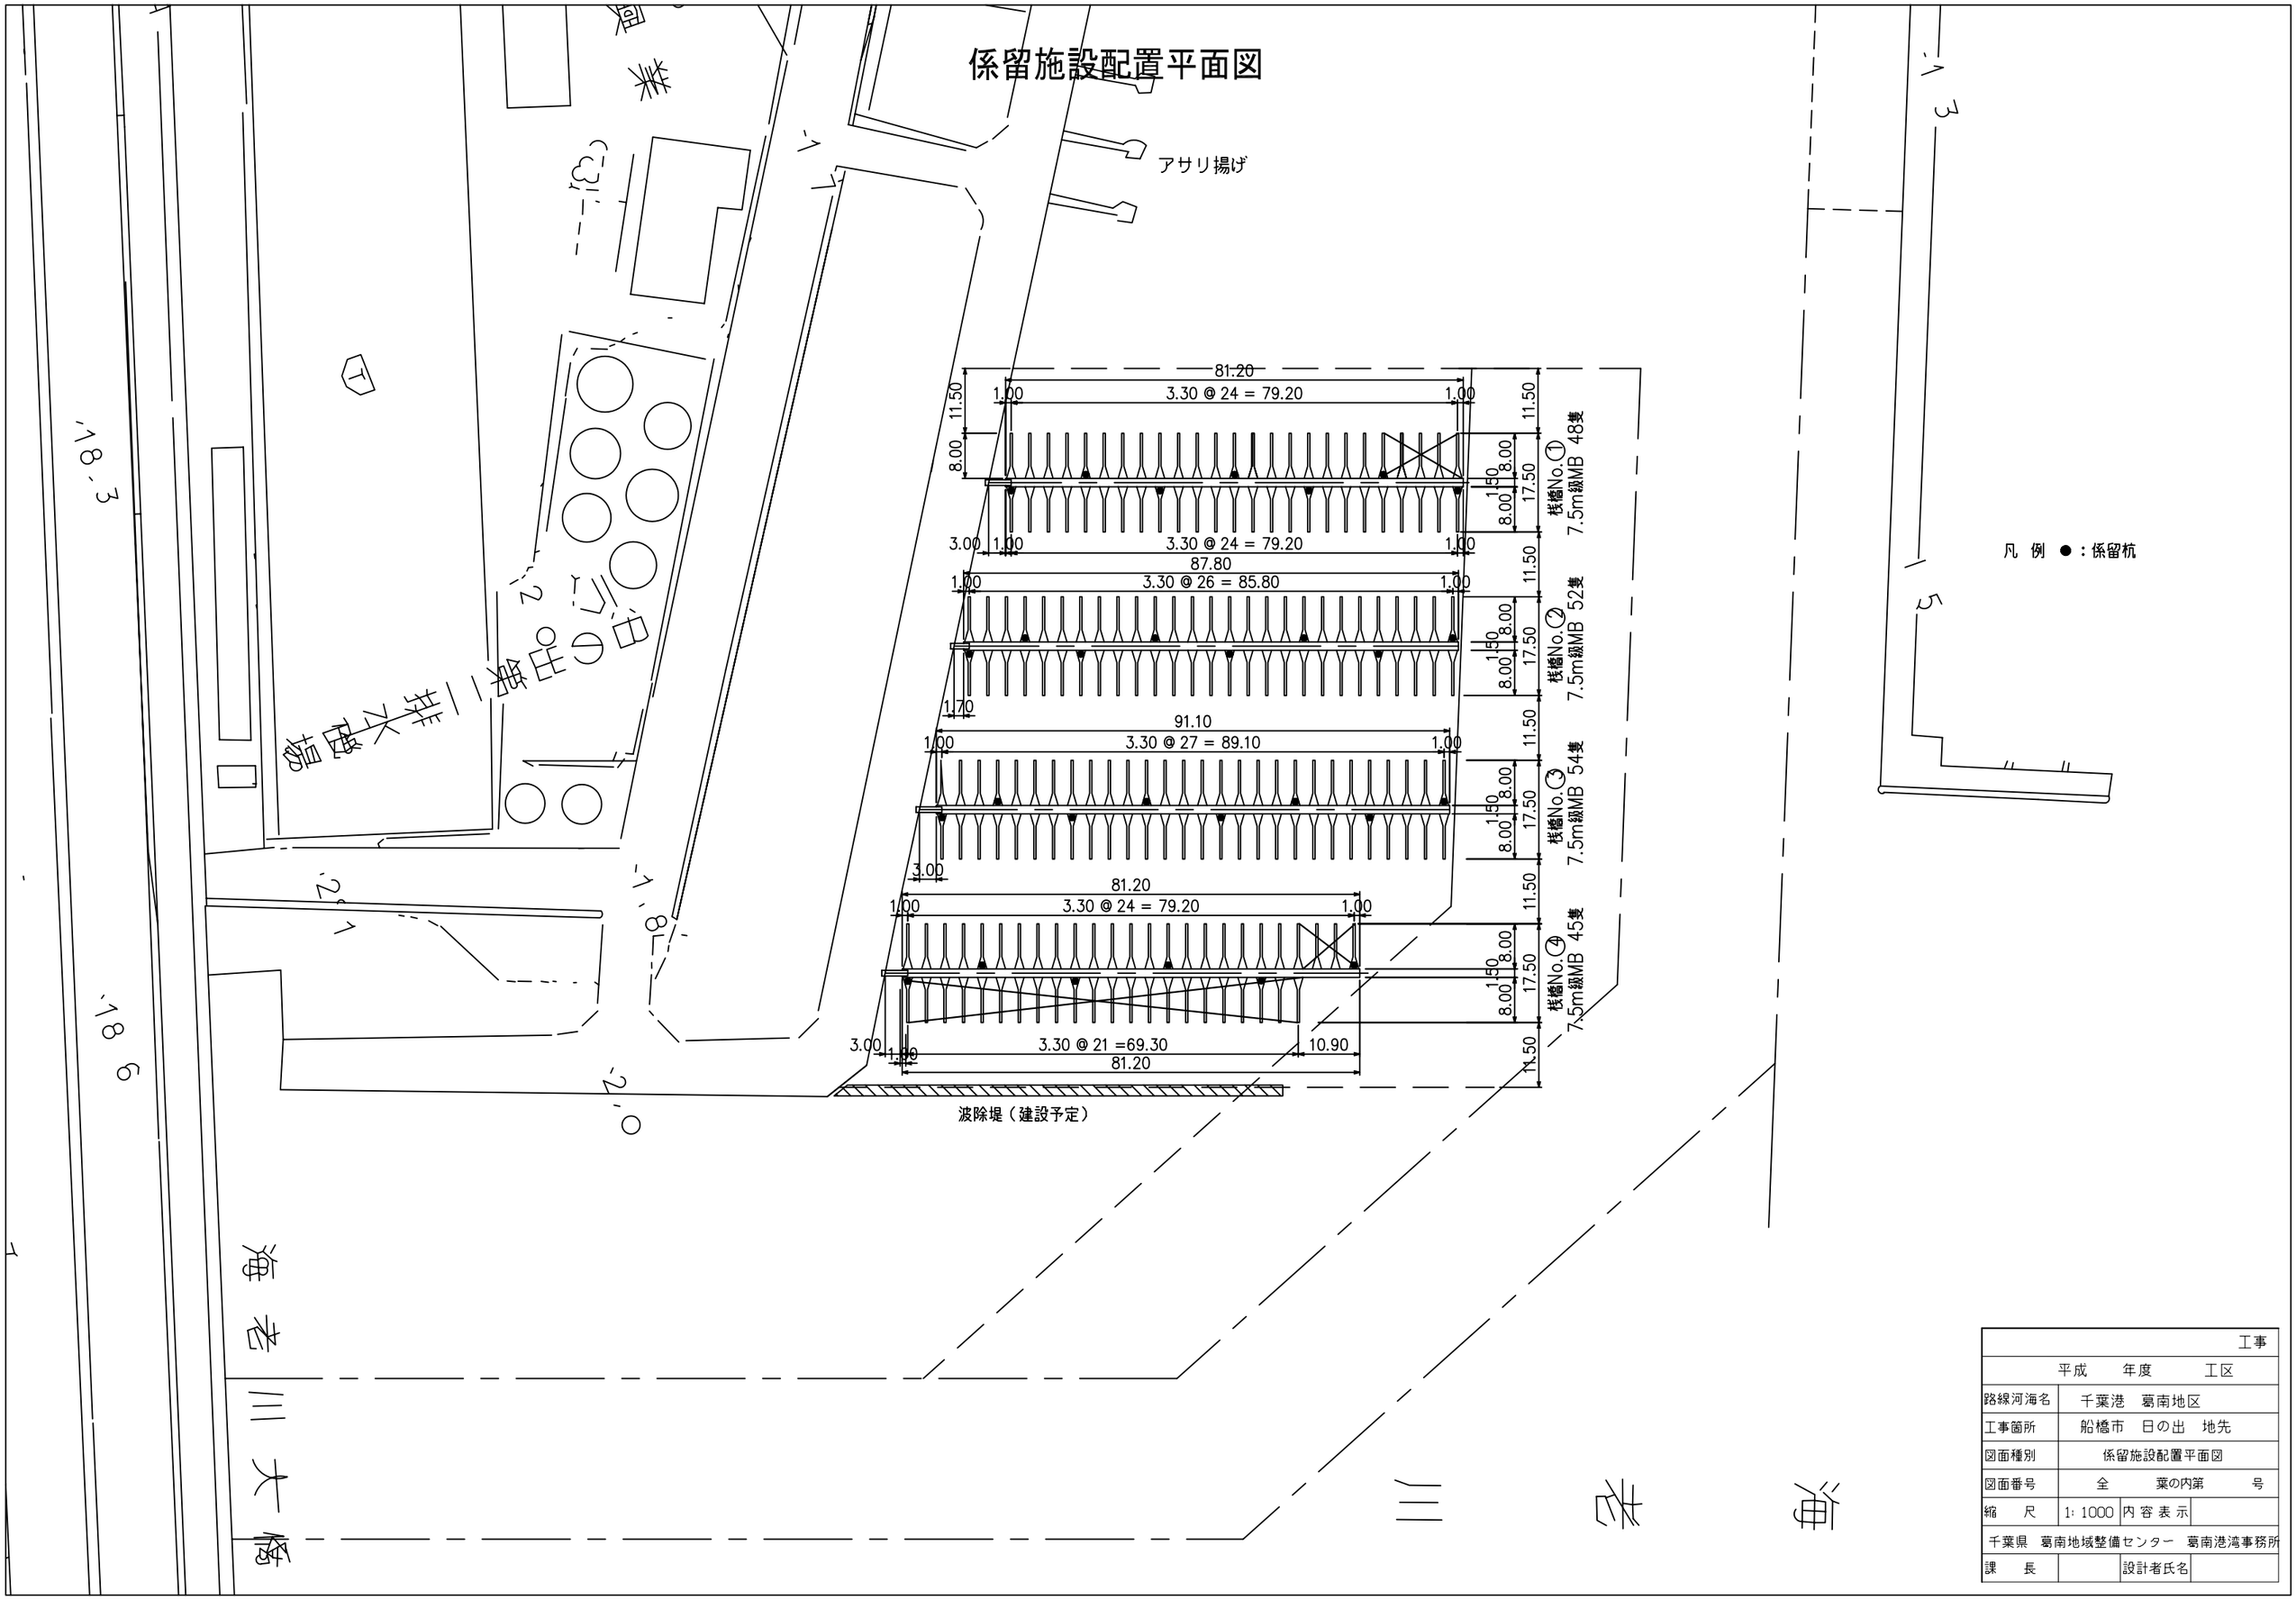

			工事
	平成　年度		工区
路線河海名	千葉港　葛南地区		
工事箇所	船橋市　日の出　地先		
図面種別	係留施設配置平面図		
図面番号	全　葉の内第　号		
縮　尺	1：1000	内容表示	
千葉県　葛南地域整備センター　葛南港湾事務所			
課　長		設計者氏名	