


## 2号浮栈橋構造図 (標準部)


### 浮棧橋平面圖

S=1:100

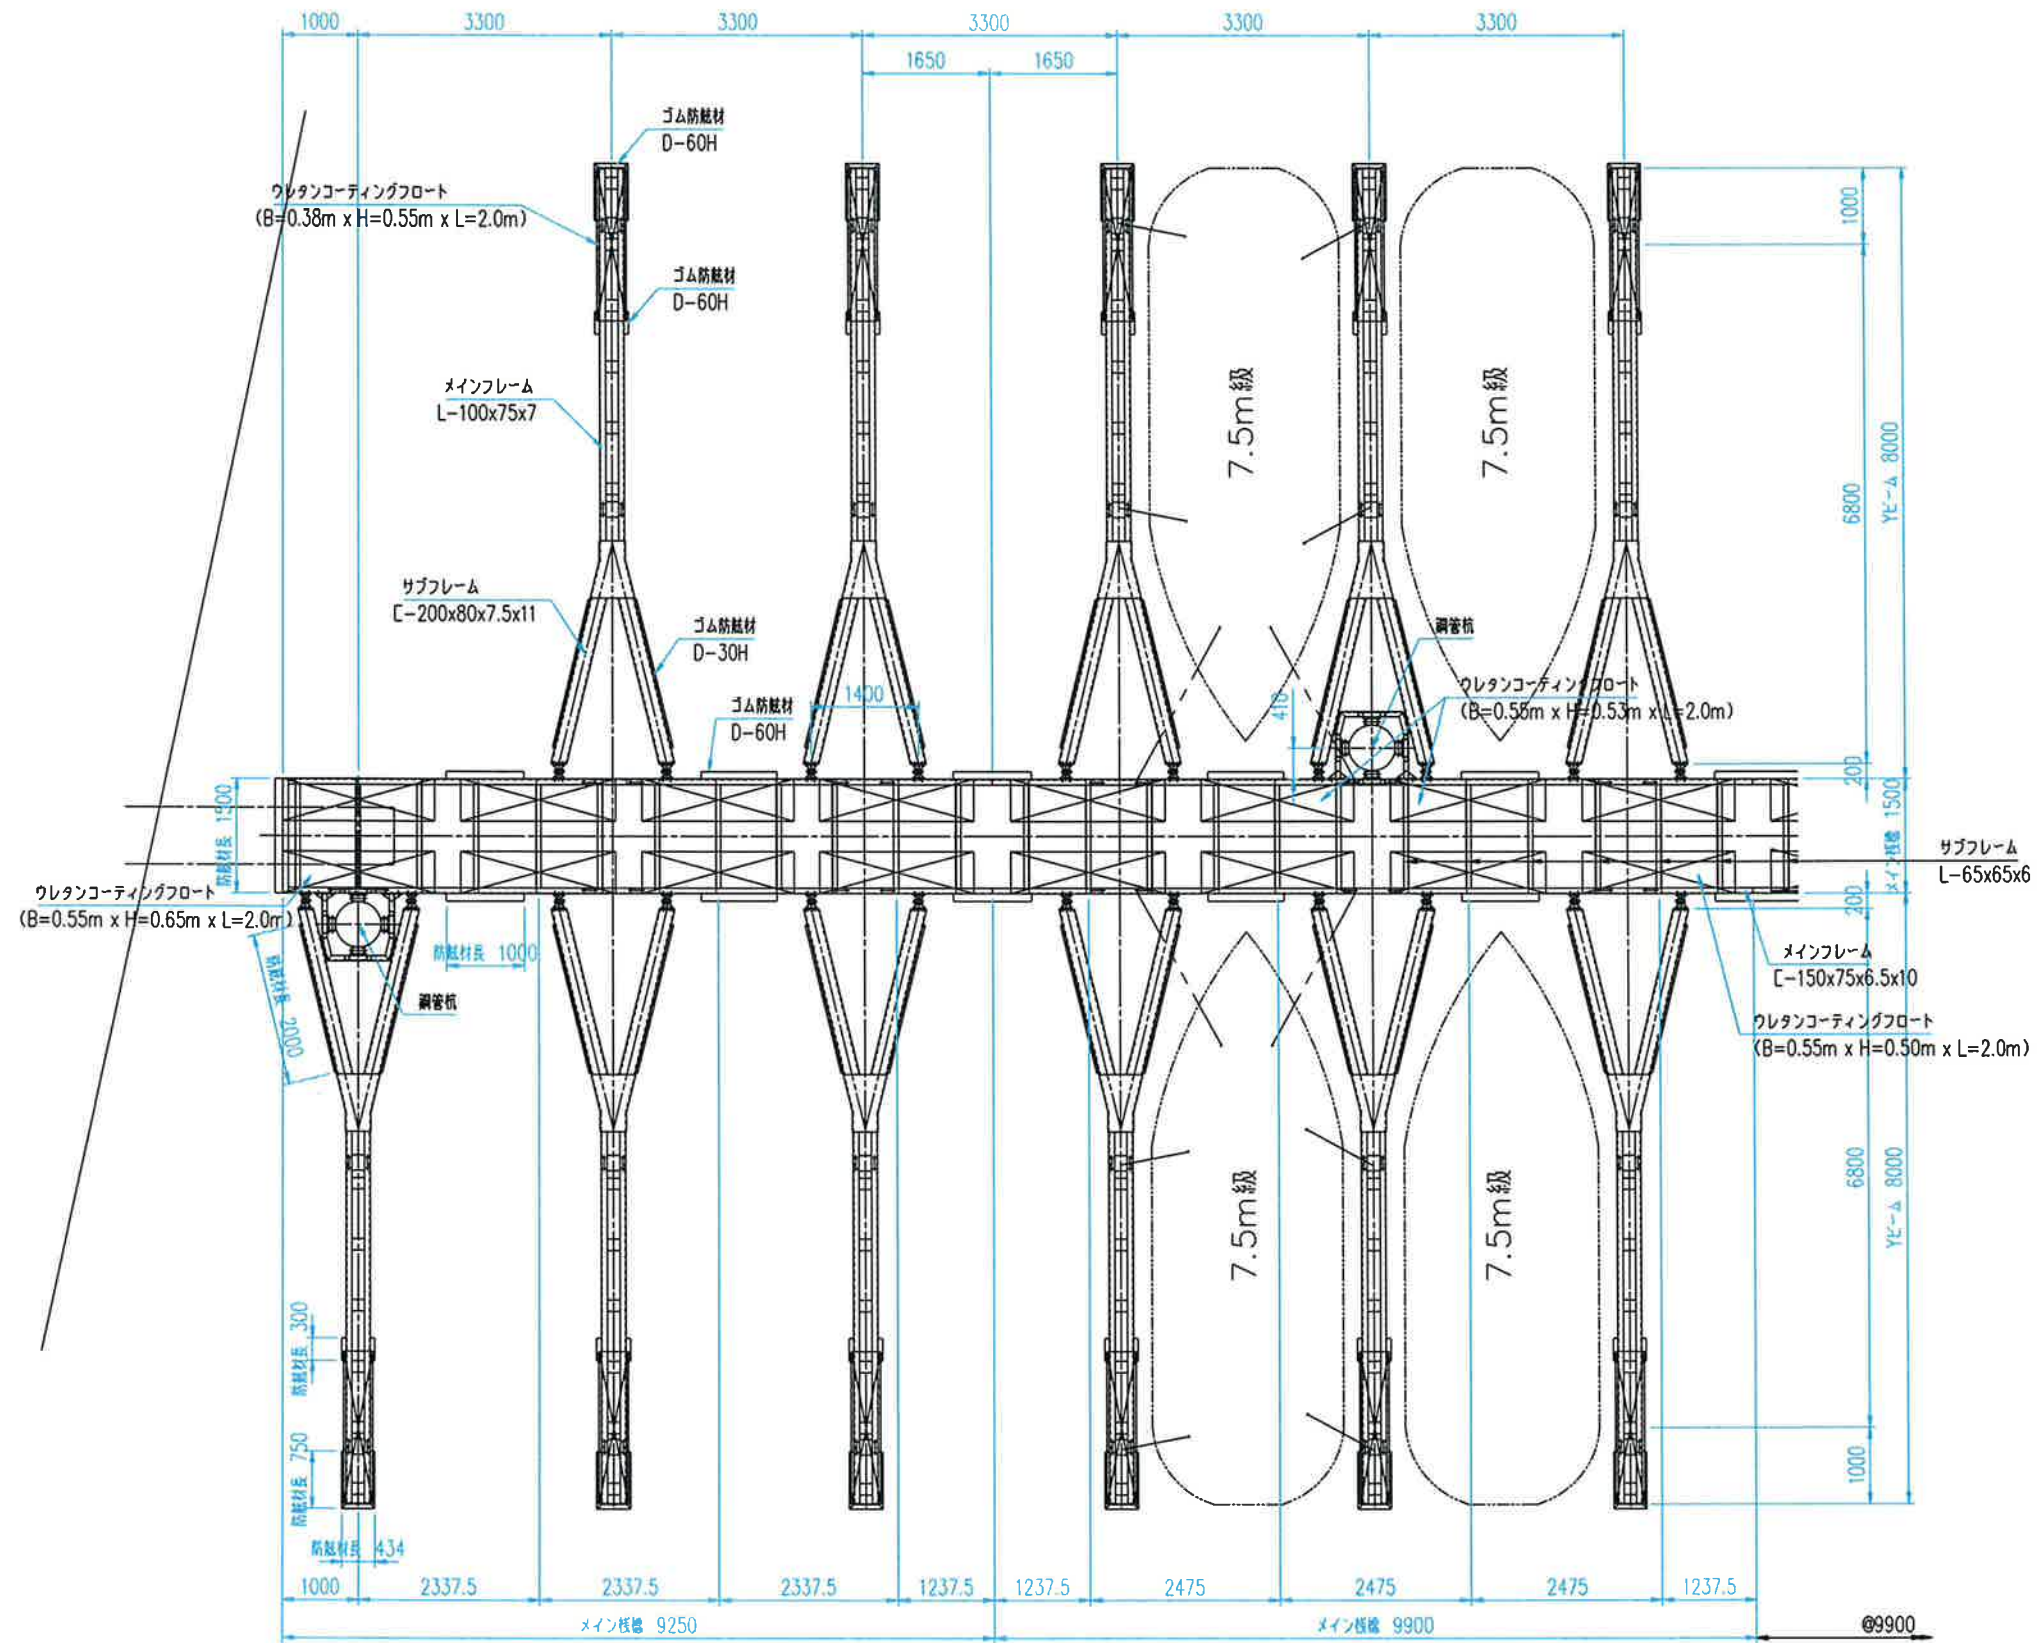

主栈橋標準断面図


S=1:30

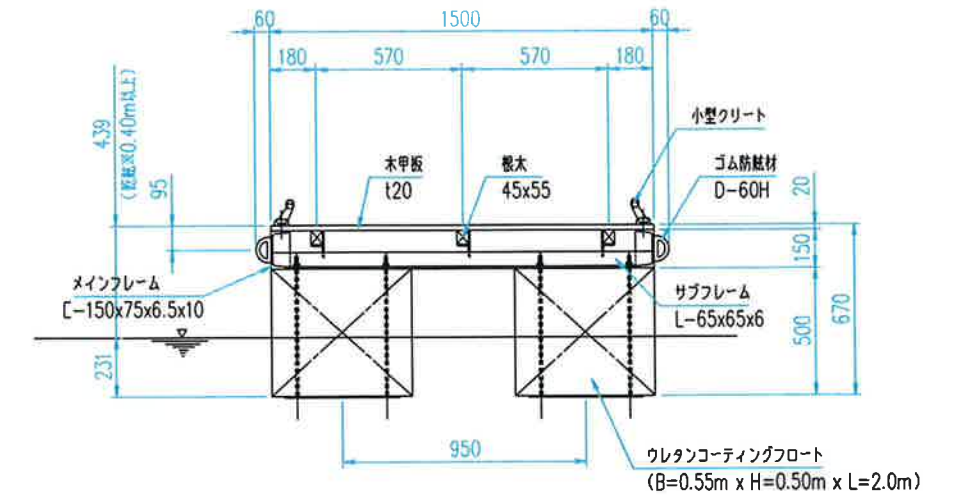

|        |                                            |
|--------|--------------------------------------------|
| フレーム   | 溶融亜鉛メッキ                                    |
| メッキ付着量 | 550g/m <sup>2</sup> 以上 JIS H8641 2種 HDZ-55 |

Yビーム標準断面図

S=1:20

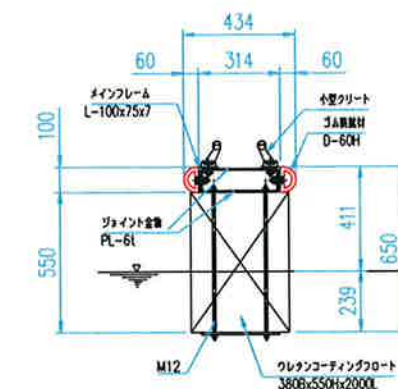

|        |                                          |
|--------|------------------------------------------|
| フレーム   | 溶融アルミニウムメッキ                              |
| メッキ付着量 | 120g/m <sup>2</sup> 以上 JIS H8642 2種 HDZ2 |