

## 滑走路の具体的な位置

別図 1


- C滑走路は、B滑走路の南側に、3,500mの滑走路を以下の配置で整備する。
- B滑走路は、既存のB滑走路を北側に1,000m延伸し、3,500mの滑走路を整備する。
- なお、計画していた横風用滑走路は整備を取り止める。



# 公共用飛行場周辺における航空機騒音による障害の防止等に関する法律（騒防法）


## 第1種区域

別図2

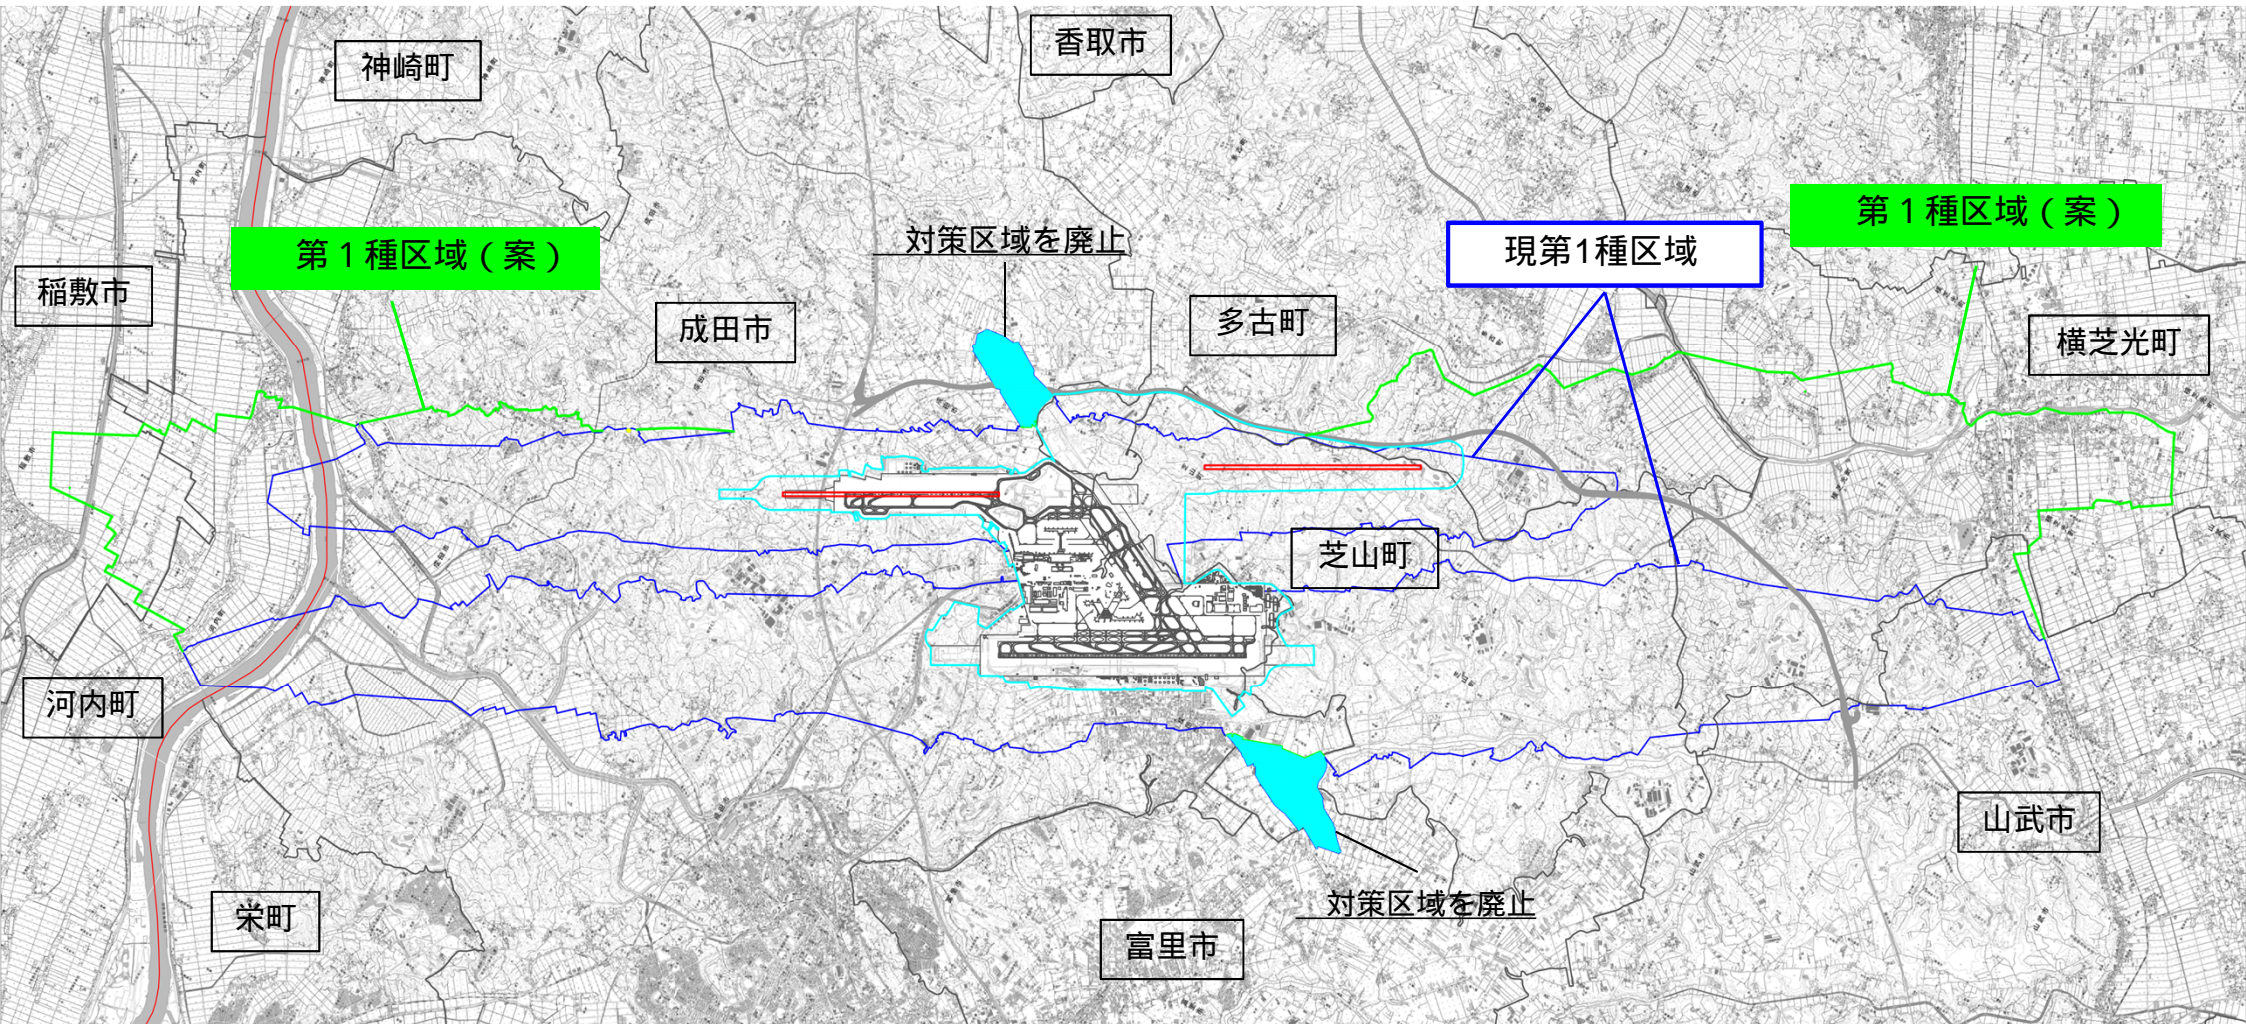



特定空港周辺航空機騒音対策特別措置法（騒特法）

航空機騒音障害防止地区及び航空機騒音障害防止特別地区とすべき地域

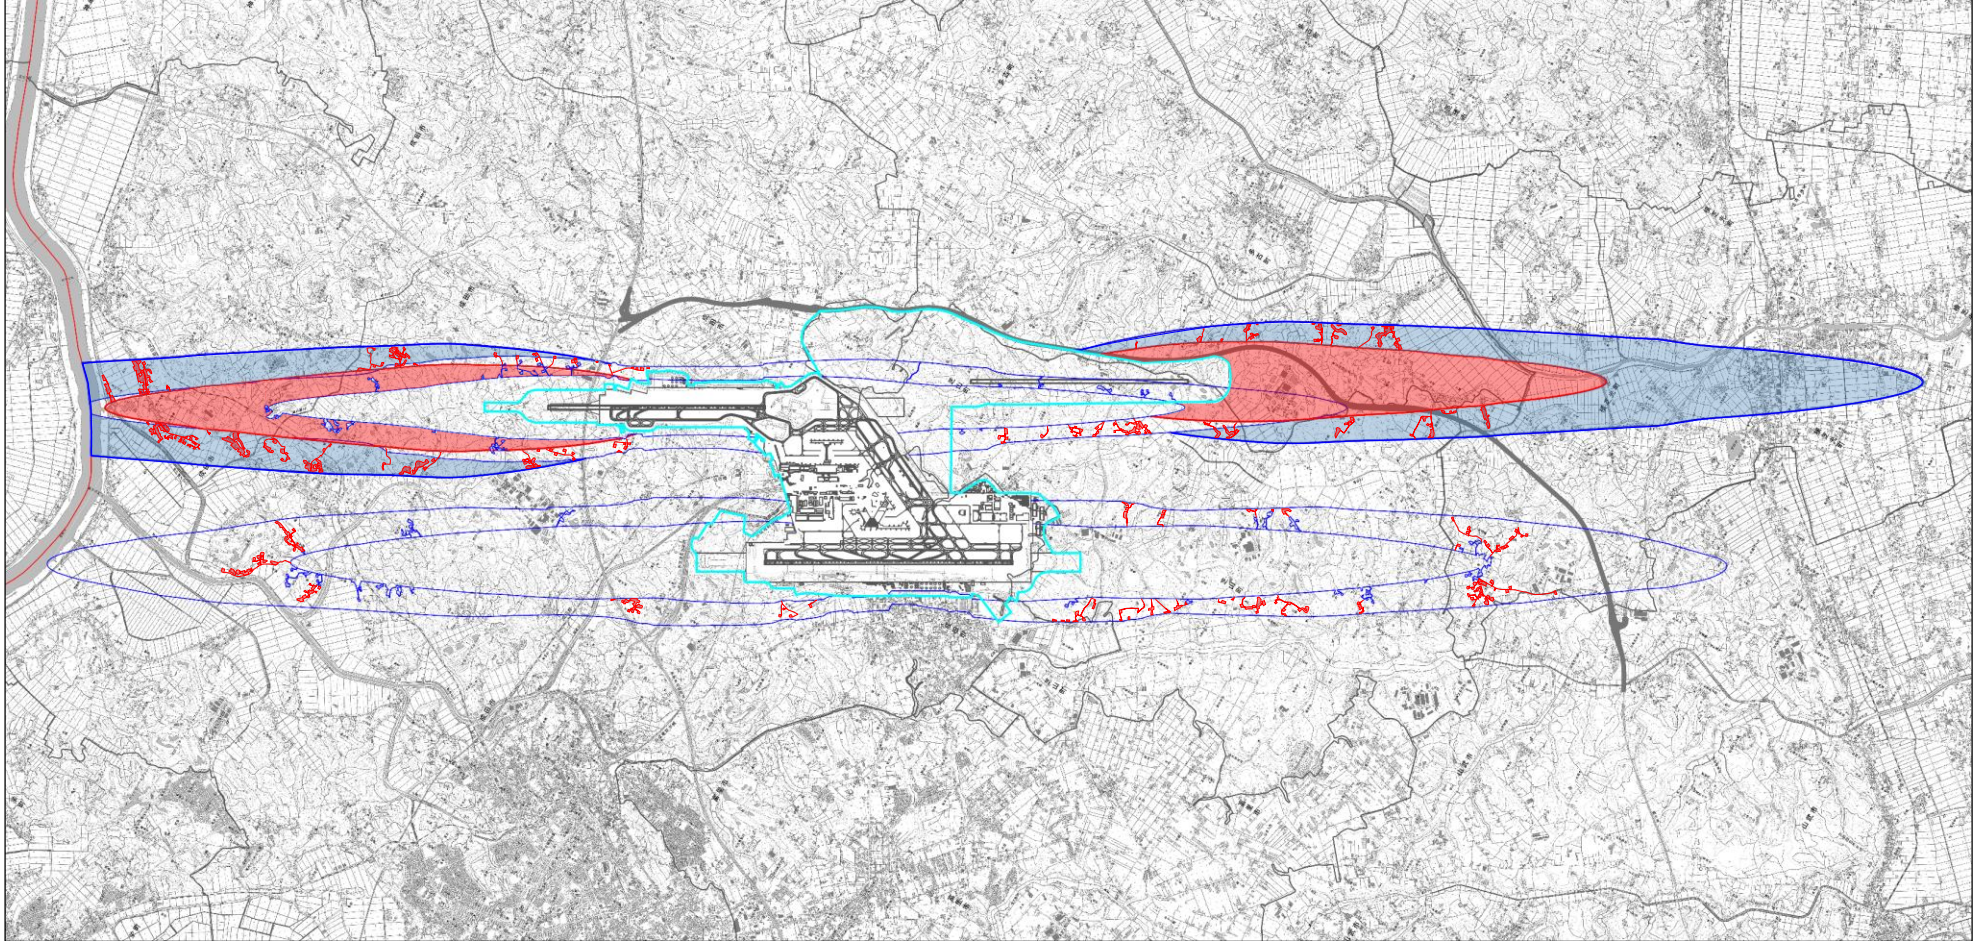

凡例

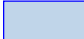-  航空機騒音障害防止地区とすべき地域
-  航空機騒音障害防止特別地区とすべき地域