



1階平面図 1:100

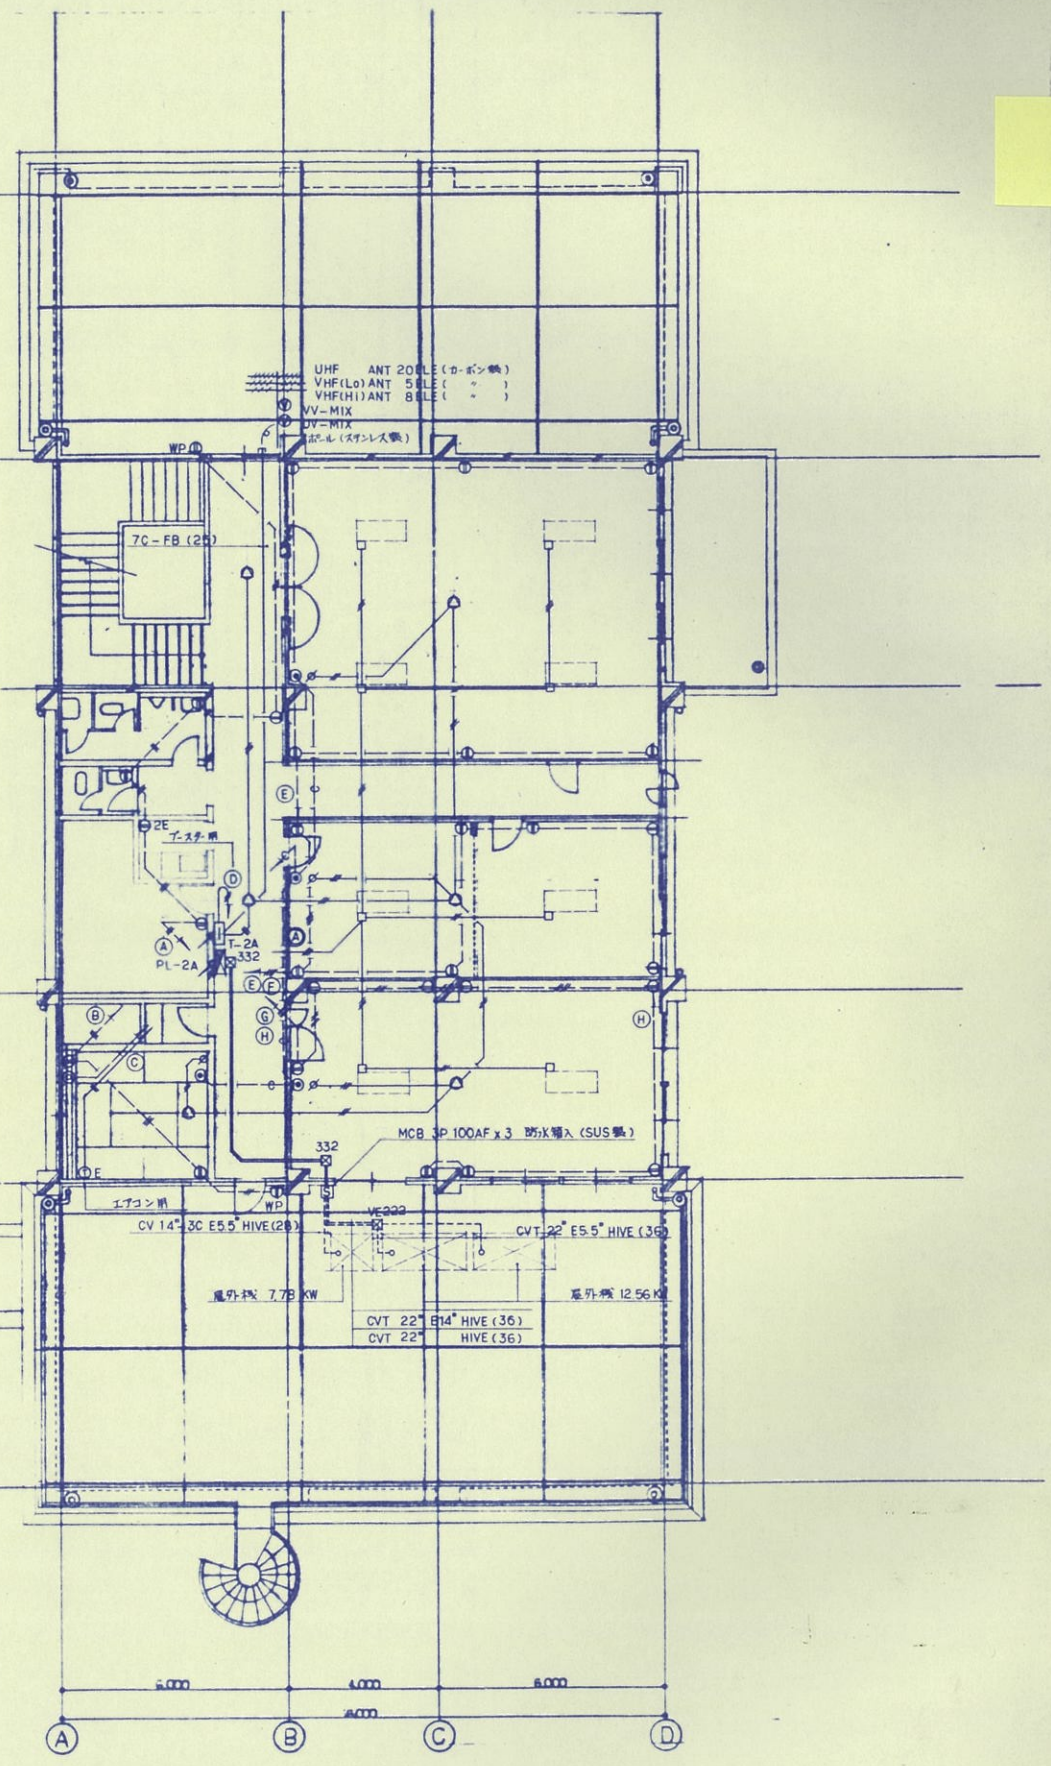

2階平面図 1:100

③	設計	設計番号	工事名	設計者	工事名
②	監理	監理番号	E-6	監理者	1:100
①	変更理由・事項	年月日	担当者	年月日	
F 芙蓉海洋開発株式会社					

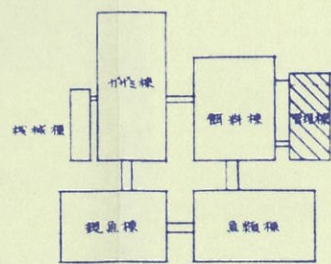