


公用

登記年月日：令和5年3月16日

# 地積測量図

地番	1457-1
土地の所在	館山市館山字古川

1/2

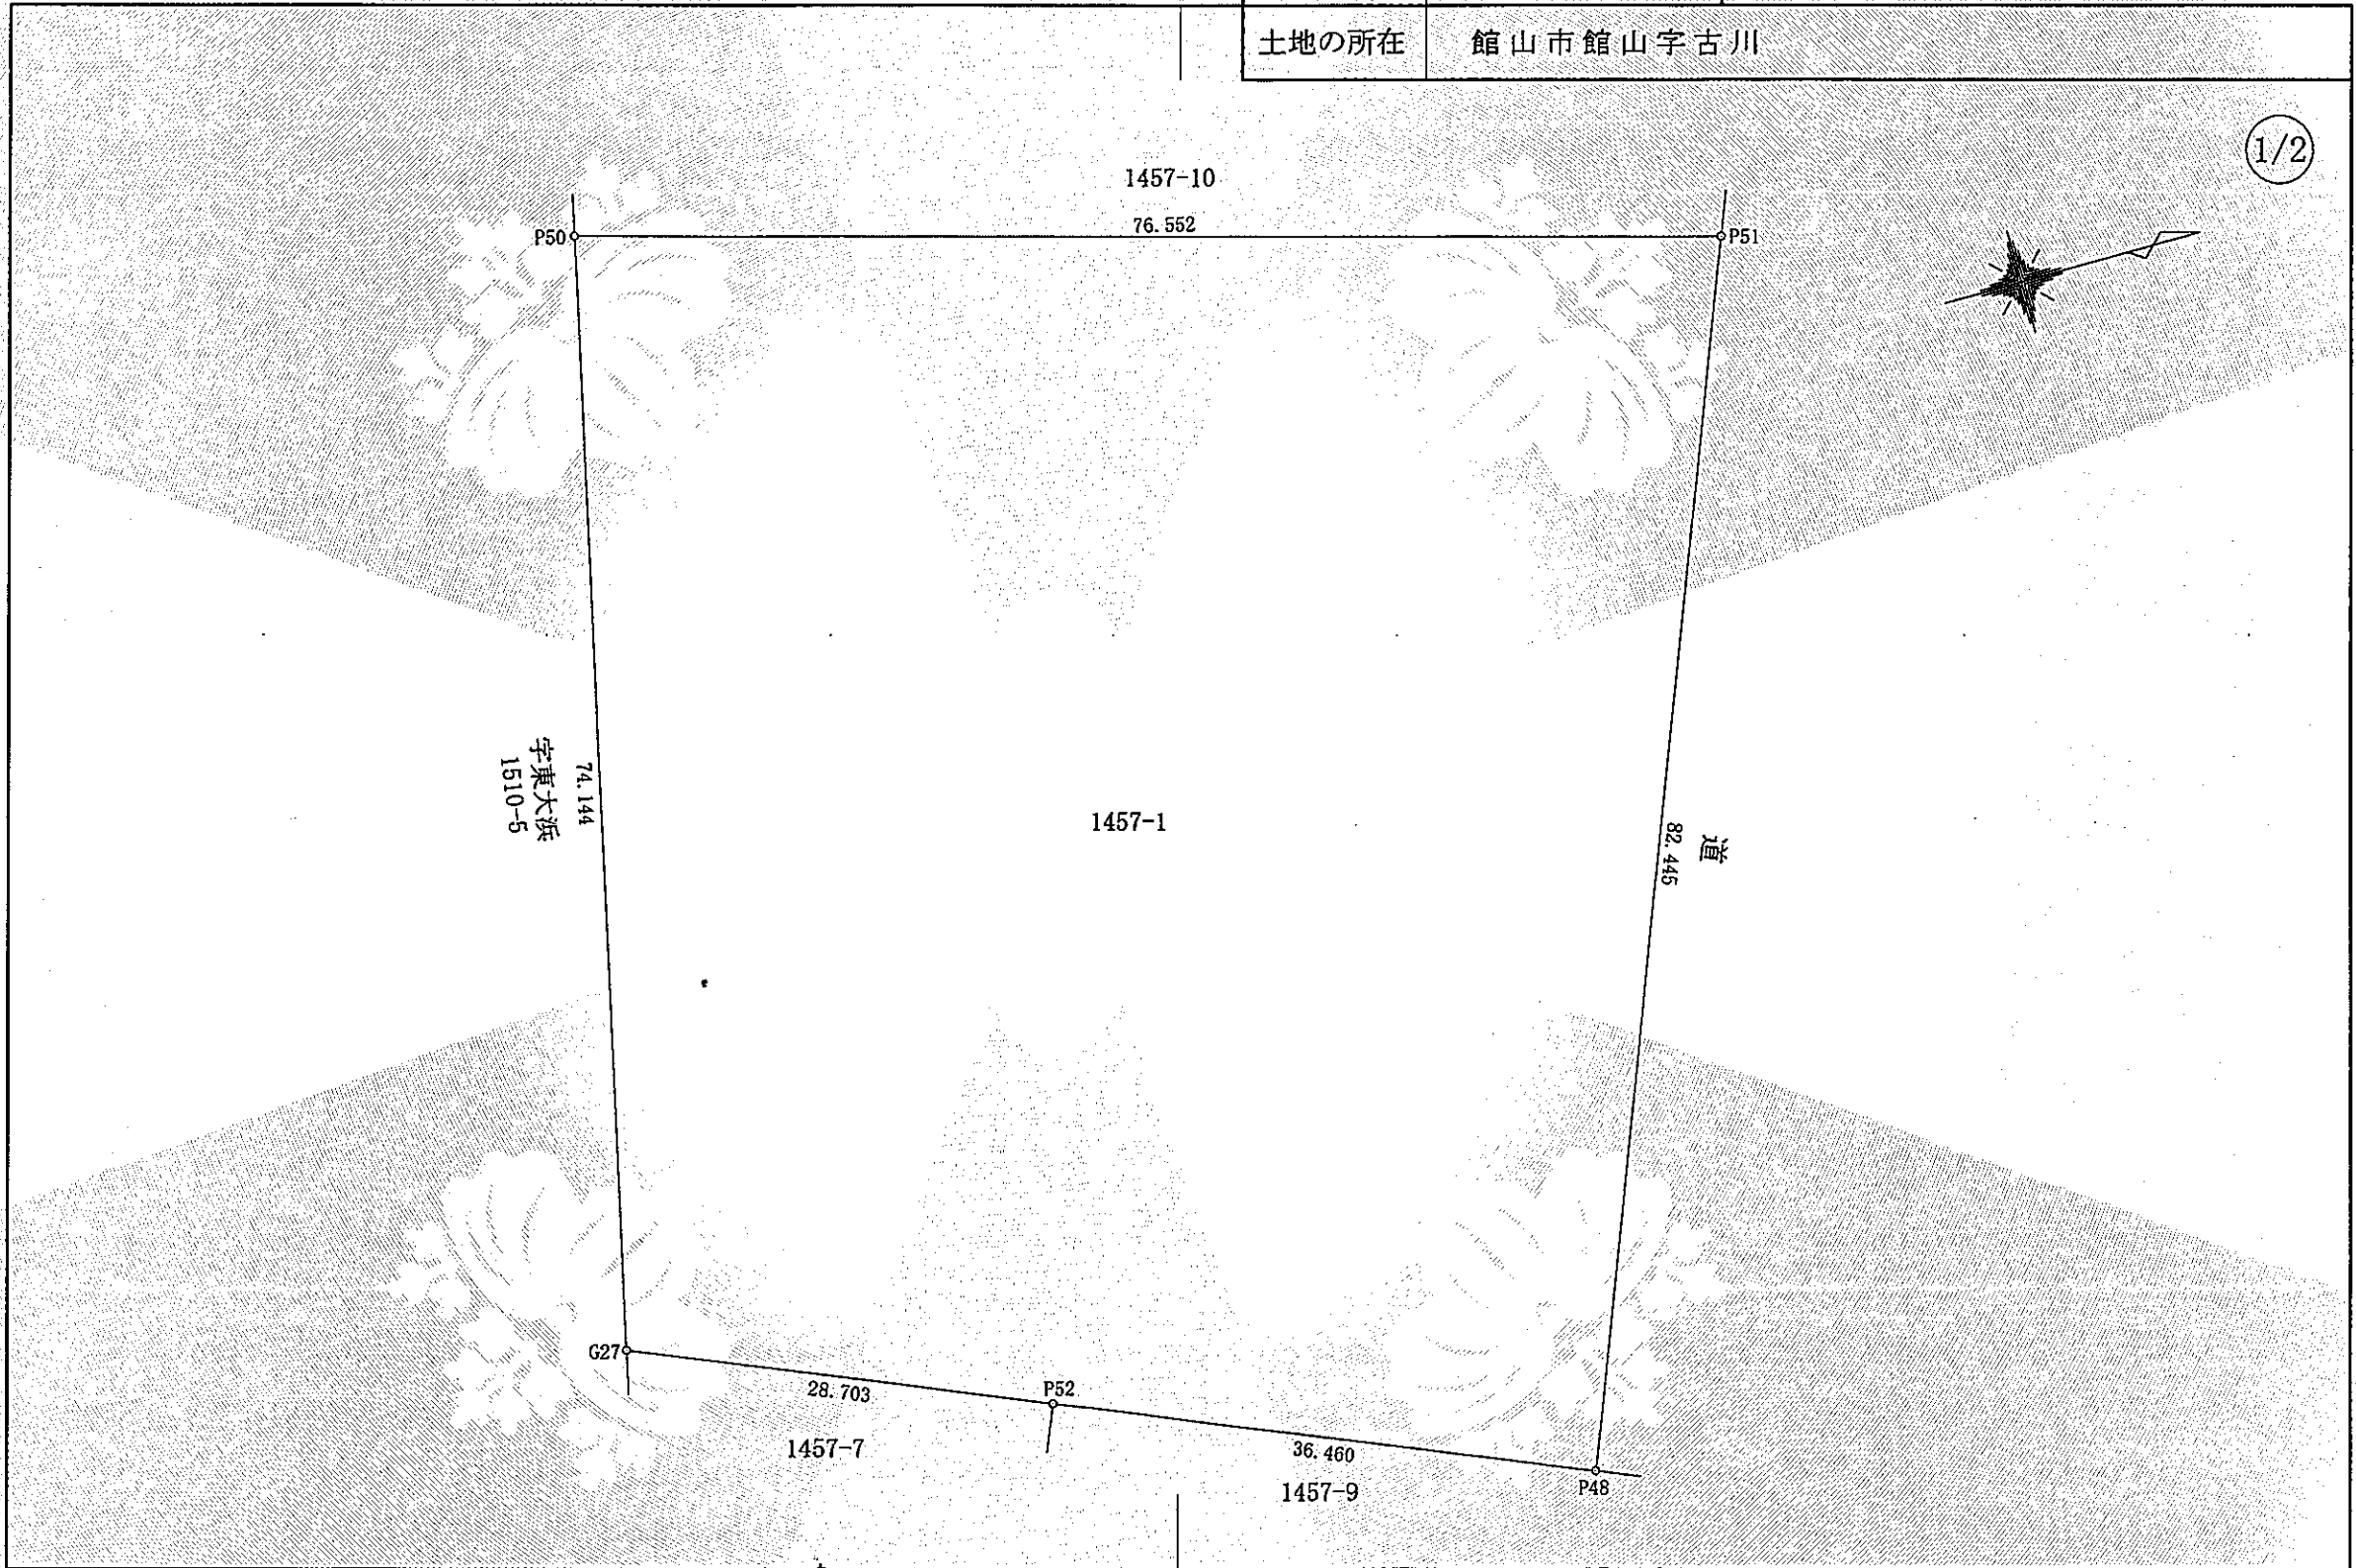

これは図面に記録されている内容を証明した書面である。  
令和6年2月13日 千葉地方務局館山支局

登記官

杉野雅幸



作成者	公益社団法人 千葉県公共嘱託登記土地家屋調査士協会 社員 南房総市本織1108番地2 土地家屋調査士 安藤 泉 (令和5年3月8日作成)	嘱託者	千葉県立館山総合高等学校長 蘇崎 秀人	縮尺	1/500
-----	--	-----	---------------------	----	-------

登記年月日：令和5年3月16日

地積測量図

地番 1457-1

土地の所在 館山市館山字古川

2/2

求積表

NO	Xn	Yn	Yn+1-Yn-1	Xn · (Yn+1-Yn-1)
G27	-111977.971	2182.405	83.359	-9334371.684589
P52	-111951.494	2193.489	25.164	-2817147.395016
P48	-111917.862	2207.569	-62.660	7012773.232920
P51	-111887.727	2130.829	-97.439	10902228.231153
P50	-111961.427	2110.130	51.576	-5774522.558952
合計				-11040.174484
合計面積				5520.0872420
地積				5520.08 m <sup>2</sup>

座標一覧表 (世界測地系)

点名	X座標	Y座標	境界標の種類
G27	-111977.971	2182.405	既存コンクリート杭
P52	-111951.494	2193.489	新設金属プレート杭
P48	-111917.862	2207.569	新設館山市金属プレート杭
P51	-111887.727	2130.829	新設コンクリート杭
P50	-111961.427	2110.130	新設プラスチック杭

基準点座標一覧表

点名	X座標	Y座標
1015A	-112005.909	2171.551
1A064	-111952.820	2194.204

(縮尺係数 0.999900)

測地系	世界測地系(測地成果2011)
座標系	IX系
測量年月日	令和5年2月26日

令和6年2月13日 千葉地方法務局館山支局

登記官

杉野雅幸



作成者 公益社団法人 千葉県公共嘱託登記土地家屋調査士協会  
 社員 南房総市本織1108番地2  
 土地家屋調査士 安藤 泉 (令和5年3月8日作成)

嘱託者 千葉県立館山総合高等学校長 藪崎 秀人  
 縮尺

# 地積測量図

地番	1457-10
土地の所在	館山市館山字古川

令和6年2月13日  
 千葉県地方務局館山支局  
 これは図面に記録されている内容を証明した書面である。

登記官

杉野雅幸

### 求積表

NO	Xn	Yn	Yn+1-Yn-1	Xn · (Yn+1-Yn-1)
P50	-111961.427	2110.130	23.628	-2645424.597156
P51	-111887.727	2130.829	16.806	-1880385.139962
S3	-111886.198	2126.936	-13.246	1482044.578708
P9	-111910.251	2117.583	-9.950	1113506.997450
P8	-111913.152	2116.986	-10.248	1146885.981696
G35	-111960.206	2107.335	-9.785	1095530.615710
G32	-111960.757	2107.201	2.795	-312930.315815
合計				-771.879369
合計面積				385.9396845
地積				385.93 m <sup>2</sup>

### 座標一覧表 (世界測地系)


点名	X座標	Y座標	境界標の種類
P50	-111961.427	2110.130	新設プラスチック杭
P51	-111887.727	2130.829	新設コンクリート杭
S3	-111886.198	2126.936	新設コンクリート杭
P9	-111910.251	2117.583	新設金属プレート杭
P8	-111913.152	2116.986	新設館山市金属プレート杭
G35	-111960.206	2107.335	既存金属プレート杭
G32	-111960.757	2107.201	既存金属プレート杭

### 基準点座標一覧表

点名	X座標	Y座標
1015A	-1112005.909	2171.551
1A064	-111952.820	2194.204

(縮尺係数 0.999900)

測地系	世界測地系(測地成果2011)
座標系	IX系
測量年月日	令和5年2月26日

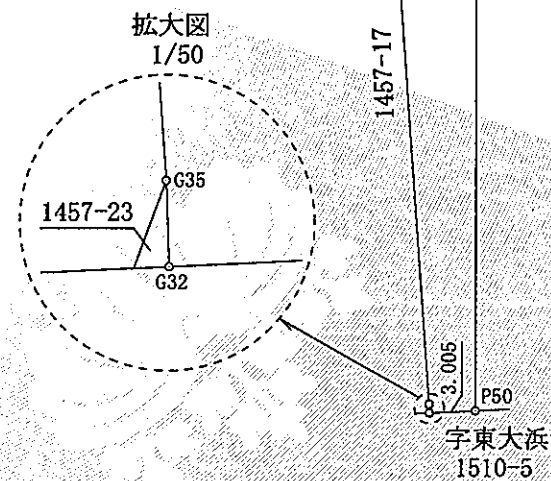

作成者	公益社団法人 千葉県公共嘱託登記土地家屋調査士協会 社員 南房総市本織1108番地2 土地家屋調査士 安藤 泉 (令和5年3月8日作成)	嘱託者	千葉県立館山総合高等学校長 藪崎 秀人	縮尺	1/500
-----	--	-----	---------------------	----	-------

これは図面に記録されている内容を証明した書面である。  
(千葉県地方務局館山支局管轄)  
令和6年4月30日 千葉県地方務局

登記官

青木恒一



地番	1510-1, -36, -37	地積測量図
土地の所在	館山市館山字東大浜	

求積表


地番 ㊶ 1510-1						
測点名	設置	種類	X座標	Y座標	①: X(n+1)-X(n-1)	① × Y
K12	新設	プラスチック杭	-111970.838	2115.996	53.614	113447.009544
G10	新設	金属プレート杭	-112001.004	2164.482	-35.231	-76256.865342
G6	既存	館山市金属プレート杭	-112006.069	2170.632	-48.186	-102252.809652
G9-2	既存	館山市金属プレート杭	-112047.190	2148.112	-92.303	-198277.181936
P6	既存	館山市金属プレート杭	-112098.372	2120.756	-9.733	-20641.318148
P4	既存	館山市金属プレート杭	-112056.923	2067.266	43.754	90451.156664
P49	既存	金属プレート杭	-112054.618	2084.556	86.085	177727.303260
倍面積						13802.705610
面積						6901.352060
地積						6901.35㎡

地番 ㊷ 1510-36						
測点名	設置	種類	X座標	Y座標	①: X(n+1)-X(n-1)	① × Y
P3	既存	金属プレート杭	-111967.421	2118.095	17.633	37348.369135
P2	既存	館山市金属プレート杭	-111981.782	2180.836	-30.902	-67392.194072
G12	既存	館山市金属プレート杭	-111998.323	2174.026	-17.633	-38334.600468
K15	新設	金属プレート杭	-111999.415	2169.520	30.902	67042.507040
倍面積						1335.918356
面積						667.9591775
地積						667.95㎡

地番 ㊸ 1510-37						
測点名	設置	種類	X座標	Y座標	①: X(n+1)-X(n-1)	① × Y
P3	既存	金属プレート杭	-111967.421	2118.095	-28.577	-60528.800815
K15	新設	金属プレート杭	-111999.415	2169.520	-30.902	-67042.507040
G12	既存	館山市金属プレート杭	-111998.323	2174.026	-6.654	-14465.969004
G6	既存	館山市金属プレート杭	-112006.069	2170.632	-2.681	-5819.464392
G10	新設	金属プレート杭	-112001.004	2164.482	35.231	76256.865342
K12	新設	プラスチック杭	-111970.838	2115.996	33.583	71061.493668
倍面積						538.382241
面積						269.1911206
地積						269.19㎡

合計面積：7838.50㎡

測地系	世界測地系(測地成果2011)		
座標系	J X 系		
測量年月日	令和6年2月21日		
縮尺係数	0.999900		
点名	X	Y	備考
1015A	-112005.909	2171.551	街区三角点
1A064	-111952.82	2194.204	街区多角点(節点)

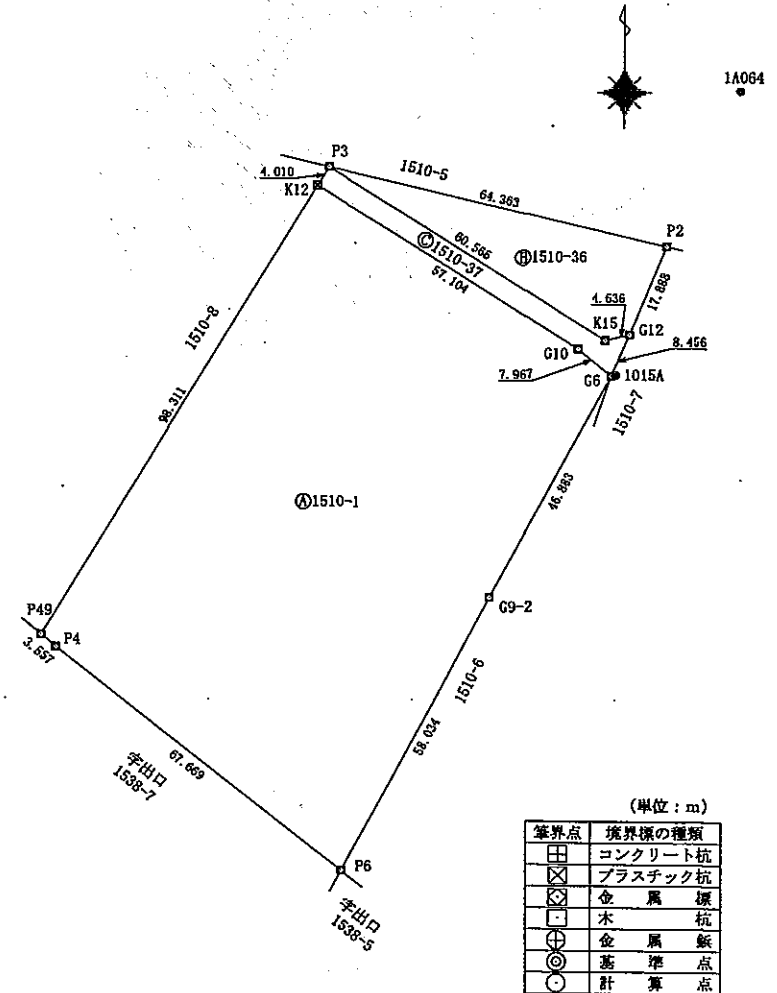

作製者	公益社団法人 千葉県公共職託登記士地家屋調査士協会 社員 南房総市本織1108番地2 土地家屋調査士 安藤 泉 (令和6年2月27日作製)	囑託者	千葉県立館山総合高等学校長 菫崎 秀人	縮尺	1/1000
-----	---	-----	------------------------	----	--------


これは図面に記録されている内容を証明した書面である。  
令和6年10月24日 千葉地方裁判所館山支局

登記官

杉野雅幸



地番	1510-5, -39, -40	地積測量図
土地の所在	館山市館山字東大浜	

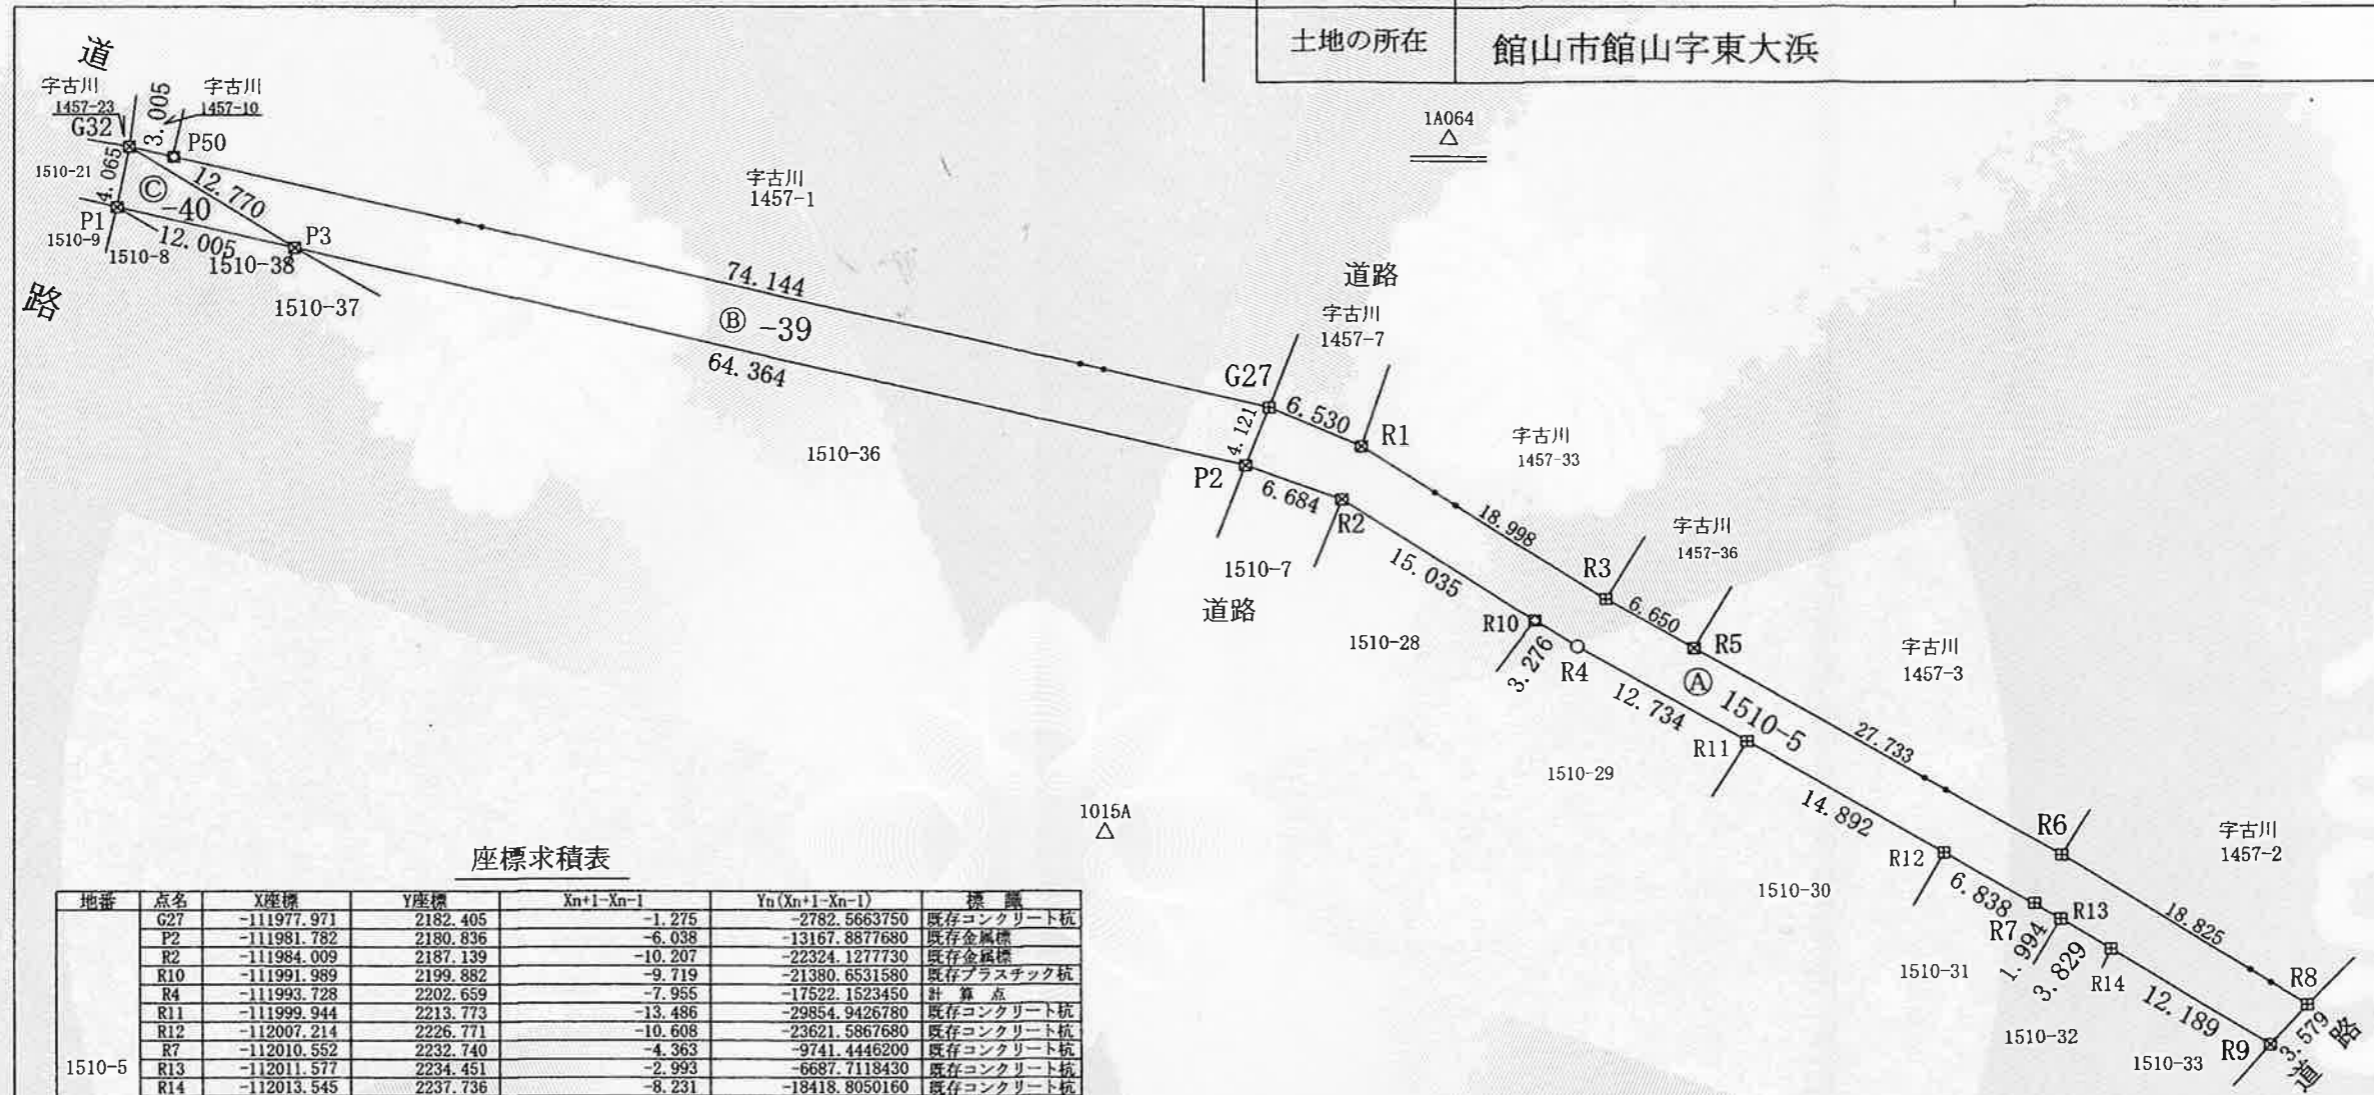

座標求積表

地番	点名	X座標	Y座標	X <sub>n+1</sub> -X <sub>n-1</sub>	Y <sub>n</sub> (X <sub>n+1</sub> -X <sub>n-1</sub> )	標識
1510-5	G27	-111977.971	2182.405	-1.275	-2782.5663750	既存コンクリート杭
	P2	-111981.782	2180.836	-6.038	-13167.8877680	既存金属標
	R2	-111984.009	2187.139	-10.207	-22324.1277730	既存金属標
	R10	-111991.989	2199.882	-9.719	-21380.6531580	既存プラスチック杭
	R4	-111993.728	2202.659	-7.955	-17522.1523450	計算点
	R11	-111999.944	2213.773	-13.486	-29854.9426780	既存コンクリート杭
	R12	-112007.214	2226.771	-10.608	-23621.5867680	既存コンクリート杭
	R7	-112010.552	2232.740	-4.363	-9741.4446200	既存コンクリート杭
	R13	-112011.577	2234.451	-2.993	-6687.7118430	既存コンクリート杭
	R14	-112013.545	2237.736	-8.231	-18418.8050160	既存コンクリート杭
	R9	-112019.808	2248.194	-3.623	-8145.2068620	既存金属標
	R8	-112017.168	2250.611	12.434	27984.0971740	既存コンクリート杭
	R6	-112007.374	2234.534	23.332	52136.1472880	既存コンクリート杭
	R5	-111993.836	2210.329	16.784	37098.1619360	既存金属標
	R3	-111990.590	2204.525	13.329	29384.1137250	既存コンクリート杭
	R1	-111980.507	2188.423	12.619	27615.7098370	既存金属標
			倍面積		571.144754	
		面積		285.5723770		
		地積		285.57m <sup>2</sup>		

地番	点名	X座標	Y座標	X <sub>n+1</sub> -X <sub>n-1</sub>	Y <sub>n</sub> (X <sub>n+1</sub> -X <sub>n-1</sub> )	標識
1510-39	G32	-111960.757	2107.201	-5.994	-12630.5627940	既存金属標
	P3	-111967.421	2118.095	-21.025	-44532.9473750	既存金属標
	P2	-111981.782	2180.836	-10.550	-23007.8198000	既存金属標
	G27	-111977.971	2182.405	20.355	44422.8537750	既存コンクリート杭
	P50	-111961.427	2110.130	17.214	36323.7778200	既存プラスチック杭
		倍面積		575.301626		
		面積		287.6508130		
		地積		287.65m <sup>2</sup>		

地番	点名	X座標	Y座標	X <sub>n+1</sub> -X <sub>n-1</sub>	Y <sub>n</sub> (X <sub>n+1</sub> -X <sub>n-1</sub> )	標識
1510-40	G32	-111960.757	2107.201	2.680	5647.2986800	既存金属標
	P1	-111964.741	2106.393	-6.664	-14037.0029520	既存金属標
	P3	-111967.421	2118.095	3.984	8438.4904800	既存金属標
			倍面積		48.786208	
		面積		24.3931040		
		地積		24.39m <sup>2</sup>		

測地系	世界測地系 (測地成果2011)		
座標系	IX系		
測量年月日	令和6年9月12日		
縮尺係数	0.999900		
点名	X	Y	備考
1015A	-112005.909	2171.551	街区三角点
1A064	-111952.820	2194.204	街区多角点 (節点)

筆界点	境界標の種類
田	コンクリート杭
□	金属標
⊗	プラスチック杭
⊕	金属標
○	計算点

(単位：m)

作成者	千葉県公共嘱託登記土地家屋調査士協会 南房総市本織1108番地2 社員 土地家屋調査士 安藤 泉 (令和6年9月18日)	申請人	館山市長 森 正一	縮尺	1/500
-----	---	-----	-----------	----	-------

これは図面に記録されている内容を証明した書面である。  
(千葉県地方務局館山支局管轄)  
令和6年4月30日 千葉県地方務局

登記官

青木恒一



地番	1510-8, -38	地積測量図
土地の所在	館山市館山字東大浜	


求積表

地番	① 1510-8		X座標	Y座標	①: X(n+1)-X(n-1)	① × Y
測点名	設置	種類				
P1	既設	館山市金属プレート杭	-111964.741	2106.393	-4.754	-10013.792322
K12	新設	プラスチック杭	-111970.838	2115.996	-89.877	-190179.372492
P49	既設	金属プレート杭	-112054.618	2064.556	-80.861	-166942.063716
G50	既設	金属プレート杭	-112051.699	2061.124	9.314	19197.306936
G49	既設	金属プレート杭	-112045.304	2066.181	12.059	24901.613412
G48	既設	金属プレート杭	-112039.647	2070.587	10.028	20763.846496
G47	既設	金属プレート杭	-112035.276	2073.782	13.421	27832.228222
G46	既設	金属プレート杭	-112026.226	2079.875	18.021	37481.427375
G44	既設	金属プレート杭	-112017.255	2085.205	21.845	45551.303225
G43	既設	金属プレート杭	-112004.381	2091.966	19.929	41891.188994
G42	既設	金属プレート杭	-111997.326	2095.155	16.539	34651.768645
G41	既設	金属プレート杭	-111987.842	2099.002	14.612	30670.617224
G40	既設	金属プレート杭	-111982.714	2100.908	9.625	20221.239500
G45	既設	金属プレート杭	-111978.217	2102.412	9.636	20258.842032
G39	既設	金属プレート杭	-111973.078	2103.954	12.133	25627.273882
G34	既設	金属プレート杭	-111966.064	2105.917	8.337	17557.030029
倍面積						829.539718
面積						414.7698590
地積						414.76m <sup>2</sup>

地番	② 1510-38		X座標	Y座標	②: X(n+1)-X(n-1)	② × Y
測点名	設置	種類				
P1	既設	館山市金属プレート杭	-111964.741	2106.393	3.417	7197.544881
P3	既設	金属プレート杭	-111967.421	2118.095	-6.097	-12914.025215
K12	新設	プラスチック杭	-111970.838	2115.996	2.880	5670.869280
倍面積						45.611054
面積						22.8055270
地積						22.80m <sup>2</sup>

合計面積： 437.57m<sup>2</sup>

測地系	世界測地系(測地成果2011)		
座標系	I X 系		
測量年月日	令和6年2月21日		
縮尺係数	0.999900		
点名	X	Y	備考
I015A	-112005.909	2171.651	街区三角点
IA064	-111952.82	2194.204	街区多角点(節点)

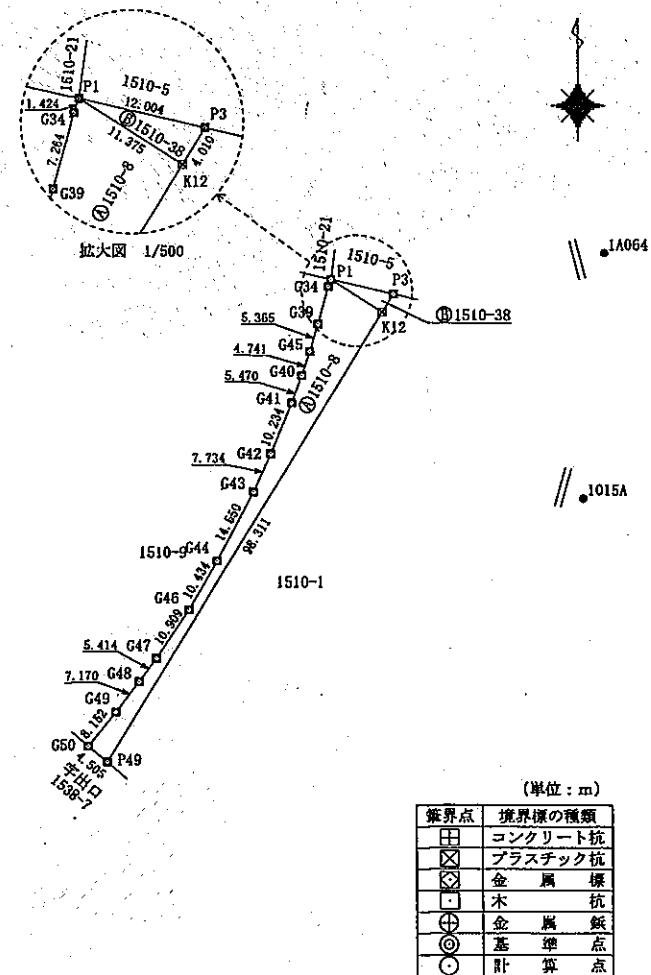

(単位: m)

境界点	境界線の種類
□	コンクリート杭
⊗	プラスチック杭
⊠	金属杭
□	木杭
⊕	金属錠点
⊙	基準点
⊖	計算点

作製者	公益社団法人 千葉県公共職託登記士会 社員 南房総市本線1108番地2 土地家屋調査士 安藤 泉 (令和6年2月27日 作製)	嘱託者	千葉県立館山総合高等学校長 菟崎 秀人	縮尺	1/1000
-----	---	-----	------------------------	----	--------